

- LEYENDA
- 1 DEPOSITO REGULACION TORMENTAS (ANTERIOR POZO BOMBEO AGUA BRUTA)
 - 2 POZO DE GRUESOS, DESBASTE Y ESTACION DE BOMBEO
 - 3 TAMIZADO
 - 4 DESARENADO
 - 5 TRATAMIENTO BIOLOGICO
 - 5.1 CAMARA DE MEZCLA
 - 5.2 REACTOR BIOLOGICO
 - 5.3 ARQUETA SALIDA BIOLOGICO
 - 5.4 DECANTADOR
 - 5.5 ARQUETA BOMBEO DE FANGOS RECIRCULACION Y EXCESO
 - 6 ARQUETA SALIDA Y DEPOSITO BOMBEO AGUA TRATADA
 - 7 CASETA TOMA DE MUESTRAS
 - 8 ESPESADOR DE FANGOS
 - 9 EDIFICIO DE EXPLOTACION Y PRETRATAMIENTO
 - 10 CENTRO DE TRANSFORMACION
 - 11 VERTIDO AGUA TRATADA





CERTIFICACIÓN FINAL DE LAS OBRAS DE LAS E.D.A.R.s DE CALZADA DE CALATRAVA – ALDEA DEL REY, CORRAL DE CALATRAVA, POZUELO DE CALATRAVA y VALENZUELA DE CALATRAVA (CIUDAD REAL)

EXPEDIENTE: ACLM/01/OB/008/05


3.- E.D.A.R. DE POZUELO DE CALATRAVA


CONFORME CONTRATISTA:	TITULO DEL PLANO		
	PLANTA GENERAL DE CONDUCCIONES (HOJA 1 DE 4)		
AUTOR DEL PROYECTO:	FECHA:	ESCALAS:	PLANO N°:
D. SANTIAGO MONTES ROMERO		1:250 ORIGINAL DIN-A1	3/PG/05

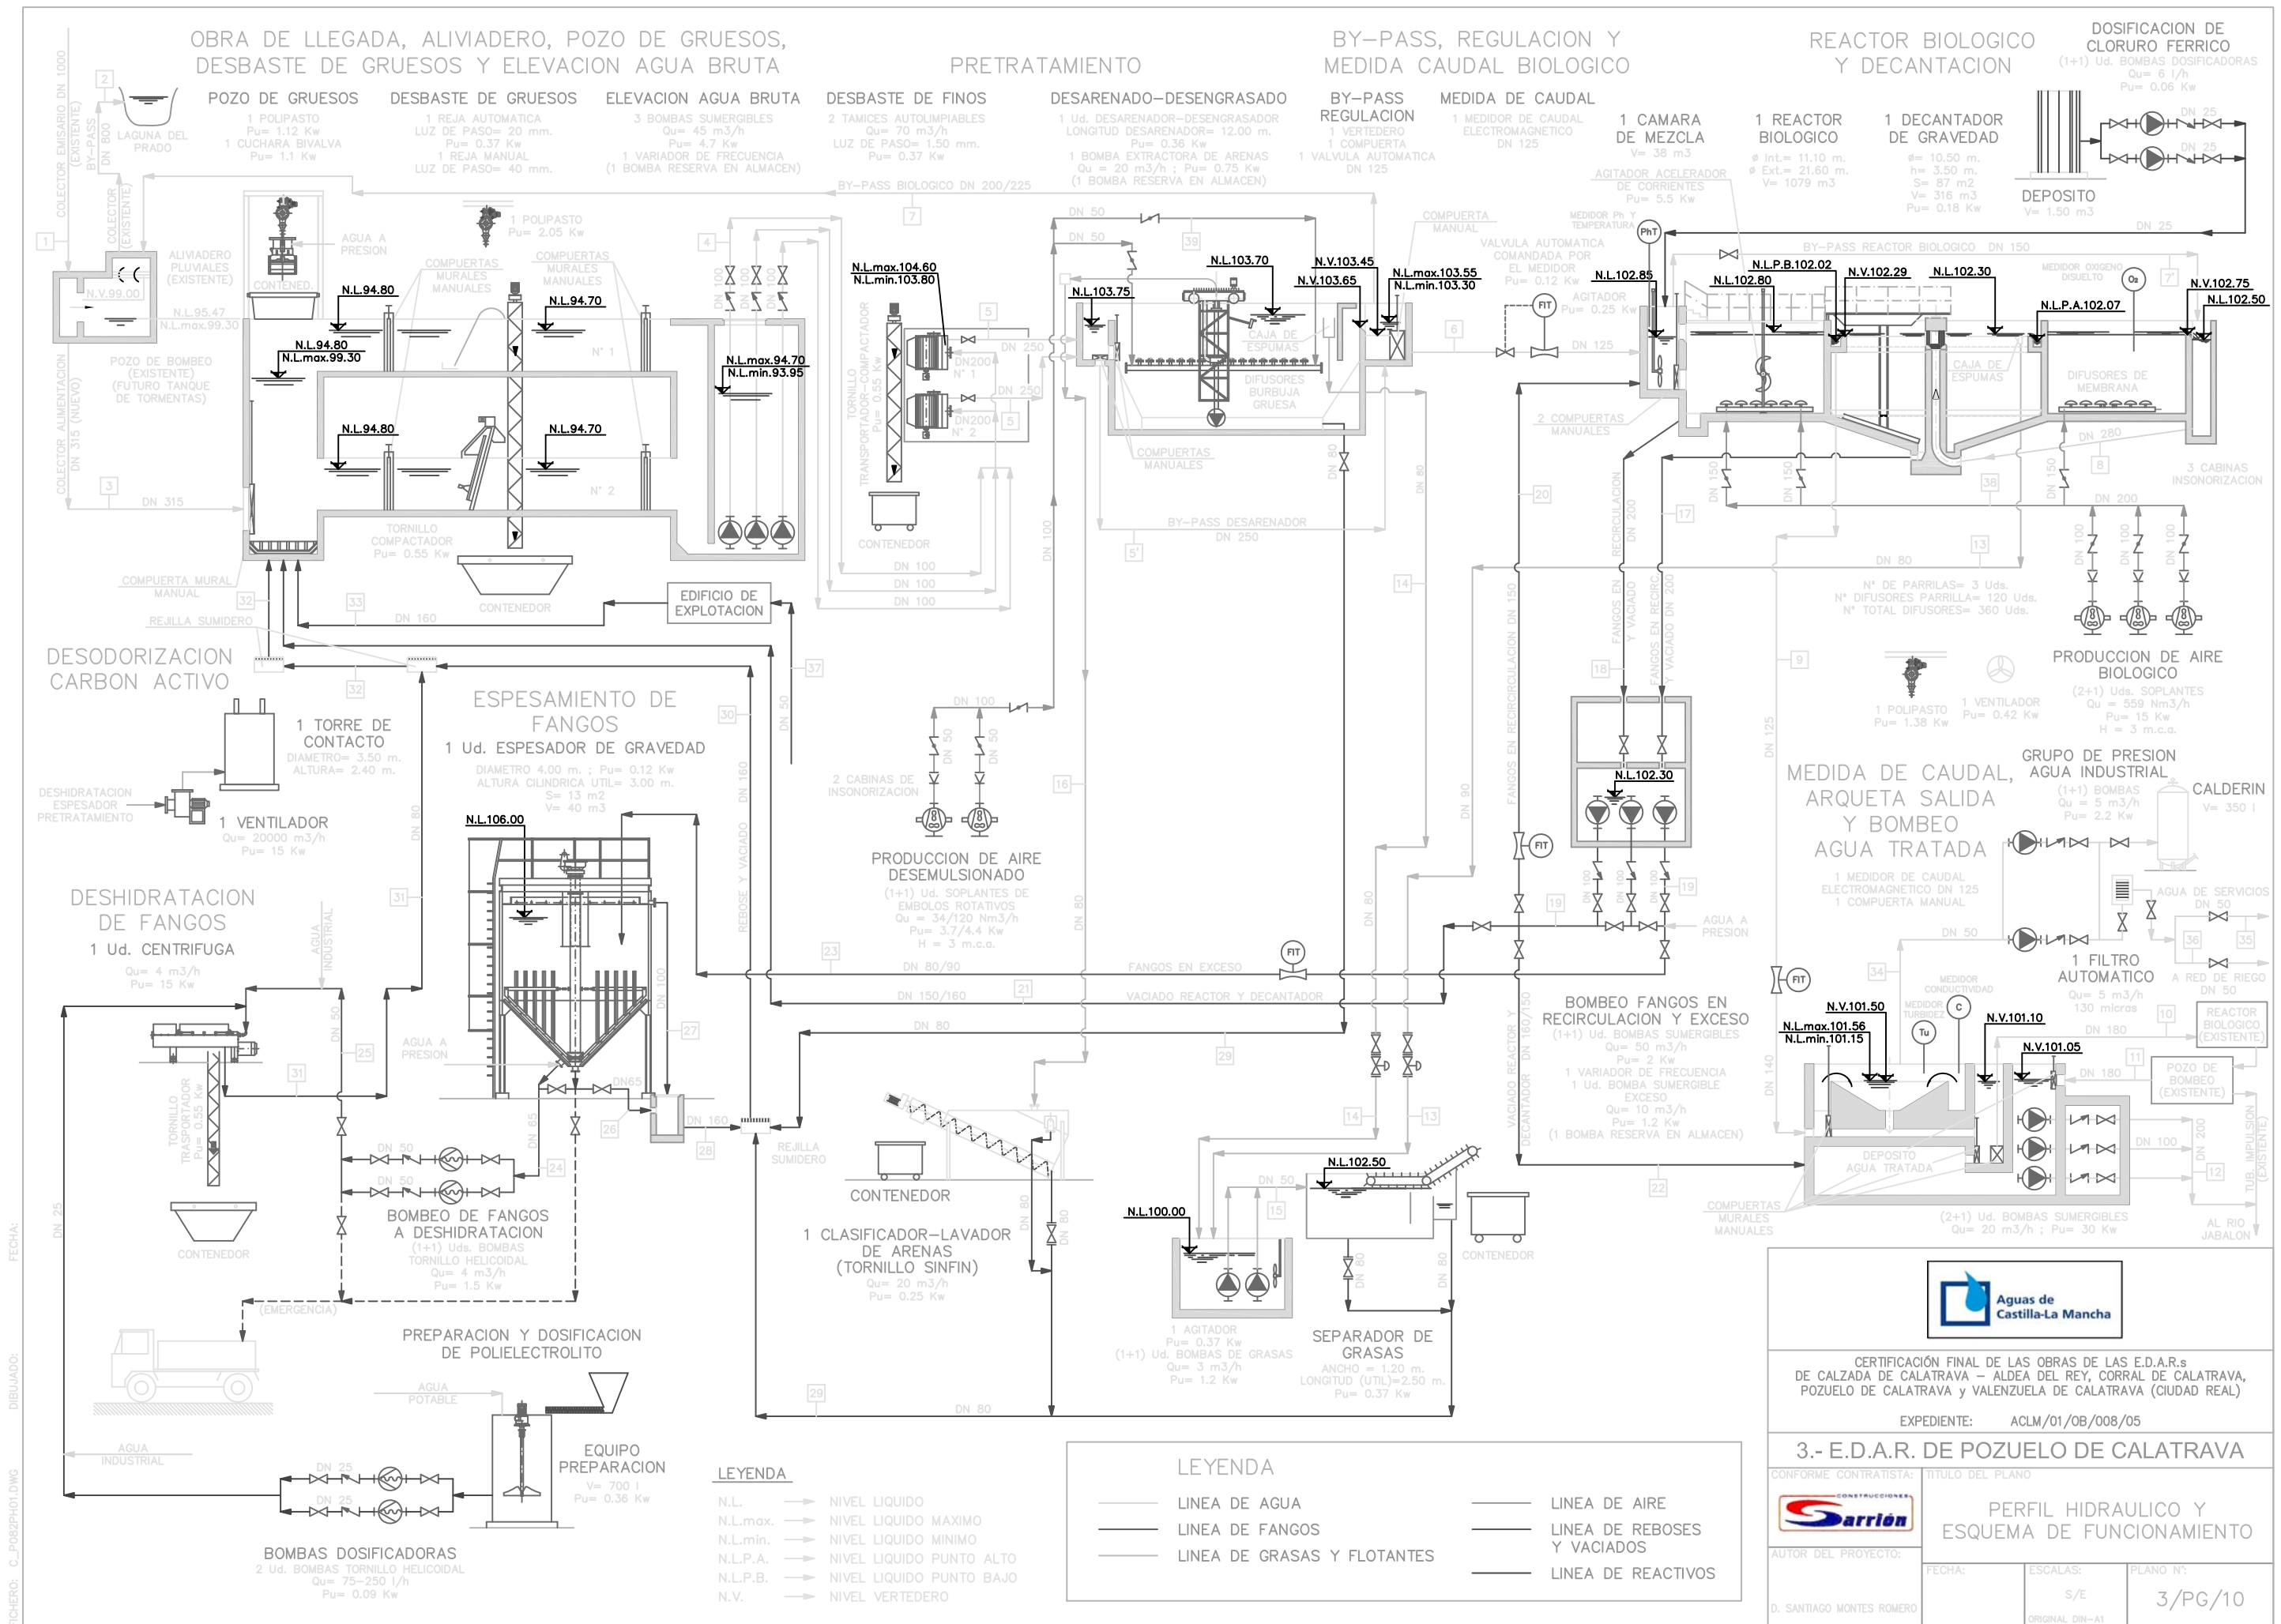

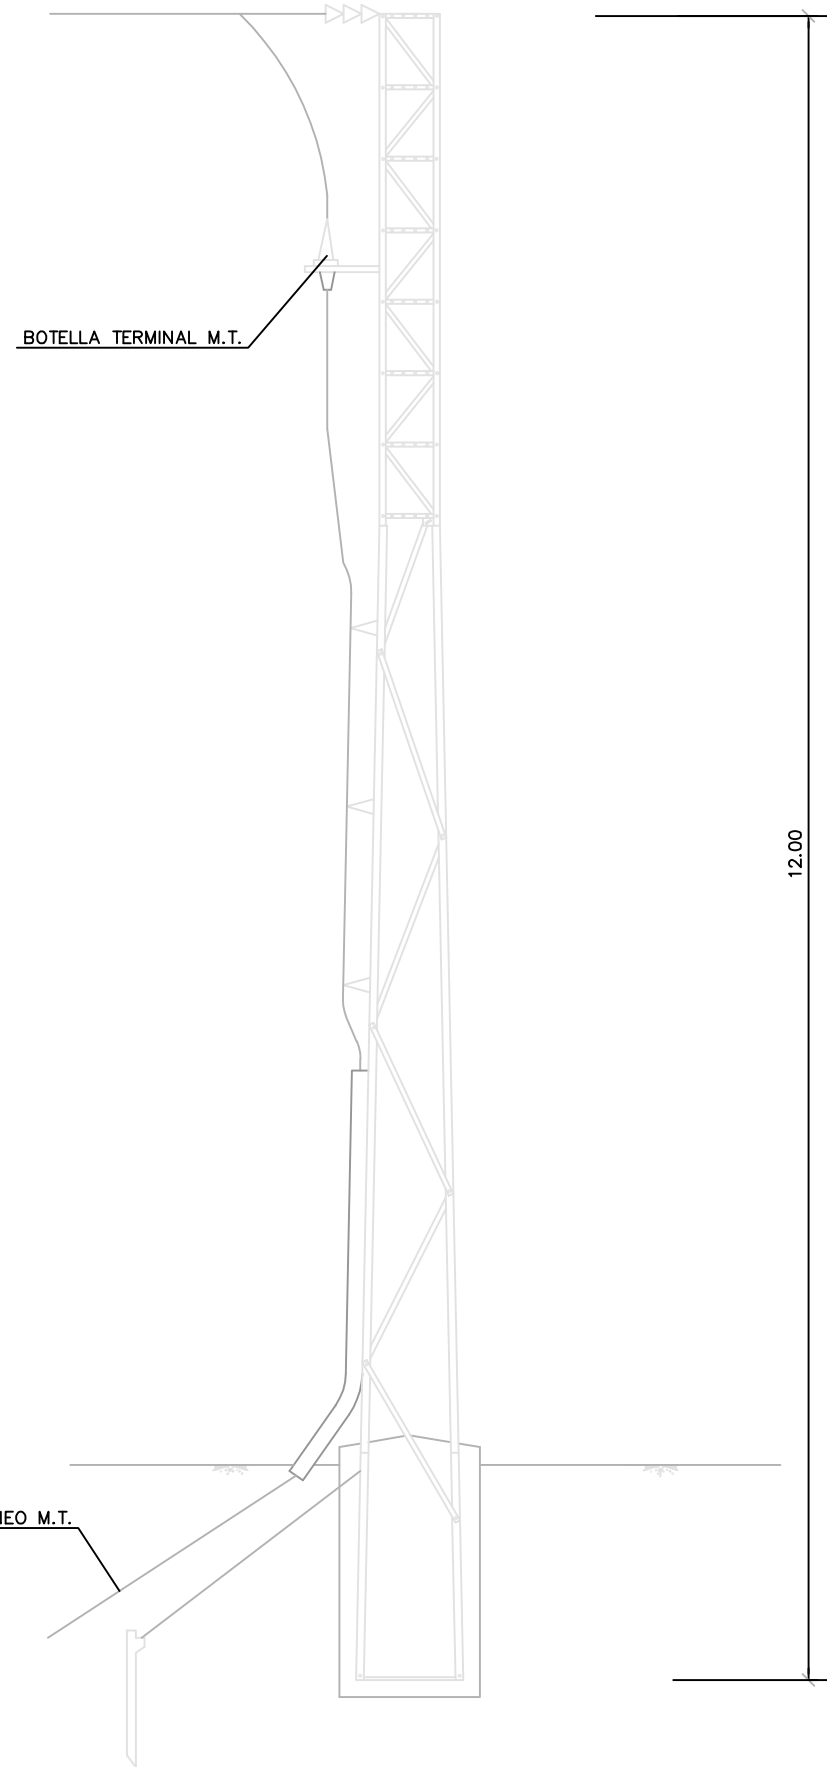

APOYO PASO LINEA AEREA SUBTERRANEA M.T.

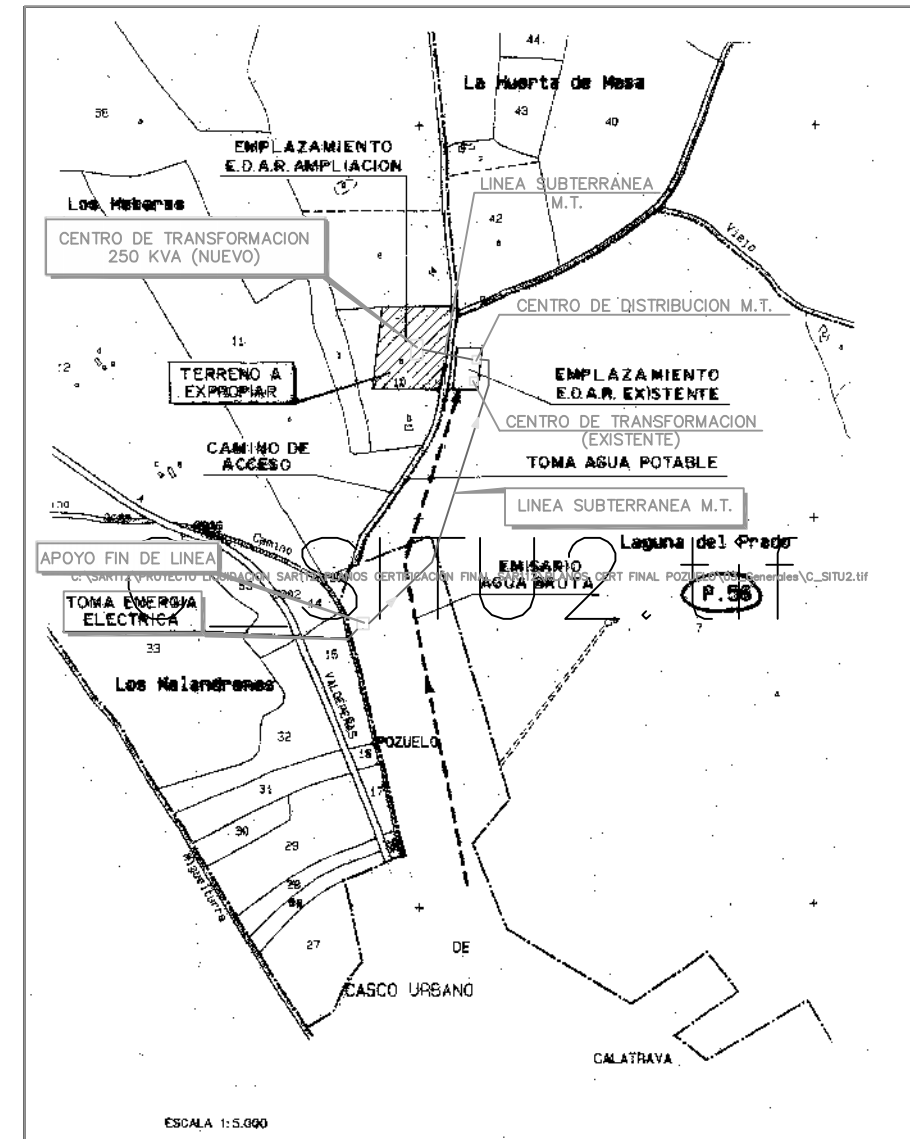

			
CERTIFICACIÓN FINAL DE LAS OBRAS DE LAS E.D.A.R.s DE CALZADA DE CALATRAVA – ALDEA DEL REY, CORRAL DE CALATRAVA, POZUELO DE CALATRAVA y VALENZUELA DE CALATRAVA (CIUDAD REAL)			
EXPEDIENTE: ACLM/01/08/008/05			
3.- E.D.A.R. DE POZUELO DE CALATRAVA			
CONFORME CONTRATISTA:		TITULO DEL PLANO	
		LINEA SUBTERRANEA M.T.	
AUTOR DEL PROYECTO:		FECHA:	ESCALAS:
D. SANTIAGO MONTES ROMERO			INDICADAS ORIGINAL DIN-A1
		PLANO N°:	3/11/EE/01