
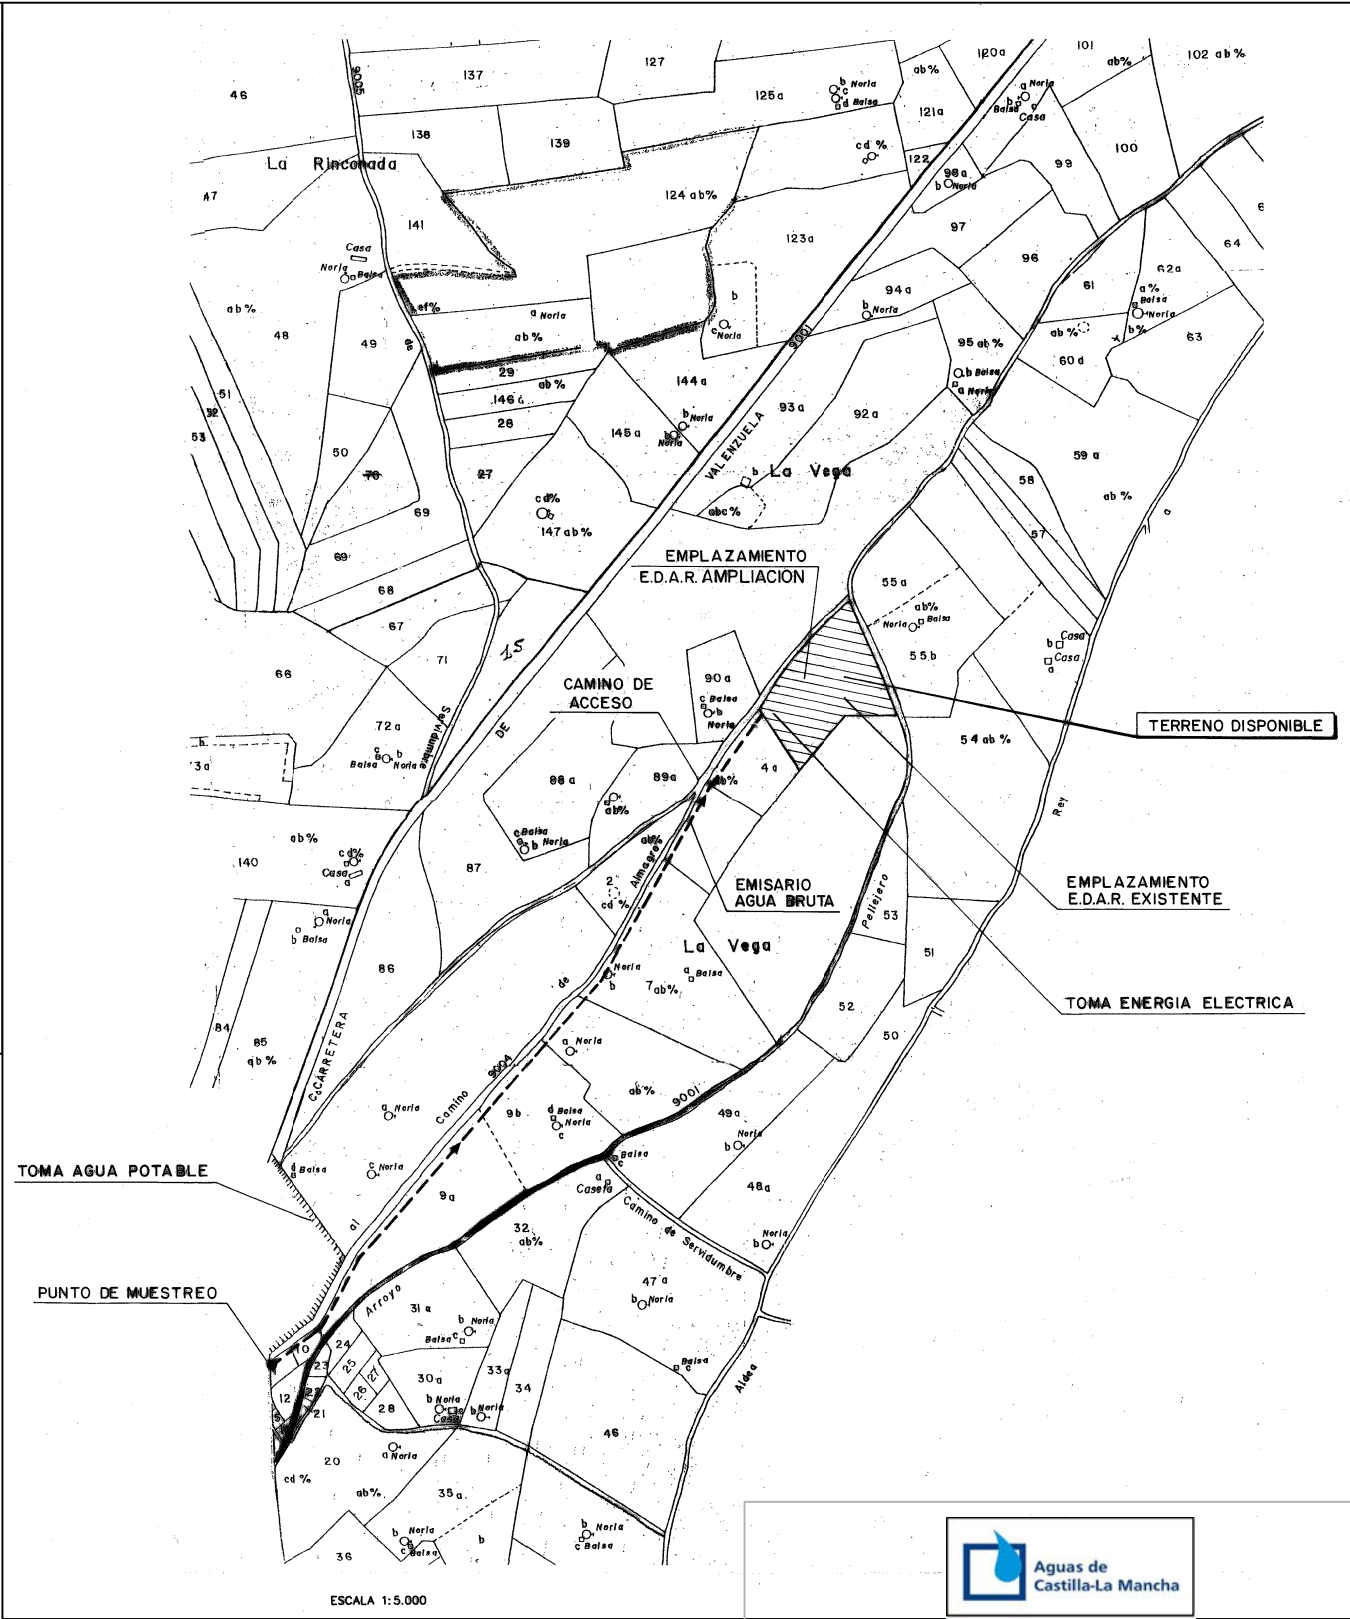
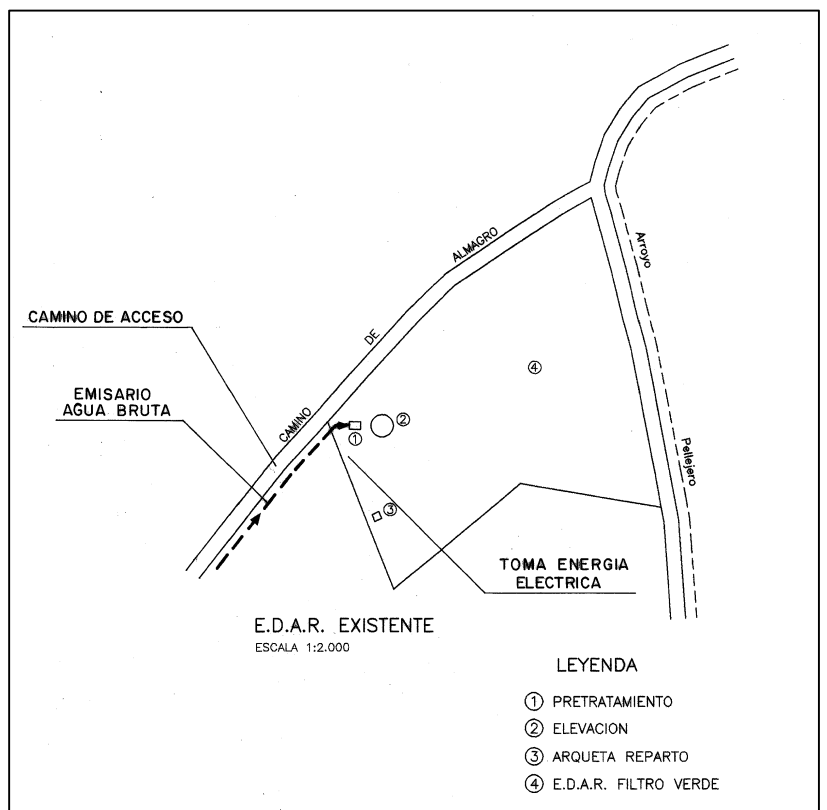


FIGUERO: D:\P082P501.DWG
DIBUJADO:
FECHA:

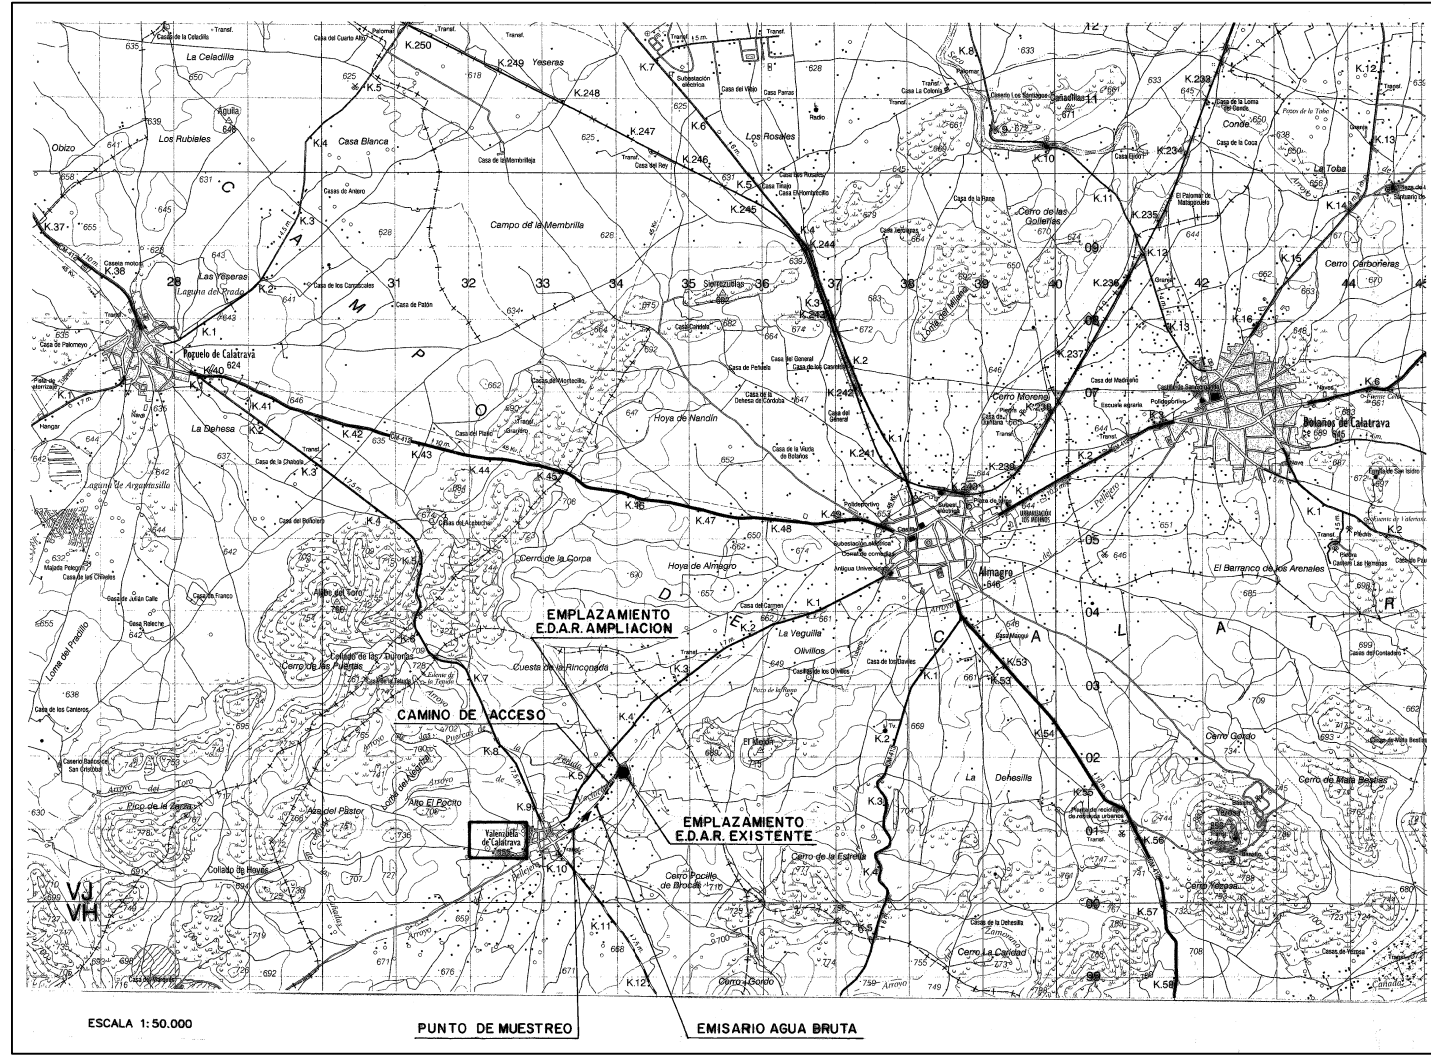

CERTIFICACIÓN FINAL DE LAS OBRAS DE LAS E.D.A.R.s
DE CALZADA DE CALATRAVA – ALDEA DEL REY, CORRAL DE CALATRAVA,
POZUELO DE CALATRAVA y VALENZUELA DE CALATRAVA (CIUDAD REAL)

EXPEDIENTE: ACLM/01/OB/008/05

4.- E.D.A.R. DE VALENZUELA DE CALATRAVA

CONFORME CONTRATISTA:

TÍTULO DEL PLANO



SITUACION Y EMPLAZAMIENTO

AUTOR DEL PROYECTO:

FECHA:

D. SANTIAGO MONTES ROMERO

ESCALAS:
INDICADAS
ORIGINAL DIN-A1

PLANO N°:
4/PG/01

