




EMPLAZAMIENTO

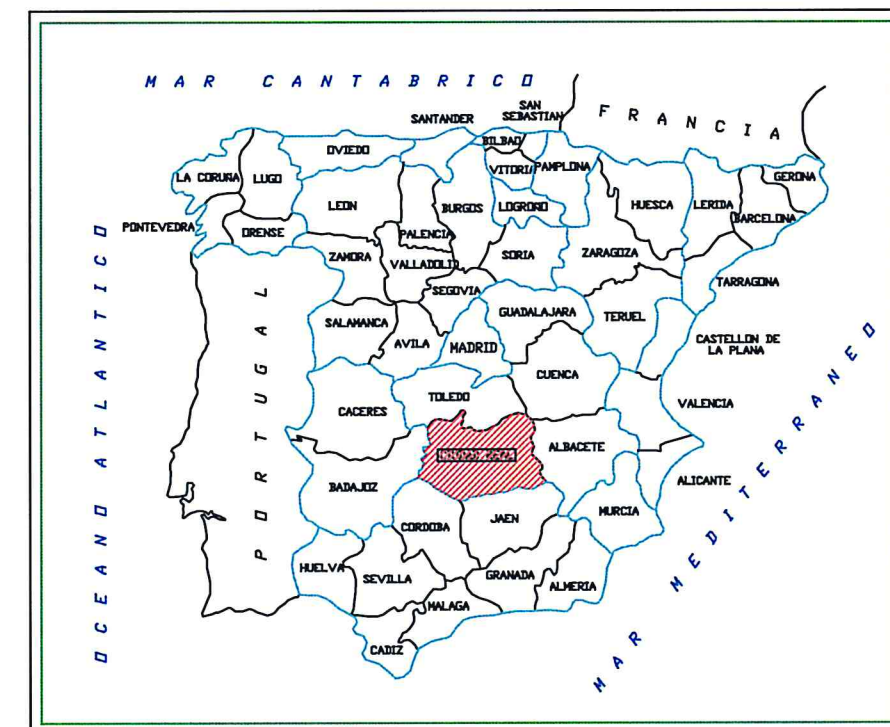

SITUACIÓN

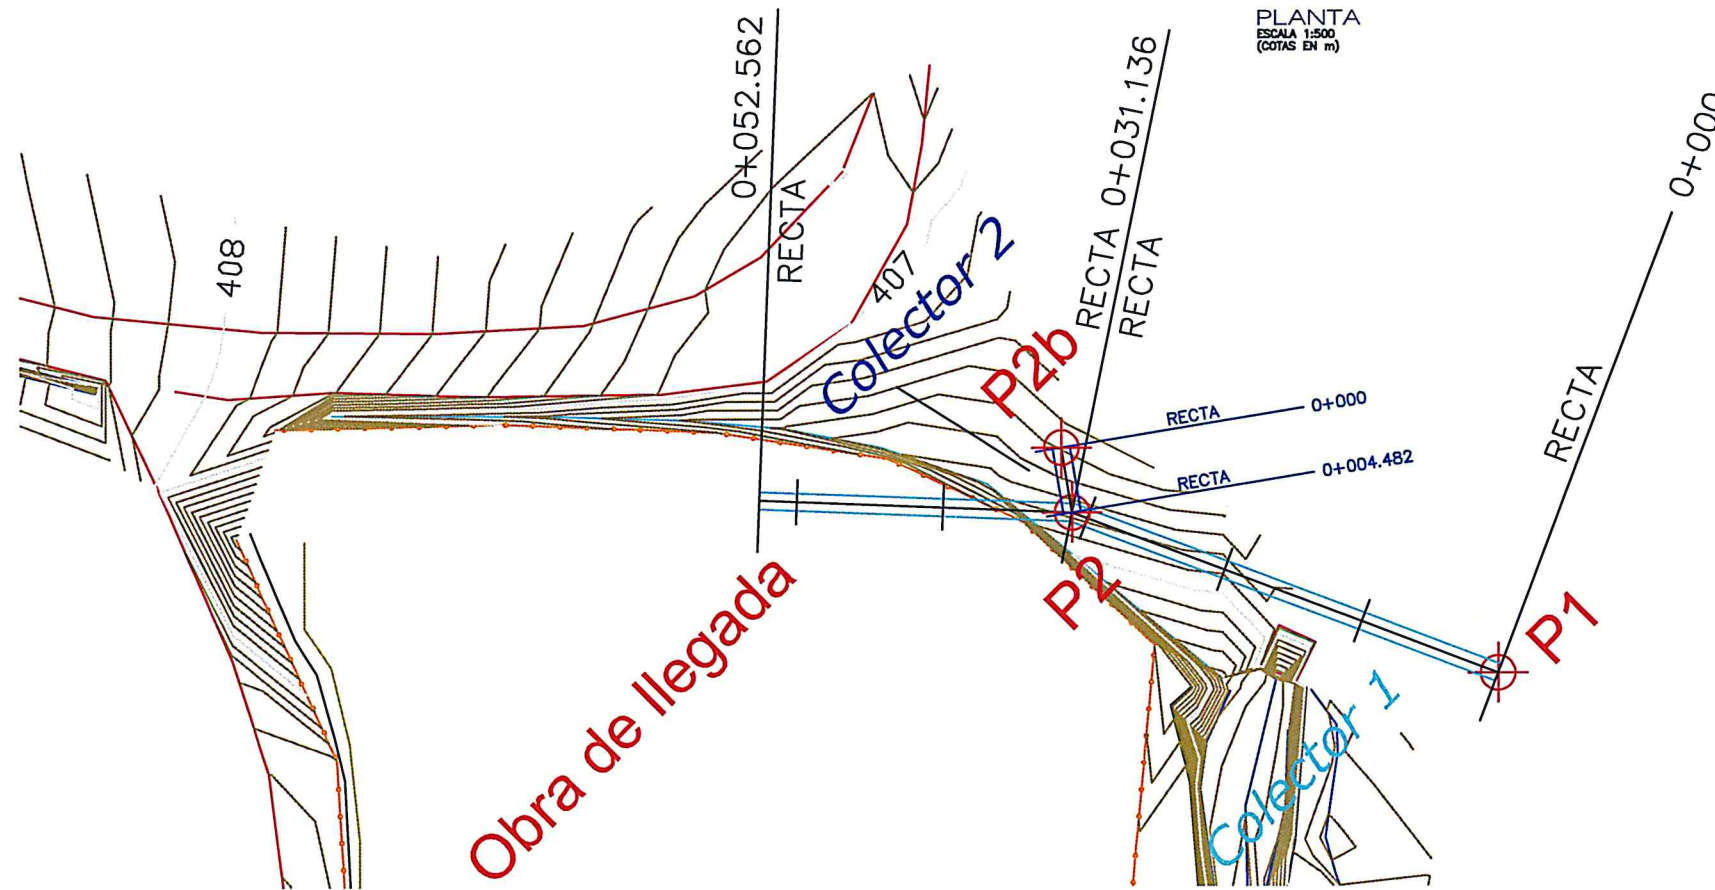

COLECTOR 1

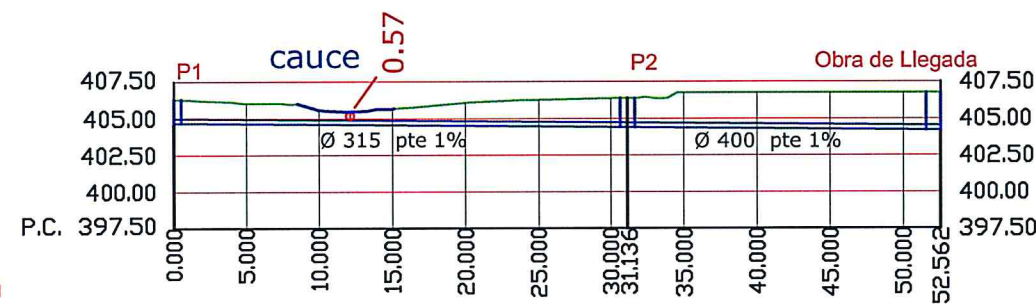

Distancias a Origen

Cotas de Terreno


Cotas de Rasante

Cotas Rojas Desmonte

Pendientes

406.304	406.019	405.572	405.637	406.074	406.259	406.362	406.385	406.750	406.750	406.750	406.750	406.750
404.700	404.652	404.605	404.557	404.510	404.462	404.415	404.404	404.367	404.319	404.272	404.224	404.200
1.604	1.367	0.967	1.080	1.564	1.797	1.947	1.981	2.383	2.431	2.478	2.526	2.550
P=-1.00%, D=52.562.												

COLECTOR 2

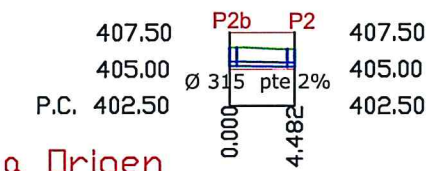

Distancias a Origen


Cotas de Terreno


Cotas de Rasante


Cotas Rojas Desmonte

Pendientes



P=-2.00%, D=4.482.

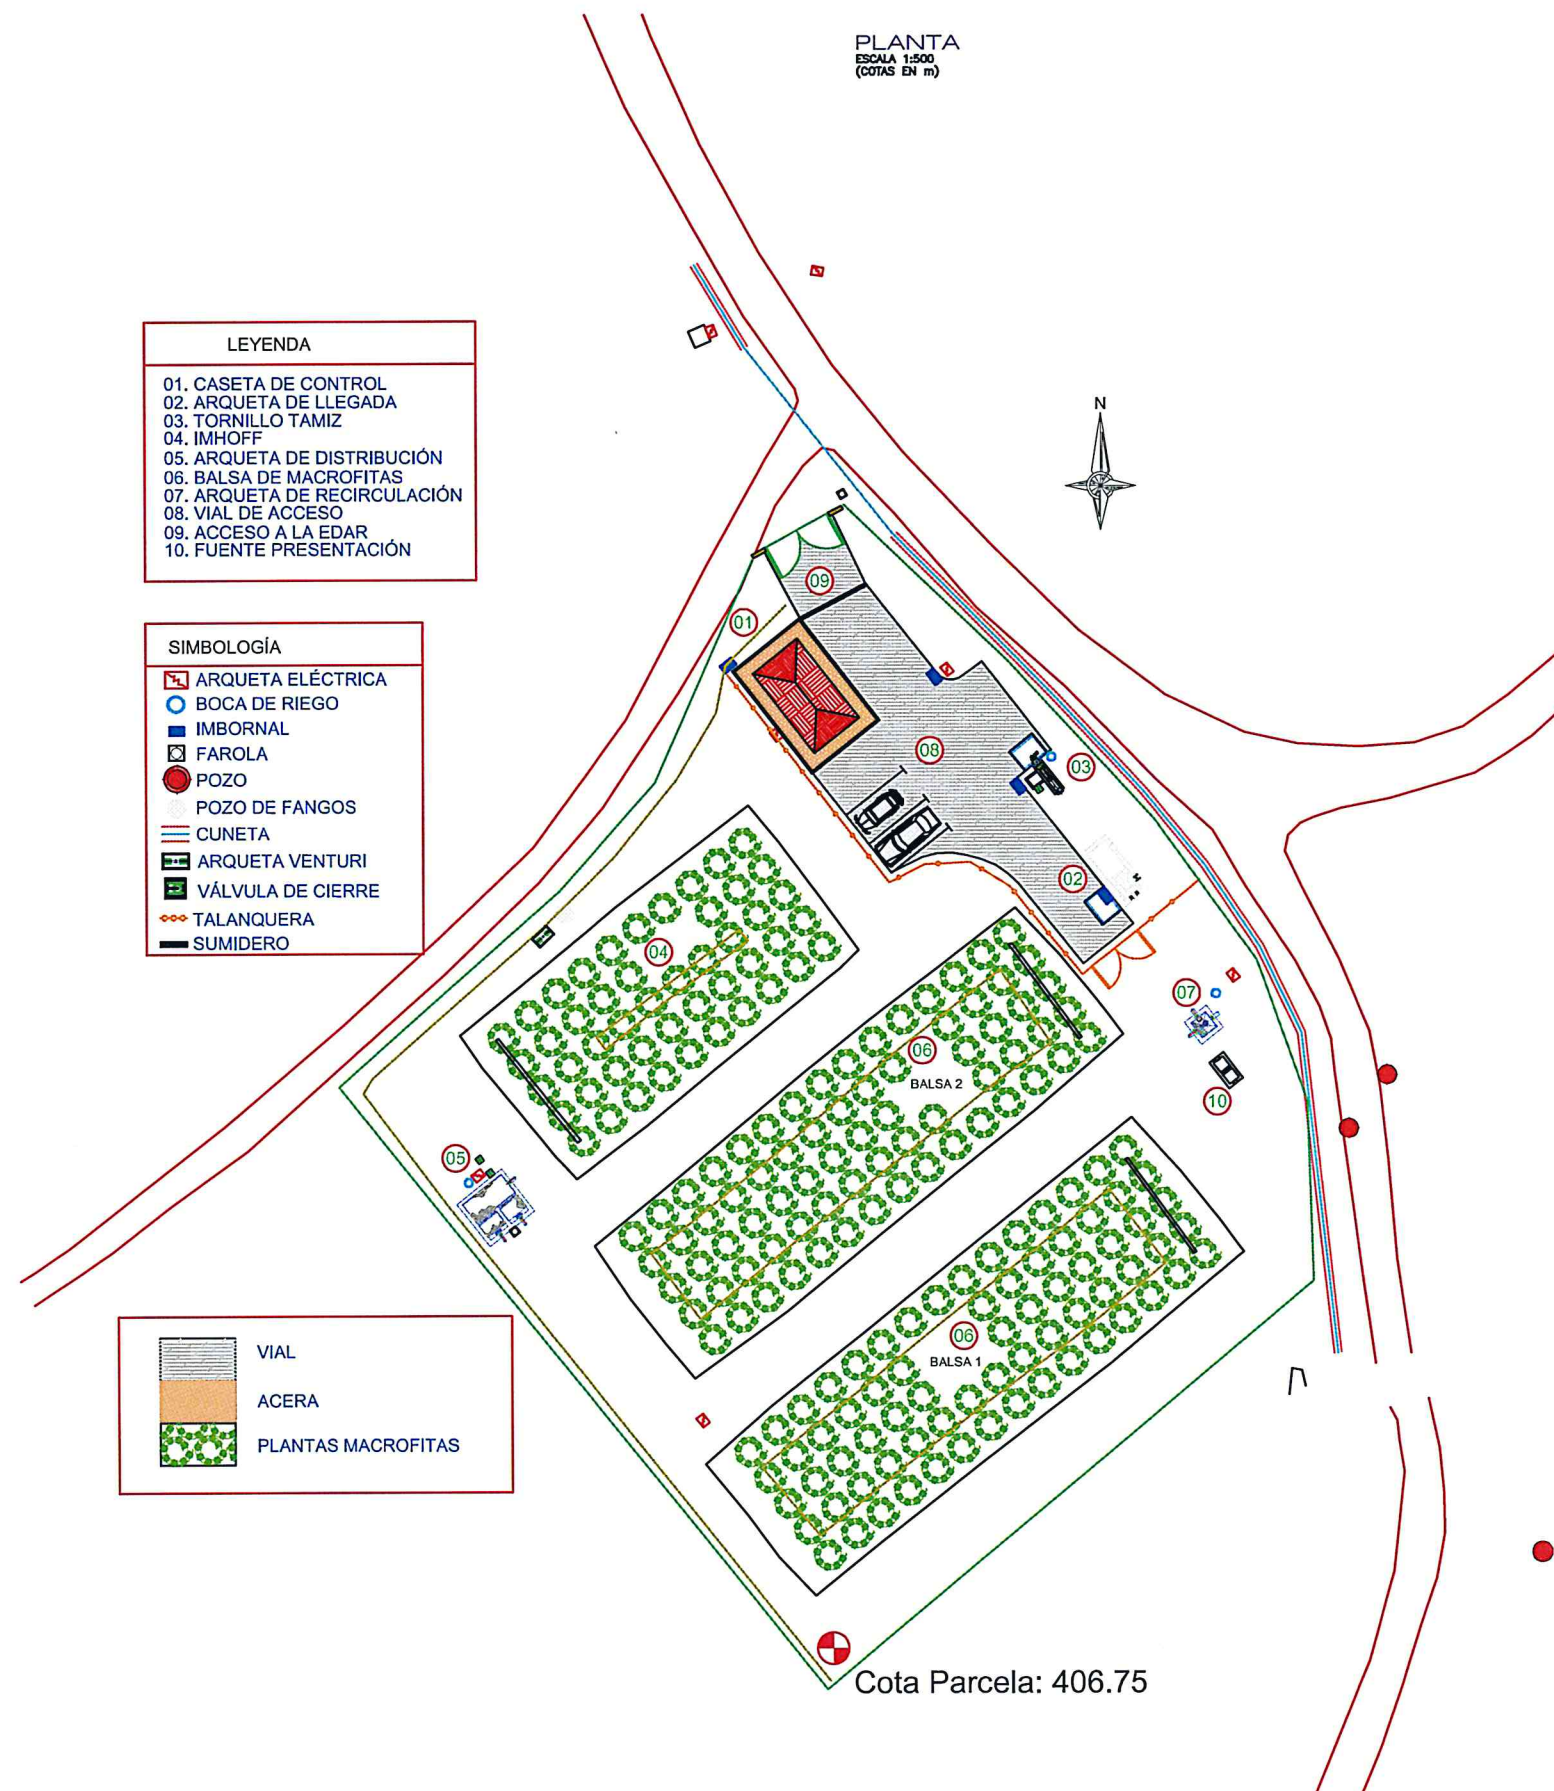

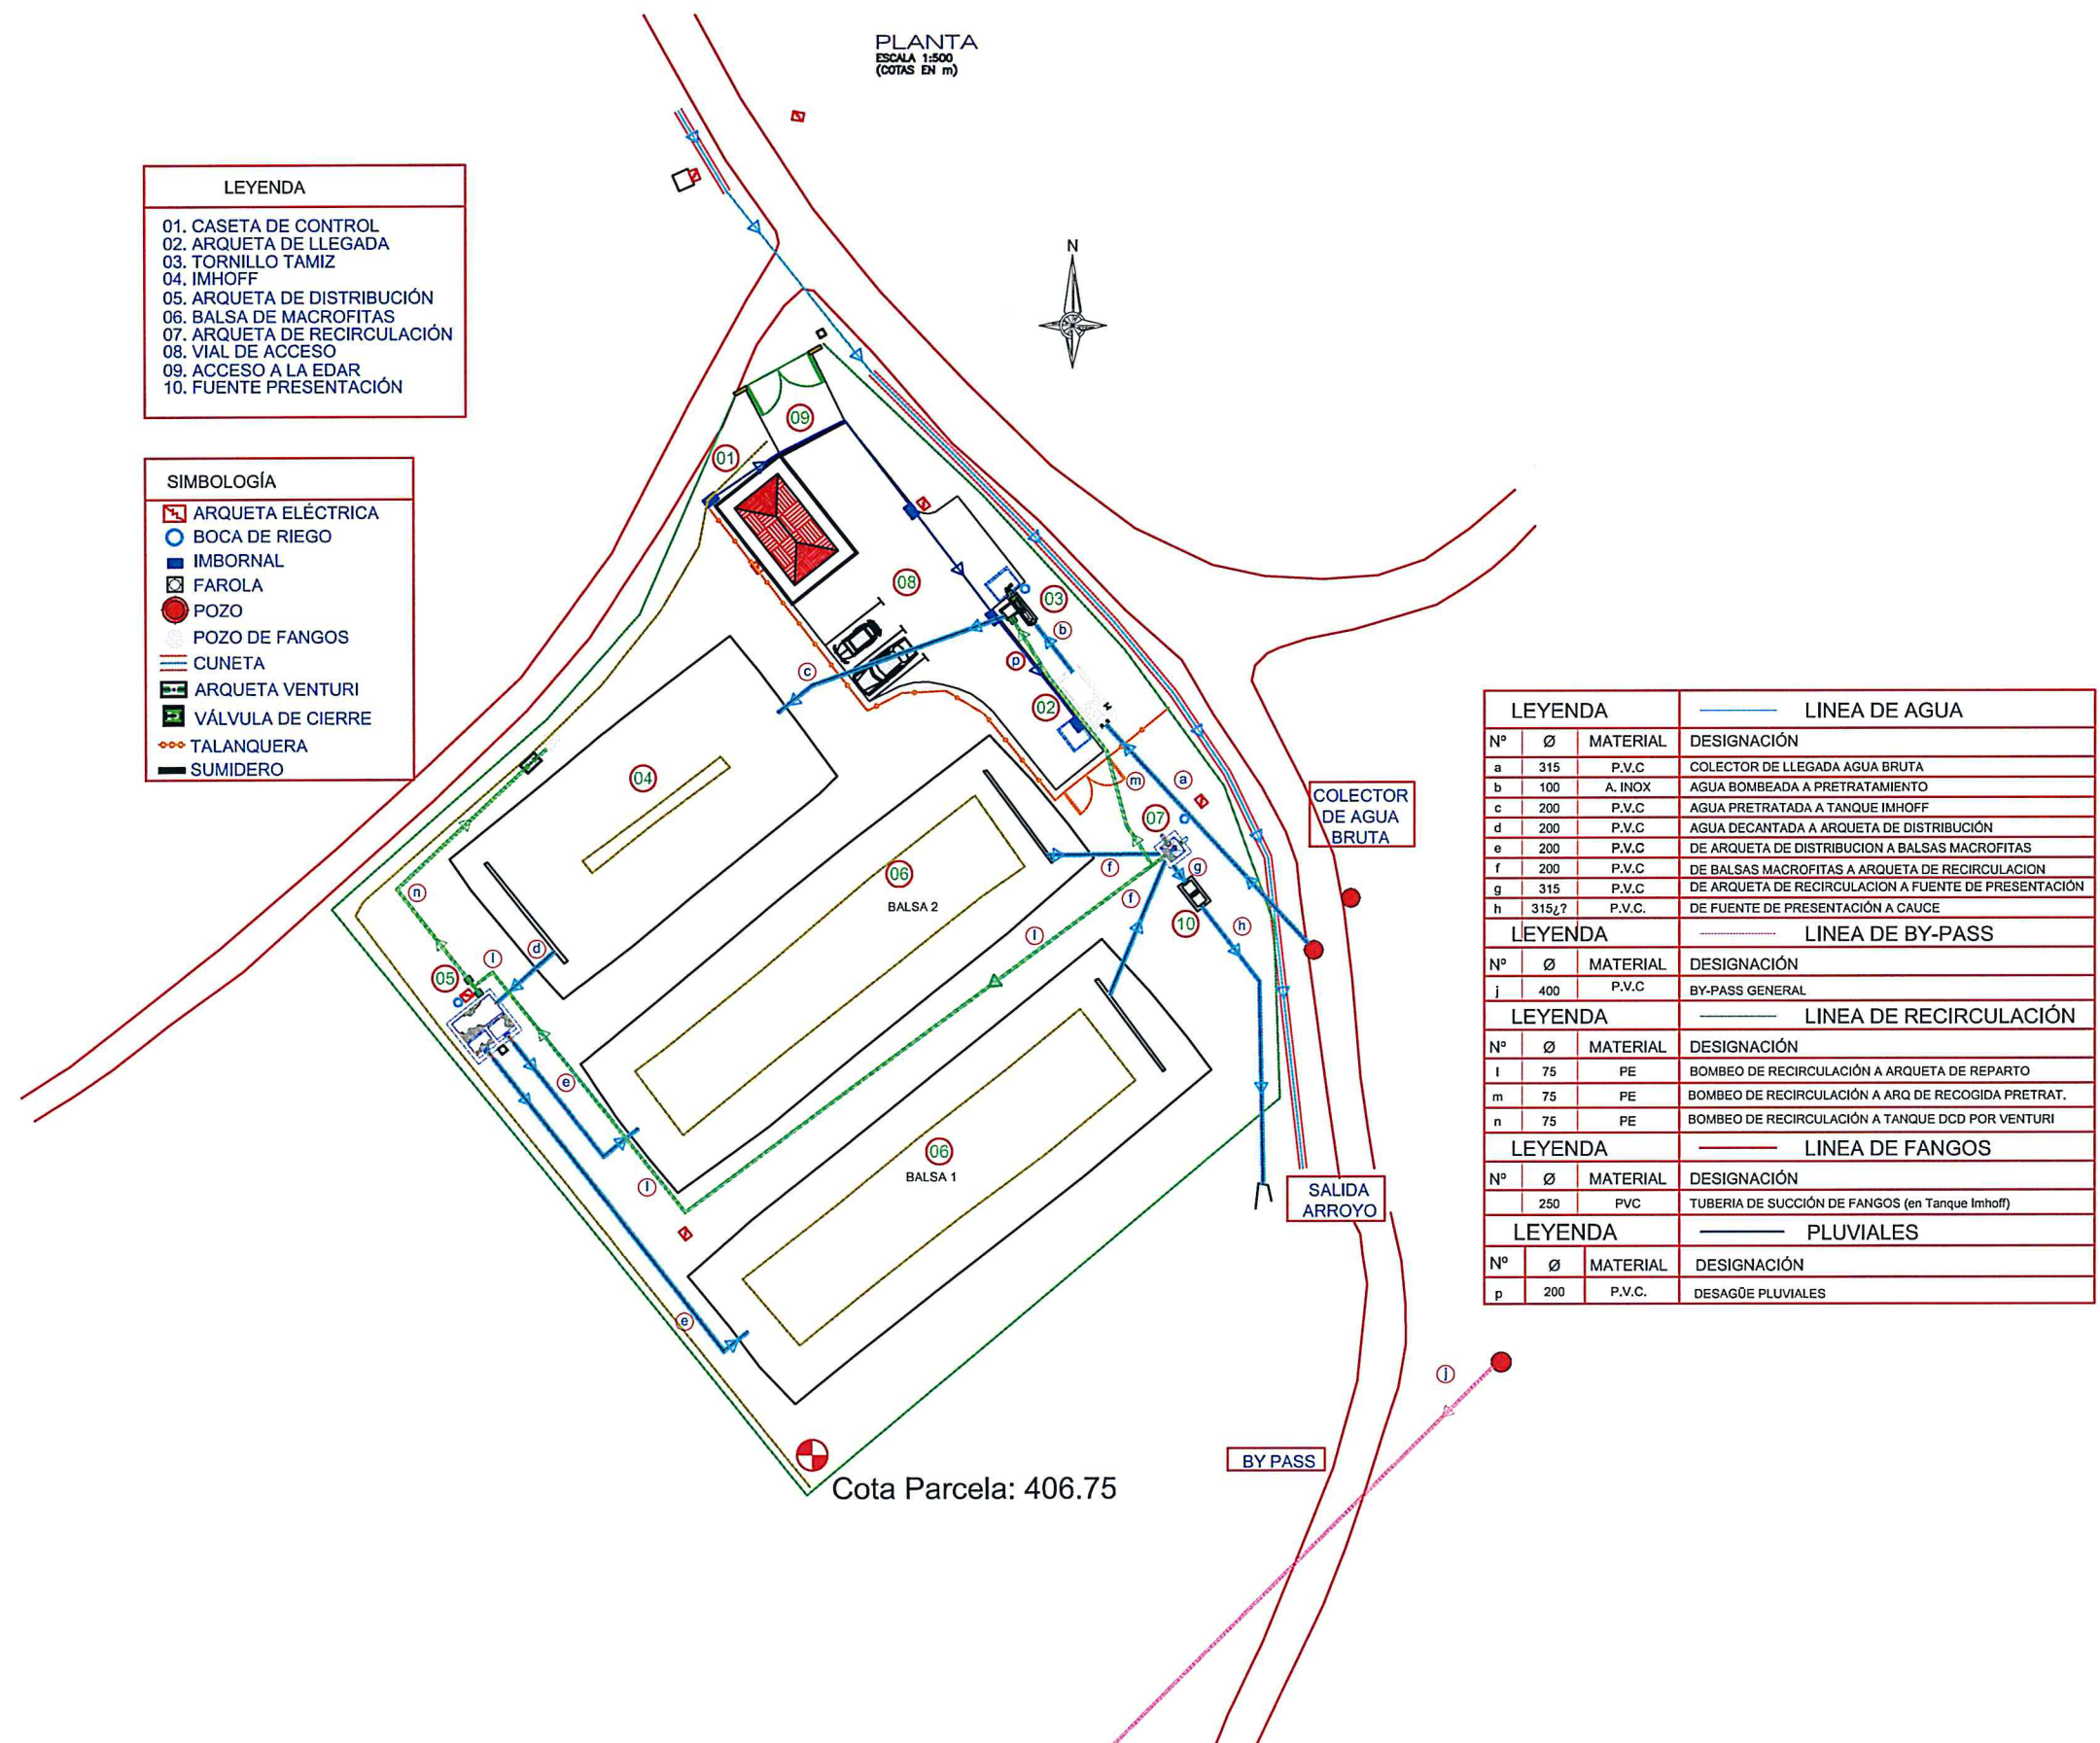

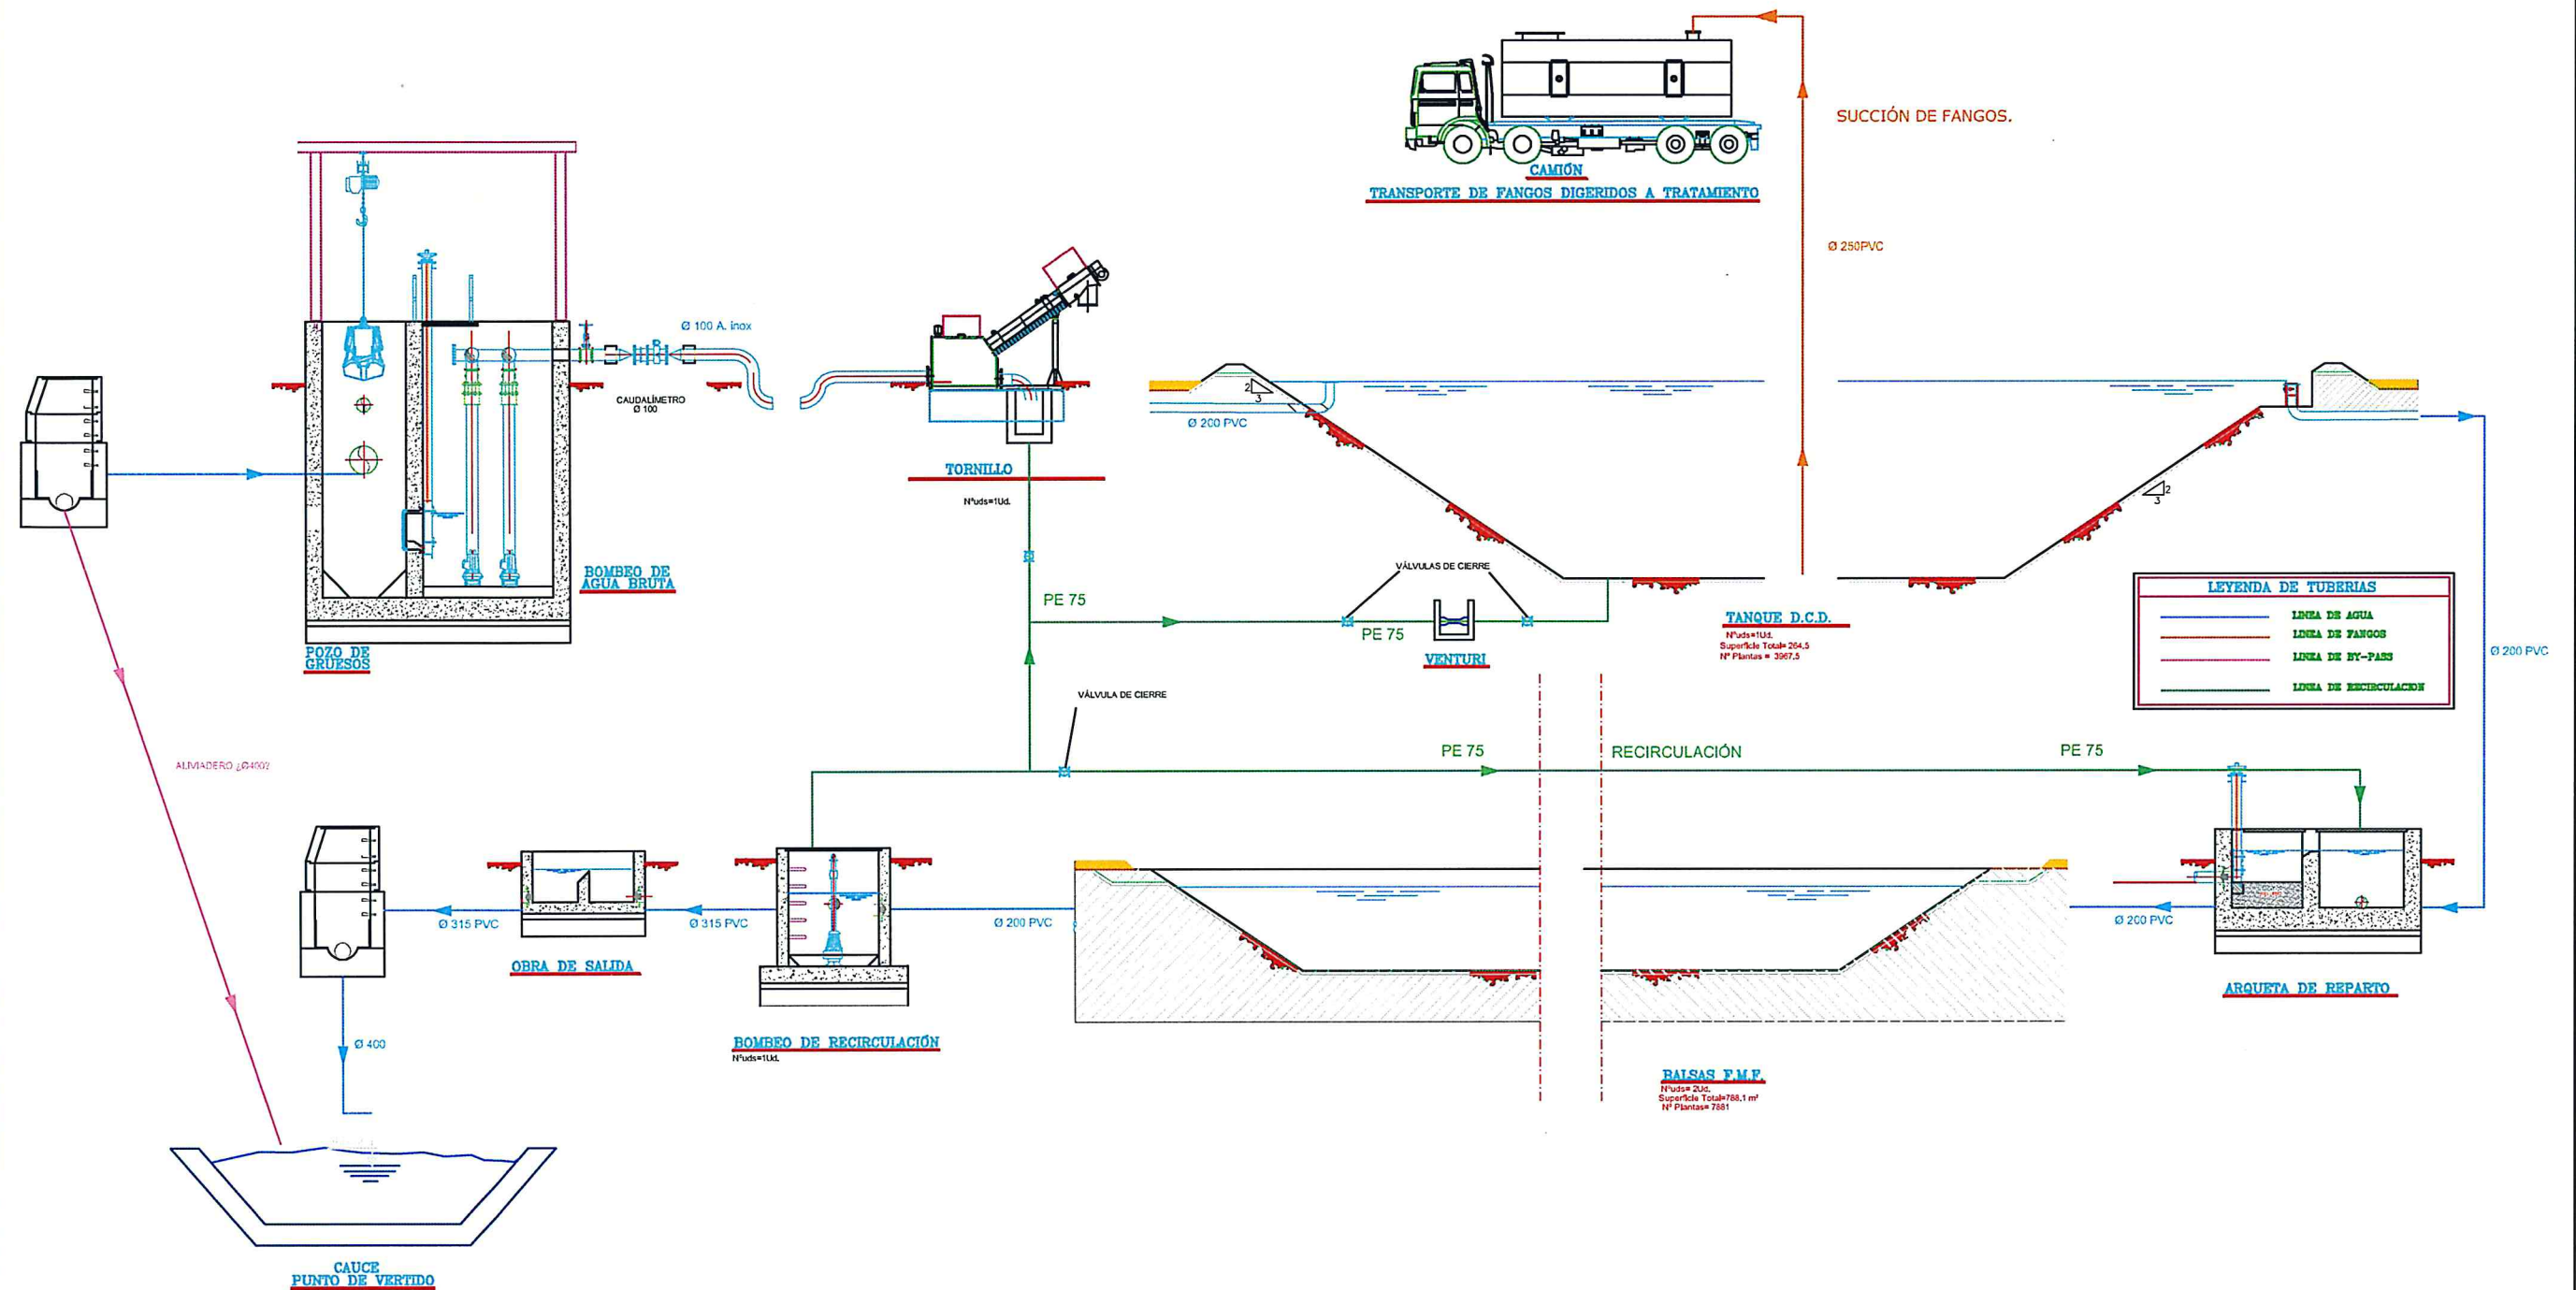


TUBOS PROTECTORES:
TUBOS DE POLIETILENO DE ALTA DENSIDAD DE DOBLE PARED,
SIENDO LA INTERIOR LISA Y LA EXTERIOR CORRUGADA.
RESPONDE A LA NORMA UNE-EN-50086-2-4

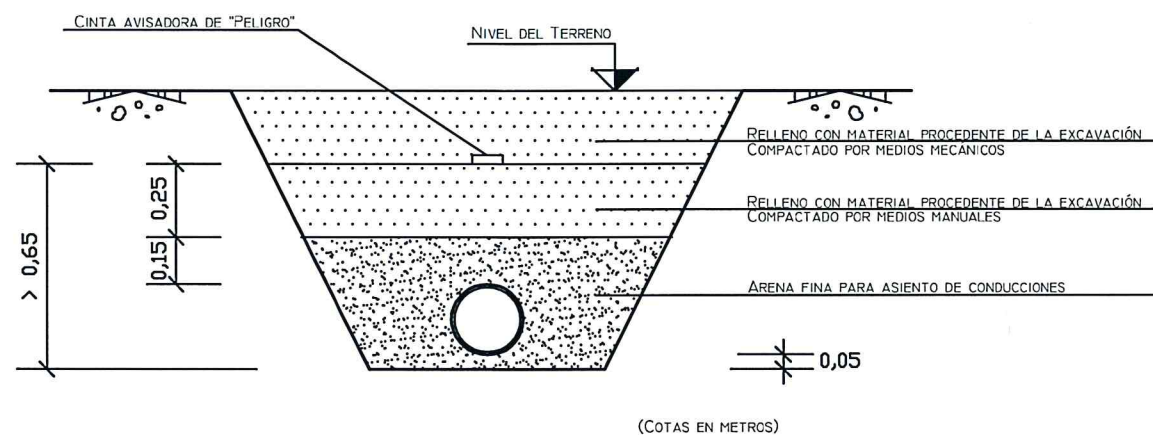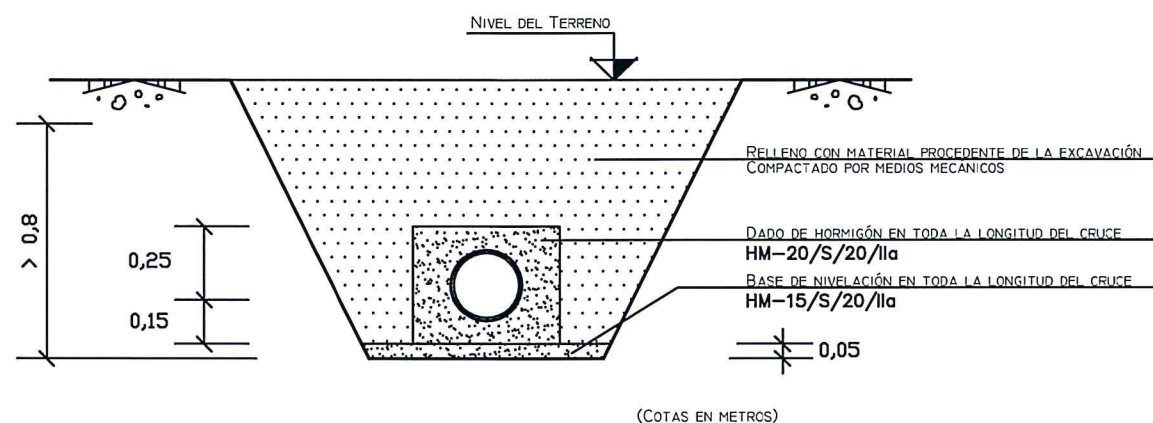

ESCALA 1:2000

7-13-3-Pública
Cl. Doctor Ferran

PUNTO DE SUMINISTRO

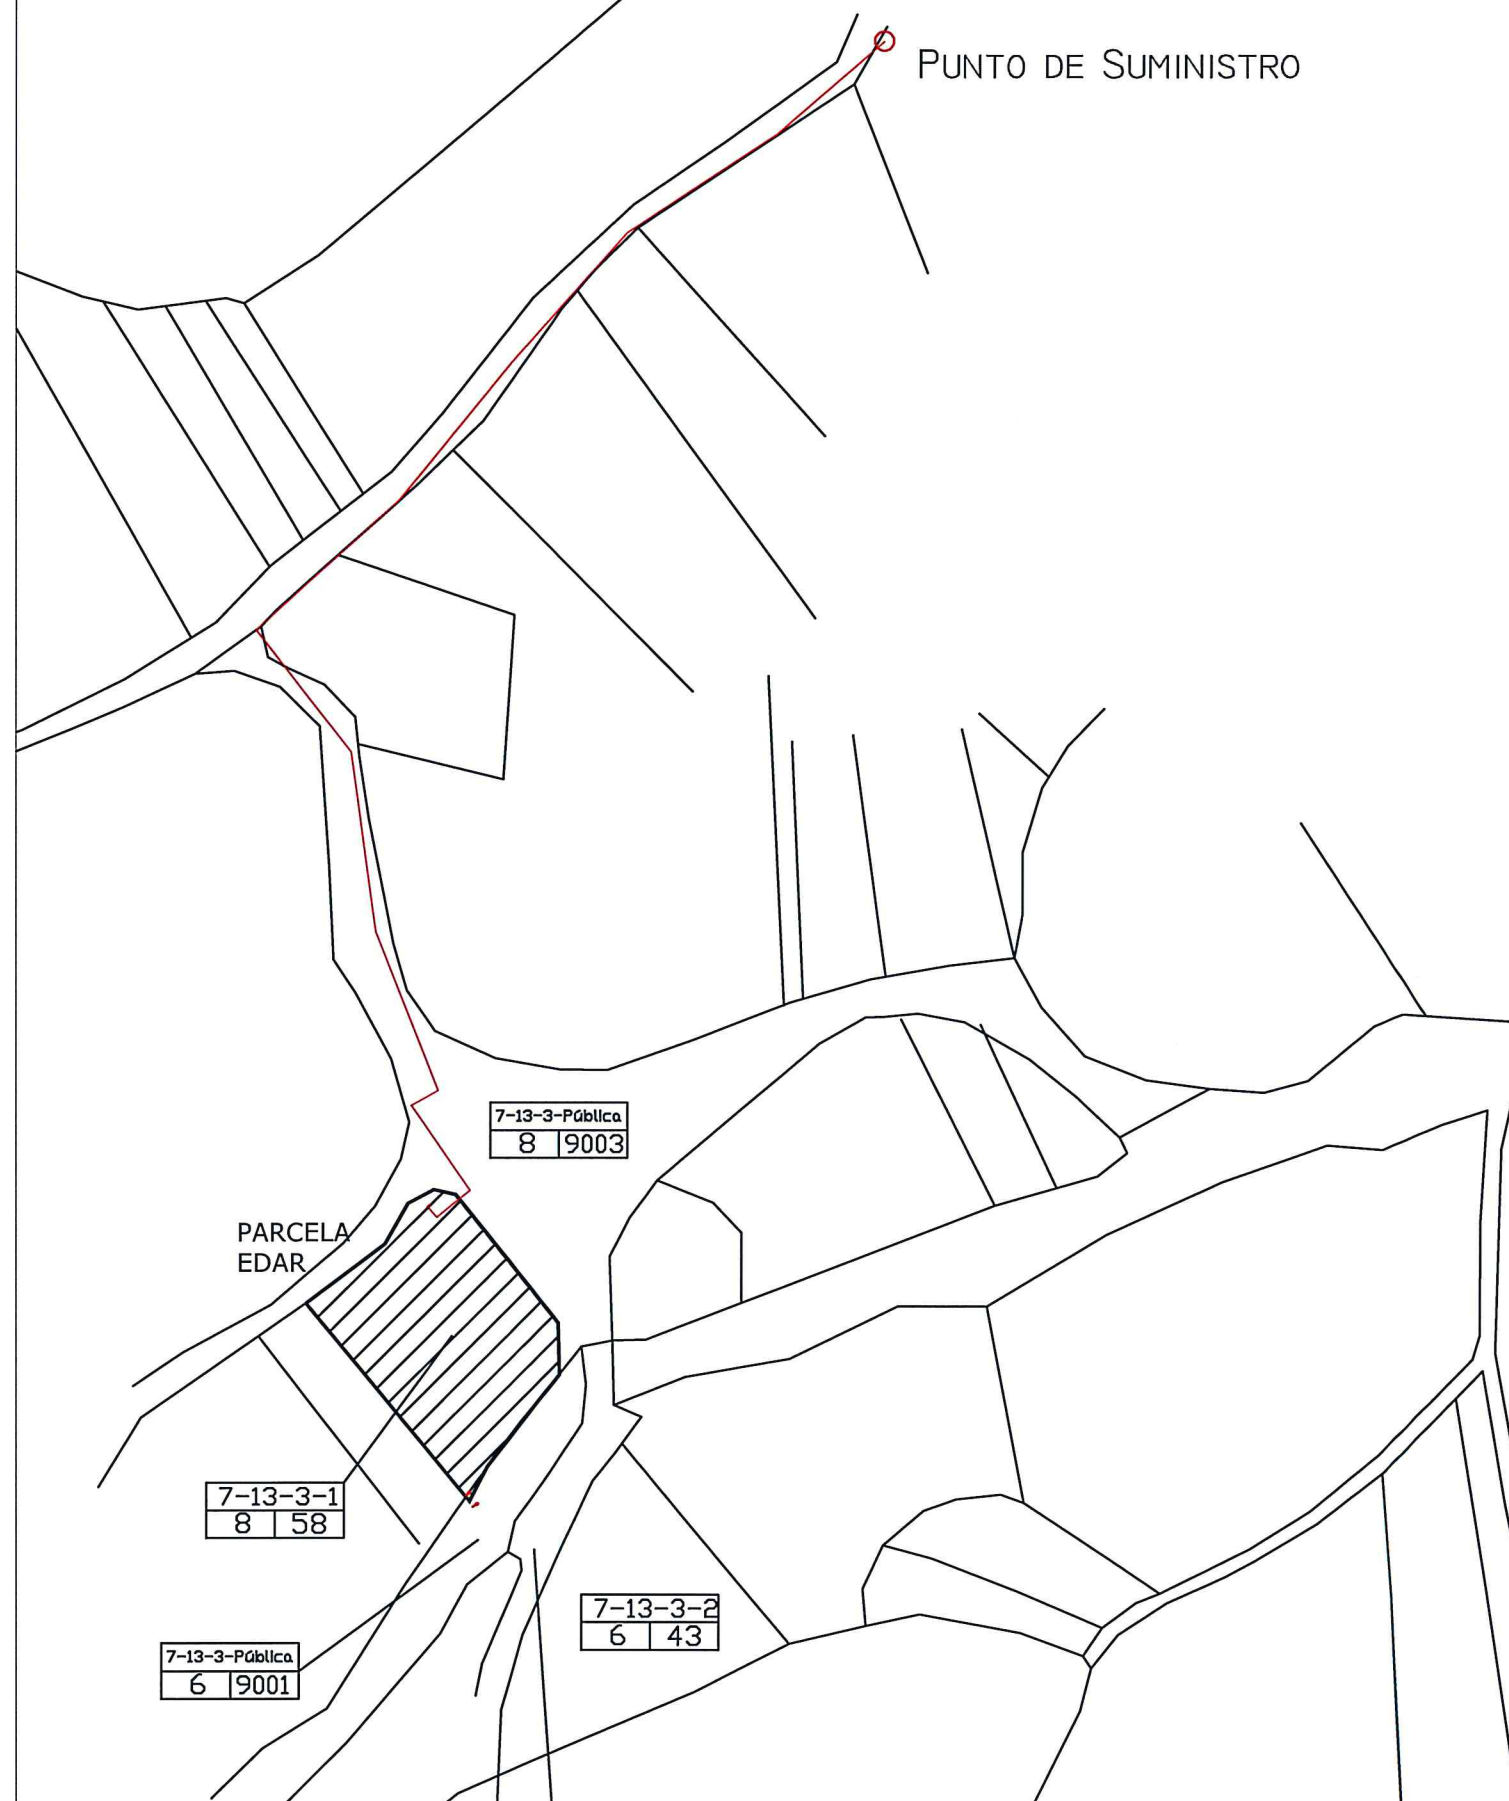

LEYENDA
01. CASETA DE CONTROL
02. ARQUETA DE LLEGADA
03. TORNILLO TAMIZ
04. IMHOFF
05. ARQUETA DE DISTRIBUCIÓN
06. BALSA DE MACROFITAS
07. ARQUETA DE RECIRCULACIÓN
08. VIAL DE ACCESO
09. ACCESO A LA EDAR
10. FUENTE PRESENTACIÓN

SIMBOLOGÍA
ARQUETA ELÉCTRICA
BOCA DE RIEGO
IMBORNAL
FAROLA
POZO
POZO DE FANGOS
CUNETA
ARQUETA VENTURI
VÁLVULA DE CIERRE
TALANQUERA
SUMIDERO

