




EMPLAZAMIENTO

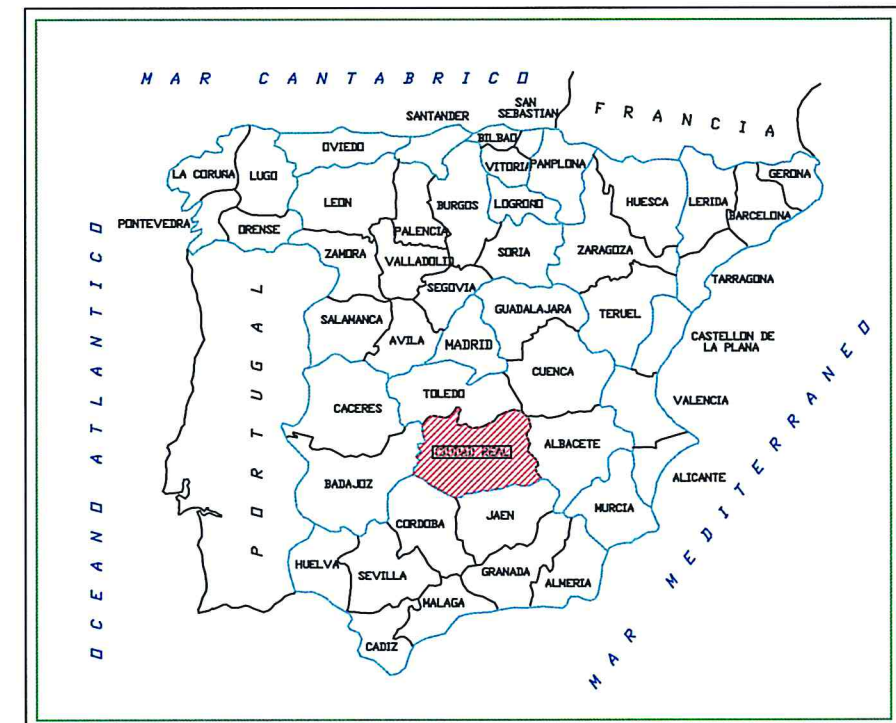


SITUACIÓN

PLANTA
ESCALA 1:2000
(COTAS EN m)

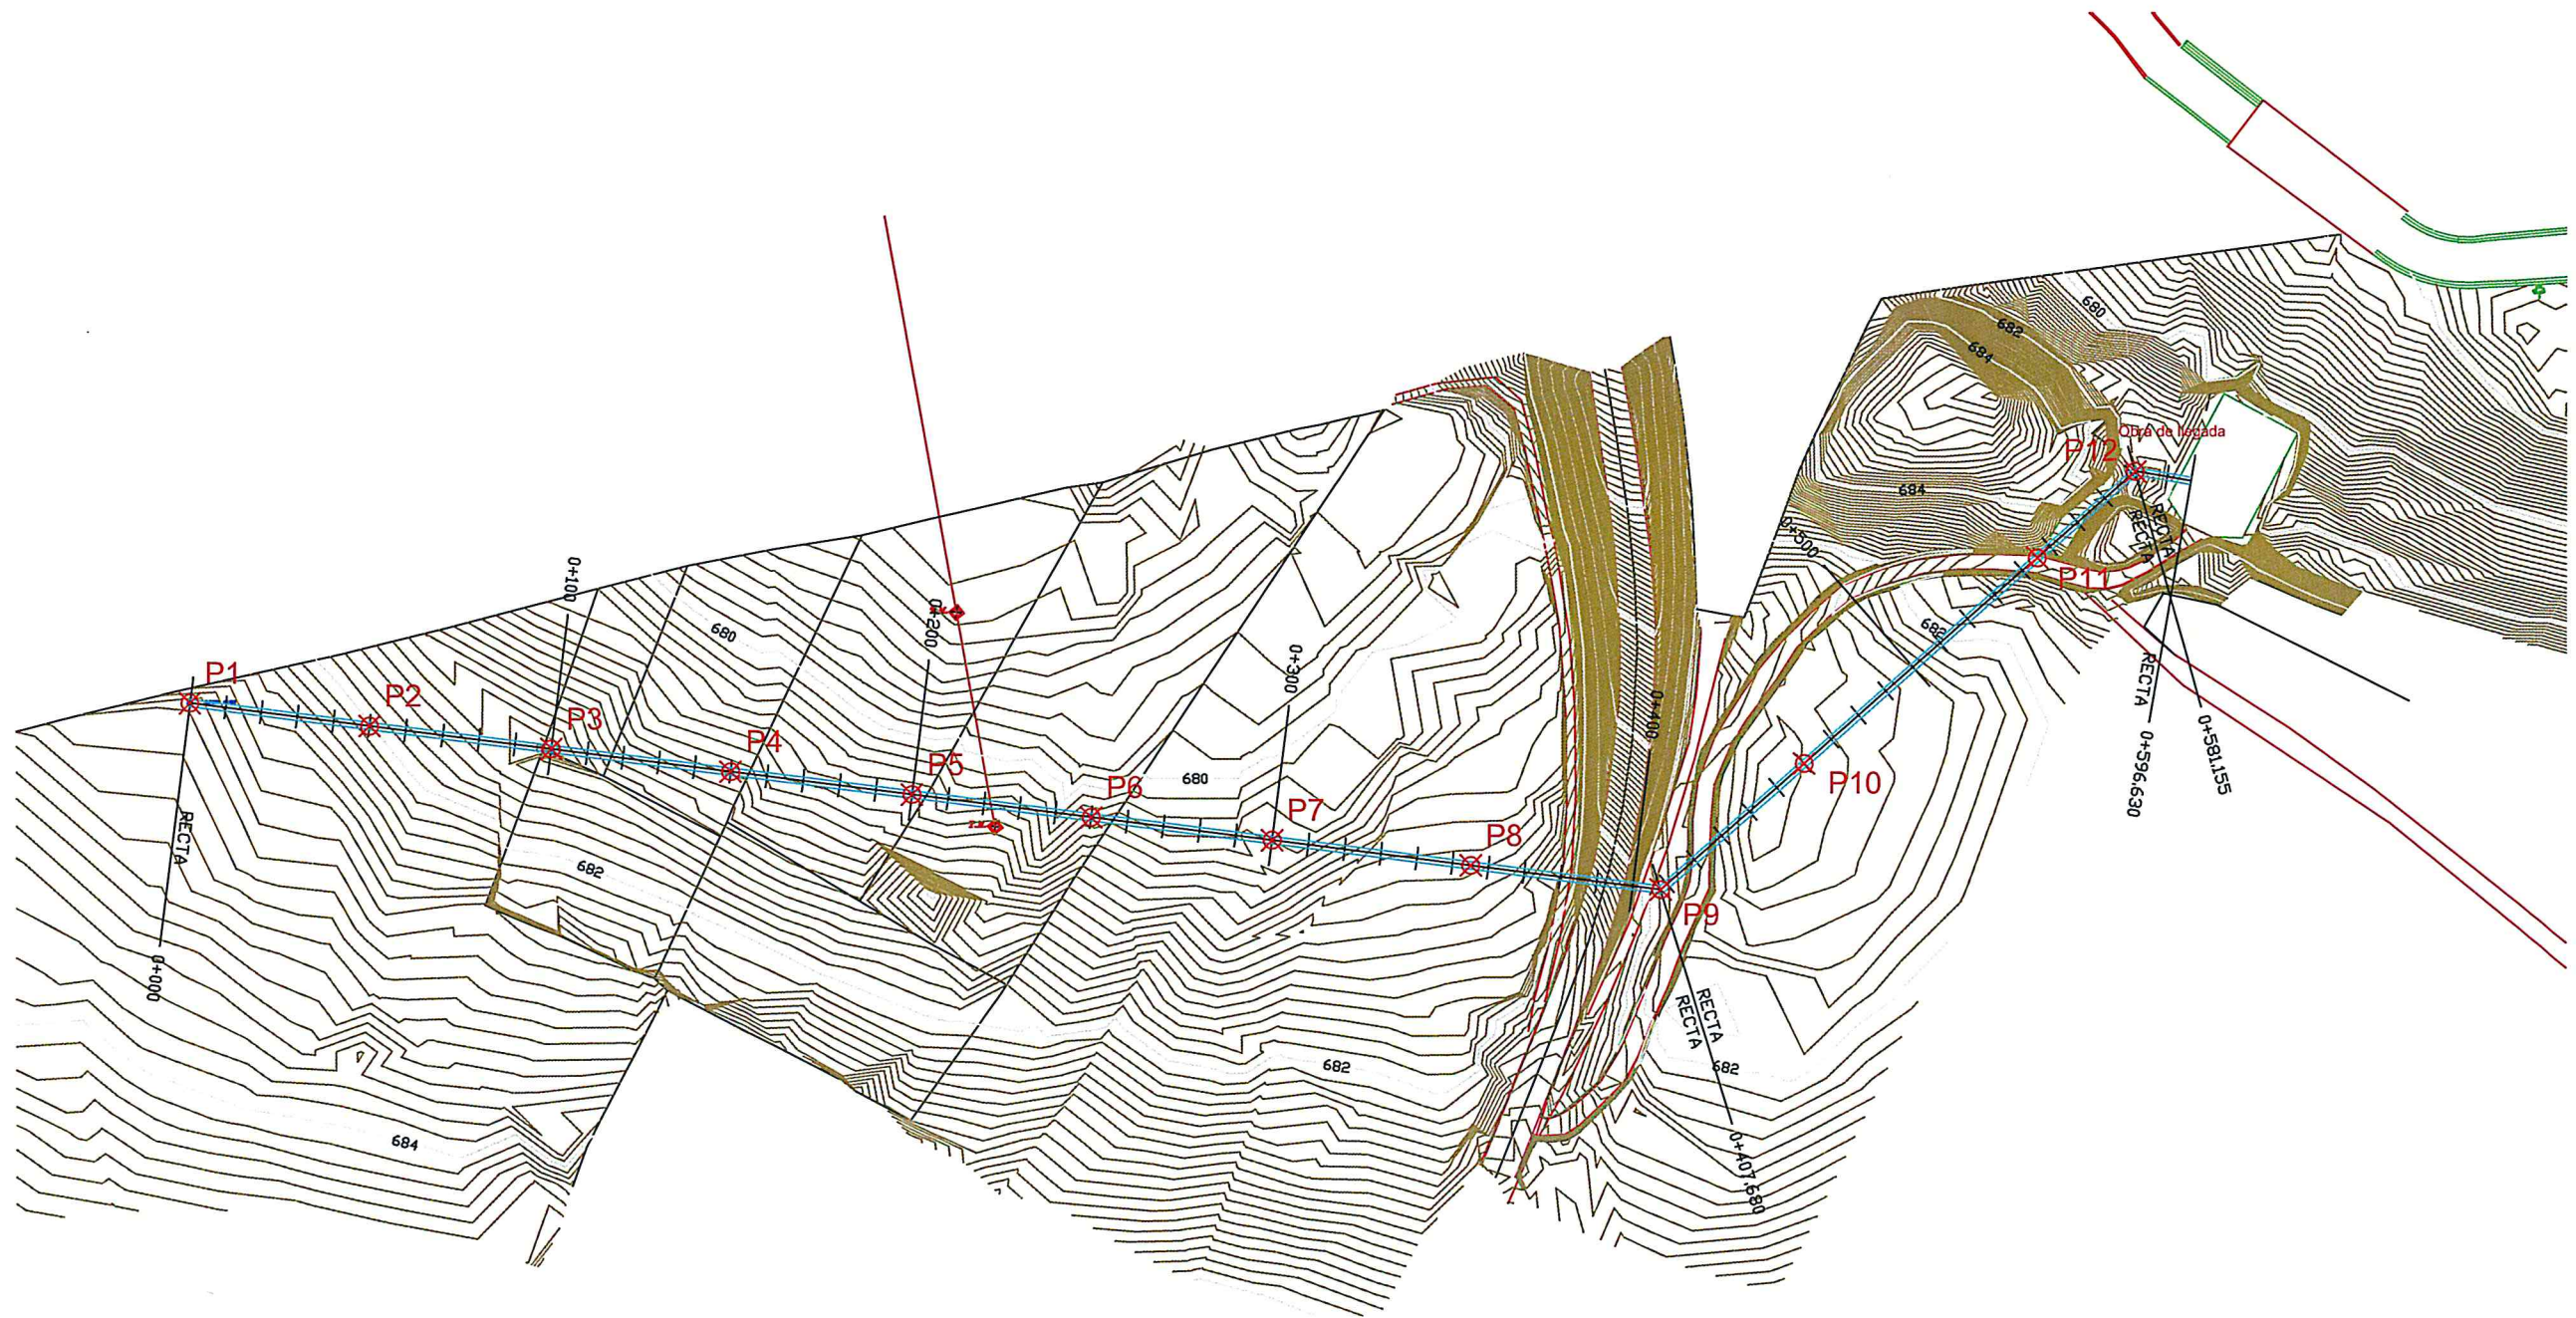

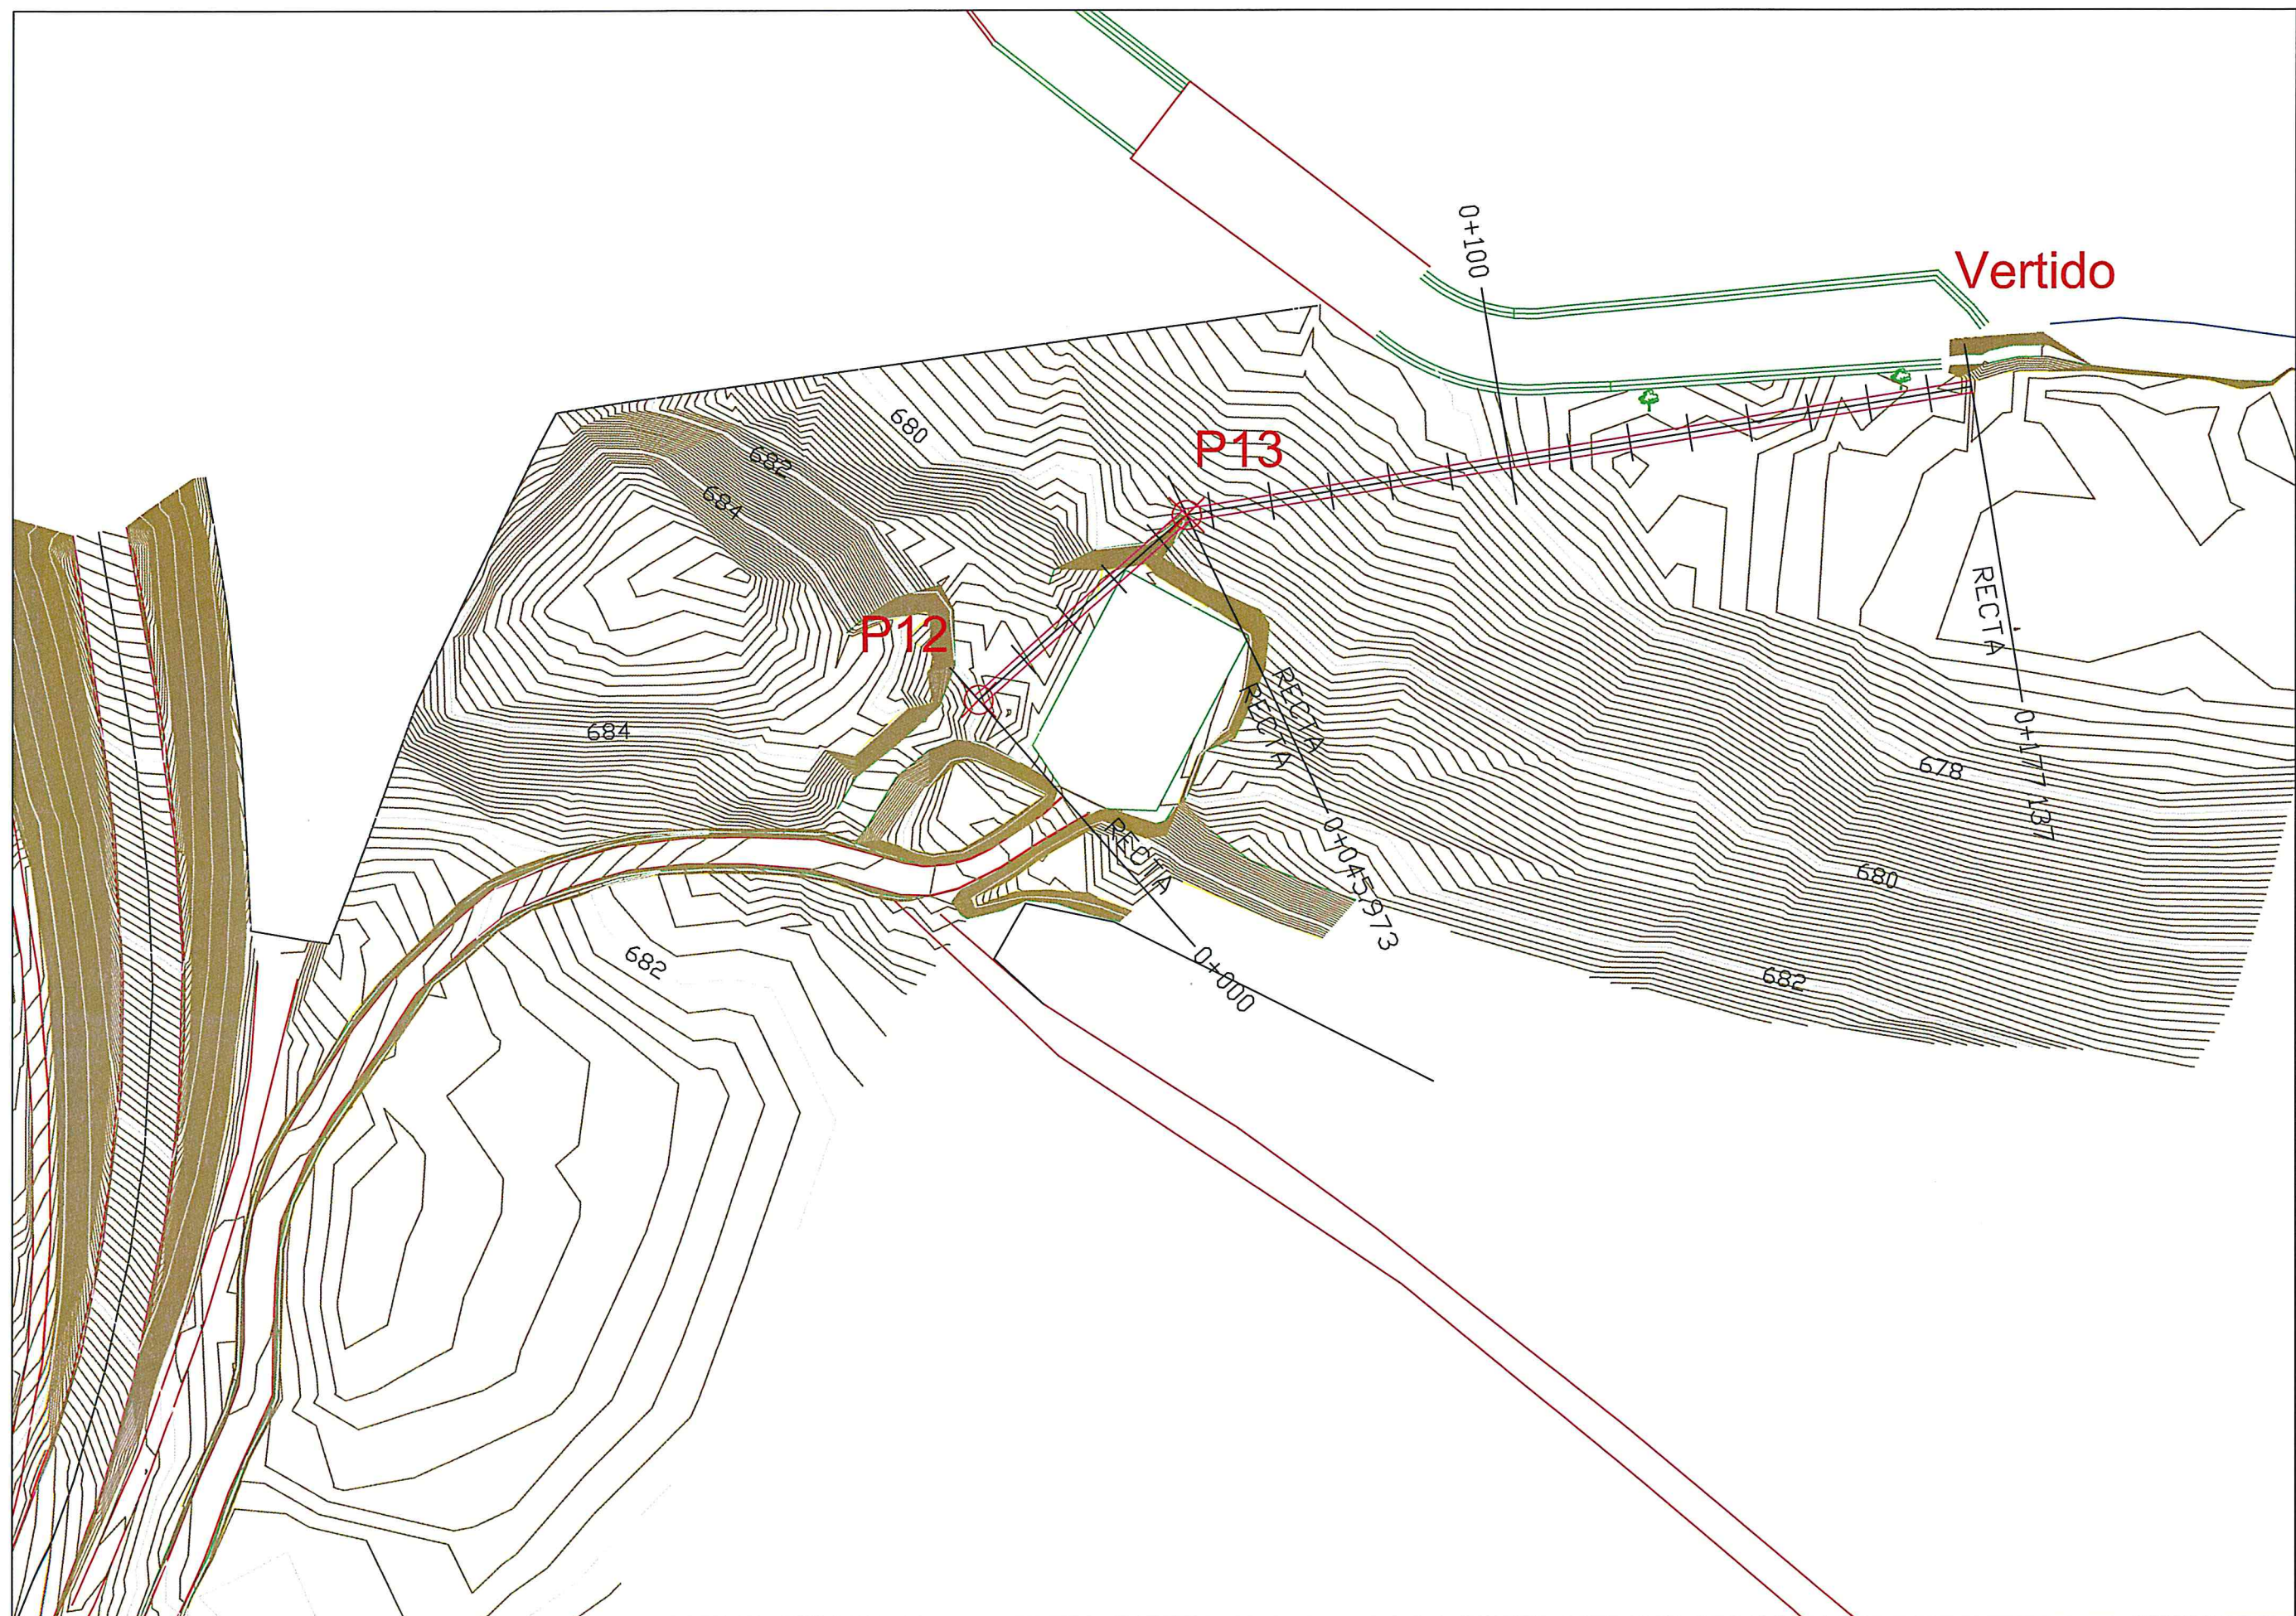

PLANTA
ESCALA 1:250
(COTAS EN m)

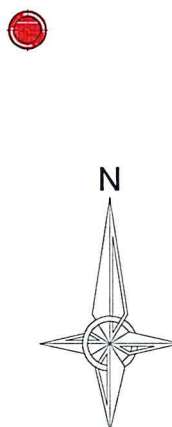


LEYENDA

- 01. ARQUETA DE LLEGADA
- 02. TORNILLO TAMIZ
- 03. IMHOFF
- 04. VIAL DE ACCESO
- 05. ACCESO A LA EDAR
- 06. FUENTE PRESENTACIÓN

Cota Parcela: 682.00

SIMBOLOGÍA

- ARQUETA ELÉCTRICA
- BOCA DE RIEGO
- IMBORNAL
- FAROLA
- POZO
- CASETA SOPLANTE

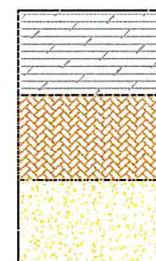


VIAL

ACERA

GRAVA

PLANTA
ESCALA 1:250
(COTAS EN m)

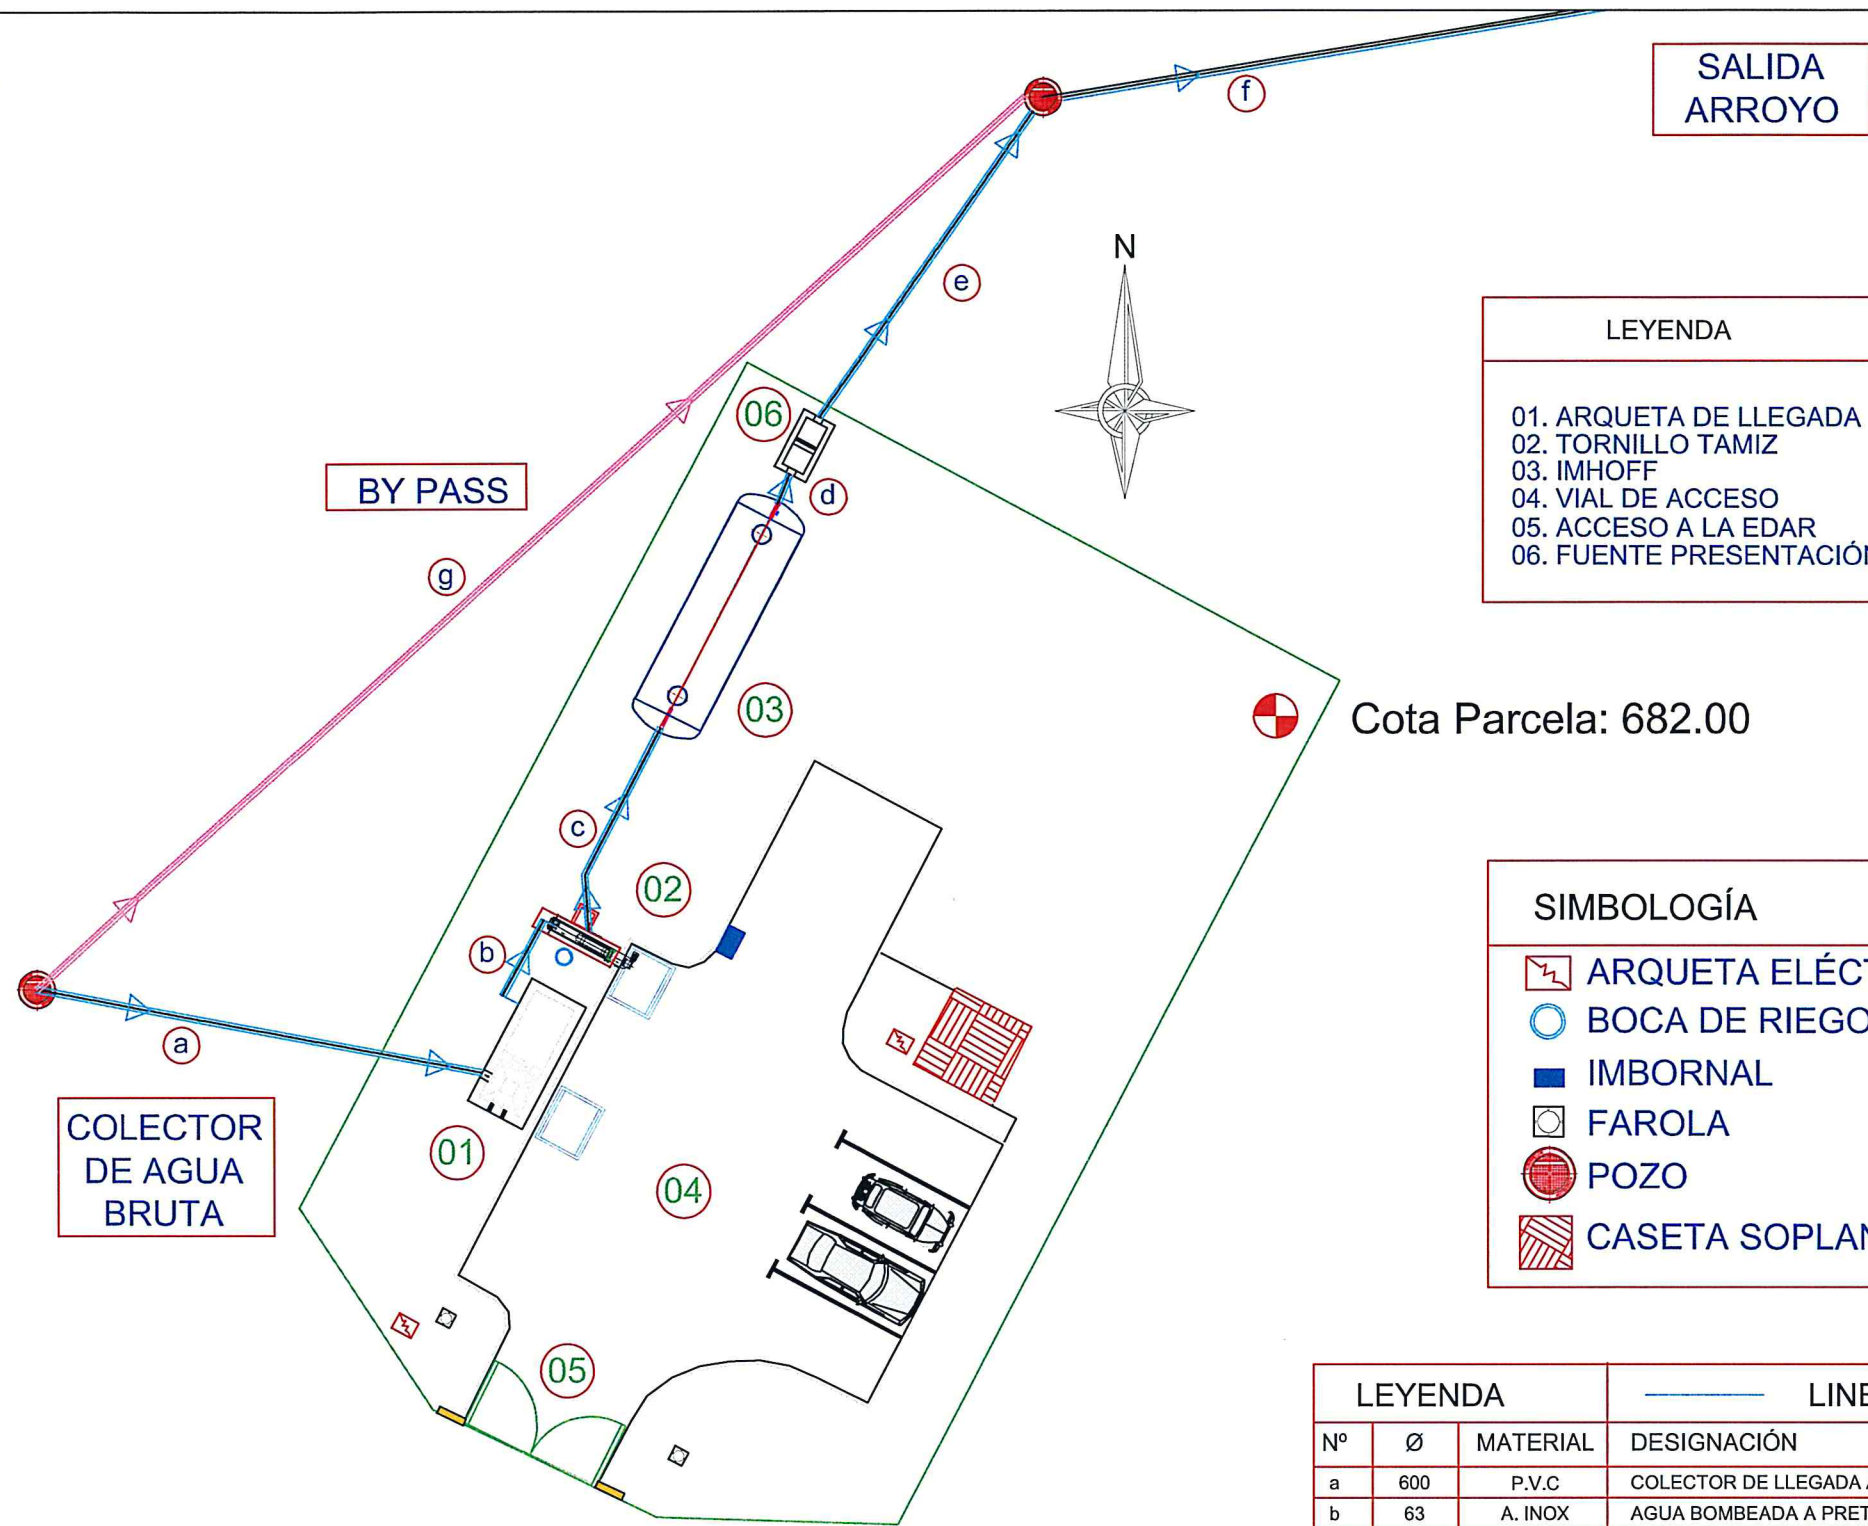


LEYENDA


- 01. ARQUETA DE LLEGADA
- 02. TORNILLO TAMIZ
- 03. IMHOFF
- 04. VIAL DE ACCESO
- 05. ACCESO A LA EDAR
- 06. FUENTE PRESENTACIÓN

SIMBOLOGÍA

- ARQUETA ELÉCTRICA
- BOCA DE RIEGO
- IMBORNAL
- FAROLA
- POZO
- CASETA SOPLANTE


LEYENDA			LINEA DE AGUA
Nº	Ø	MATERIAL	DESIGNACIÓN
a	600	P.V.C	COLECTOR DE LLEGADA AGUA BRUTA
b	63	A. INOX	AGUA BOMBEADA A PRETRATAMIENTO
c	200	P.V.C	AGUA PRETRATADA A TANQUE IMHOFF
d	315	P.V.C	AGUA DECANTADA A FUENTE DE PRESENTACIÓN
e	315	P.V.C	DE FUENTE DE PRESENTACIÓN A POZO DE SALIDA
f	600	P.V.C	SALIDA DE AGUA A CAUCE
LEYENDA			LINEA DE BY-PASS
Nº	Ø	MATERIAL	DESIGNACIÓN
g	600	P.V.C	BY-PASS GENERAL
LEYENDA			PLUVIALES
Nº	Ø	MATERIAL	DESIGNACIÓN
p	200	P.V.C.	DESAGÜE PLUVIALES

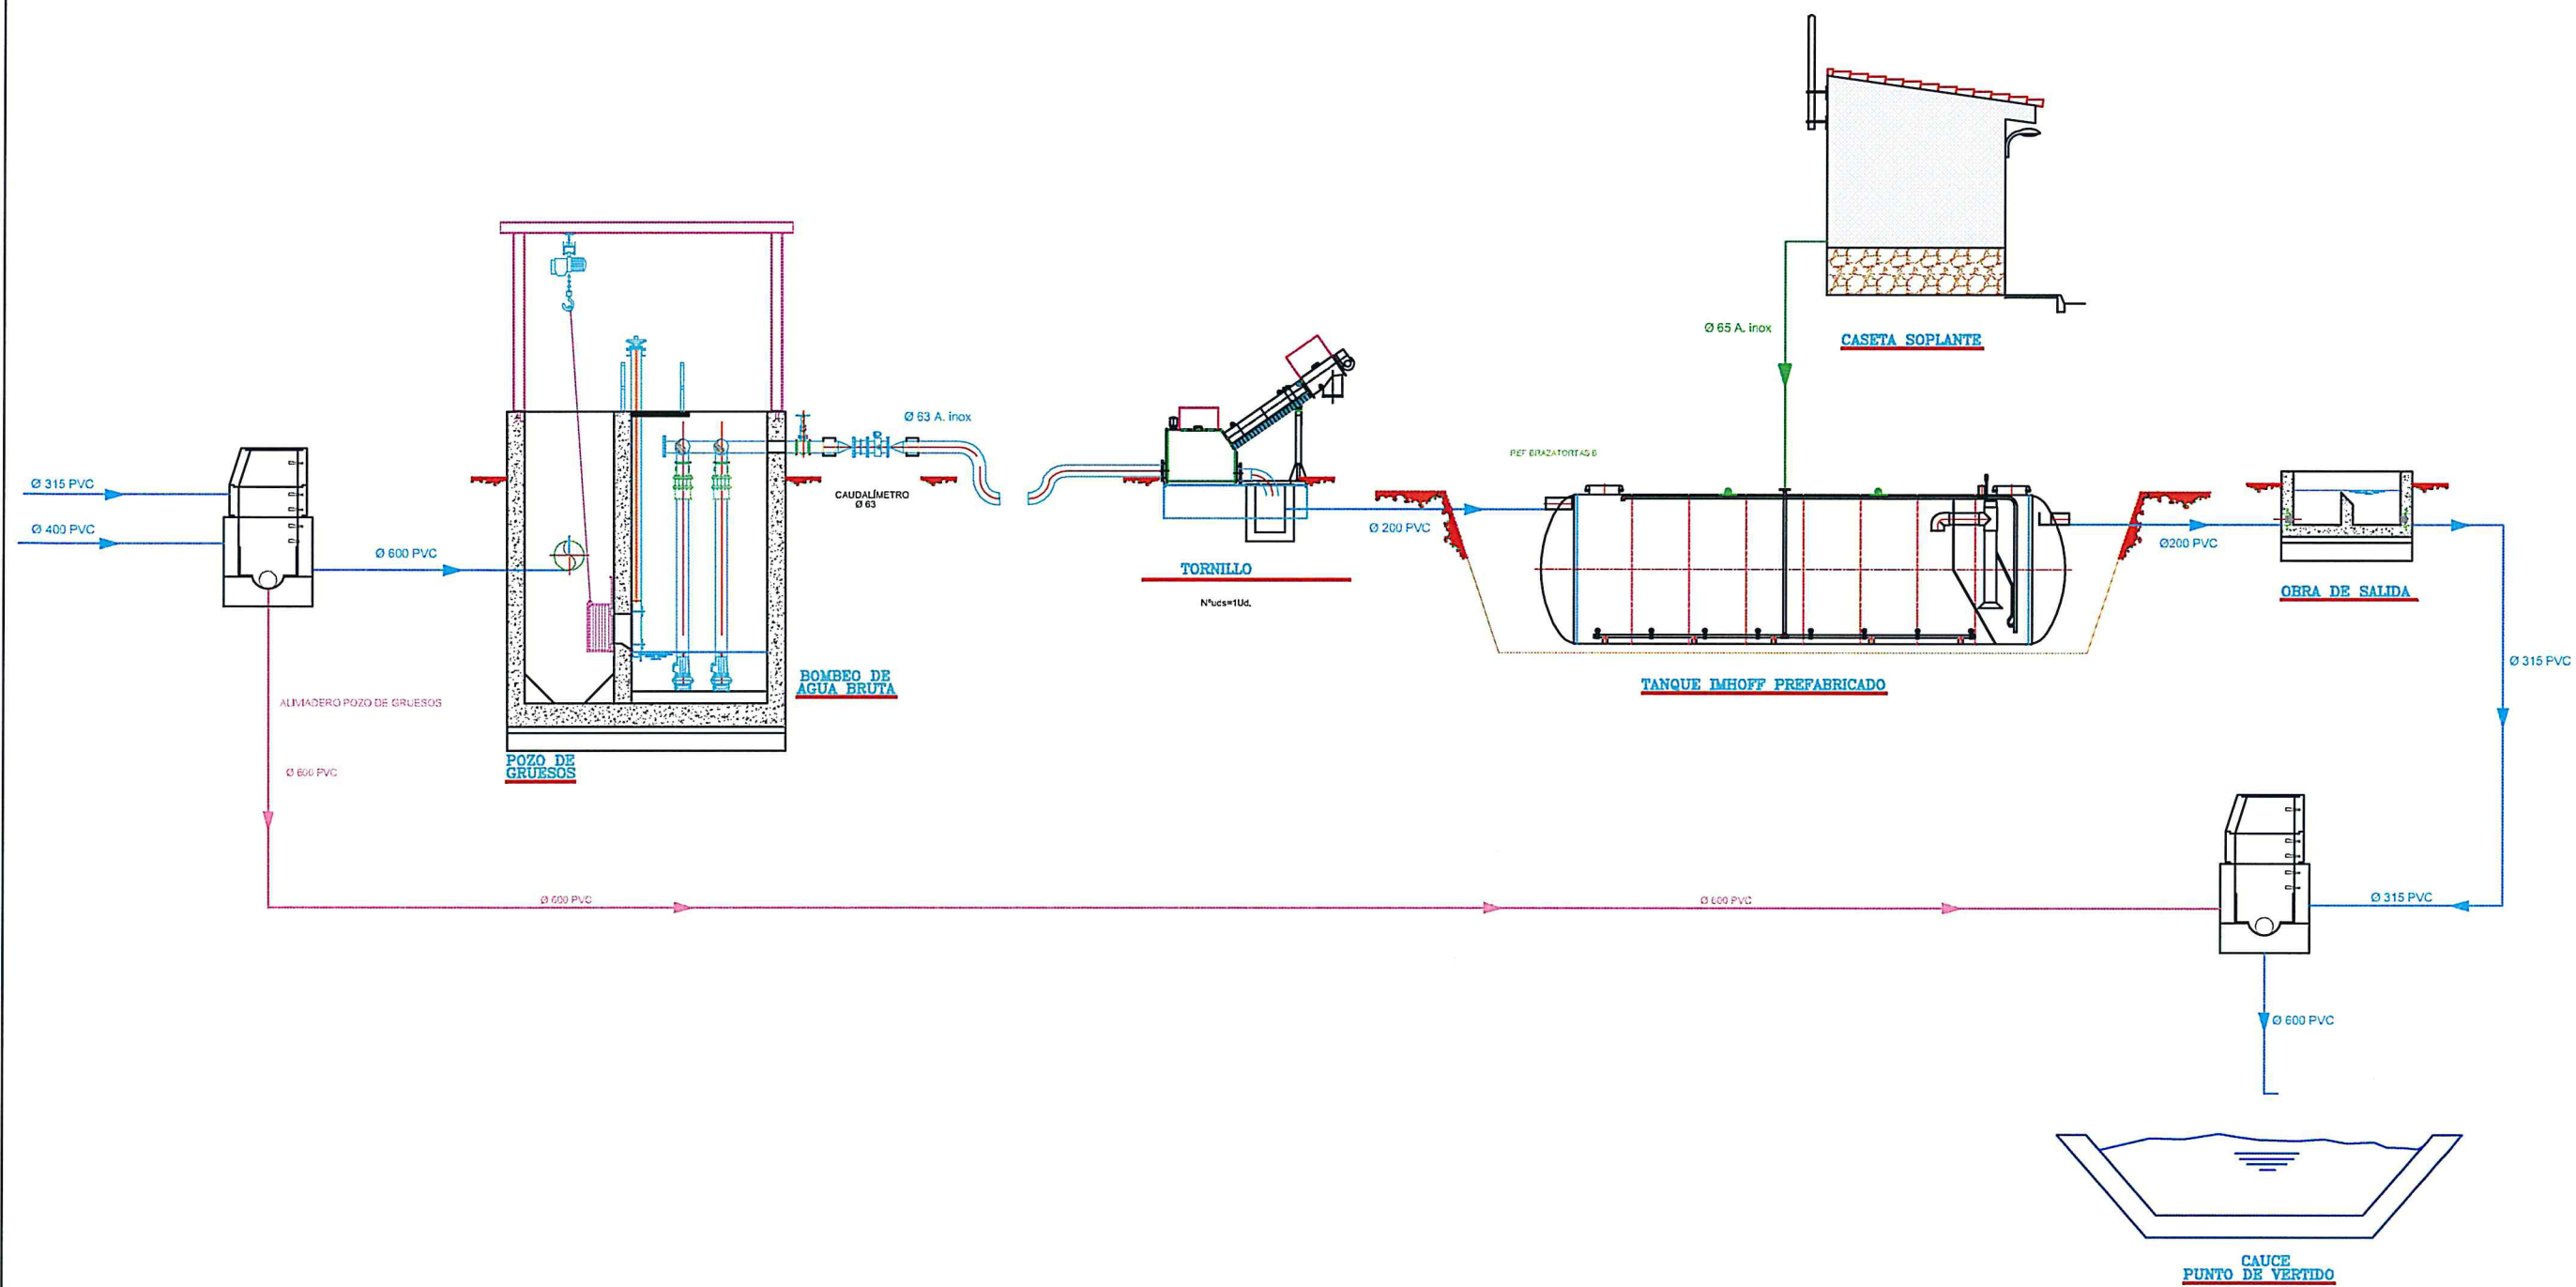

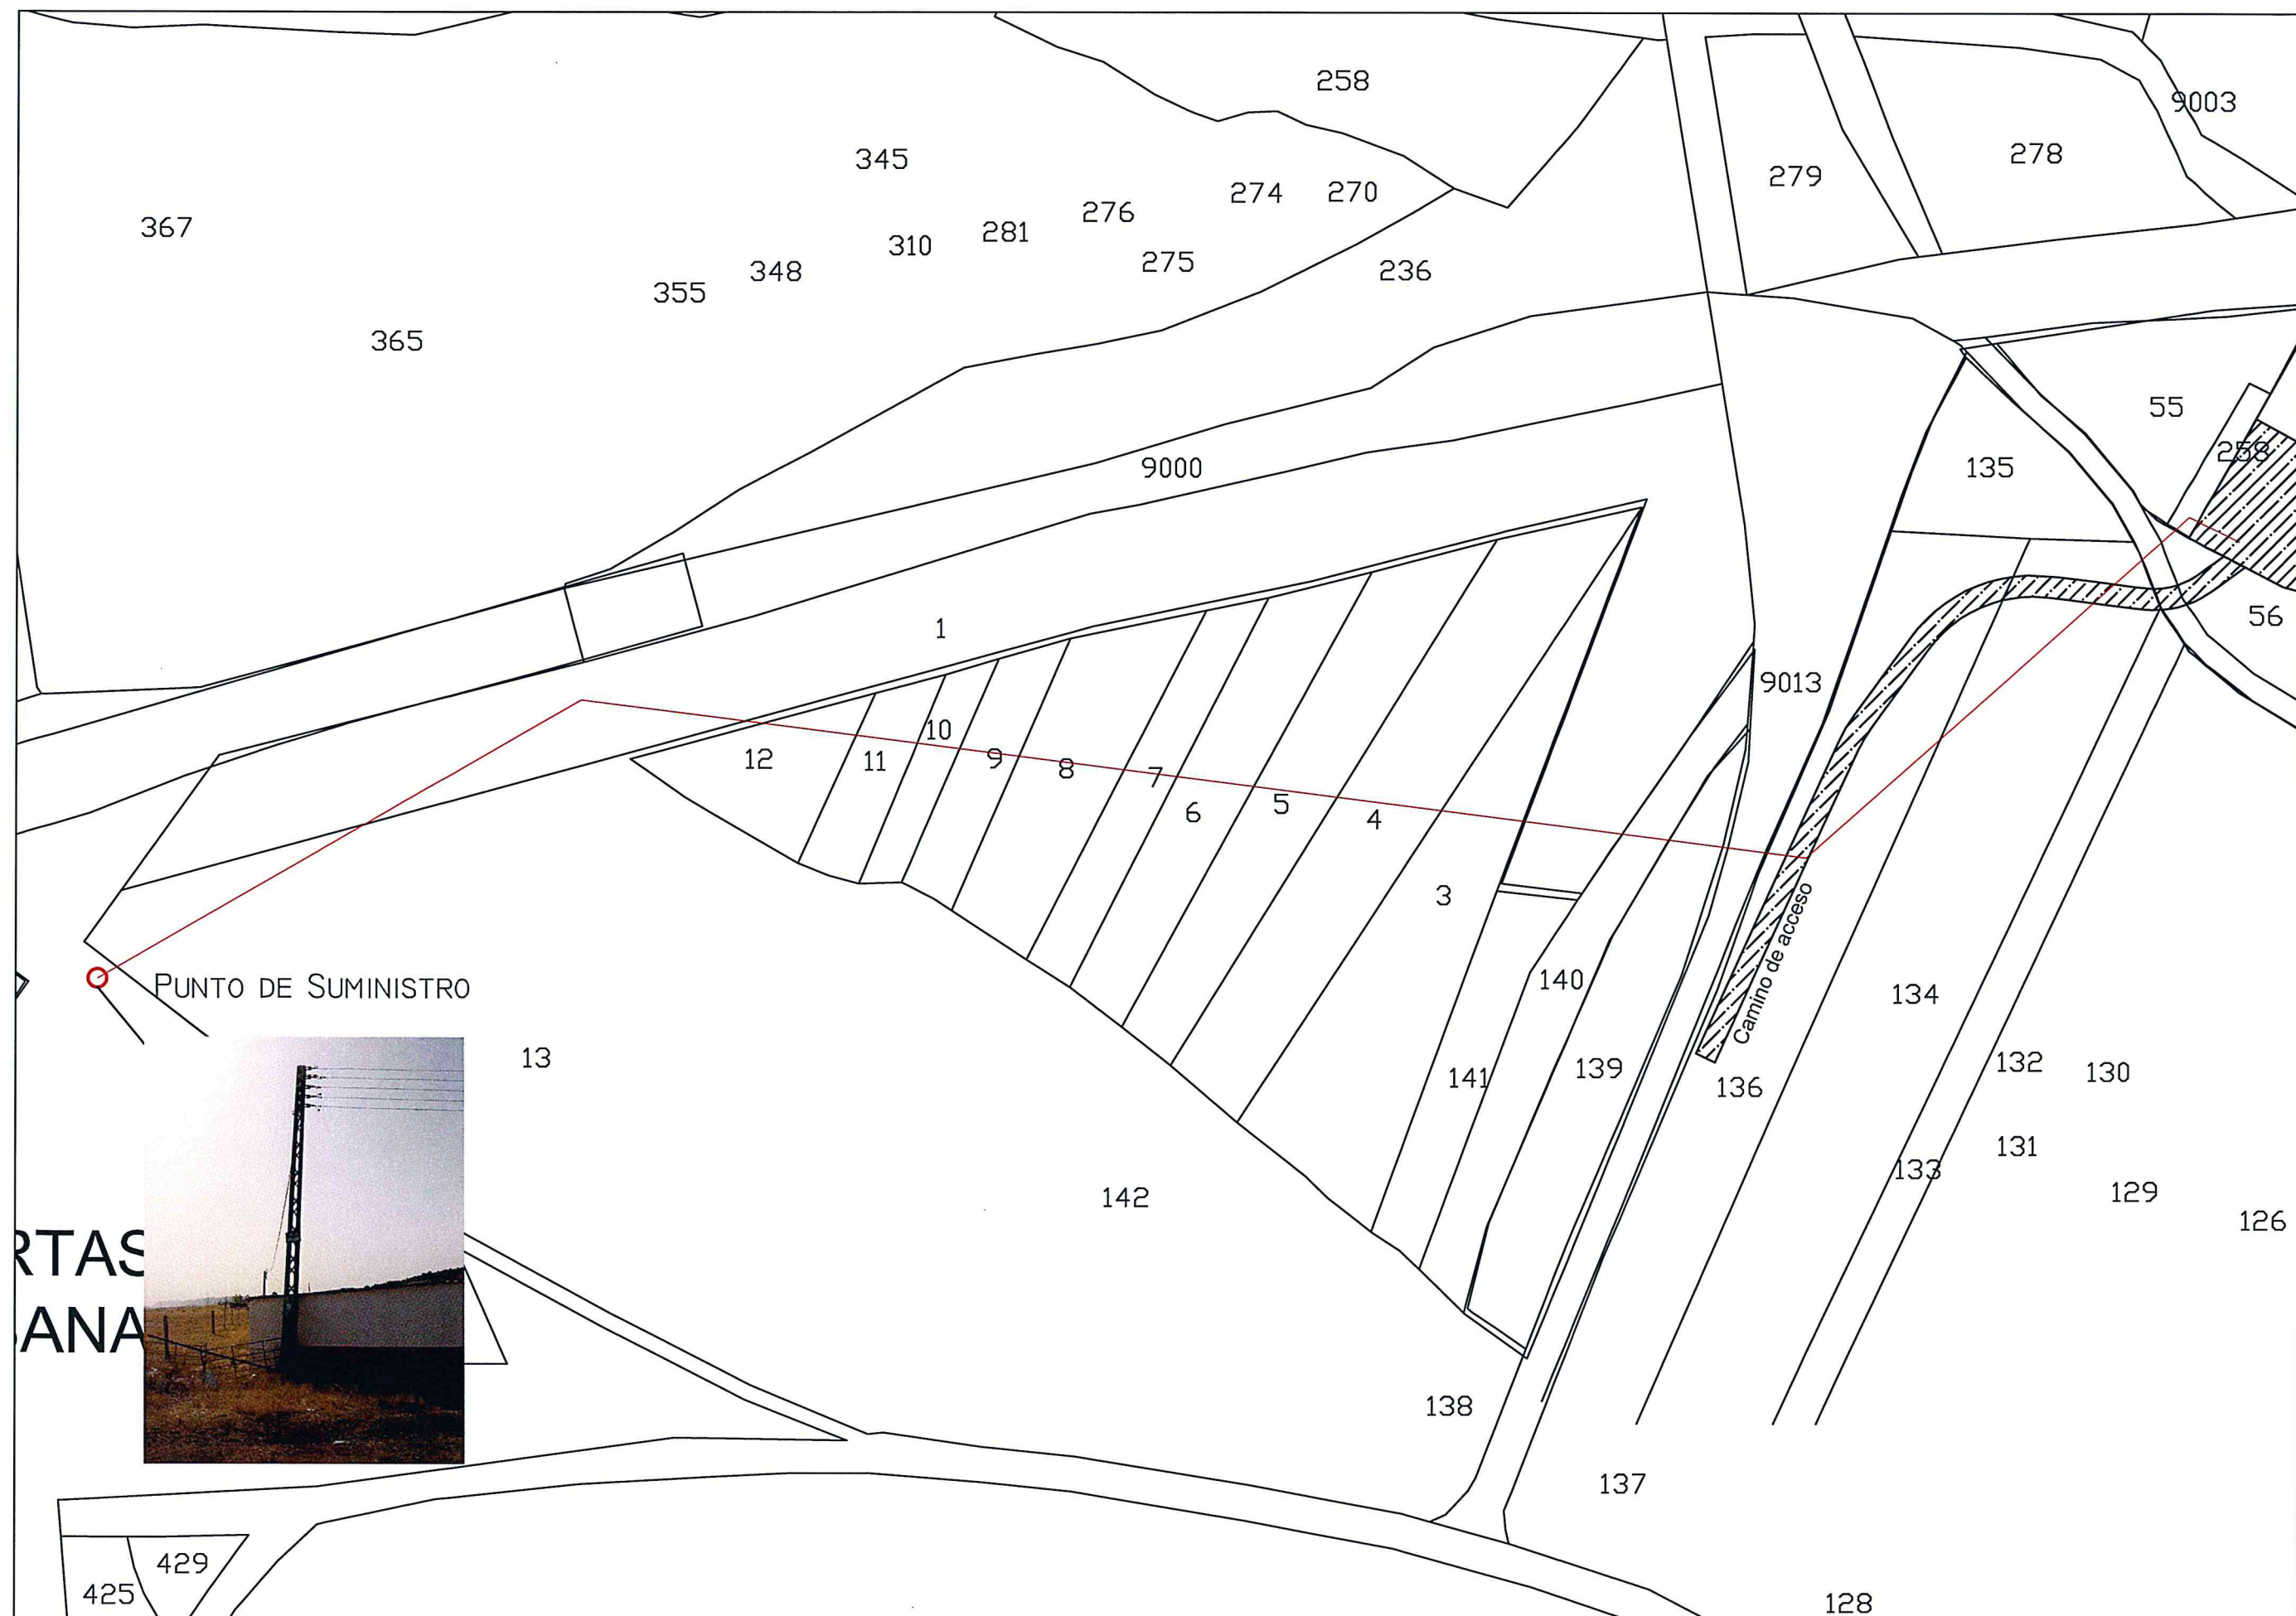

BRAZATORTAS B
PUNTO DE SUMINISTRO



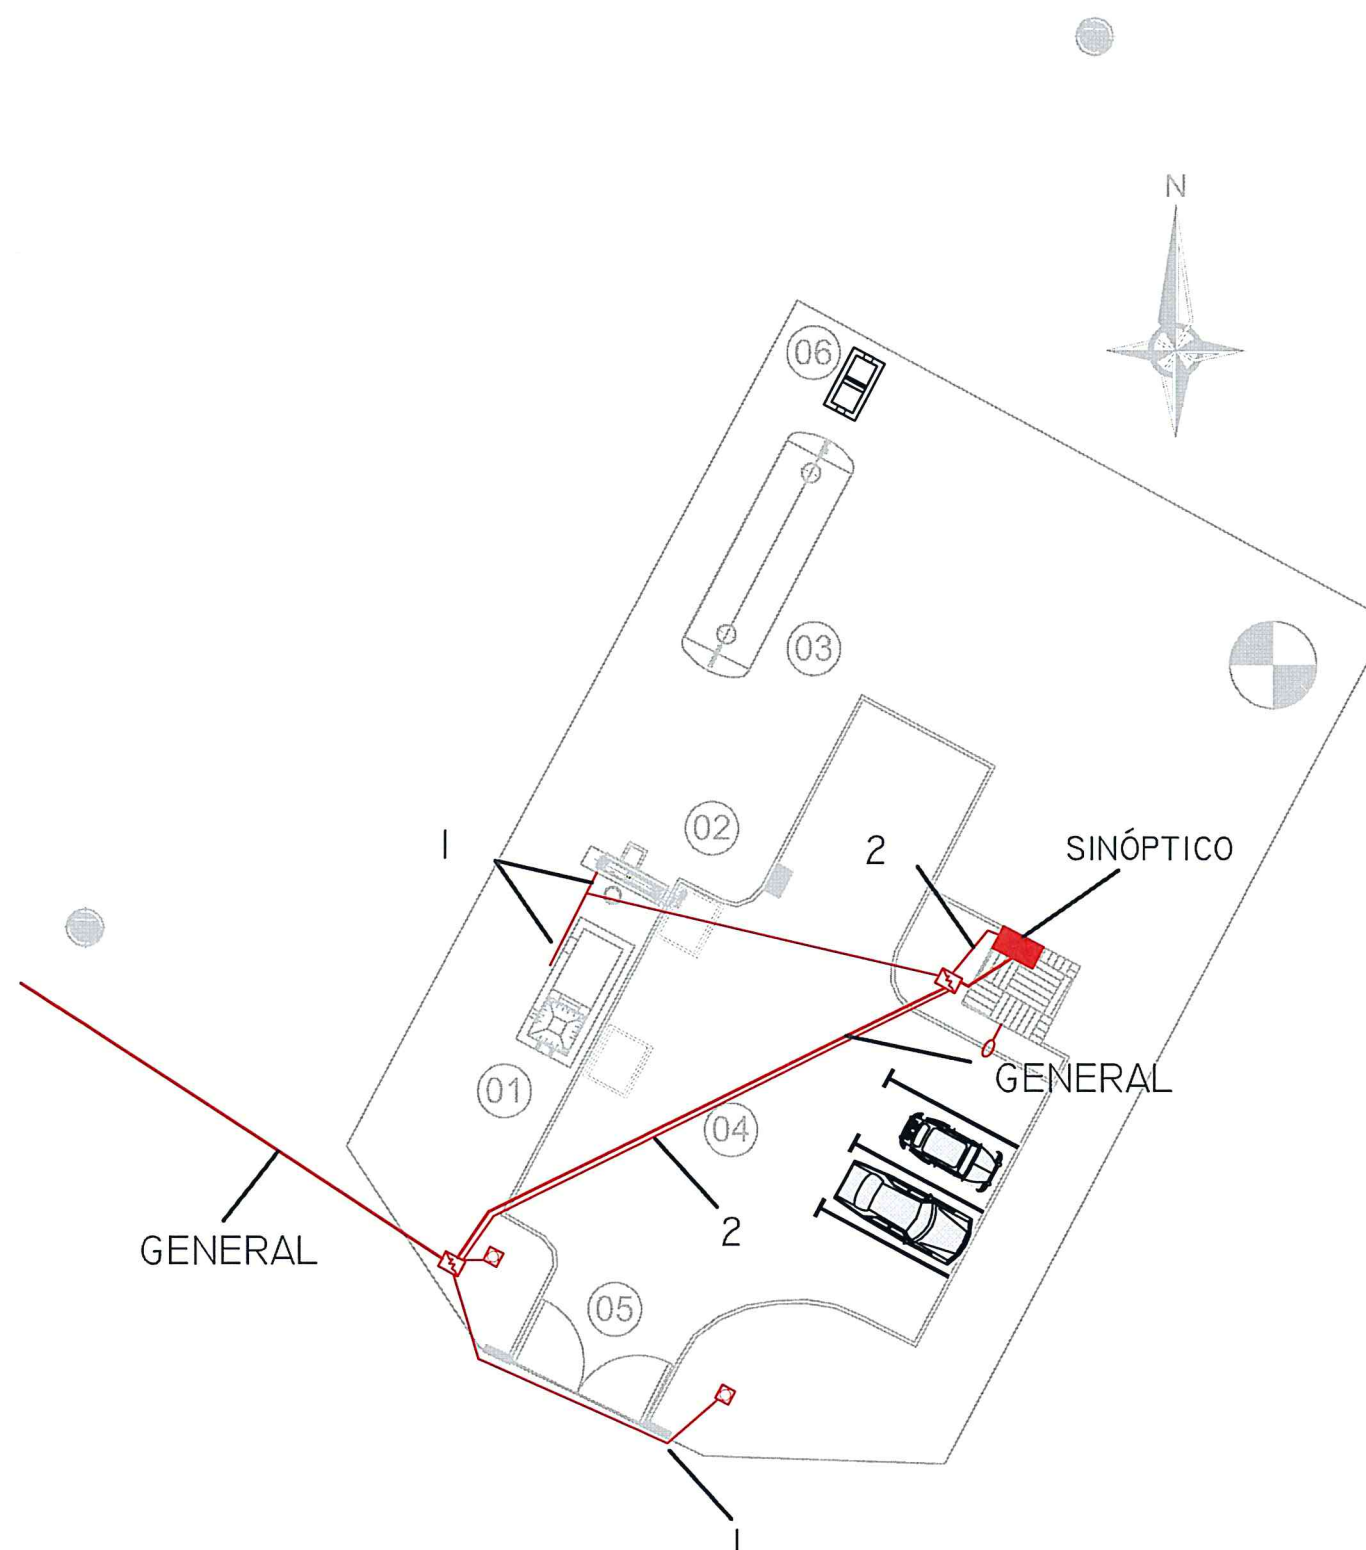

LEYENDA
01. ARQUETA DE LLEGADA
02. TORNILLO TAMIZ
03. IMHOFF
04. VIAL DE ACCESO
05. ACCESO A LA EDAR
06. FUENTE PRESENTACIÓN

SIMBOLOGÍA
ARQUETA ELÉCTRICA
IMBORNAL
FAROLA
POZO
CASETA SOPLANTE

LEYENDA
Luminaria 125 W VMCC c/brazo
Luminaria 125 W VMCC báculo
Canalización eléctrica