



EMPLAZAMIENTO

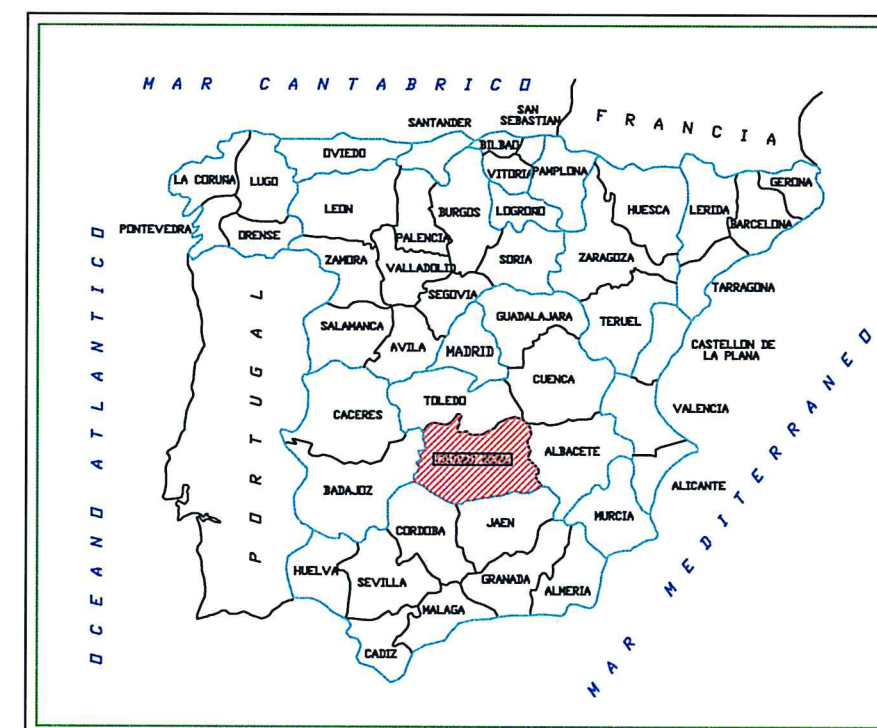

SITUACIÓN

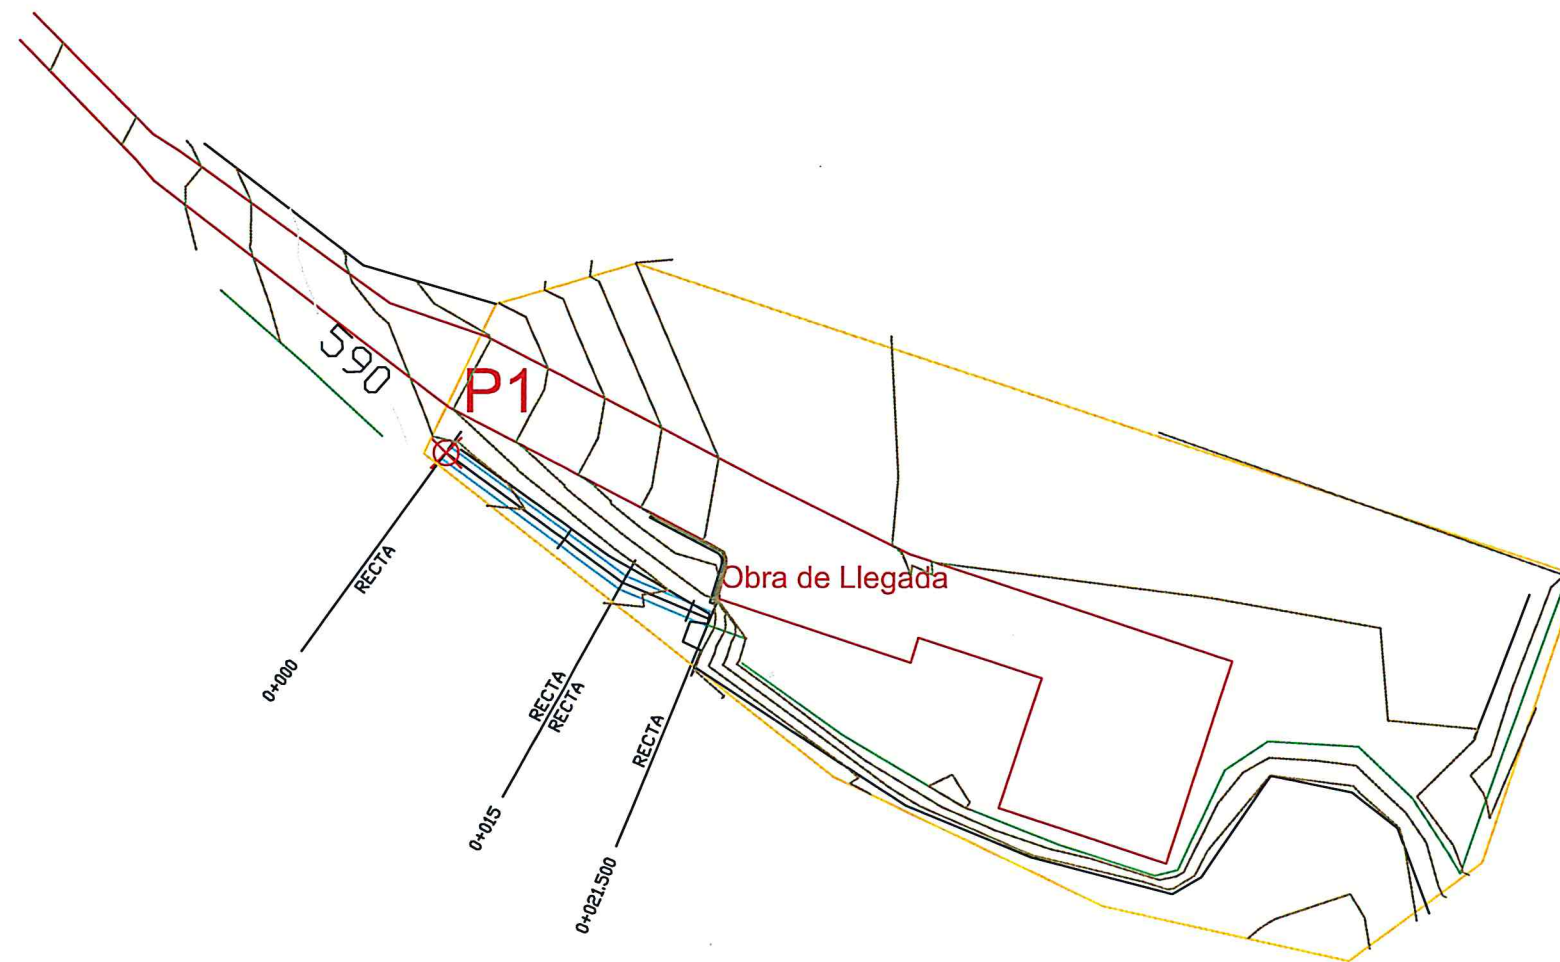

PLANTA
ESCALA 1:500
(COTAS EN m)


LEYENDA

01. CASETA DE CONTROL
02. ARQUETA DE LLEGADA
03. PRETRATAMIENTO Y ARQUETA
04. ARQUETA DE REPARTO
05. REACTOR BIOLÓGICO
06. DECANTADOR
07. ARQUETA DE RECOGIDA
08. FUENTE PRESENTACIÓN
09. ESPESADOR
10. ACCESO EDAR
11. VIAL DE ACCESO
12. ESCALERA

SIMBOLOGÍA

-  ARQUETA ELÉCTRICA
-  BOCA DE RIEGO
-  IMBORNAL
-  FAROLA
-  POZO
-  POZO DE BOMBEO
-  MURO CONTENCIÓN


-  VIAL
-  ACERA
-  GRAVA

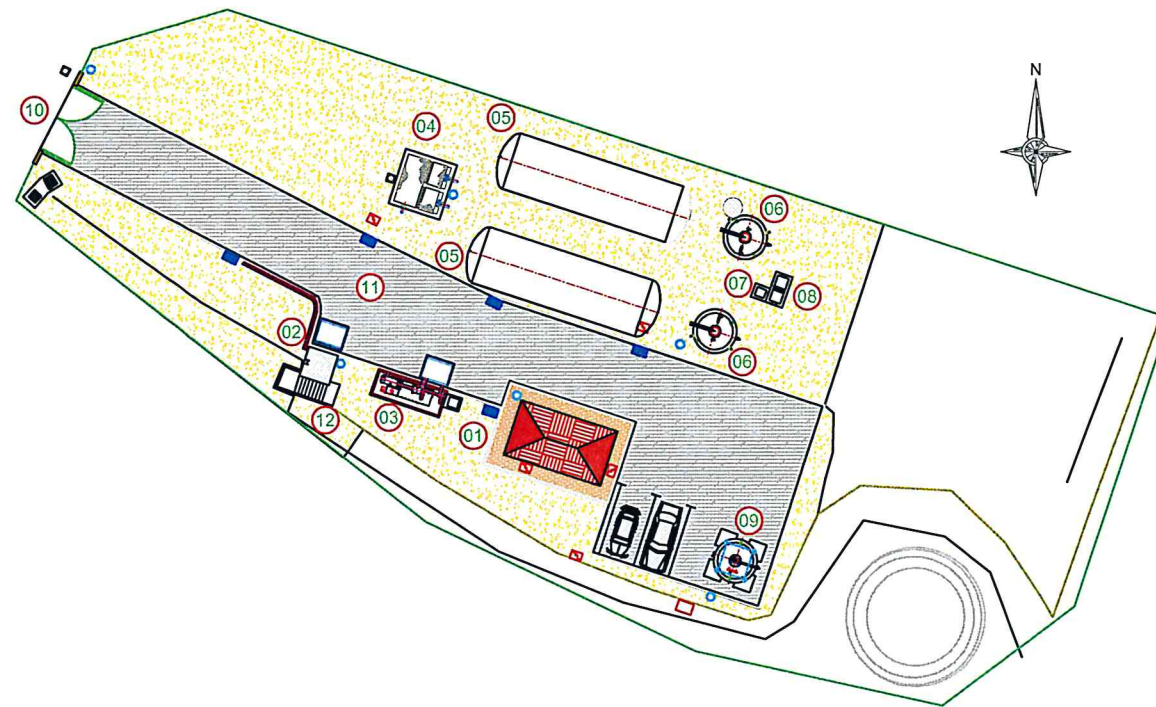


PLANTA
ESCALA 1:500
(COTAS EN m)

LEYENDA
01. CASETA DE CONTROL
02. ARQUETA DE LLEGADA
03. PRETRATAMIENTO Y ARQUETA
04. ARQUETA DE REPARTO
05. REACTOR BIOLÓGICO
06. DECANTADOR
07. ARQUETA DE RECOGIDA
08. FUENTE PRESENTACIÓN
09. ESPESADOR
10. ACCESO EDAR
11. VIAL DE ACCESO
12. ESCALERA



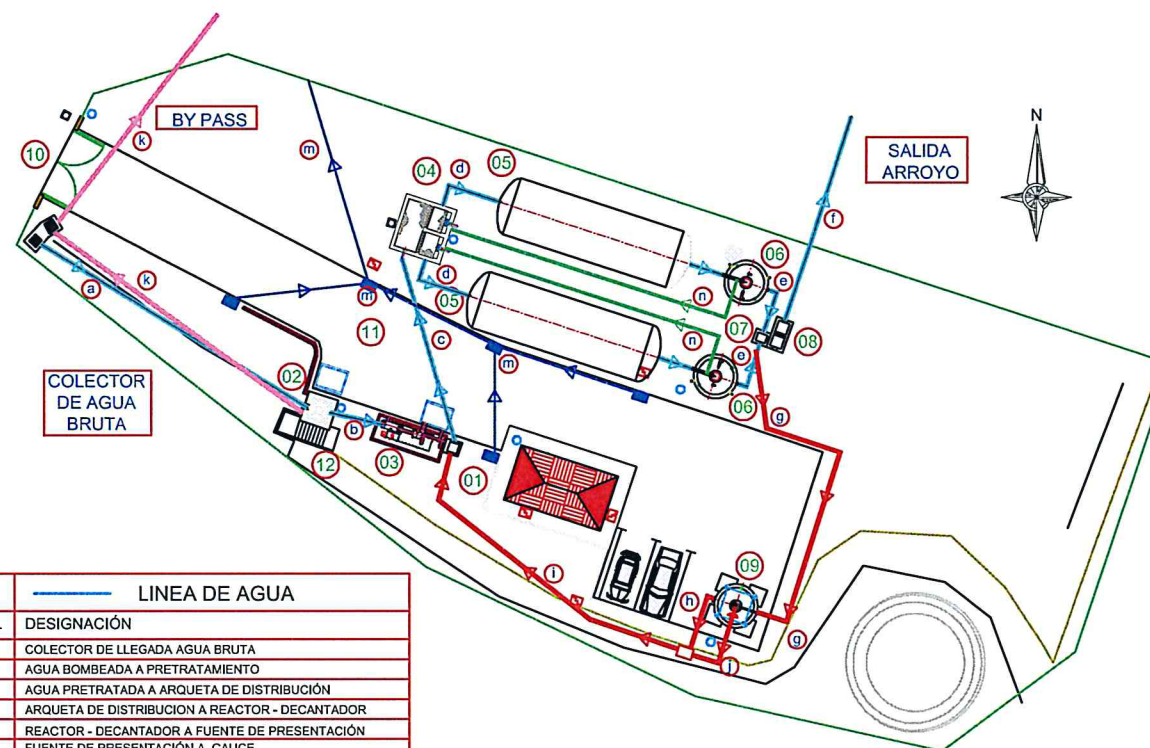

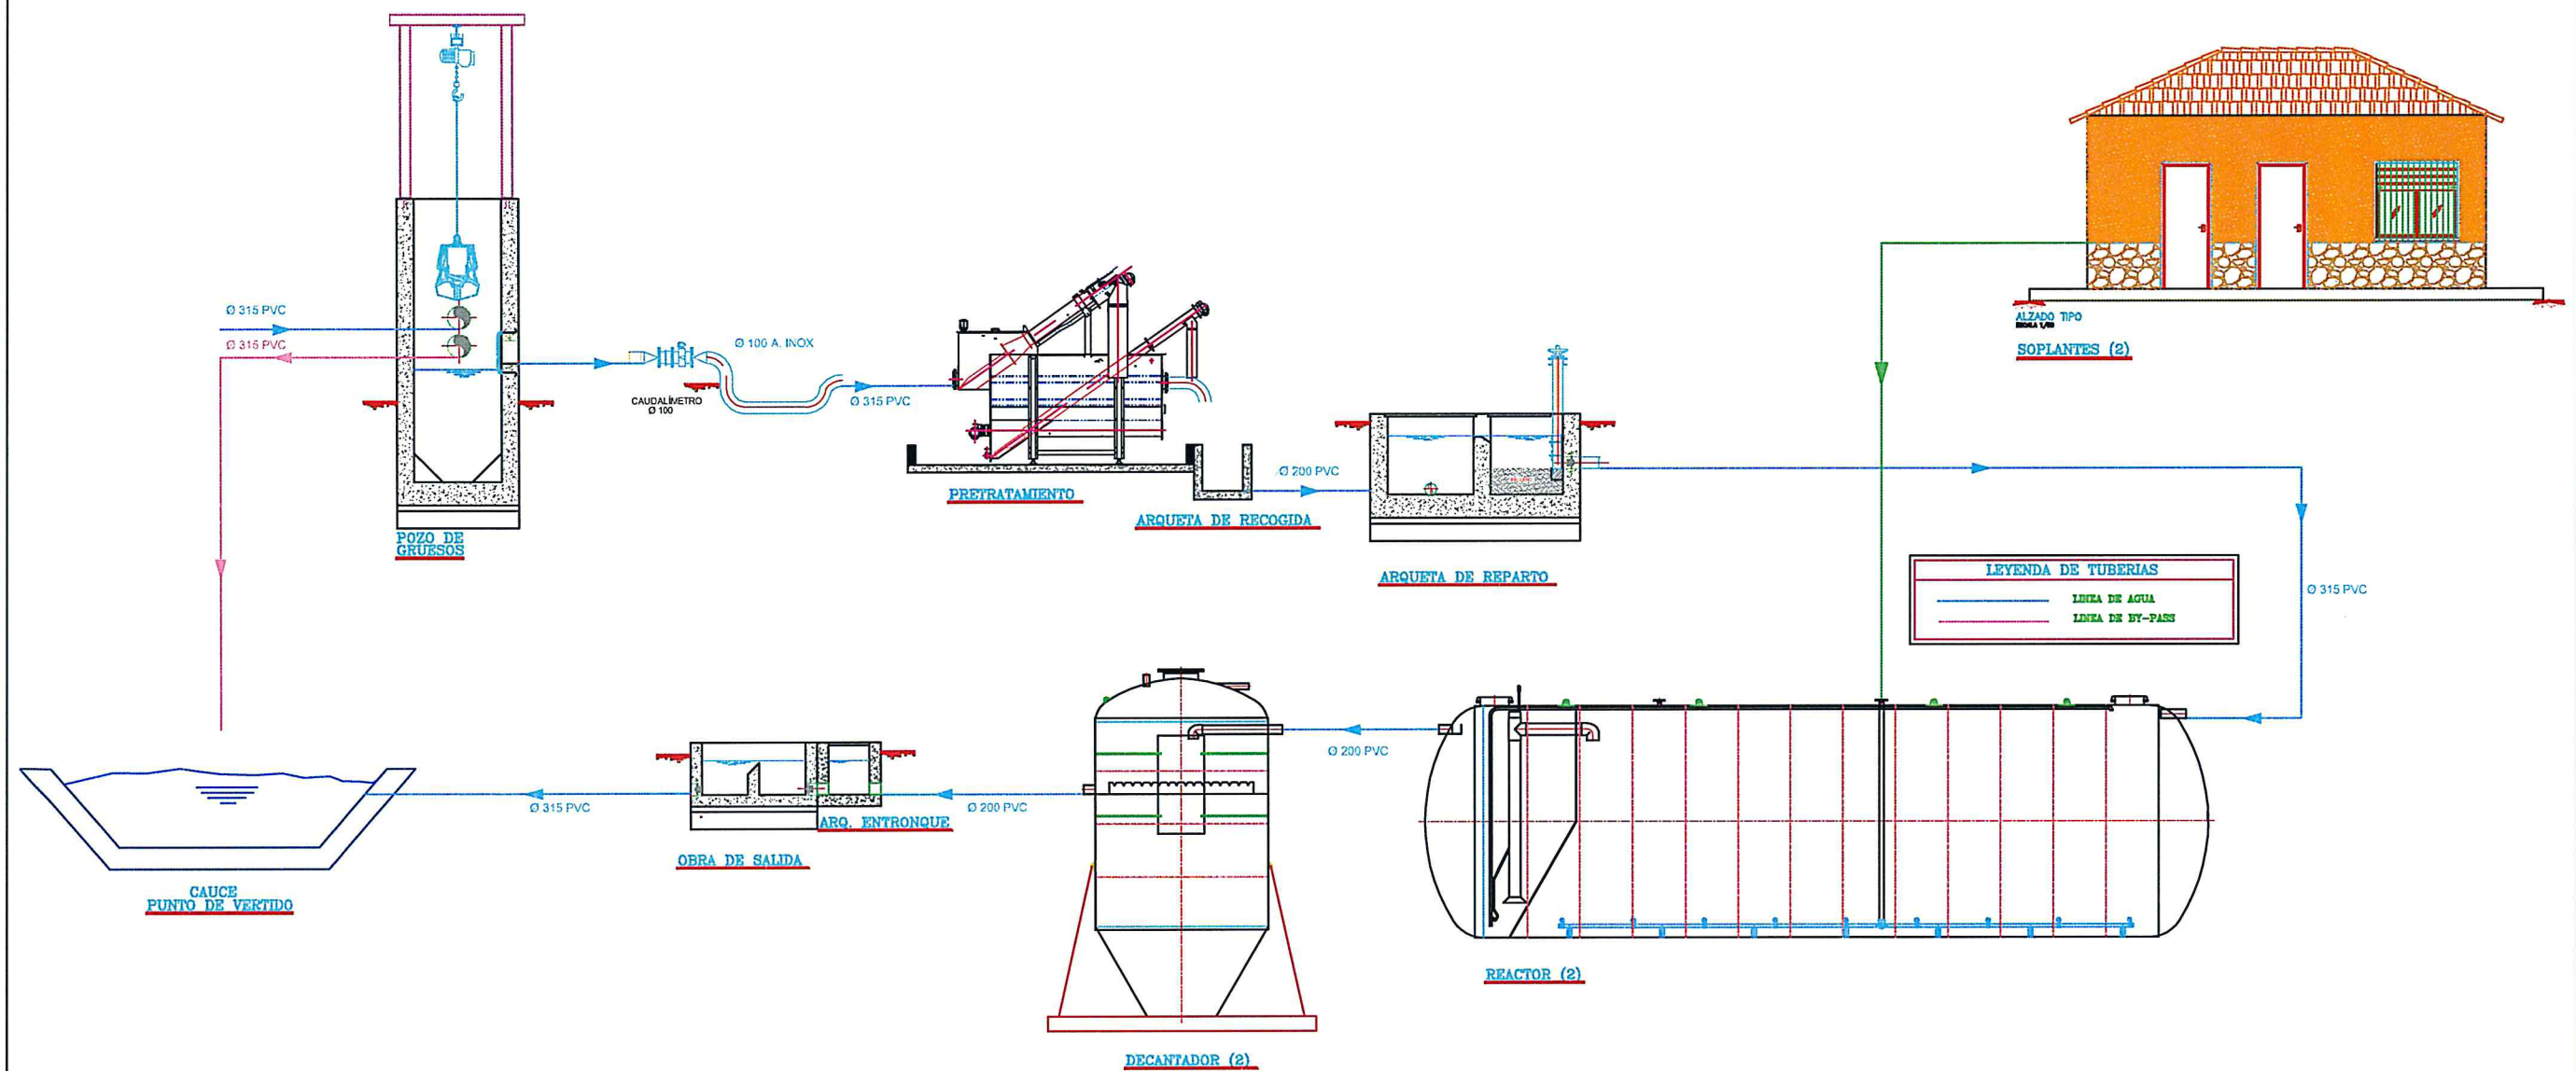


SIMBOLOGÍA
ARQUETA ELÉCTRICA
BOCA DE RIEGO
IMBORNAL
FAROLA
POZO
POZO DE BOMBEO
MURO CONTENCIÓN



LEYENDA				LINEA DE AGUA
Nº	Ø	MATERIAL	DESIGNACIÓN	
a	315	P.V.C	COLECTOR DE LLEGADA AGUA BRUTA	
b	100	P.V.C	AGUA BOMBEADA A PRETRATAMIENTO	
c	315	P.V.C	AGUA PRETRATADA A ARQUETA DE DISTRIBUCIÓN	
d	200	P.V.C	ARQUETA DE DISTRIBUCION A REACTOR - DECANTADOR	
e	200	P.V.C	REACTOR - DECANTADOR A FUENTE DE PRESENTACIÓN	
f	315	P.V.C	FUENTE DE PRESENTACIÓN A CAUCE	
LEYENDA				LINEA DE FANGOS
Nº	Ø	MATERIAL	DESIGNACIÓN	
g	75	PE	REACTOR-DECANTADOR A ESPESADOR DE FANGOS	
h	100	A. INOX	ESPESADOR DE FANGOS A ARQUETA UNION	
i	200	P.V.C	ARQUETA DE UNION A ARQUETA RECOGIDA PRETRATAMIENTO	
j	200	P.V.C	FANGOS SOBREPANTES A ARQUETA DE UNION	
LEYENDA				LINEA DE PLUVIALES
Nº	Ø	MATERIAL	DESIGNACIÓN	
m	200	P.V.C	DESAGÜE PLUVIALES	
LEYENDA				LINEA DE BY-PASS
Nº	Ø	MATERIAL	DESIGNACIÓN	
k	315	P.V.C	BY-PASS GENERAL	
LEYENDA				LINEA DE RECIRCULACION
Nº	Ø	MATERIAL	DESIGNACIÓN	
n	75	P.E.	RECIRCULACIÓN A ARQUETA DE REPARTO	



LEYENDA
01. CASETA DE CONTROL
02. ARQUETA DE LLEGADA
03. PRETRATAMIENTO Y ARQUETA
04. ARQUETA DE REPARTO
05. REACTOR BIOLÓGICO
06. DECANTADOR
07. ARQUETA DE RECOGIDA
08. FUENTE PRESENTACIÓN
09. ESPESADOR
10. ACCESO EDAR
11. VIAL DE ACCESO
12. ESCALERA

SIMBOLOGÍA
 ARQUETA ELÉCTRICA
 BOCA DE RIEGO
 IMBORNAL
 FAROLA
 POZO
 POZO DE BOMBEO
 MURO CONTENCIÓN

