


PLANO DE EMPLAZAMIENTO

SITUACION DE LA E.D.A.R.

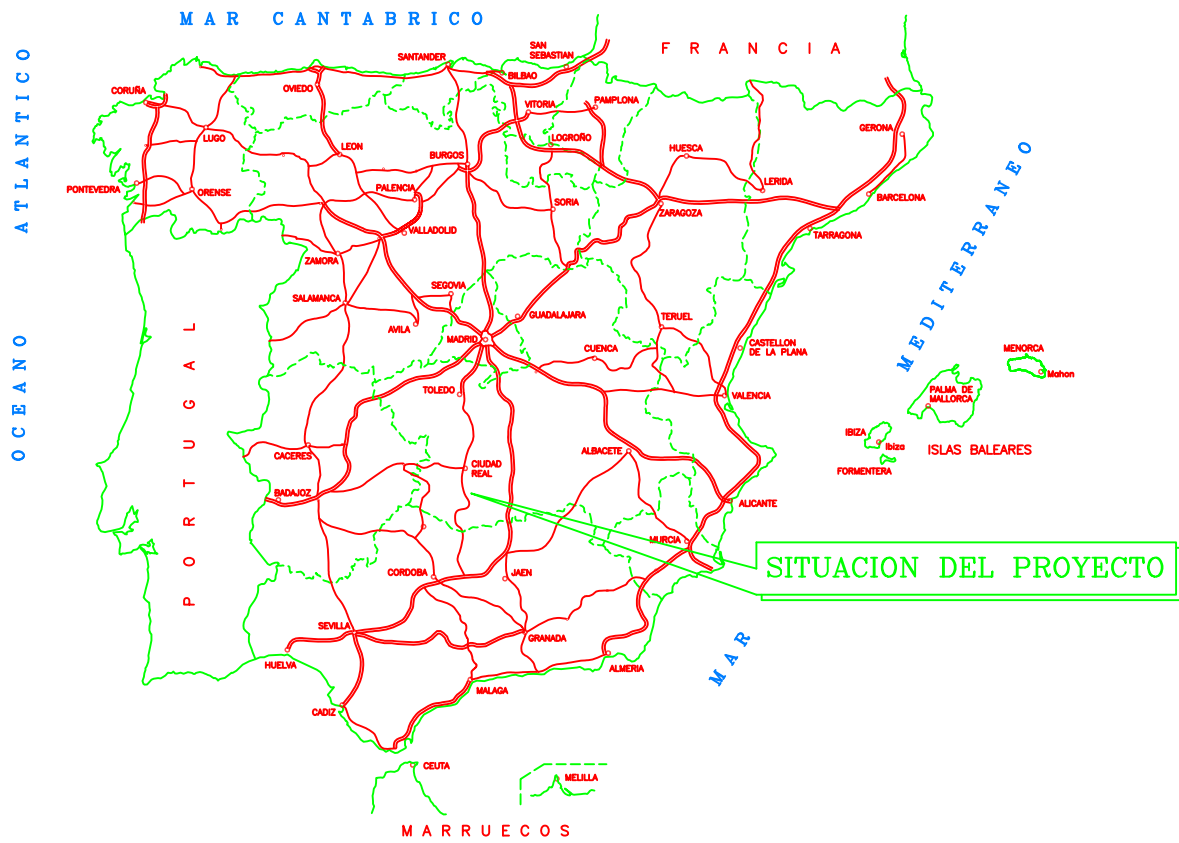


PLANO DE SITUACION





PLANO DE EMPLAZAMIENTO



Empresa constructora:		PROMUEVE:	
			
Fdo. Santos Díaz Arias I.C.C.P. Col. n° 21.235		PROYECTO:	
MESTANZA		PROYECTO DE OBRA DE CONSTRUCCIÓN DE LAS ESTACIONES DEPURADORAS DE AGUAS RESIDUALES DE SACERUELA, MESTANZA, ABENÓJAR Y VILLAMAYOR DE CALATRAVA (CIUDAD REAL)	
PLANO Nº: 1		TITULO DEL PLANO:	
HOJA 1 DE 1		SITUACIÓN Y EMPLAZAMIENTO	
ESCALA: S/E		FECHA:	
FEBRERO 2008			

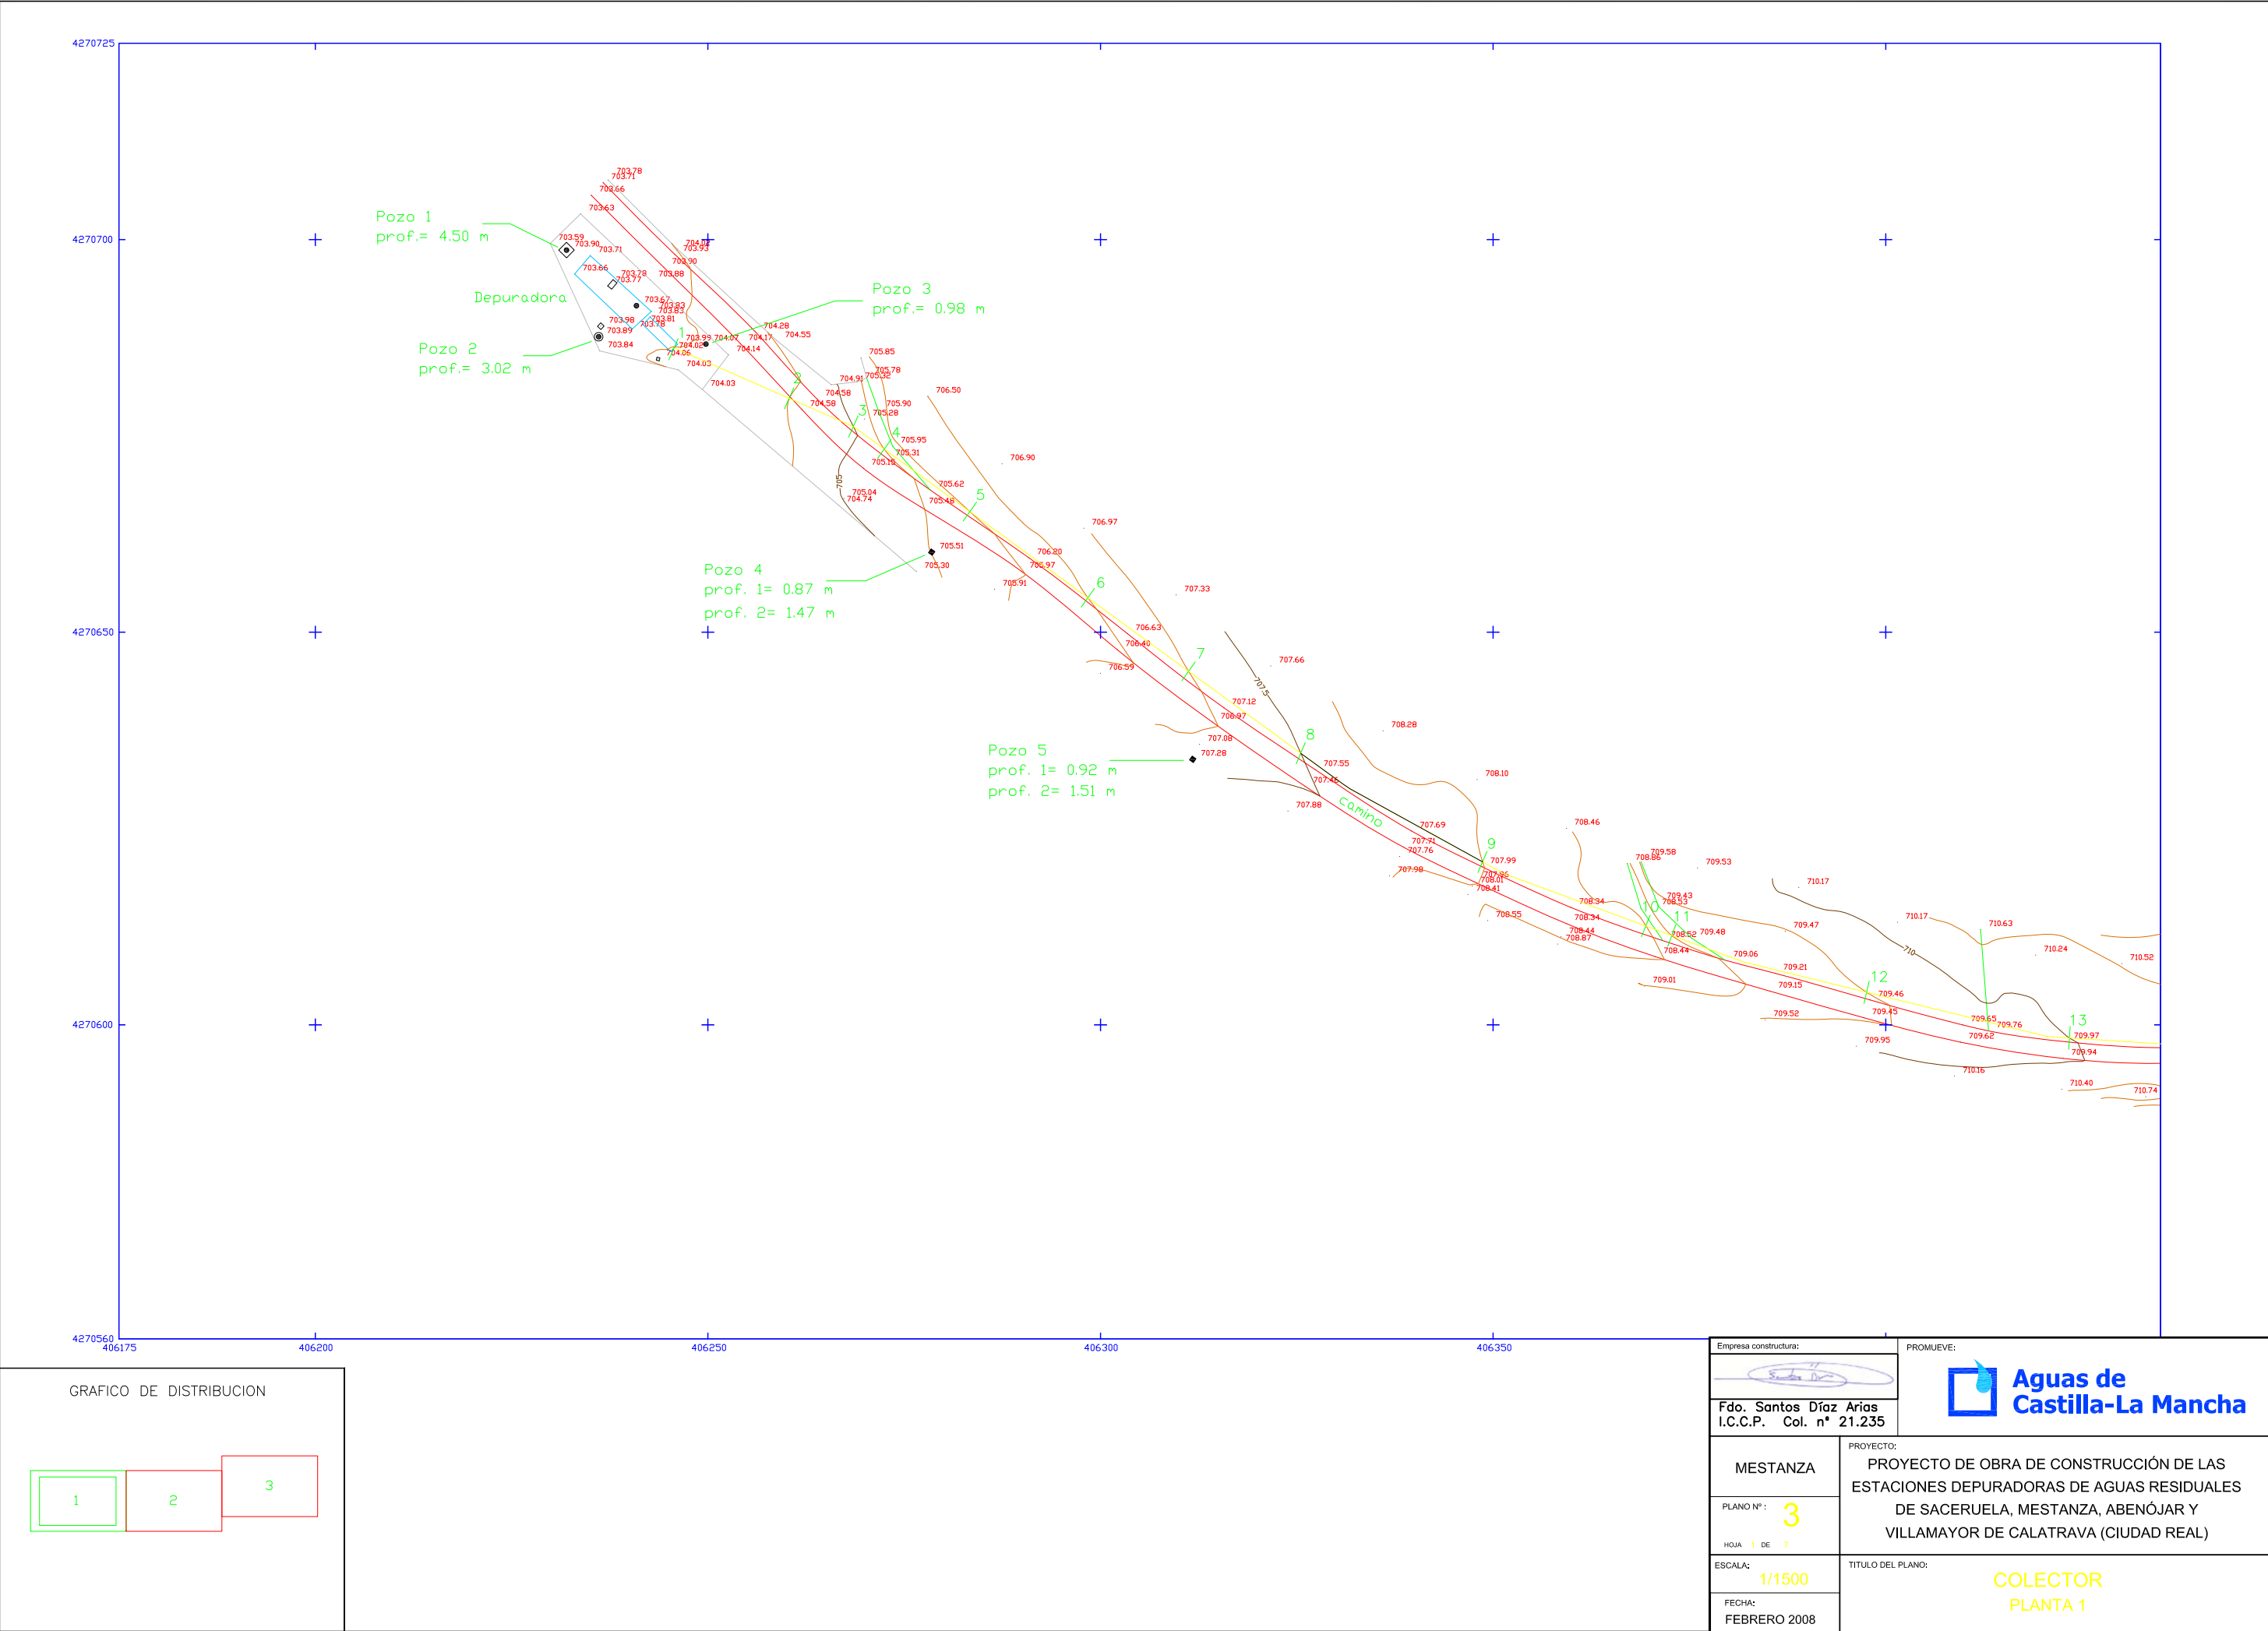


Empresa constructora: 		PROMUEVE:  Aguas de Castilla-La Mancha	
Fdo. Santos Díaz Arias I.C.C.P. Col. n° 21.235		PROYECTO: PROYECTO DE OBRA DE CONSTRUCCIÓN DE LAS ESTACIONES DEPURADORAS DE AGUAS RESIDUALES DE SACERUELA, MESTANZA, ABENÓJAR Y VILLAMAYOR DE CALATRAVA (CIUDAD REAL)	
MESTANZA		TITULO DEL PLANO: COLECTOR PLANTA 1	
PLANO Nº : 3			
HOJA 1 DE 7			
ESCALA: 1/1500			
FECHA: FEBRERO 2008			

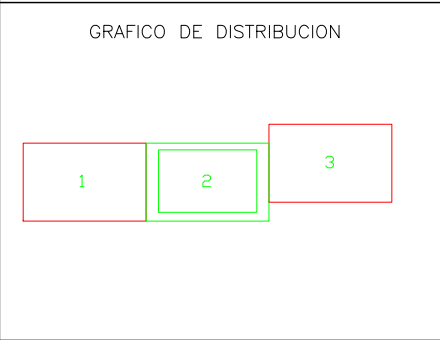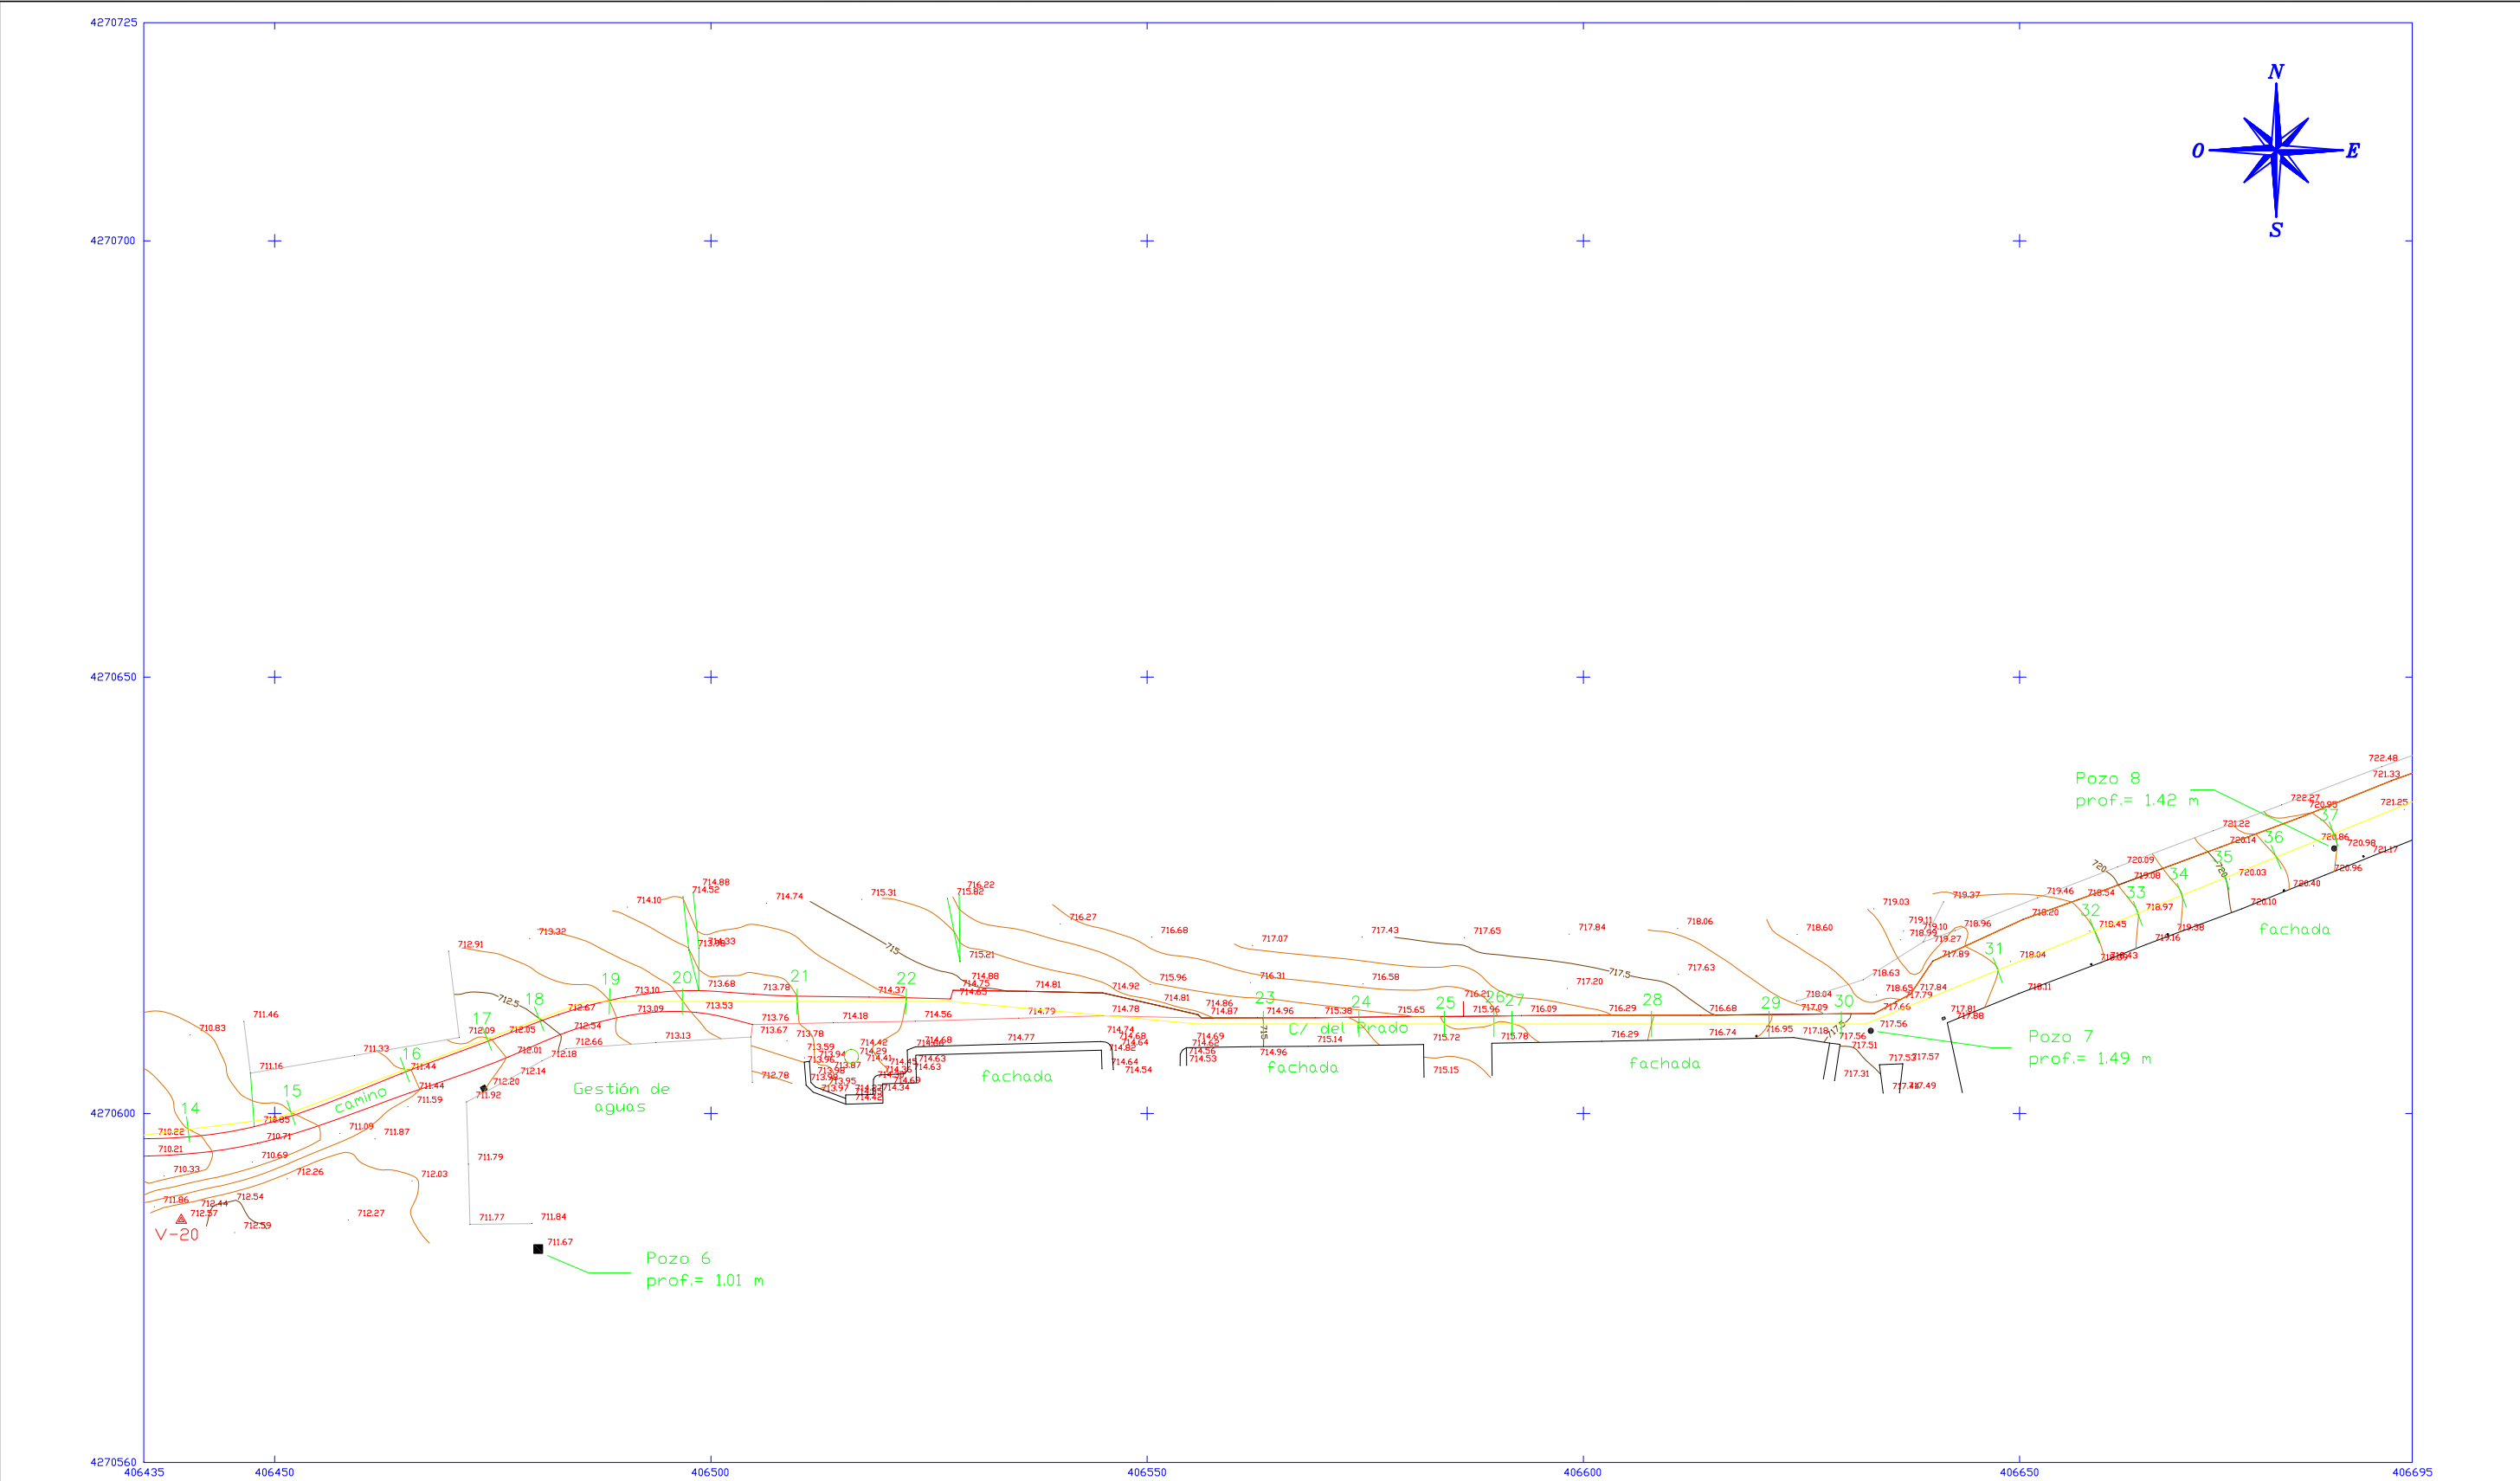

Empresa constructora: 		PROMUEVE:  Aguas de Castilla-La Mancha	
Fdo. Santos Díaz Arias I.C.C.P. Col. n° 21.235		PROYECTO: PROYECTO DE OBRA DE CONSTRUCCIÓN DE LAS ESTACIONES DEPURADORAS DE AGUAS RESIDUALES DE SACERUELA, MESTANZA, ABENÓJAR Y VILLAMAYOR DE CALATRAVA (CIUDAD REAL)	
MESTANZA		PLANO Nº: 3	
ESCALA: 1/1500		TITULO DEL PLANO: COLECTOR PLANTA 2	
FECHA: FEBRERO 2008			

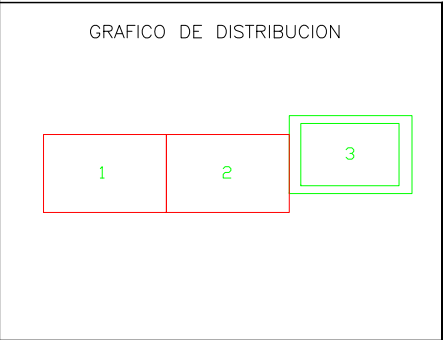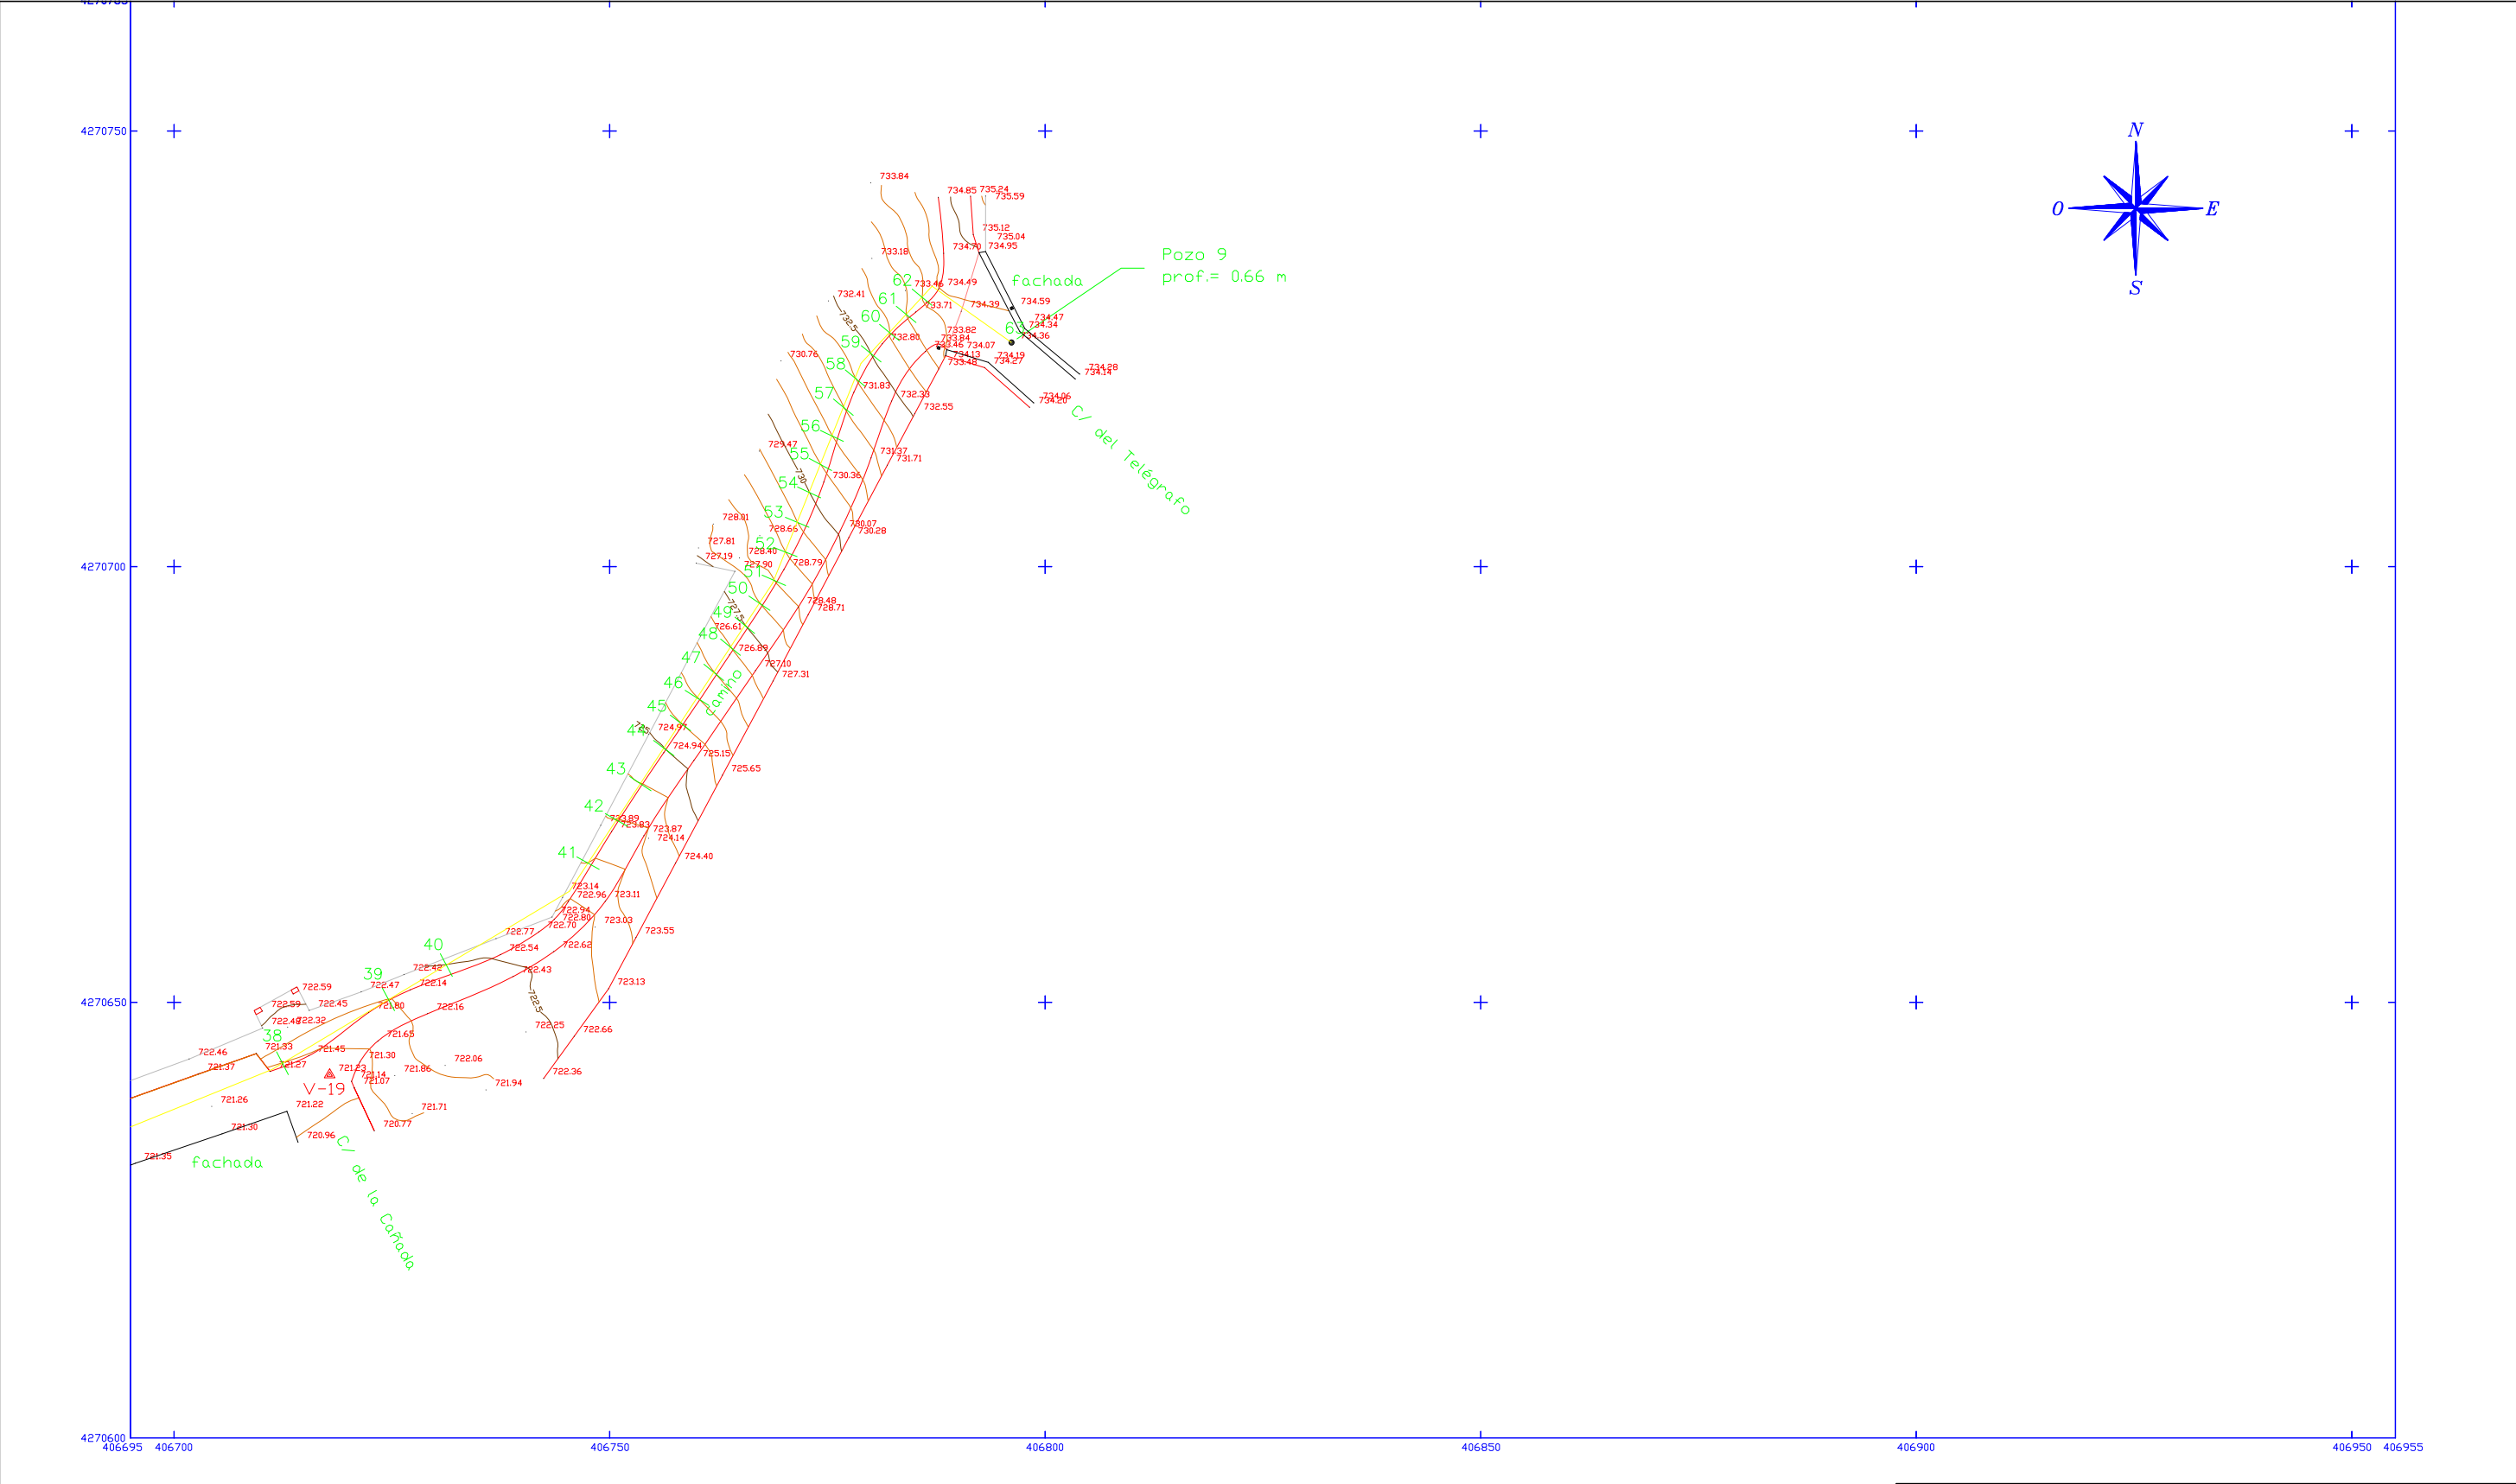

Empresa constructora:		PROMUEVE:		
		 Aguas de Castilla-La Mancha		
Fdo. Santos Díaz Arias I.C.C.P. Col. n° 21.235				
MESTANZA	PROYECTO:			
PLANO Nº: 3	PROYECTO DE OBRA DE CONSTRUCCIÓN DE LAS ESTACIONES DEPURADORAS DE AGUAS RESIDUALES DE SACERUELA, MESTANZA, ABENÓJAR Y VILLAMAYOR DE CALATRAVA (CIUDAD REAL)			
HOJA 3 DE 7				
ESCALA:	TITULO DEL PLANO:			
1/1500	COLECTOR PLANTA 3			
FECHA:				
FEBRERO 2008				

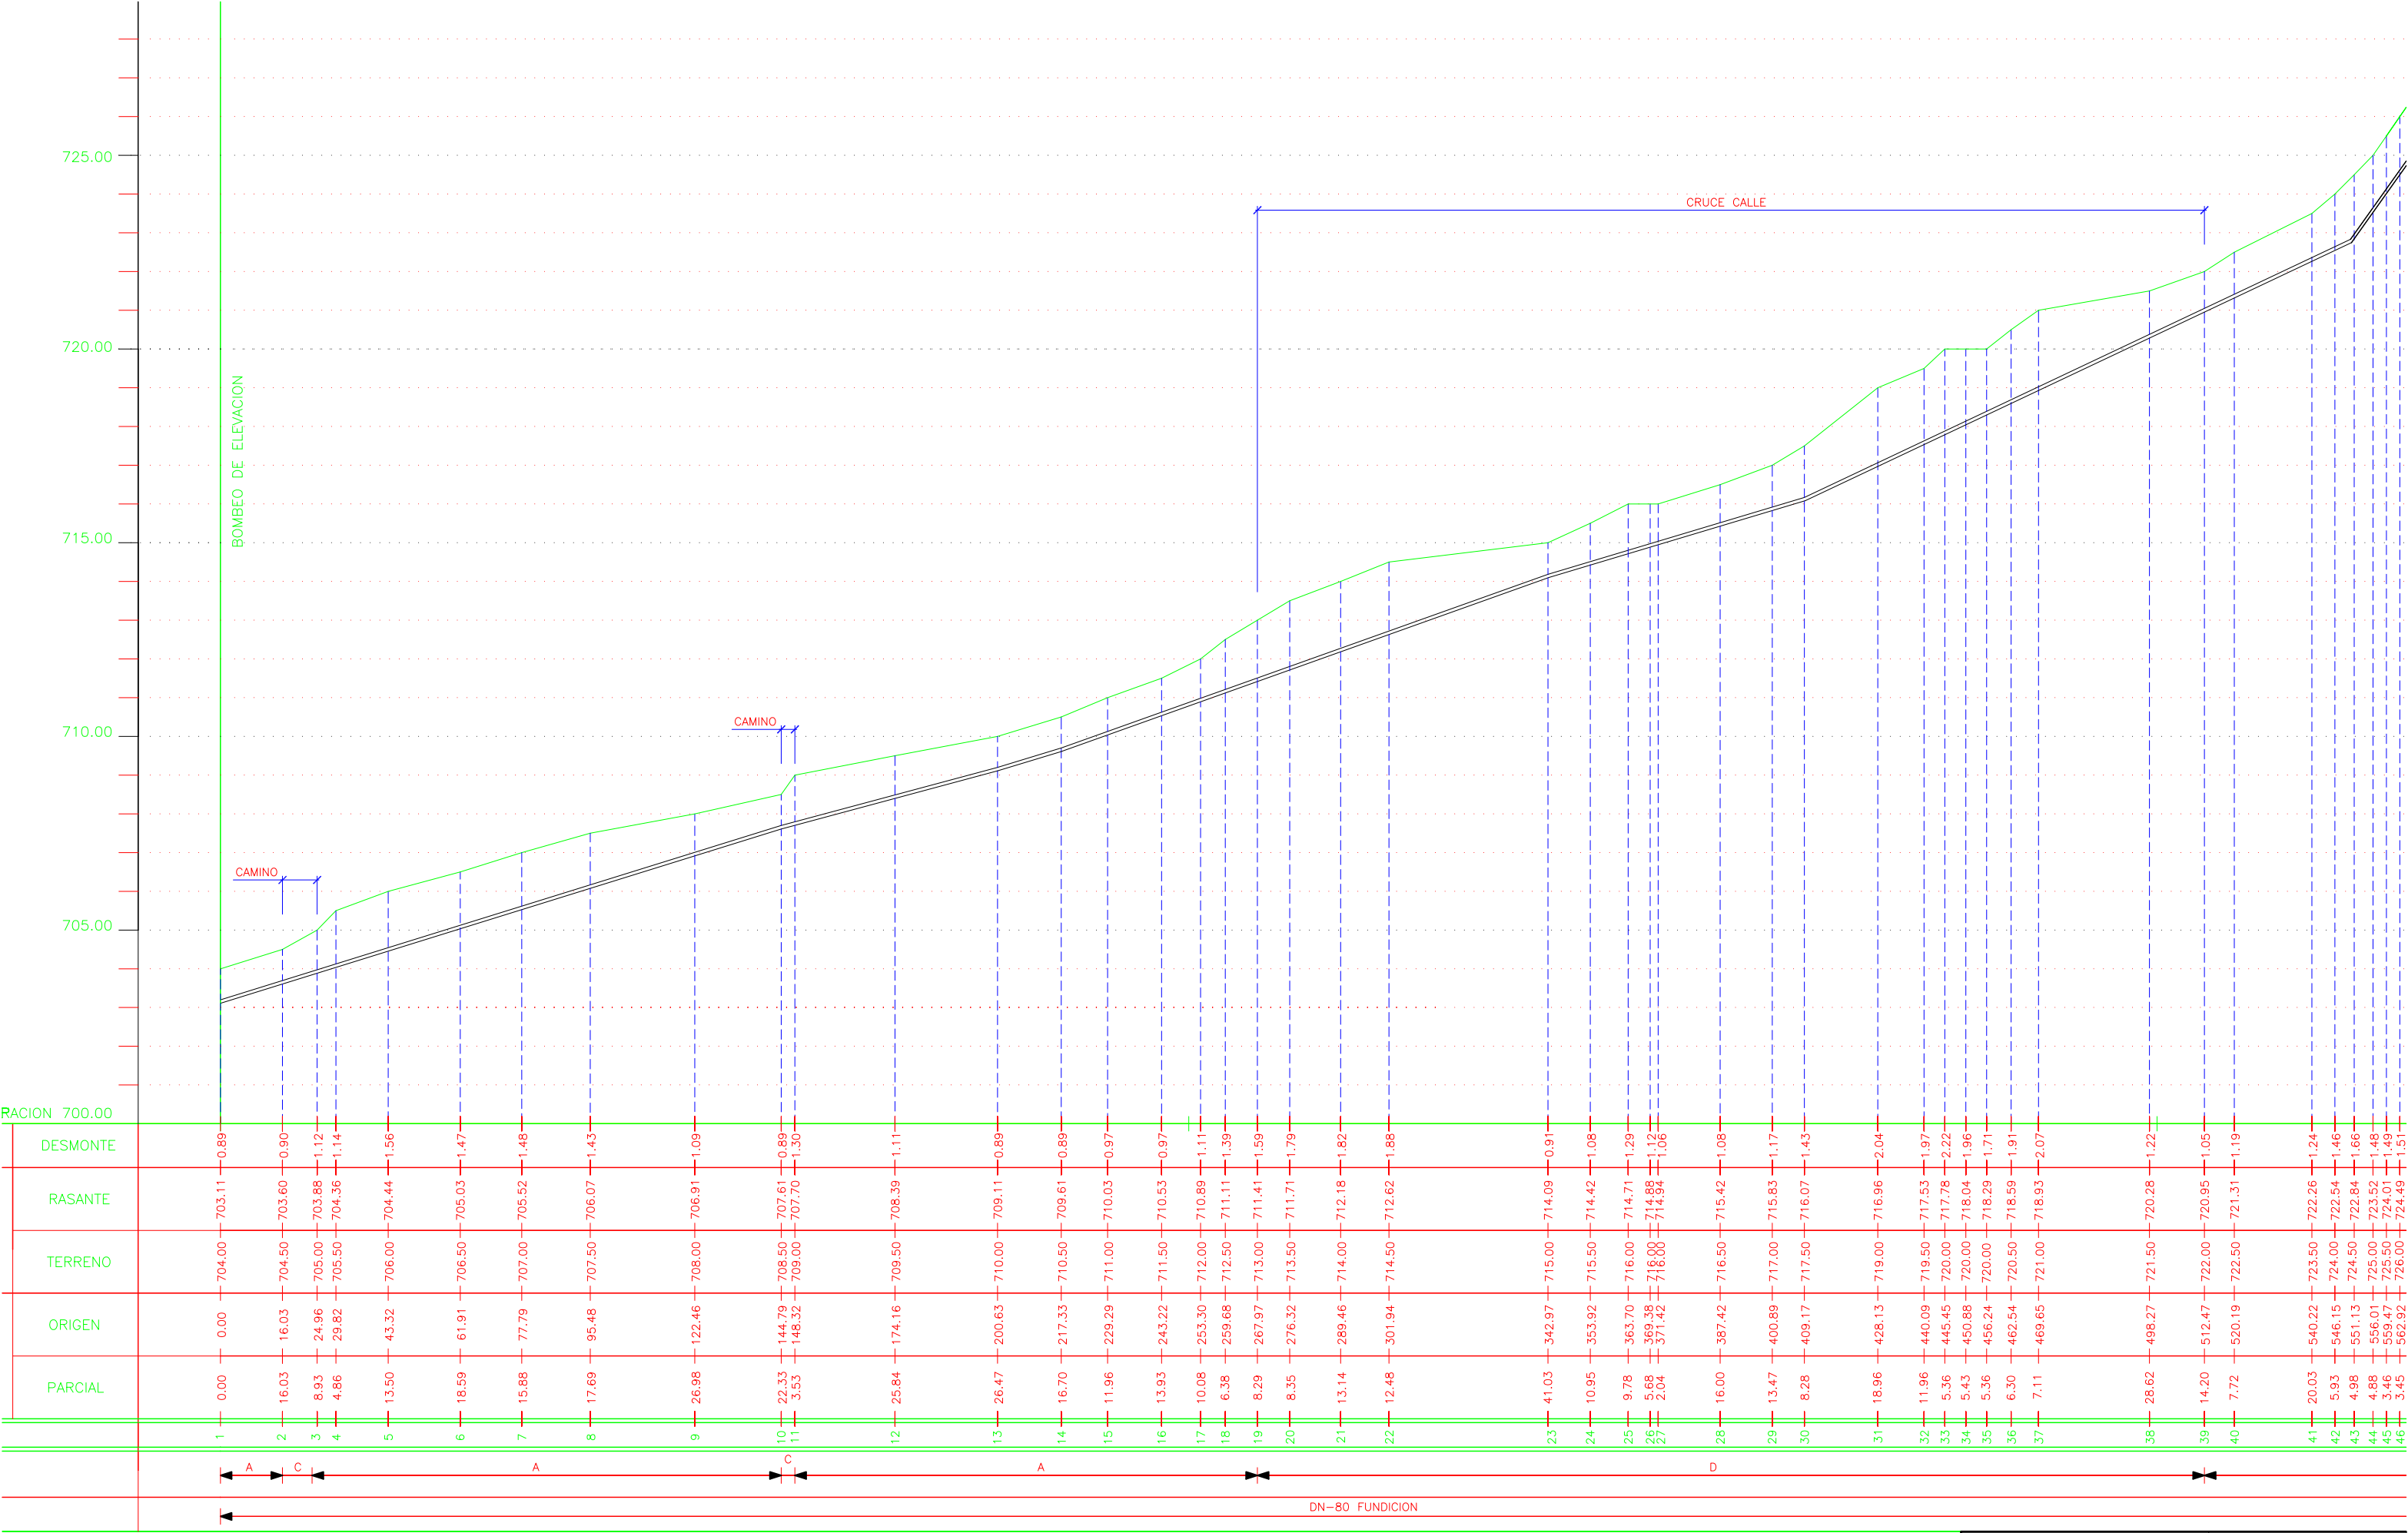

PERFIL LONGITUDINAL

ESCALA: H= 1/2000 V= 1/200

Empresa constructora:

Fdo. Santos Díaz Arias
I.C.C.P. Col. n° 21.235

PROMUEVE:

PROYECTO:

