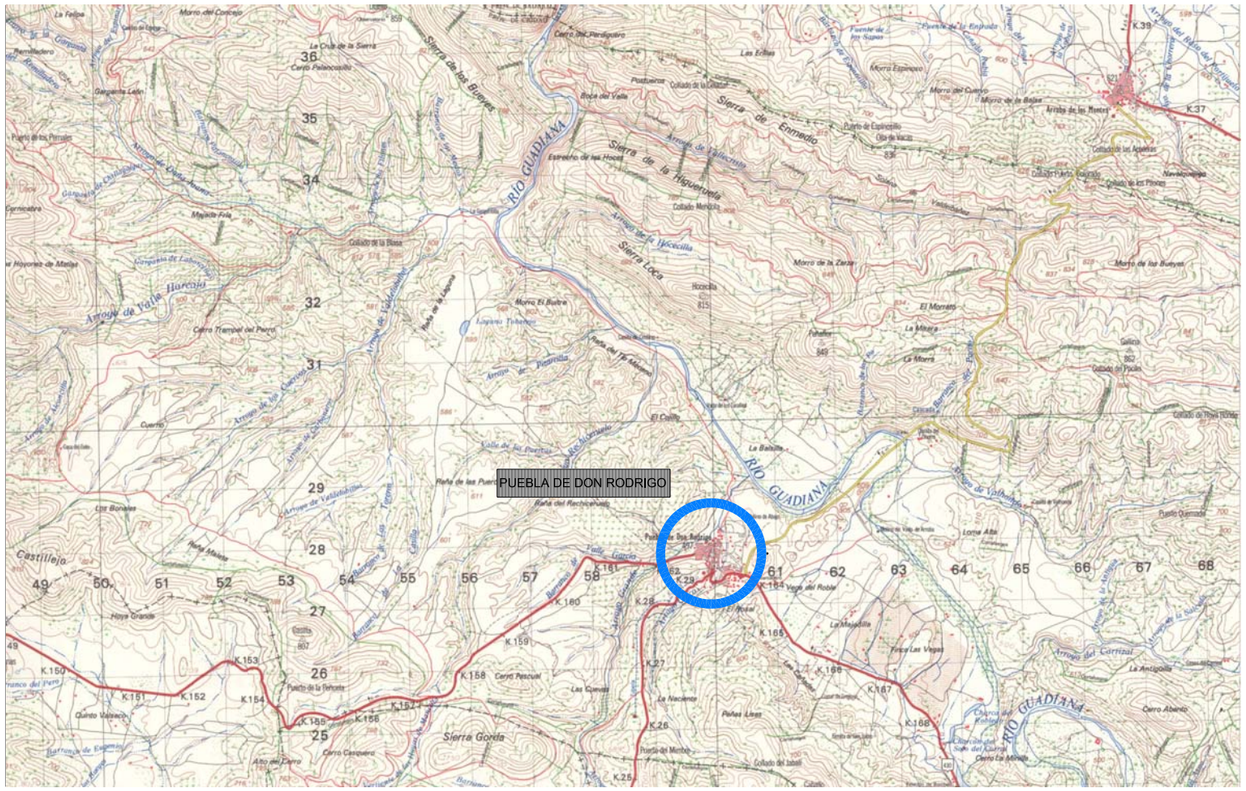

N

PLANTA SITUACION

ESCALA 1:100.000

Aguas de Castilla-La Mancha	U.T.E. aglomancha empresa constructora s.a. / INAGUA INGENIERIA DE AGUAS, S.L.	TÍTULO DEL PROYECTO DE CONSTRUCCIÓN: CONSTRUCCIÓN DE LAS ESTACIONES DE DEPURACIÓN DE AGUAS RESIDUALES EN PUEBLA DE DON RODRIGO, ARROBA DE LOS MONTES, FONTANAREJO, ALCOBA DE LOS MONTES, NAVALPINO, ANCHURAS Y NAVAS DE ESTENA (CIUDAD REAL)	ESCALA: 1:100.000 Orig. UNE - A3	0 1000 2000 ESCALA GRÁFICA	PUEBLA DE DON RODRIGO	EXPEDIENTE: ACLM / 01 / OB / 009 / 05	PLANO Nº: 1
					TÍTULO DEL PLANO: SITUACIÓN.	FECHA: ABRIL - 2006	HOJA DE

Aguas de Castilla-La Mancha

U.T.E.

aglomancha empresa constructora s.a.

INAGUA INGENIERIA DE AGUAS, S.L.

TÍTULO DEL PROYECTO DE CONSTRUCCIÓN:
CONSTRUCCIÓN DE LAS ESTACIONES DE DEPURACIÓN DE AGUAS RESIDUALES
EN PUEBLA DE DON RODRIGO, ARROBA DE LOS MONTES, FONTANAREJO,
ALCOBA DE LOS MONTES, NAVALPINO, ANCHURAS Y NAVAS DE ESTENA (CIUDAD REAL)

ESCALA: 1:4.000

Orig. UNE - A3

0 40.00 80.00

ESCALA GRÁFICA

PUEBLA DE DON RODRIGO

TÍTULO DEL PLANO: EMPLAZAMIENTO

EXPEDIENTE: ACLM / 01 / OB / 009 / 05

FECHA: ABRIL - 2006

PLANO Nº: 2

HOJA DE

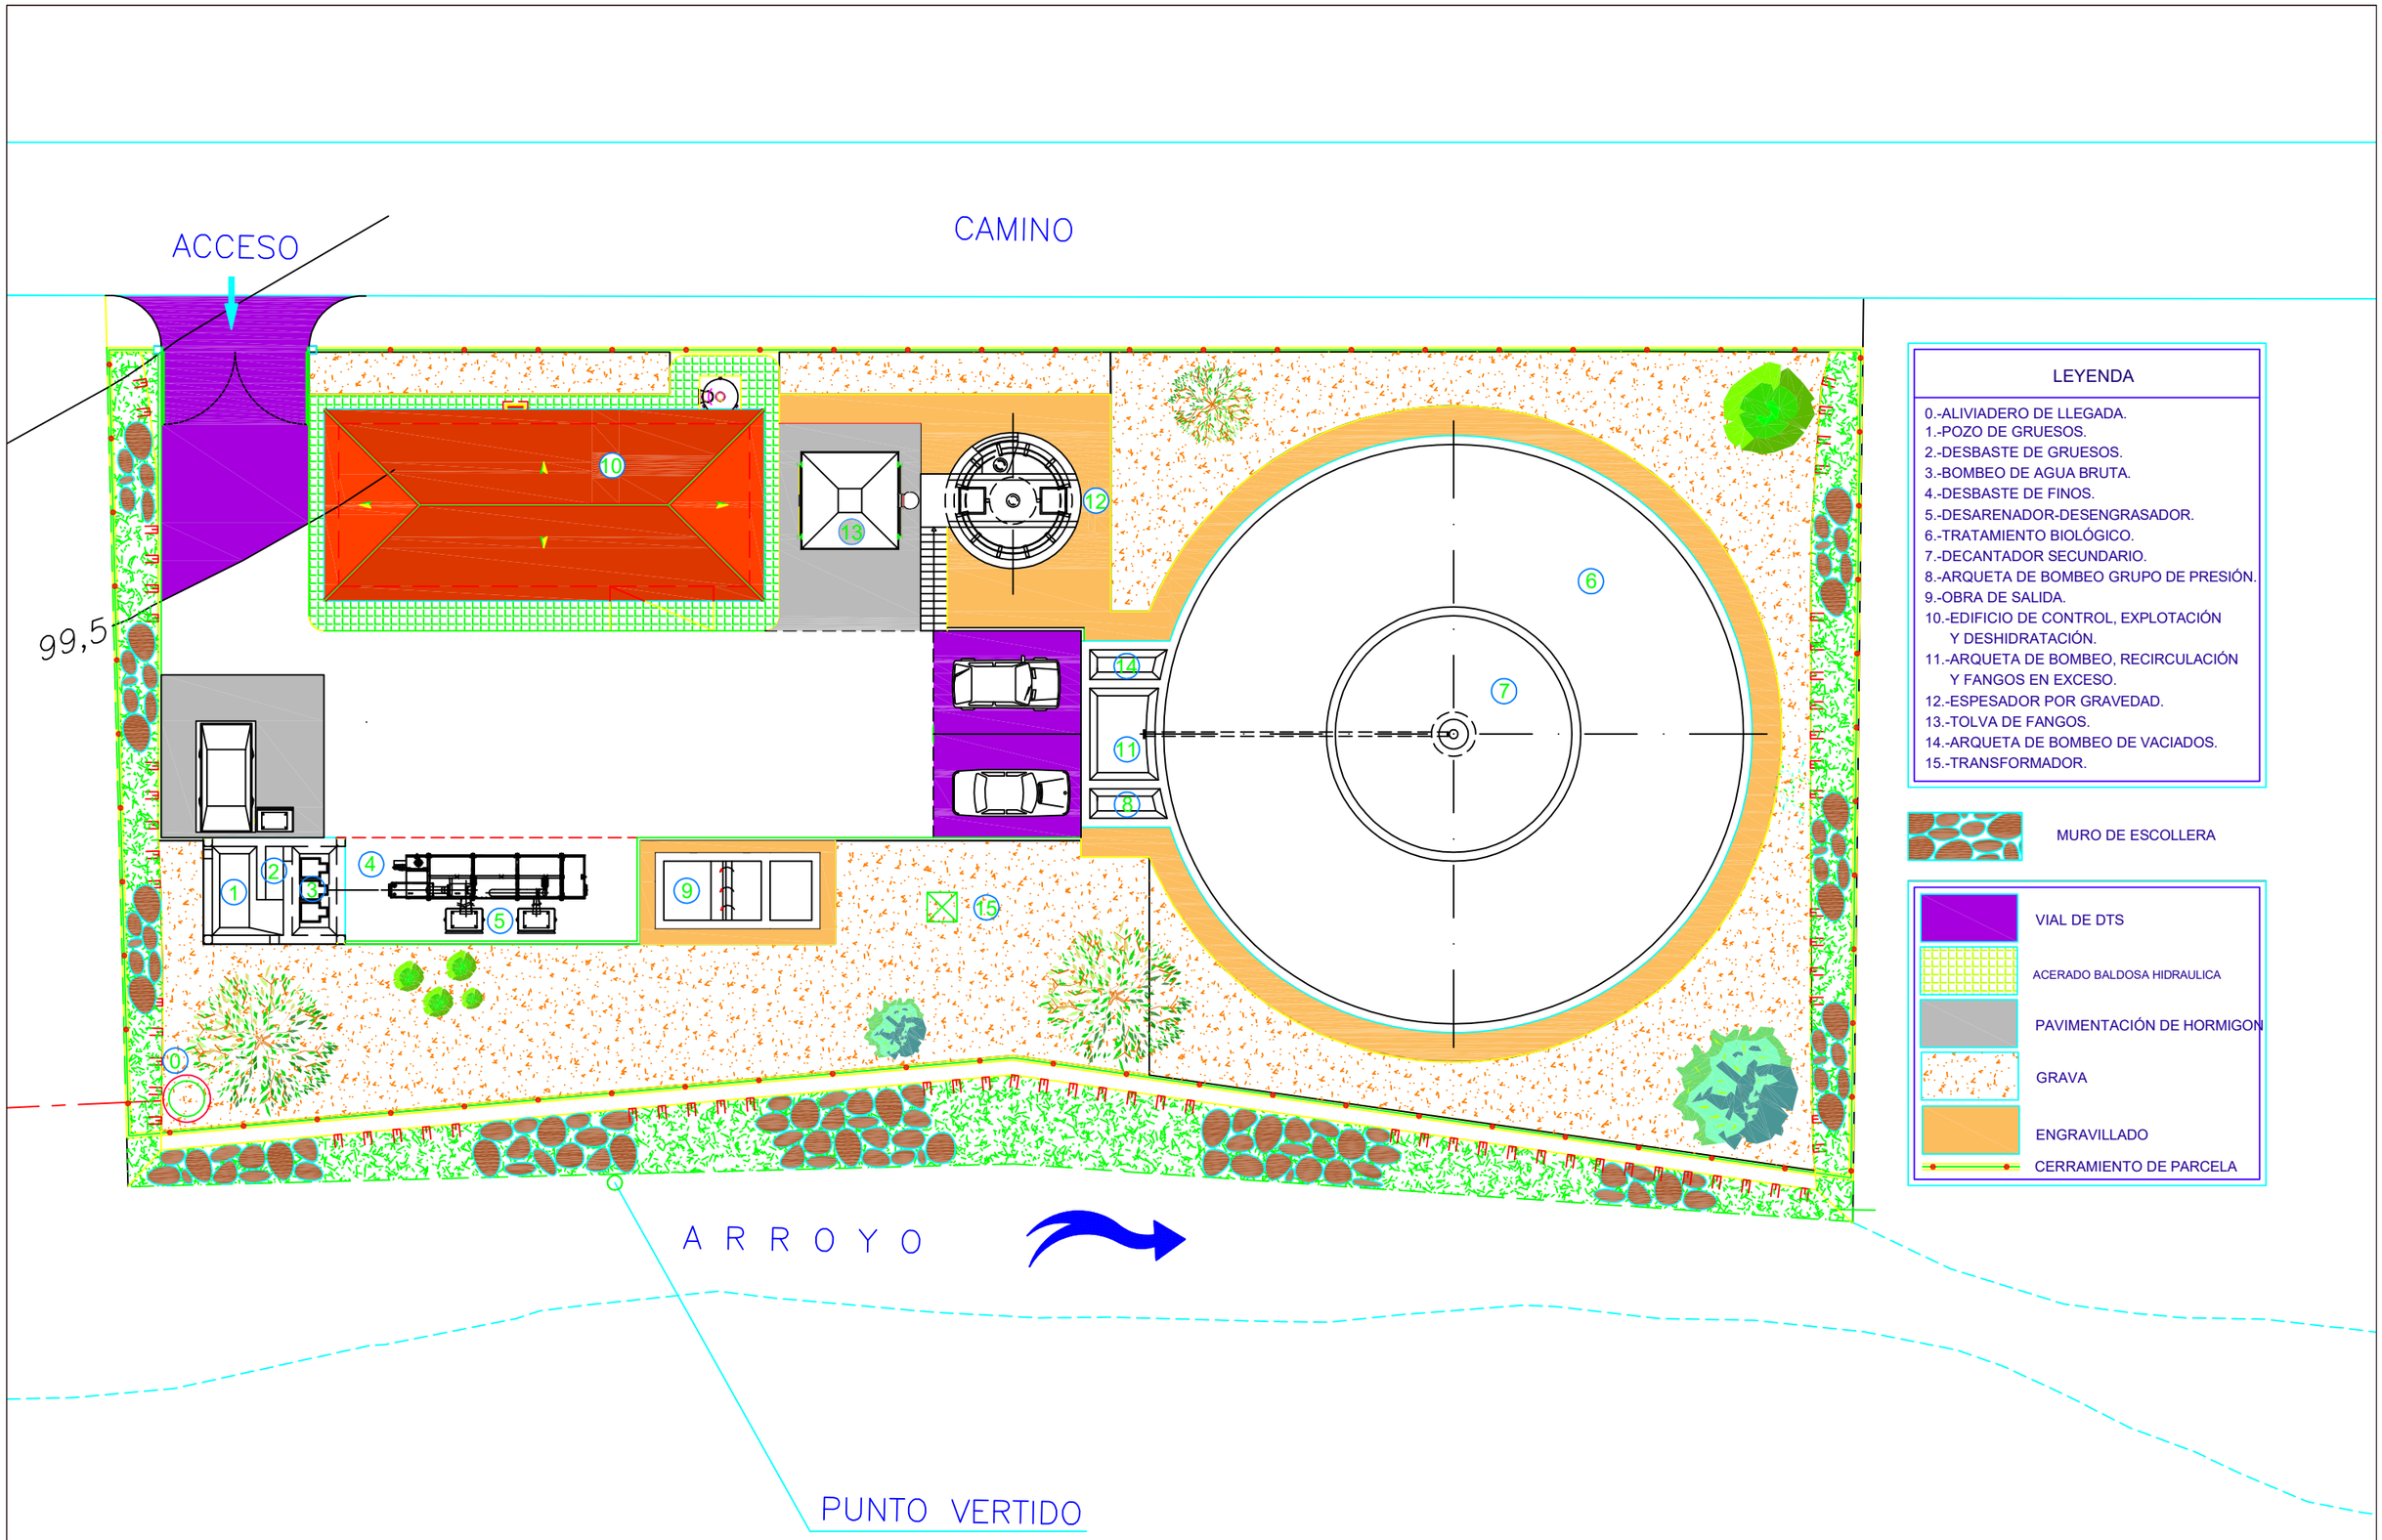

Aguas de Castilla-La Mancha	aglomancha / INAGUA	ACTA DE MEDICIÓN GENERAL	El ING. AUTOR DEL ACTA: SANTIAGO MONTES ROMERO	OBRAS DE CONSTRUCCION DE LAS EDAR'S DE PUEBLA DE DON RODRIGO, ARROBA DE LOS MONTES, ALCOBA DE LOS MONTES, FONTANAREJO, NAVALPINO, NAVAS DE ESTENA Y ANCHURAS (CIUDAD REAL)	EXPEDIENTE: ACLM/01/OB/009/05	DESIGNACIÓN: Planta general de la EDAR de Puebla de Don Rodrigo	FECHA: MAY-09	ESCALA: E 1:200	PLANO 2.1 / HOJA 1/1

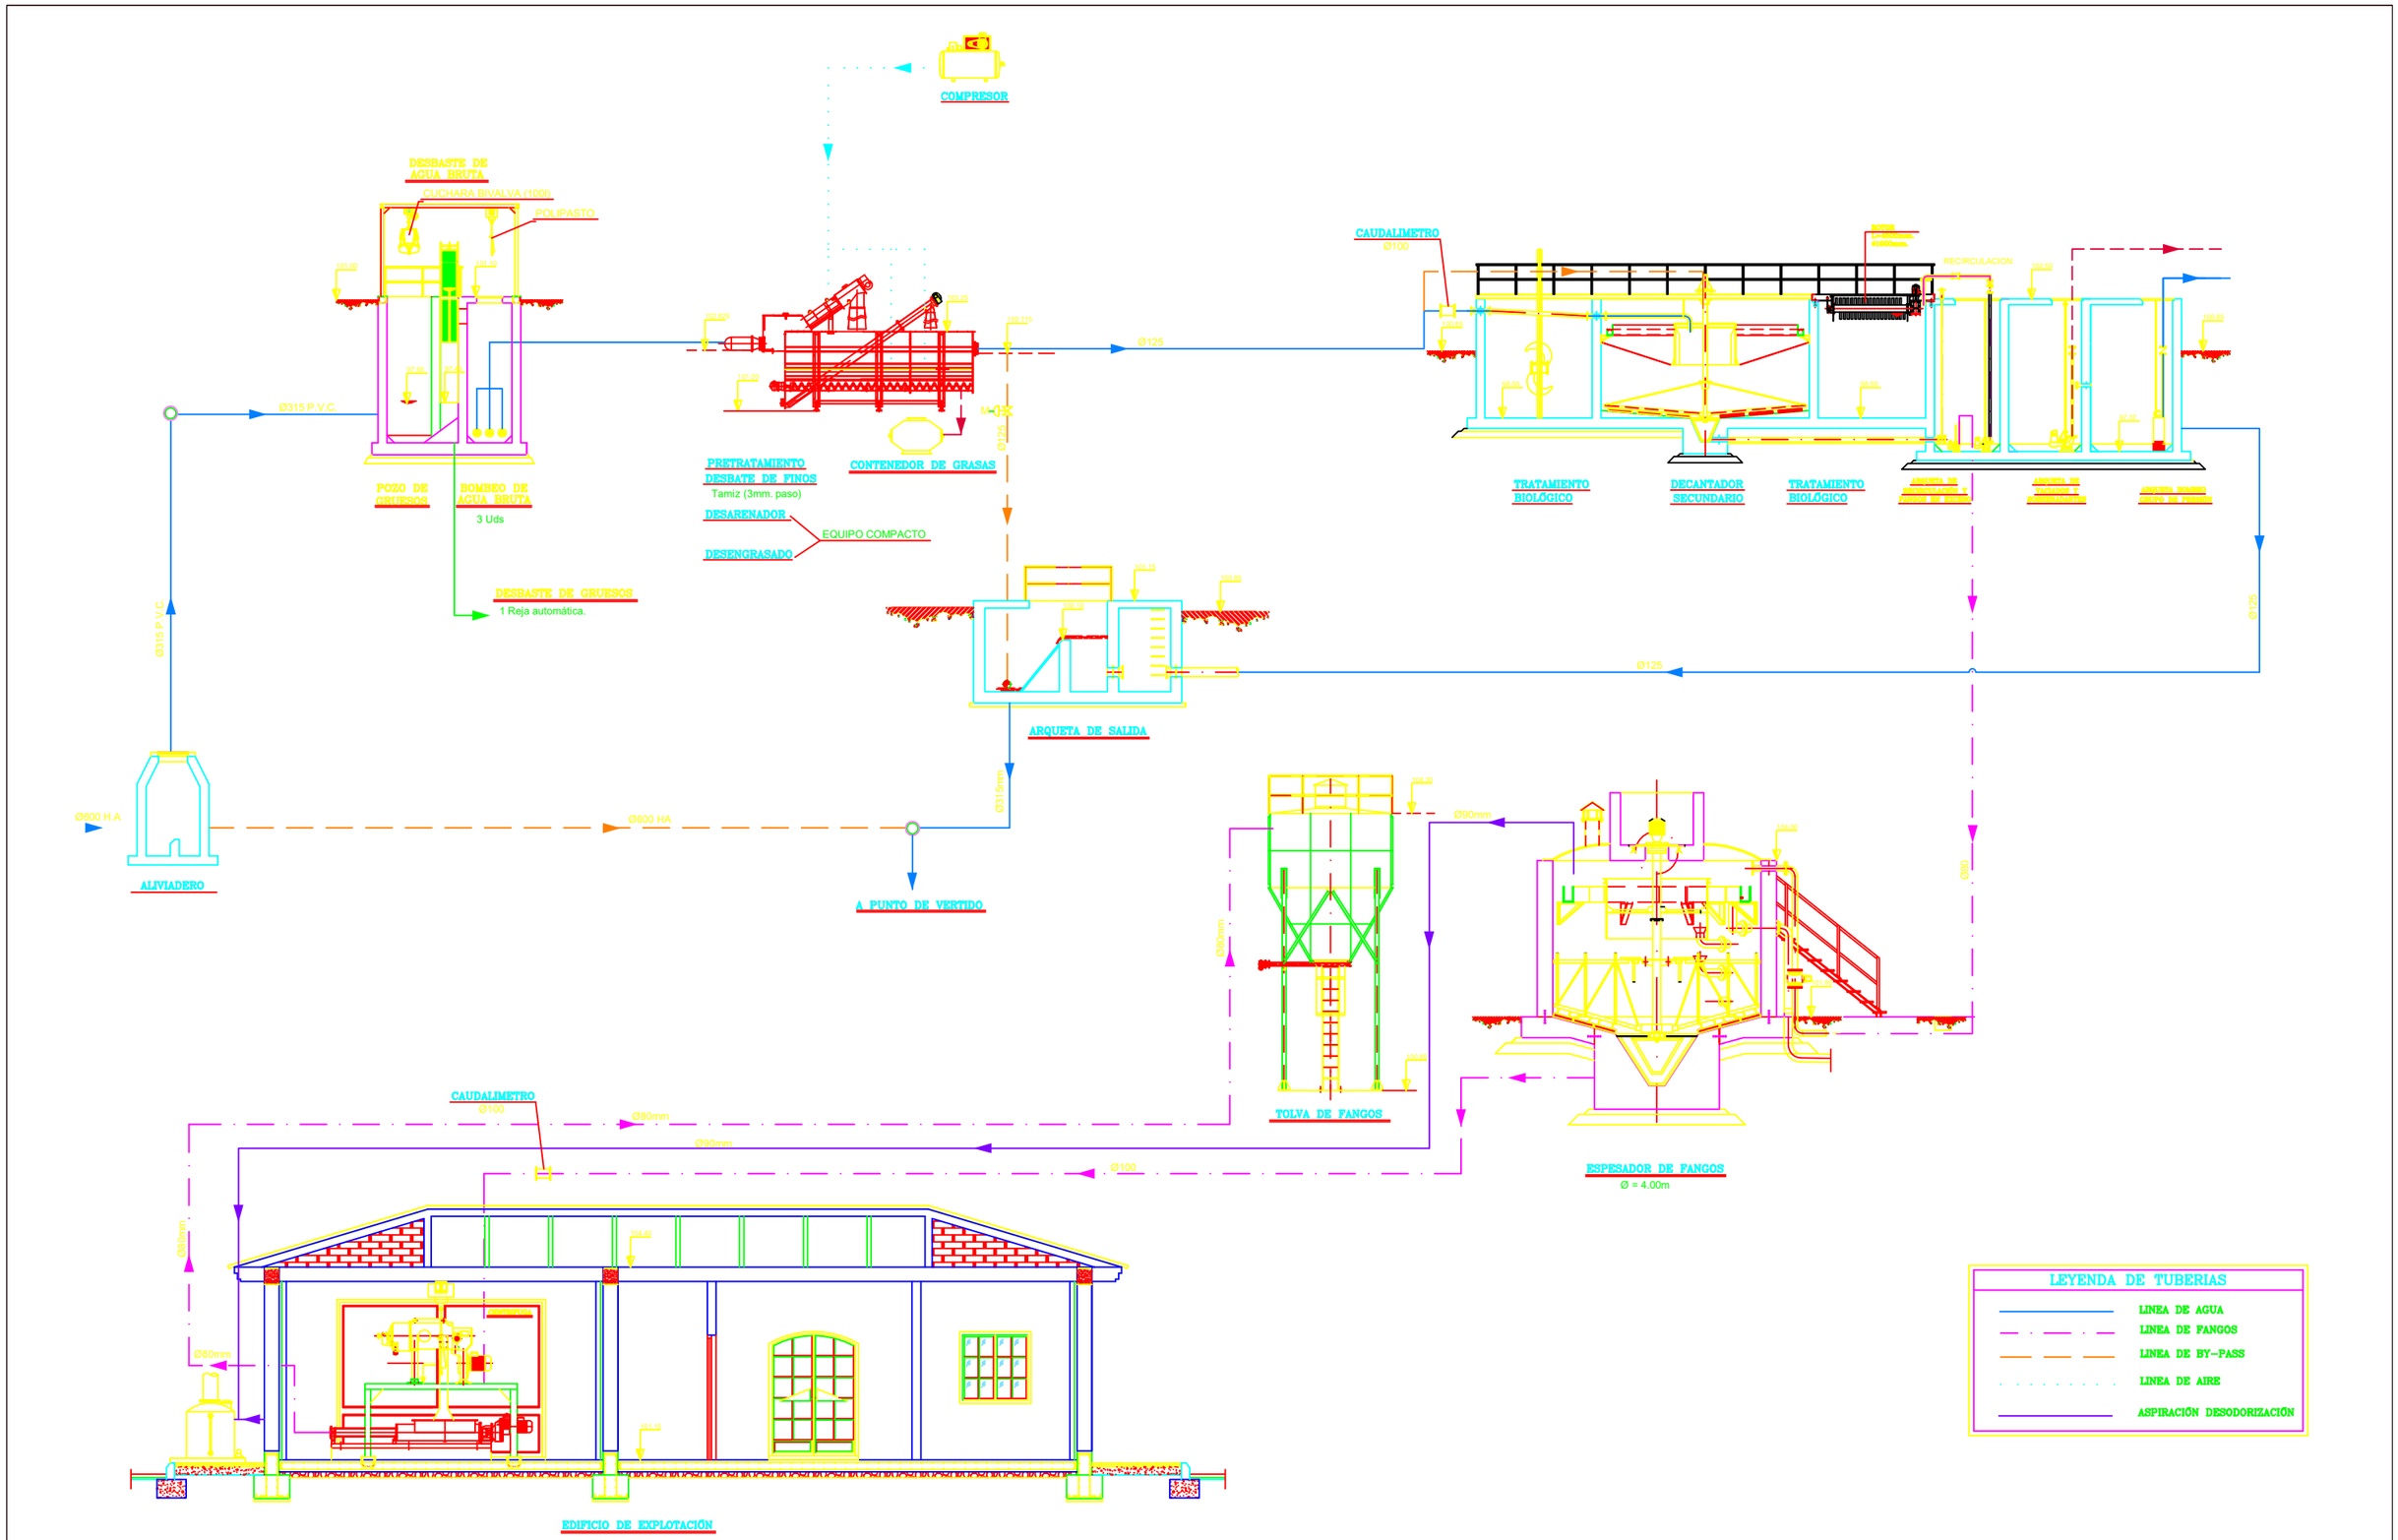

Aguas de Castilla-La Mancha	aglomancha / INAGUA	ACTA DE MEDICIÓN GENERAL	El ING. AUTOR DEL ACTA: SANTIAGO MONTES ROMERO	OBRAS DE CONSTRUCCION DE LAS EDAR'S DE PUEBLA DE DON RODRIGO, ARROBA DE LOS MONTES, ALCOBA DE LOS MONTES, FONTANAREJO, NAVALPINO, NAVAS DE ESTENA Y ANCHURAS (CIUDAD REAL)	EXPEDIENTE: ACLM/01/OB/009/05	DESIGNACIÓN: Linea Piezométrica de la EDAR de Puebla de Don Rodrigo	FECHA: MAY-09	ESCALA:	PLANO 2.2 / HOJA 1/1

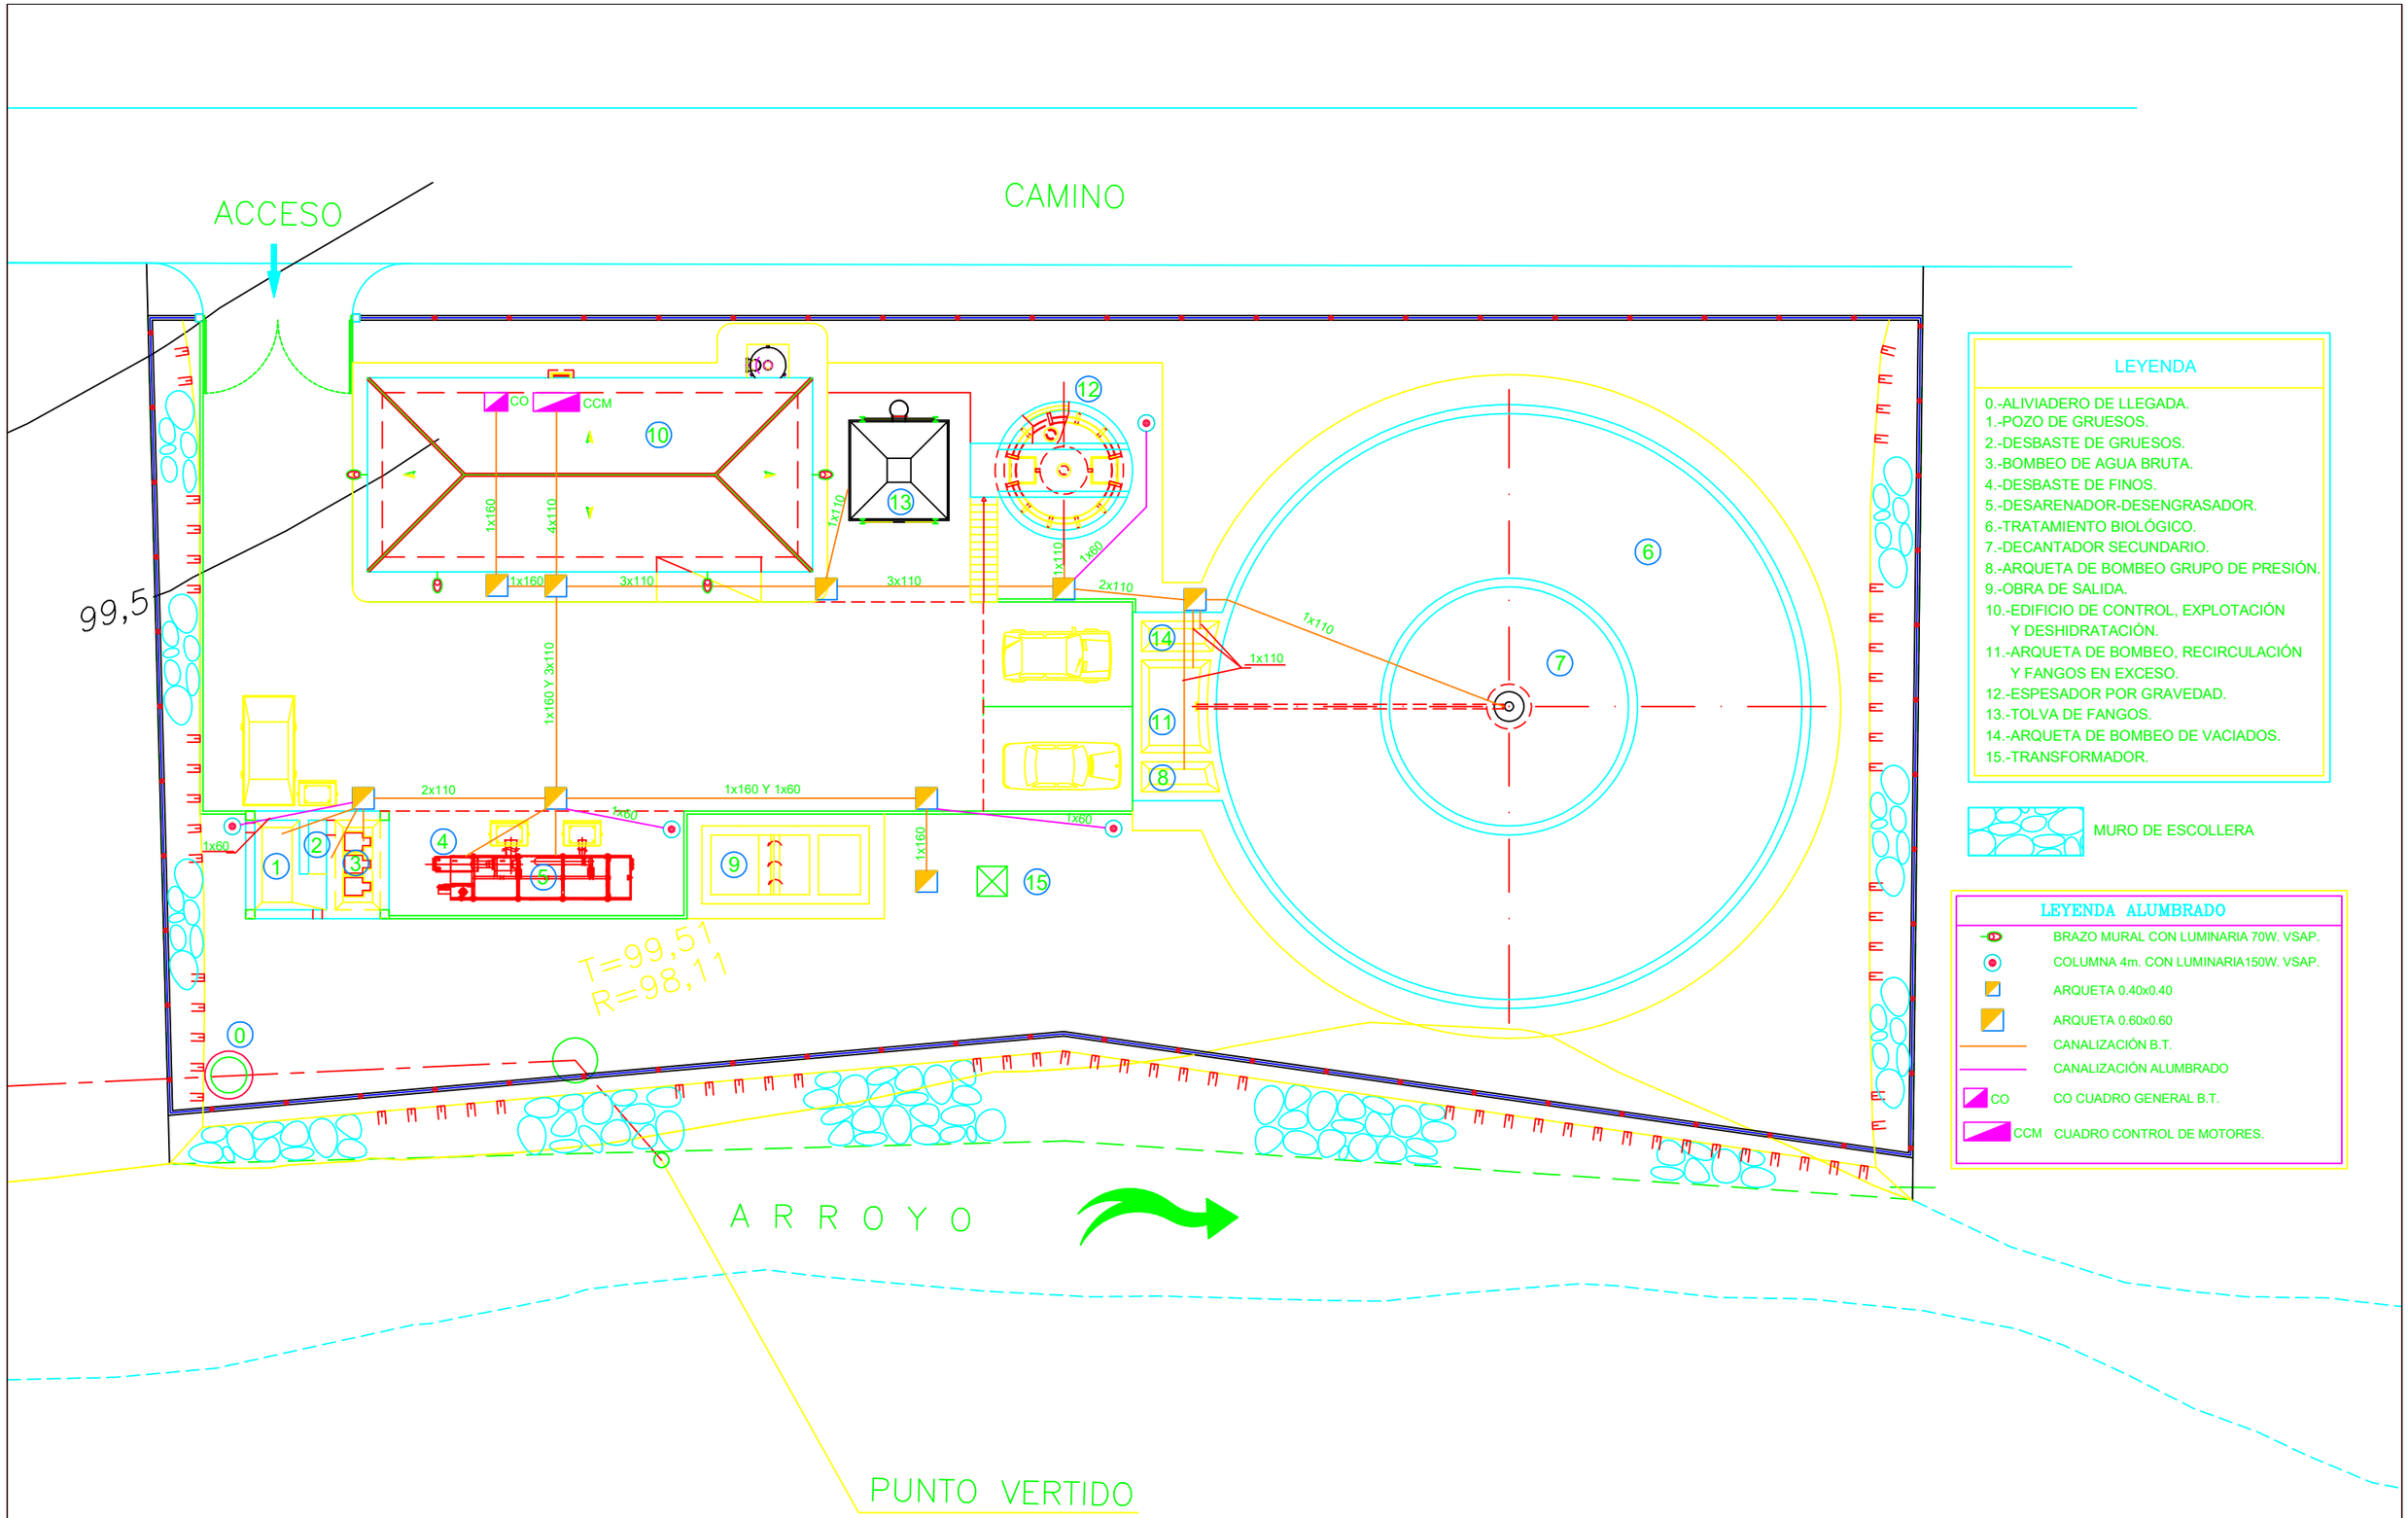

Aguas de Castilla-La Mancha	aglomancha / inacua	ACTA DE MEDICIÓN GENERAL	El ING. AUTOR DEL ACTA: SANTIAGO MONTES ROMERO	OBRAS DE CONSTRUCCION DE LAS EDAR'S DE PUEBLA DE DON RODRIGO, ARROBA DE LOS MONTES, ALCOBA DE LOS MONTES, FONTANAREJO, NAVALPINO, NAVAS DE ESTENA Y ANCHURAS (CIUDAD REAL)	EXPEDIENTE: ACLM/01/OB/009/05	DESIGNACIÓN: Canalizaciones eléctricas de la EDAR de Puebla de Don Rodrigo	FECHA: MAY-09	ESCALA: E 1:200	PLANO 2.5 HOJA 1/1