




PLANO DE EMPLAZAMIENTO

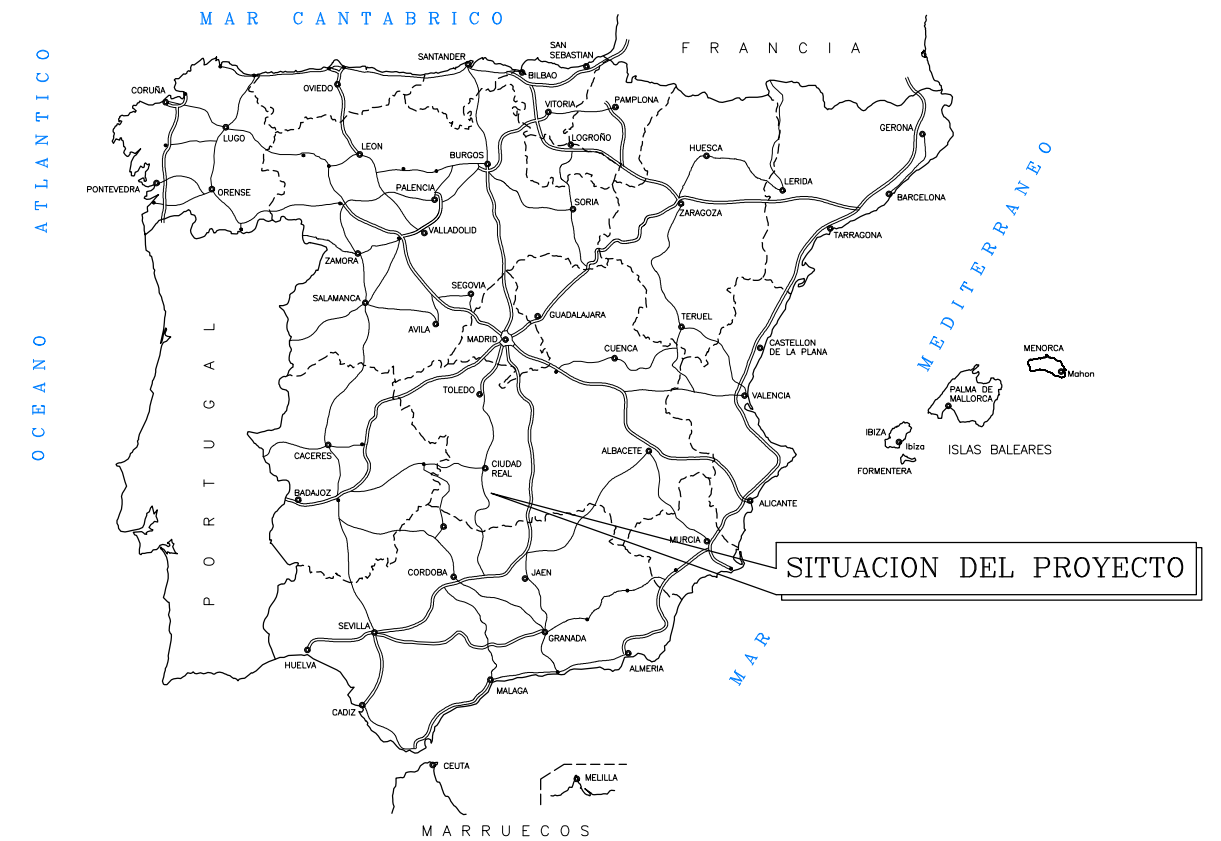



PLANO DE SITUACION

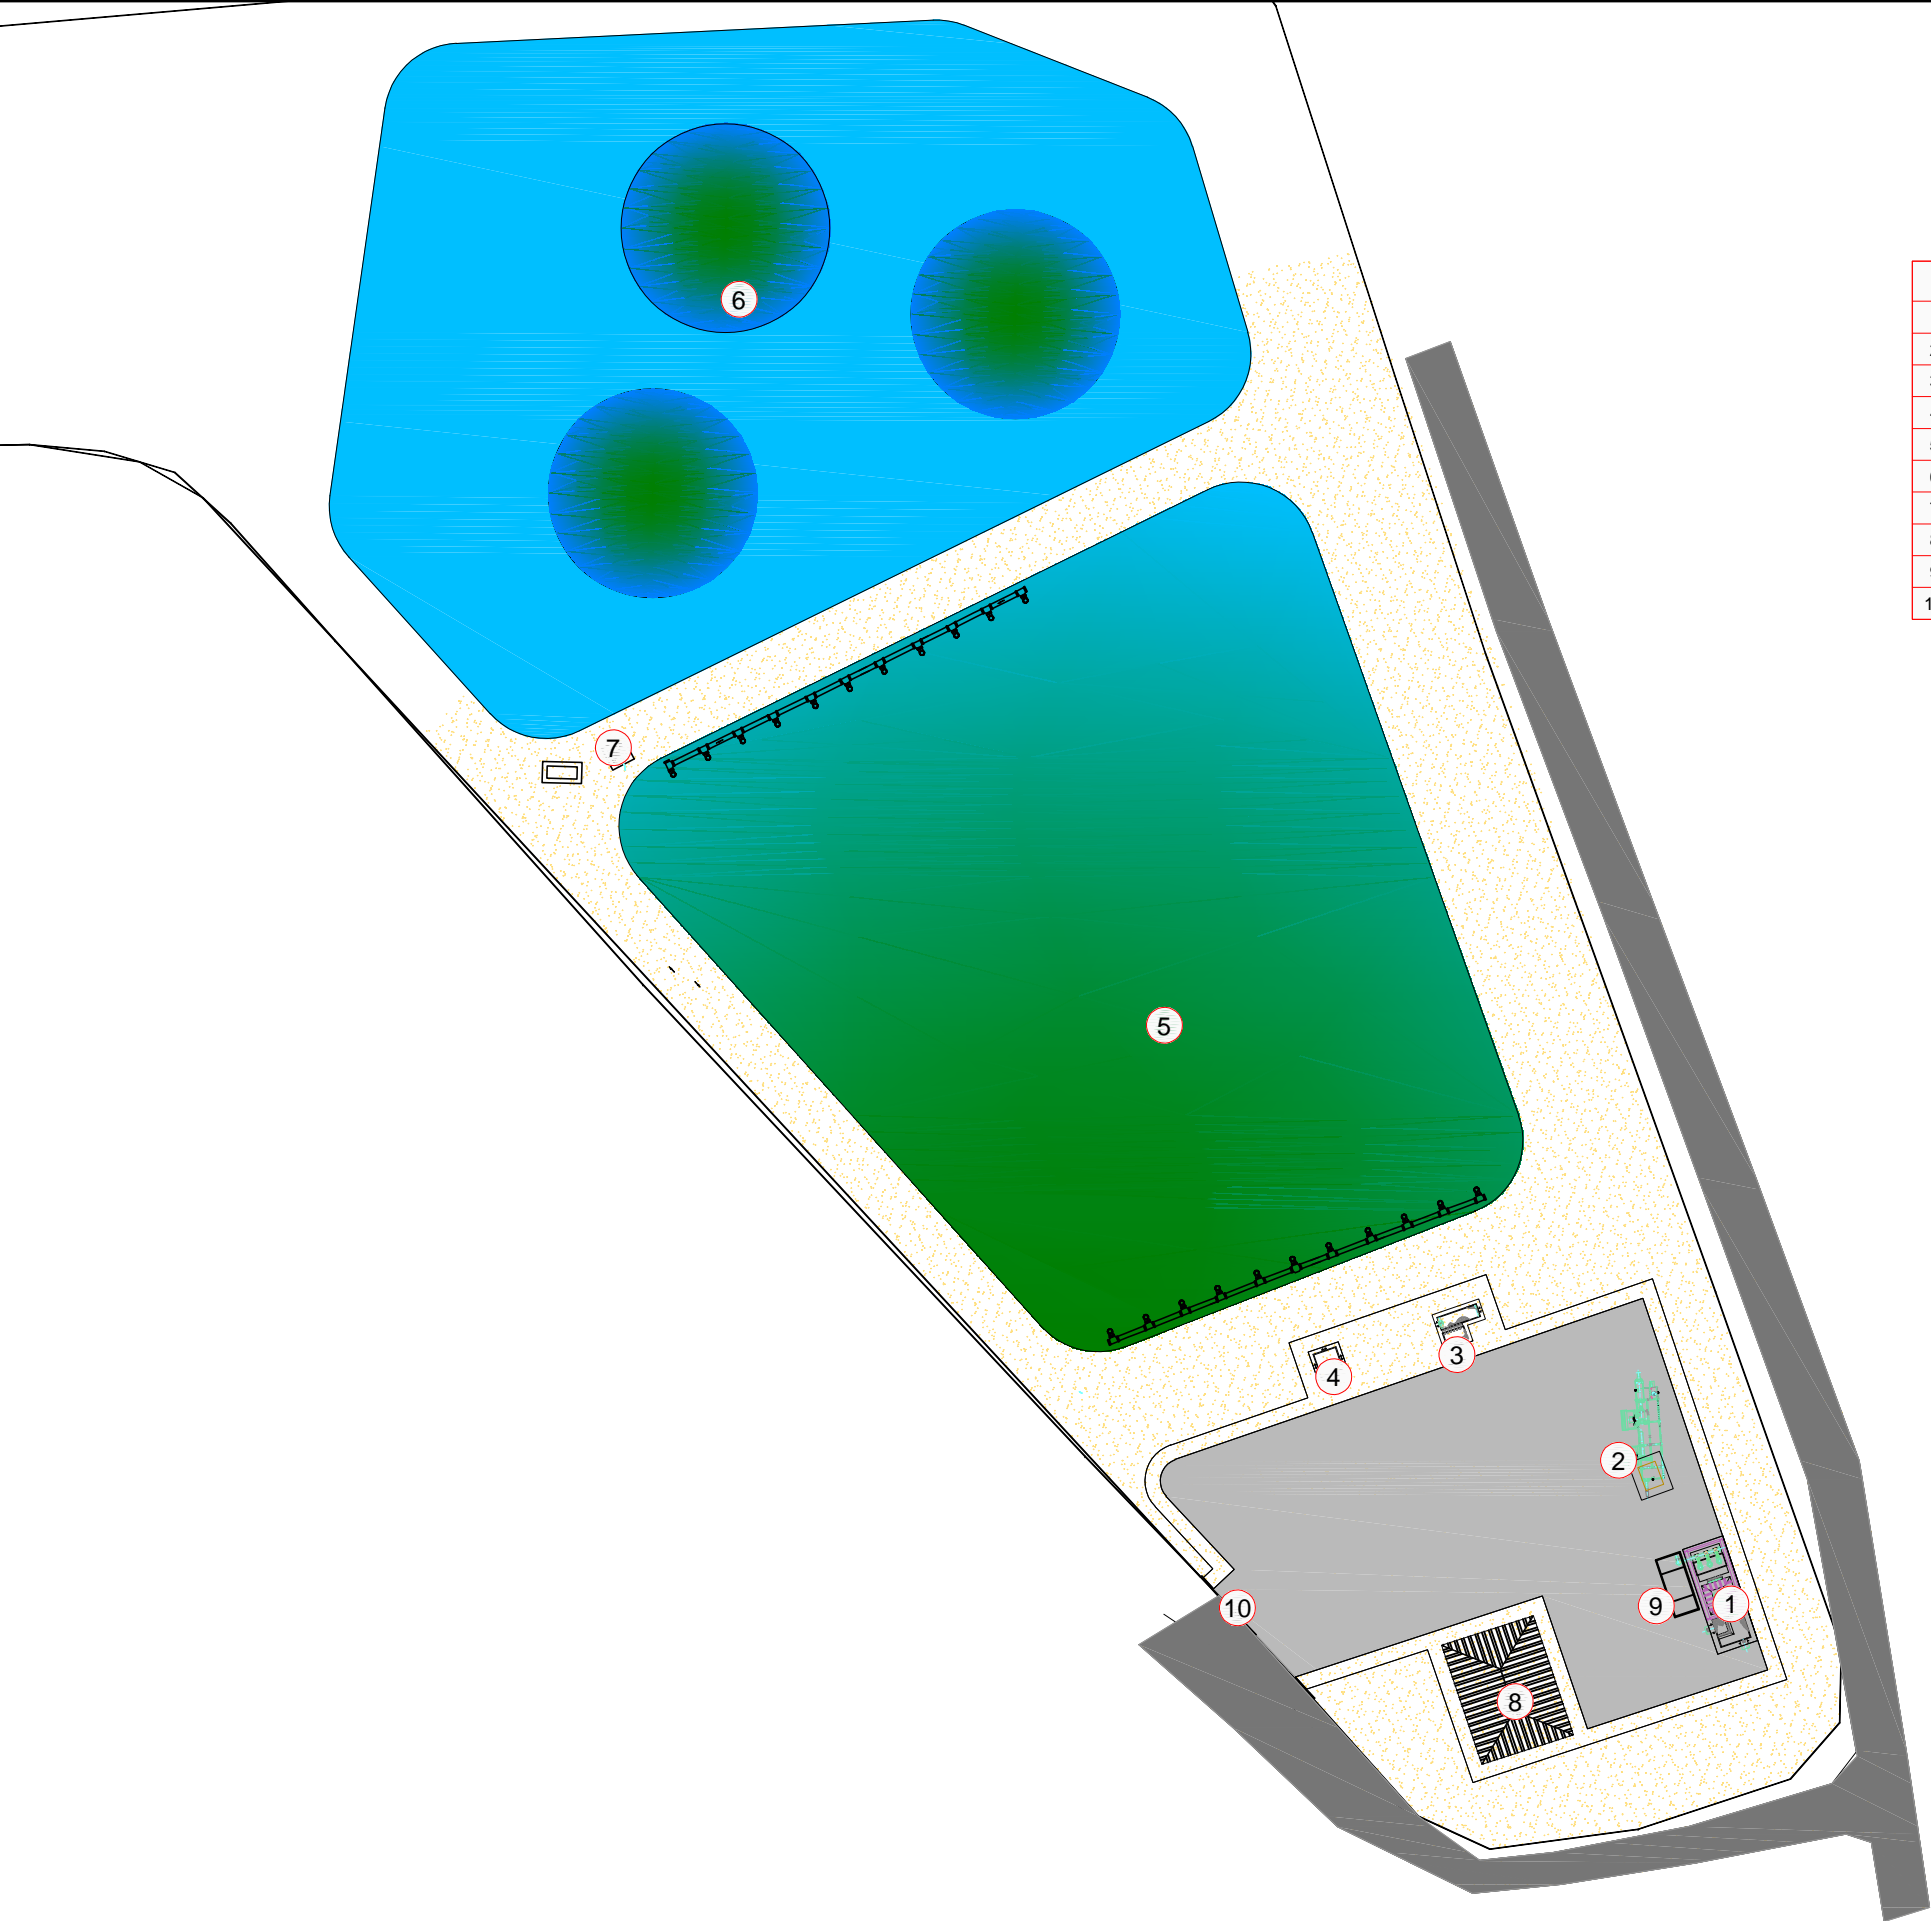

LEYENDA			
1	OBRA DE LLEGADA		HORMIGON PULIDO
2	PRETRATAMIENTO COMPACTO		ZAHORRA
3	ARQUETA DE MEDIDA Y REPARTO		DOBLE TRATAMIENTO SUPERFICIAL
4	ARQUETA DE ENTRADA A BALSAS		
5	BALSAS DE MACROFITAS		
6	ISLA FLOTANTE		
7	ARQUETA DE SALIDA Y RECIRCULACIÓN		
8	EDIFICIO DE CONTROL		
9	CONTENEDOR		
10	ENTRADA A LA E.D.A.R.		
			VALLA PERIMETRAL

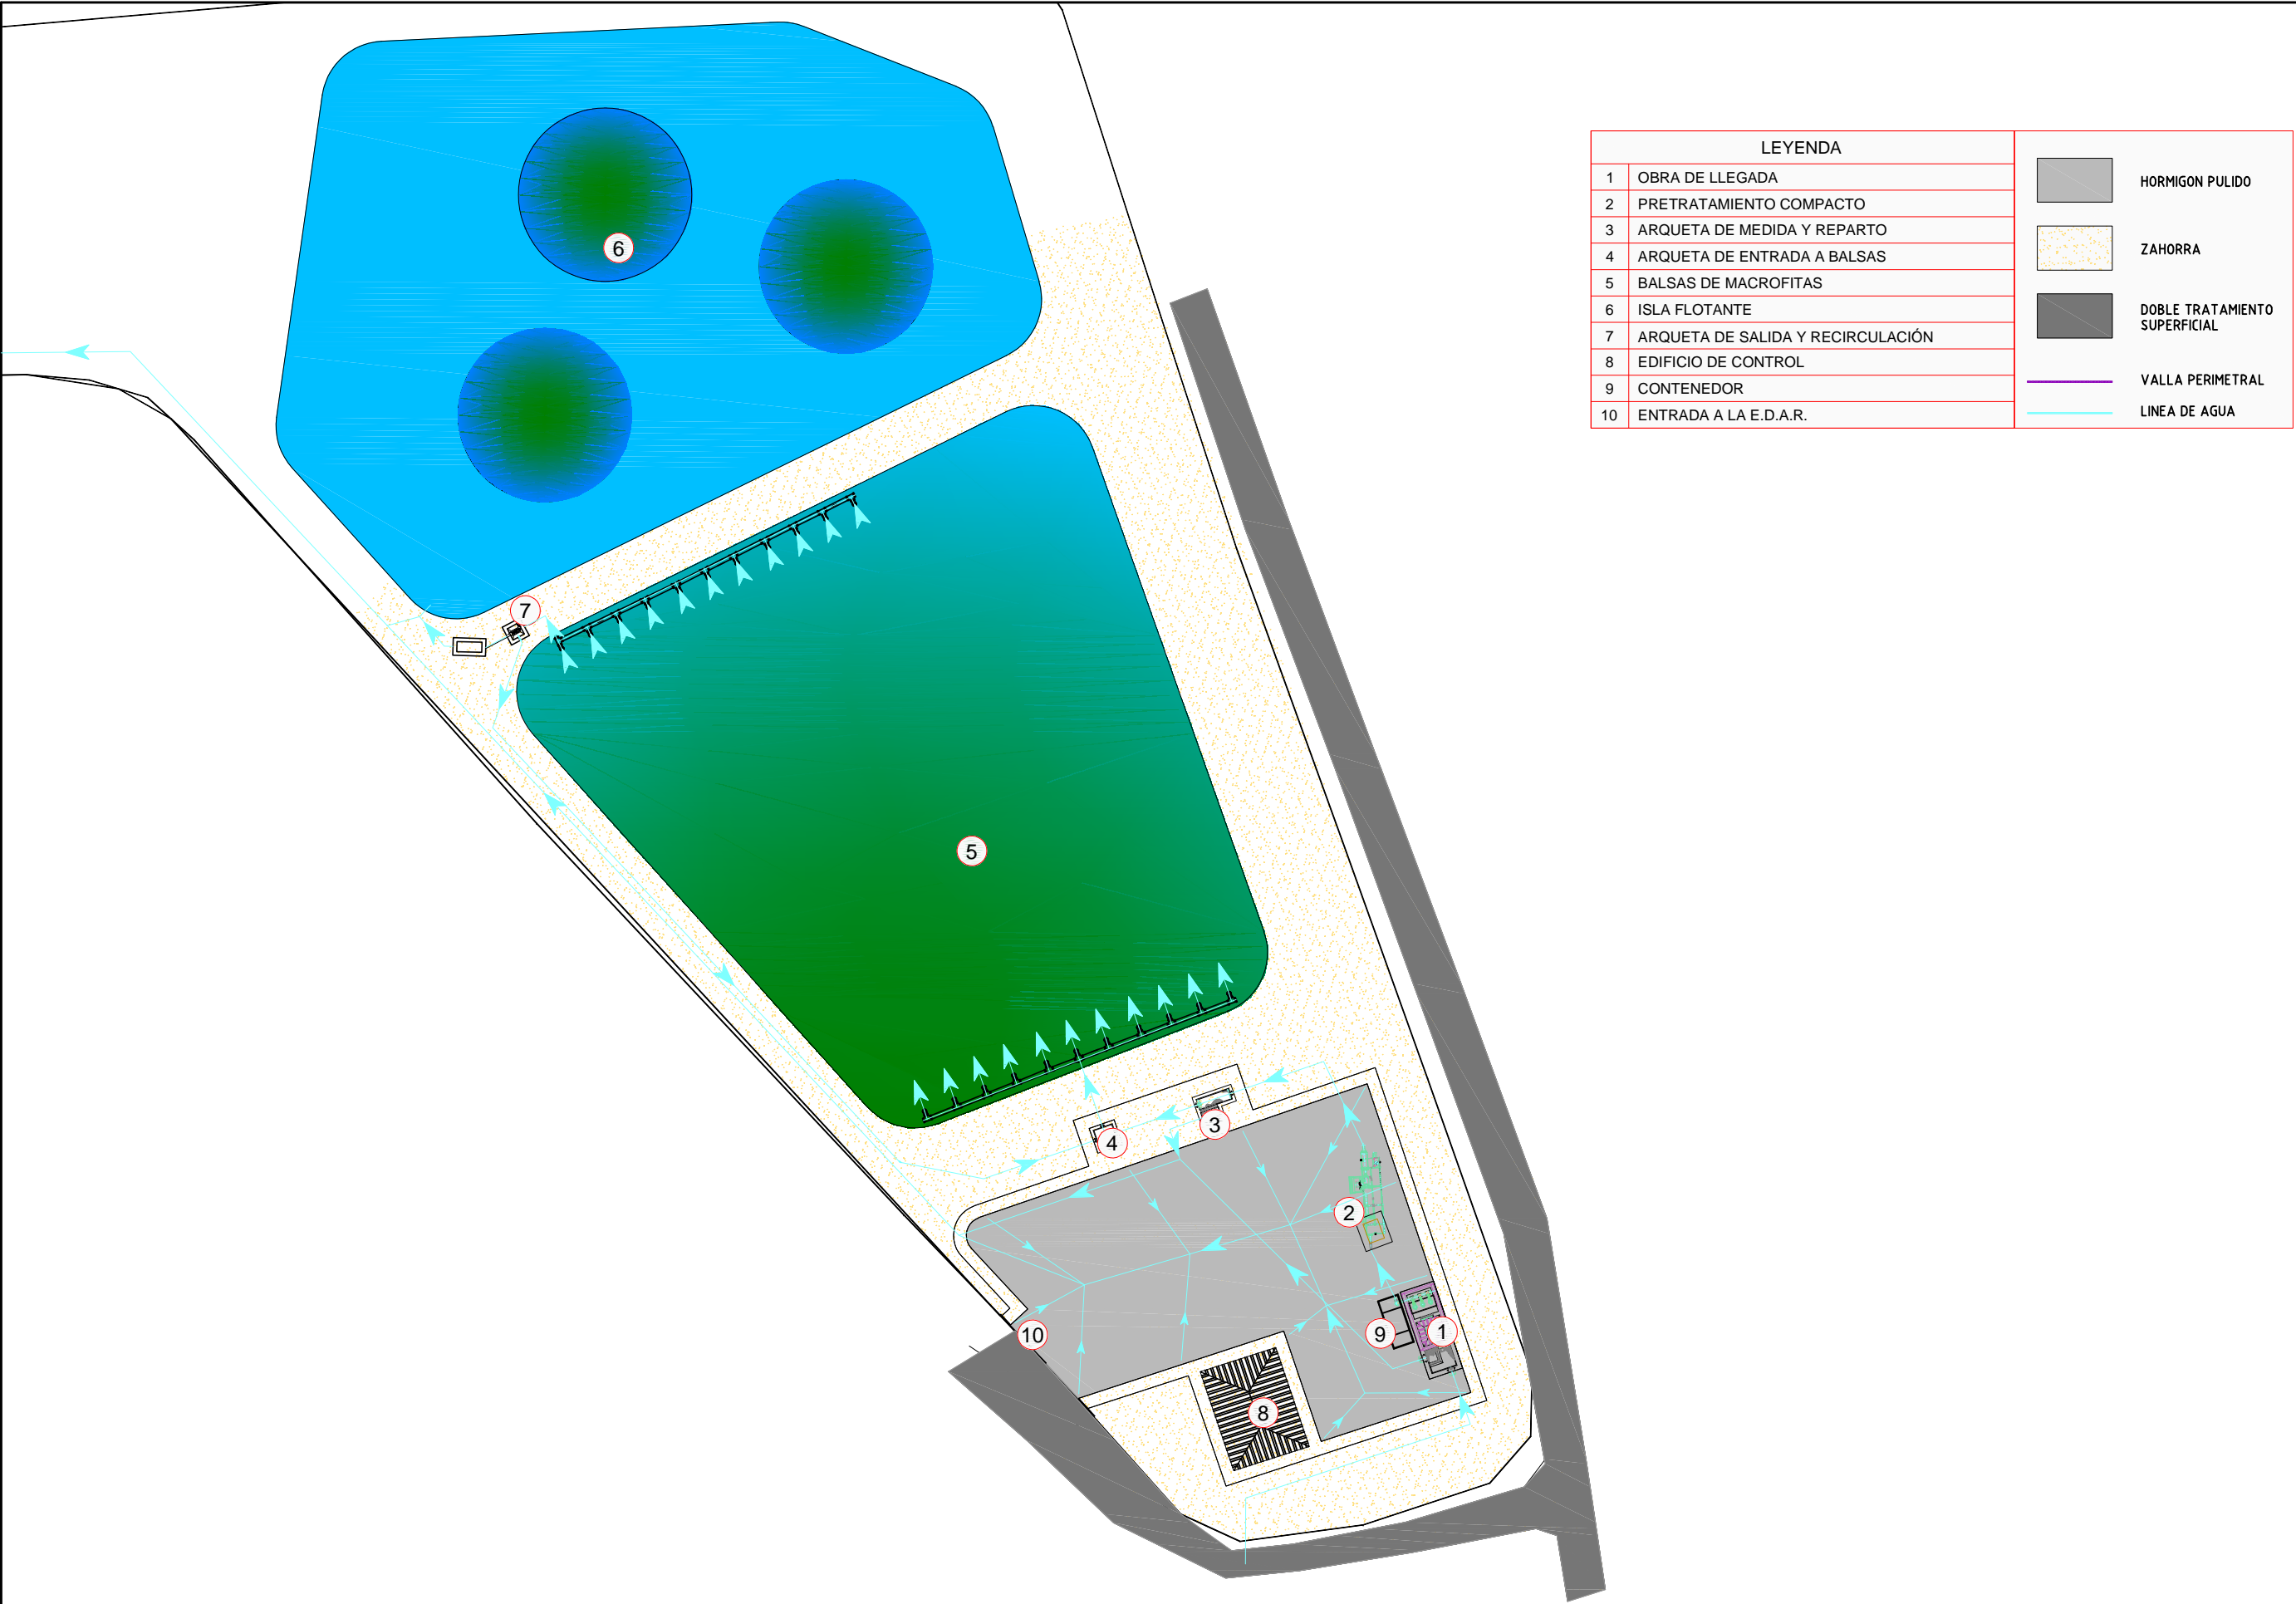

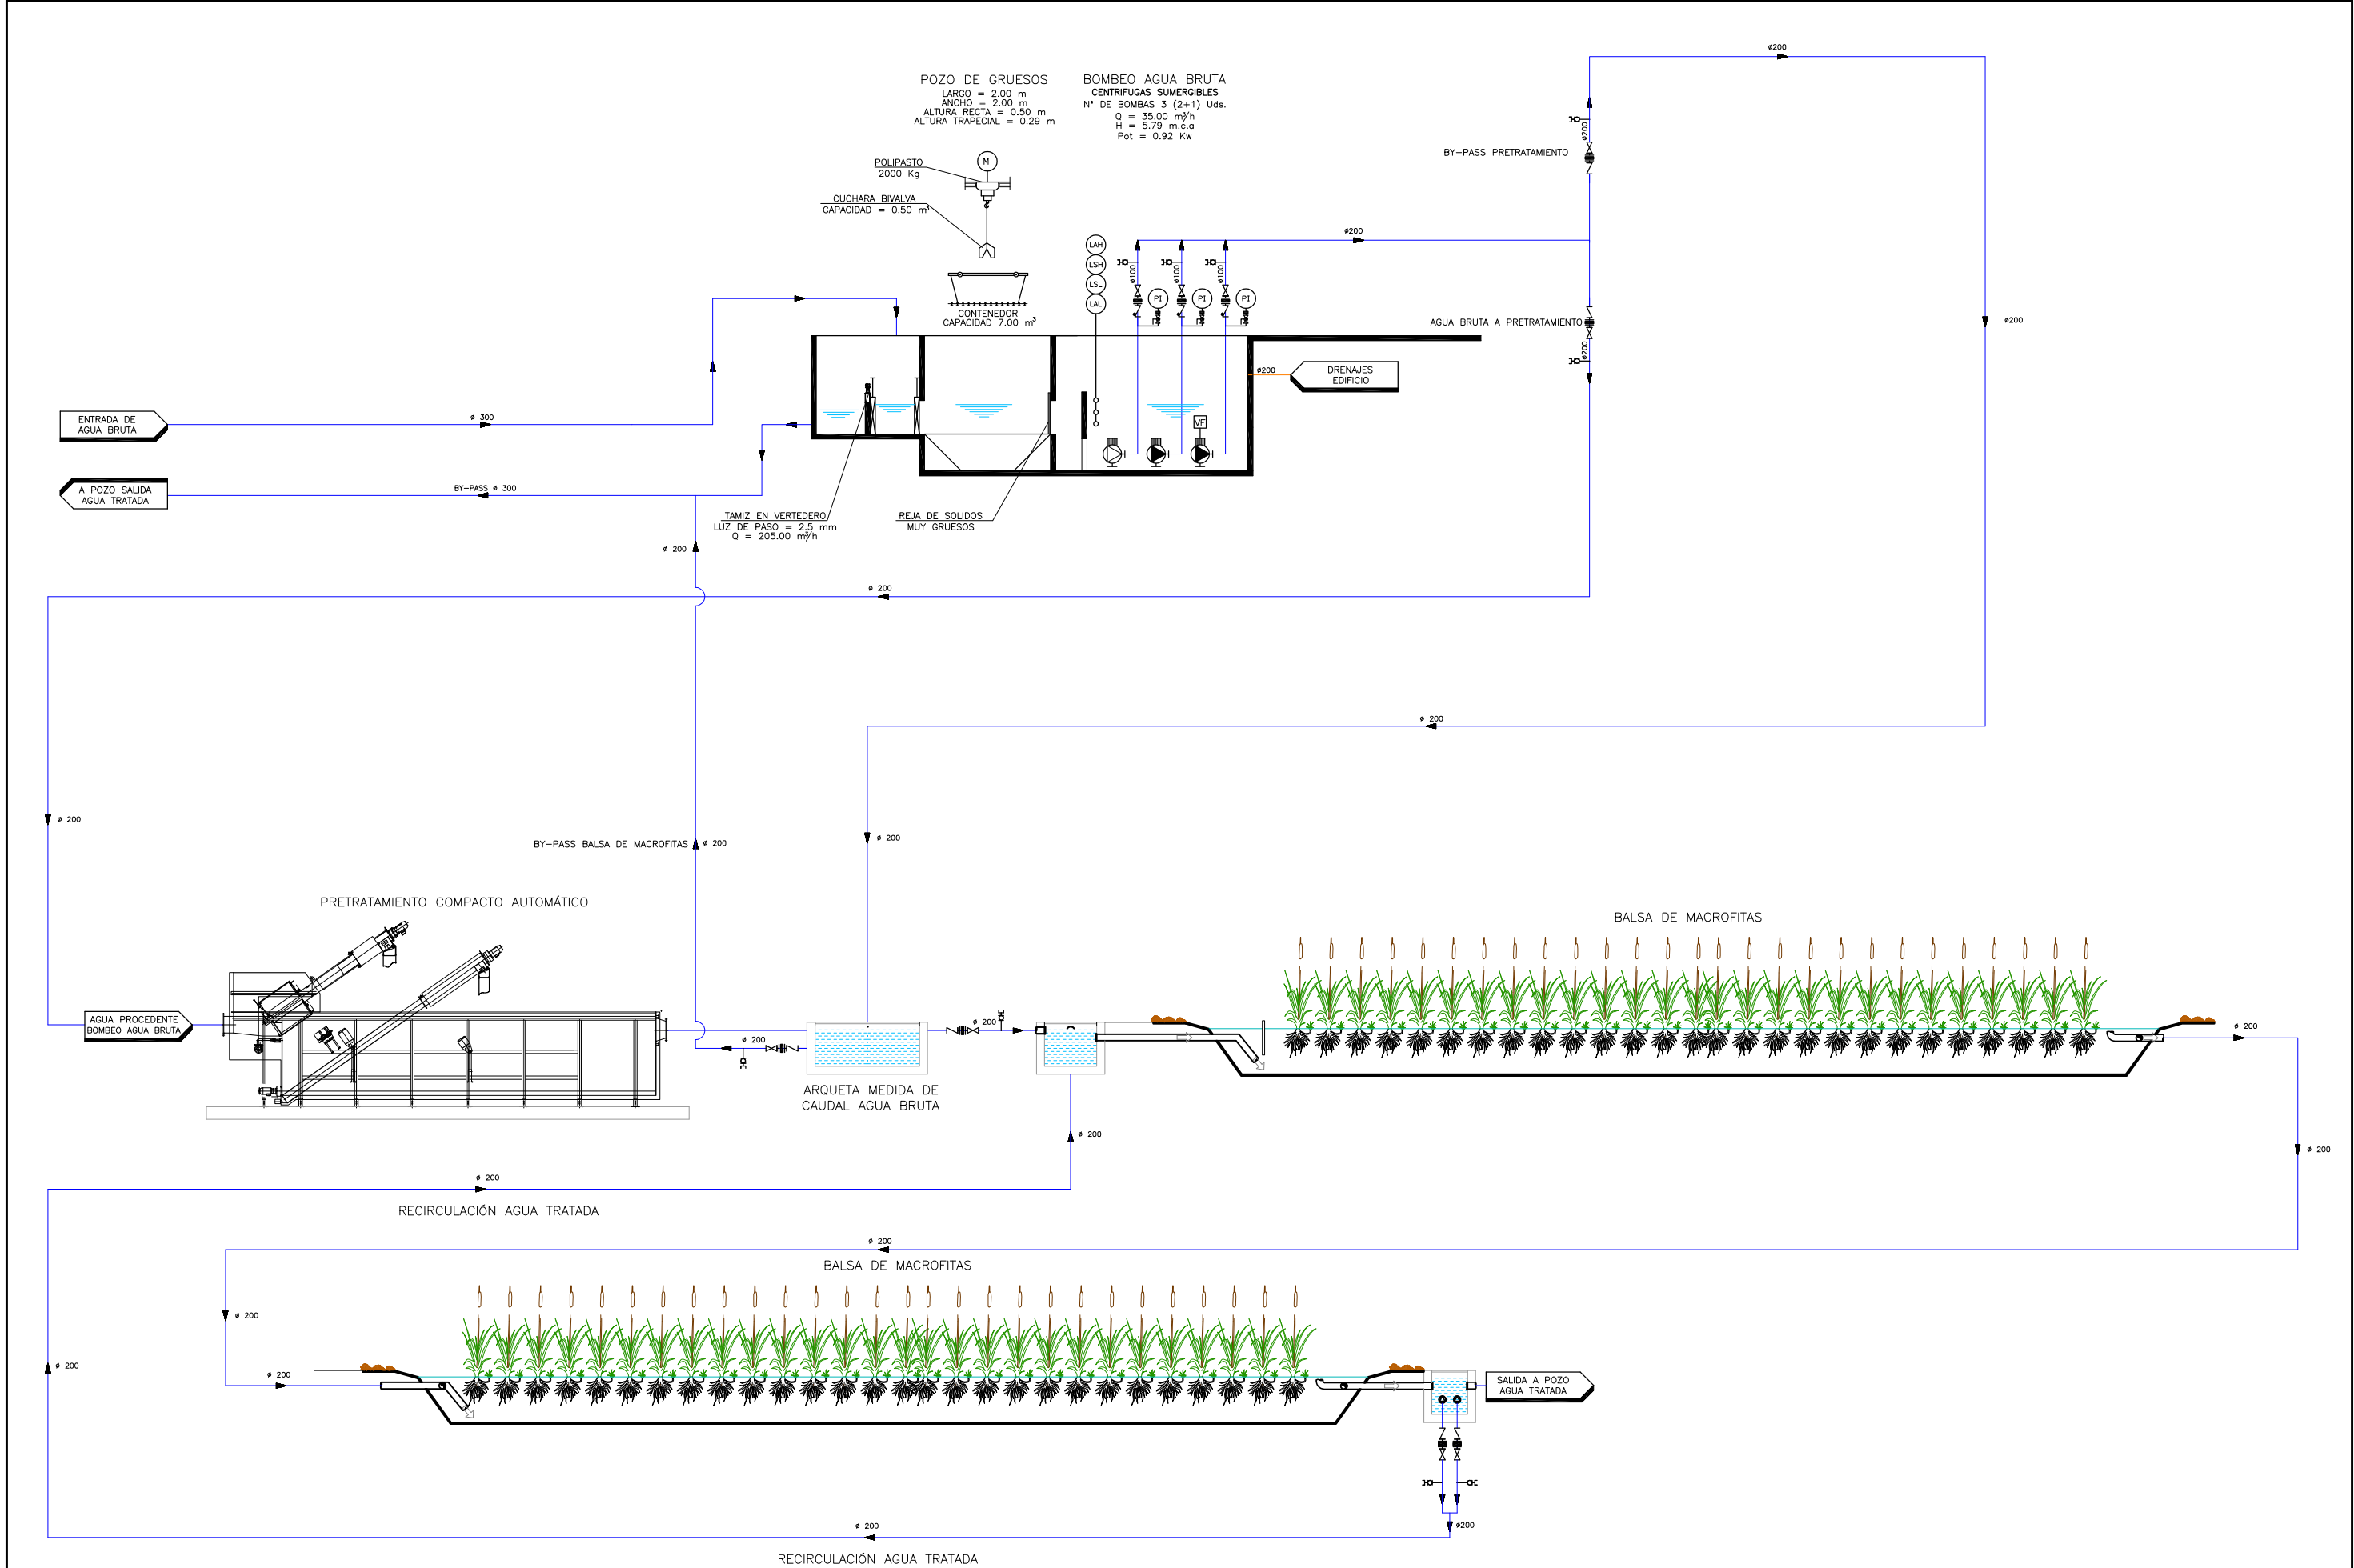

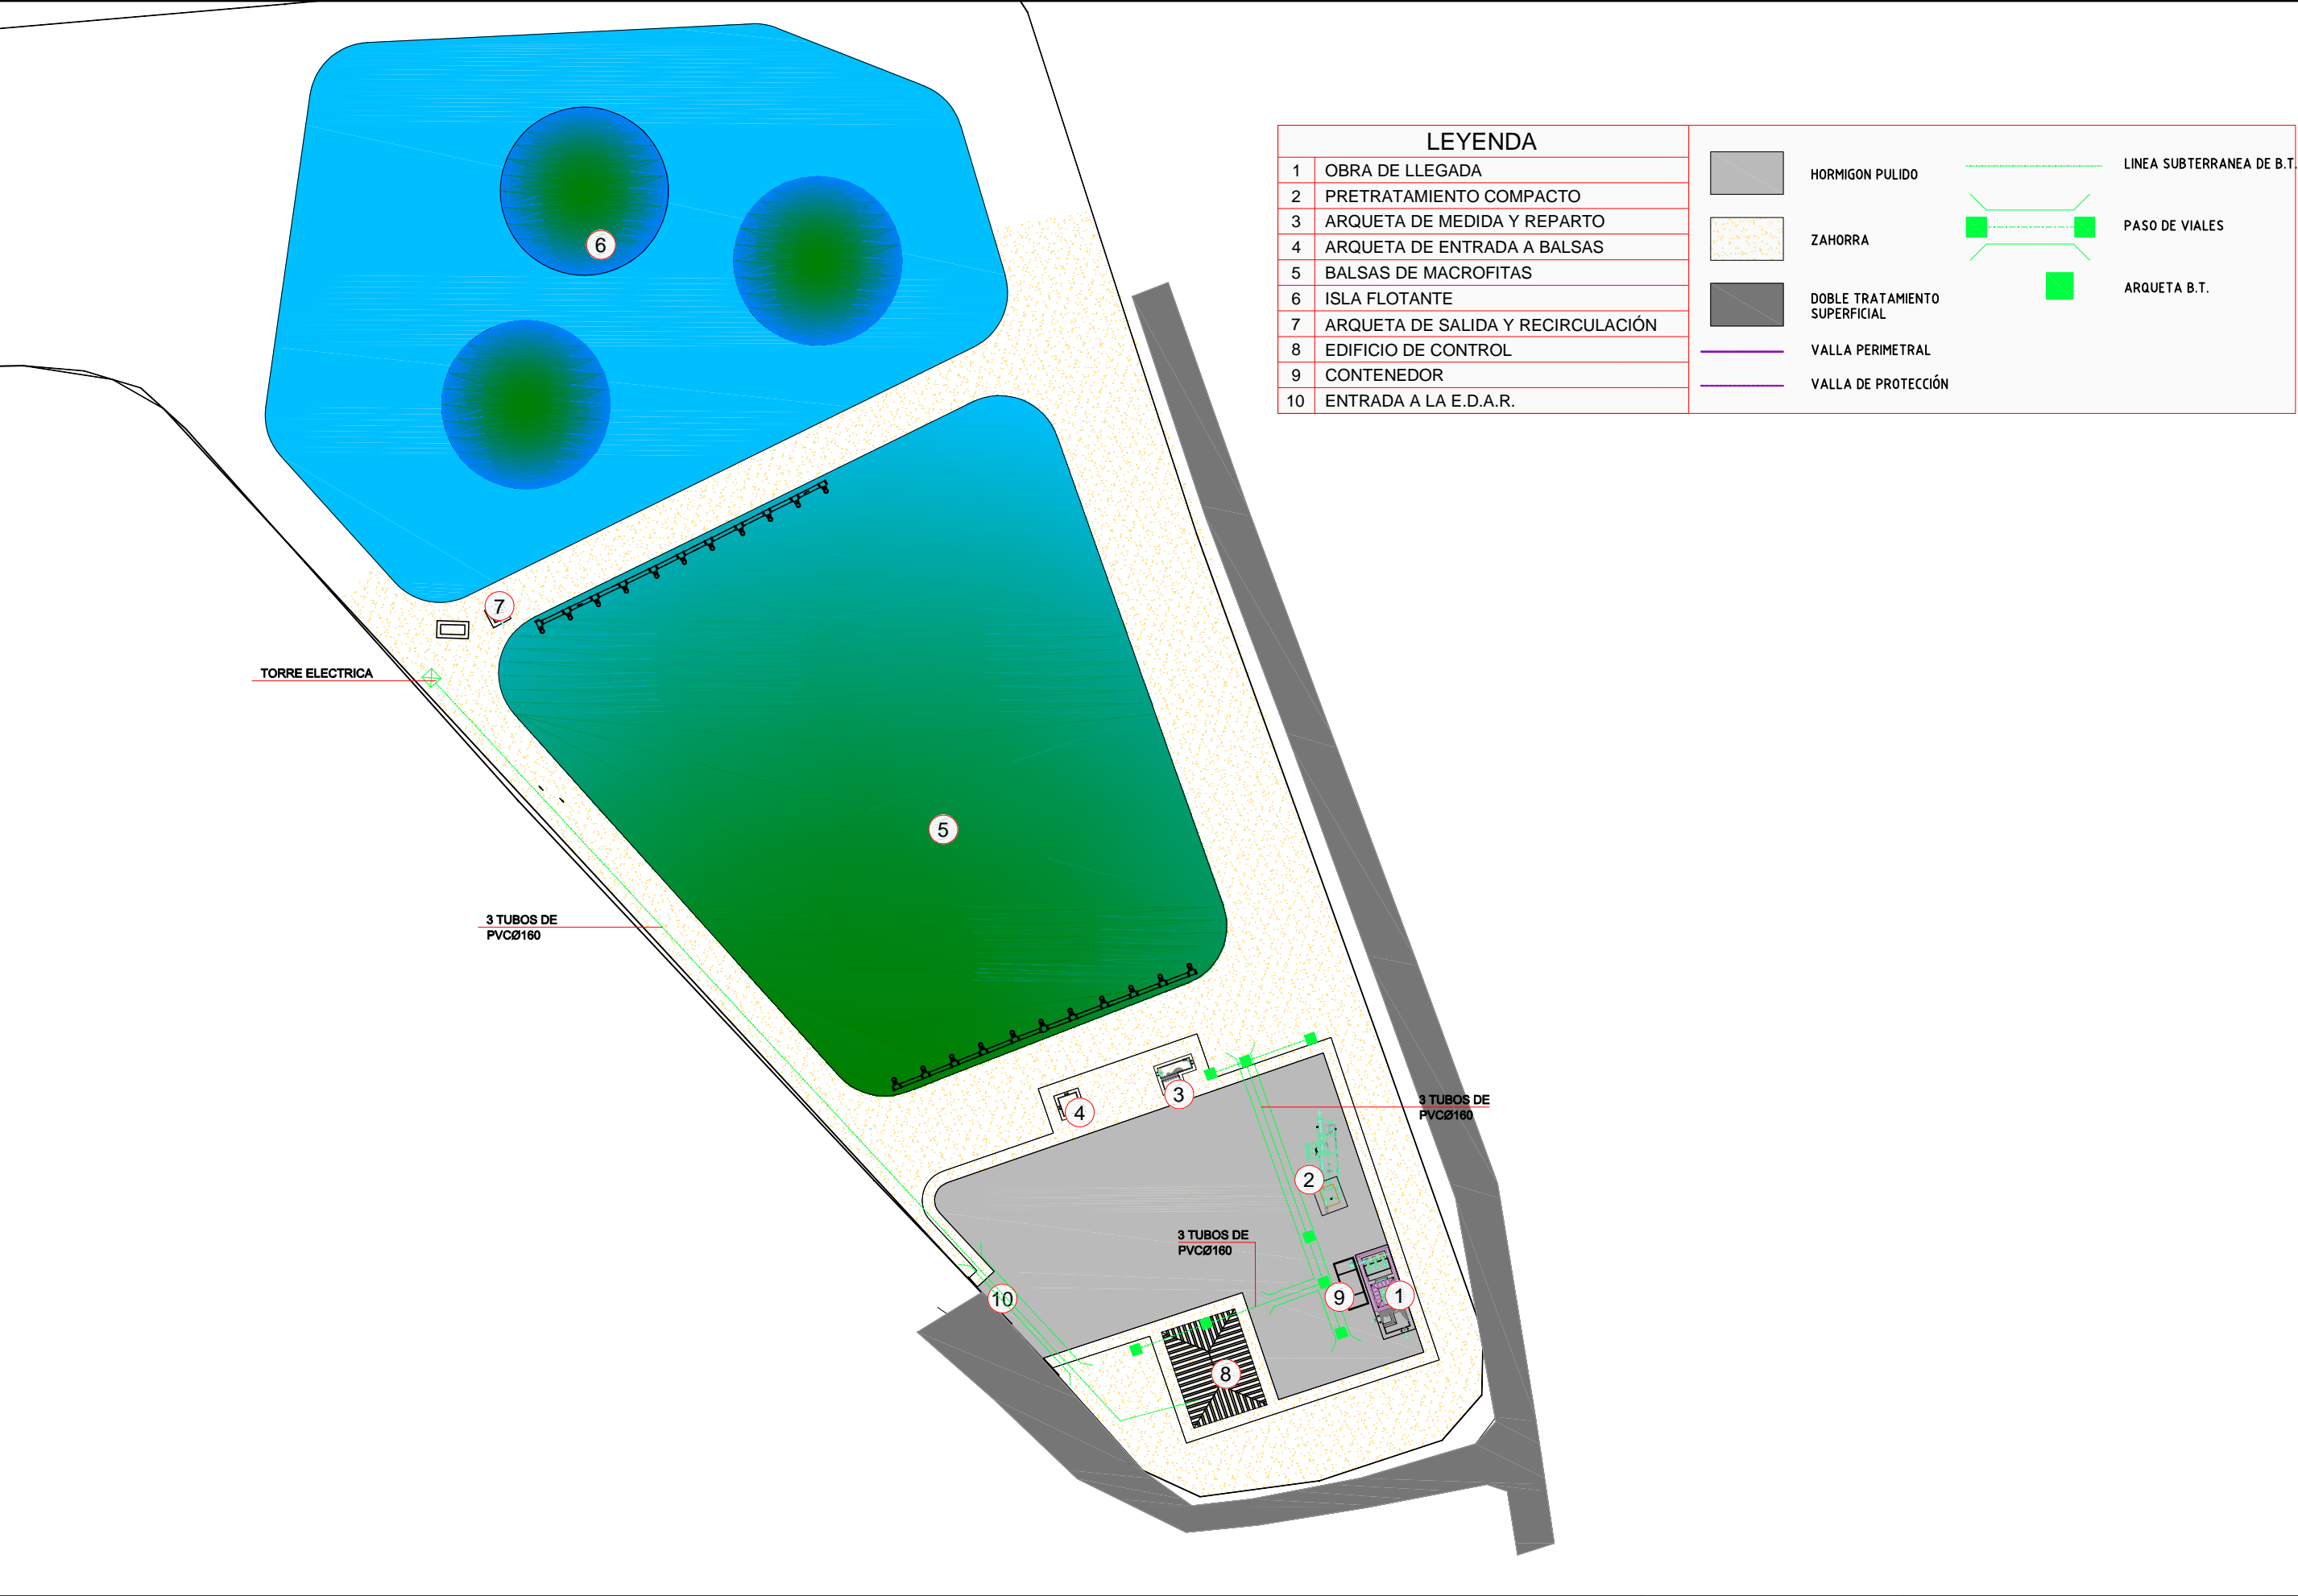

LEYENDA			
1	OBRA DE LLEGADA		HORMIGON PULIDO
2	PRETRATAMIENTO COMPACTO		ZAHORRA
3	ARQUETA DE MEDIDA Y REPARTO		DOBLE TRATAMIENTO SUPERFICIAL
4	ARQUETA DE ENTRADA A BALSAS		VALLA PERIMETRAL
5	BALSAS DE MACROFITAS		VALLA DE PROTECCIÓN
6	ISLA FLOTANTE		LINEA SUBTERRANEA DE B.T.
7	ARQUETA DE SALIDA Y RECIRCULACIÓN		PASO DE VIALES
8	EDIFICIO DE CONTROL		ARQUETA B.T.
9	CONTENEDOR		
10	ENTRADA A LA E.D.A.R.		