




SOLANA DEL PINO




PARCELA E.D.A.R.

EMPLAZAMIENTO

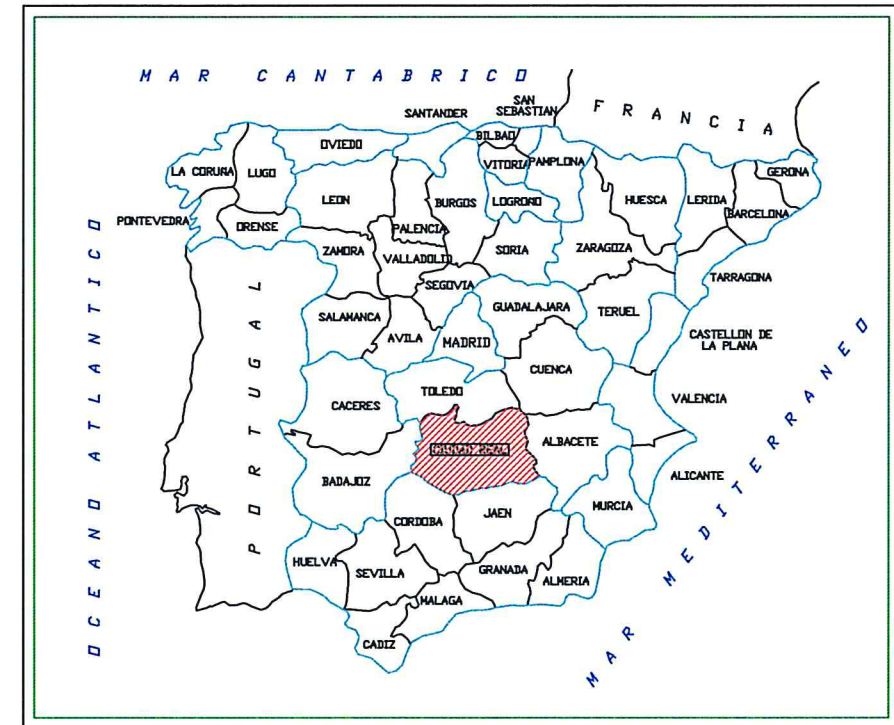

SITUACIÓN



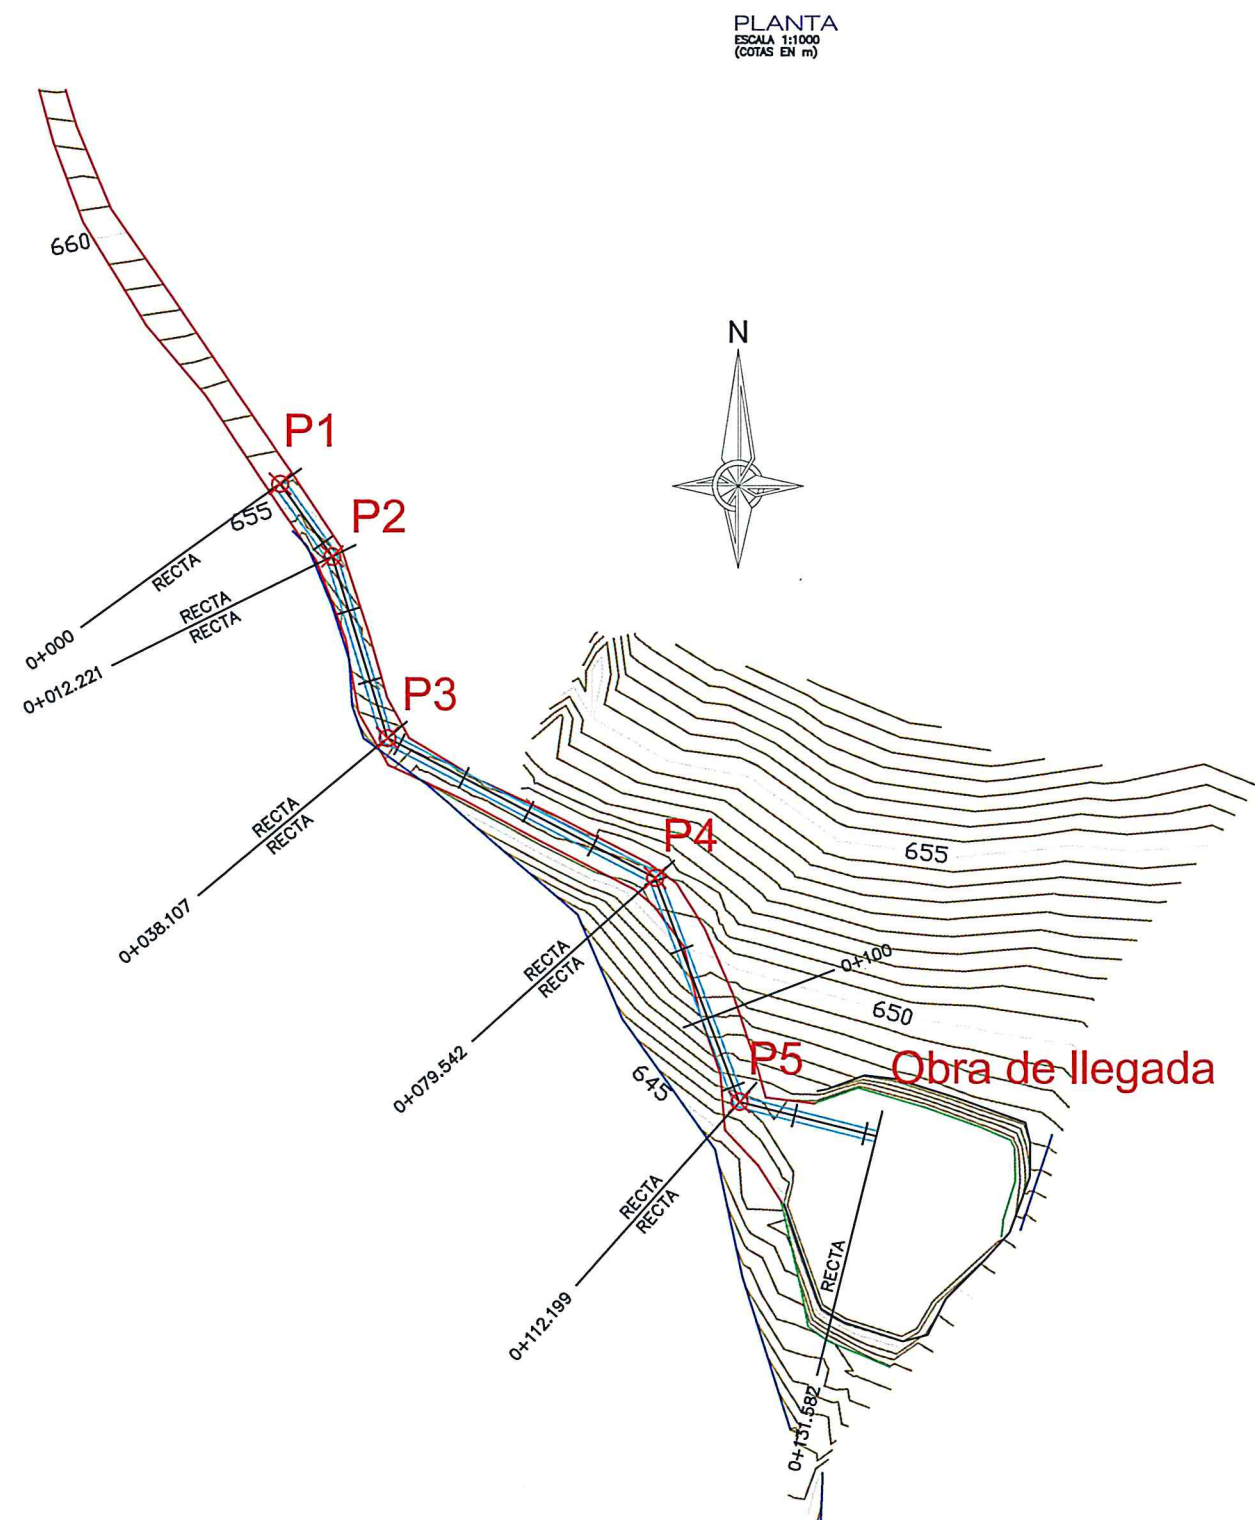







PLANTA  
ESCALA 1:250  
(COTAS EN m)







Cota Parcela: 645.80

### SIMBOLOGÍA


-  ARQUETA ELÉCTRICA
-  IMBORNAL
-  FAROLA
-  POZO
-  POZO DE SALIDA DCD
-  CUNETA

### LEYENDA

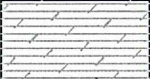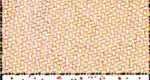- 01. CASETA DE CONTROL
- 02. ARQUETA DE LLEGADA
- 03. TORNILLO TAMIZ
- 04. TANQUE IMHOFF
- 05. VIAL ACCESO
- 06. ACCESO A LA EDAR
- 07. FUENTE PRESENTACIÓN
- 08. POZO DE SALIDA

-  VIAL
-  ACERA
-  ZAHORRA
-  GRAVA



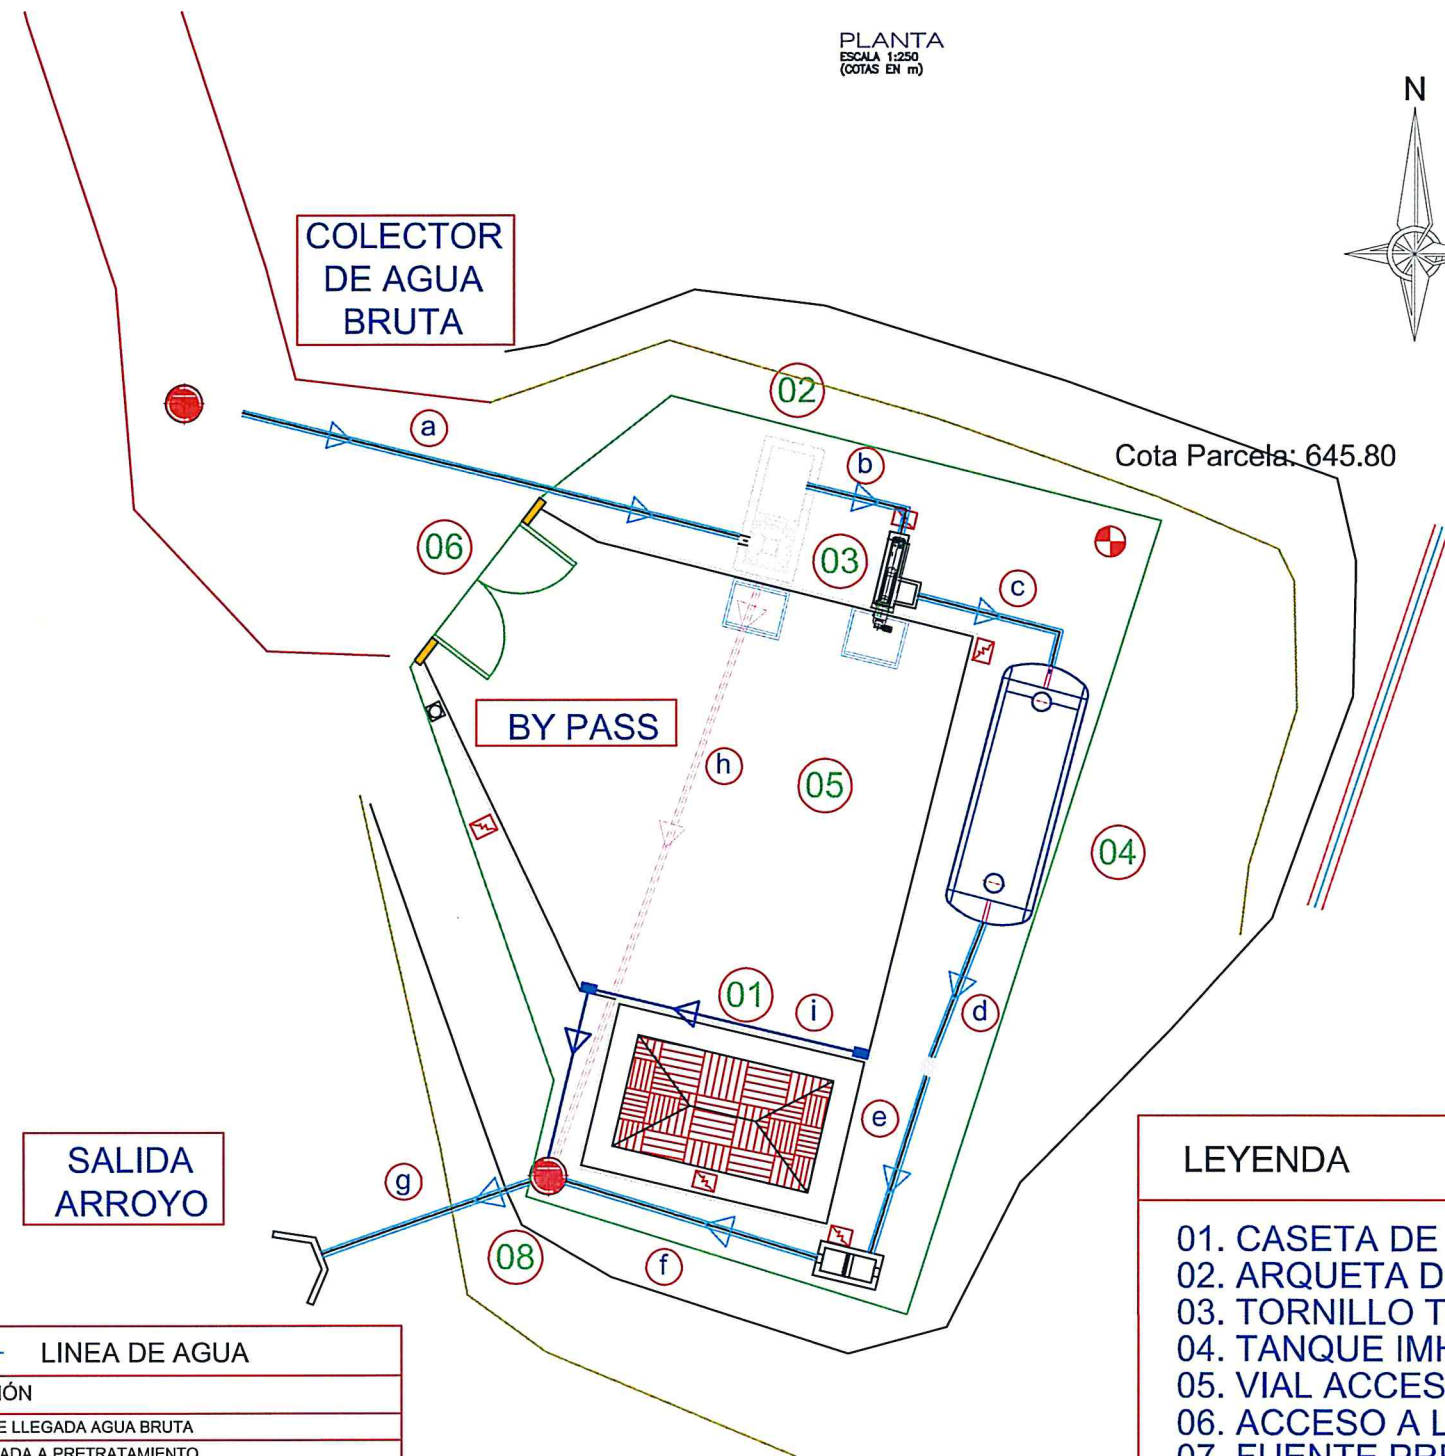


#### SIMBOLOGÍA

- ARQUETA ELÉCTRICA
- IMBORNAL
- FAROLA
- POZO
- POZO DE SALIDA DCD
- CUNETA

#### LEYENDA


- 01. CASETA DE CONTROL
- 02. ARQUETA DE LLEGADA
- 03. TORNILLO TAMIZ
- 04. TANQUE IMHOFF
- 05. VIAL ACCESO
- 06. ACCESO A LA EDAR
- 07. FUENTE PRESENTACIÓN
- 08. POZO DE SALIDA

LEYENDA			LINEA DE AGUA
Nº	Ø	MATERIAL	DESIGNACIÓN
a	600	PVC	COLECTOR DE LLEGADA AGUA BRUTA
b	63	A. INOX	AGUA BOMBEADA A PRETRATAMIENTO
c	200	P.V.C	AGUA PRETRATADA A TANQUE IMHOFF
d	200	P.V.C	AGUA DECANTADA A ARQUETA SALIDA TANQUE DCD
e	315	P.V.C	DE ARQUETA DE SALIDA DCD A FUENTE DE PRESENTACIÓN
f	315	P.V.C	DE FUENTE DE PRESENTACIÓN A POZO DE SALIDA
g	600	P.V.C	SALIDA DE AGUA A CAUCE
LEYENDA			LINEA DE BY PASS
Nº	Ø	MATERIAL	DESIGNACIÓN
h	600	P.V.C.	BY-PASS GENERAL
LEYENDA			LINEA DE PLUVIALES
Nº	Ø	MATERIAL	DESIGNACIÓN
i	200	P.V.C.	DESAGÜE PLUVIALES

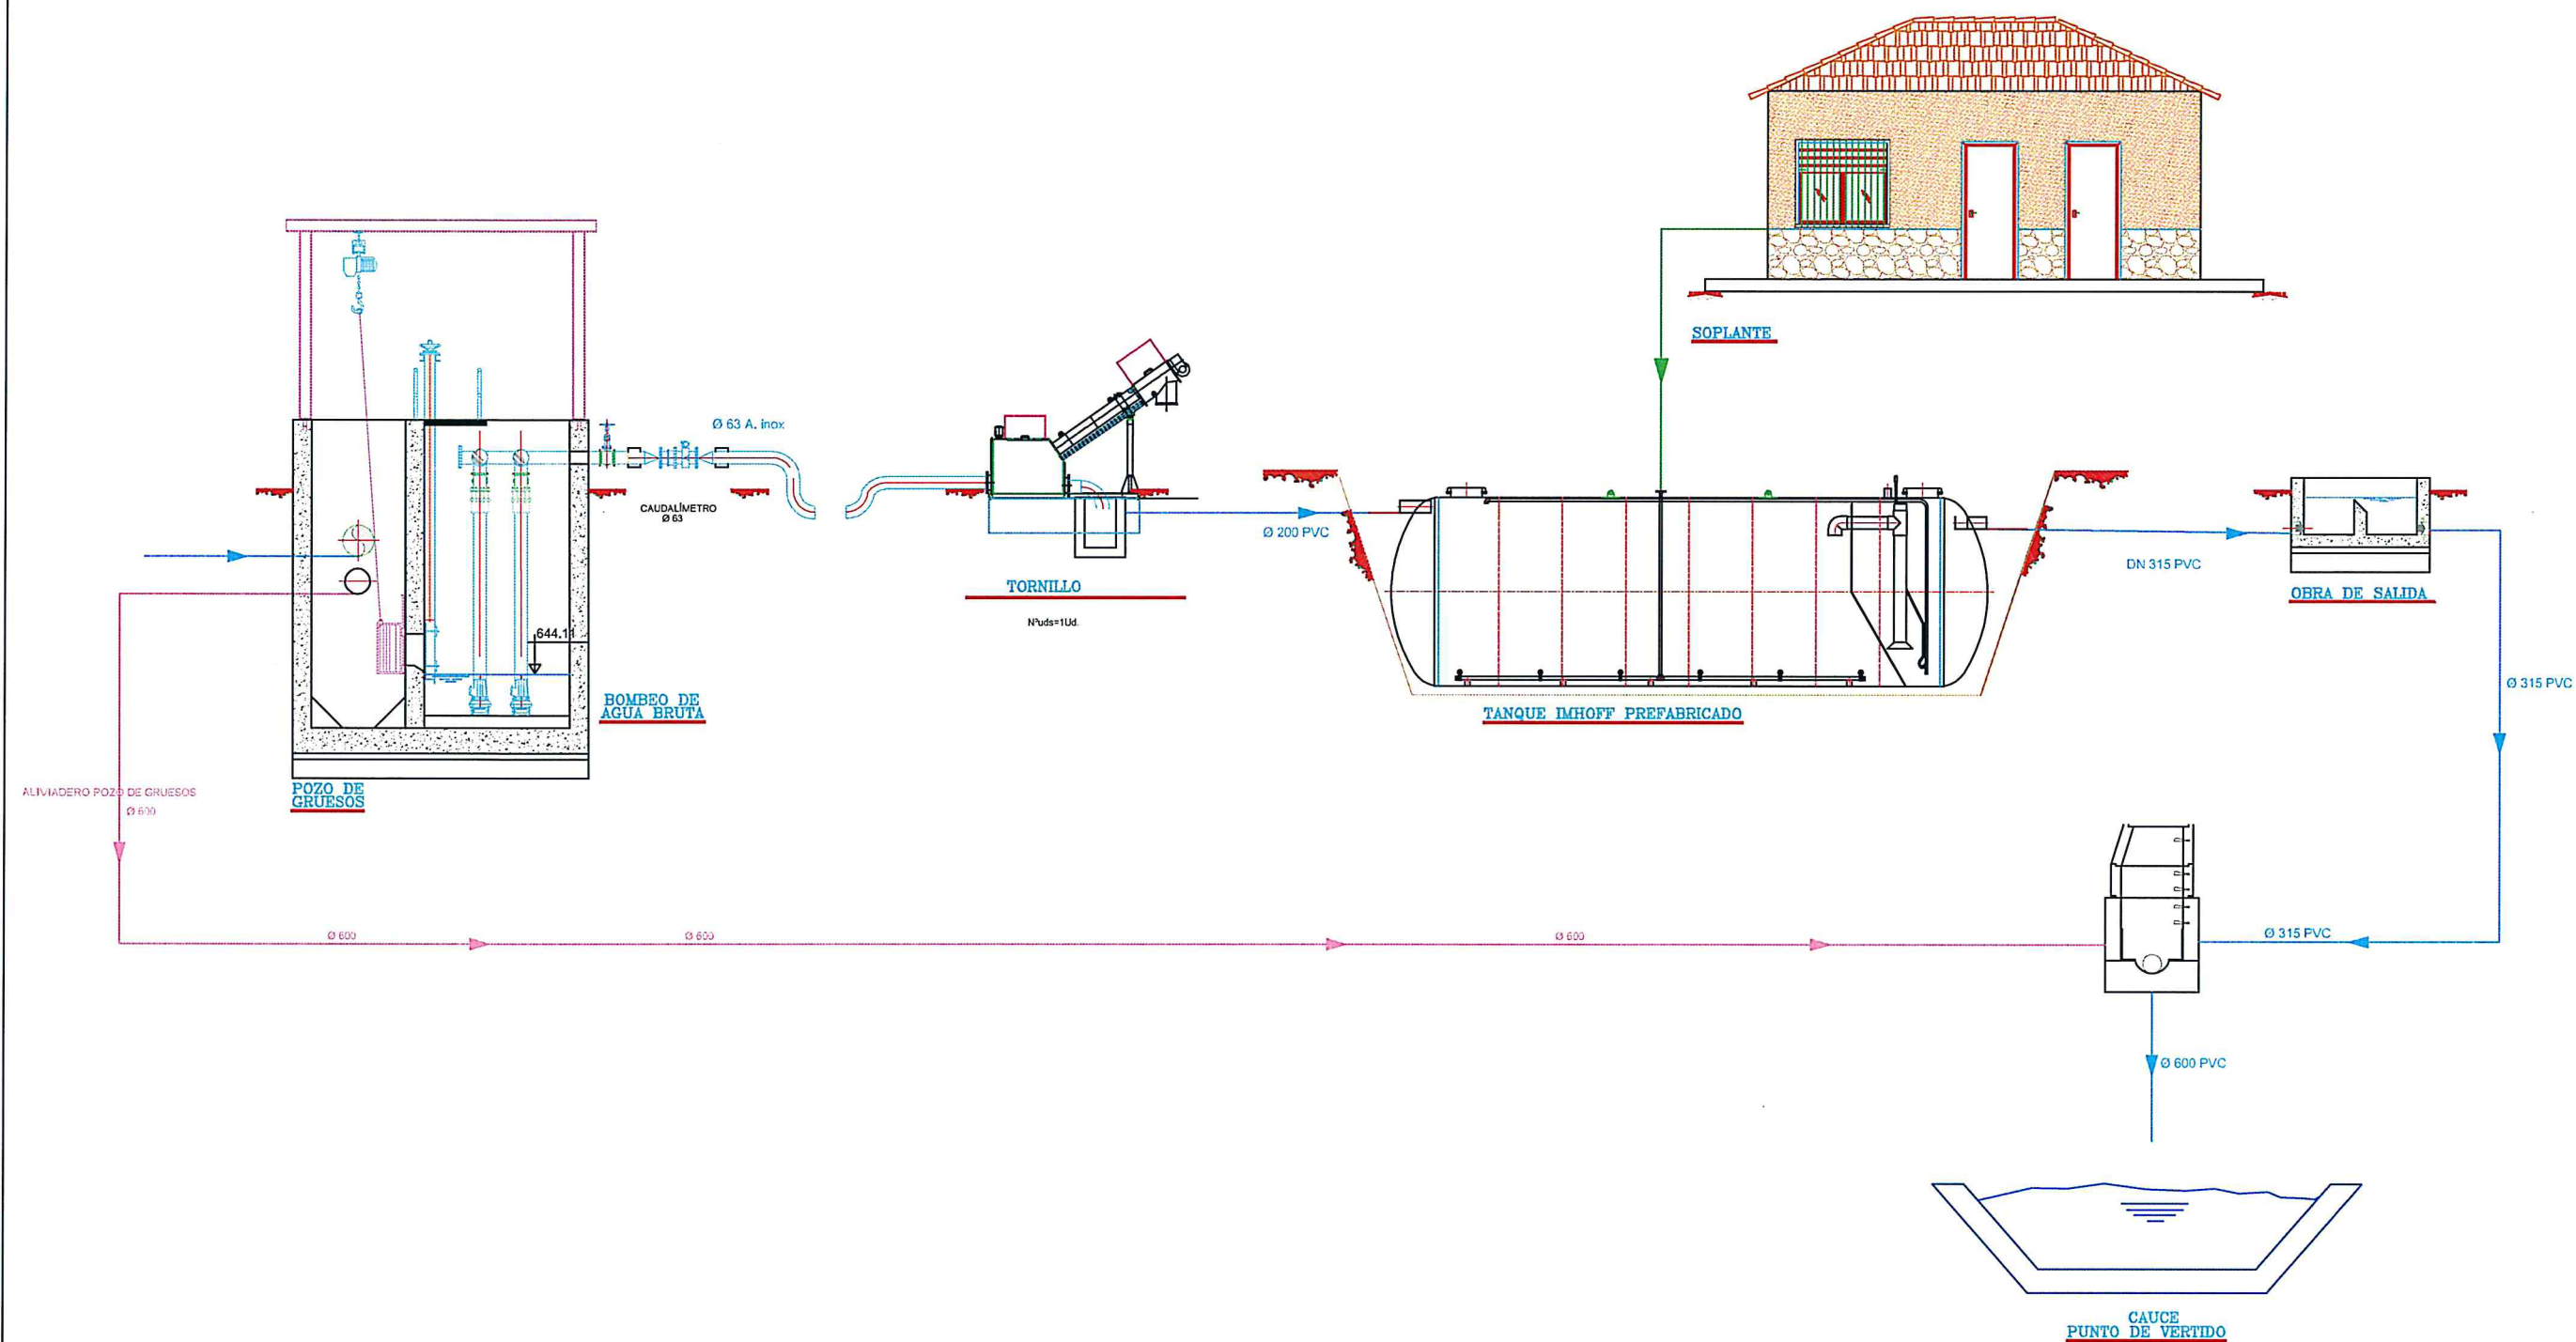




**TUBOS PROTECTORES:**  
TUBOS DE POLIETILENO DE ALTA DENSIDAD DE DOBLE PARED,  
SIENDO LA INTERIOR LISA Y LA EXTERIOR CORRUGADA.  
RESPONDE A LA NORMA UNE-EN-50086-2-4.

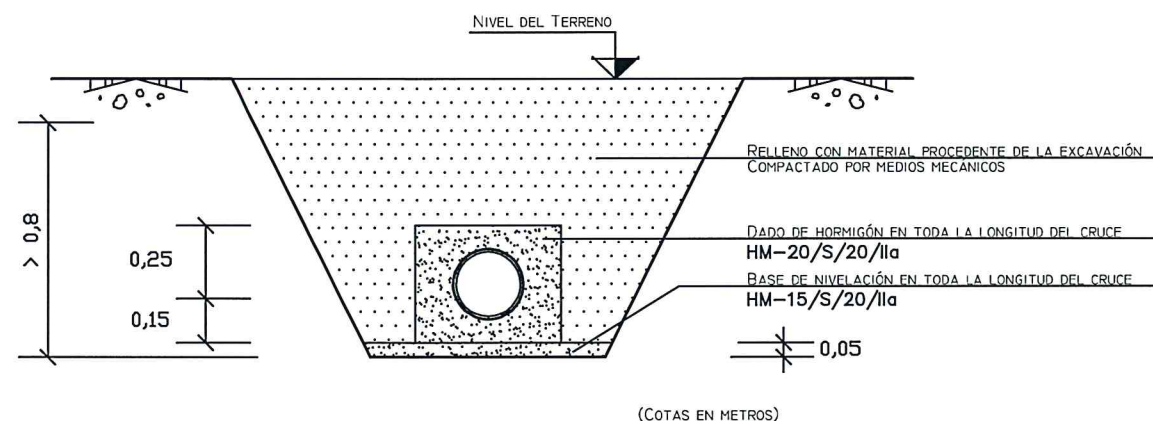


SECCIÓN CRUCE DE CAMINOS  
ESCALA 1/25

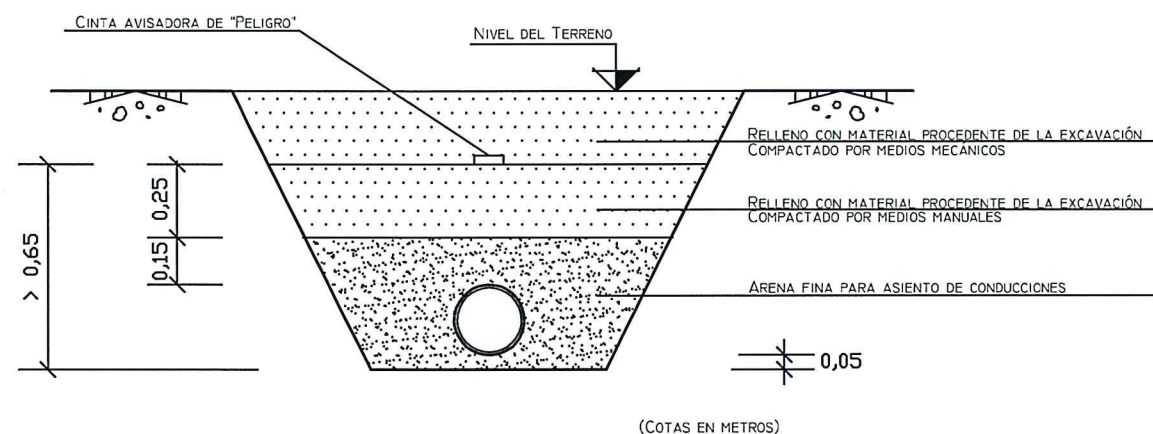


SECCIÓN TÍPICA DE ZANJA  
ESCALA 1/25

ESCALA 1:2000

PUNTO DE SUMINISTRO

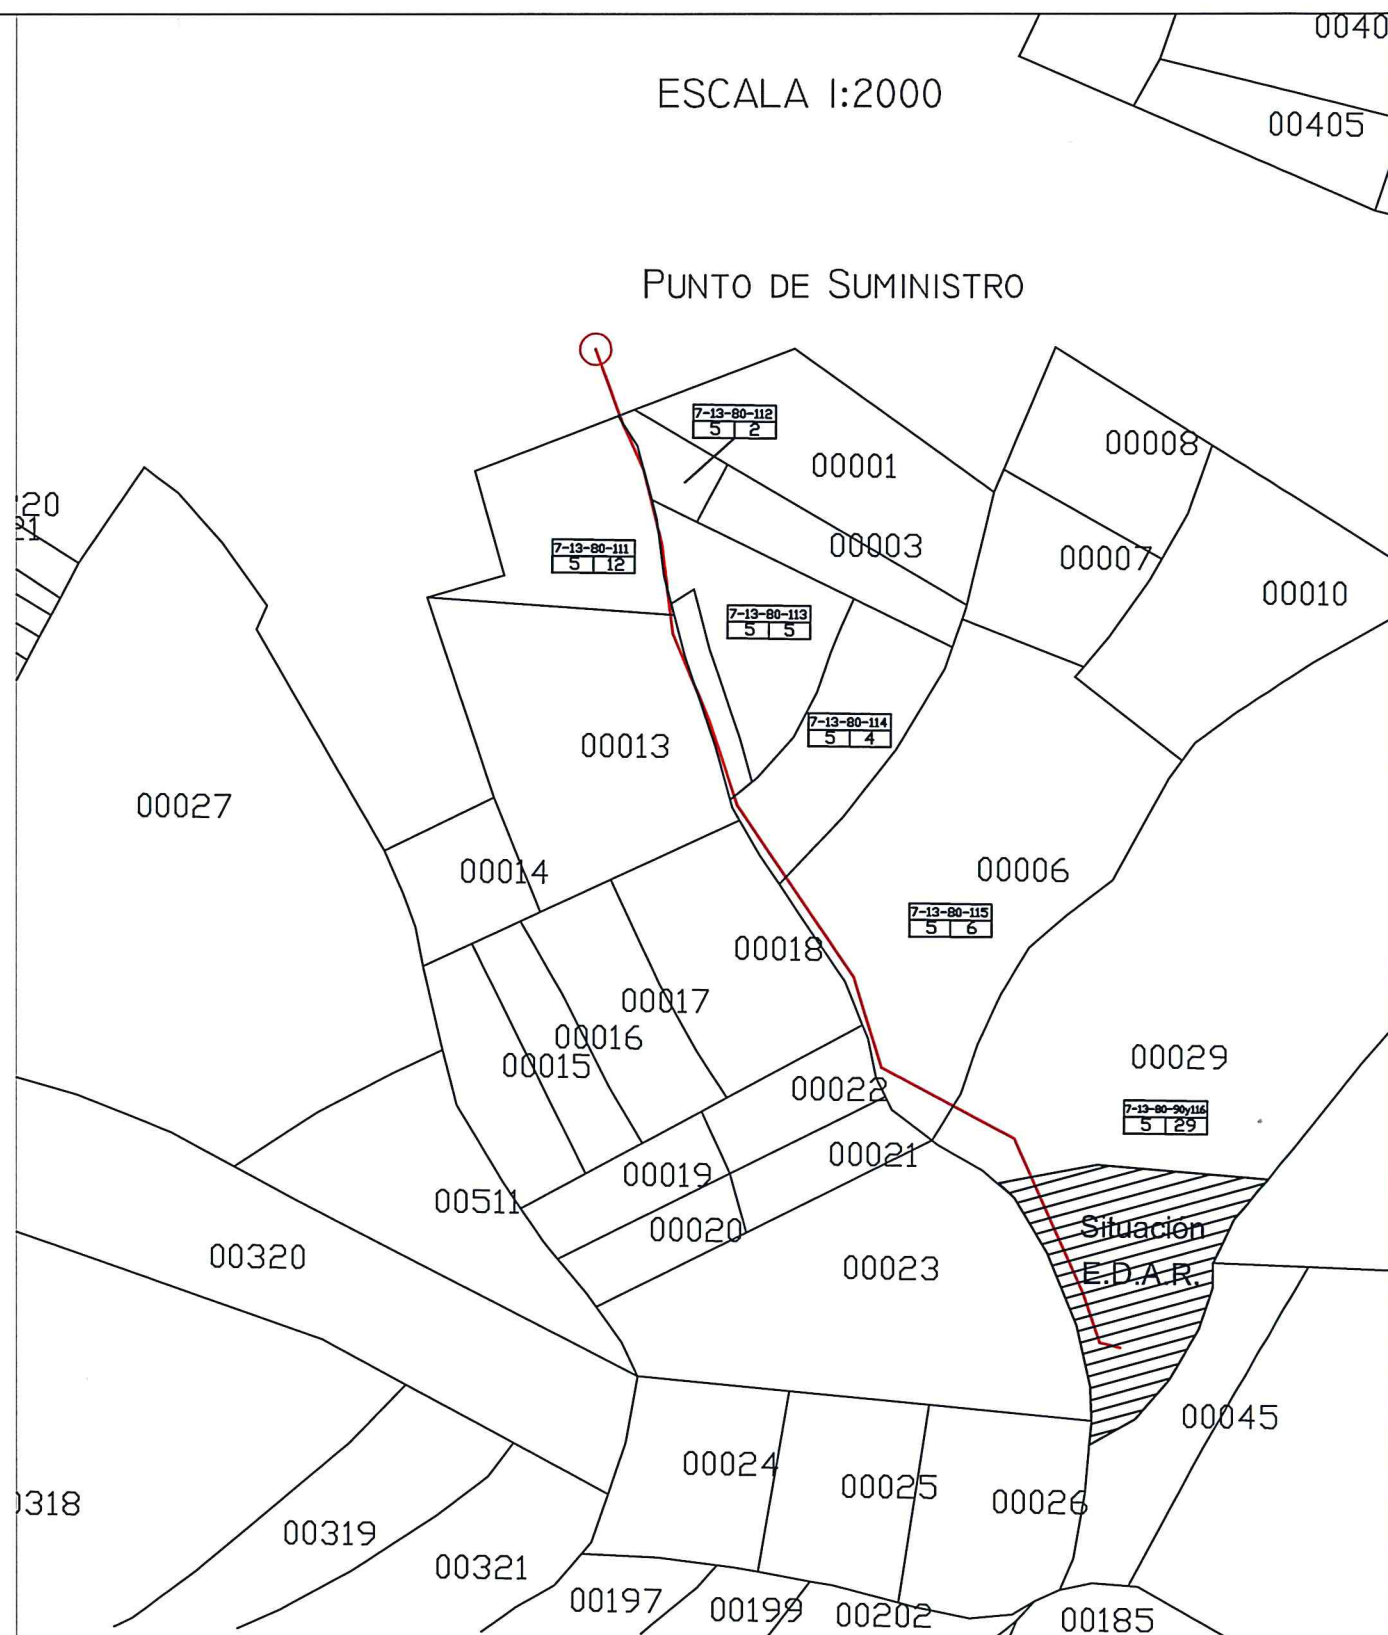

Cota Parcela: 645.80

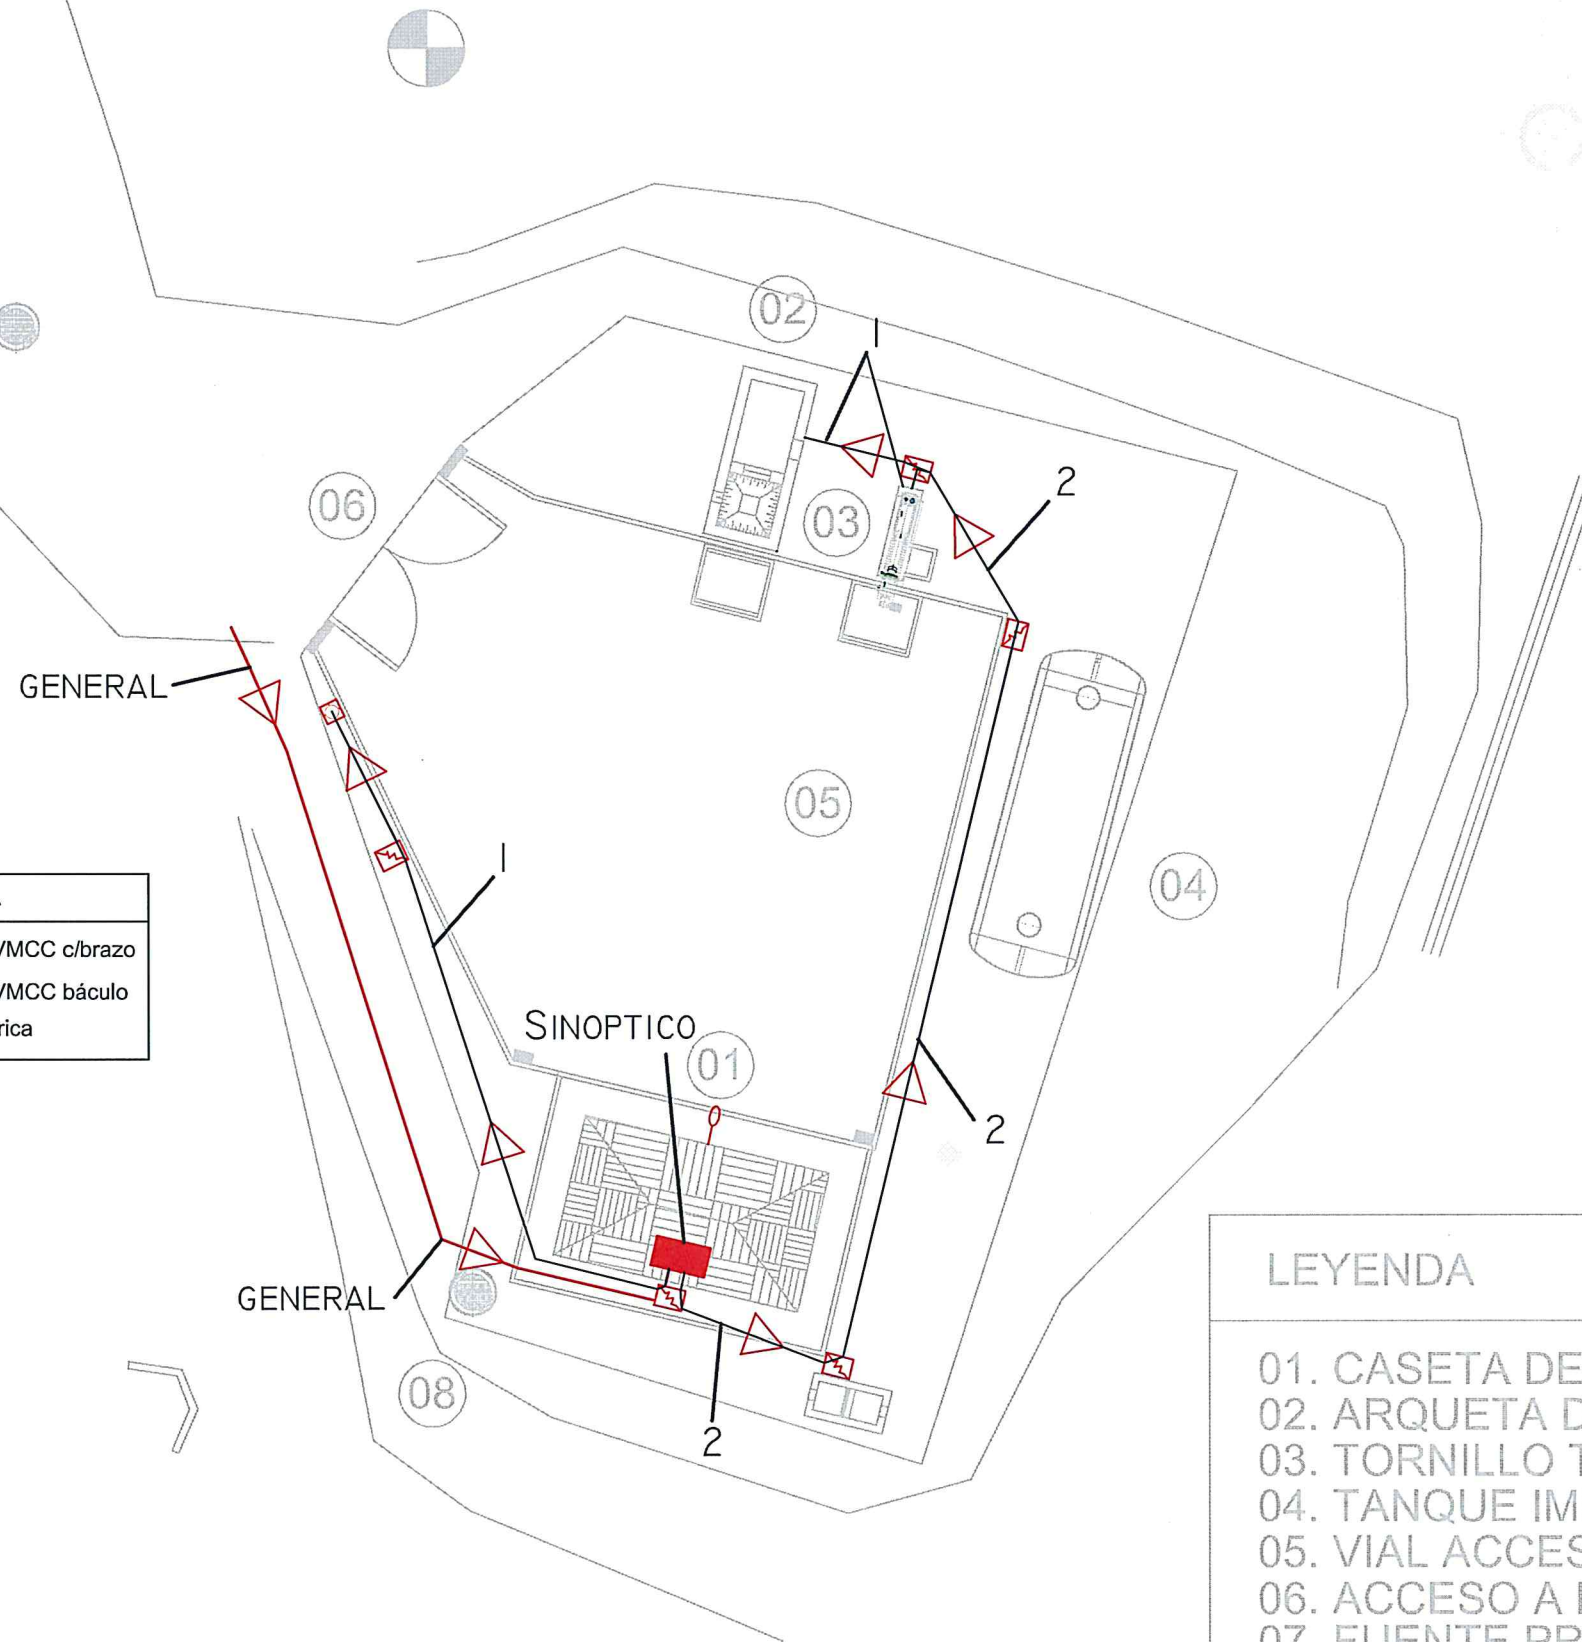

### SIMBOLOGÍA

- ARQUETA ELÉCTRICA
- IMBORNAL
- FAROLA
- POZO
- POZO DE SALIDA DCD
- CUNETA

### LEYENDA

- Luminaria 125 W VMCC c/brazo
- Luminaria 125 W VMCC báculo
- Canalización eléctrica

### LEYENDA

- 01. CASETA DE CONTROL
- 02. ARQUETA DE LLEGADA
- 03. TORNILLO TAMIZ
- 04. TANQUE IMHOFF
- 05. VIAL ACCESO
- 06. ACCESO A LA EDAR
- 07. FUENTE PRESENTACIÓN
- 08. POZO DE SALIDA