



EMPLAZAMIENTO



SITUACIÓN

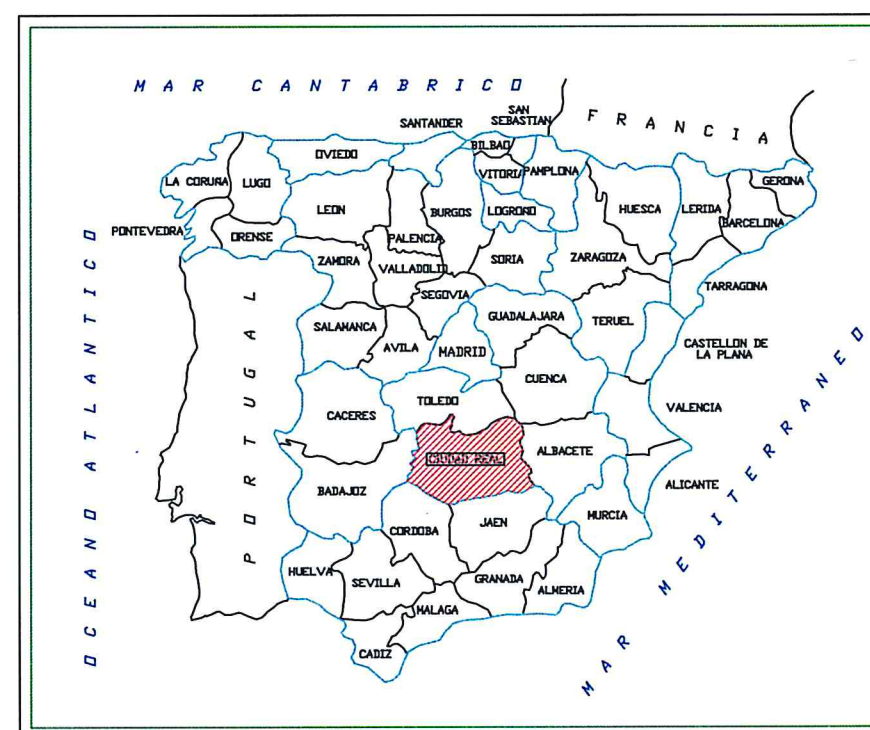


PLANTA  
ESCALA 1:1000  
(COTAS EN m)

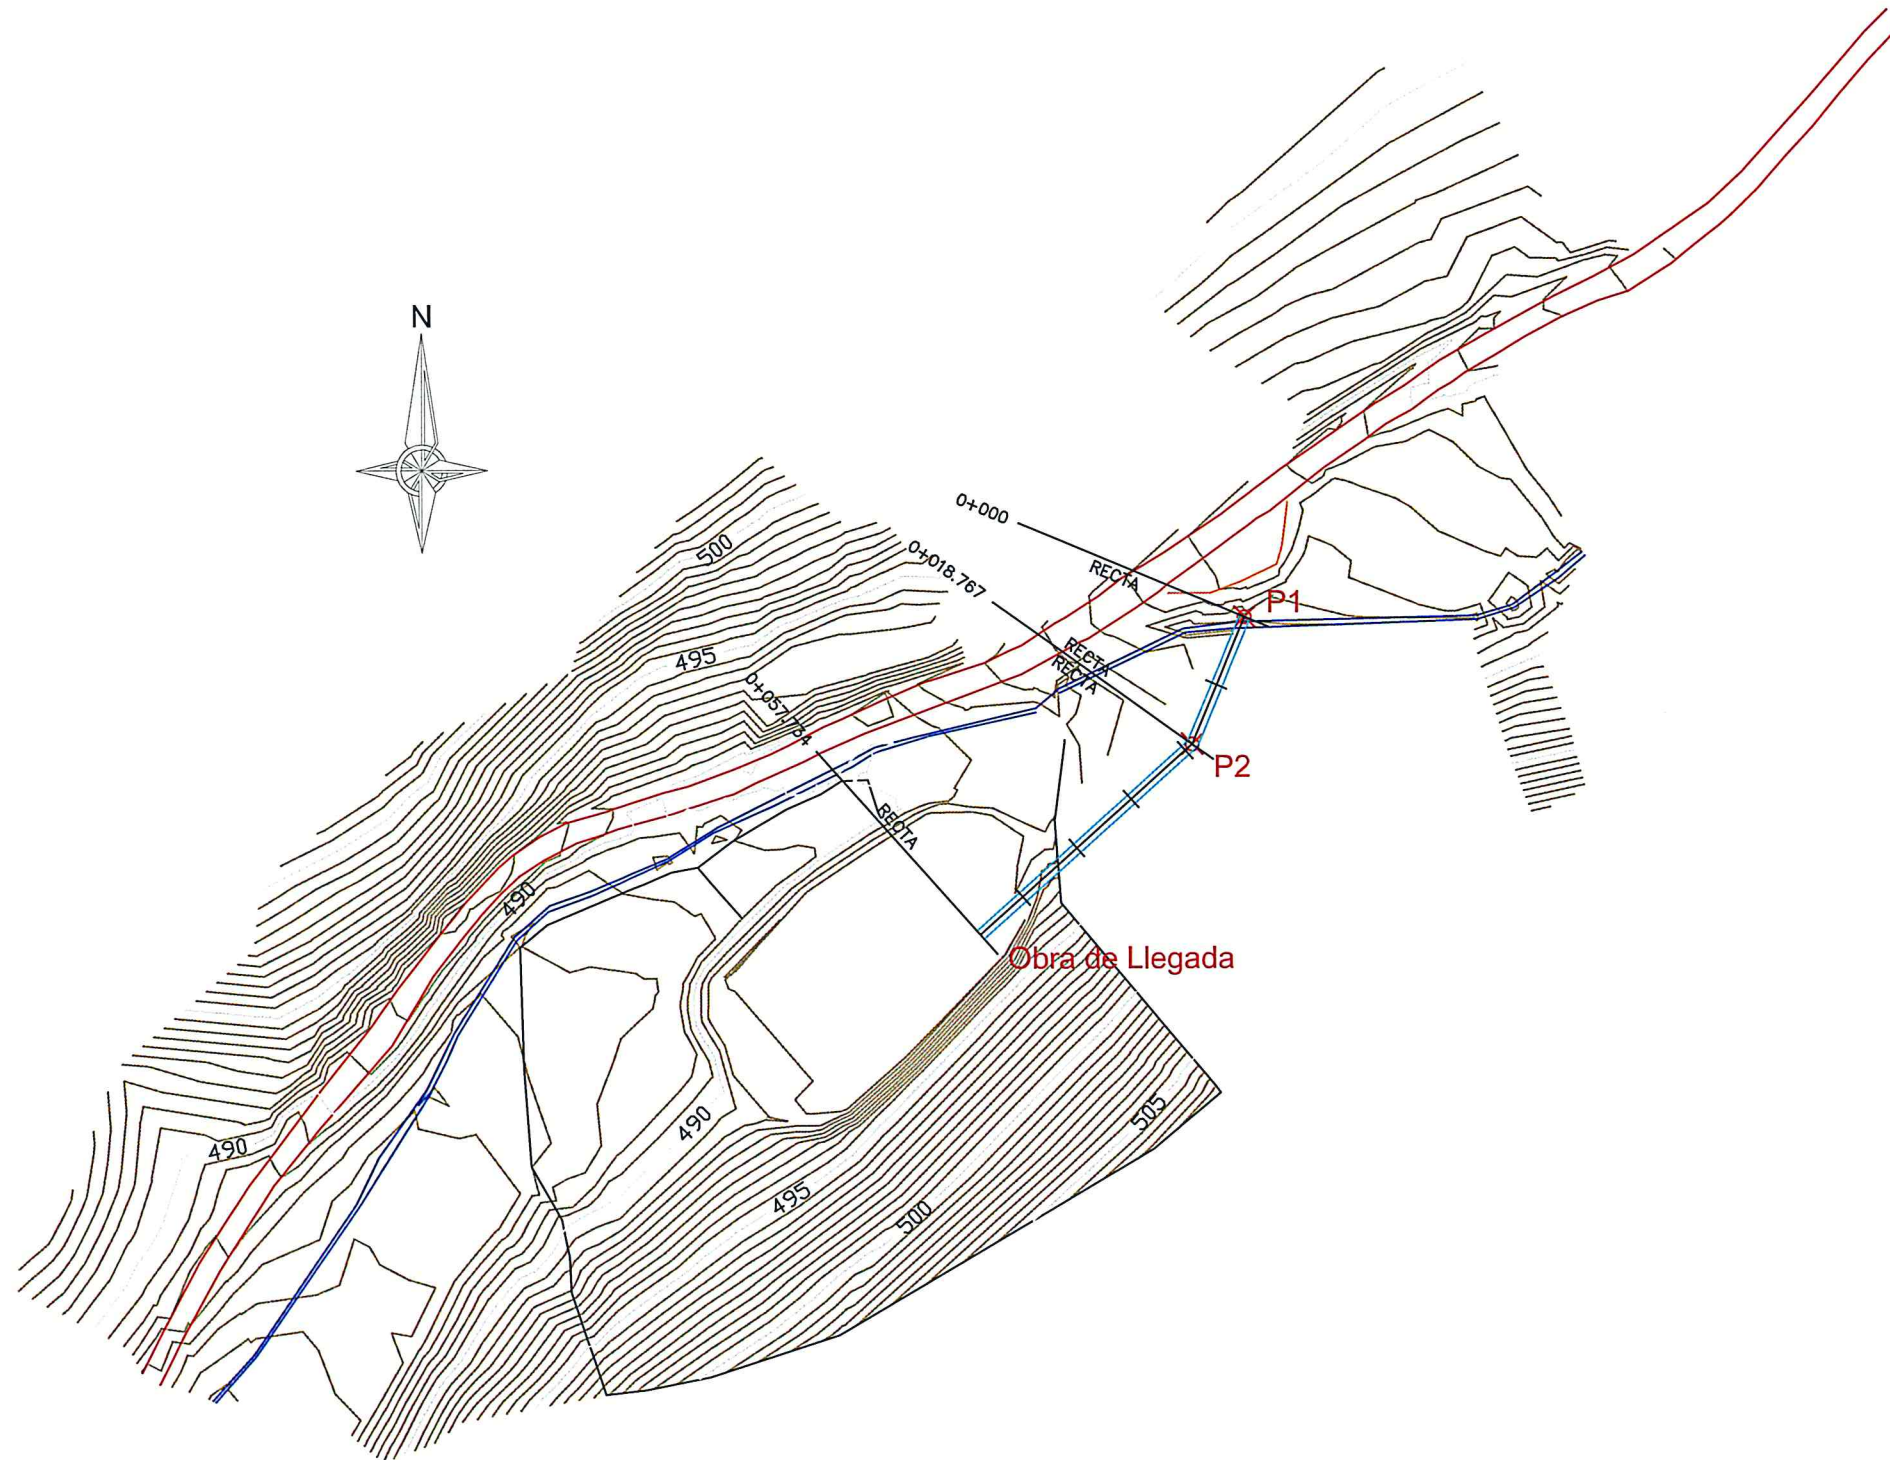



PLANTA  
ESCALA 1:250  
(COTAS EN m)

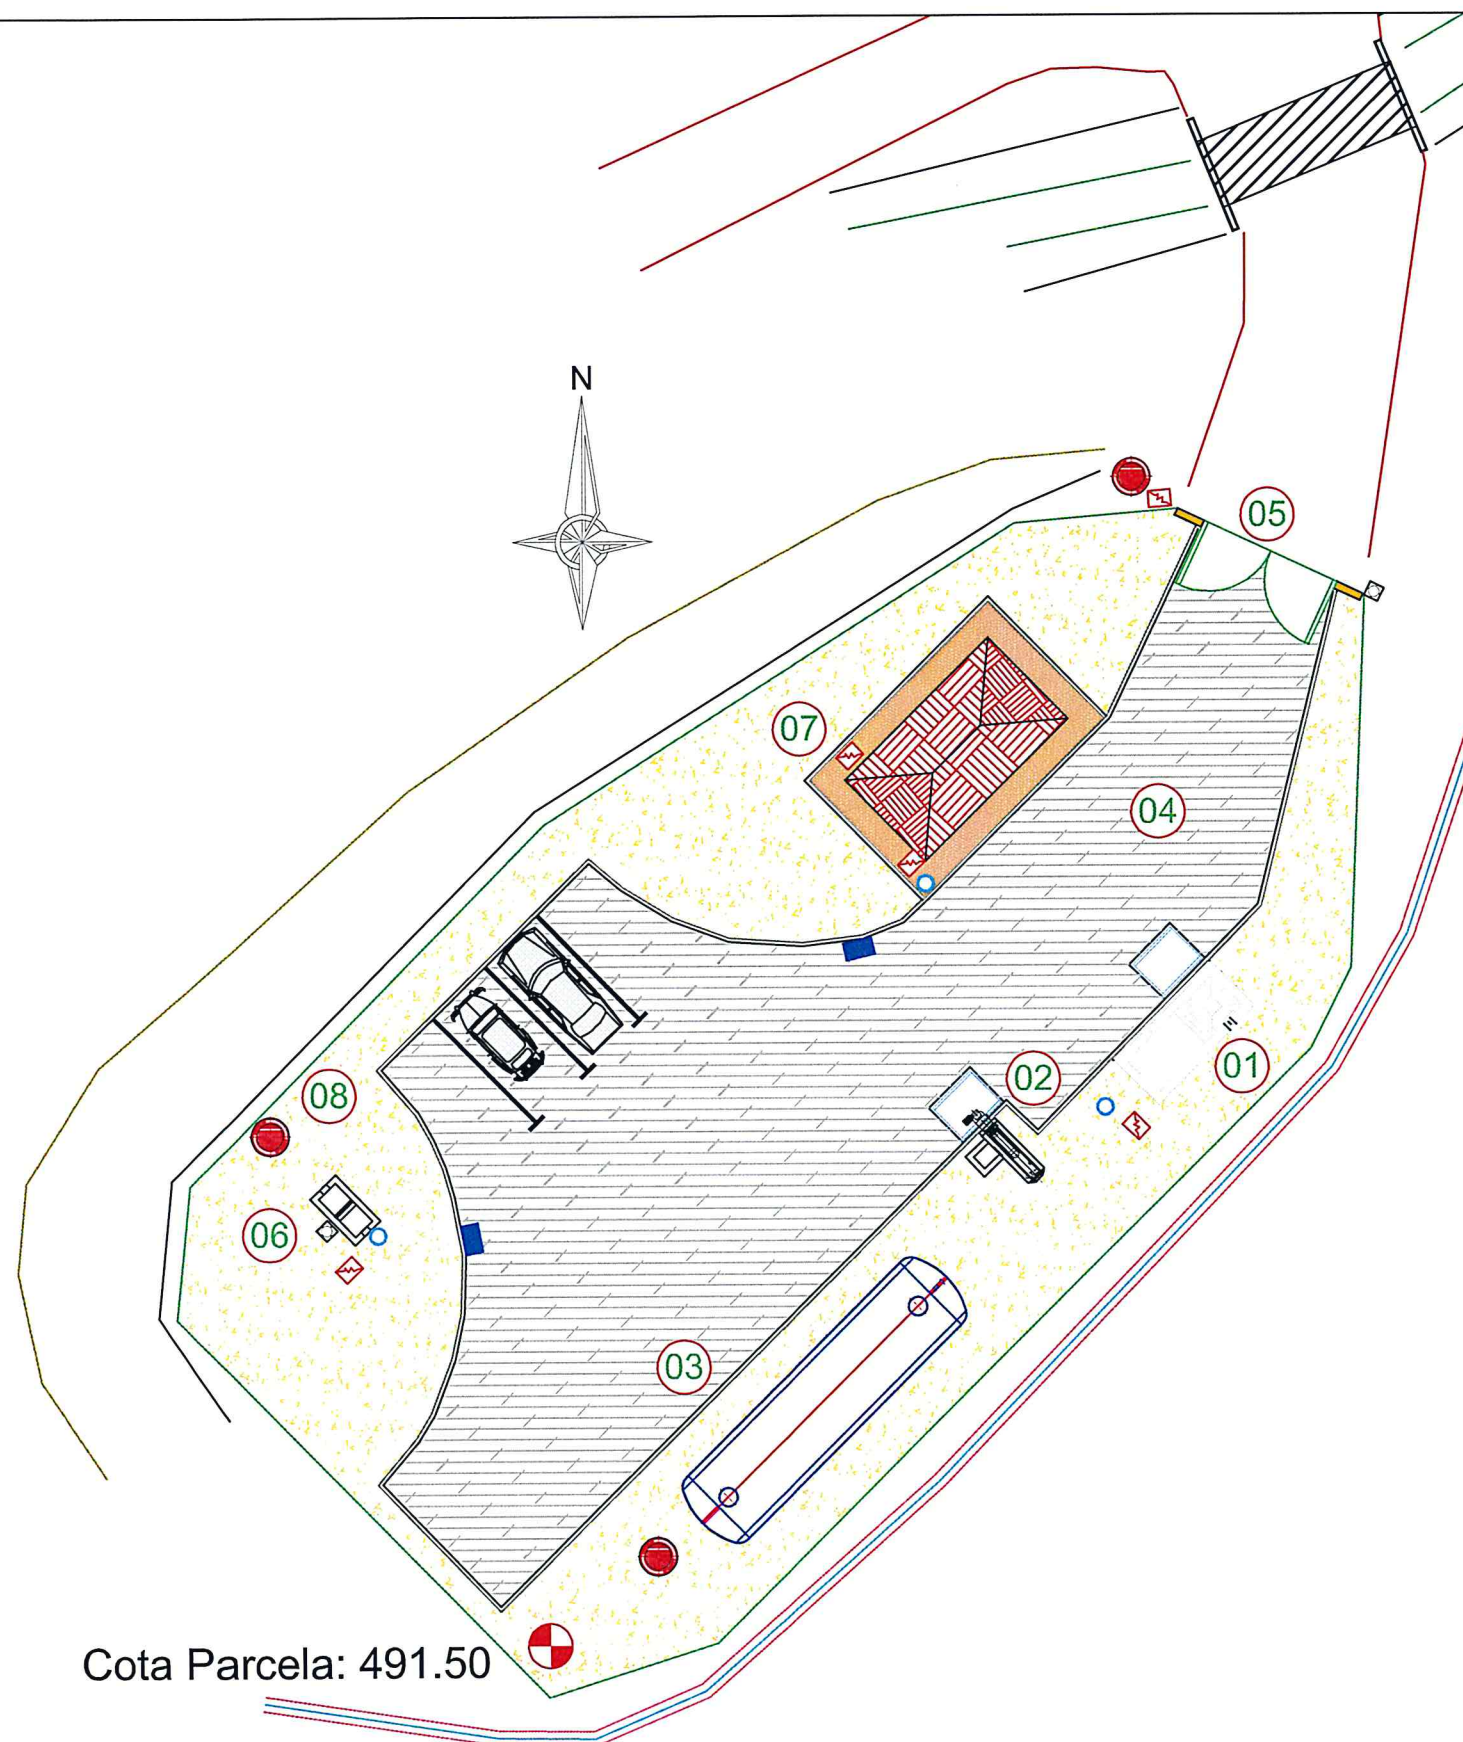


### LEYENDA

- 01. ARQUETA DE LLEGADA
- 02. TORNILLO TAMIZ
- 03. TANQUE IMHOFF
- 04. VIAL ACCESO
- 05. ACCESO A LA EDAR
- 06. FUENTE PRESENTACIÓN
- 07. CASETA DE CONTROL
- 08. POZO DE SALIDA

### SIMBOLOGÍA

- ARQUETA ELÉCTRICA
- BOCA DE RIEGO
- IMBORNAL
- FAROLA
- POZO
- CUNETA
- MARCO ACCESO

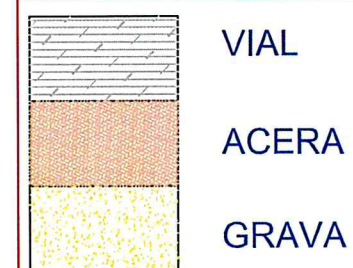


Cota Parcela: 491.50



PLANTA  
ESCALA 1:250  
(COTAS EN m)

| LEYENDA |     |          |  | LINEA DE AGUA    |
|---------|-----|----------|--|------------------|
| Nº      | Ø   | MATERIAL | DESIGNACIÓN                                |                  |
| a       | 315 | PVC      | COLECTOR DE LLEGADA AGUA BRUTA             |                  |
| b       | 63  | A. INOX  | AGUA BOMBEO A PRETRATAMIENTO               |                  |
| c       | 200 | P.V.C    | AGUA PRETRATADA A TANQUE IMHOFF            |                  |
| d       | 315 | P.V.C    | AGUA DECANTADA A FUENTE DE PRESENTACIÓN    |                  |
| e       | 315 | P.V.C    | DE FUENTE DE PRESENTACIÓN A POZO DE SALIDA |                  |
| f       | 315 | P.V.C    | SALIDA DE AGUA A CAUCE                     |                  |
| LEYENDA |     |          |  | LINEA DE BY PASS |
| Nº      | Ø   | MATERIAL | DESIGNACIÓN                                |                  |
| g       | 315 | P.V.C.   | BY-PASS GENERAL                            |                  |
| LEYENDA |     |          |  | PLUVIALES        |
| Nº      | Ø   | MATERIAL | DESIGNACIÓN                                |                  |
| h       | 200 | P.V.C.   | DESAGÜE PLUVIALES VIAL                     |                  |

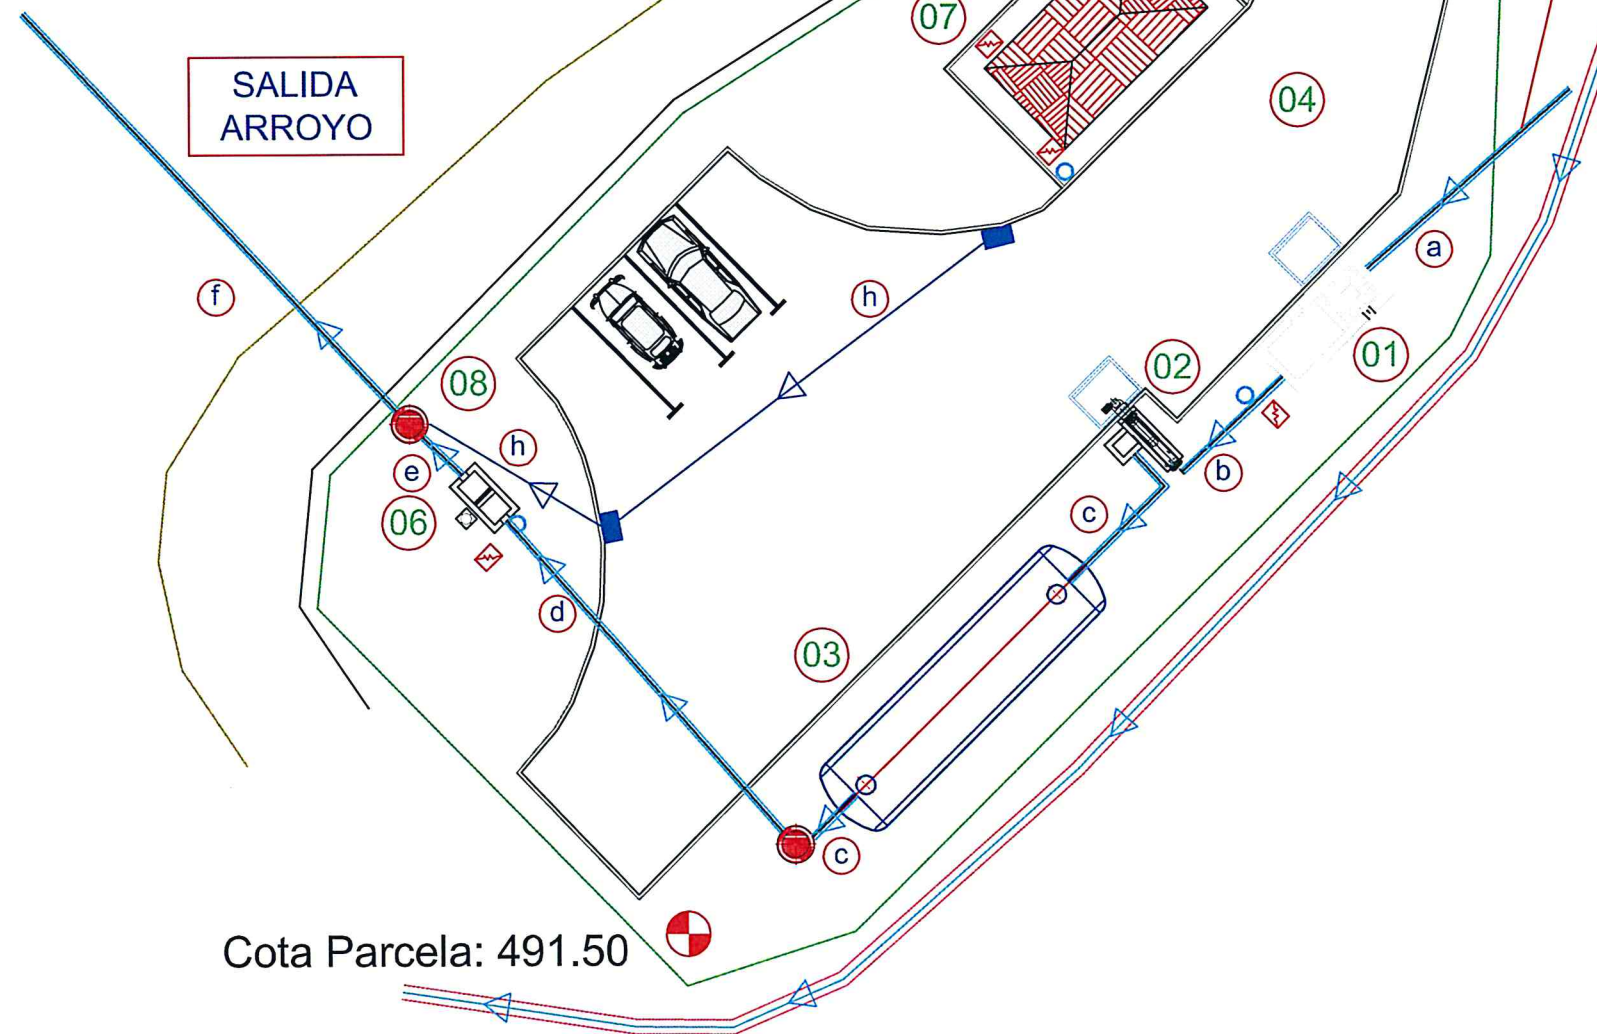


#### LEYENDA


- 01. ARQUETA DE LLEGADA
- 02. TORNILLO TAMIZ
- 03. TANQUE IMHOFF
- 04. VIAL ACCESO
- 05. ACCESO A LA EDAR
- 06. FUENTE PRESENTACIÓN
- 07. CASETA DE CONTROL
- 08. POZO DE SALIDA

#### SIMBOLOGÍA


- ARQUETA ELÉCTRICA
- BOCA DE RIEGO
- IMBORNAL
- FAROLA
- POZO
- CUNETA
- MARCO ACCESO

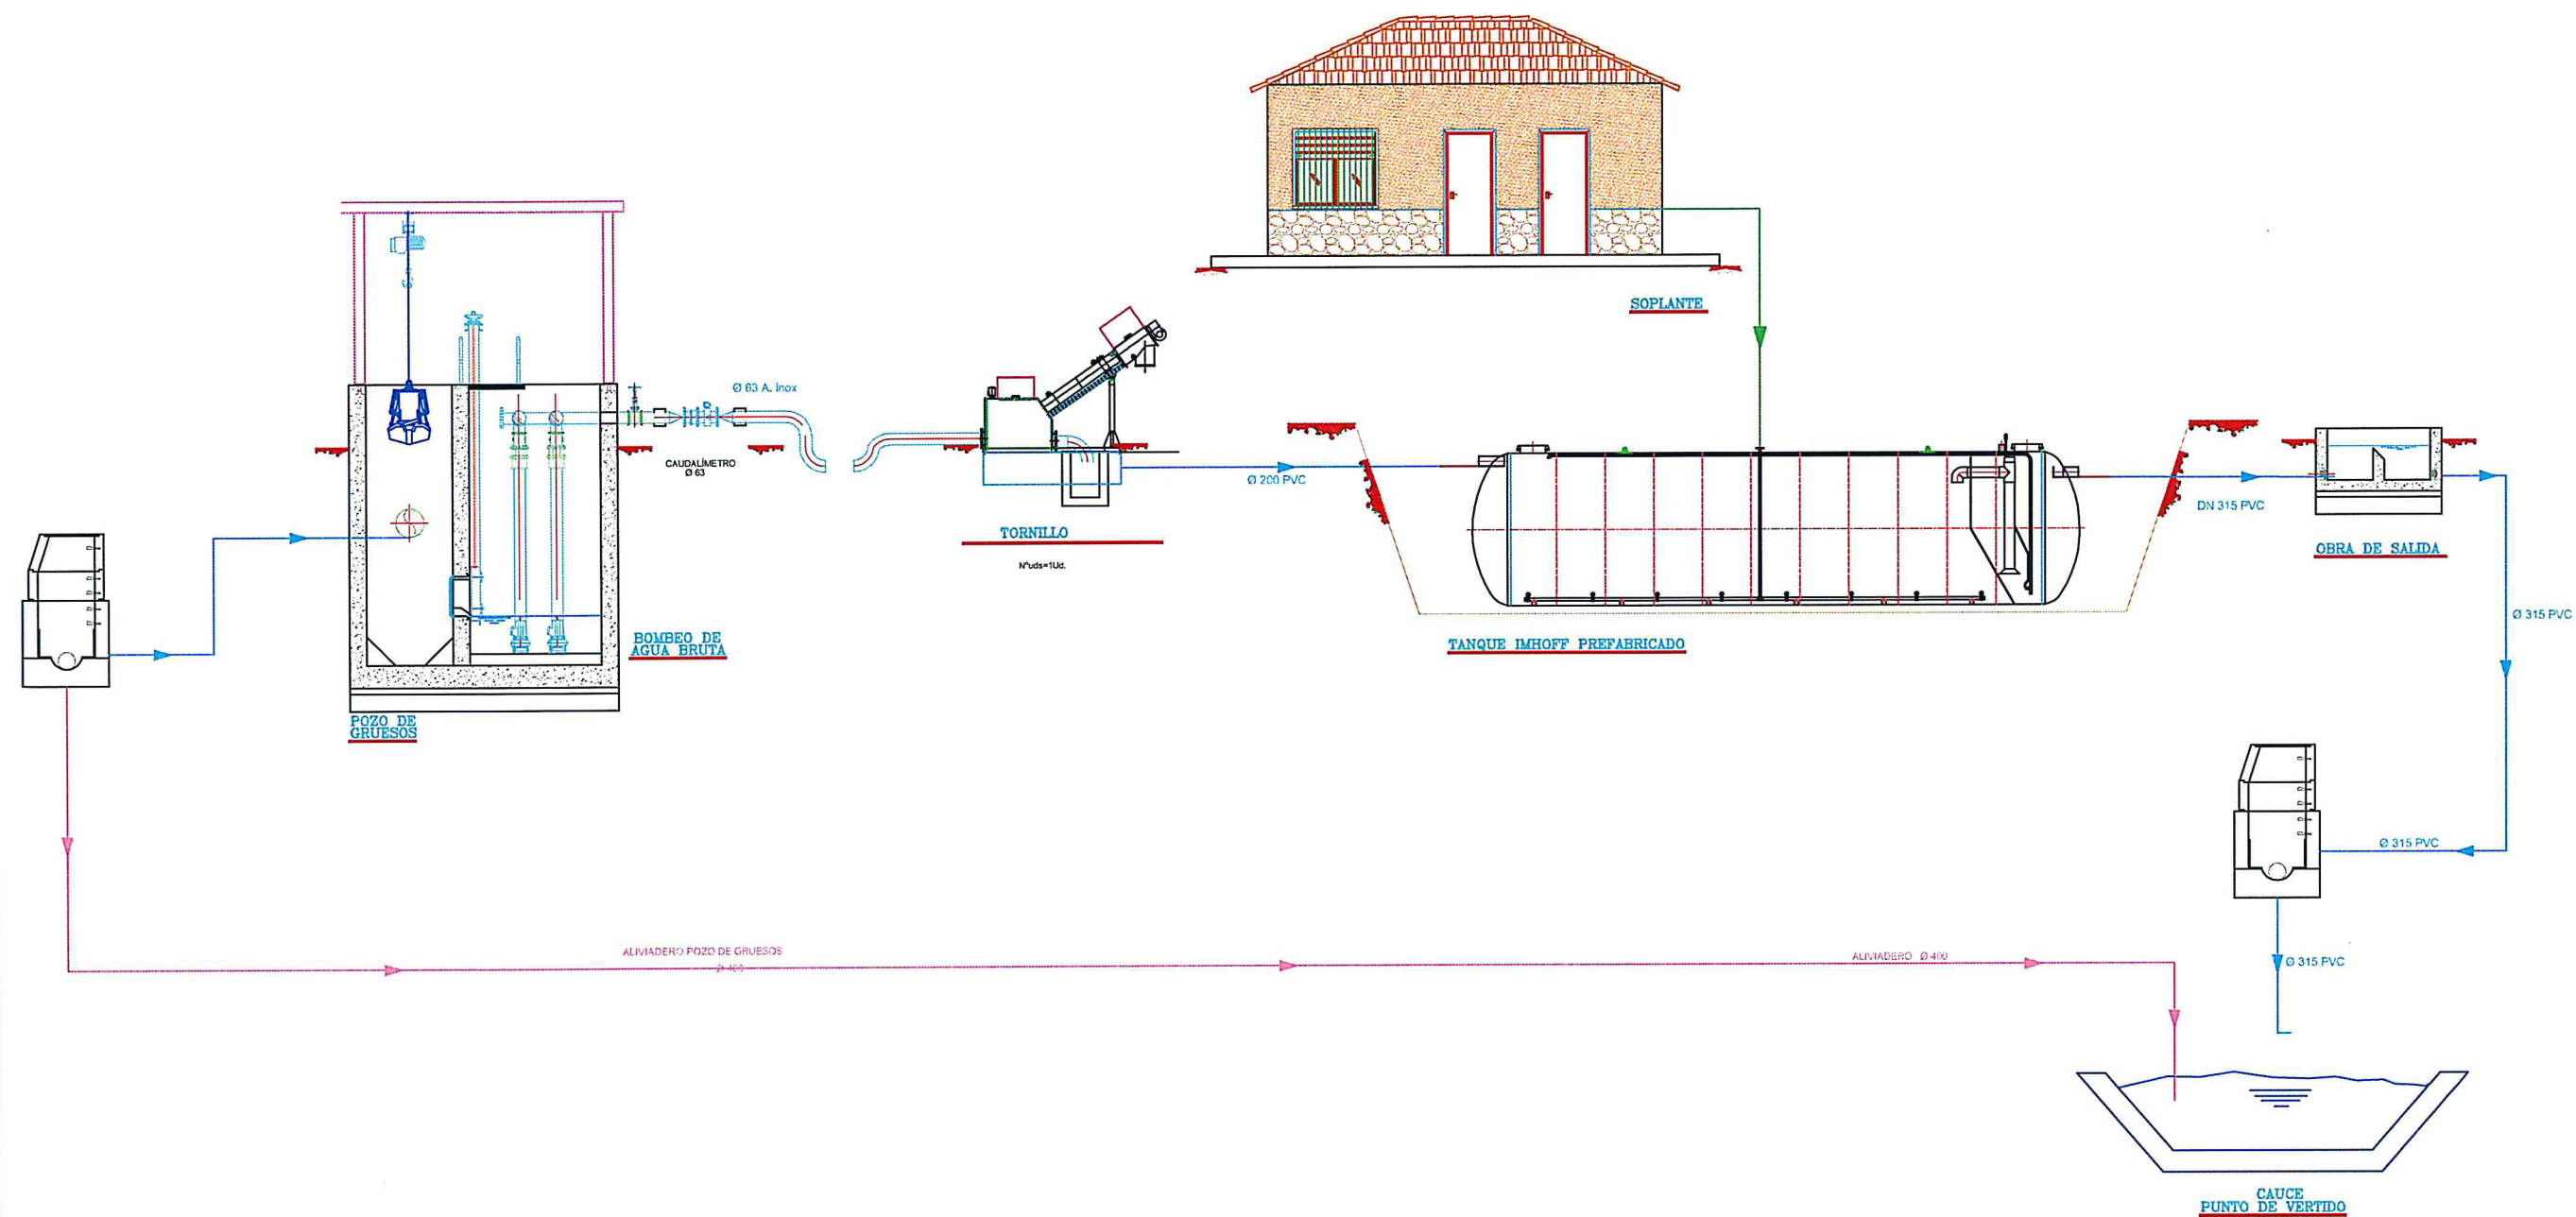



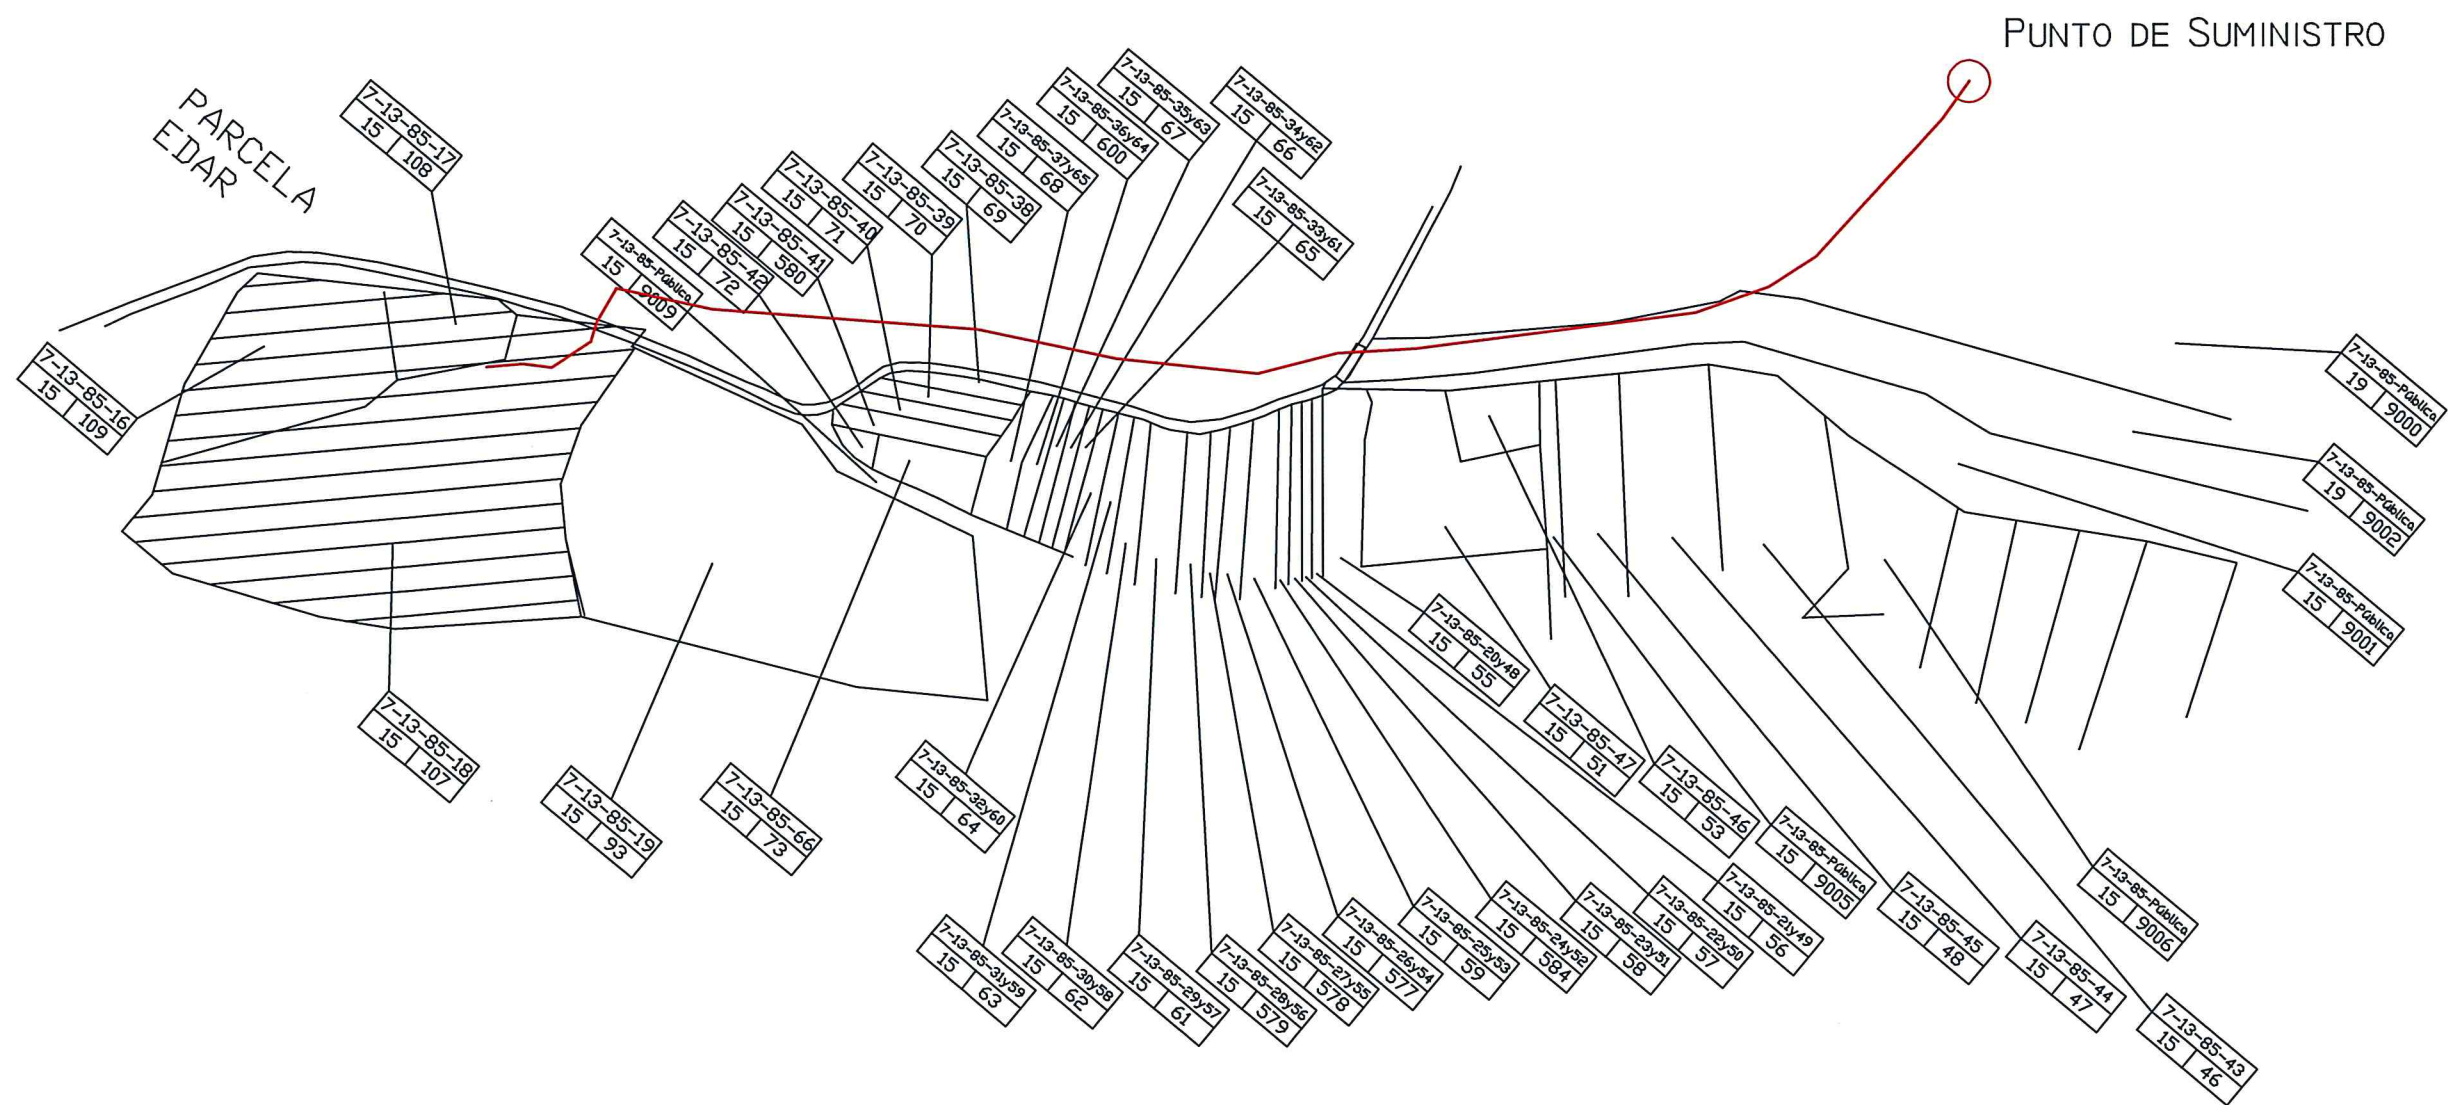

ESCALA 1:1500

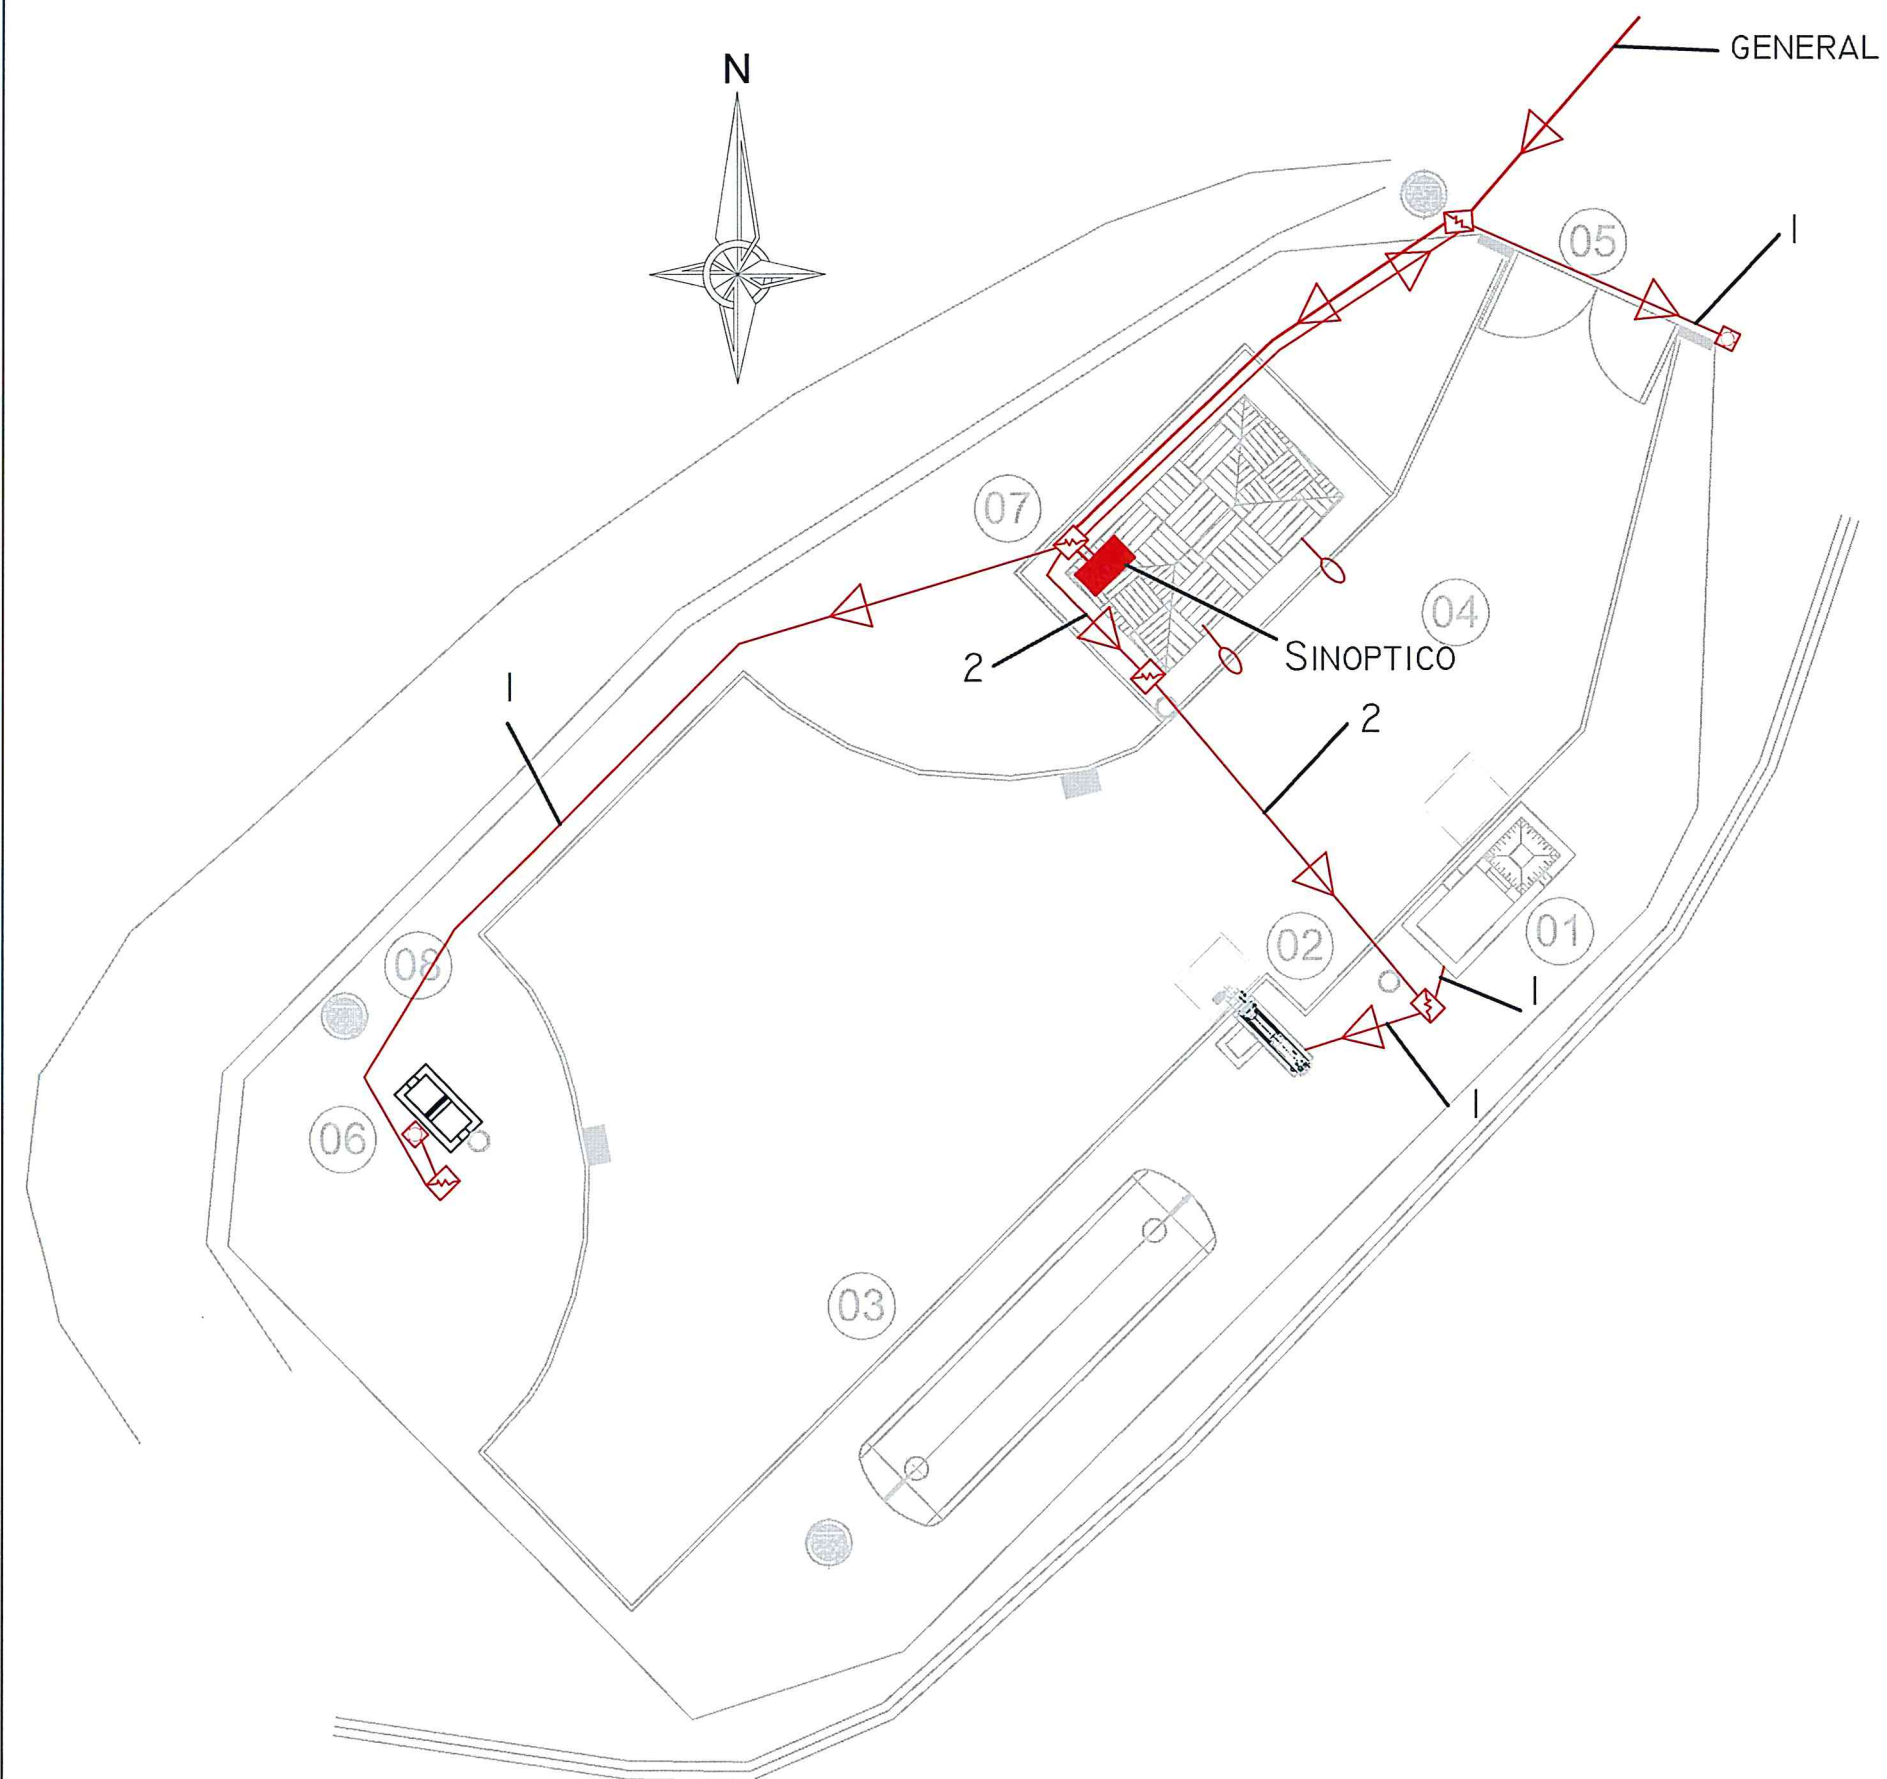

### LEYENDA

- 01. ARQUETA DE LLEGADA
- 02. TORNILLO TAMIZ
- 03. TANQUE IMHOFF
- 04. VIAL ACCESO
- 05. ACCESO A LA EDAR
- 06. FUENTE PRESENTACIÓN
- 07. CASETA DE CONTROL
- 08. POZO DE SALIDA

### SIMBOLOGÍA

- ARQUETA ELÉCTRICA
- BOCA DE RIEGO
- IMBORNAL
- FAROLA
- POZO
- CUNETA