



EMPLAZAMIENTO

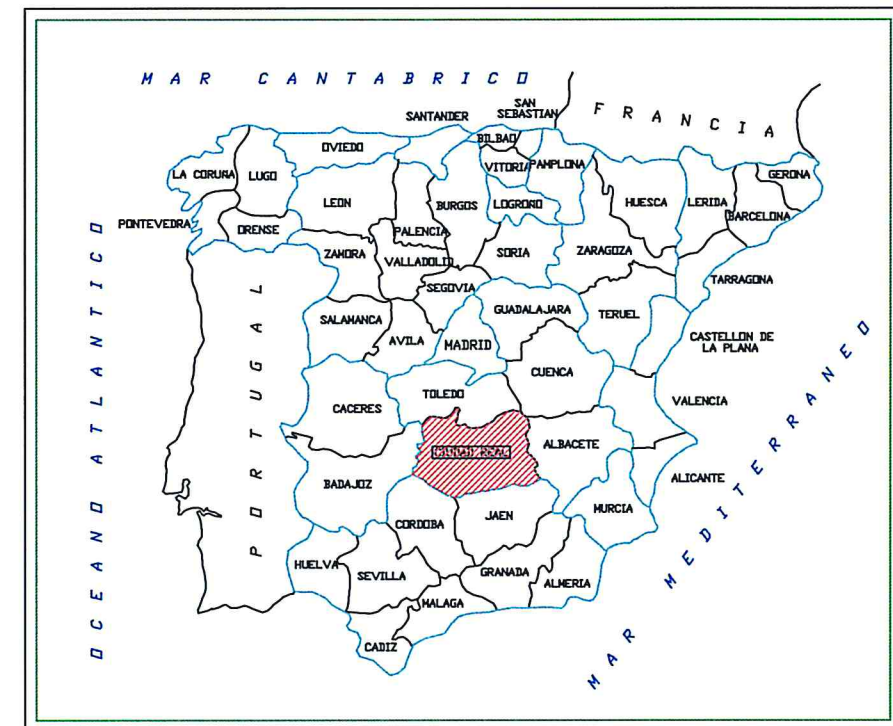

SITUACIÓN

PLANTA
ESCALA 1:1000
(COTAS EN m)

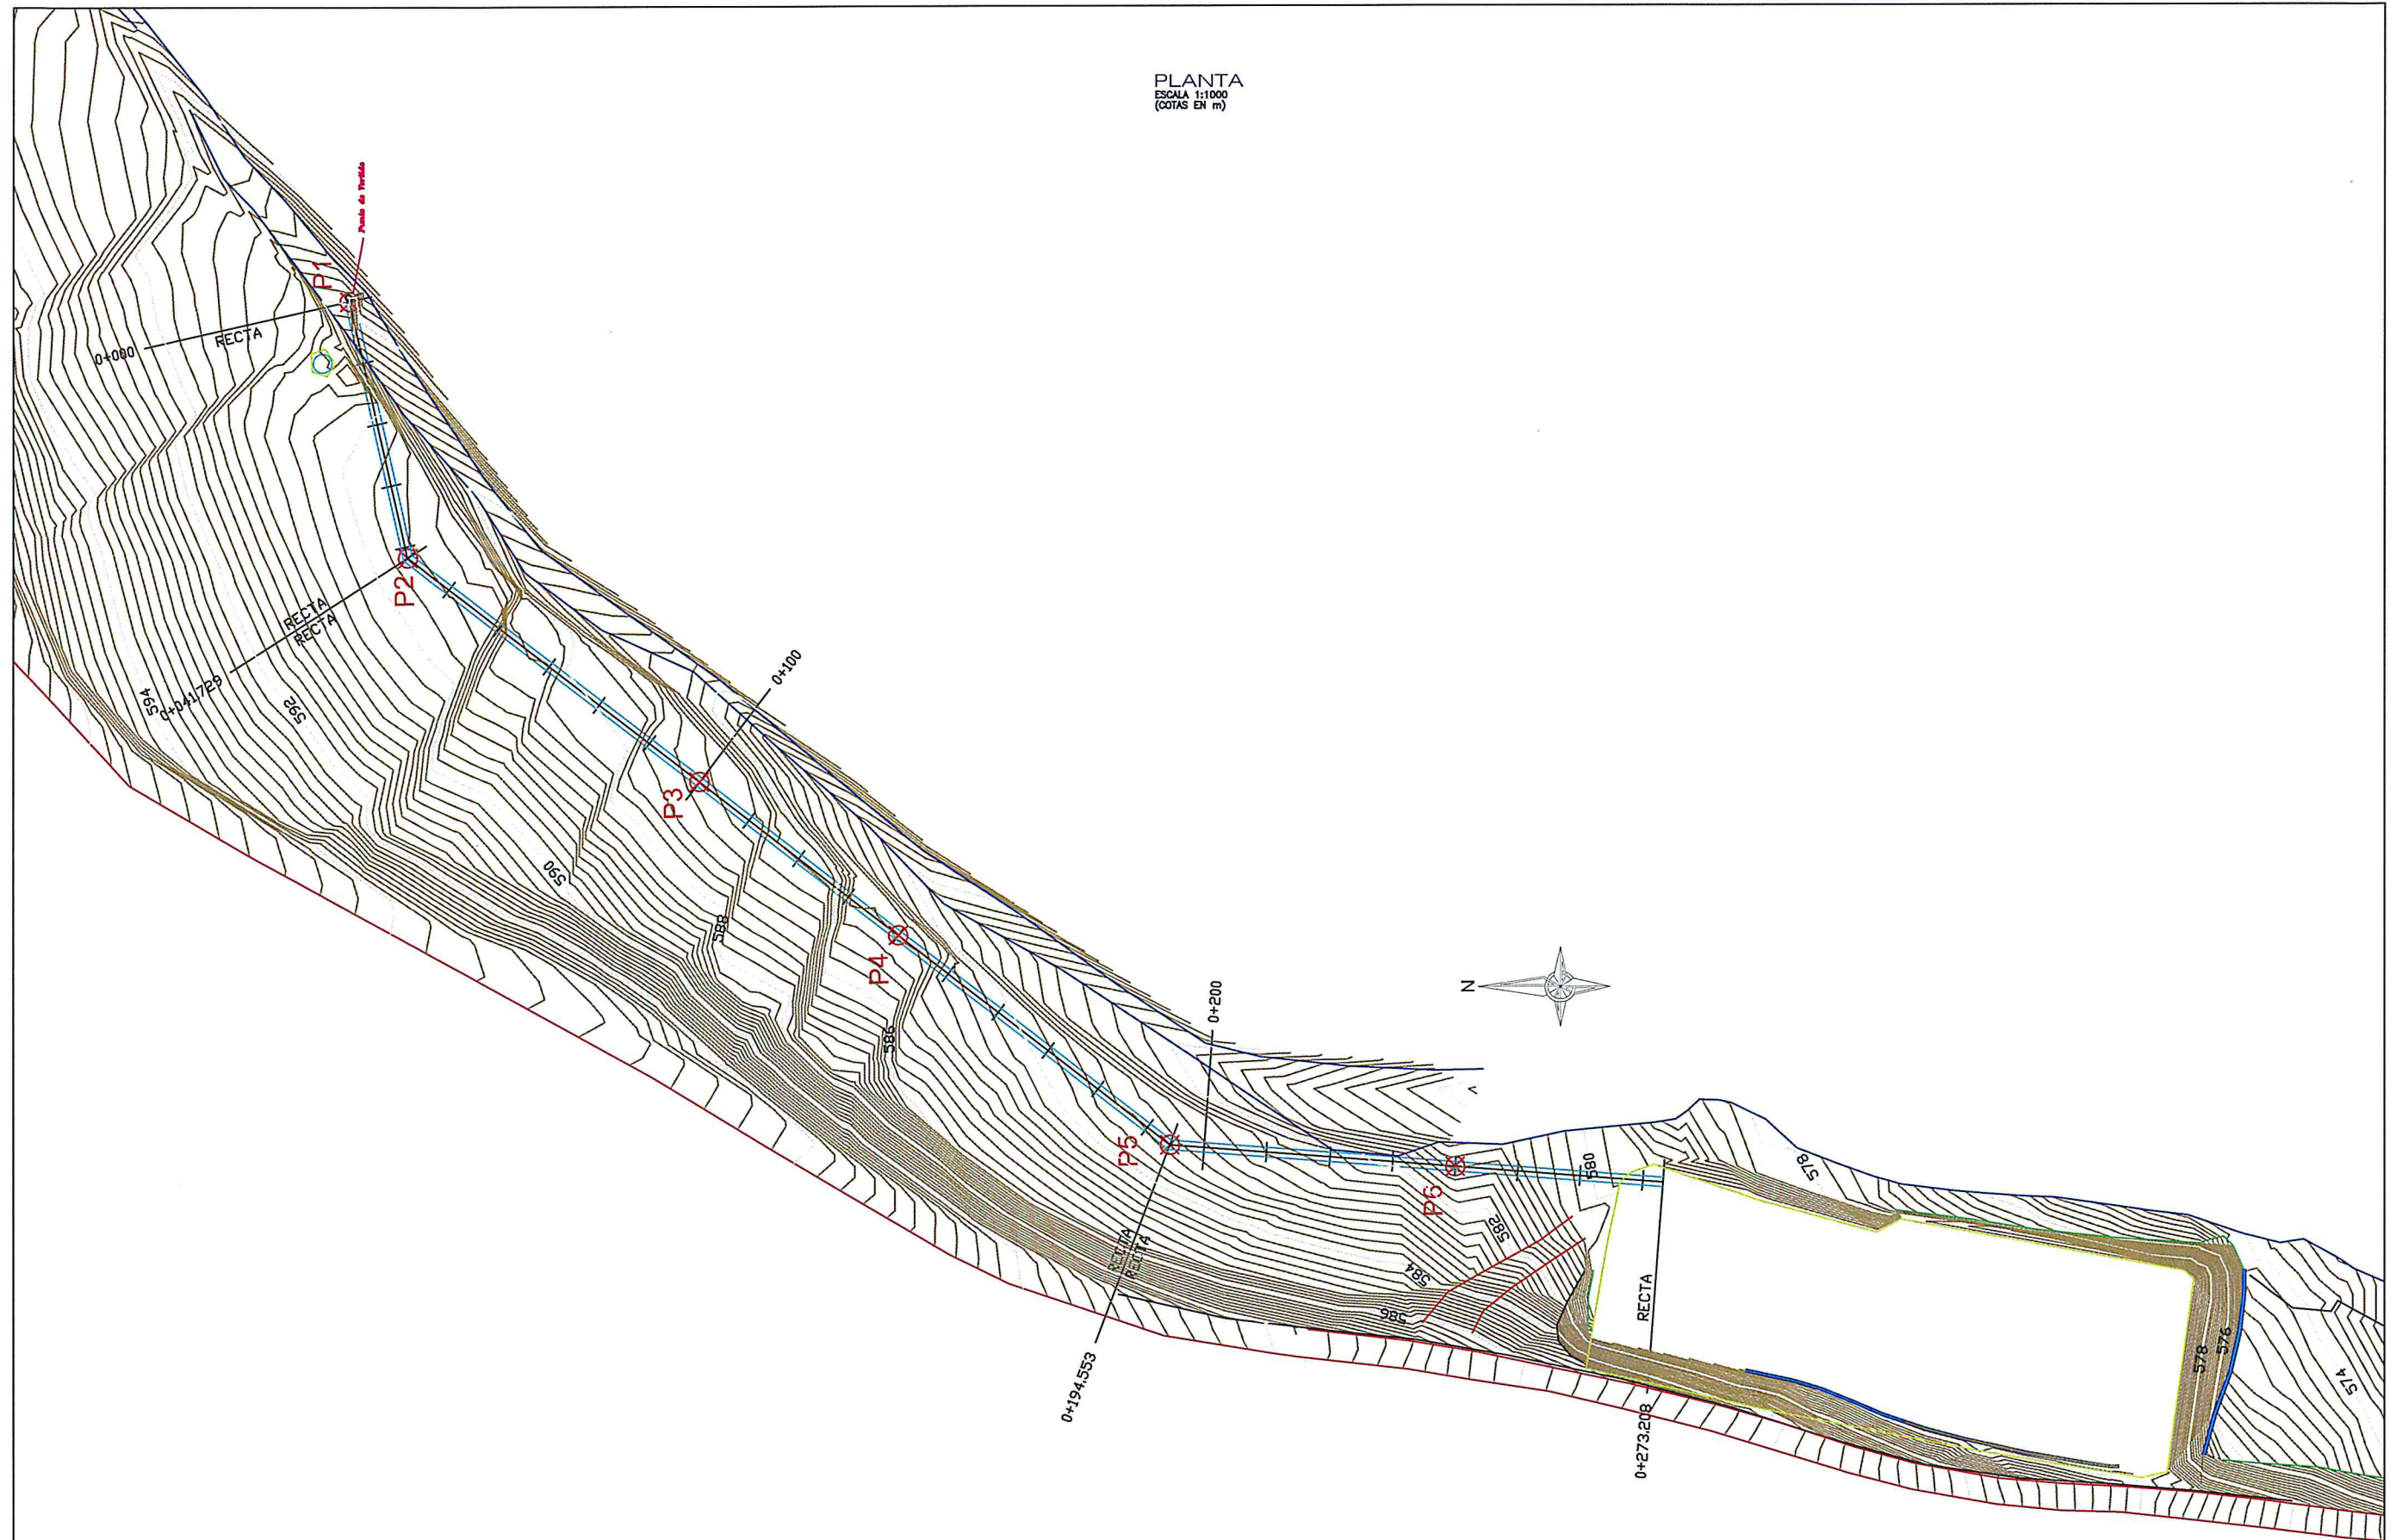


PLANTA
ESCALA 1:500
(COTAS EN m)


Cota Parcela: 580.00

	VIAL
	ACERA
	ZAHORRA
	GRAVA
	PLANTAS MACROFITAS
	ESCOLLERA

LEYENDA
01. CASETA DE CONTROL
02. ARQUETA DE LLEGADA
03. TORNILLO TAMIZ
04. IMHOFF
05. ARQUETA DE DISTRIBUCIÓN
06. BALSA DE MACROFITAS
07. ARQUETA DE RECIRCULACIÓN
08. VIAL DE ACCESO
09. ACCESO A LA EDAR
10. FUENTE PRESENTACIÓN
11. POZO DE SALIDA

SIMBOLOGÍA	
	ARQUETA ELÉCTRICA
	BOCA DE RIEGO
	IMBORNAL
	FAROLA
	POZO
	POZO DE FANGOS
	CUNETA
	BIONDA
	ARQUETA VENTURI
	VÁLVULA DE CIERRE
	MURO CONTENCIÓN
	TALANQUERA

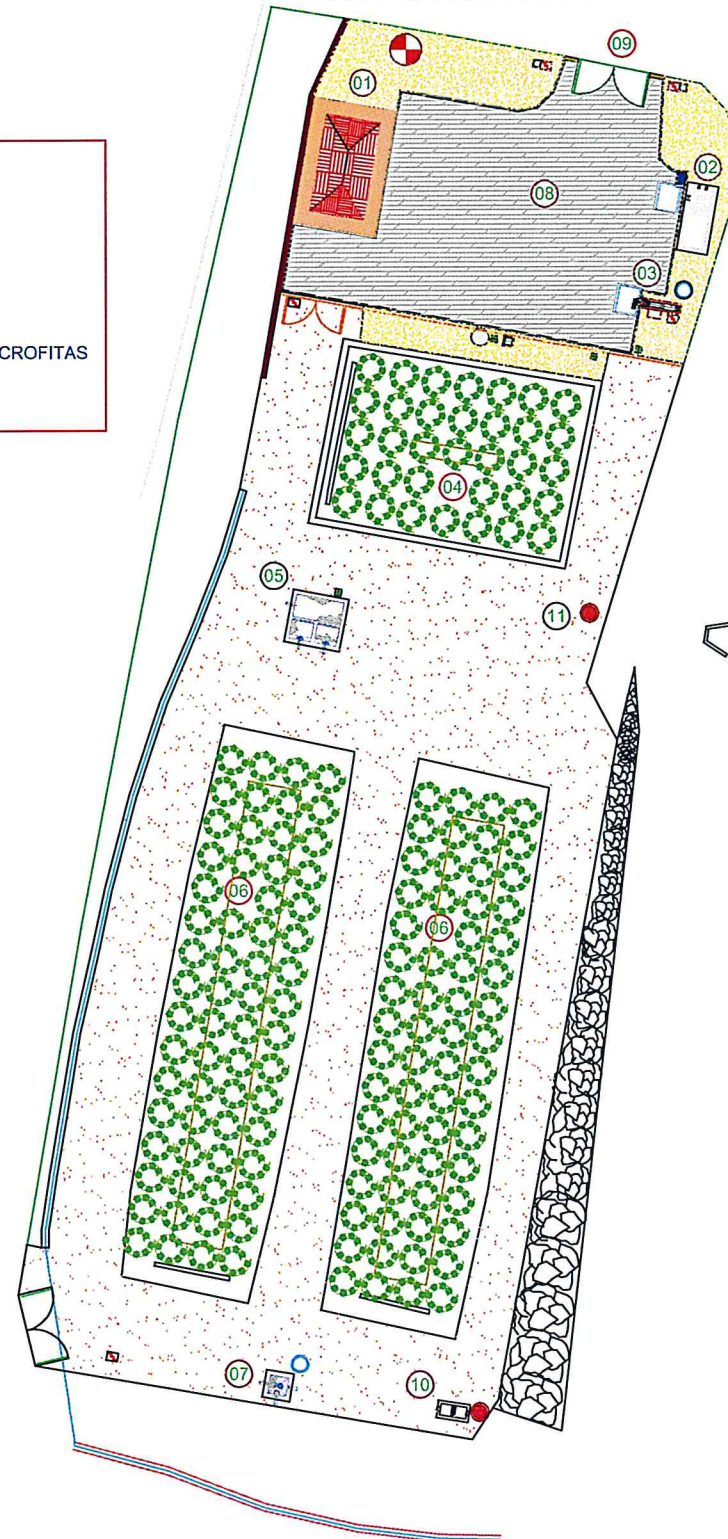


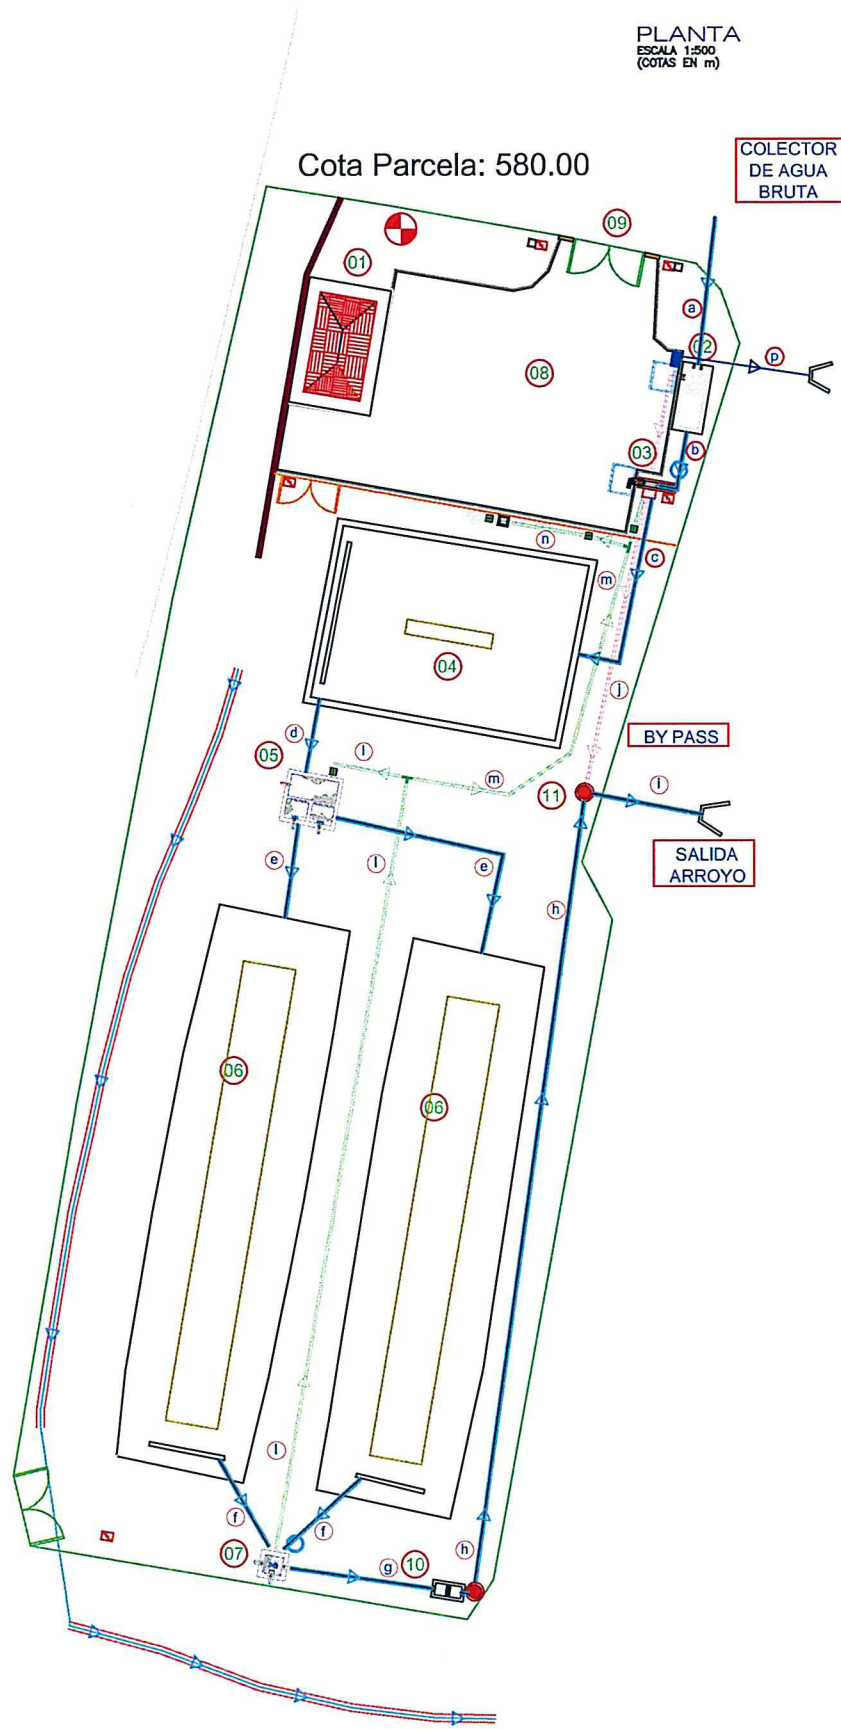


- LEYENDA
- 01. CASETA DE CONTROL
 - 02. ARQUETA DE LLEGADA
 - 03. TORNILLO TAMIZ
 - 04. IMHOFF
 - 05. ARQUETA DE DISTRIBUCIÓN
 - 06. BALSA DE MACROFITAS
 - 07. ARQUETA DE RECIRCULACIÓN
 - 08. VIAL DE ACCESO
 - 09. ACCESO A LA EDAR
 - 10. FUENTE PRESENTACIÓN
 - 11. POZO DE SALIDA

- SIMBOLOGÍA
- ARQUETA ELÉCTRICA
 - BOCA DE RIEGO
 - IMBORNAL
 - FAROLA
 - POZO
 - POZO DE FANGOS
 - CUNETETA
 - BIONDA
 - ARQUETA VENTURI
 - VÁLVULA DE CIERRE
 - MURO CONTENCIÓN
 - TALANQUERA


LEYENDA			LINEA DE AGUA
Nº	Ø	MATERIAL	DESIGNACIÓN
a	400	P.V.C.	COLECTOR DE LLEGADA AGUA BRUTA
b	100	A. INOX	AGUA BOMBADA A PRETRATAMIENTO
c	200	P.V.C.	AGUA PRETRATADA A TANQUE IMHOFF
d	200	P.V.C.	AGUA DECANTADA A ARQUETA DE DISTRIBUCIÓN
e	200	P.V.C.	DE ARQUETA DE DISTRIBUCION A BALSAS MACROFITAS
f	200	P.V.C.	DE BALSAS MACROFITAS A ARQUETA DE RECIRCULACION
g	315	P.V.C.	DE ARQUETA DE RECIRCULACION A FUENTE DE PRESENTACIÓN
h	315	P.V.C.	DE FUENTE DE PRESENTACIÓN A POZO DE SALIDA
i	400	P.V.C.	SALIDA DE AGUA A CAUCE
LEYENDA			LINEA DE BY-PASS
Nº	Ø	MATERIAL	DESIGNACIÓN
j	400	P.V.C.	BY-PASS GENERAL
LEYENDA			LINEA DE RECIRCULACIÓN
Nº	Ø	MATERIAL	DESIGNACIÓN
l	75	PE	BOMBEO DE RECIRCULACIÓN A ARQUETA DE REPARTO
m	75	PE	BOMBEO DE RECIRCULACIÓN A ARQ DE RECOGIDA PRETRAT.
n	75	PE	BOMBEO DE RECIRCULACIÓN A TANQUE DCD POR VENTURI
LEYENDA			LINEA DE FANGOS
Nº	Ø	MATERIAL	DESIGNACIÓN
	250	P.V.C.	TUBERÍA SUCCIÓN FANGOS (en tanque Imhoff)
LEYENDA			PLUVIALES
Nº	Ø	MATERIAL	DESIGNACIÓN
p	200	P.V.C.	DESAGÜE PLUVIALES

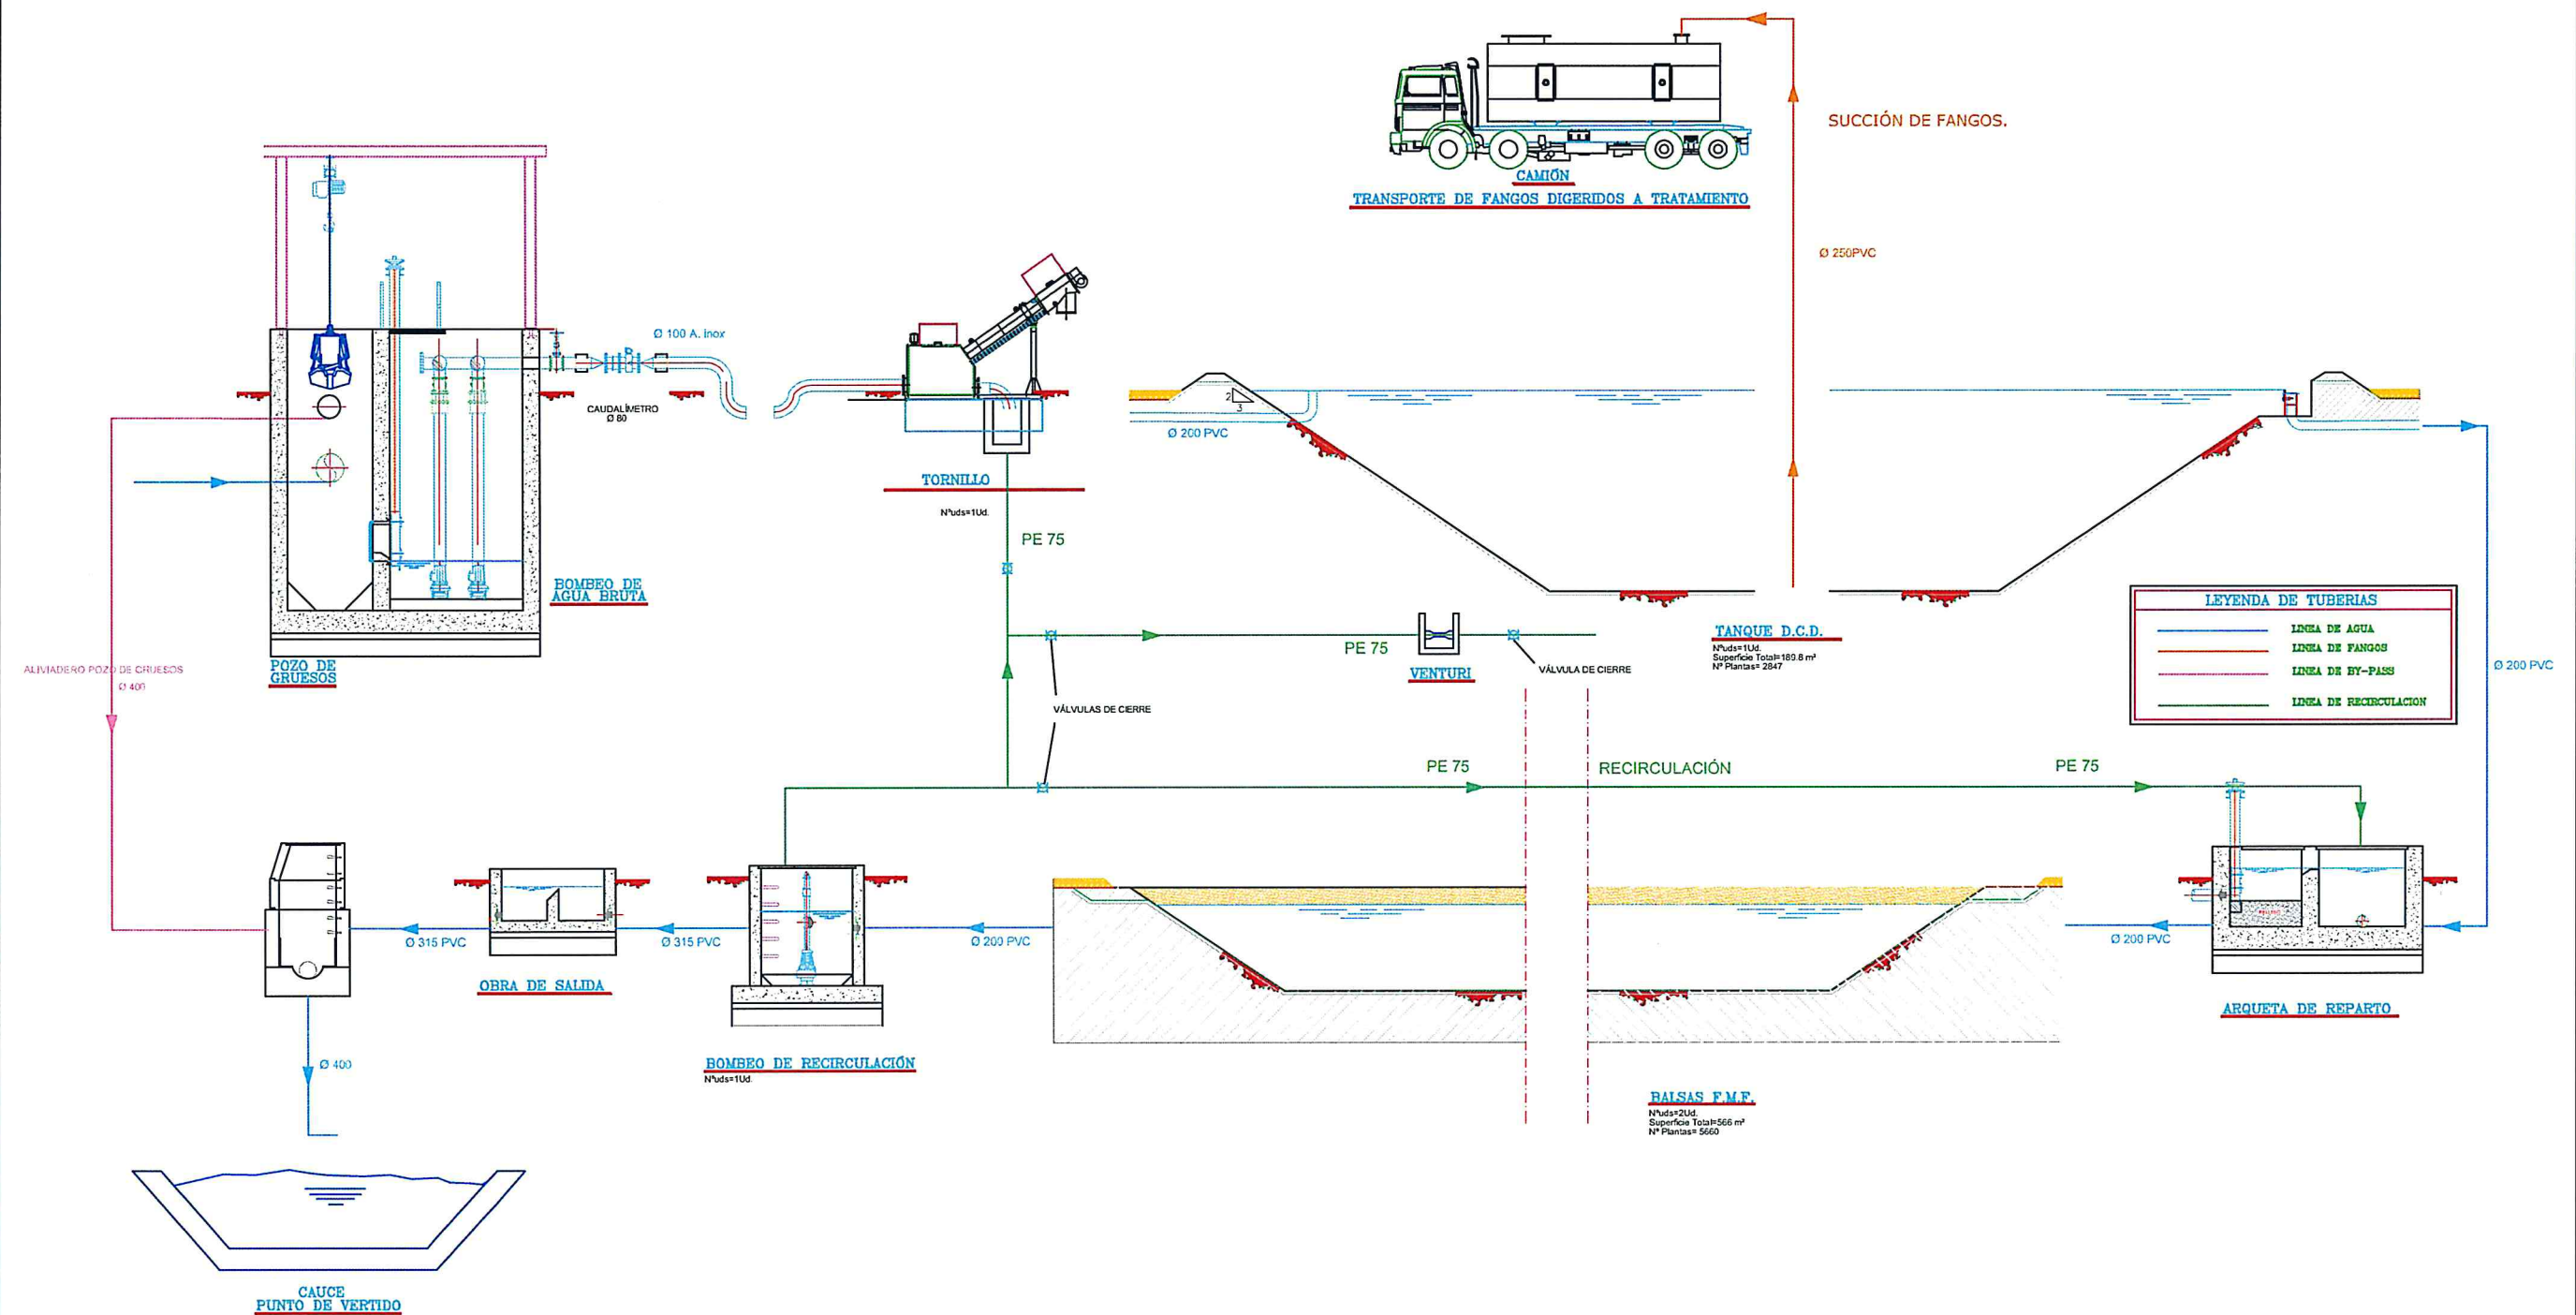


TUBOS PROTECTORES:
TUBOS DE POLIETILENO DE ALTA DENSIDAD DE DOBLE PARED,
SIENDO LA INTERIOR LISA Y LA EXTERIOR CORRUGADA.
RESPONDE A LA NORMA UNE-EN-50086-2-4

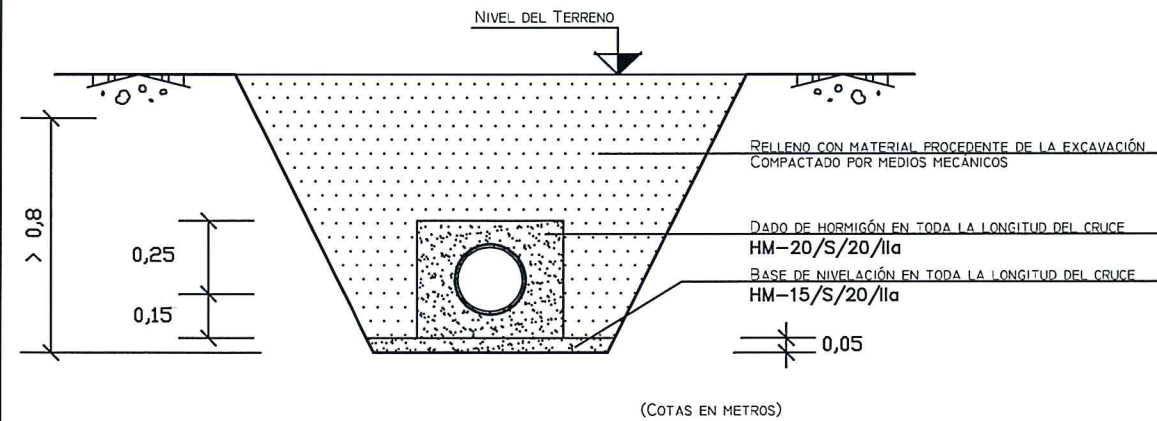


SECCIÓN CRUCE DE CAMINOS
ESCALA 1/25

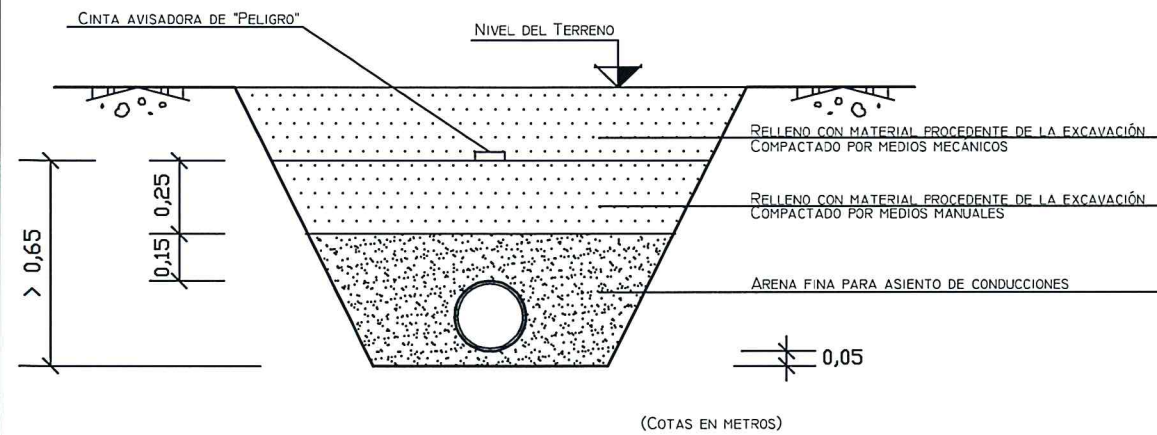

SECCIÓN TÍPICA DE ZANJA
ESCALA 1/25

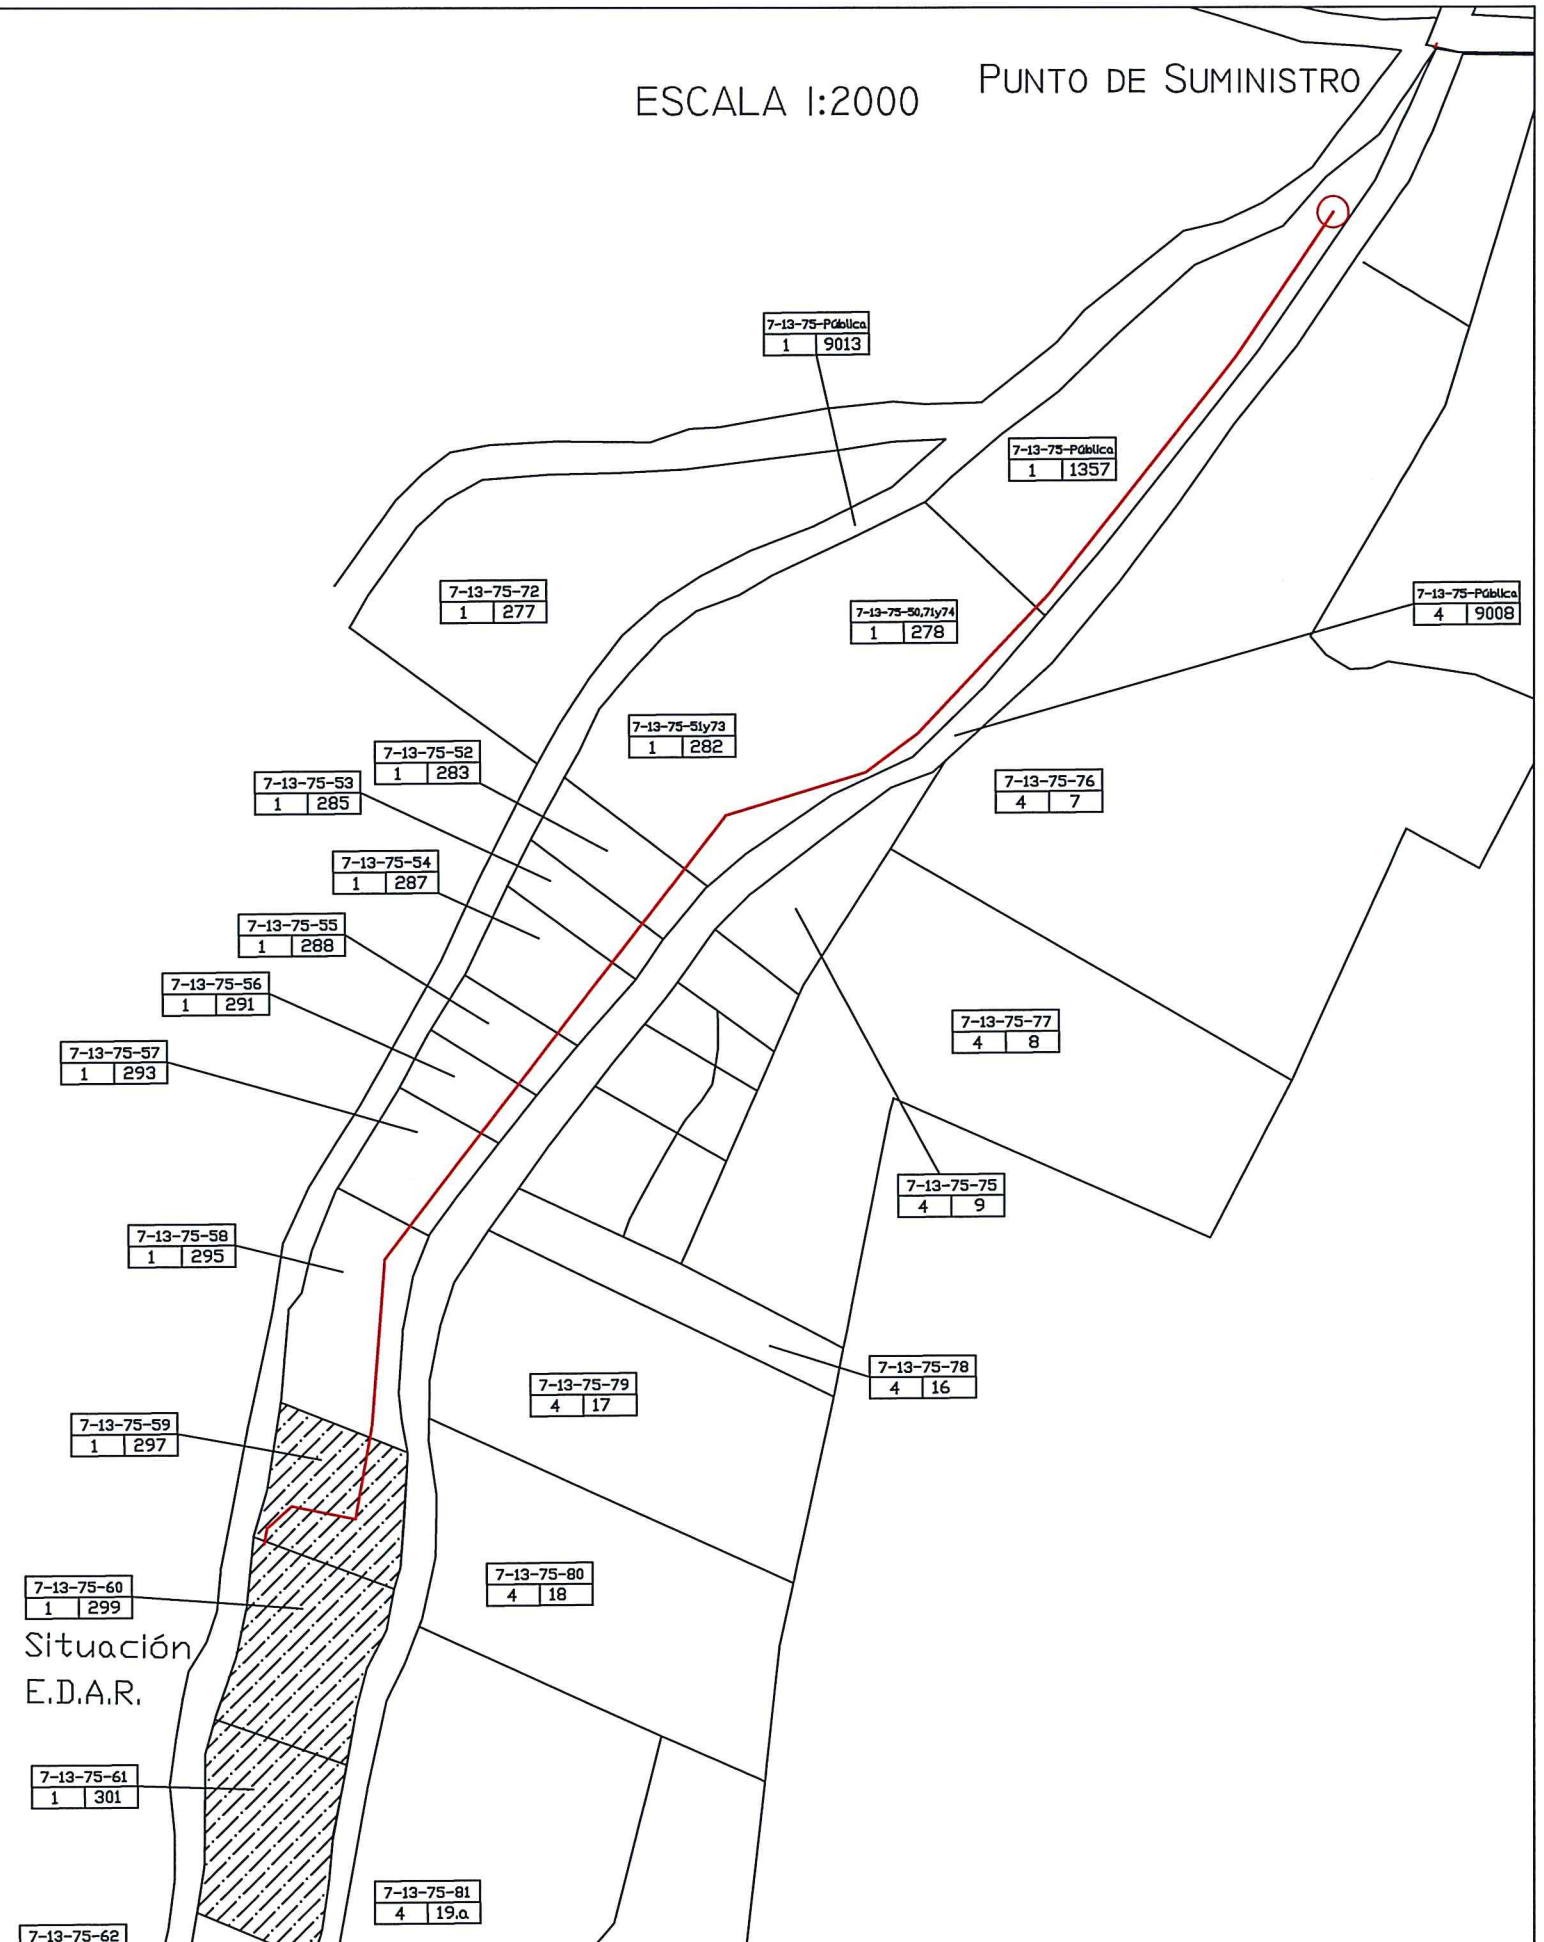

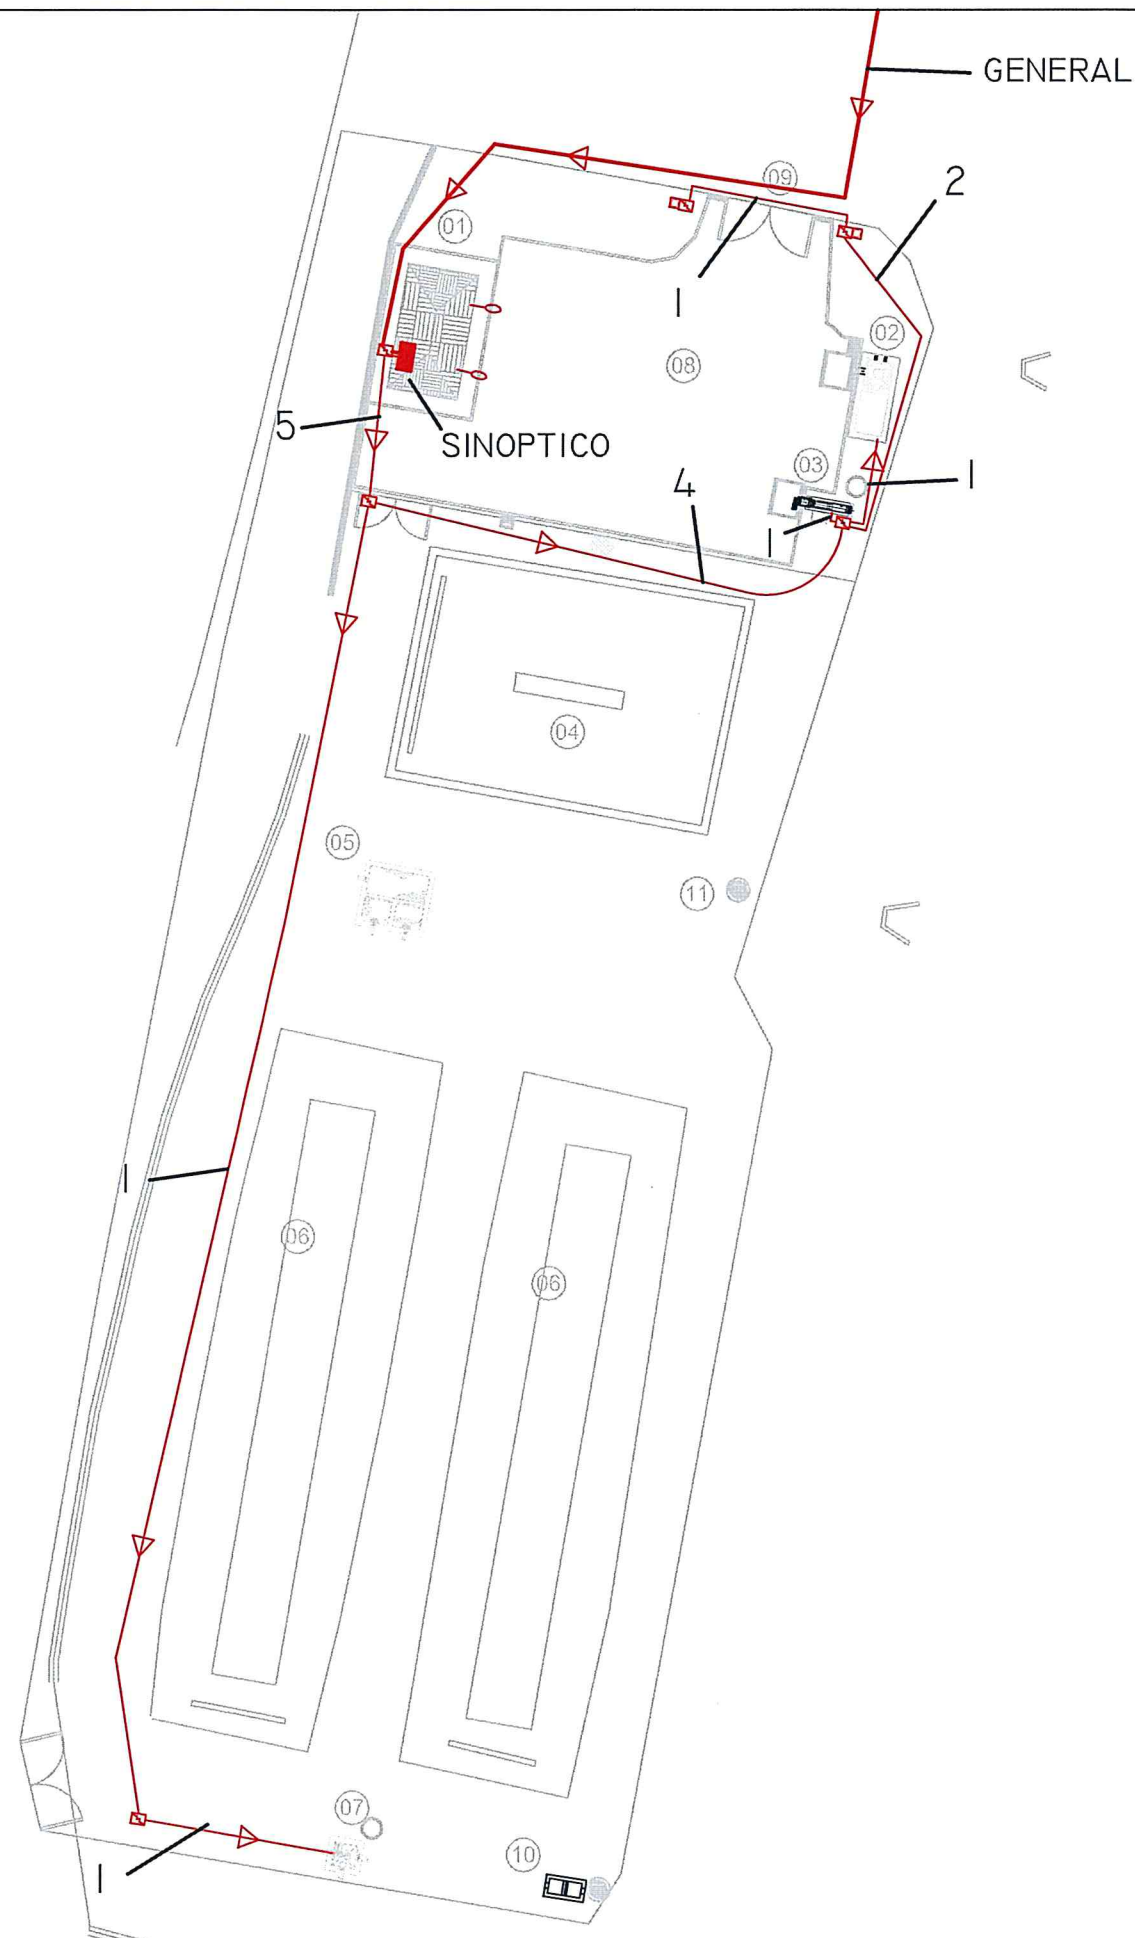

LEYENDA
01. CASETA DE CONTROL
02. ARQUETA DE LLEGADA
03. TORNILLO TAMIZ
04. IMHOFF
05. ARQUETA DE DISTRIBUCIÓN
06. BALSA DE MACROFITAS
07. ARQUETA DE RECIRCULACIÓN
08. VIAL DE ACCESO
09. ACCESO A LA EDAR
10. FUENTE PRESENTACIÓN
11. POZO DE SALIDA

SIMBOLOGÍA
ARQUETA ELÉCTRICA
BOCA DE RIEGO
IMBORNAL
FAROLA
POZO
POZO DE FANGOS
CUNETA
BIONDA
ARQUETA VENTURI
VÁLVULA DE CIERRE
MURO CONTENCIÓN
TALANQUERA

LEYENDA
Luminaria 125 W VMCC c/brazo
Luminaria 125 W VMCC b/culo
Canalización eléctrica