




PLANTA
ESCALA 1:300

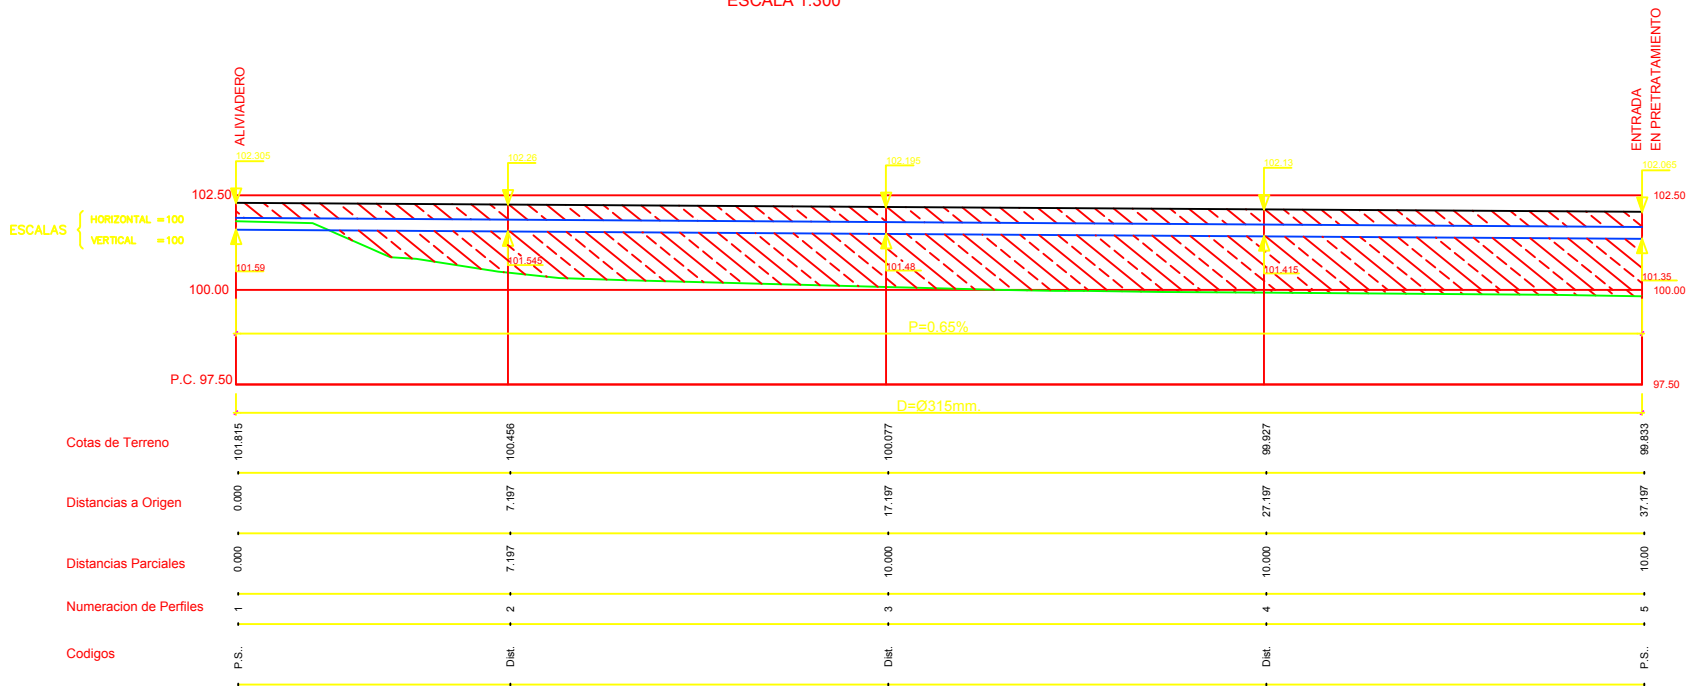


COLECTOR DE LLEGADA
ESCALA 1:100

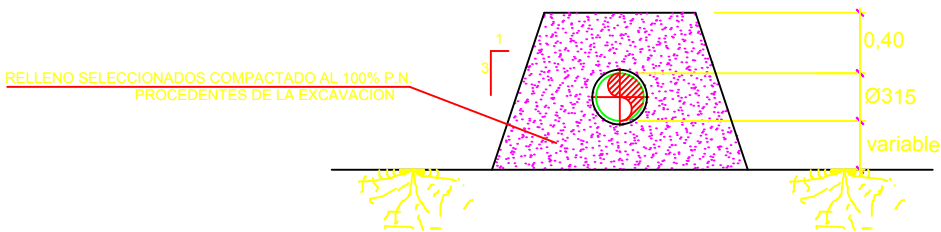

ZANJA TIPO
ESCALA 1:25

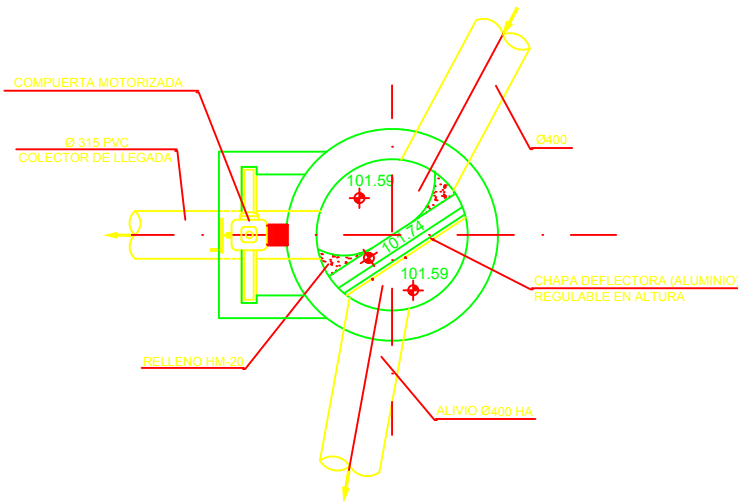

ALIVIADERO DE LLEGADA

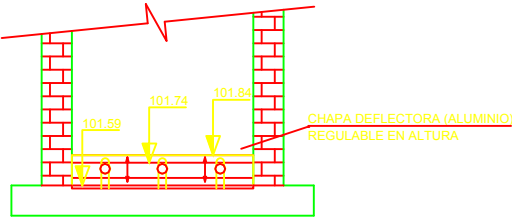

SECCION TIPO
(POZO DE REGISTRO - ALIVIADERO)

ALIVIADERO DE LLEGADA
ESCALA 1:25



