


EMPLAZAMIENTO  
ESCALA 1: 400.000

		JUNTA DE COMUNIDADES DE Castilla-La Mancha		CONSEJERIA DE OBRAS PUBLICAS	
					
ASISTENCIA TECNICA: PROYECTO MODIFICADO N° 1 DEL DE CONSTRUCCION DE LAS E.D.A.R. DE YESTE, MOLINICOS, LETUR, ELCHE DE LA SIERRA, SOCOVOS (EMBALSE DE FUENSANTA Y CENAJÓ) Y NERPIO E.D.A.R. ELCHE DE LA SIERRA					
PLANO:			ESCALA:		N° DE PLANO:
FORMATO ORIGINAL: DIN-A1			1: 400.000		PG-01
PLANTAS GENERALES SITUACION GENERAL			HOJA 1 DE 1		
ONDEO DEGREMONT		AZVI	ING° DIRECTOR DEL PROYECTO:	FECHA:	SUSTITUYE
UTE ELCHE DE LA SIERRA		SANTIAGO MONTES ROMERO		DICIEMBRE 2004	SUSTITUIDO POR

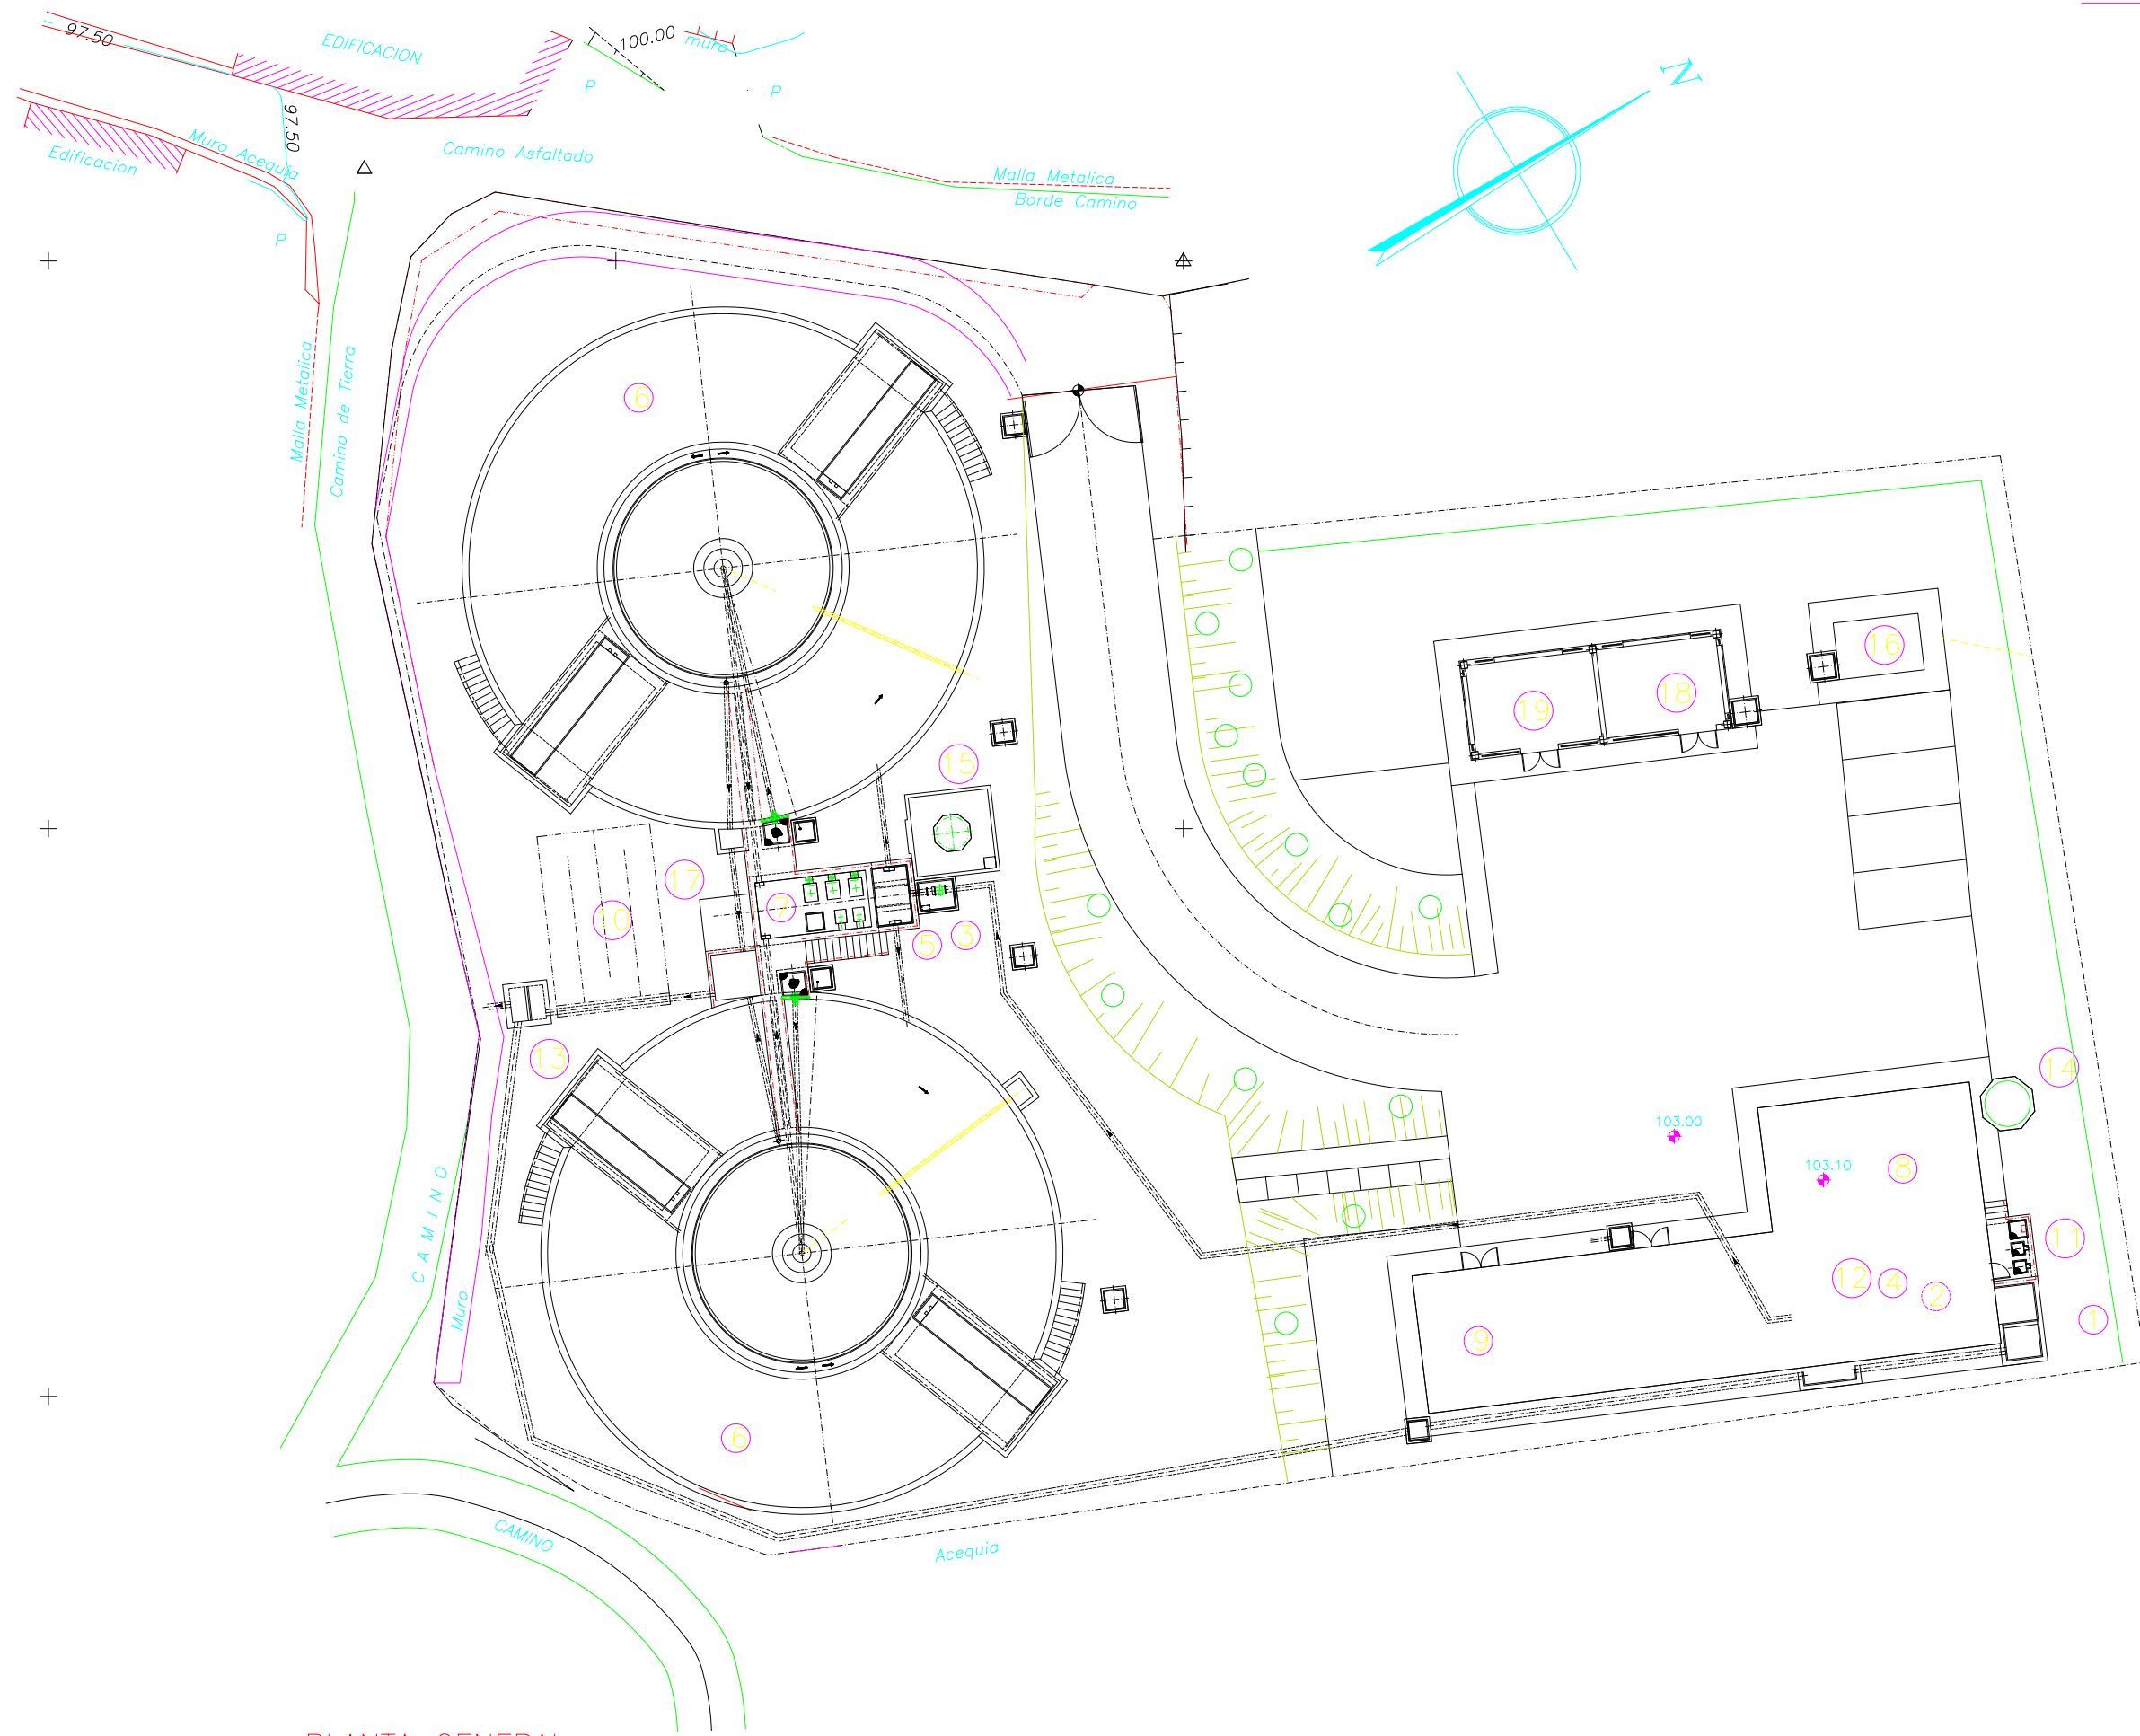

LEYENDA:


- 1 OBRA DE LLEGADA Y ALIVIADERO DE SEGURIDAD
- 2 DESBASTE
- 3 MEDICION Y REGULACION DE CAUDAL
- 4 DESARENADOR
- 5 ARQUETA DE REPARTO
- 6 REACTOR-DECANTADOR
- 7 ARQUETA RECIRCULACION DE FANGO Y BOMBEO DE FANGOS EN EXCESO
- 8 EDIFICIO INDUSTRIAL
- 9 EDIFICIO DE CONTROL
- 10 POSIBLE CLORACION FUTURA
- 11 POZO DE ACHIQUE
- 12 ARQUETA DE FLOTANTES
- 13 ARQUETA DE SALIDA
- 14 TRATAMIENTO DE OLORES
- 15 DOSIFICACION CLORURO FERRICO
- 16 CENTRO DE TRANSFORMACION
- 17 GRUPO DE PRESION AGUA DE SERVICIOS
- 18 TALLER
- 19 LABORATORIO



PLANOS DE REFERENCIA :

PLANO RED DE TUBERIAS ENTERRADAS VER PL. EQ-06  
PLANO CANALIZACIONES ELECTRICAS VER PL. EQ-07  
PLANO ARQUETAS Y CANALIZACIONES ELECTRICAS VER PL. EQ-08  
PLANO EDIFICIO INDUSTRIAL VER PL. EQ-09  
PLANO REACTOR - DECANTADOR VER PL. EQ-11

PLANTA GENERAL

		CONSEJERIA DE OBRAS PUBLICAS	
		C:\MODELCH DE LA SIERRA\AZVI\Azvi1.jpg	
TITULO: PROYECTO MODIFICADO N1 * DEL DE CONSTRUCCION DE LAS E.D.A.R. DE YESTE, MOLINICOS, LETUR, ELCHE DE LA SIERRA, SOCOVOS Y NERPIO (EMBALSE DE FUENSANTA Y CENAJO) E.D.A.R. ELCHE DE LA SIERRA			
PLANO: IMPLANTACIÓN GENERAL		ESCALA: 1 : 150	Nº DE PLANO: EQ-05 HOJA 1 DE 1
DEGREMONT UTE ELCHE DE LA SIERRA	AZVI 	ING. DIRECTOR DEL PROYECTO SANTIAGO MONTES ROMERO	FECHA: DICIEMBRE 2004 Nº O: E601002M

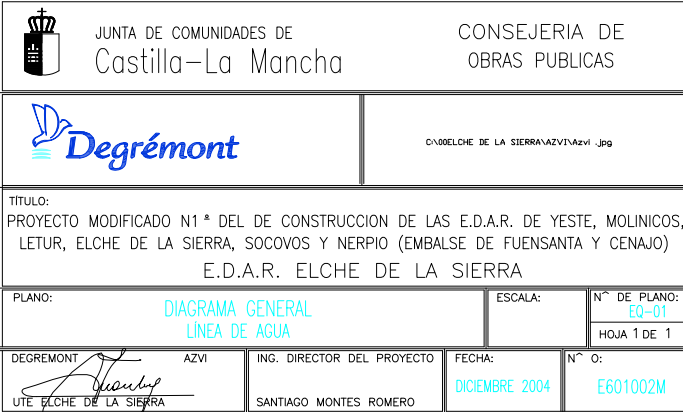


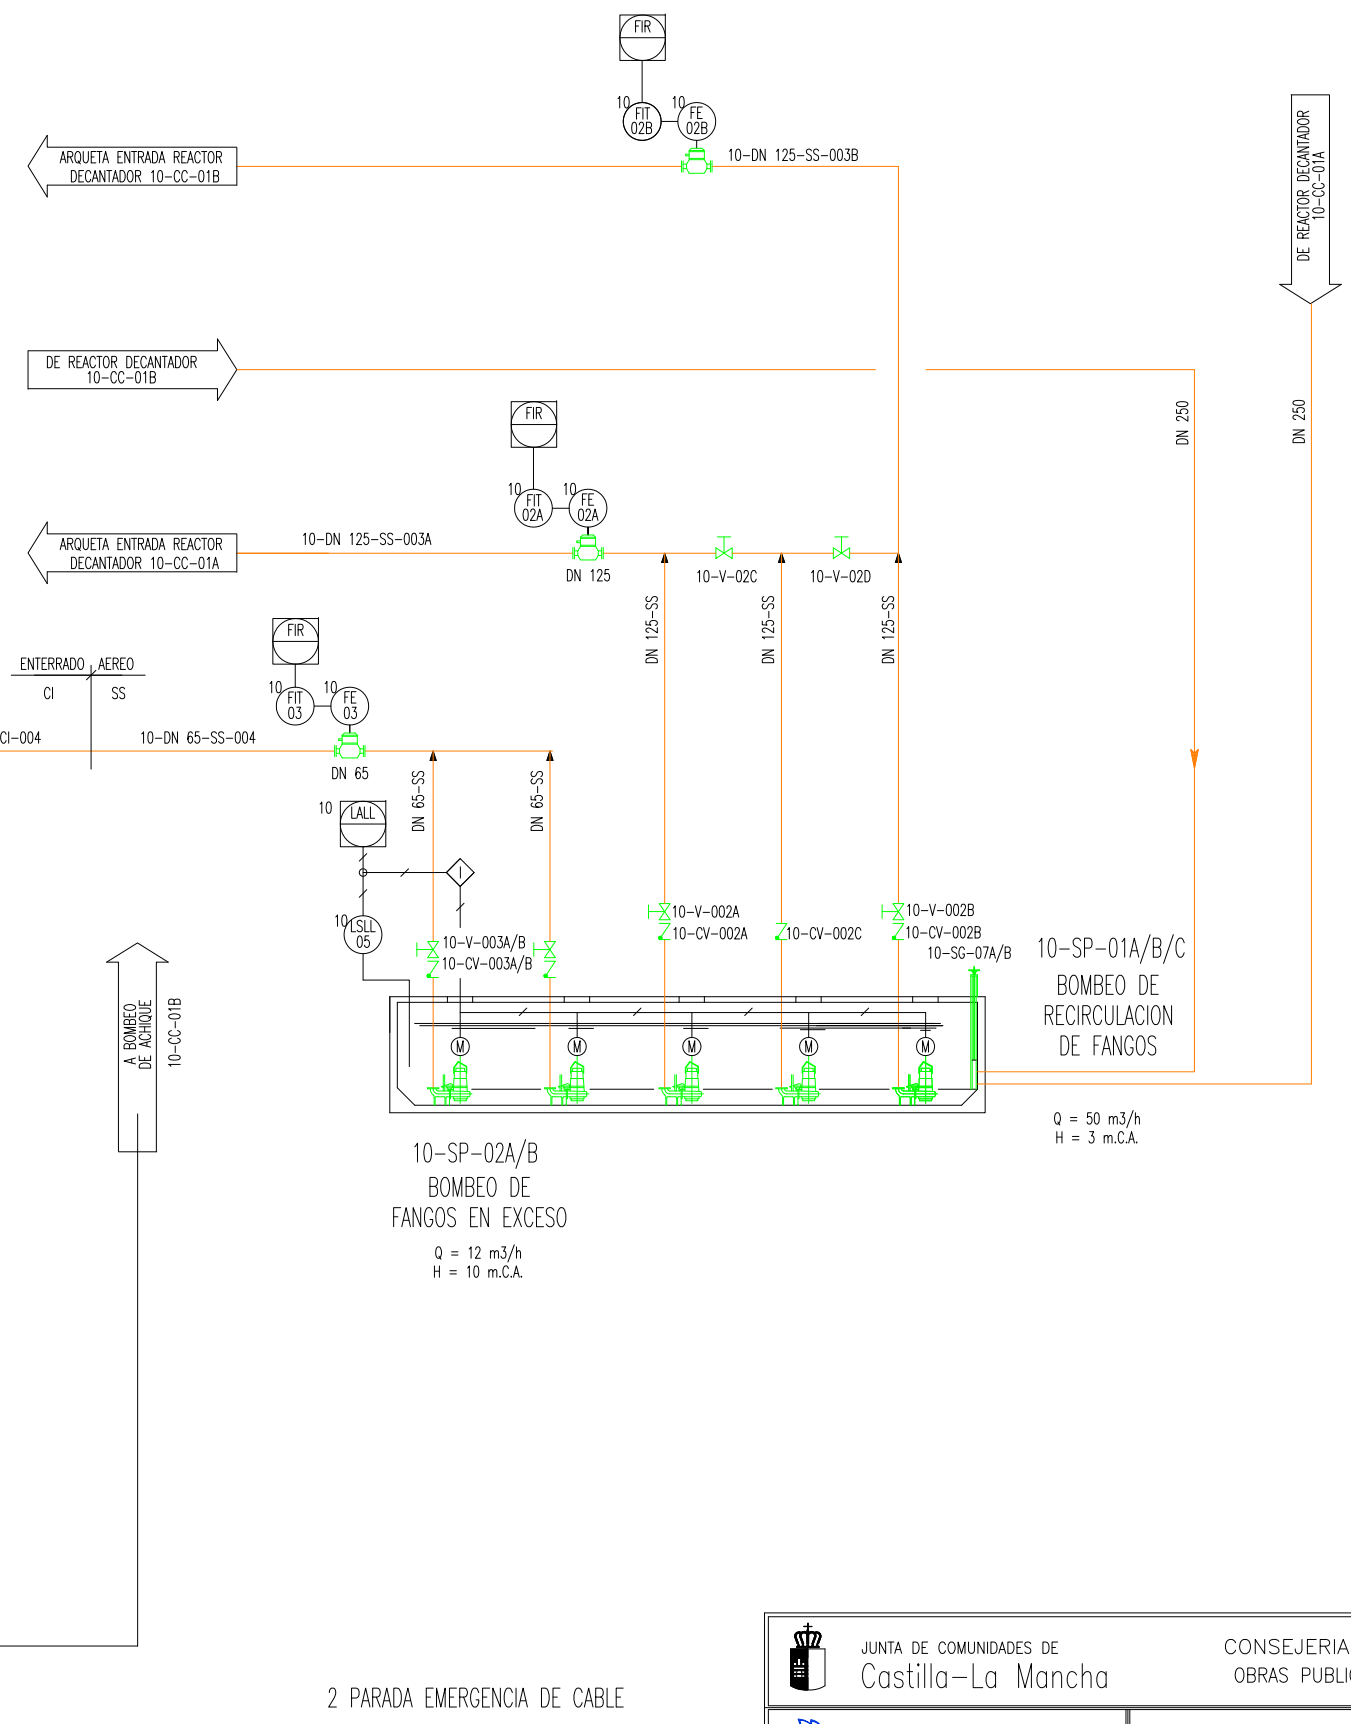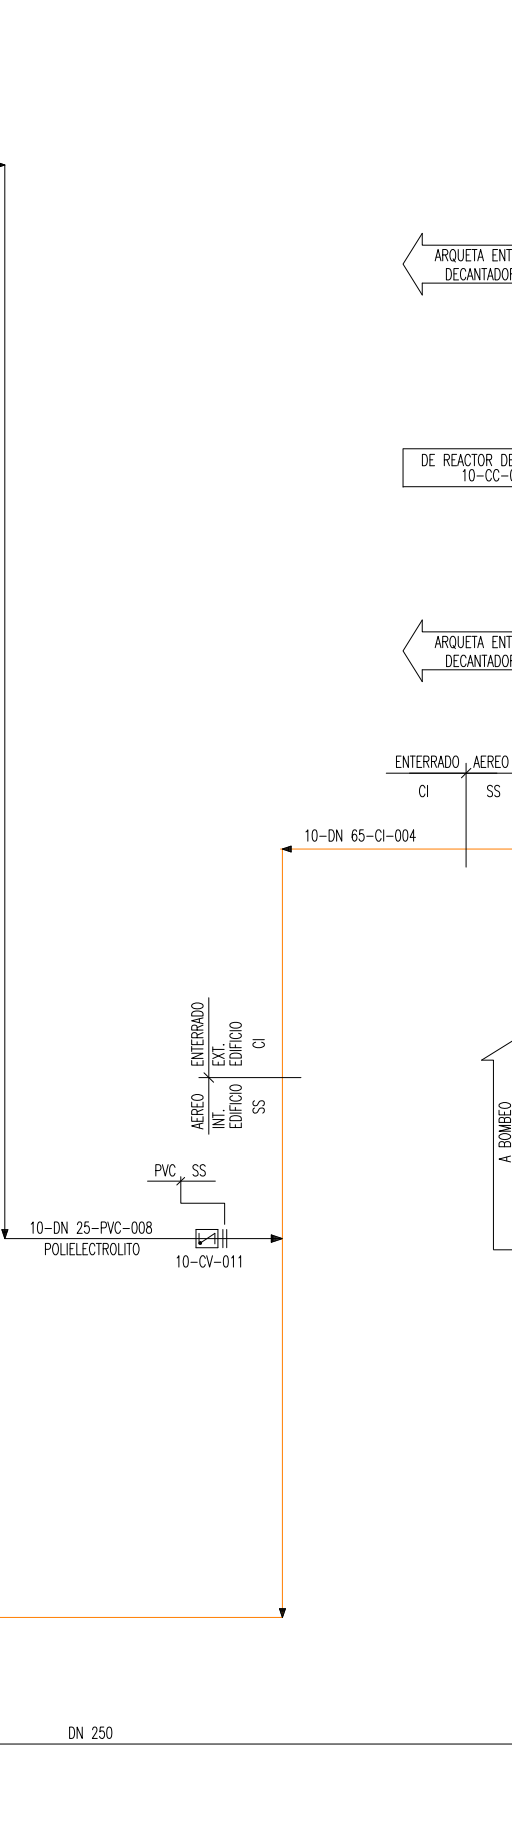


2 PARADA EMERGENCIA DE CABLE


2 FINALES CARRERA GUIADO TELAS INDUCTIVO(TENSION)



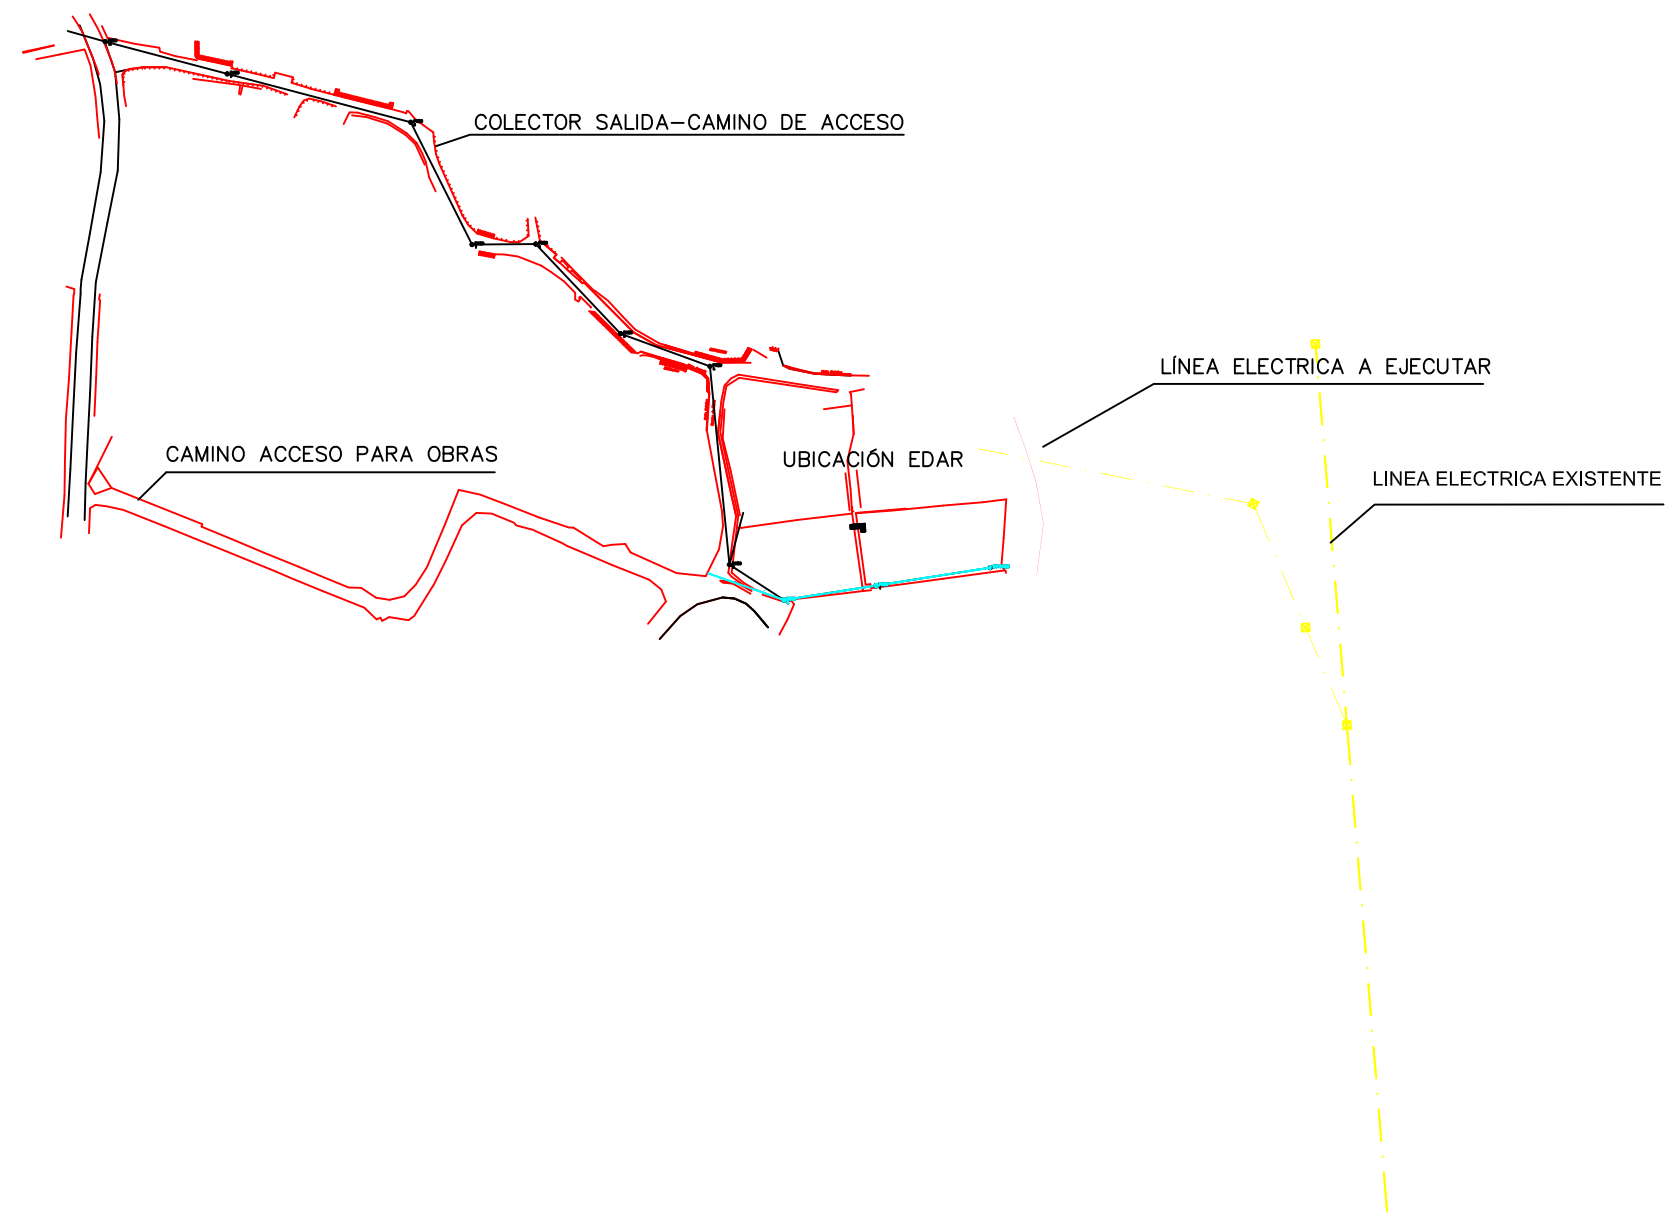

		CONSEJERIA DE OBRAS PUBLICAS	
			
ASISTENCIA TECNICA: PROYECTO DE CONSTRUCCION DE LAS E.D.A.R. DE YESTE, MOLINICOS, LETUR, ELCHE DE LA SIERRA, SOCOVOS (EMBALSE DE FUENSANTA Y CENAJÓ) Y NERPIO E.D.A.R. ELCHE DE LA SIERRA			
PLANO: SITUACIÓN GENERAL		ESCALA: 1 : 2000	Nº DE PLANO: PG-01-1 HOJA 1 DE 1
ONDEO DEGREMONT	AZVI	INGº DIRECTOR DEL PROYECTO:	FECHA:
UTE ELCHE DE LA SIERRA		SANTIAGO MONTES ROMERO	DICIEMBRE 2004
		SUSTITUYE PG-01 SUSTITUIDO POR: PG-01-1	



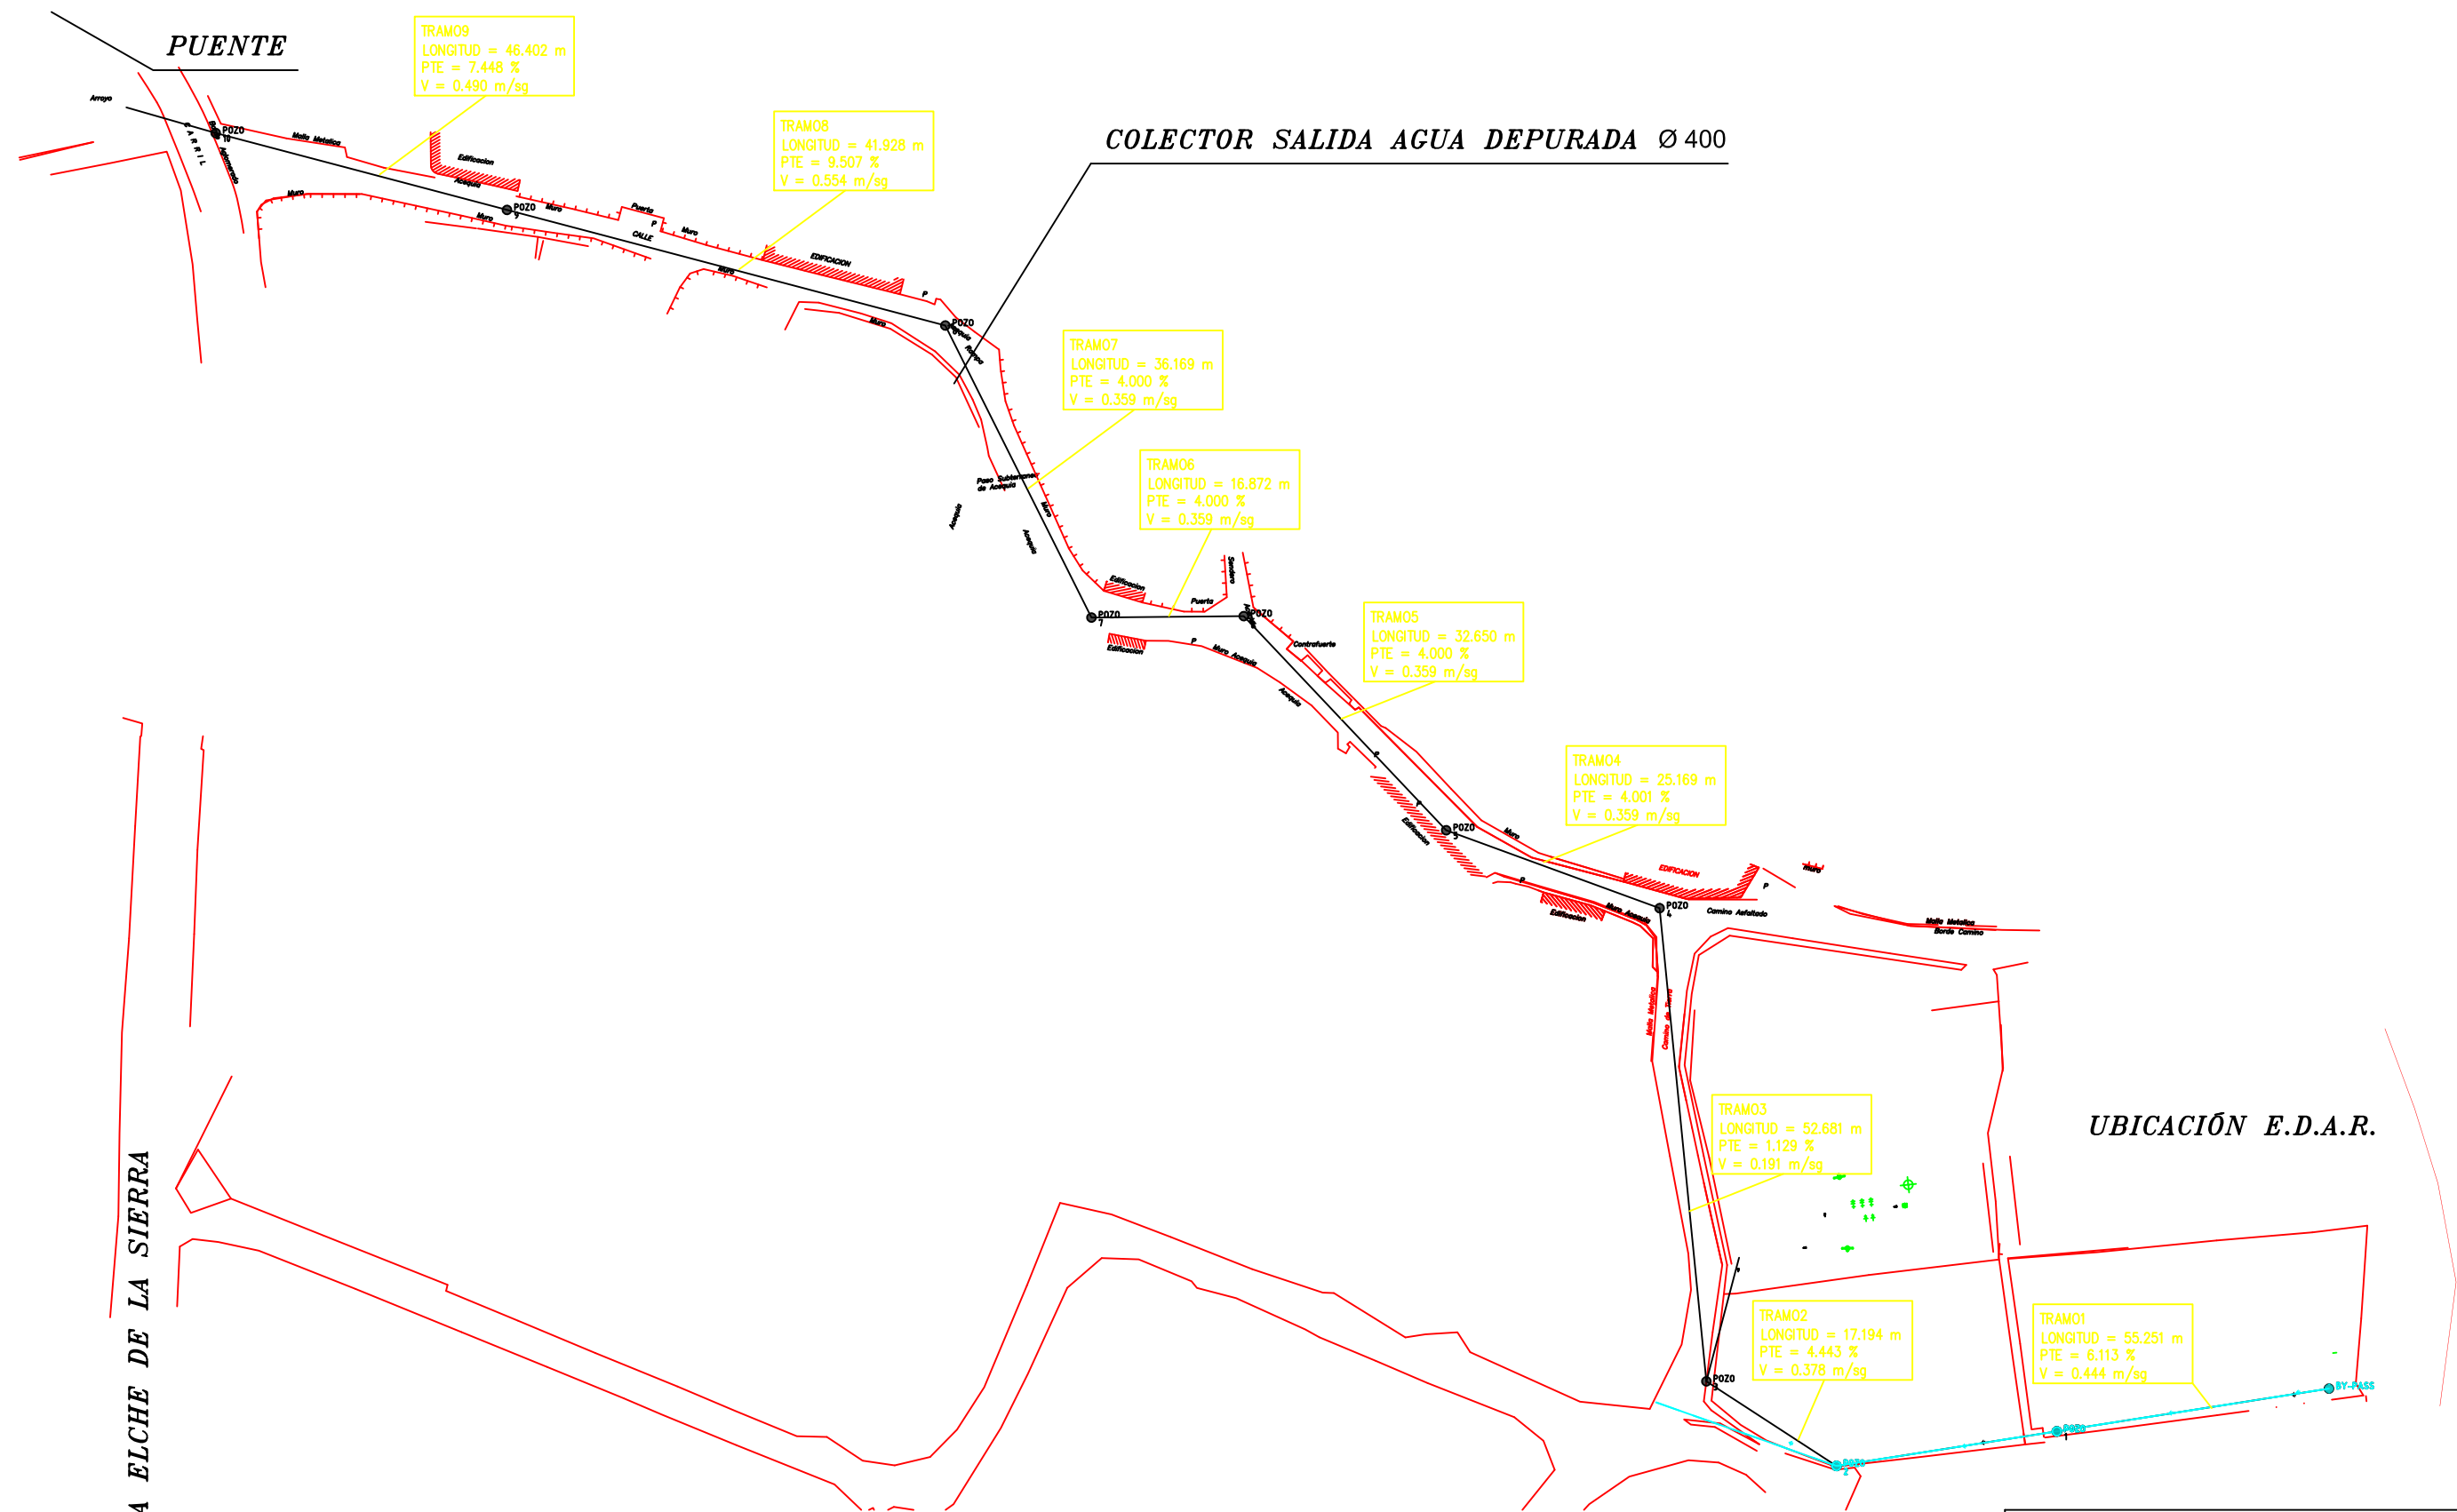

A ELCHE DE LA SIERRA

 JUNTA DE COMUNIDADES DE Castilla-La Mancha		CONSEJERIA DE OBRAS PUBLICAS	
			
ASISTENCIA TECNICA: PROYECTO DE CONSTRUCCION DE LAS E.D.A.R. DE YESTE, MOLINICOS, LETUR, ELCHE DE LA SIERRA, SOCOVOS (EMBALSE DE FUENSANTA Y CENAJO) Y NERPIO E.D.A.R. ELCHE DE LA SIERRA			
PLANO: CONEXIONES EXTERNAS COLECTOR 2.PLANTA GRAL. SALIDA AGUA DEPURADA.		ESCALA: 1 : 600	Nº DE PLANO: OC-10-1 HOJA 1 DE 1
ONDEO DEGREMONT	AZVI	INGº DIRECTOR DEL PROYECTO: SANTIAGO MONTES ROMERO	FECHA: DICIEMBRE 2004 SUSTITUYE OC-10 SUSTITUIDO POR: OC-10-1