



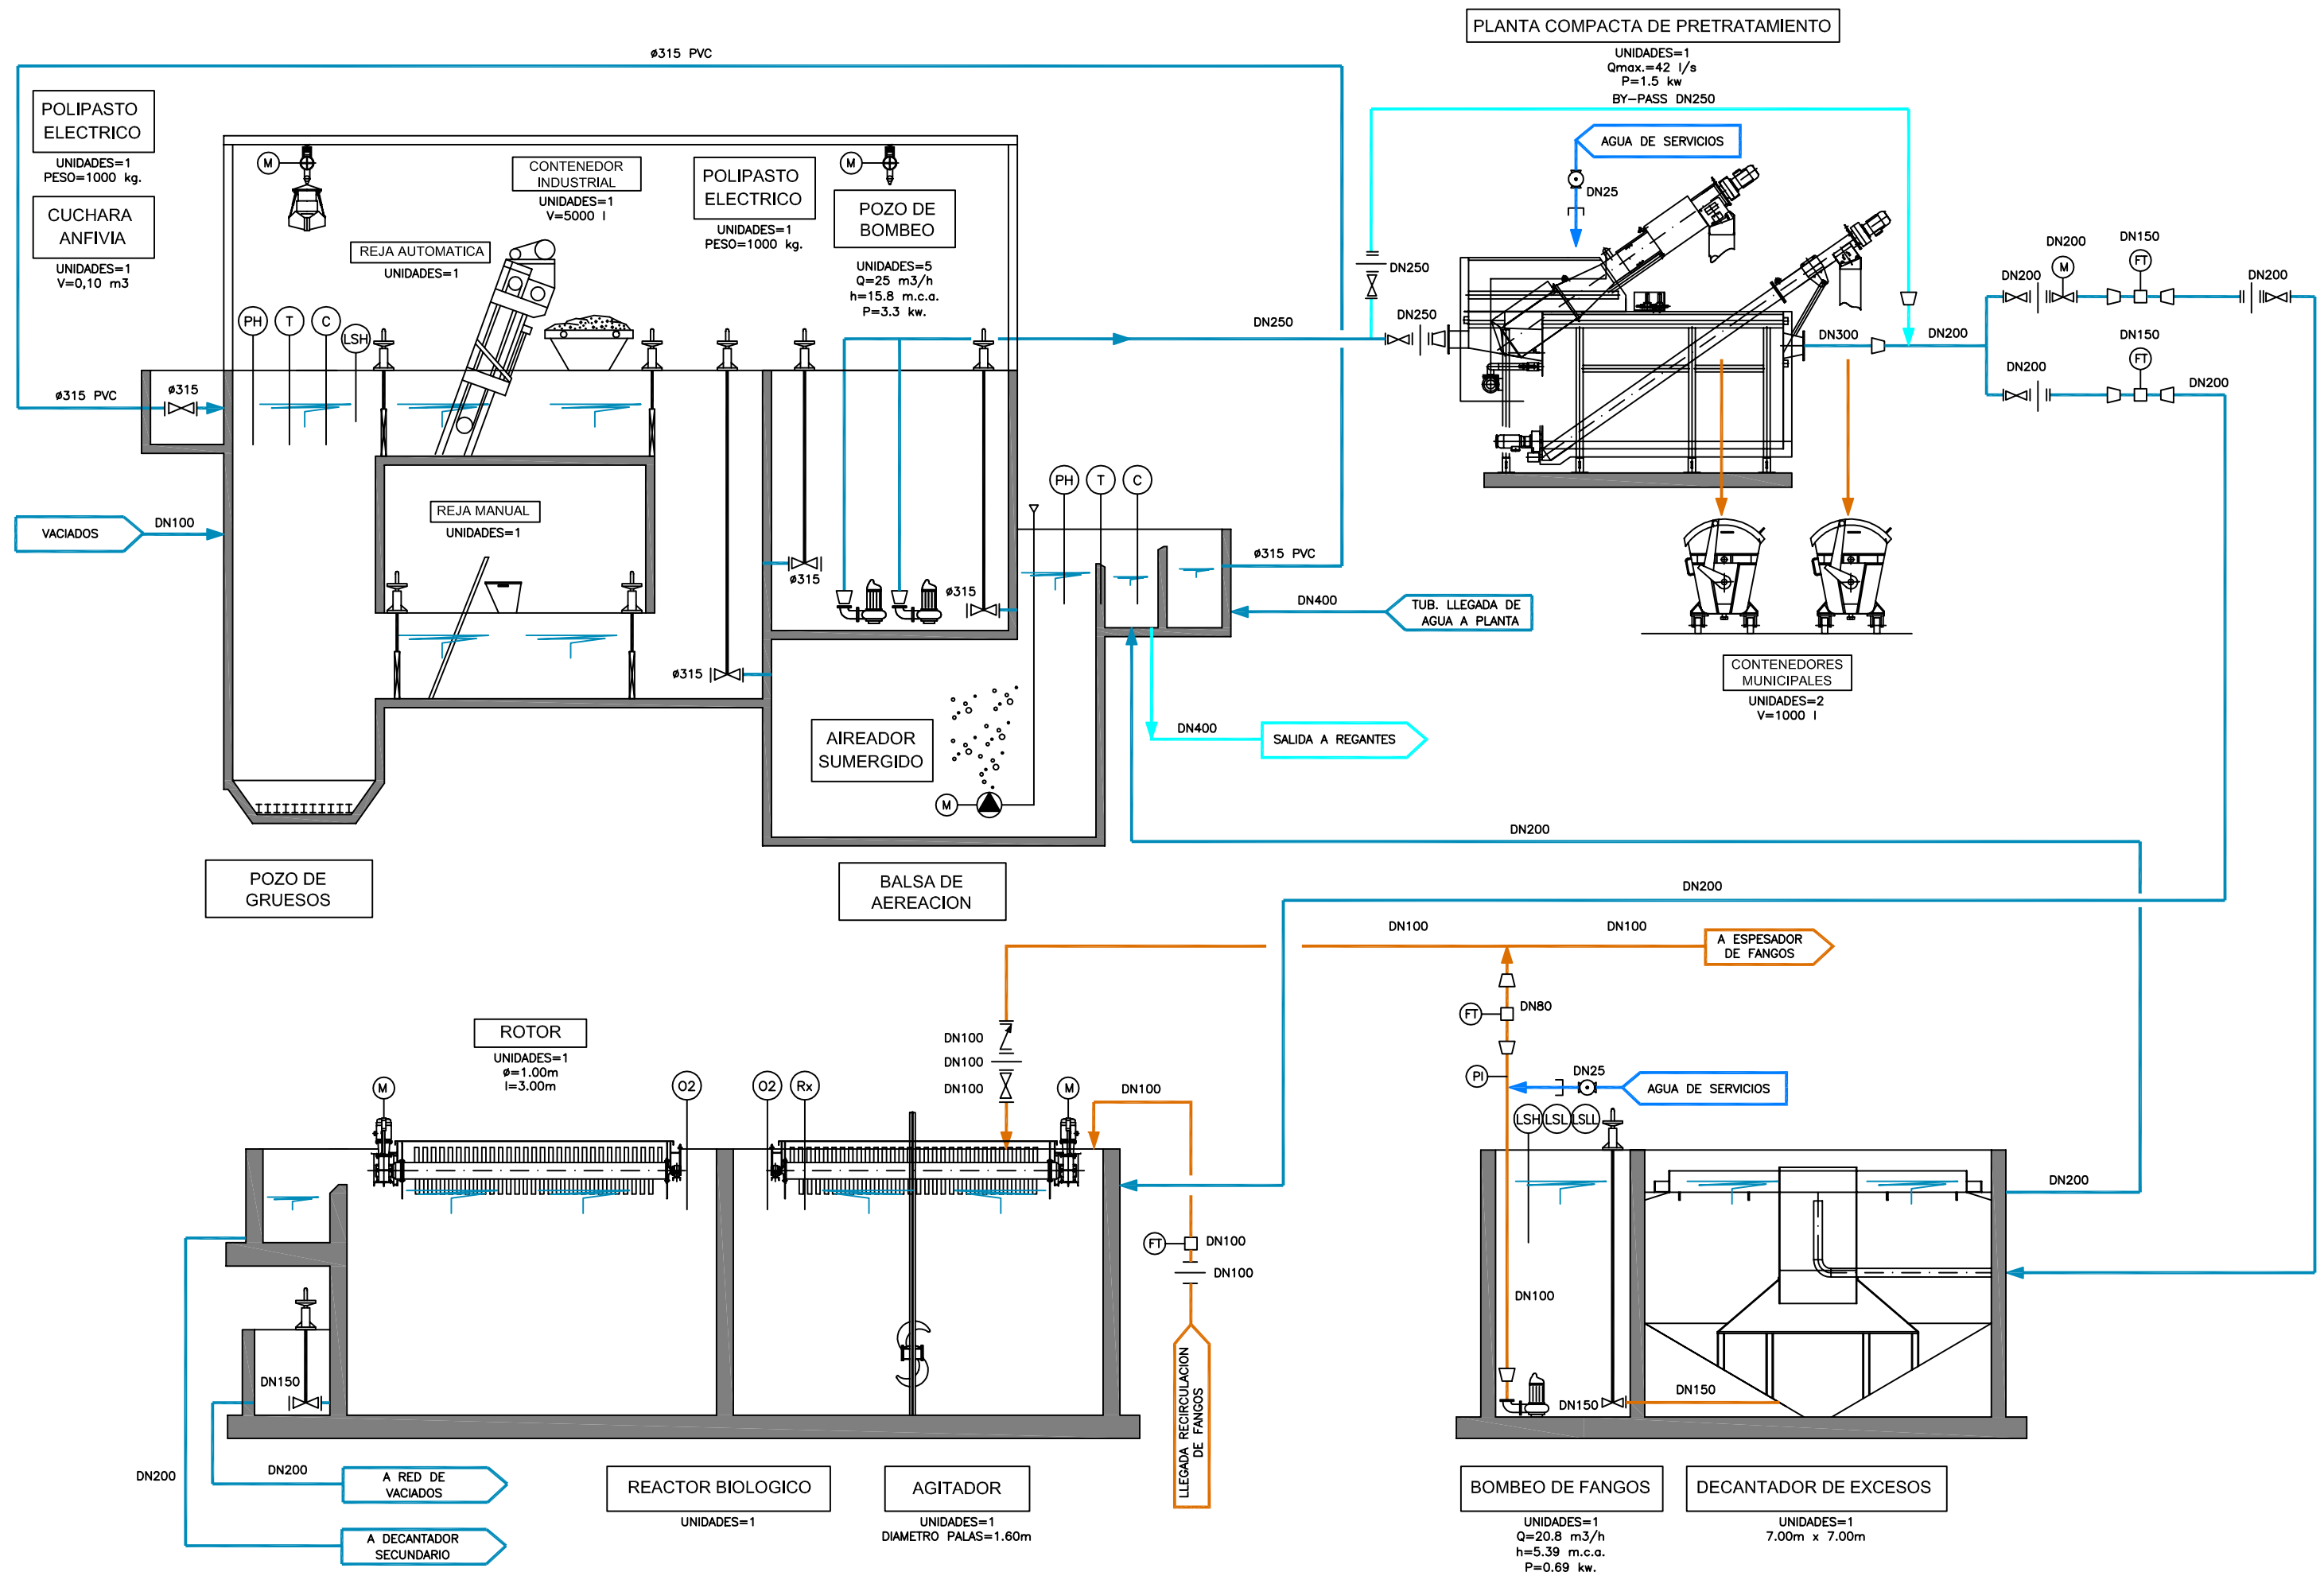
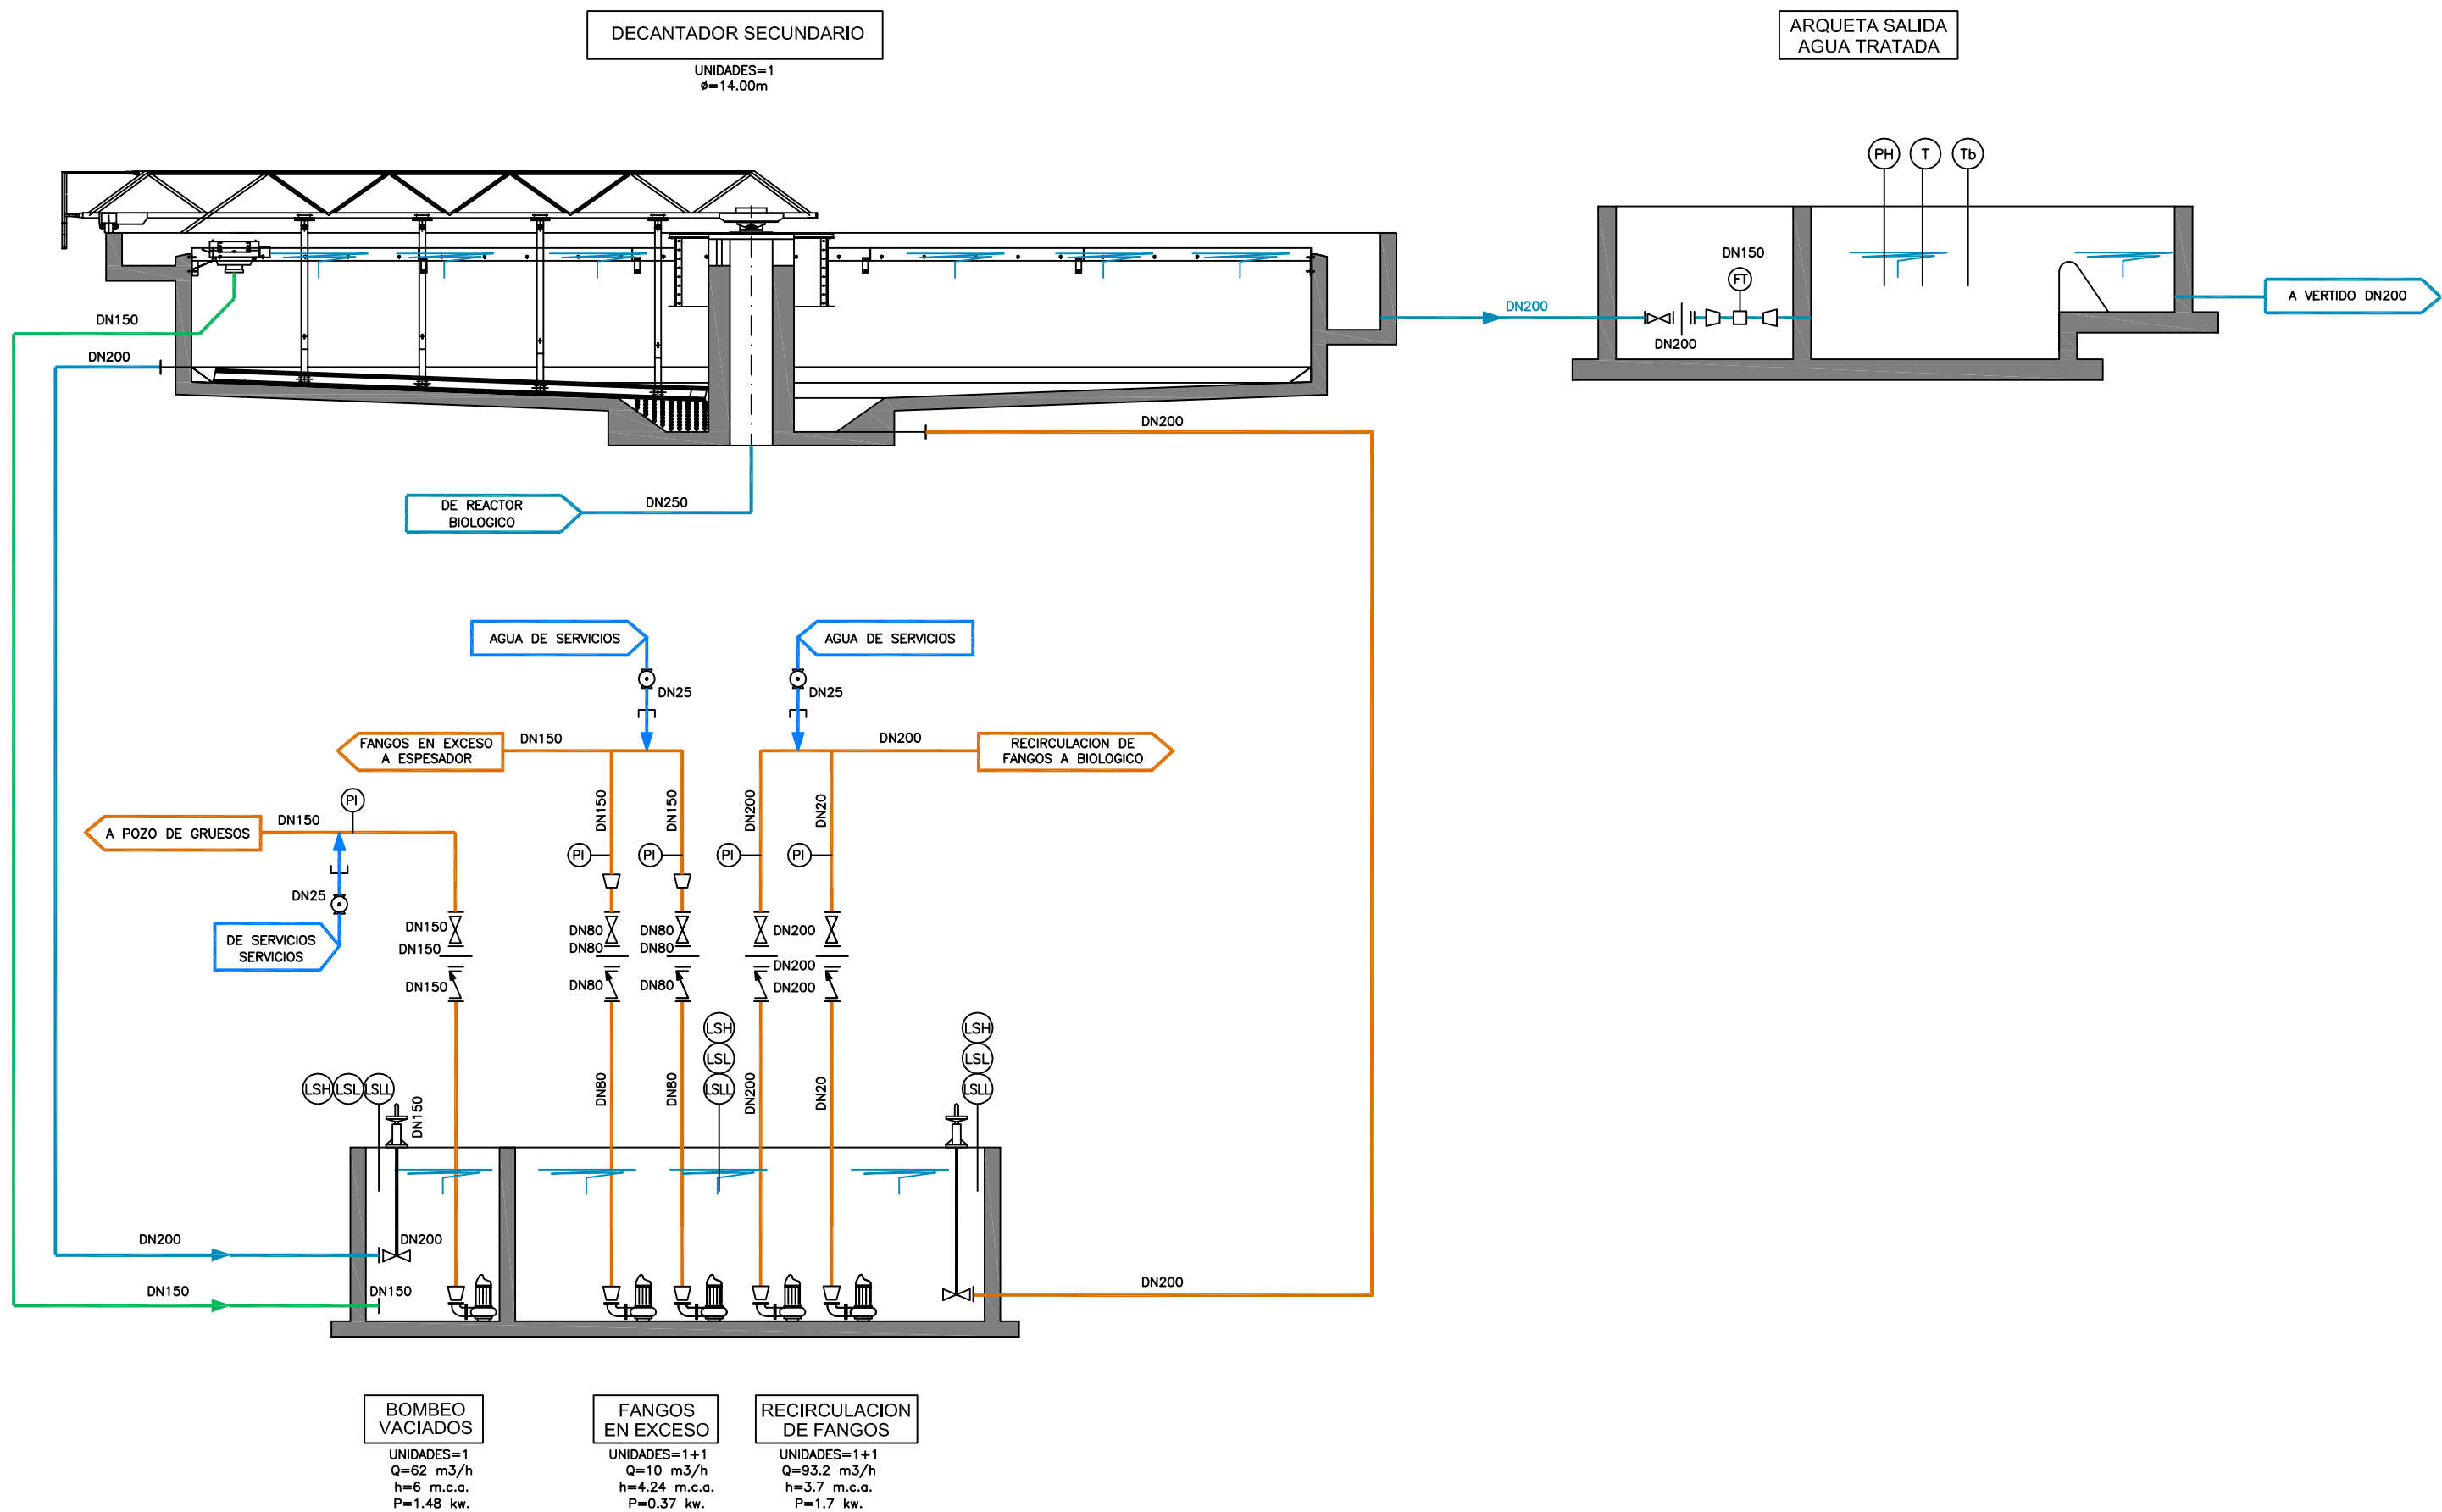



LEYENDA	
1.- POZO DE GRUESOS	
2.- DESBASTE DE GRUESOS	
3.- BALSA DE HOMOGENIZACIÓN	
4.- BOMBEO AGUA BRUTA	
5.- TAMIZADO-DESARENADOR-DESENGRASADOR	
6.- TRATAMIENTO BIOLÓGICO	
7.- DECANTADOR SECUNDARIO	
8.- CÁMARA DE MEZCLAS Y FLOCULACIÓN	
9.- OBRA DE SALIDA	
10.- DECANTADOR PRIMARIO	
11.- EDIFICIO DE CONTROL	
12.- EDIFICIO DE DESHIDRATACIÓN	
13.- ARQUETA DE BOMBEO DE RECIRCULACIÓN Y FANGOS EN EXCESO	
14.- ESPESADOR DE FANGOS POR GRAVEDAD	
15.- TOLVA ALMACENAMIENTO DE FANGOS	
16.- ARQUETA DE BOMBEO DE VACIADOS	
17.- CENTRO DE TRANSFORMACIÓN	
18.- ARQUETA DE MEDIDA DE CAUDAL	
19.- DEPÓSITO CLORURO FÉRRICO	


 FUTURA AMPLIACIÓN

LEYENDA URBANIZACIÓN	
	PAVIMENTO DE HORMIGÓN
	AGLOMERADO
	GRAVILLA e= 10 cm.
	ACERADO
	ZONA VERDE
	ZONA VERDE (TALUD)




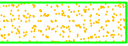

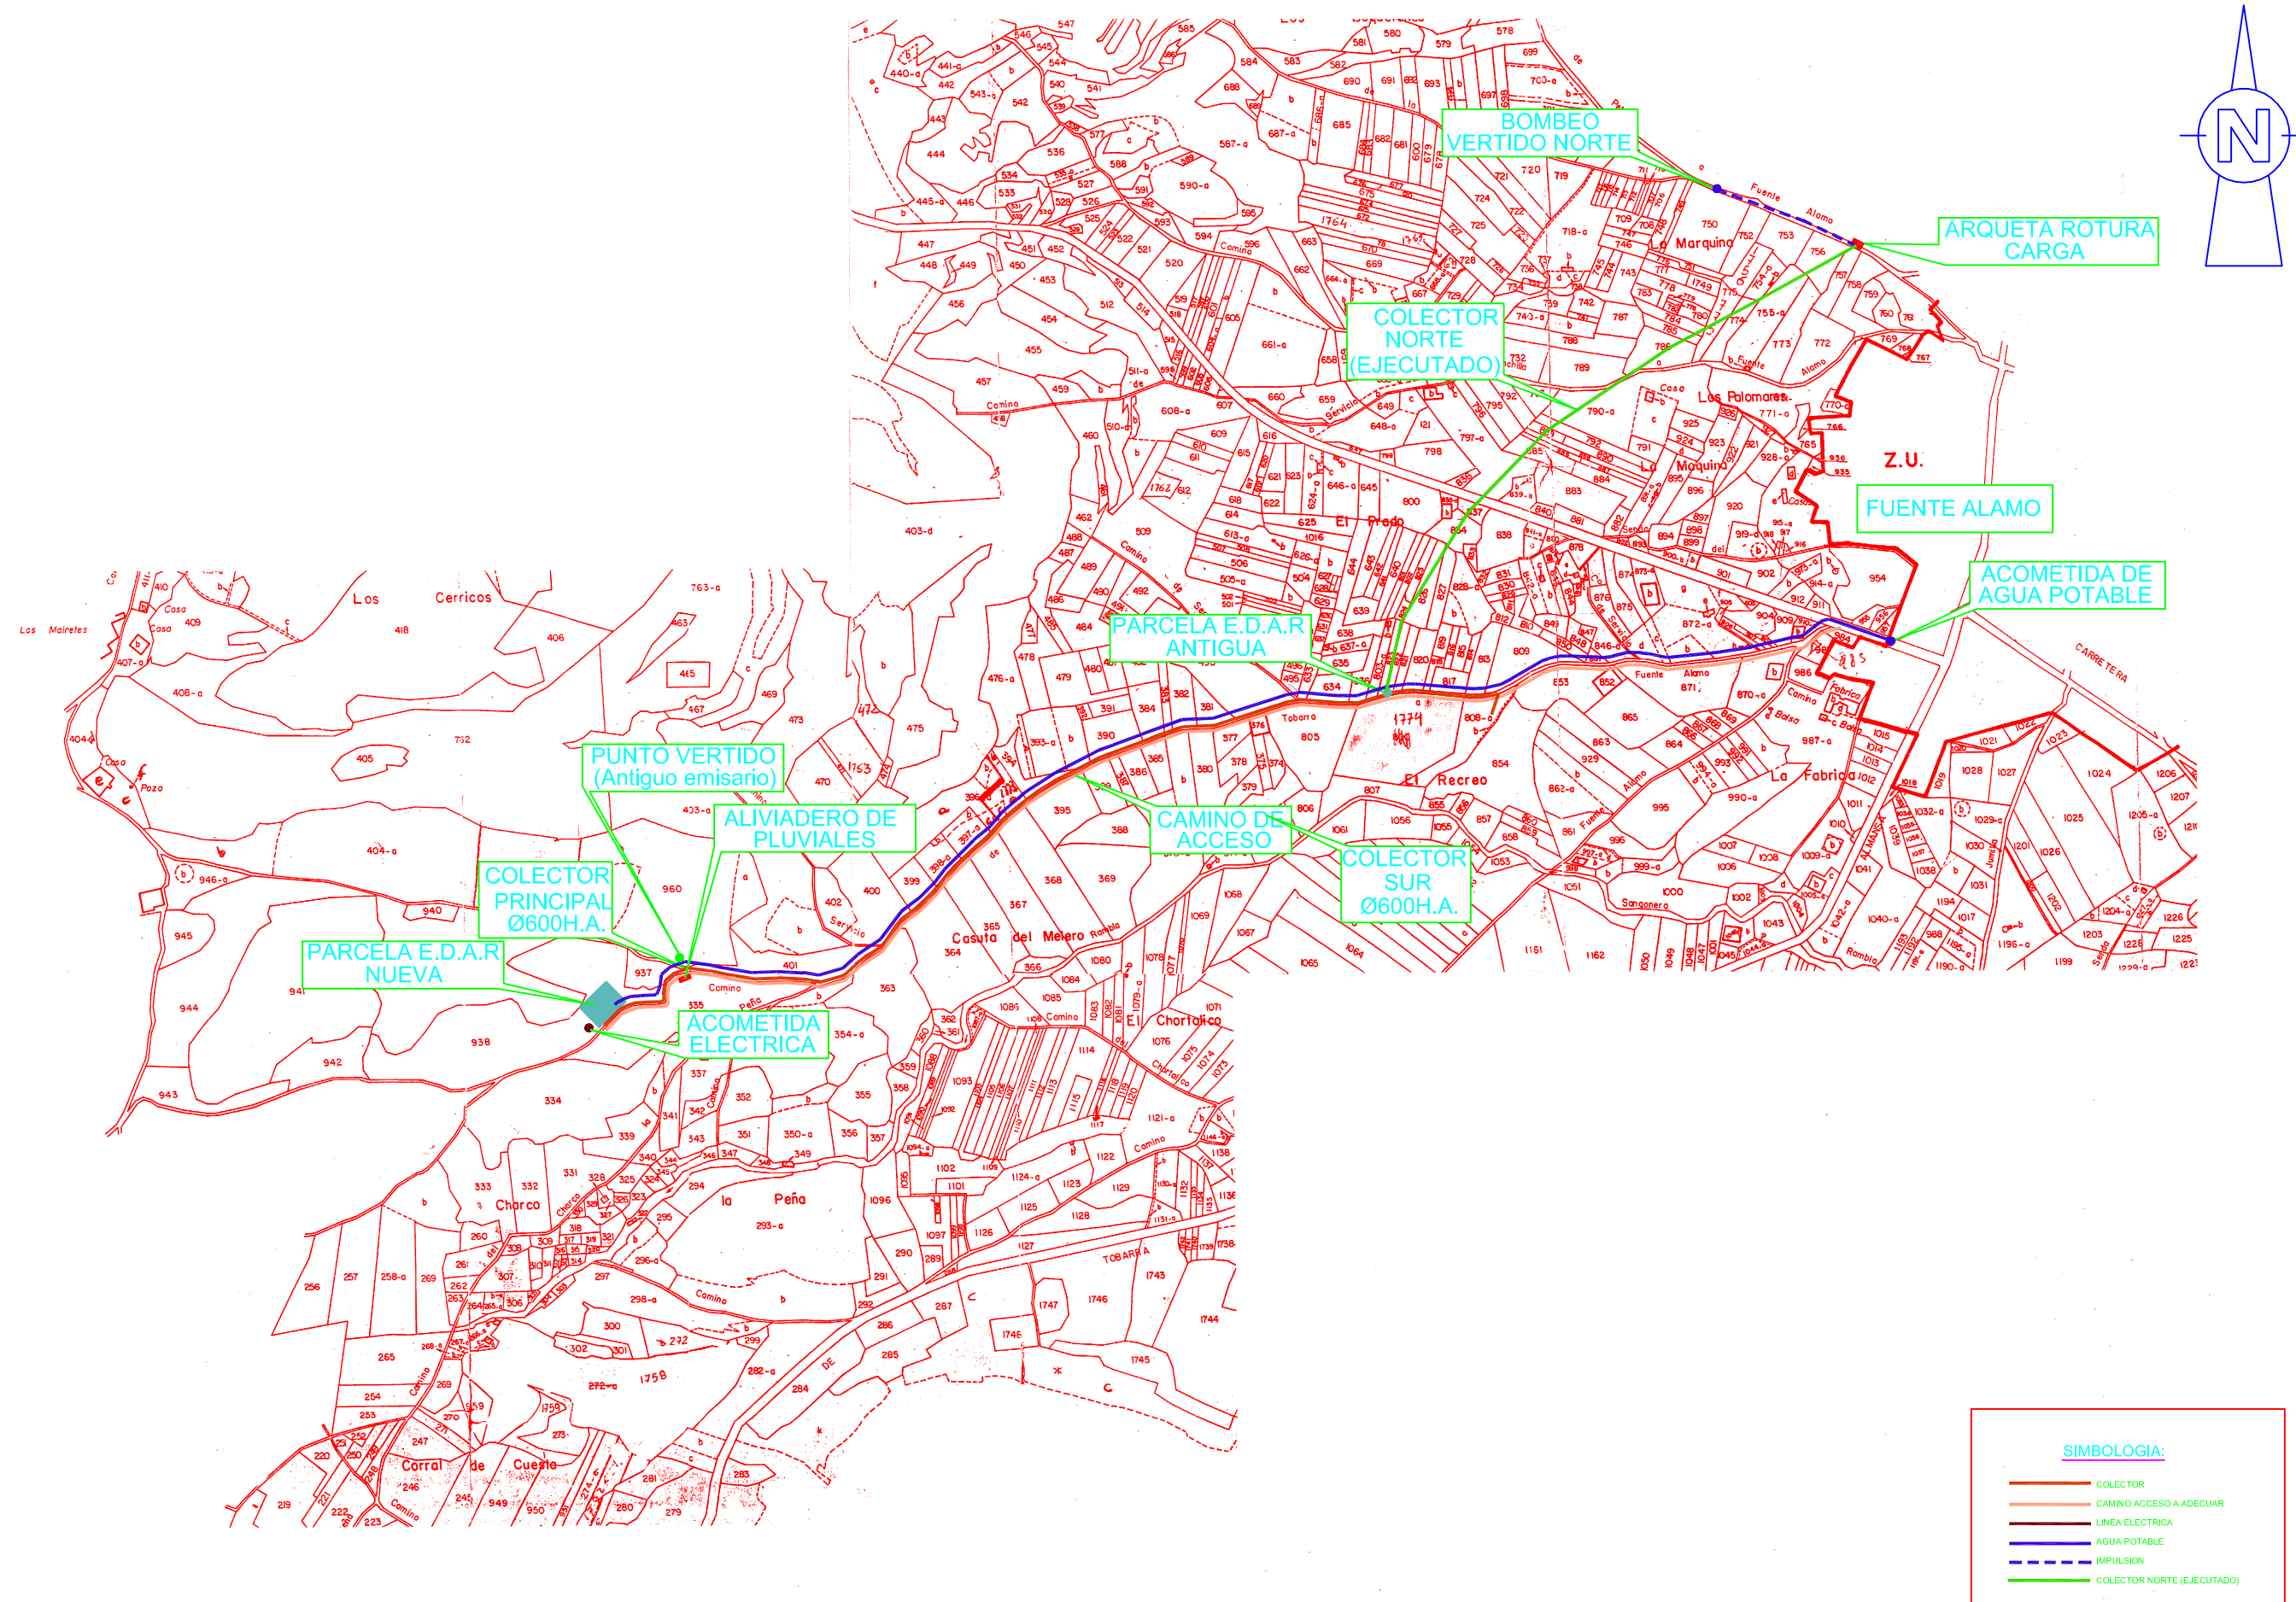


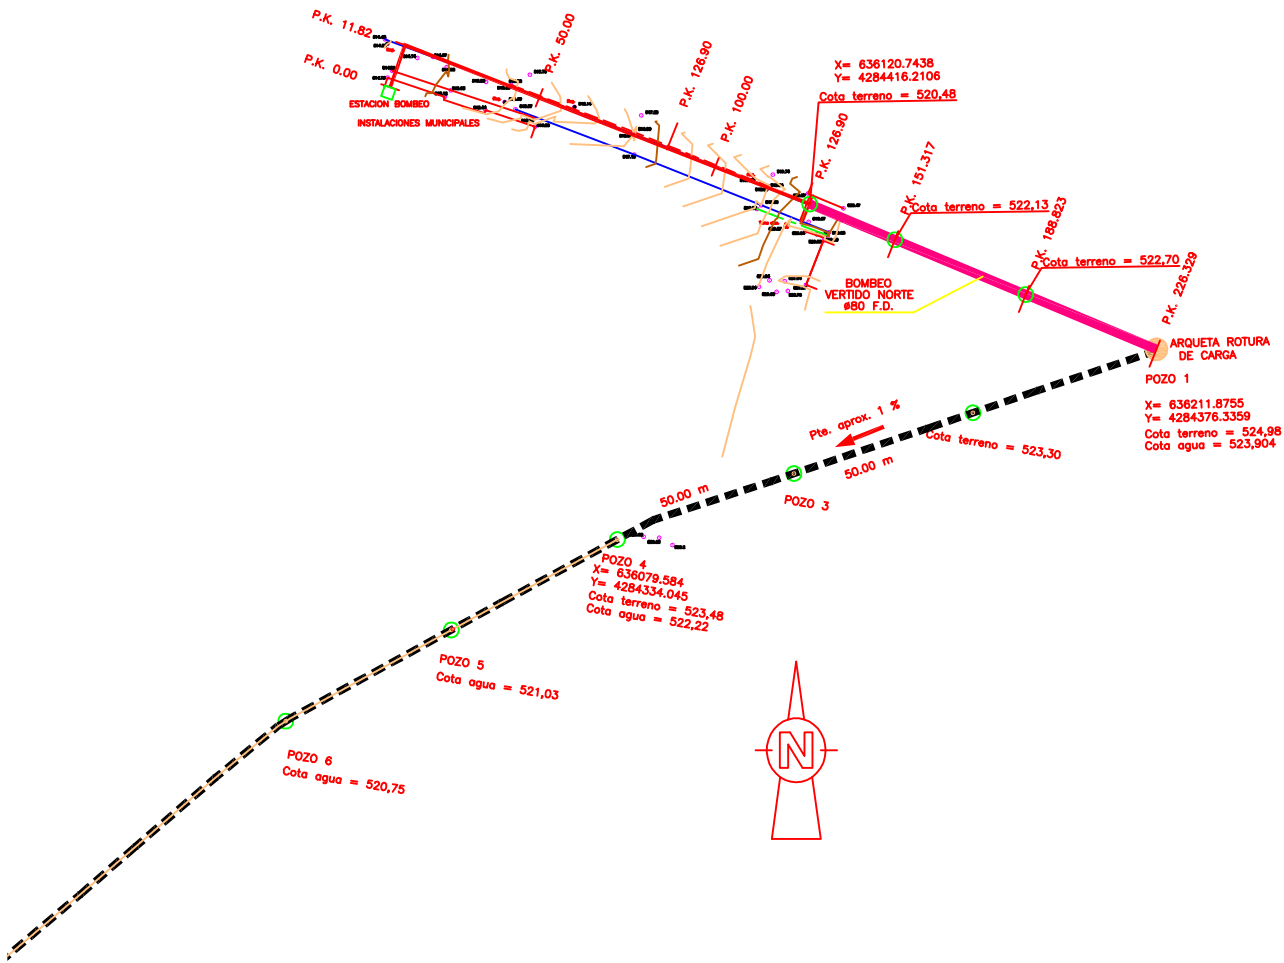

PLANTA
ESCALA= 1:1000

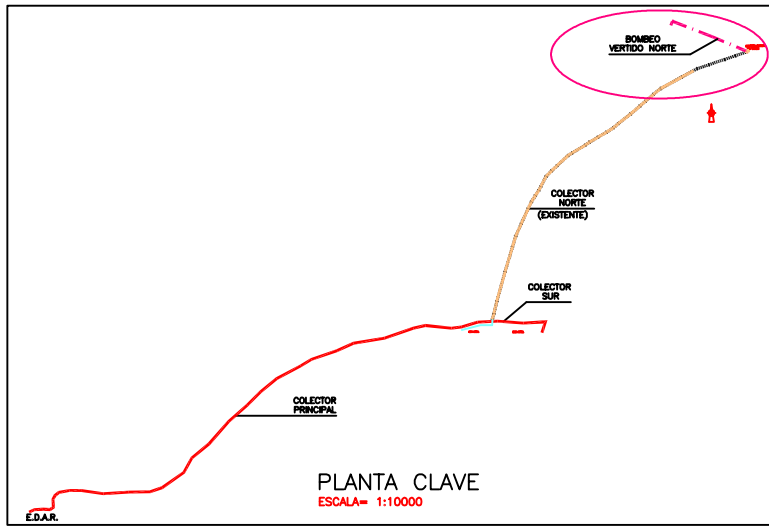


PLANTA CLAVE
ESCALA= 1:10000

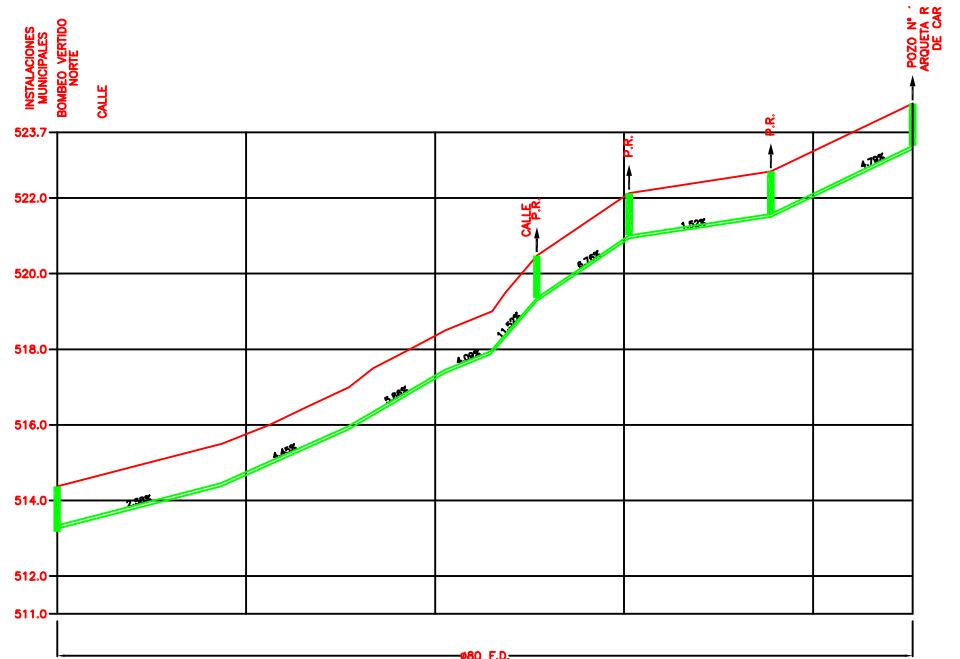


P.K.
DISTANCIAS AL ORIGEN
DISTANCIAS PARCIALES
COTAS DE PROYECTO
COTAS DE TERRENO
COTA ROJA EXCAVACION

0.0	100.0	200.0	226.329
0.00	11.82	43.56	50.00
0.00	11.82	31.74	6.44
513.17	513.46	514.30	514.59
514.38	514.68	515.50	515.76
-1.20	-1.20	-1.20	-1.17
77.30	100.00	102.88	115.16
22.70	2.88	12.27	7.30
517.13	517.30	517.80	518.80
518.35	518.50	519.01	520.00
-1.22	-1.20	-1.21	-1.20
24.417	24.417	24.417	37.506
520.93	520.93	521.50	521.50
522.13	522.13	522.70	522.70
-1.20	-1.20	-1.20	-1.20
37.506	37.506	37.506	37.506
523.78	523.78	523.78	523.78
524.98	524.98	524.98	524.98
-1.20	-1.20	-1.20	-1.20


BOMBEO VERTIDO NORTE
PERFIL LONGITUDINAL
ESCALAS= H1:1000, V1:100

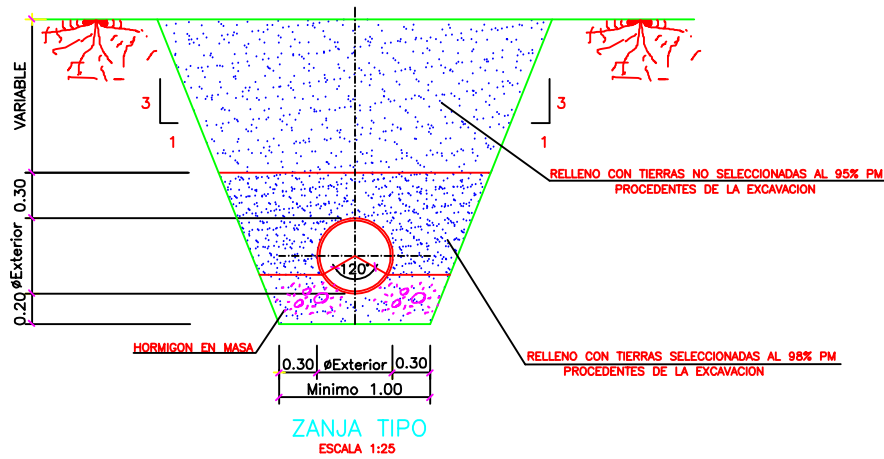


ZANJA TIPO
ESCALA 1:25

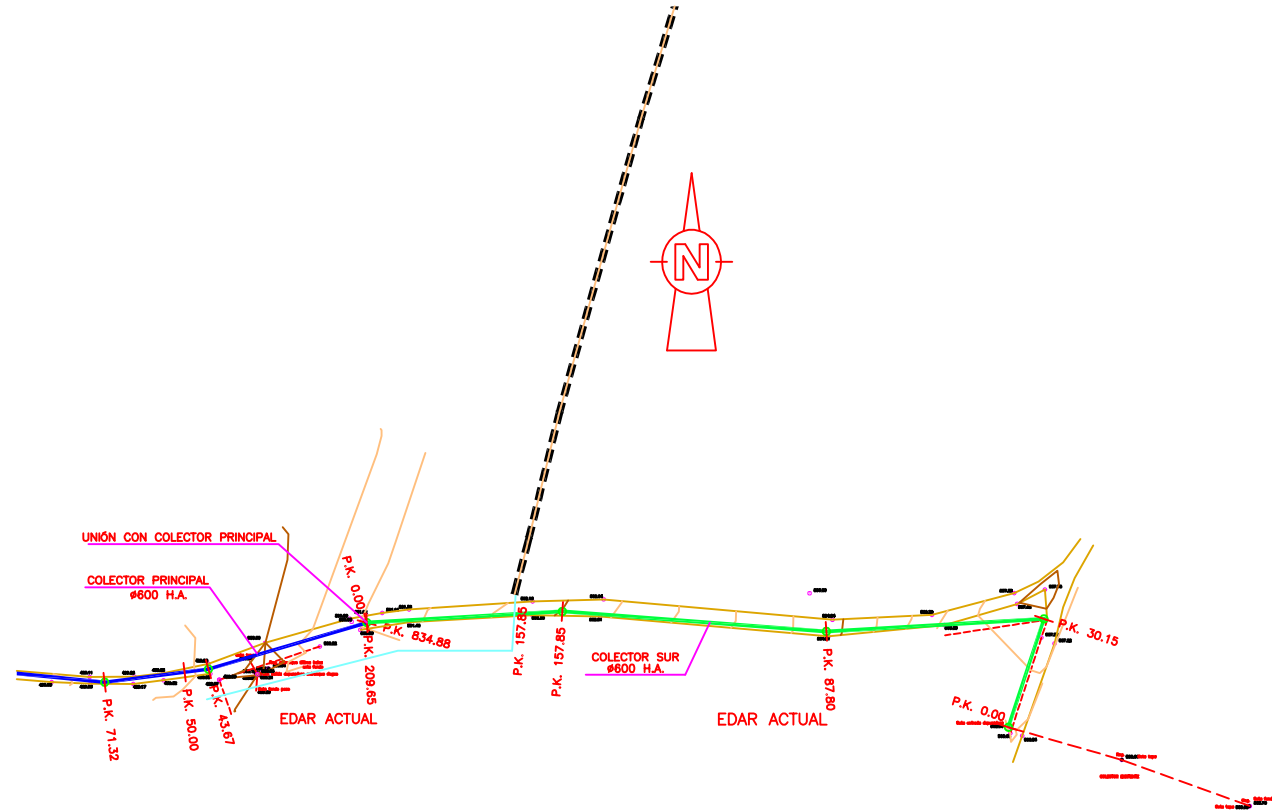


PLANTA
ESCALA= 1:1000

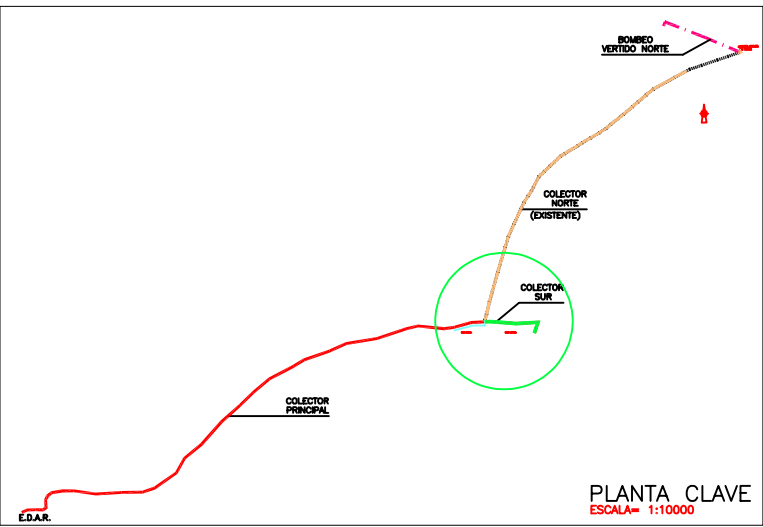


PLANTA CLAVE
ESCALA= 1:10000

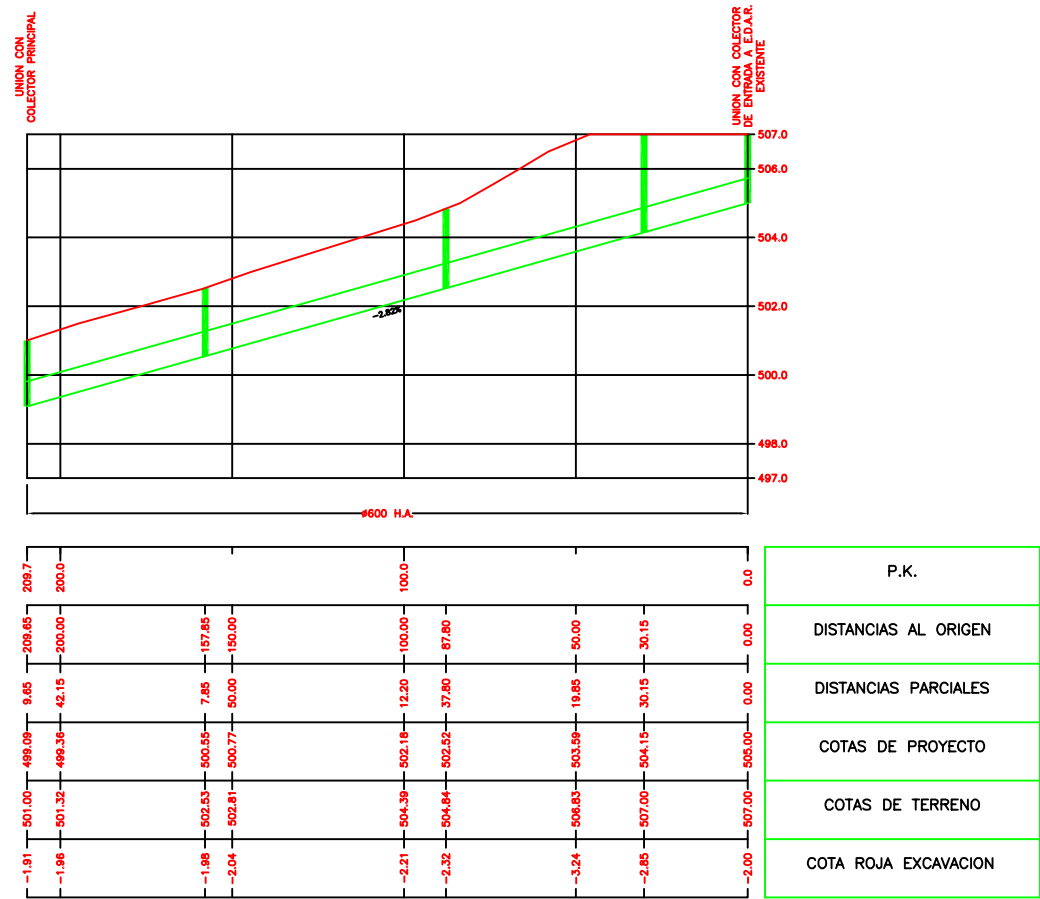



COLECTOR SUR
PERFIL LONGITUDINAL
ESCALAS= H1:1000, V1:100

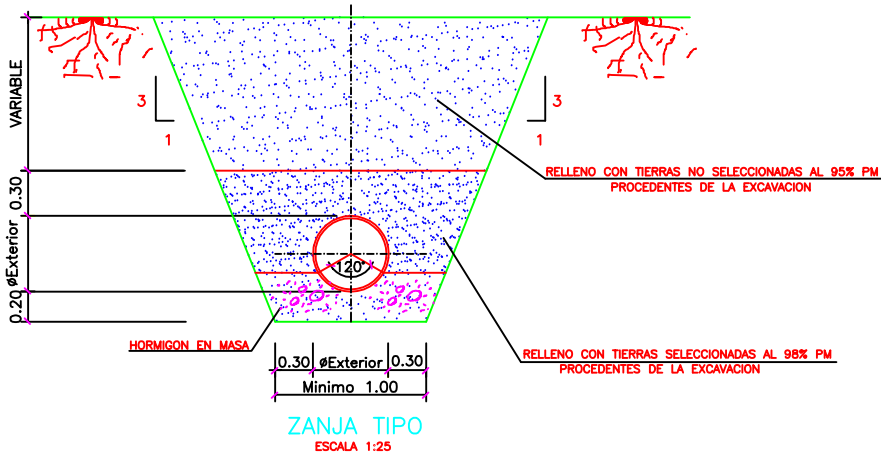


ZANJA TIPO
ESCALA 1:25

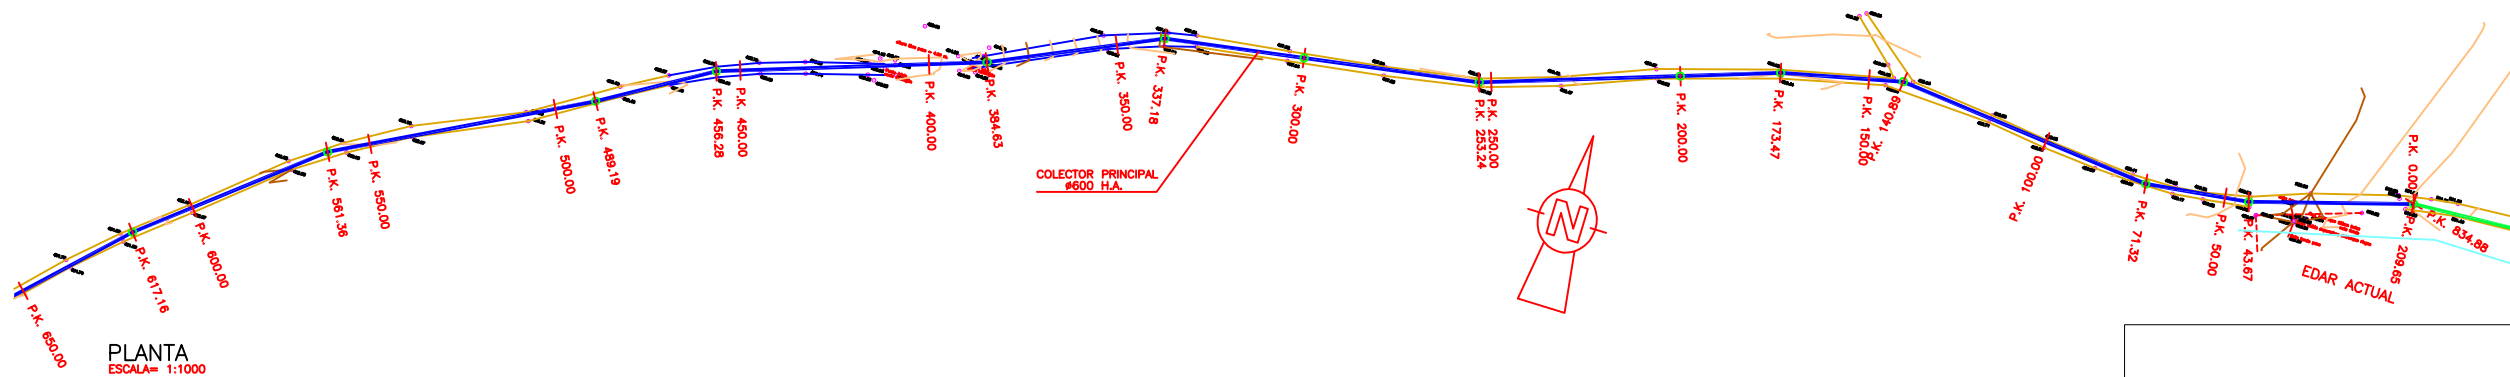

PLANTA
ESCALA= 1:1000

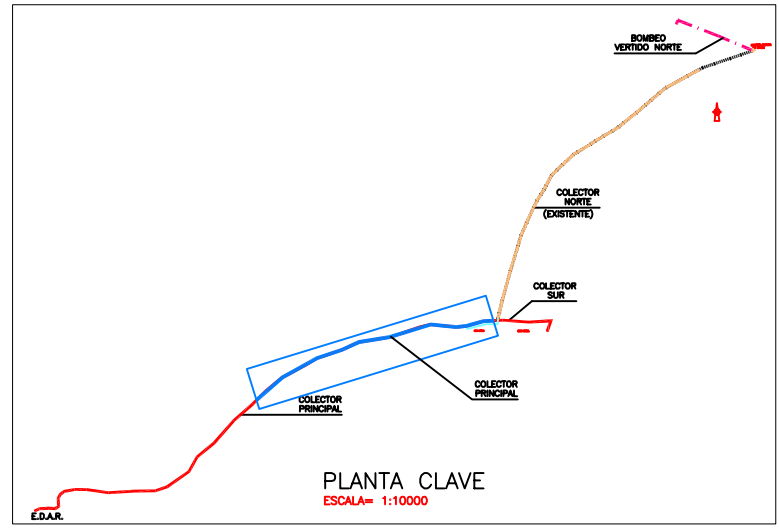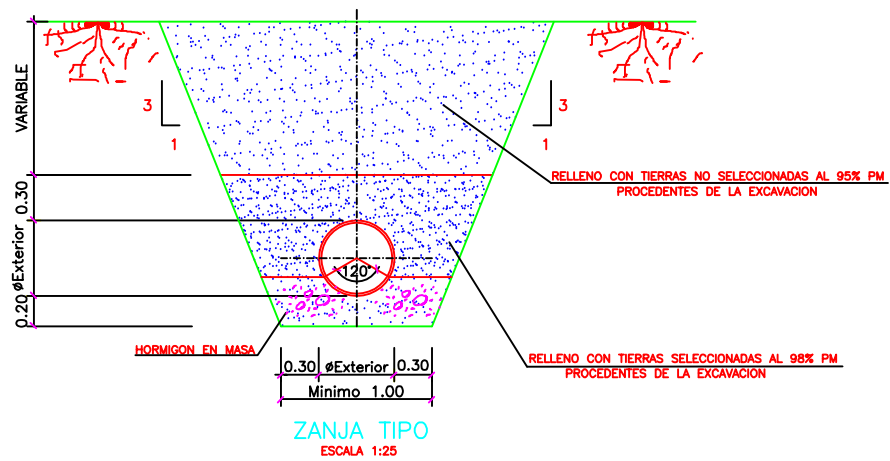



PLANTA CLAVE
ESCALA= 1:10000

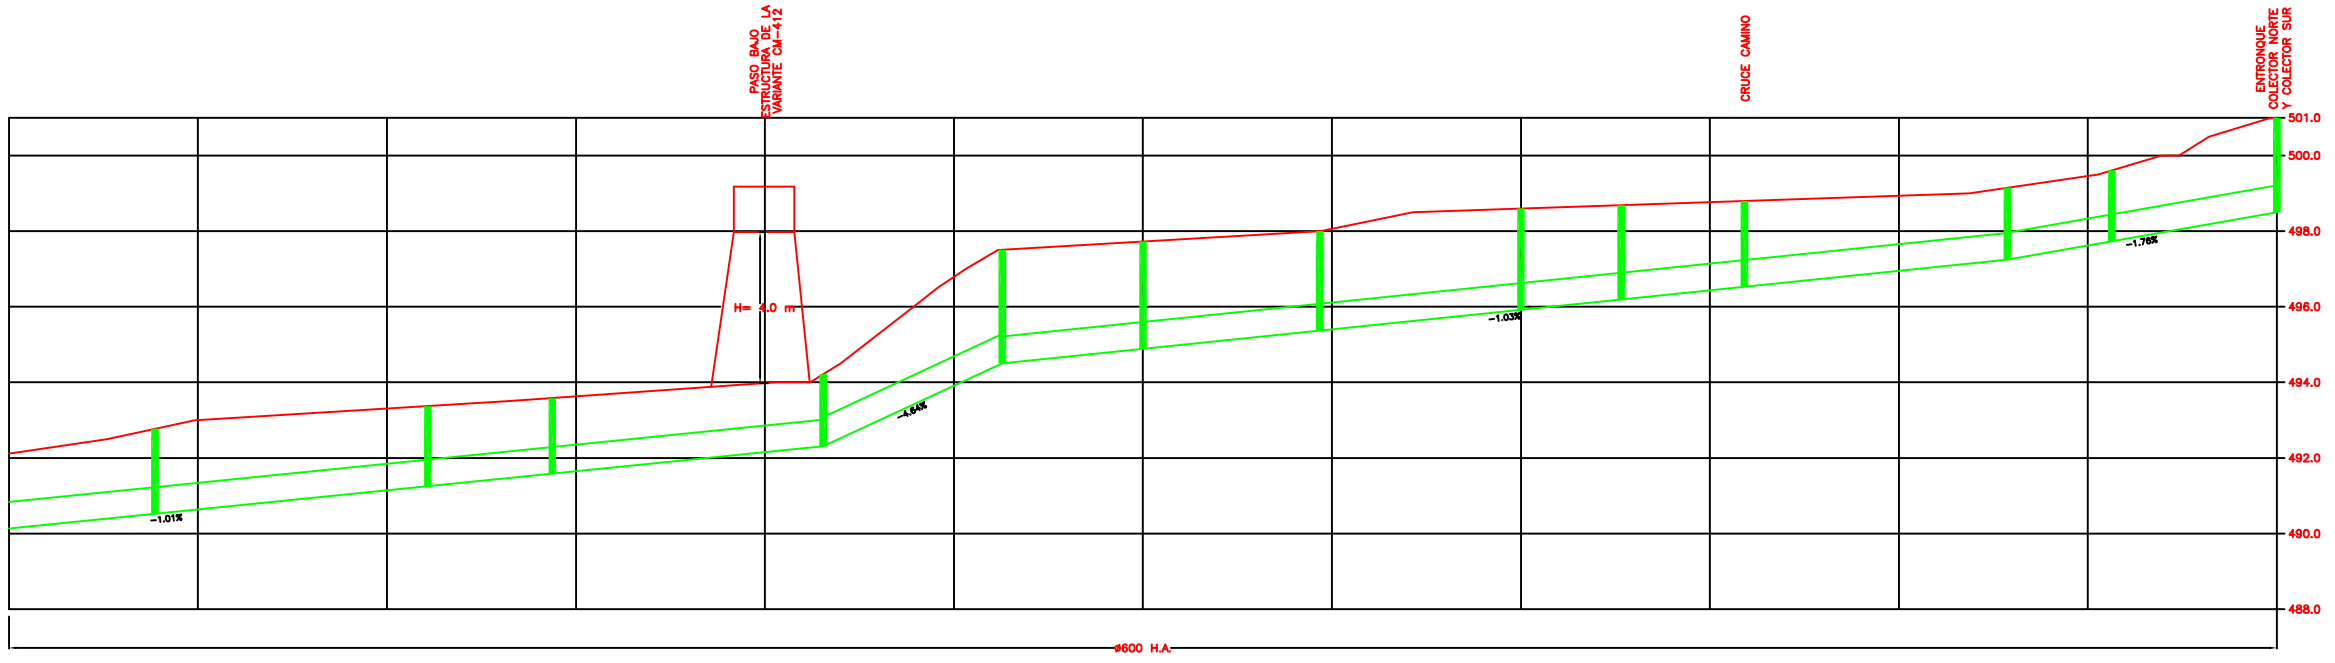

COLECTOR PRINCIPAL
PERFIL LONGITUDINAL (1 DE 3)
ESCALAS= H1:1000, V1:100


P.K.	600.00	550.00	500.00	450.00	400.00	350.00	300.00	250.00	200.00	150.00	100.00	50.00	0.00
DISTANCIAS AL ORIGEN	38.64	11.36	50.00	10.81	15.37	12.82	46.76	3.24	26.53	9.11	28.68	71.32	0.00
DISTANCIAS PARCIALES				32.91	34.63	37.18	46.76	50.00	23.47	40.89	21.32	6.33	0.00
COTAS DE PROYECTO	490.13	490.52	490.64	491.14	492.15	493.91	494.89	495.37	495.92	496.44	496.95	497.62	498.50
COTAS DE TERRENO	492.11	492.77	493.01	493.37	493.96	495.79	497.72	498.00	498.60	498.77	499.15	499.46	499.61
COTA ROJA EXCAVACION	-1.98	-2.25	-2.37	-2.10	-1.83	-2.88	-3.00	-2.63	-2.68	-2.33	-1.90	-1.84	-1.87

P.K.	600.00	550.00	500.00	450.00	400.00	350.00	300.00	250.00	200.00	150.00	100.00	50.00	0.00
DISTANCIAS AL ORIGEN	38.64	11.36	50.00	10.81	15.37	12.82	46.76	3.24	26.53	9.11	28.68	71.32	0.00
DISTANCIAS PARCIALES				32.91	34.63	37.18	46.76	50.00	23.47	40.89	21.32	6.33	0.00
COTAS DE PROYECTO	490.13	490.52	490.64	491.14	492.15	493.91	494.89	495.37	495.92	496.44	496.95	497.62	498.50
COTAS DE TERRENO	492.11	492.77	493.01	493.37	493.96	495.79	497.72	498.00	498.60	498.77	499.15	499.46	499.61
COTA ROJA EXCAVACION	-1.98	-2.25	-2.37	-2.10	-1.83	-2.88	-3.00	-2.63	-2.68	-2.33	-1.90	-1.84	-1.87

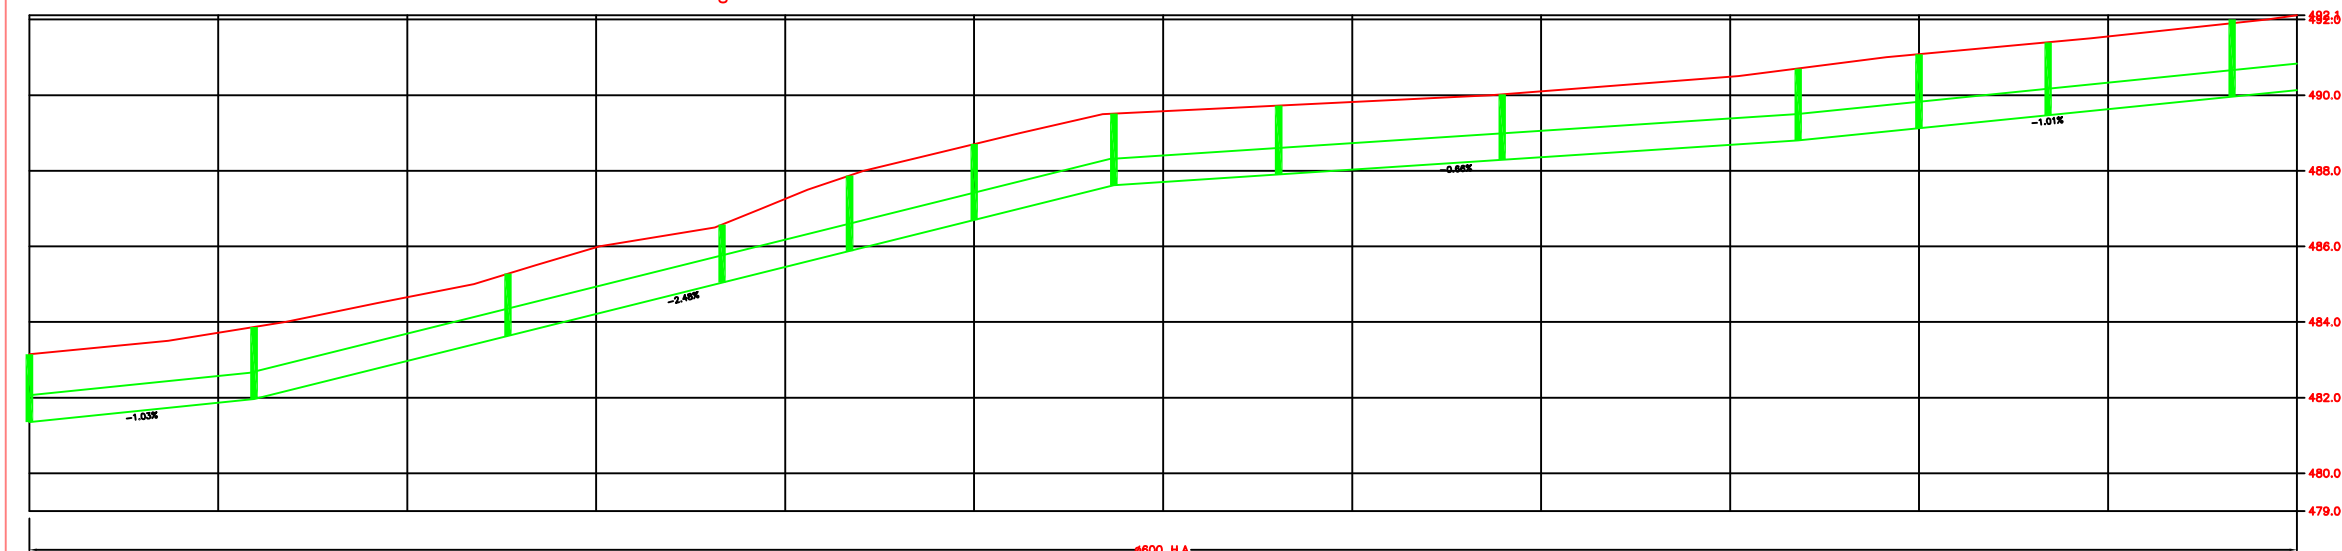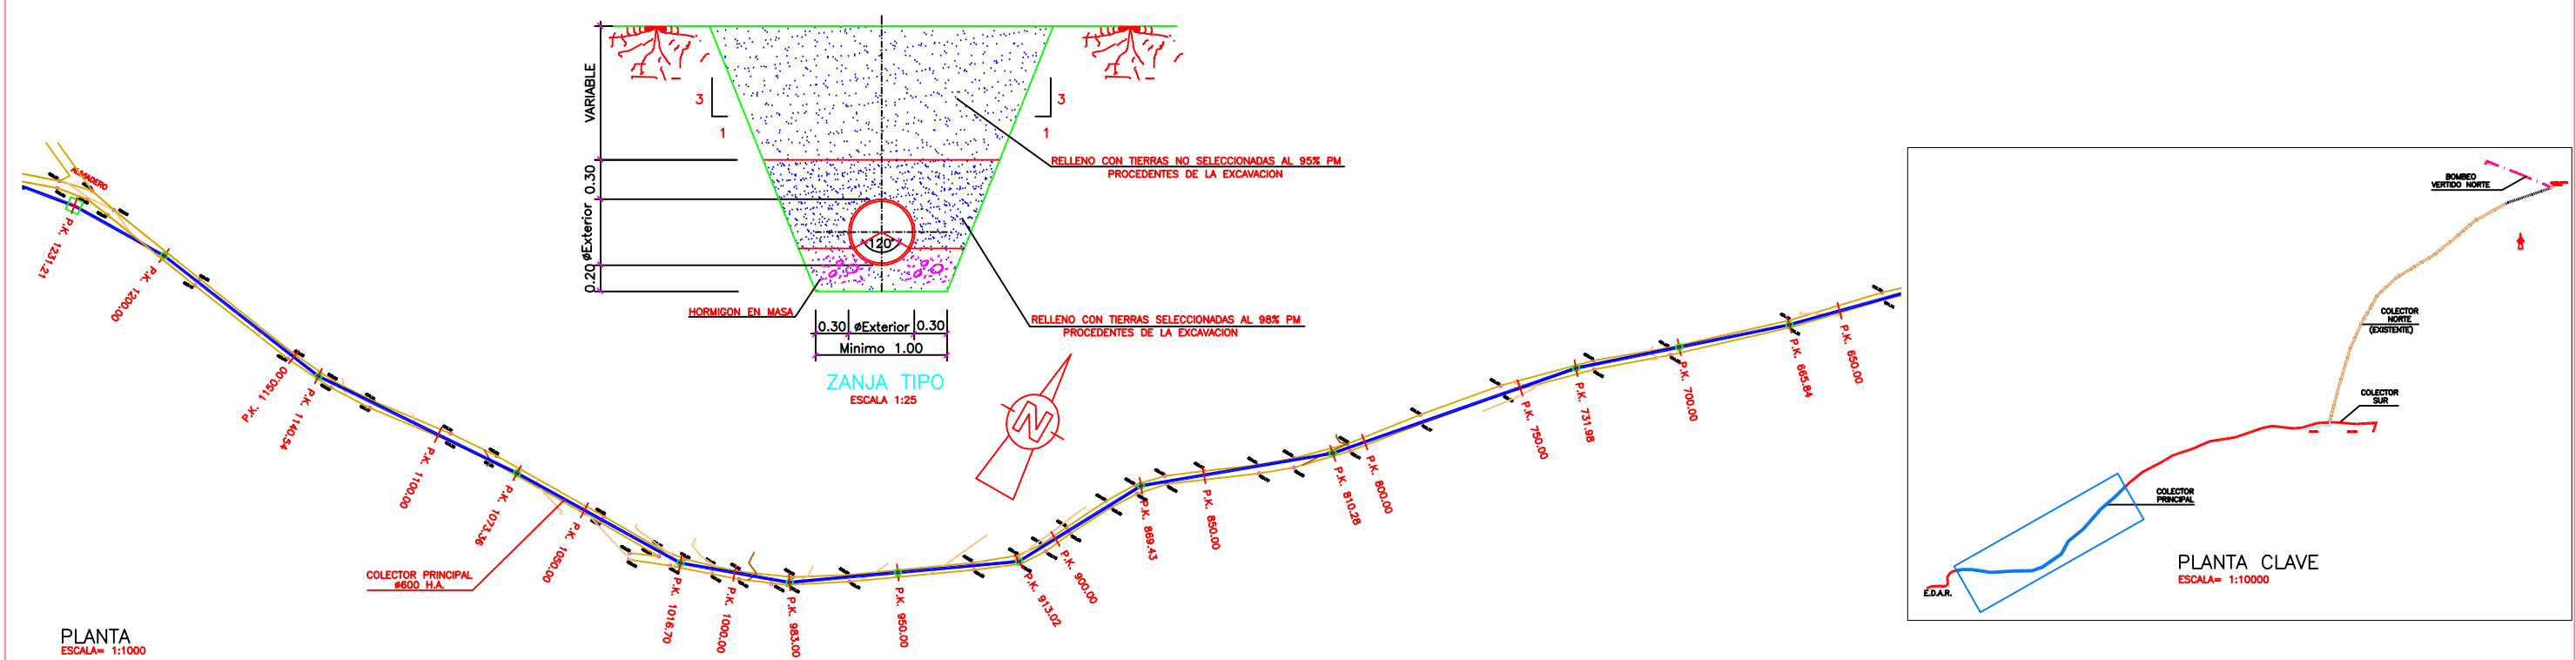


P.K.	1200.0	1150.00	1100.00	1050.00	1000.00	950.00	900.00	850.00	800.00	750.00	700.00	650.00	600.00
DISTANCIAS AL ORIGEN	1200.00	1150.00	1100.00	1050.00	1000.00	950.00	900.00	850.00	800.00	750.00	700.00	650.00	600.00
DISTANCIAS PARCIALES	90.00	9.46	26.64	23.36	33.30	36.98	30.57	39.72	50.00	18.02	34.16	32.84	38.64
COTAS DE PROYECTO	481.35	481.87	482.97	483.63	484.21	485.04	487.61	487.90	488.03	488.68	489.12	489.63	490.13
COTAS DE TERRENO	483.14	483.71	484.65	485.28	485.98	486.58	487.26	487.75	488.82	490.48	491.08	491.55	492.11
COTA ROJA EXCAVACION	-1.79	-1.84	-1.68	-1.64	-1.76	-1.54	-1.80	-1.83	-1.79	-1.80	-1.96	-1.92	-1.98


COLECTOR PRINCIPAL
PERFIL LONGITUDINAL (2 DE 3)
ESCALAS= H1:1000, V1:100

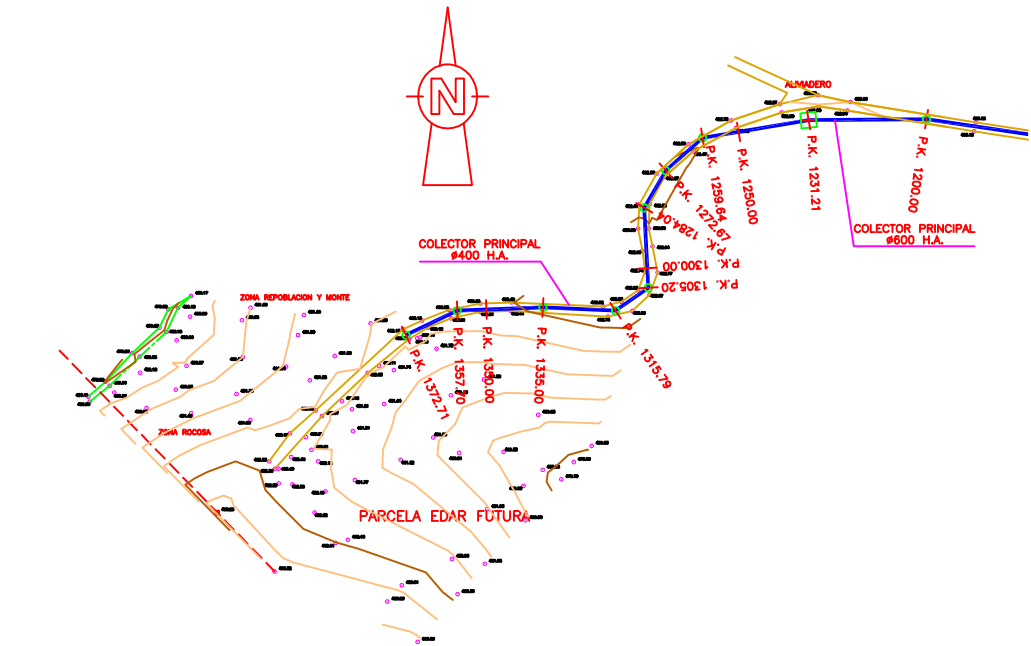

PLANTA
ESCALA= 1:1000

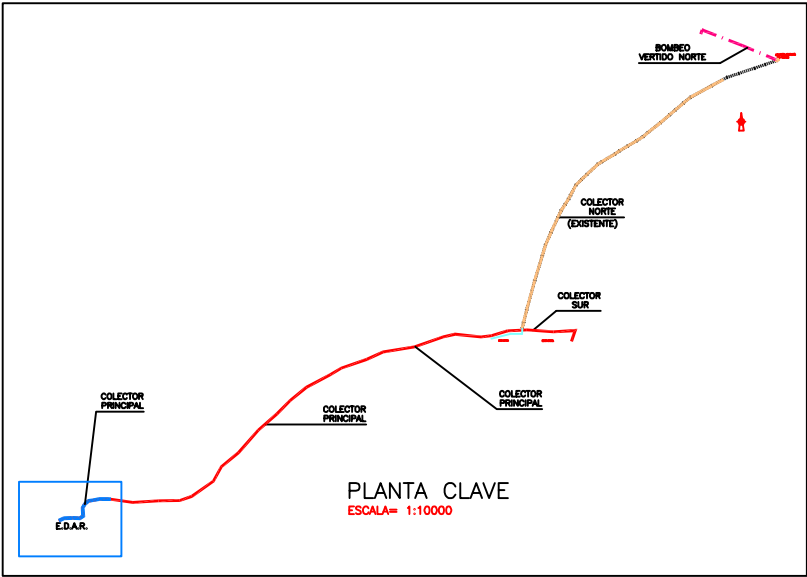

PLANTA CLAVE
ESCALA= 1:10000

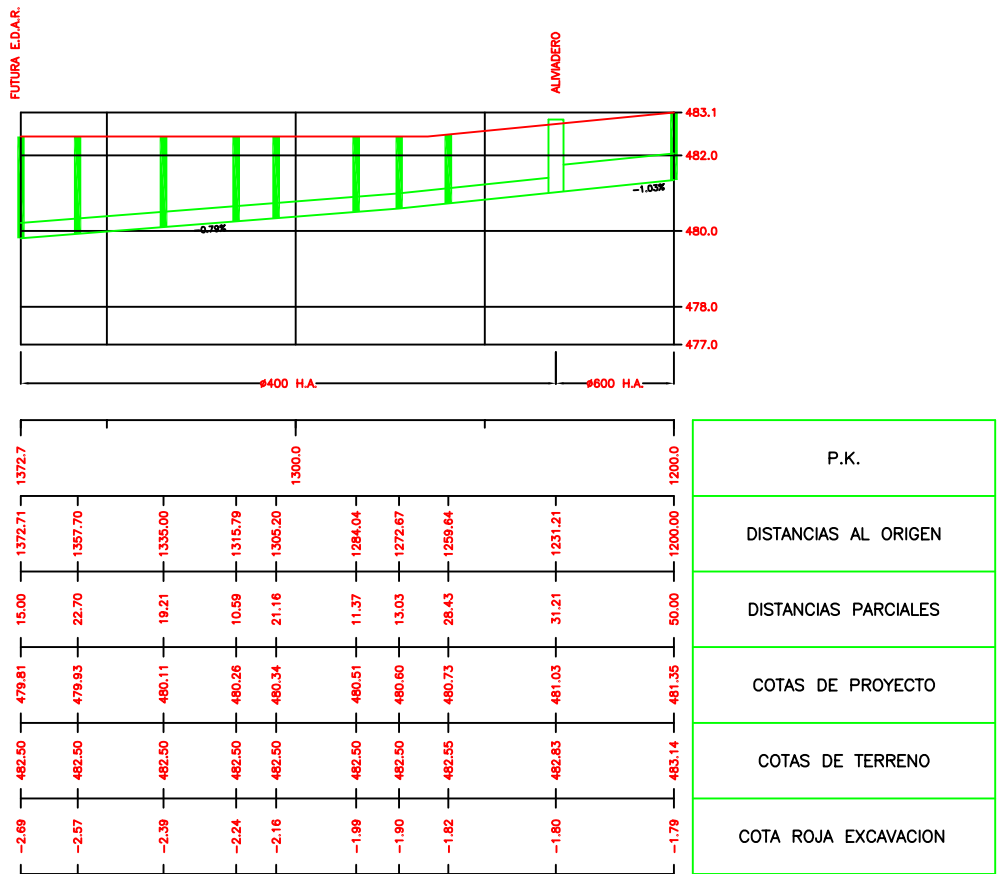

COLECTOR PRINCIPAL
PERFIL LONGITUDINAL (3 DE 3)
ESCALAS= H1:1000, V1:100

