



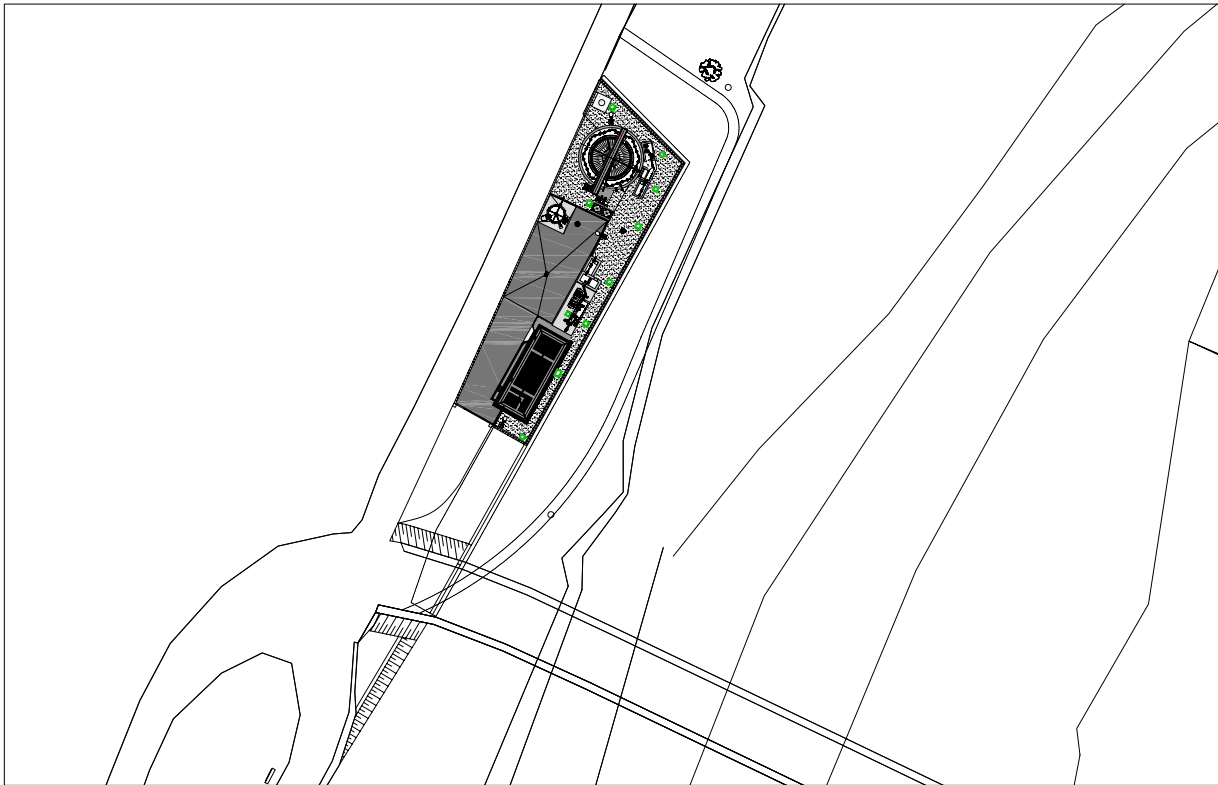


SITUACION

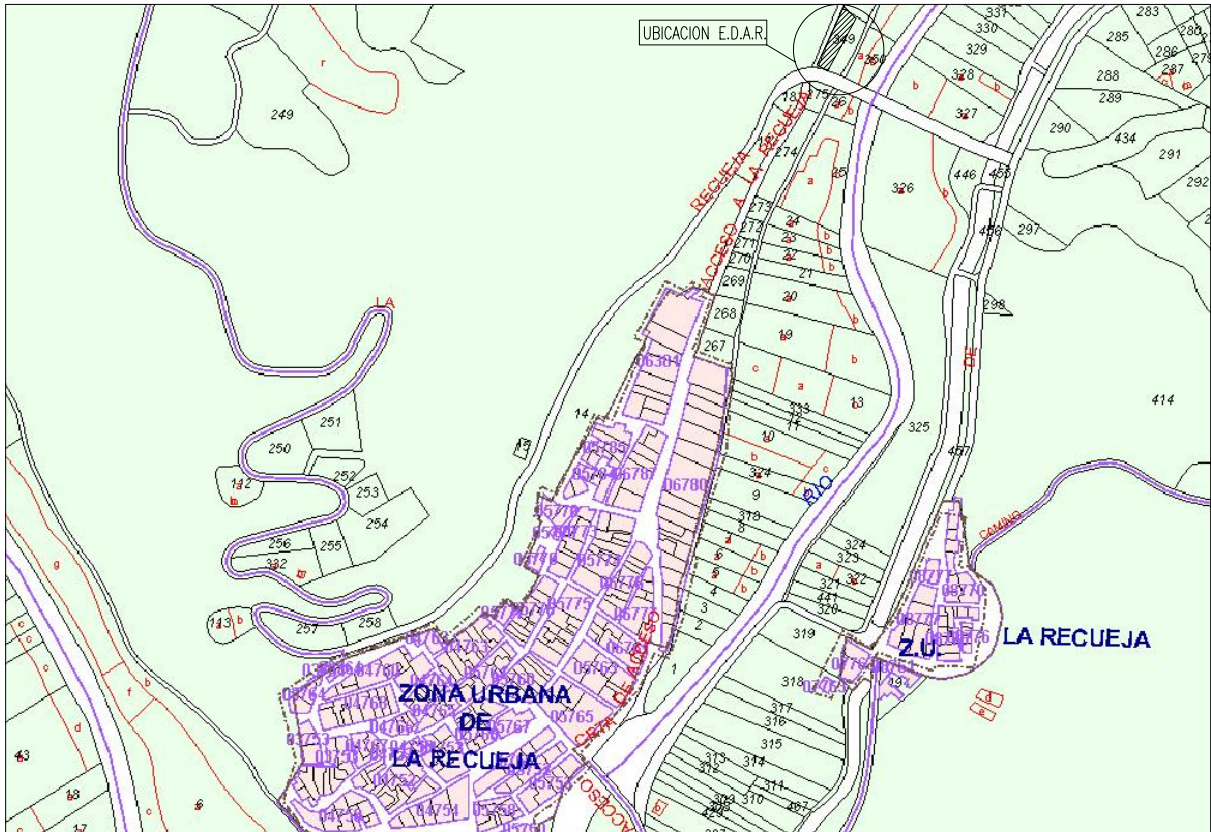

UBICACION E.D.A.R.



EMPLAZAMIENTO

0	MAYO 2011	EMISION	J. CABEDO
Nº	FECHA	MODIFICACION	DELINEANTE
<div></div>			
<b>PROYECTO MODIFICADO Nº4 DE LA E.D.A.R. DE LA RECUEJA ( RIO JUCAR - ALBACETE )</b>			
DIRECTOR DE OBRA:		CONFORME CONTRATISTA:	
 Don ANDRES A. COMINO CID		 OMS-SACEDE, S.A.U.	
PLANO:		ESCALA:	
SITUACION Y EMPLAZAMIENTO		1	
		CÓDIGO OBRA: PAC-004380	

- LEYENDA
1. PRETRATAMIENTO

2. MEDIDA DE CAUDAL Y BY-PASS

3. REACTOR BIOLOGICO

4. DECANTACIÓN

5. ARQUETA DE SALIDA

6. MEDIDA DE CAUDAL


7. ESPESADOR DE FANGOS

8. EDIFICIO INDUSTRIAL

9. GRUPO DE PRESION

10. DOSIFICACION DE CLORURO FERRICO

11. POSTE TRANSFORMADOR

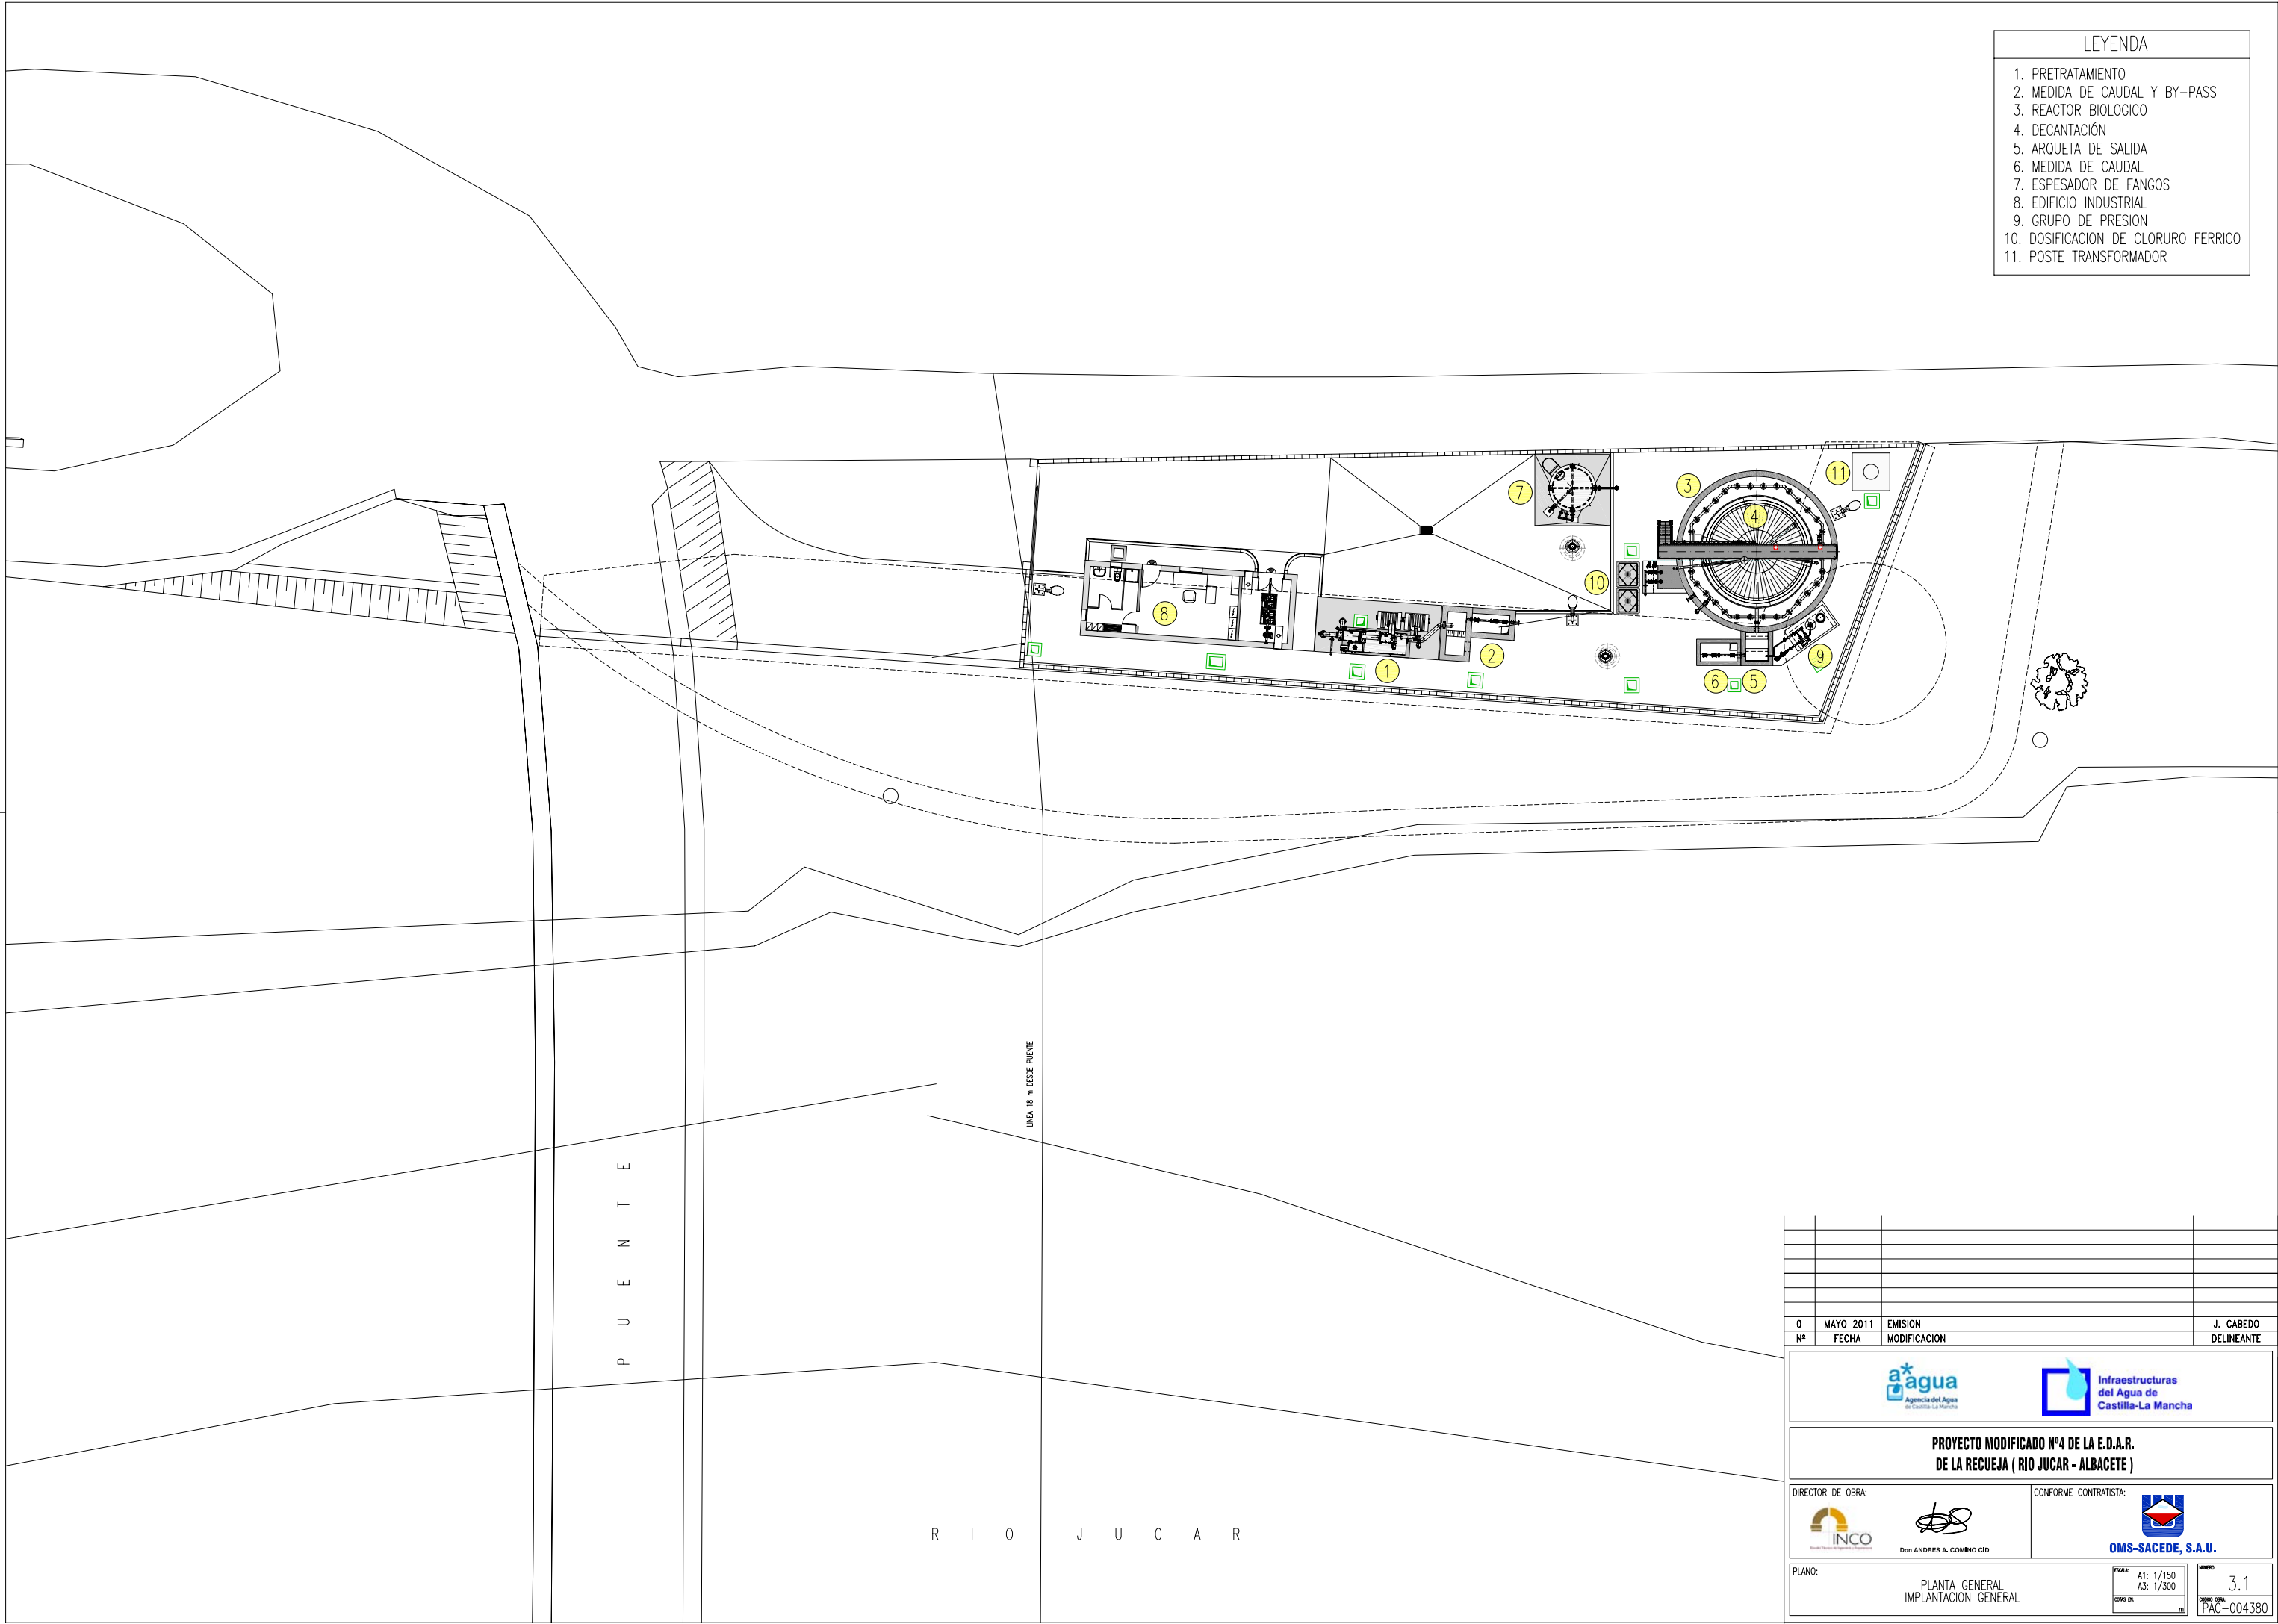

0	MAYO 2011	EMISION	J. CABEDO
Nº	FECHA	MODIFICACION	DELINEANTE

PROYECTO MODIFICADO Nº4 DE LA E.D.A.R.  
DE LA RECUEJA ( RIO JUCAR - ALBACETE )

DIRECTOR DE OBRA:

CONFORME CONTRATISTA:




PLANO:  
PLANTA GENERAL  
IMPLANTACION GENERAL

ESCALA:  
A1: 1/150  
A3: 1/300

NUMERO:  
3.1



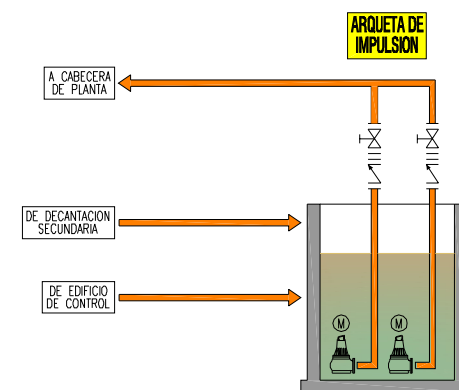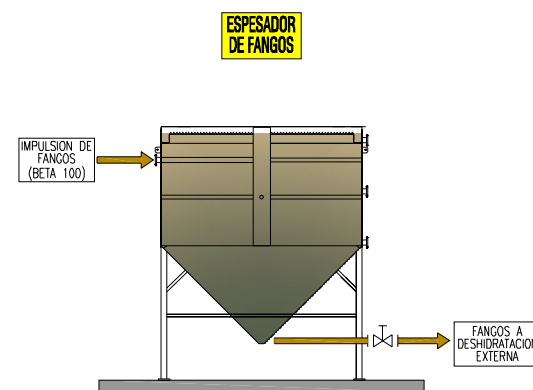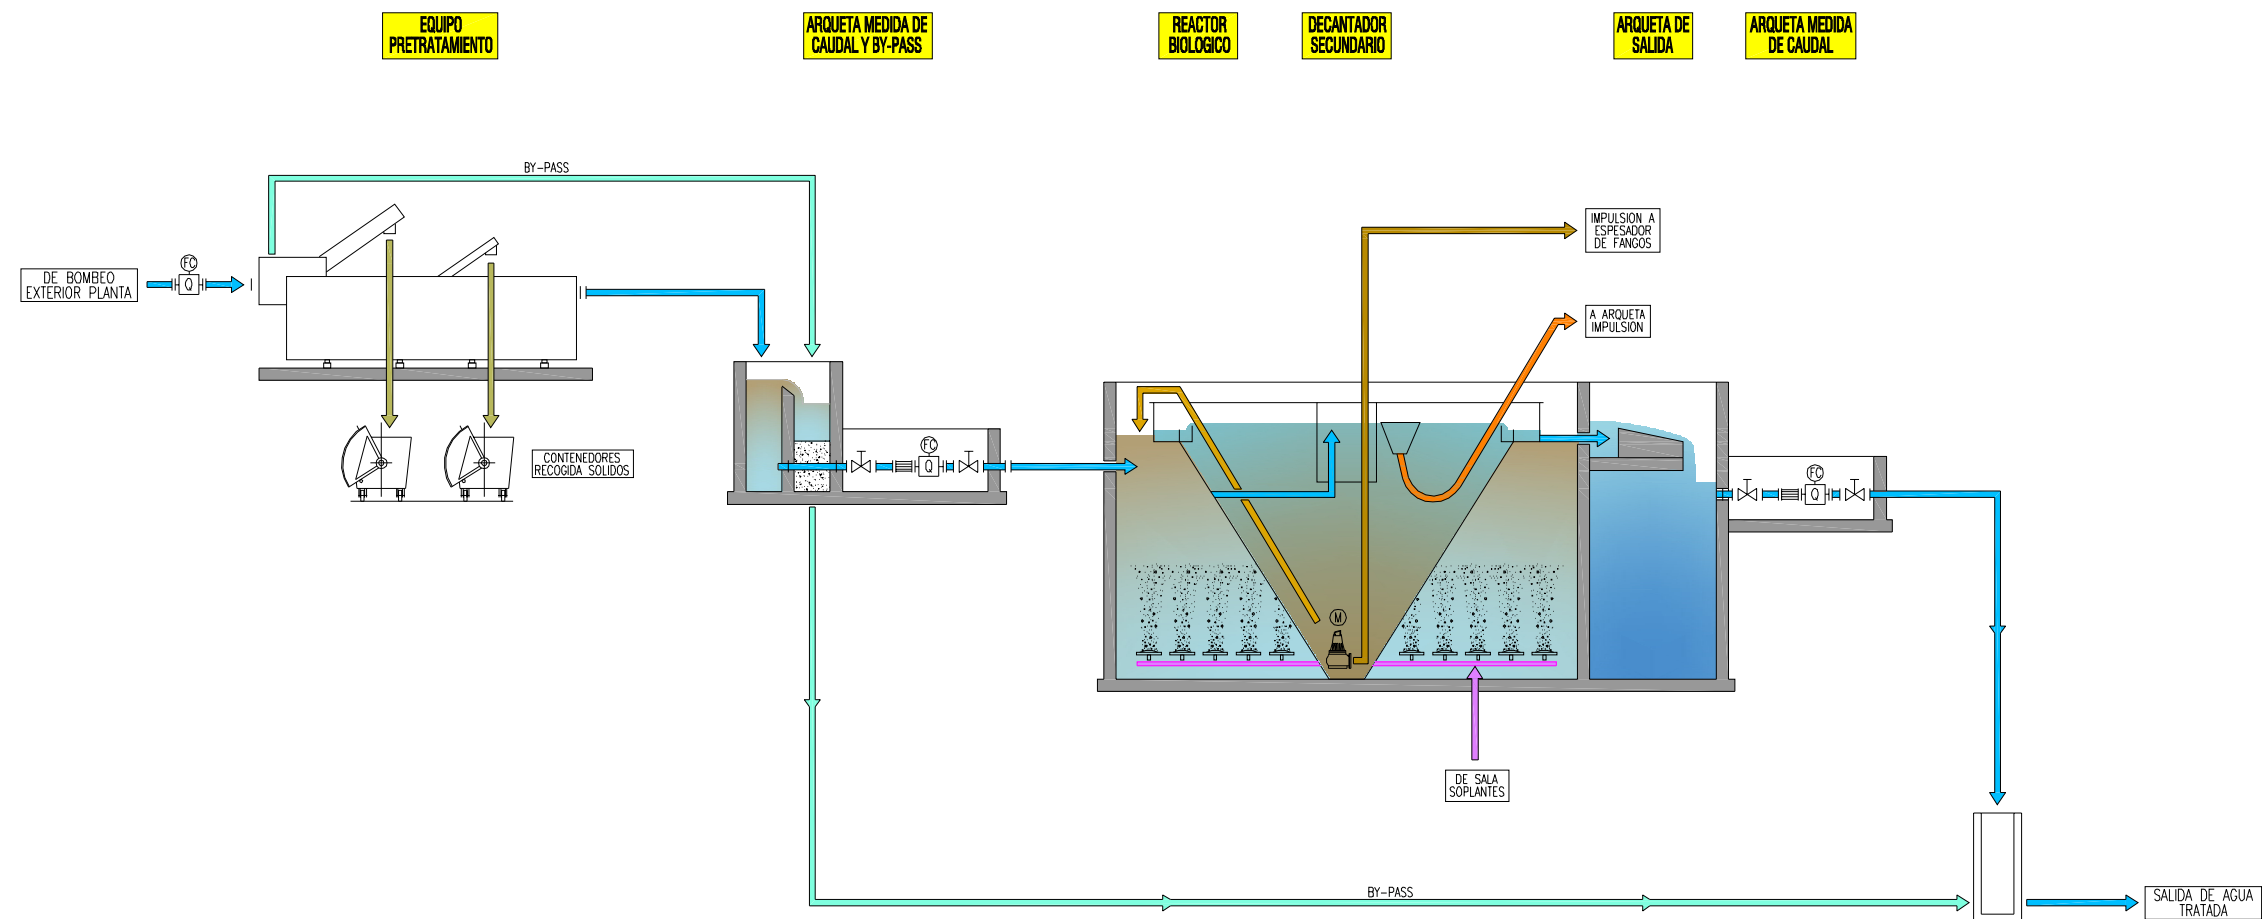


CODIGO OBRA:  
PAC-004380






#### LEYENDA

- LINEA DE AGUA
- LINEA DE BY-PASS
- LINEA DE FANGOS
- LINEA DE RECIRCULACION DE FANGOS
- DESCARGA DE SOLIDOS, ARENA Y FANGOS
- LINEA DE SOBRENEDANTES
- LINEA DE AIRE

0	MAYO 2011	EMISION	J. CABEDO
Nº	FECHA	MODIFICACION	DELINEANTE
<div style="display: flex; justify-content: space-between; align-items: center;"> <div>  </div> <div>  </div> </div>			
<b>PROYECTO MODIFICADO Nº4 DE LA E.D.A.R. DE LA RECUEJA ( RIO JUCAR - ALBACETE )</b>			
DIRECTOR DE OBRA: <div style="display: flex; align-items: center;">  <div style="margin-left: 10px;">   Don ANDRES A. COMBIO CID </div> </div>		CONFORME CONTRATISTA: <div style="display: flex; align-items: center;">  <div style="margin-left: 10px;"> OMS-SACEDE, S.A.U. </div> </div>	
PLANO: <div style="text-align: center; margin-top: 10px;"> DIAGRAMA DE PROCESO </div>		ESCALA: / COTAS EN: m	NÚMERO: 5.2 PROYECTO: PAC-004380

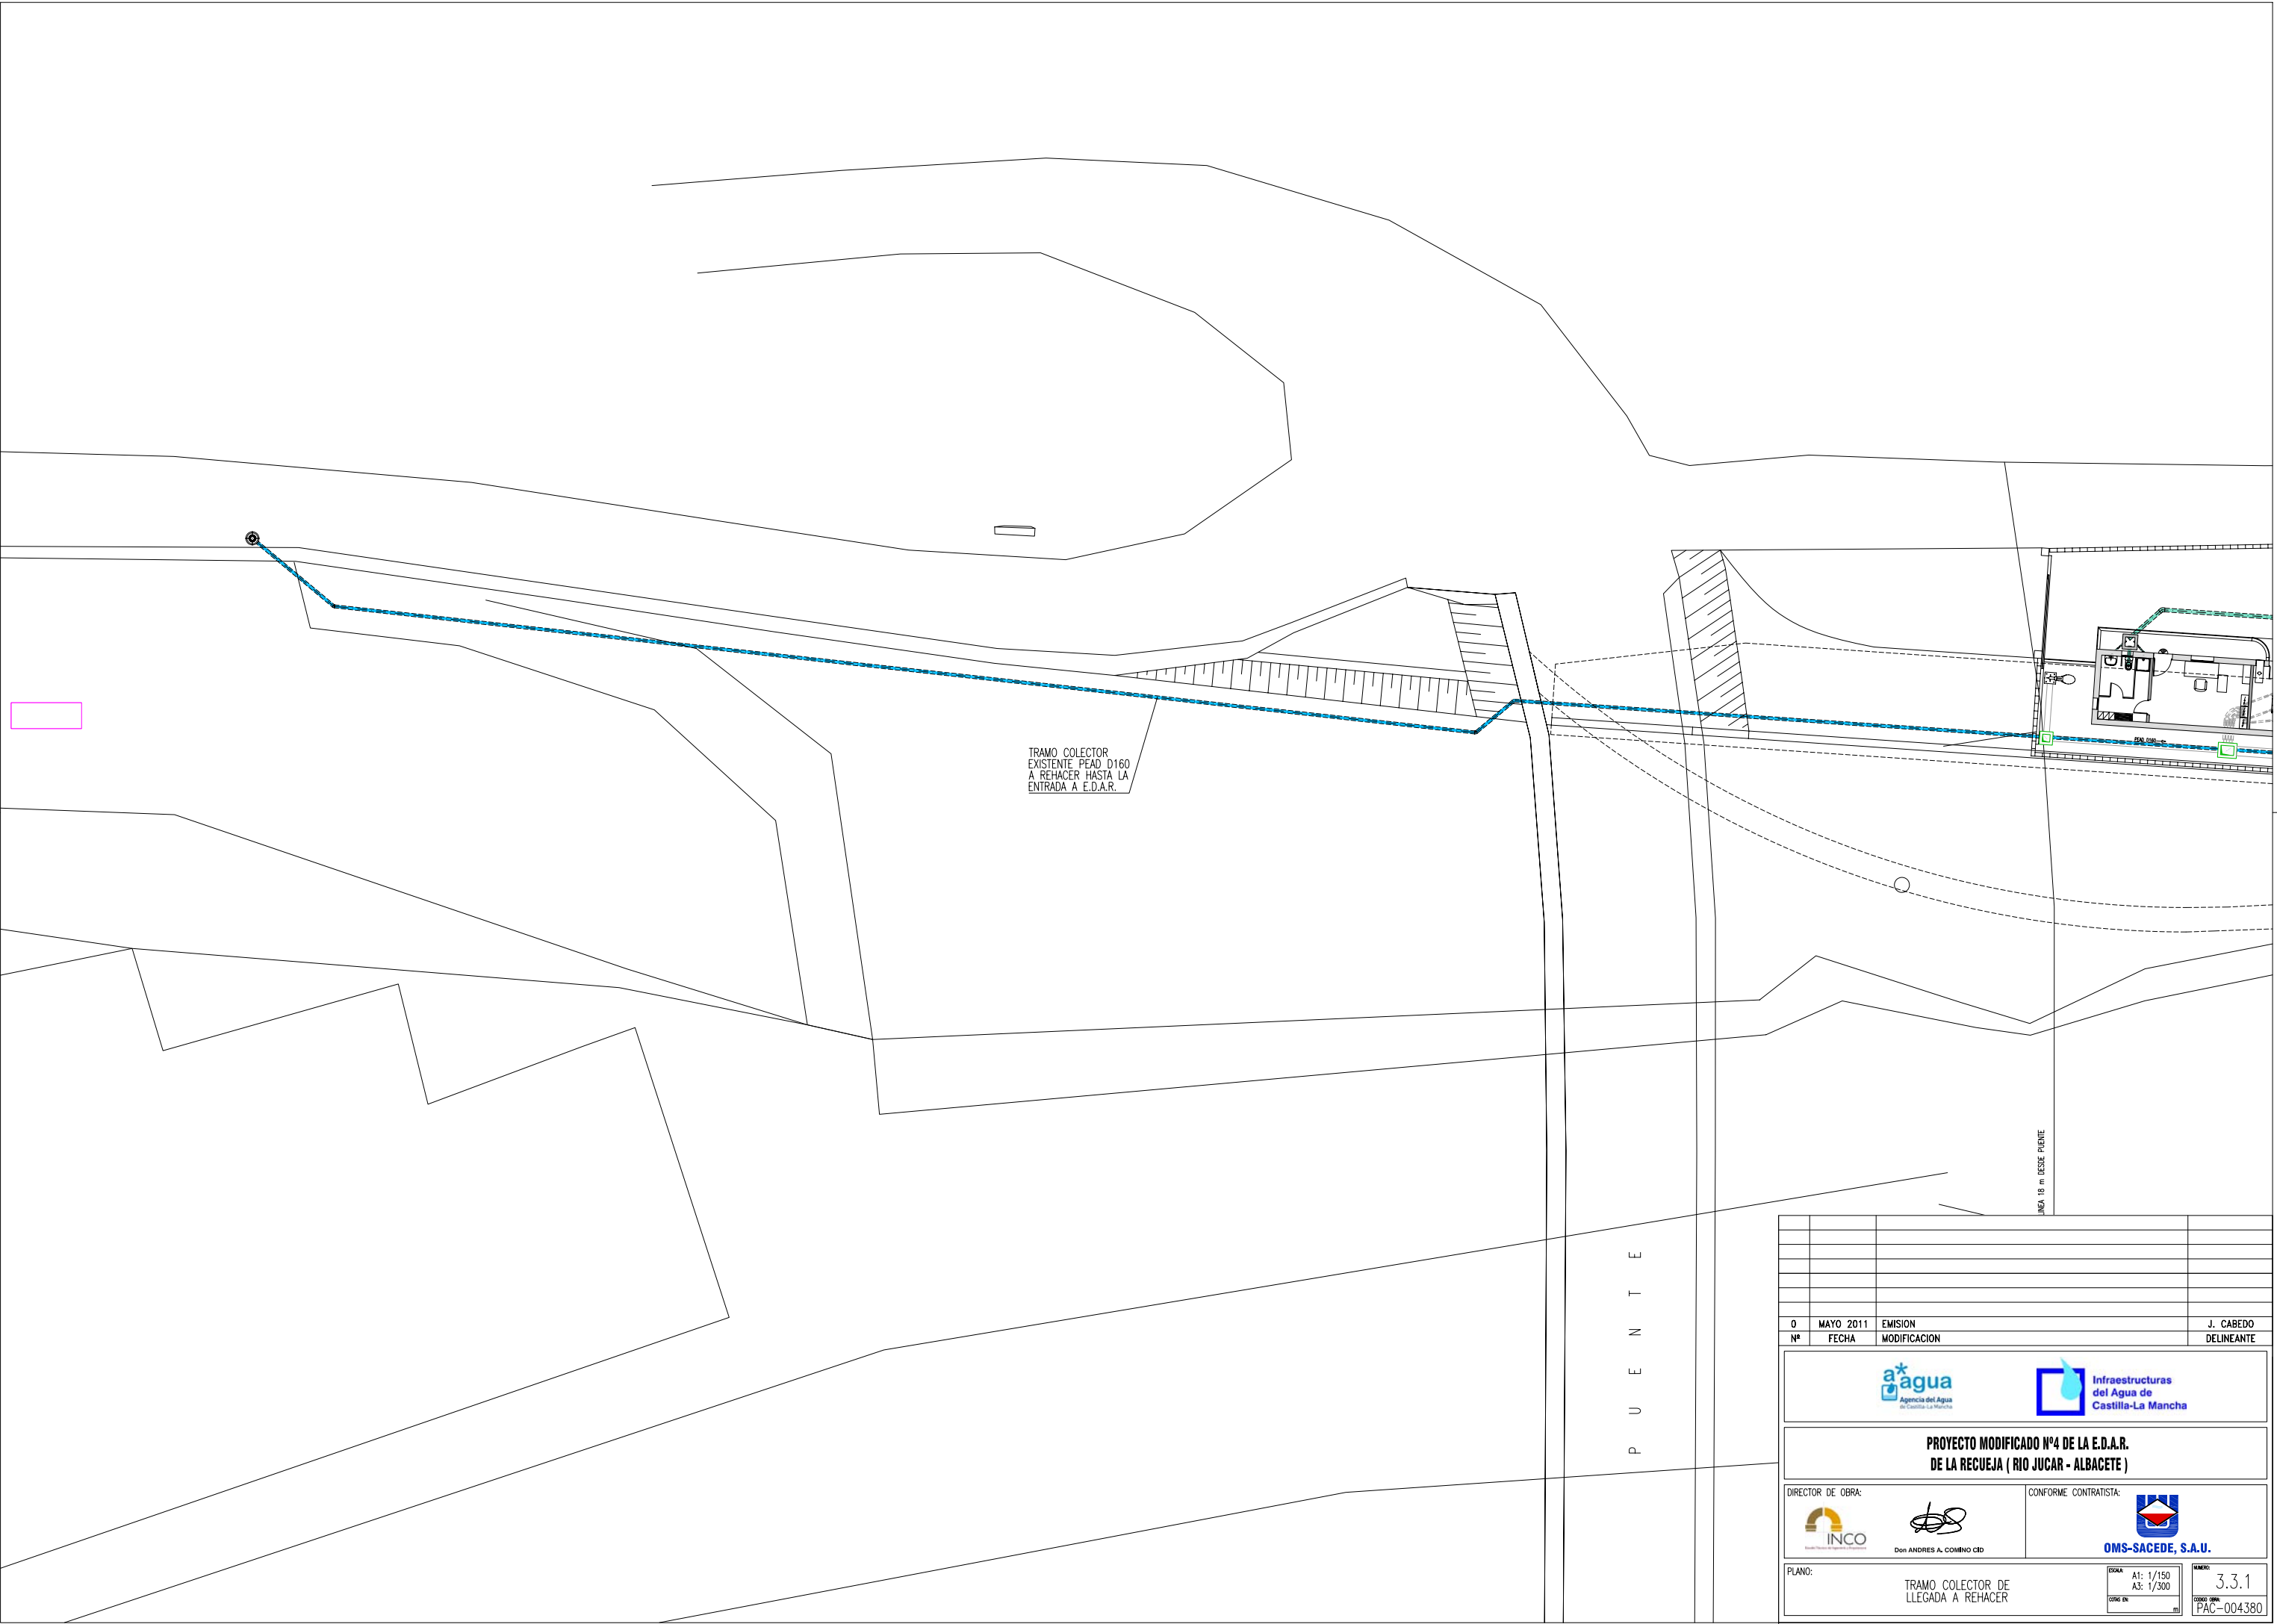


0	MAYO 2011	EMISION	J. CABEDO
Nº	FECHA	MODIFICACION	DELINEANTE







**PROYECTO MODIFICADO Nº4 DE LA E.D.A.R. DE LA RECUEJA ( RIO JUCAR - ALBACETE )**

DIRECTOR DE OBRA:	CONFORME CONTRATISTA:
 Don ANDRES A. COMINO CID	 OMS-SACEDE, S.A.U.

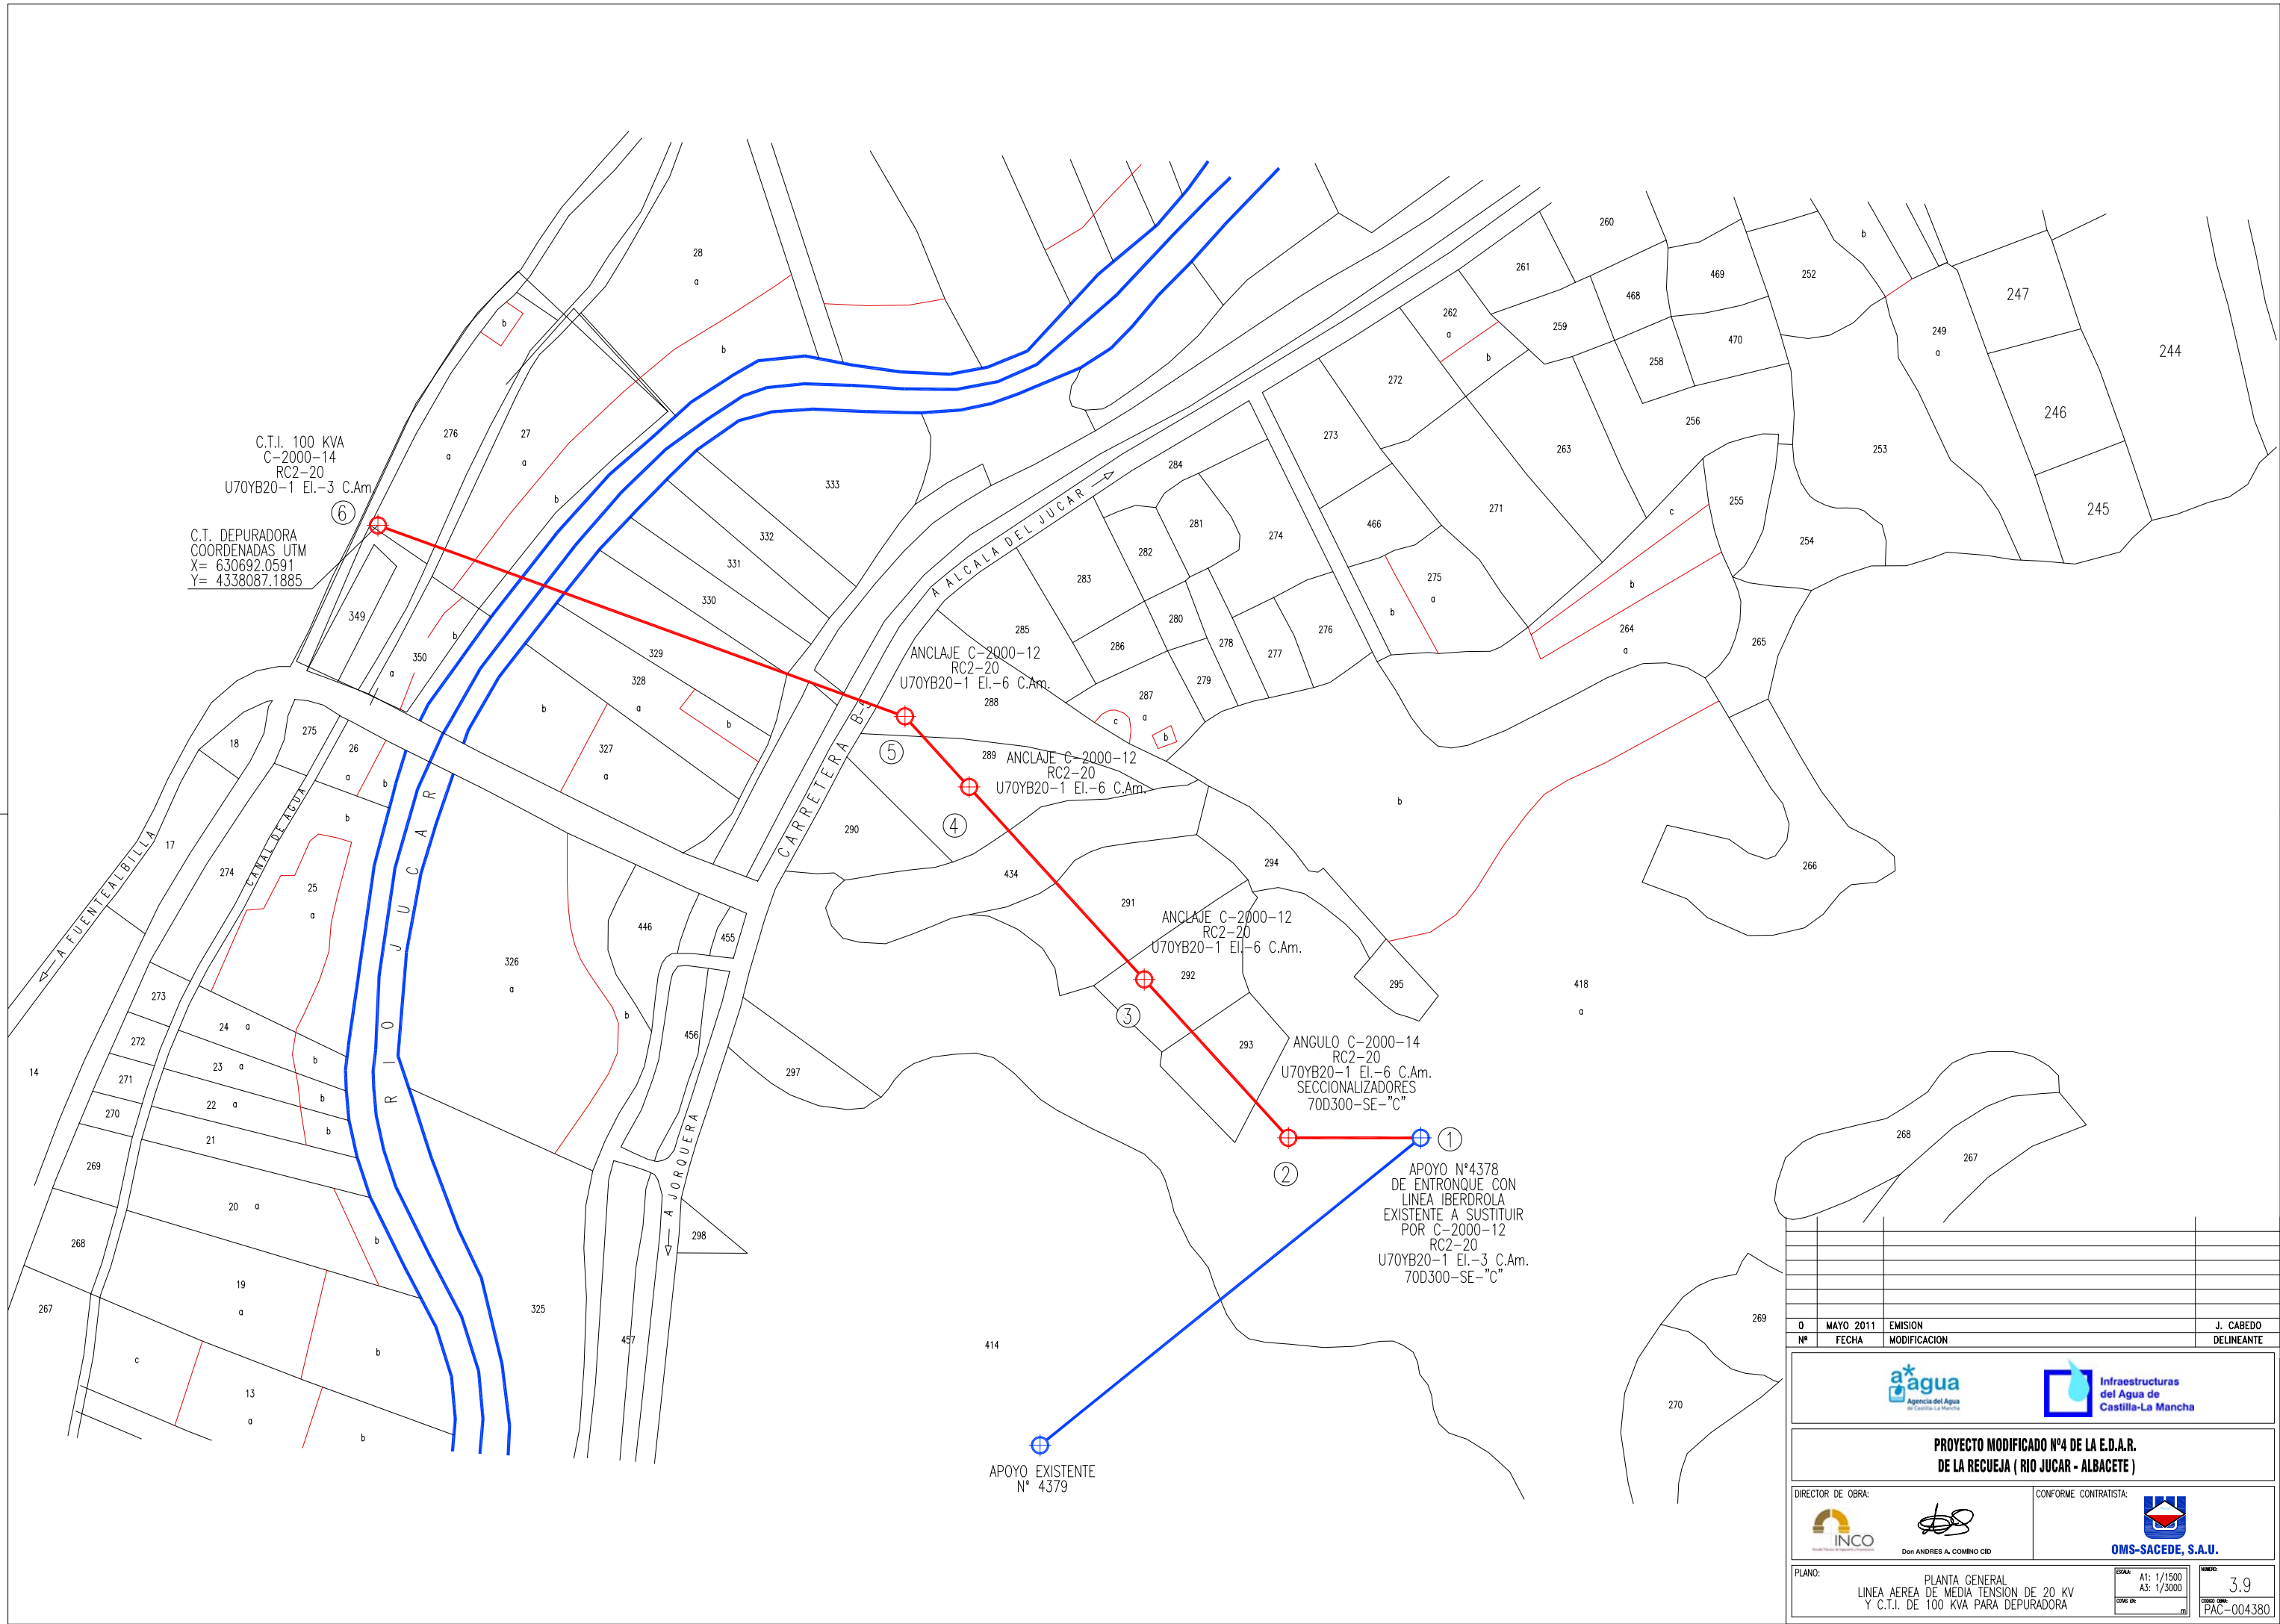

PLANO:	TRAMO COLECTOR DE LLEGADA A REHACER	ESCALA: A1: 1/150 A3: 1/300	NUMERO: 3.3.1
		CONFORME:	PAC-004380



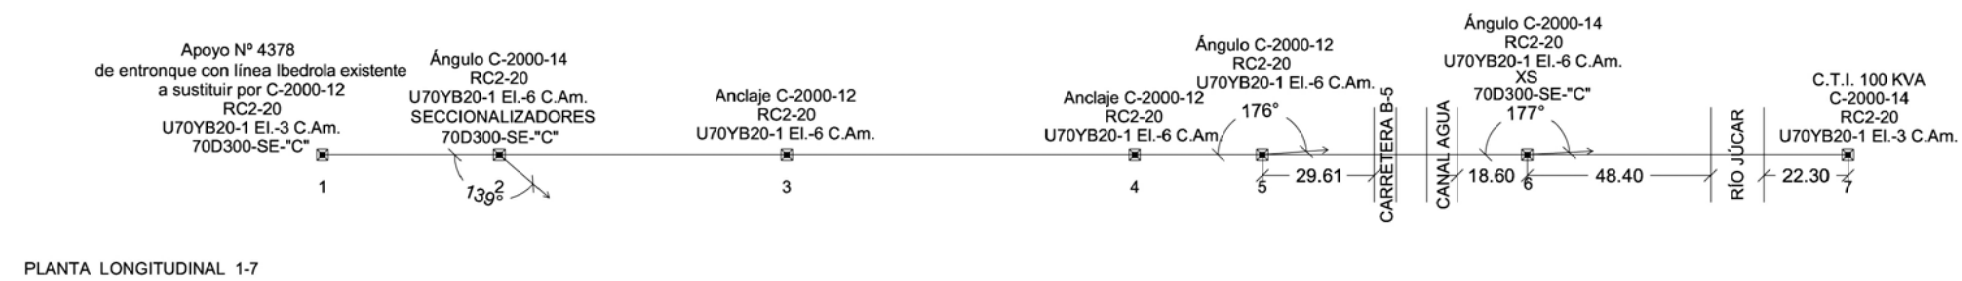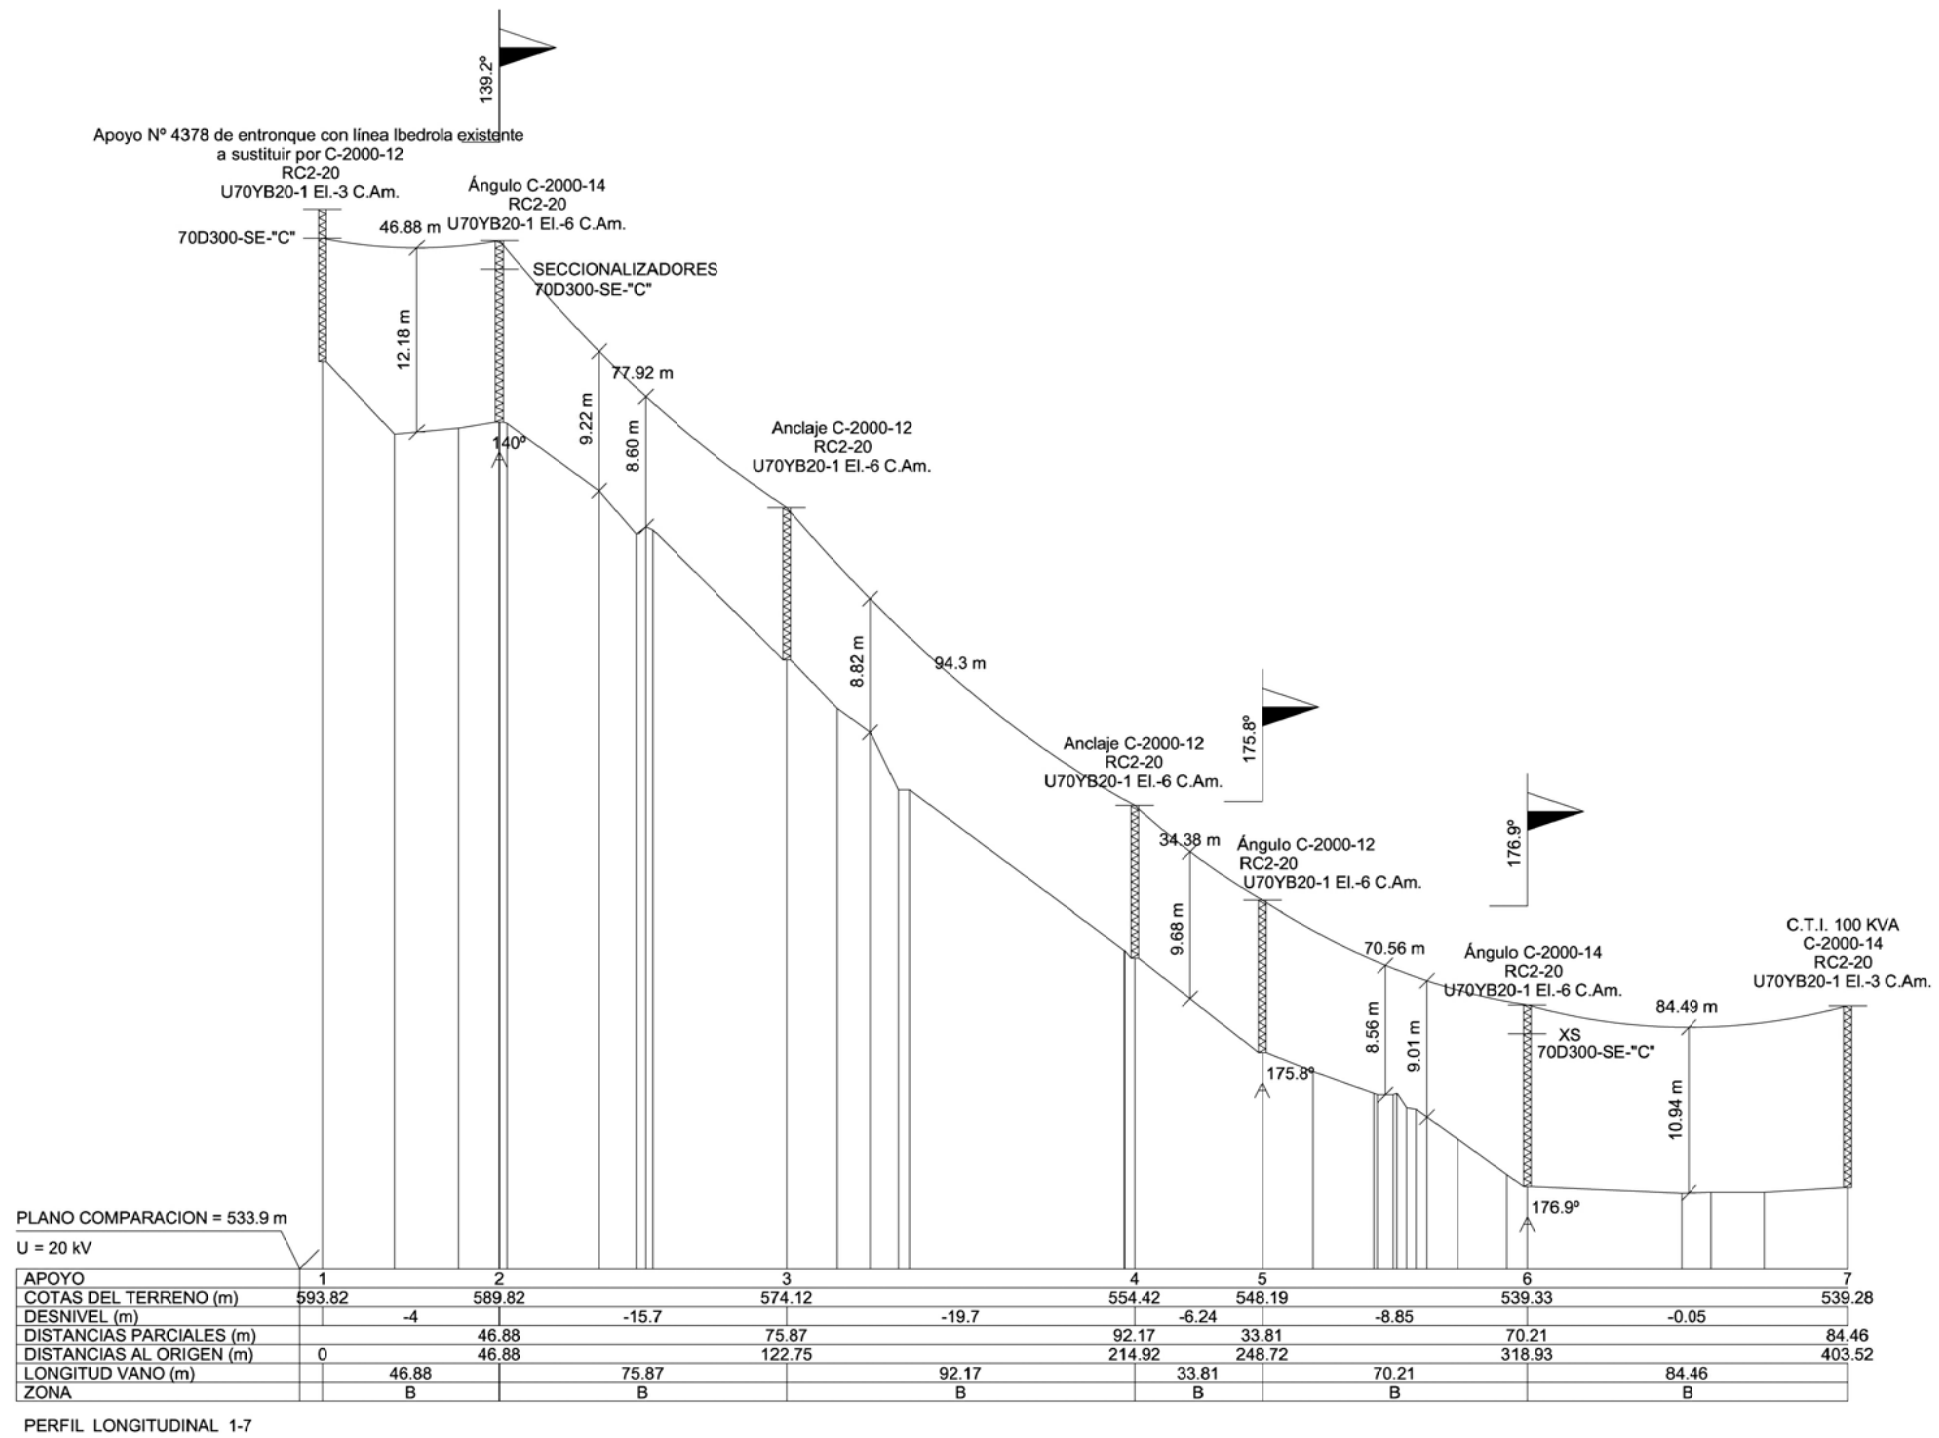

0	MAYO 2011	EMISION		J. CABEDO
Nº	FECHA	MODIFICACION		DELINEANTE
<div><div><p>Agencia del Agua de Castilla-La Mancha</p></div><div><p>Infraestructuras del Agua de Castilla-La Mancha</p></div></div>				
PROYECTO MODIFICADO Nº4 DE LA E.D.A.R. DE LA RECUEJA ( RIO JUCAR - ALBACETE )				
DIRECTOR DE OBRA:		CONFORME CONTRATISTA:		
 <p>Don ANDRES A. COMENO C/D</p>		 <p>OMS-SACEDE, S.A.U.</p>		
PLANO:	PLANTA GENERAL LINEA AEREA DE MEDIA TENSION DE 20 KV Y C.T.I. DE 100 KVA PARA DEPURADORA		<div><div>ESCALA:</div><div>A1: 1/1500 A3: 1/3000</div><div>CODIGO EN</div><div></div></div>	<div><div>NUMERO:</div><div>3.9</div><div>CODIGO OBRA</div><div>PAC-004380</div></div>



0	MAYO 2011	EMISION	J. CABEDO
Nº	FECHA	MODIFICACION	DELINEANTE



**PROYECTO MODIFICADO N°4 DE LA E.D.A.R. DE LA RECUEJA ( RIO JUCAR - ALBACETE )**

DIRECTOR DE OBRA:	CONFORME CONTRATISTA:
 Don ANDRES A. COMINO CID	 OMS-SACEDE, S.A.U.

PLANO: L.A.M.T. : PLANTA Y PERFIL

ESCALA: S/E	NUMERO: 3.9.1
CONFECCION: PAC-004380	