



**EMPLAZAMIENTO GENERAL**  
Escala 1/25.000



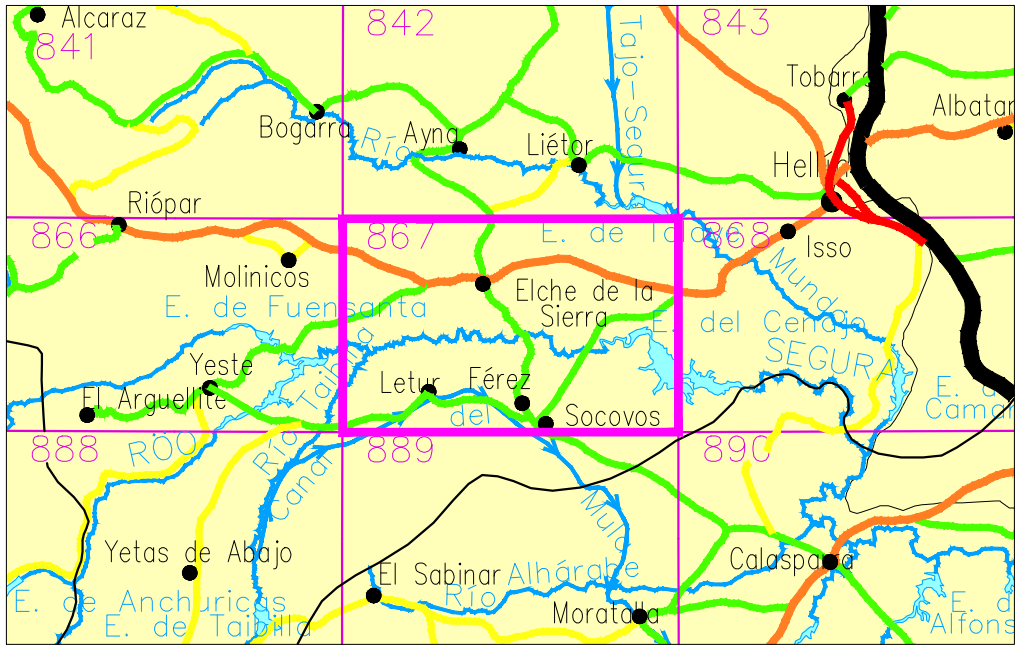

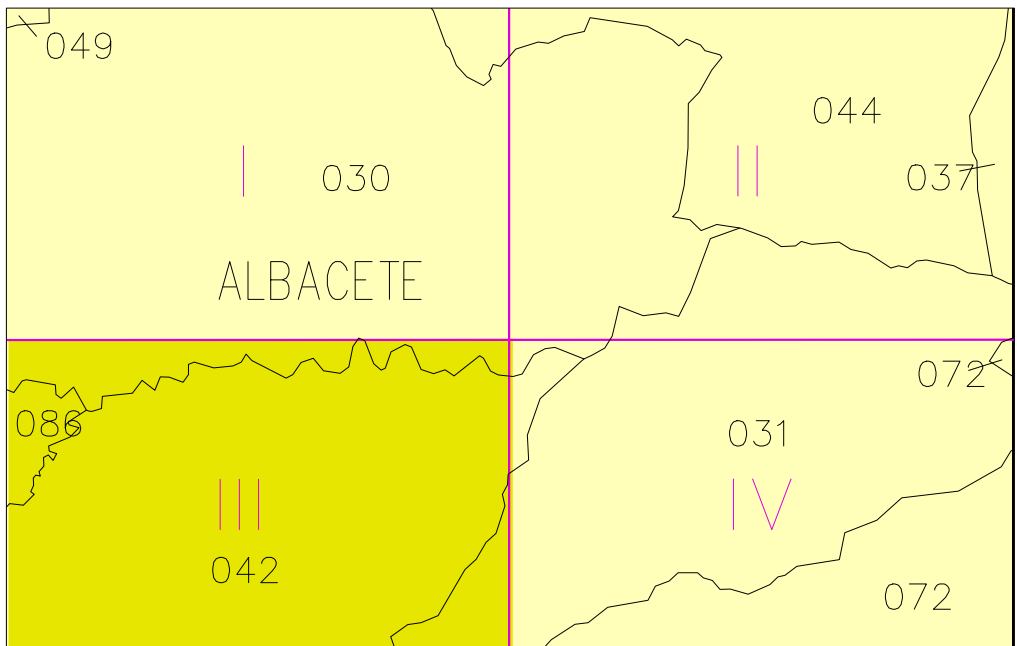


**DISTRIBUCIÓN DE HOJAS MAPA TOPOGRÁFICO NACIONAL**  
Sin escala



**DIVISIÓN ADMINISTRATIVA**  
Sin escala

**ÍNDICE GENERAL DE PLANOS**

1. SITUACIÓN E ÍNDICE
2. PLANTA RESTITUCIÓN DEL COLECTOR
3. PERFIL LONGITUDINAL RESTITUCIÓN DEL COLECTOR
4. PLANTA Y PERFILES DE MUROS
5. SECCIÓN
6. ARQUETA-ALIVIADERO CONEXIÓN EN CABECERA
7. DETALLES GENERALES

ADMINISTRACIÓN	CONSULTORA	CONSTRUCTORA	TÍTULO DEL PROYECTO	DIRECTOR DE OBRA	POR EL CONTRATISTA	DESIGNACIÓN DE PLANO	PLANO Nº
			MEDICIÓN FINAL DE LA RESTITUCIÓN DEL COLECTOR DE ENTRADA DE LA ESTACIÓN DEPURADORA DE AGUAS RESIDUALES DE LETUR Provincia de Albacete EXpte. ACLM/N/OB/143/16	 JAVIER MARTÍNEZ CAÑAMARES I.C.C.P. Colegiado nº 23.825 C.I.C.C.P.	 JOSÉ LUIS RAMÍREZ VINDEL	SITUACIÓN E ÍNDICE	01
						ESCALA VARIAS	FECHA REDACCIÓN MAYO-2019
							REVISIÓN
							1 de 1







ADMINISTRACIÓN	CONSULTORA	CONSTRUCTORA	TÍTULO DEL PROYECTO	DIRECTOR DE OBRA	POR EL CONTRATISTA	DESIGNACIÓN DE PLANO	PLANO Nº
			MEDICIÓN FINAL DE LA RESTITUCIÓN DEL COLECTOR DE ENTRADA DE LA ESTACIÓN DEPURADORA DE AGUAS RESIDUALES DE LETUR Provincia de Albacete EXPTE. ACLM/N/OB/143/16	 JAVIER MARTÍNEZ CAÑAMARES I.C.C.P. Colegiado nº 23.825 C.I.C.C.P.	 JOSÉ LUIS RAMÍREZ VINDEL	PLANTA RESTITUCIÓN DEL COLECTOR DEL MIRADOR ESCALA 1/500 FECHA REDACCIÓN MAYO-2019 REVISIÓN	2.1 HOJA 1 de 3







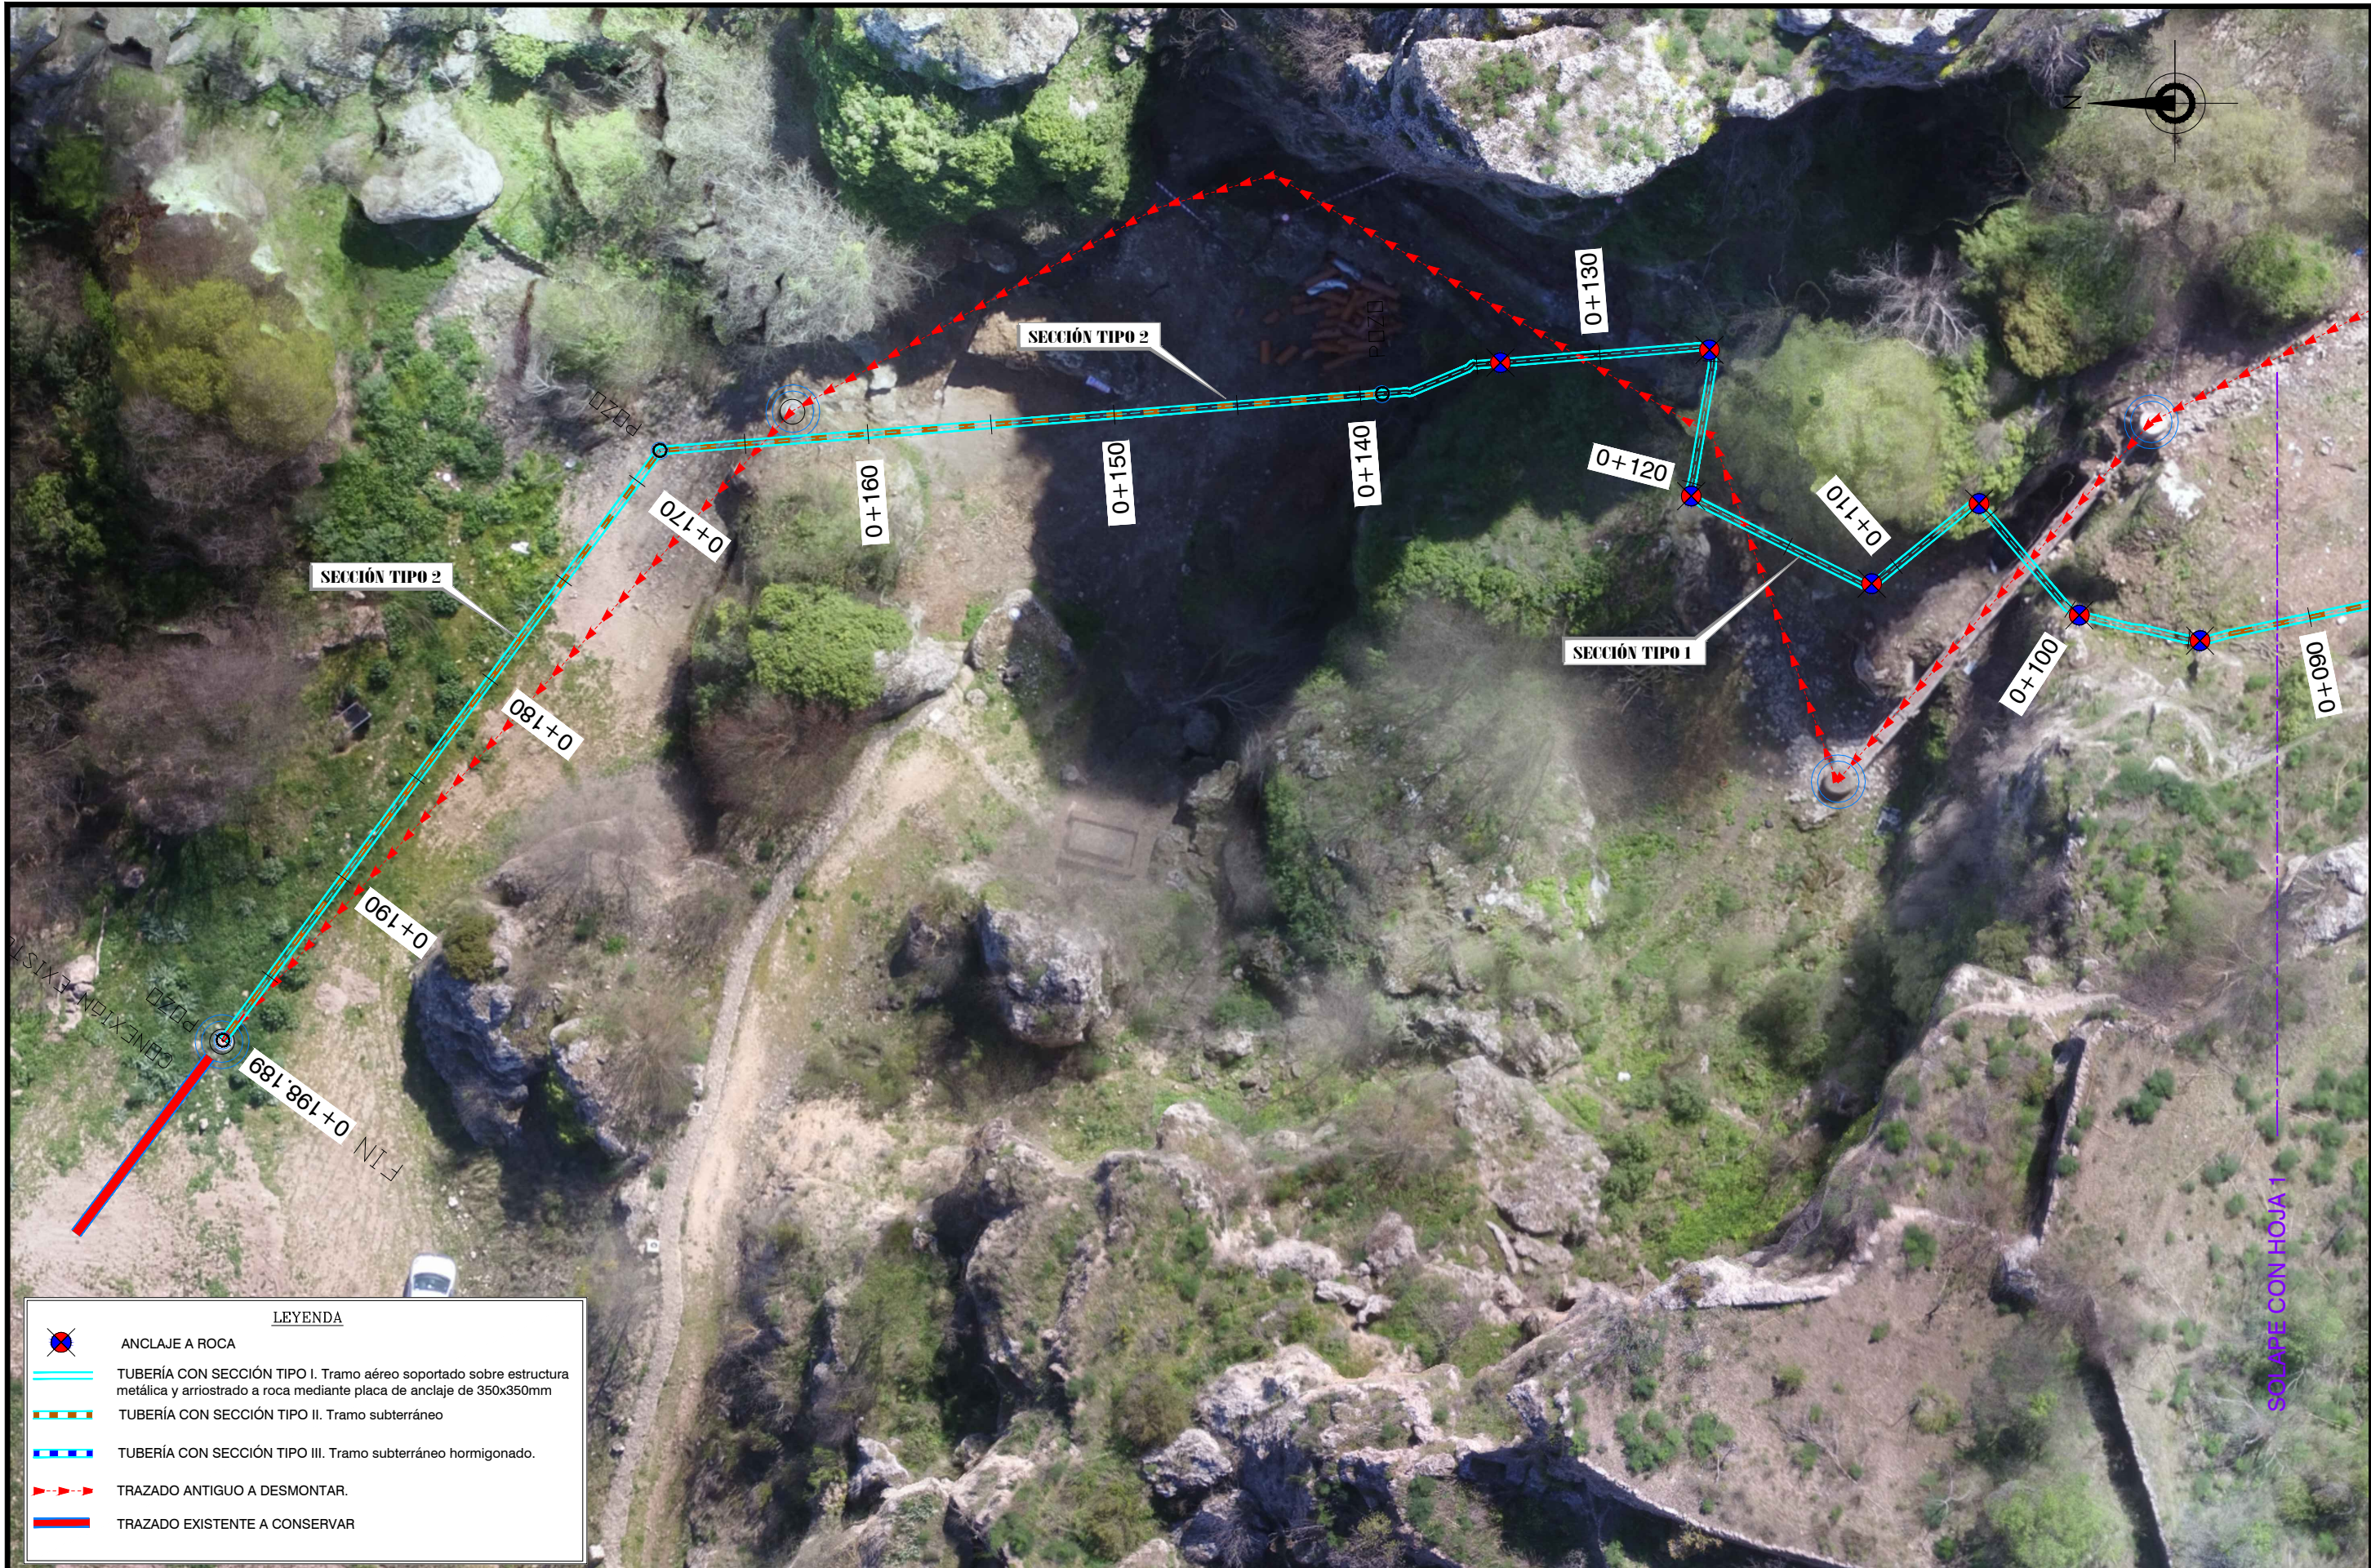






**ANCLAJE A ROCA**

**TUBERÍA CON SECCIÓN TIPO I. Tramo aéreo soportado sobre estructura metálica y arriostrado a roca mediante placa de anclaje de 350x350mm**






**TUBERÍA CON SECCIÓN TIPO II. Tramo subterráneo**

**TUBERÍA CON SECCIÓN TIPO III. Tramo subterráneo hormigonado.**


**TRAZADO ANTIGUO A DESMONTAR.**

**TRAZADO EXISTENTE A CONSERVAR**

**LEYENDA**

ADMINISTRACIÓN	CONSULTORA	CONSTRUCTORA	TÍTULO DEL PROYECTO	DIRECTOR DE OBRA	POR EL CONTRATISTA	DESIGNACIÓN DE PLANO	PLANO Nº
			MEDICIÓN FINAL DE LA RESTITUCIÓN DEL COLECTOR DE ENTRADA DE LA ESTACIÓN DEPURADORA DE AGUAS RESIDUALES DE LETUR Provincia de Albacete EXpte. ACLM/N/OB/143/16	 JAVIER MARTÍNEZ CAÑAMARES I.C.C.P. Colegiado nº 23.825 C.I.C.C.P.	 JOSÉ LUIS RAMÍREZ VINDEL	PLANTA RESTITUCIÓN DEL COLECTOR DEL MIRADOR	2.1
						ESCALA 1/250	HOJA 3 de 3
						FECHA REDACCIÓN MAYO-2019	
						REVISIÓN	



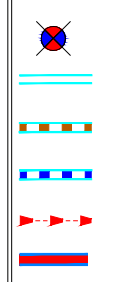

ANCLAJE A ROCA



TUBERÍA CON SECCIÓN TIPO I. Tramo aéreo soportado sobre estructura metálica y arriostrado a roca mediante placa de anclaje de 350x350mm






TUBERÍA CON SECCIÓN TIPO II. Tramo subterráneo

TUBERÍA CON SECCIÓN TIPO III. Tramo subterráneo hormigonado.

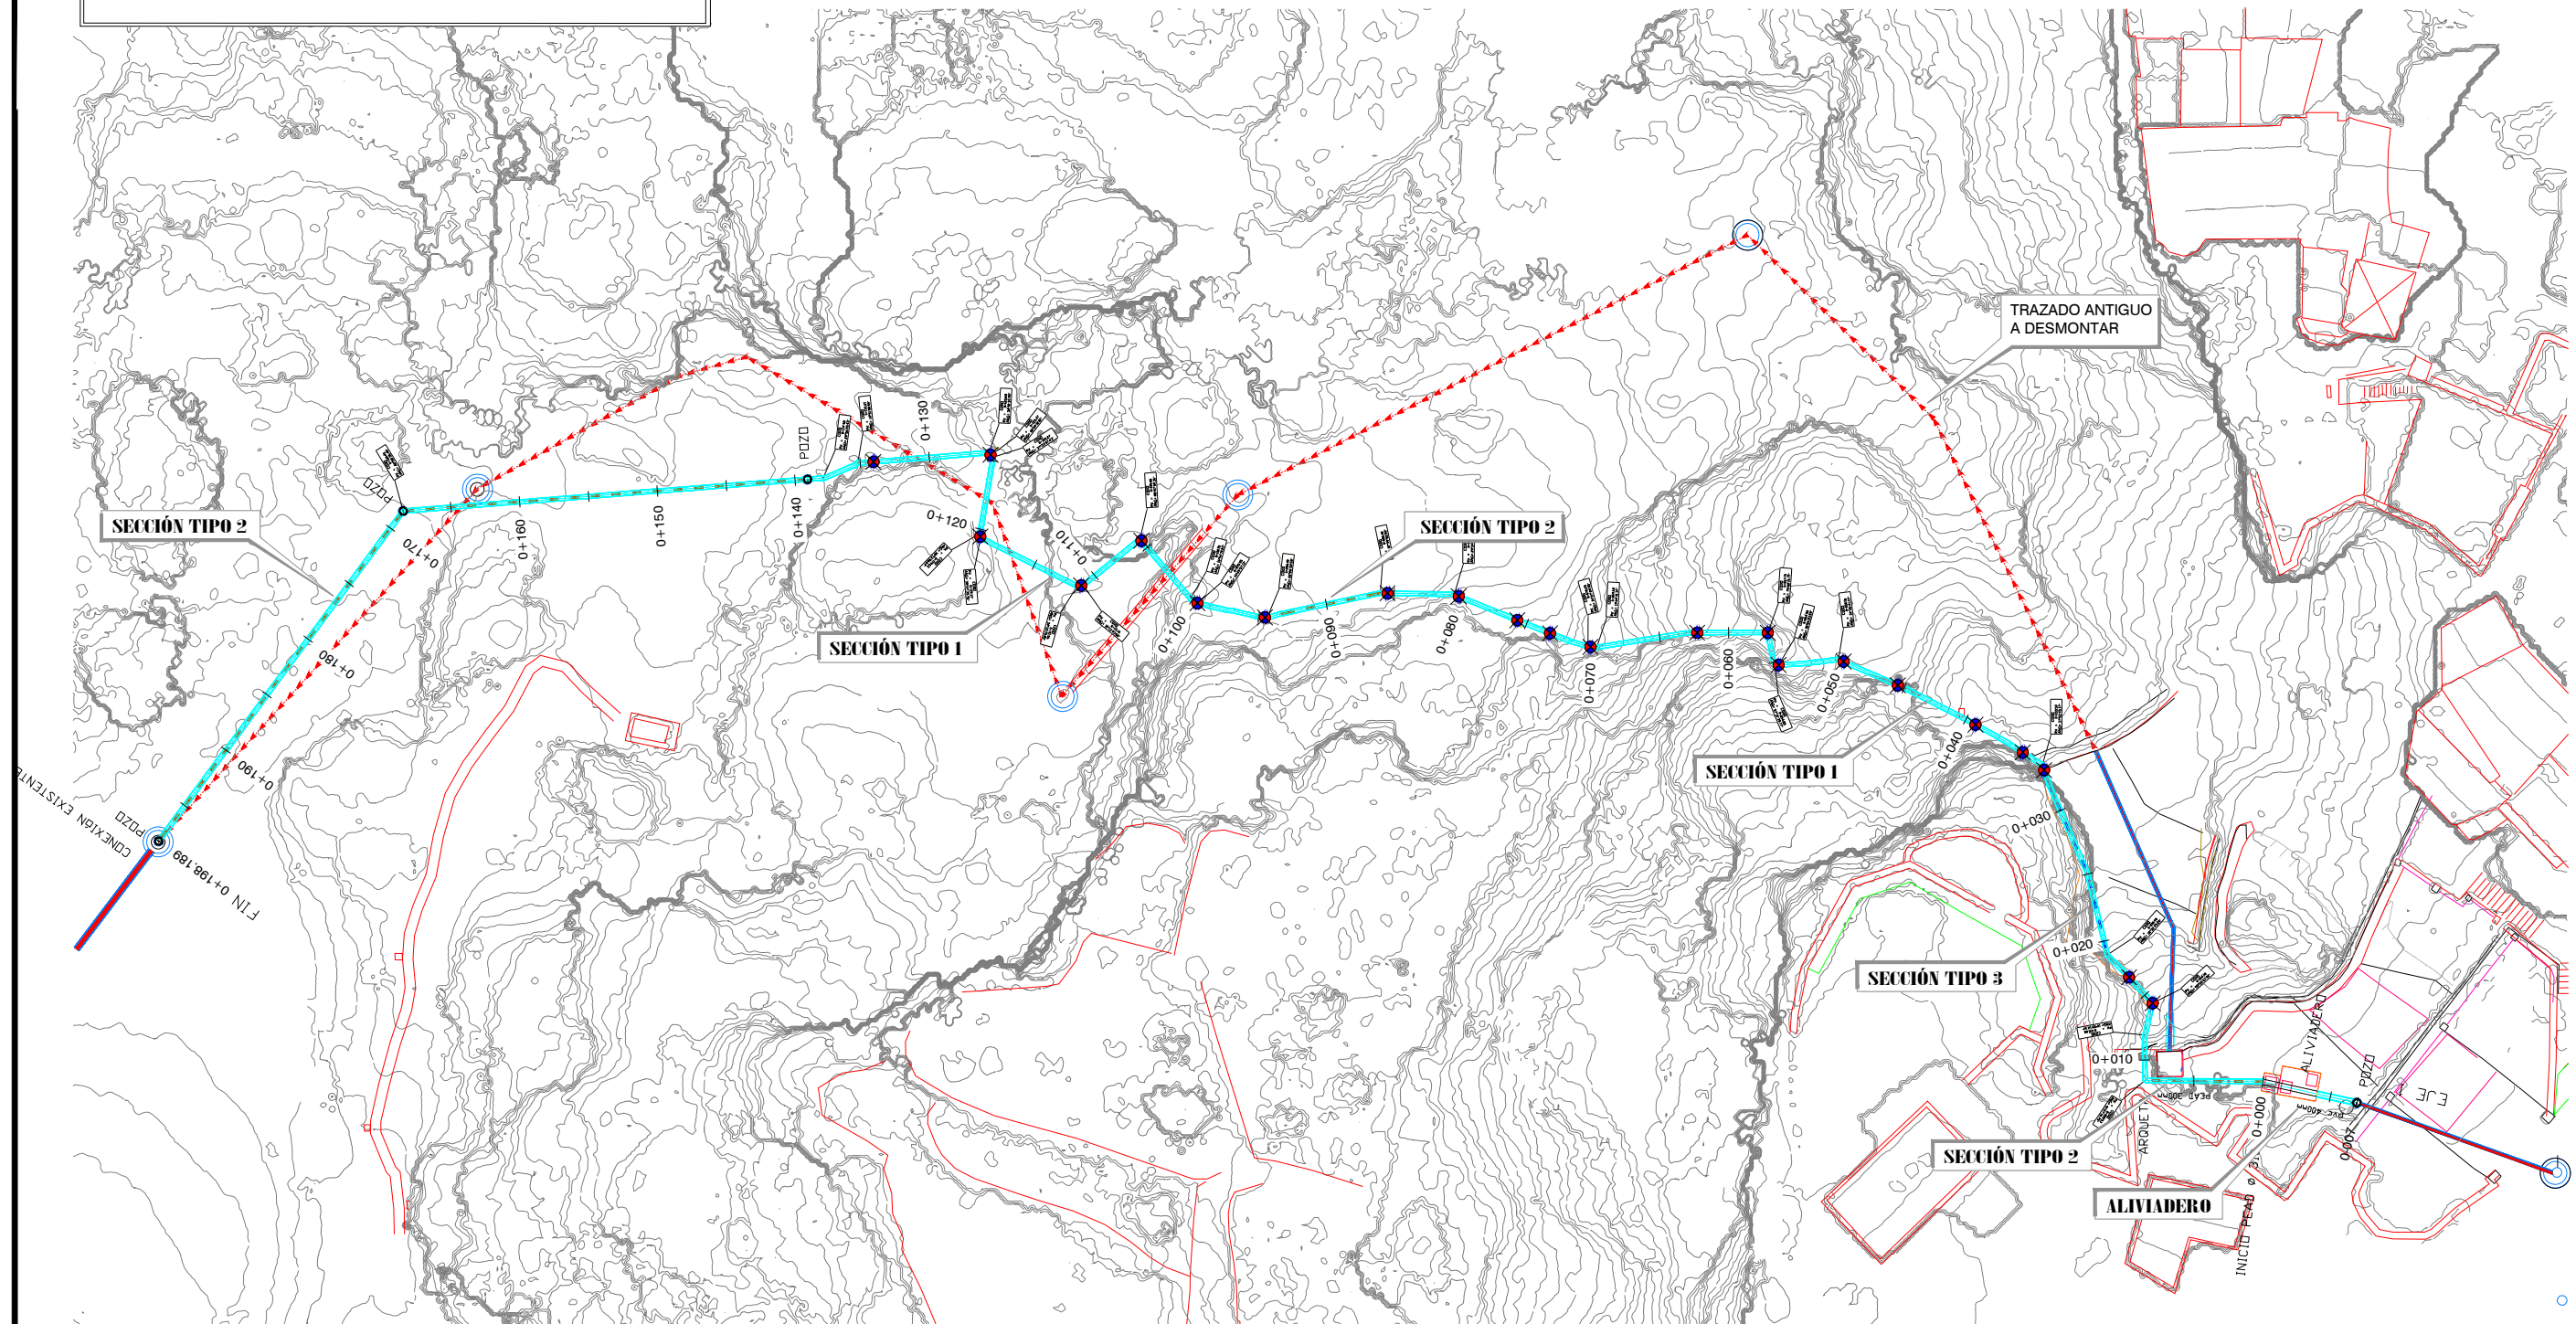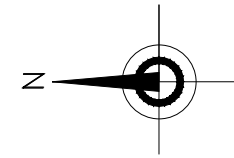
TRAZADO ANTIGUO A DESMONTAR.

TRAZADO EXISTENTE A CONSERVAR



ADMINISTRACIÓN	CONSULTORA	CONSTRUCTORA	TÍTULO DEL PROYECTO	DIRECTOR DE OBRA	POR EL CONTRATISTA	DESIGNACIÓN DE PLANO			PLANO Nº
			MEDICIÓN FINAL DE LA RESTITUCIÓN DEL COLECTOR DE ENTRADA DE LA ESTACIÓN DEPURADORA DE AGUAS RESIDUALES DE LETUR Provincia de Albacete EXPT. ACLM/N/OB/143/16	 JAVIER MARTÍNEZ CAÑAMARES I.C.C.P. Colegiado nº 23.825 C.I.C.C.P.	 JOSÉ LUIS RAMÍREZ VINDE	PLANTA RESTITUCIÓN DEL COLECTOR DEL MIRADOR			2.2.
						ESCALA	FECHA REDACCIÓN	REVISIÓN	HOJA
						1/500	MAYO-2019		1 de 1

PEAD 310mm.  
EH:1/500  
EV:1/500

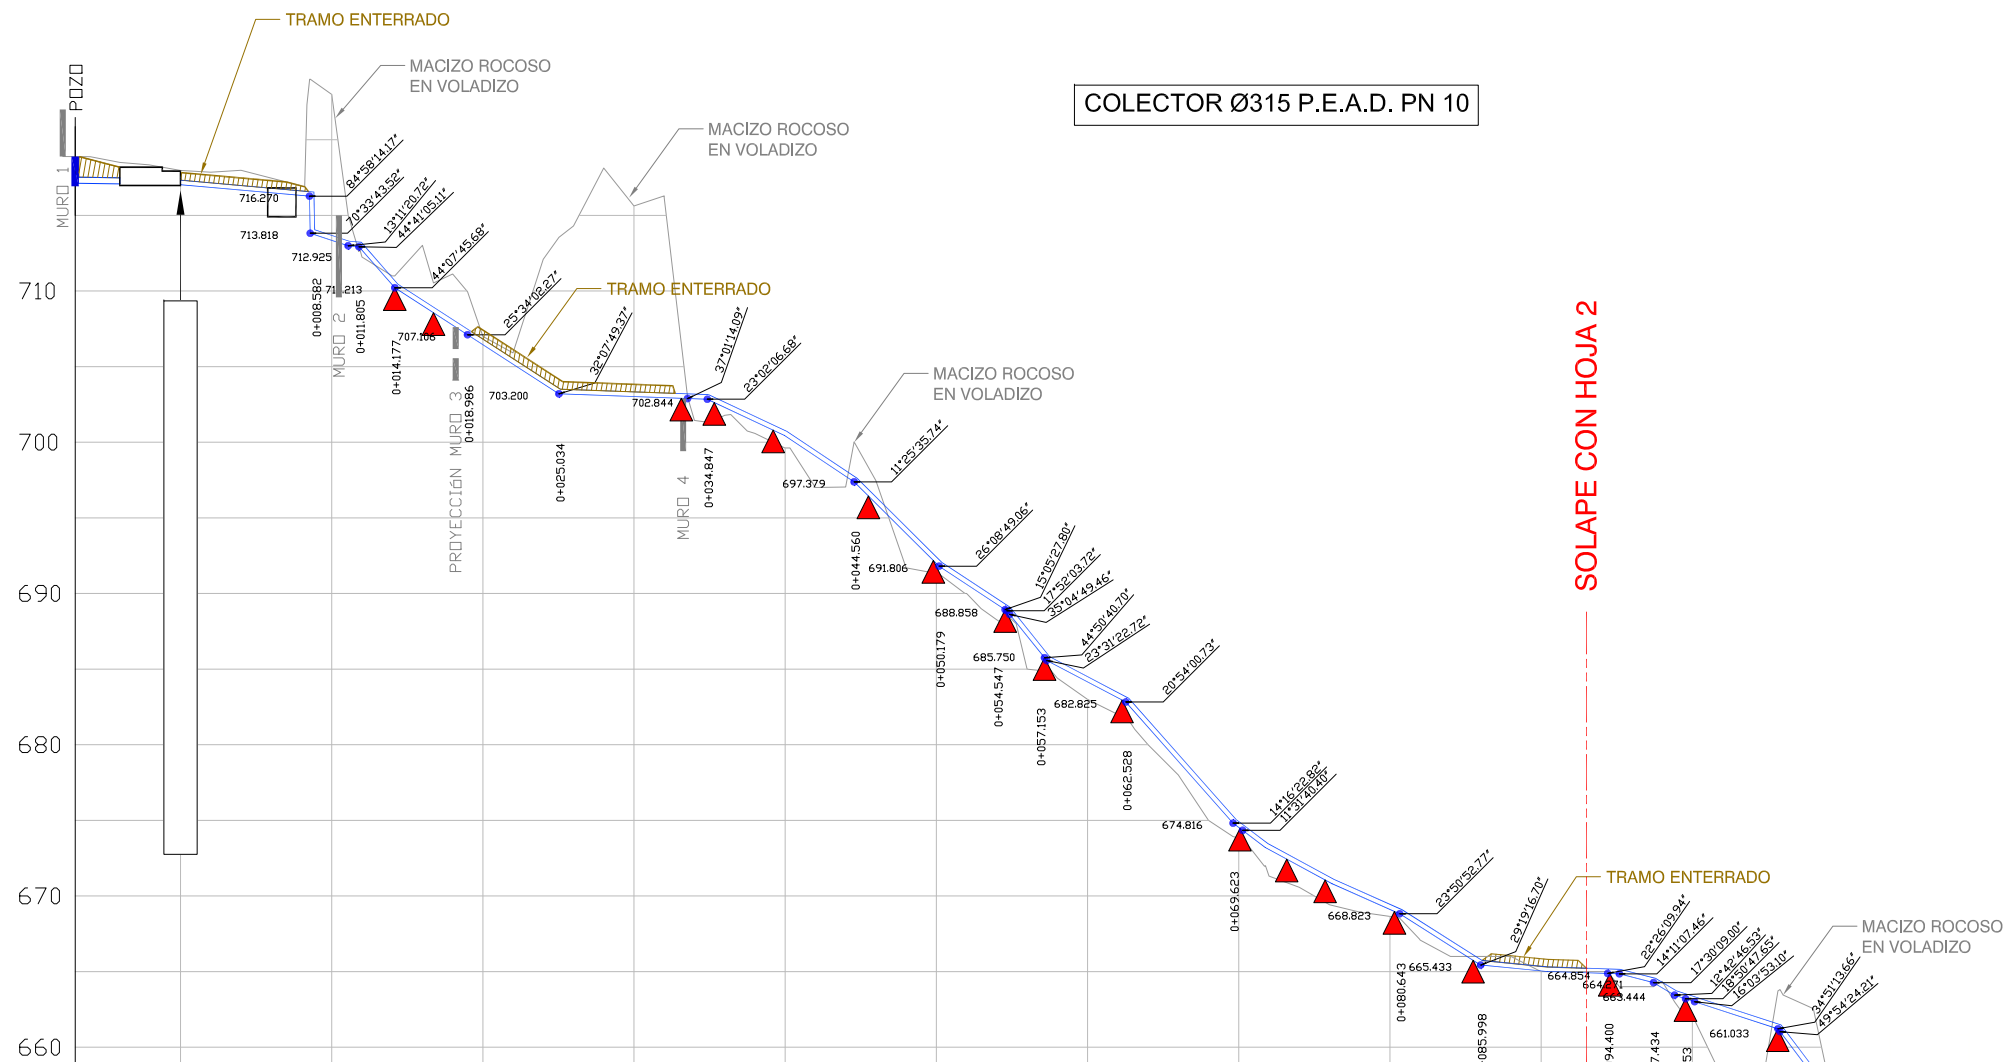

TRAMOS RR		ORDENADAS		C. ROJAS		DISTANCIAS		P.K. PLANTA
		TERRENO	RASANTE	TERRAPLEN	DESMONTE	PARCIALES 3D	ORIGEN 3D	
Longitud planta	-	720.87	717.125	-	3.75	0.000	-6.964	0+006
Longitud 3D	6.99	717.97	717.024	-	0.94	6.964	0.000	0+000
Pendiente %	8.51	-	-	-	-	-	-	0+010
	0.05	-	-	-	-	-	-	0+020
	2.51	-	-	-	-	-	-	0+030
	0.71	-	-	-	-	-	-	0+040
	2.37	-	-	-	-	-	-	0+050
	10.86	-	-	-	-	-	-	0+060
	9.81	-	-	-	-	-	-	0+070
	5.11	-	-	-	-	-	-	0+080
	4.61	-	-	-	-	-	-	0+090
	5.62	-	-	-	-	-	-	0+100
	4.48	-	-	-	-	-	-	0+110
	2.64	-	-	-	-	-	-	
	5.23	-	-	-	-	-	-	
	7.10	-	-	-	-	-	-	
	2.14	-	-	-	-	-	-	
	4.40	-	-	-	-	-	-	
	4.47	-	-	-	-	-	-	
	5.36	-	-	-	-	-	-	
	4.41	-	-	-	-	-	-	
	4.77	-	-	-	-	-	-	
	2.26	-	-	-	-	-	-	
	1.39	-	-	-	-	-	-	
	6.84	-	-	-	-	-	-	
	5.70	-	-	-	-	-	-	

LEYENDA:


	POZO DE REGISTRO
	ANCLAJE EN ROCA
	ANGULO 3D COLECTOR

ADMINISTRACIÓN	CONSULTORA	CONSTRUCTORA	TÍTULO DEL PROYECTO	DIRECTOR DE OBRA	POR EL CONTRATISTA	DESIGNACIÓN DE PLANO	PLANO Nº
			MEDICIÓN FINAL DE LA RESTITUCIÓN DEL COLECTOR DE ENTRADA DE LA ESTACIÓN DEPURADORA DE AGUAS RESIDUALES DE LETUR Provincia de Albacete EXPT. ACLM/N/OB/143/16	 JAVIER MARTÍNEZ CAÑAMERES I.C.C.P. Colegiado nº 23.825 C.I.C.C.P.	 JOSÉ LUIS RAMÍREZ VINDE	PERFIL LONGITUDINAL REPOSICIÓN DEL COLECTOR	3
						ESCALA	HOJA
						FECHA REDACCIÓN MAYO-2019	1 de 2
						REVISIÓN	



COLECTOR Ø315 P.E.A.D. PN 10

PEAD 310mm.  
EH:1/500  
EV:1/500

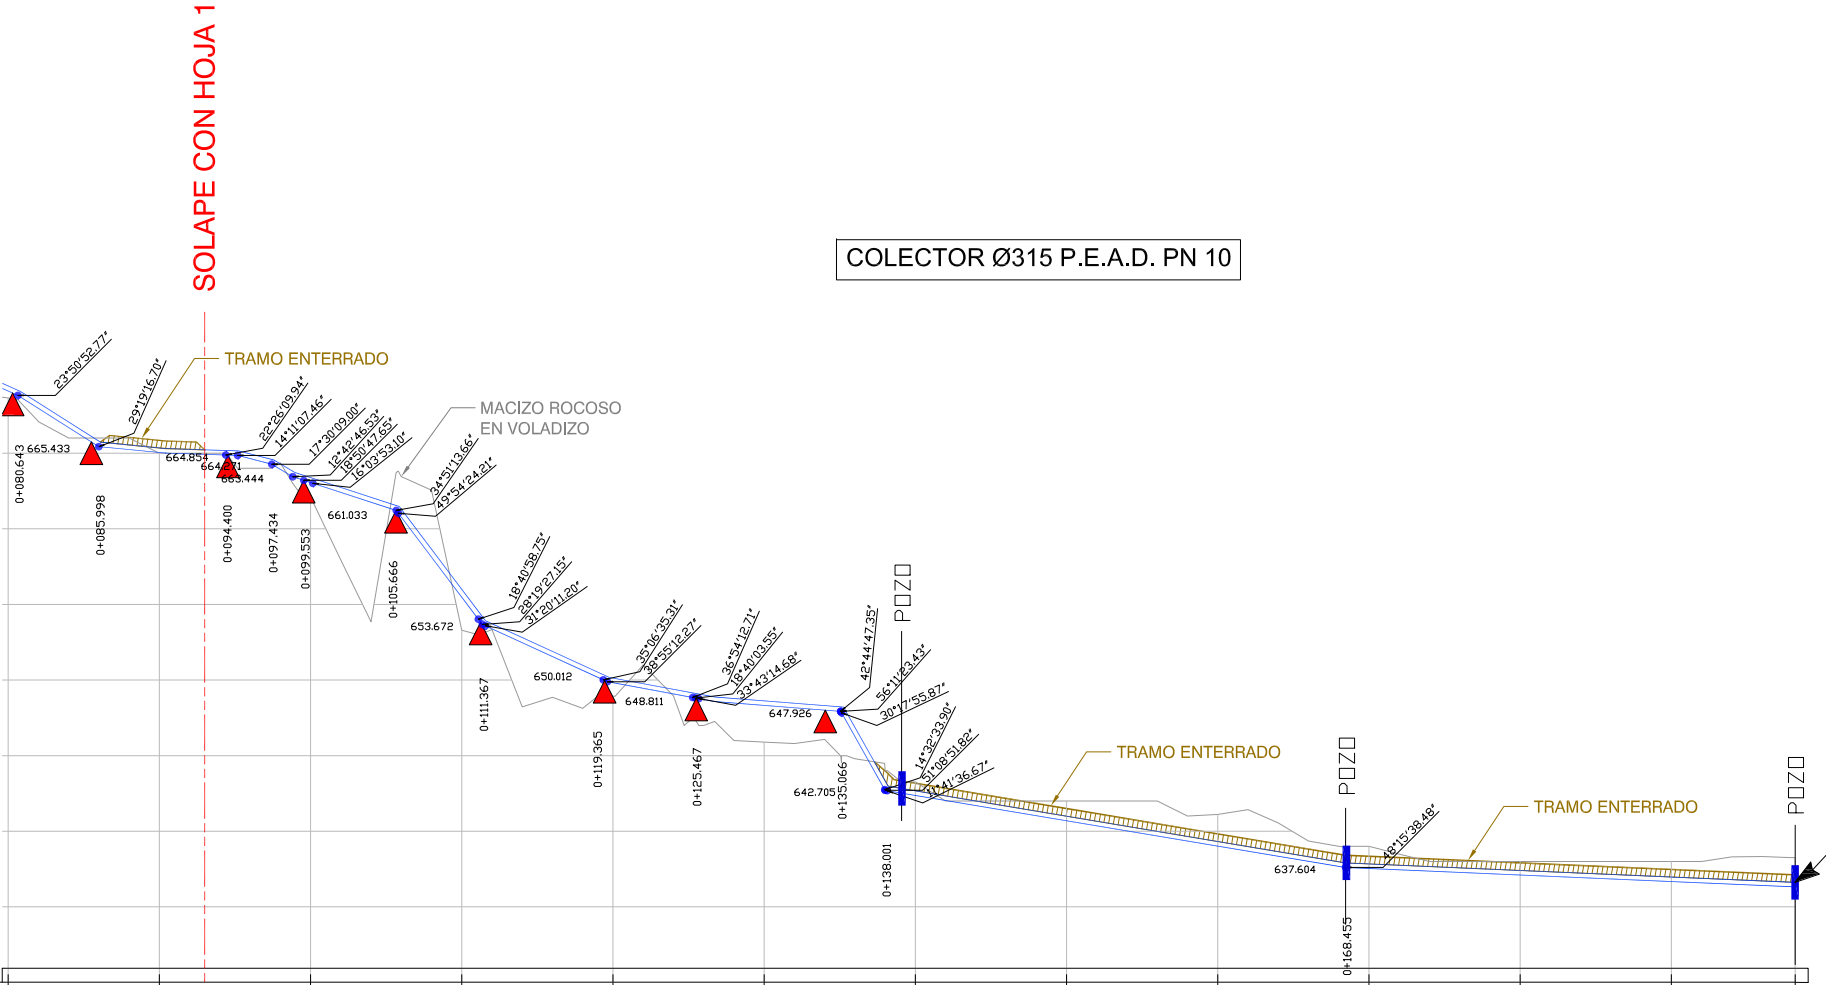


CONEXIÓN TRAMO  
COLECTOR EN SERVICIO  
HASTA E.D.A.R.






P.K. PLANTA		080	0+090	0+100	0+110	0+120	0+130	0+140	0+150	0+160	0+170	0+180	0+190	0+198
DISTANCIAS	ORIGEN 3D	97.886	108.948	119.315	132.461	144.191	154.315	167.413	177.552	187.692	197.811	207.820	217.830	226.021
	PARCIALES 3D	11.413	11.062	10.367	13.146	11.731	10.124	13.098	10.139	10.139	10.119	10.009	10.009	8.192
C. ROJAS	DESMONTE	—	—	—	—	—	—	0.89	1.30	2.09	1.46	0.89	1.33	1.94
	TERRAPLEN	0.46	0.05	1.06	2.19	0.89	2.42	—	—	—	—	—	—	—
ORDENADAS	RASANTE	669.109	665.047	663.061	655.480	649.821	648.322	642.370	640.695	639.021	637.537	637.105	636.673	636.320
	TERRENO	668.65	665.00	662.00	653.29	648.93	645.90	643.26	642.00	641.11	639.00	638.00	638.00	638.26
TRAMOS RR	Pendiente %	-63.305%	-9.639%	-3.229%	-132.278%	-45.756%	-18.487%	-7.811%	-16.750%	—	—	-4.319%	—	—
	Longitud 3D	6.34	4.43	4.77	9.45	9.09	7.21	8.37	30.88	—	—	29.75	—	—
	Longitud planta	5.36	4.41	4.77	2.26	1.39	6.84	5.70	8.27	7.09	8.34	2.94	—	—

LEYENDA:

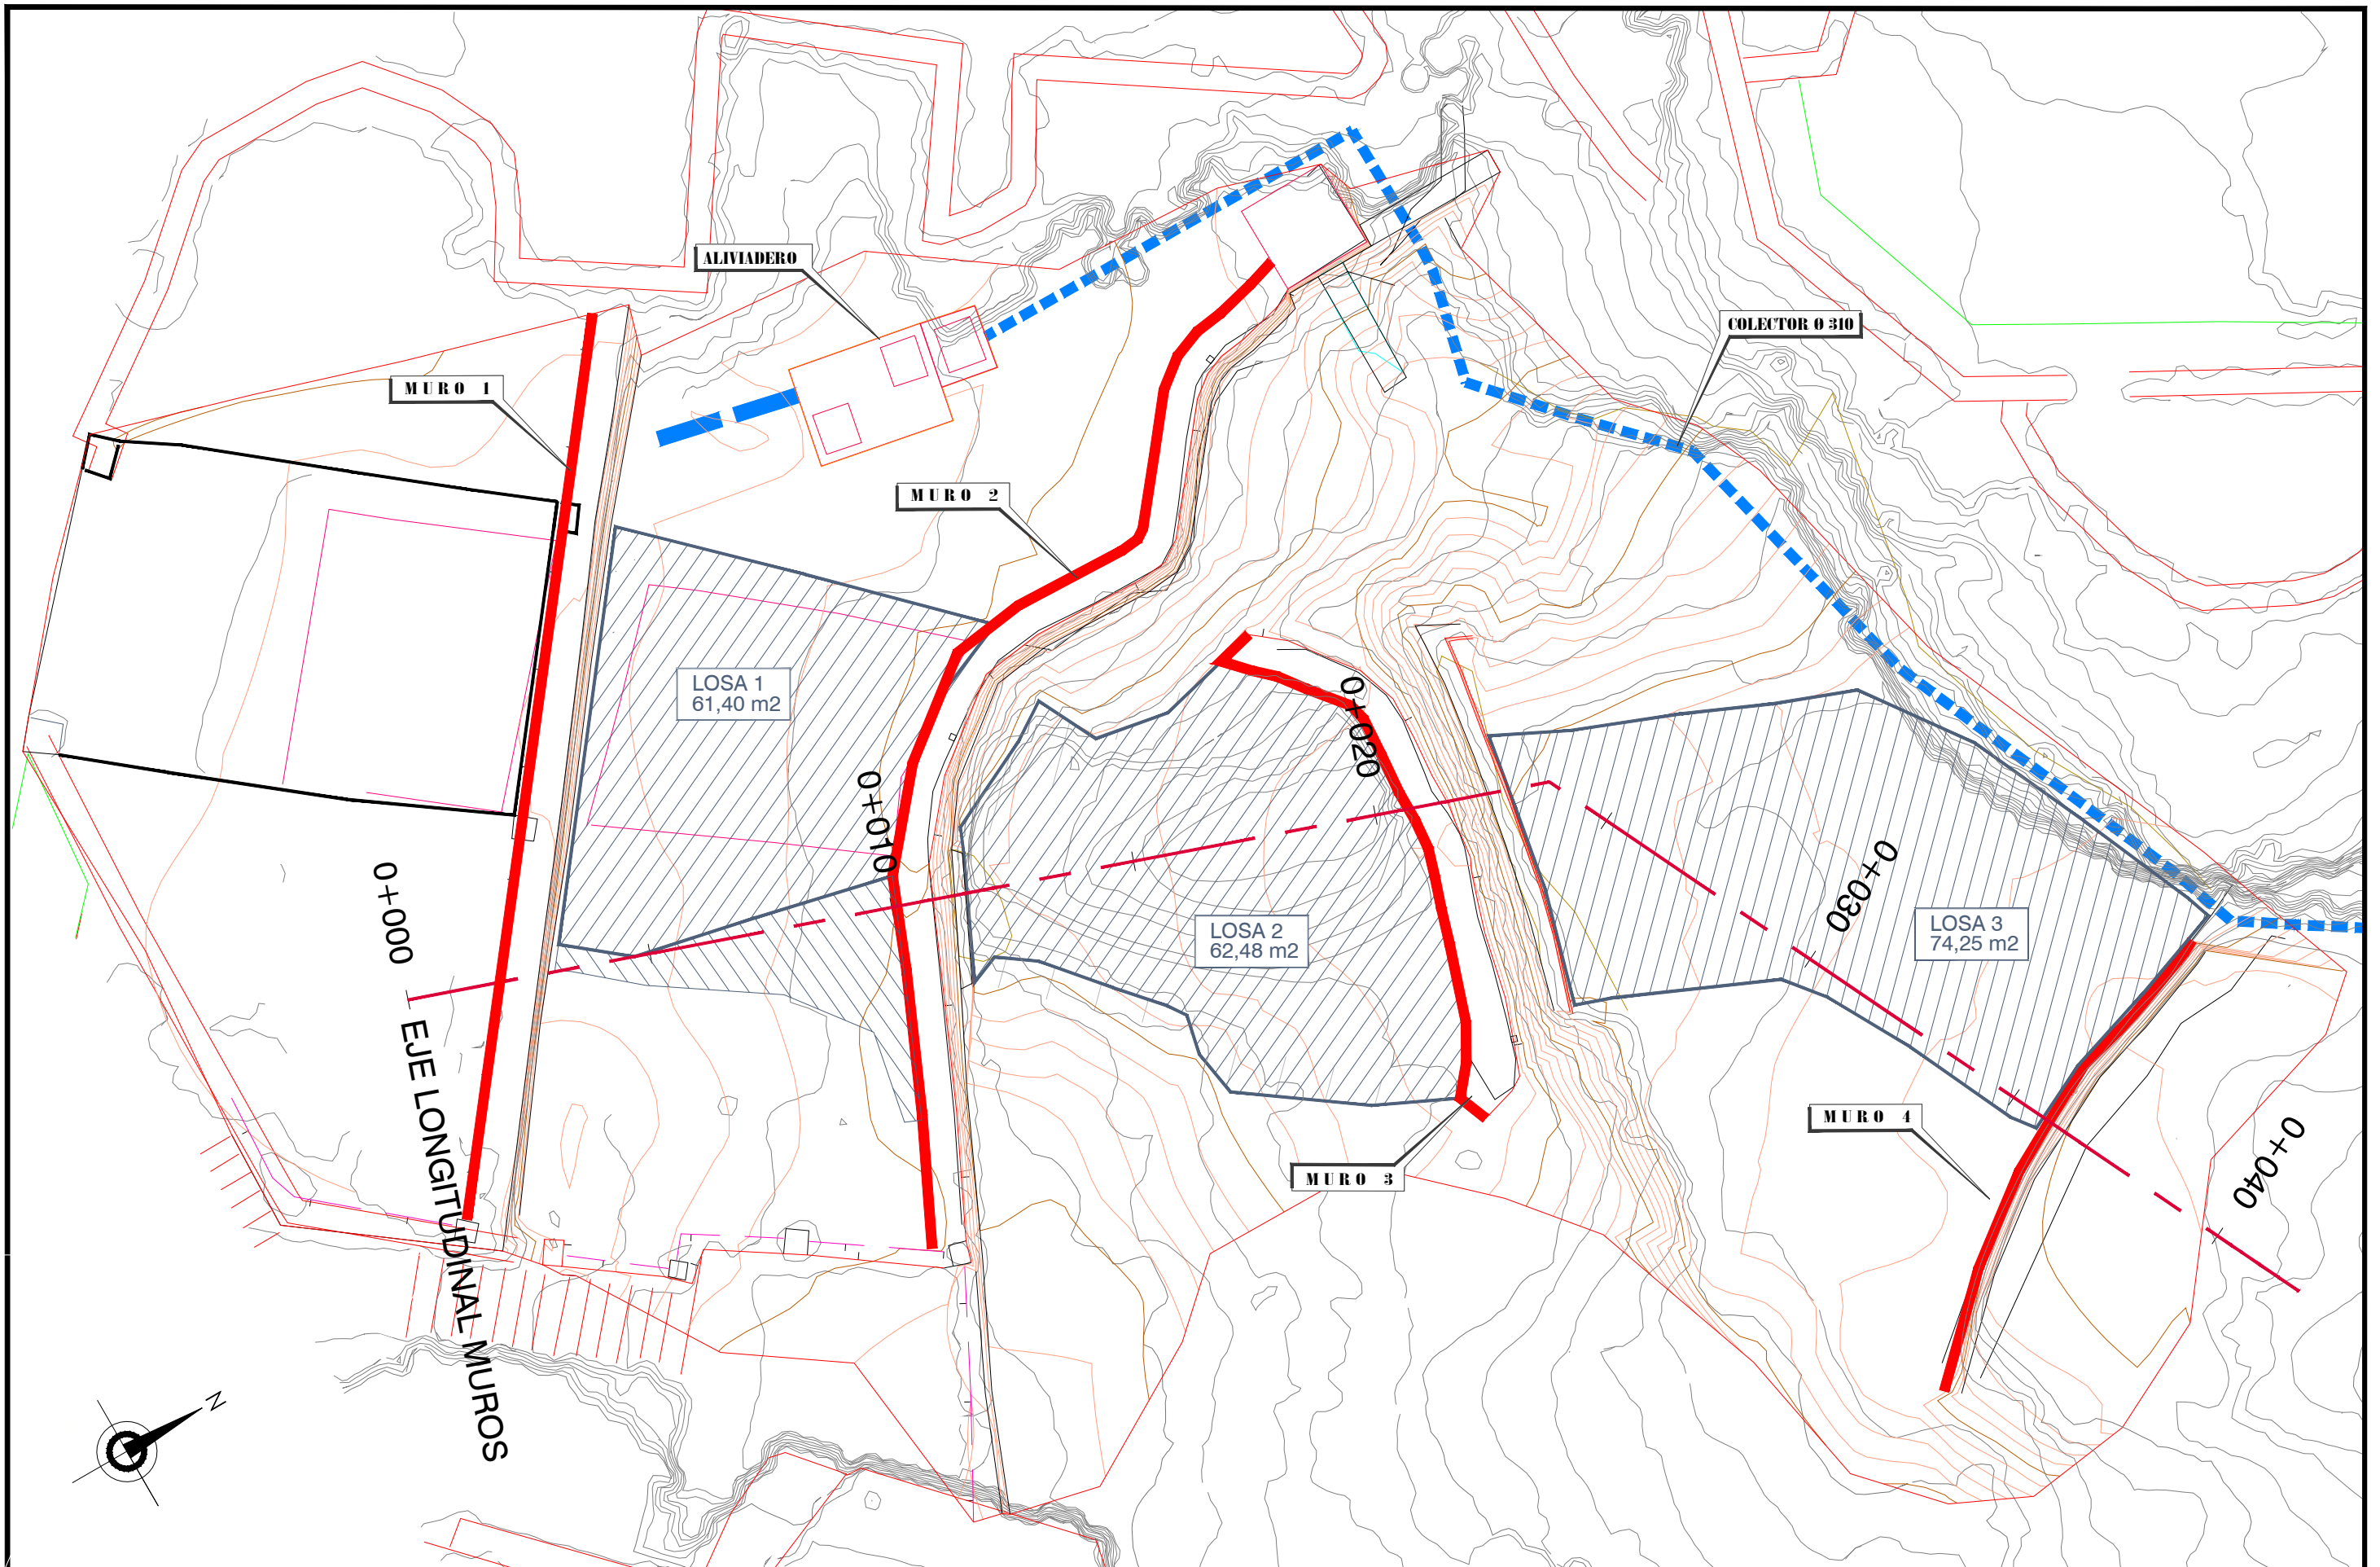	POZO DE REGISTRO
	ANCLAJE EN ROCA
	ANGULO 3D COLECTOR

ADMINISTRACIÓN	CONSULTORA	CONSTRUCTORA	TÍTULO DEL PROYECTO	DIRECTOR DE OBRA	POR EL CONTRATISTA	SIGNACIÓN DE PLANO			PLANO Nº
			MEDICIÓN FINAL DE LA RESTITUCIÓN DEL COLECTOR DE ENTRADA DE LA ESTACIÓN DEPURADORA DE AGUAS RESIDUALES DE LETUR Provincia de Albacete EXPTE. ACLM/N/OB/143/16	 JAVIER MARTÍNEZ CAÑAMERES I.C.C.P. Colegiado nº 23.825 C.I.C.C.P.	 JOSÉ LUIS RAMÍREZ VINDEL	PERFIL LONGITUDINAL REPOSICIÓN DEL COLECTOR			3
						ESCALA	FECHA REDACCIÓN MAYO-2019	REVISIÓN	HOJA
									2 de 2



ADMINISTRACIÓN	CONSULTORA	CONSTRUCTORA	TÍTULO DEL PROYECTO	DIRECTOR DE OBRA	POR EL CONTRATISTA	DESIGNACIÓN DE PLANO			PLANO Nº
			MEDICIÓN FINAL DE LA RESTITUCIÓN DEL COLECTOR DE ENTRADA DE LA ESTACIÓN DEPURADORA DE AGUAS RESIDUALES DE LETUR Provincia de Albacete EXPTE. ACLM/N/OB/143/16	 JAVIER MARTÍNEZ CAÑAMARES I.C.C.P. Colegiado nº 23.825 C.I.C.C.P.	 JOSÉ LUIS RAMÍREZ VINDEL	PLANTA RESTITUCIÓN DE MUROS DEL MIRADOR			4
						ESCALA 1/125	FECHA REDACCIÓN MAYO-2019	REVISIÓN	HOJA 1 de 1