

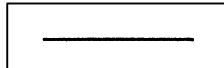
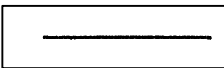
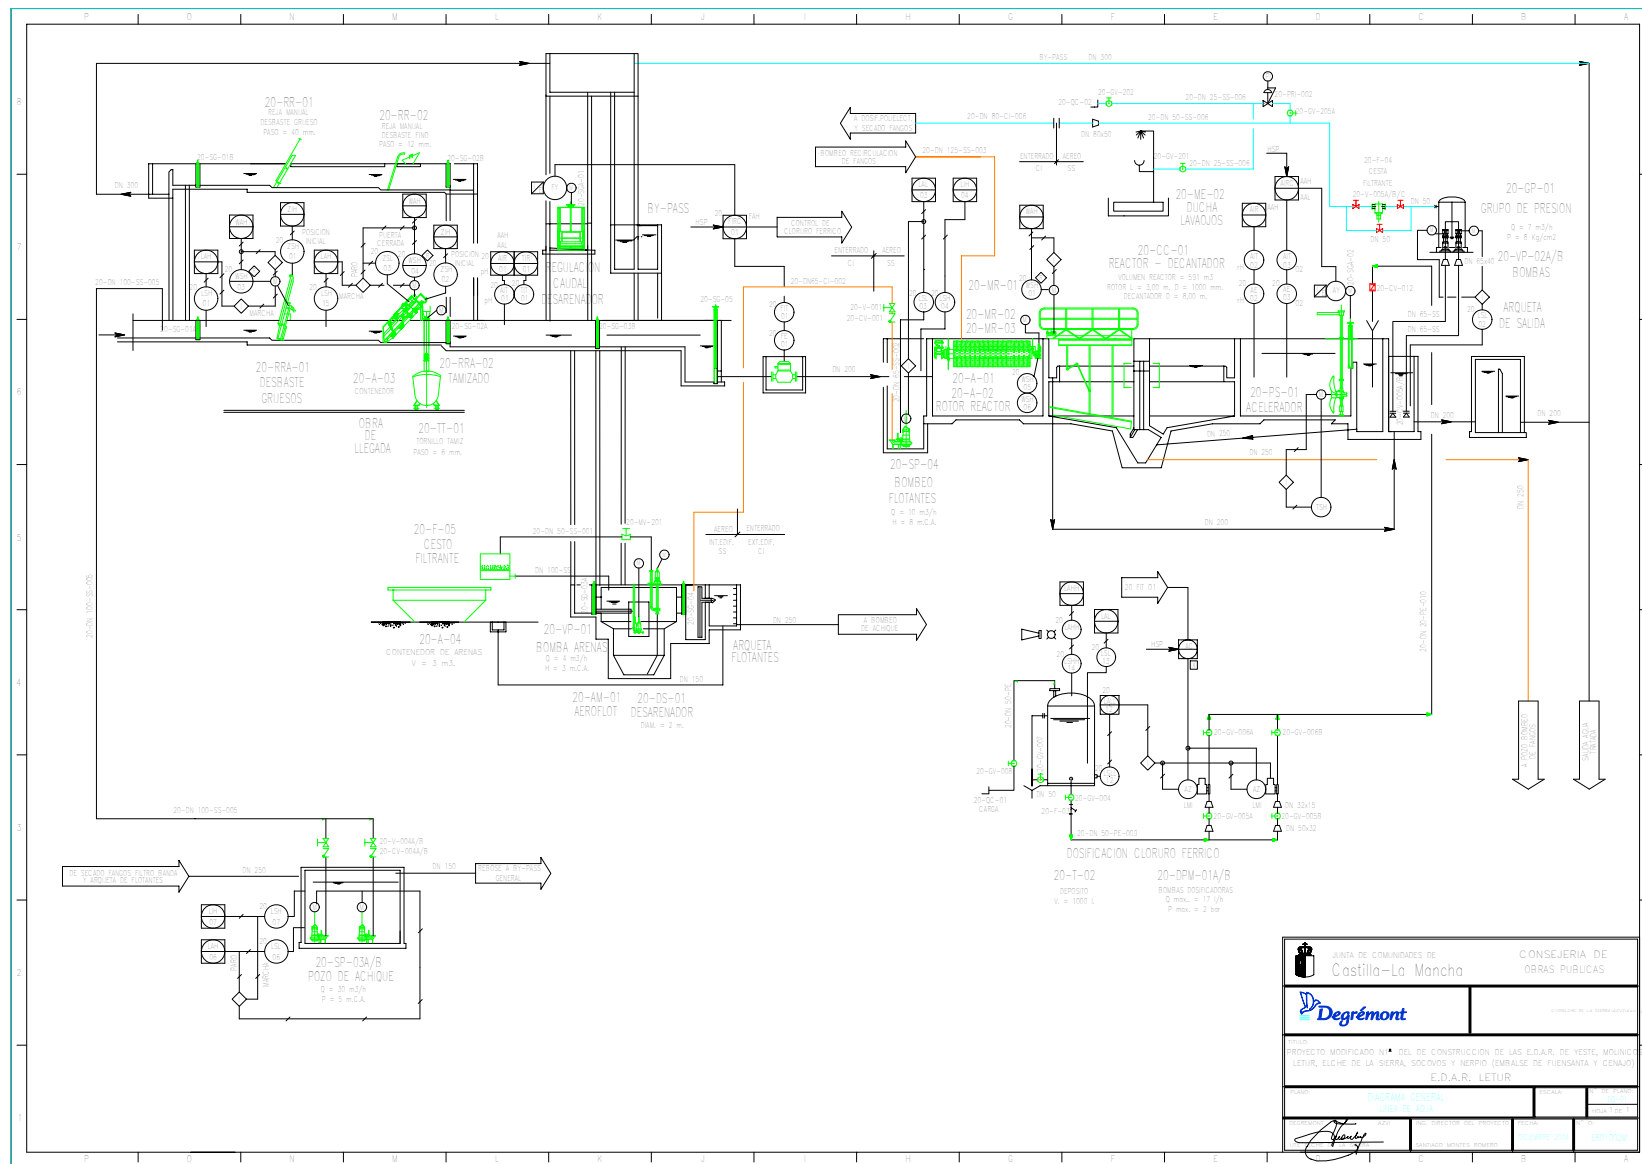



ESCALA 1:400.000

		JUNTA DE COMUNIDADES DE <b>Castilla-La Mancha</b>		CONSEJERIA DE OBRAS PUBLICAS	
 <b>Degrémont</b>					
<b>ASISTENCIA TECNICA:</b> PROYECTO DE OBRAS COMPLEMENTARIAS LAS E.D.A.R. DE YESTE, MOLINICOS, LETUR, ELCHE DE LA SIERRA, SOCOVOS (EMBALSE DE FUENSANTA Y CENAJO) Y NERPIO E.D.A.R. LETUR					
<b>PLANO:</b>  SITUACIÓN GENERAL			<b>ESCALA:</b>  1: 400.000		<b>Nº DE PLANO:</b> 1 <b>HOJA 1 DE 1</b>
ONDEO DEGREMONT	AZVI	INGº DIRECTOR DEL PROYECTO:		FECHA:	
UTE ELCHE DE LA SIERRA	SANTIAGO MONTES ROMERO			MARZO 2006	





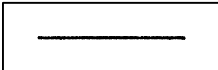
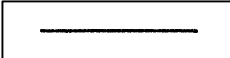
		CONSEJERIA DE OBRAS PUBLICAS	
			
ASISTENCIA TECNICA: PROYECTO MODIFICADO Nº 1 DEL DE CONSTRUCCION DE LAS E.D.A.R. DE YESTE, MOLINICOS, LETUR, ELCHE DE LA SIERRA, SOCOVOS (EMBALSE DE FUENSANTA Y CENAJO) Y NERPIO E.D.A.R. LETUR			
PLANO: PLANTAS GENERALES IMPLANTACIÓN		ESCALA: 1 : 300	Nº DE PLANO: PG-03-1 HOJA 1 DE 1
ONDEO DEGREMONT	AZM	INGº DIRECTOR DEL PROYECTO:	FECHA:
UTE ELCHE DE LA SIERRA		SANTIAGO MONTES ROMERO	DICIEMBRE 2004
		SUSTITUYE PG-03 SUSTITUIDO POR: PG-03-1	

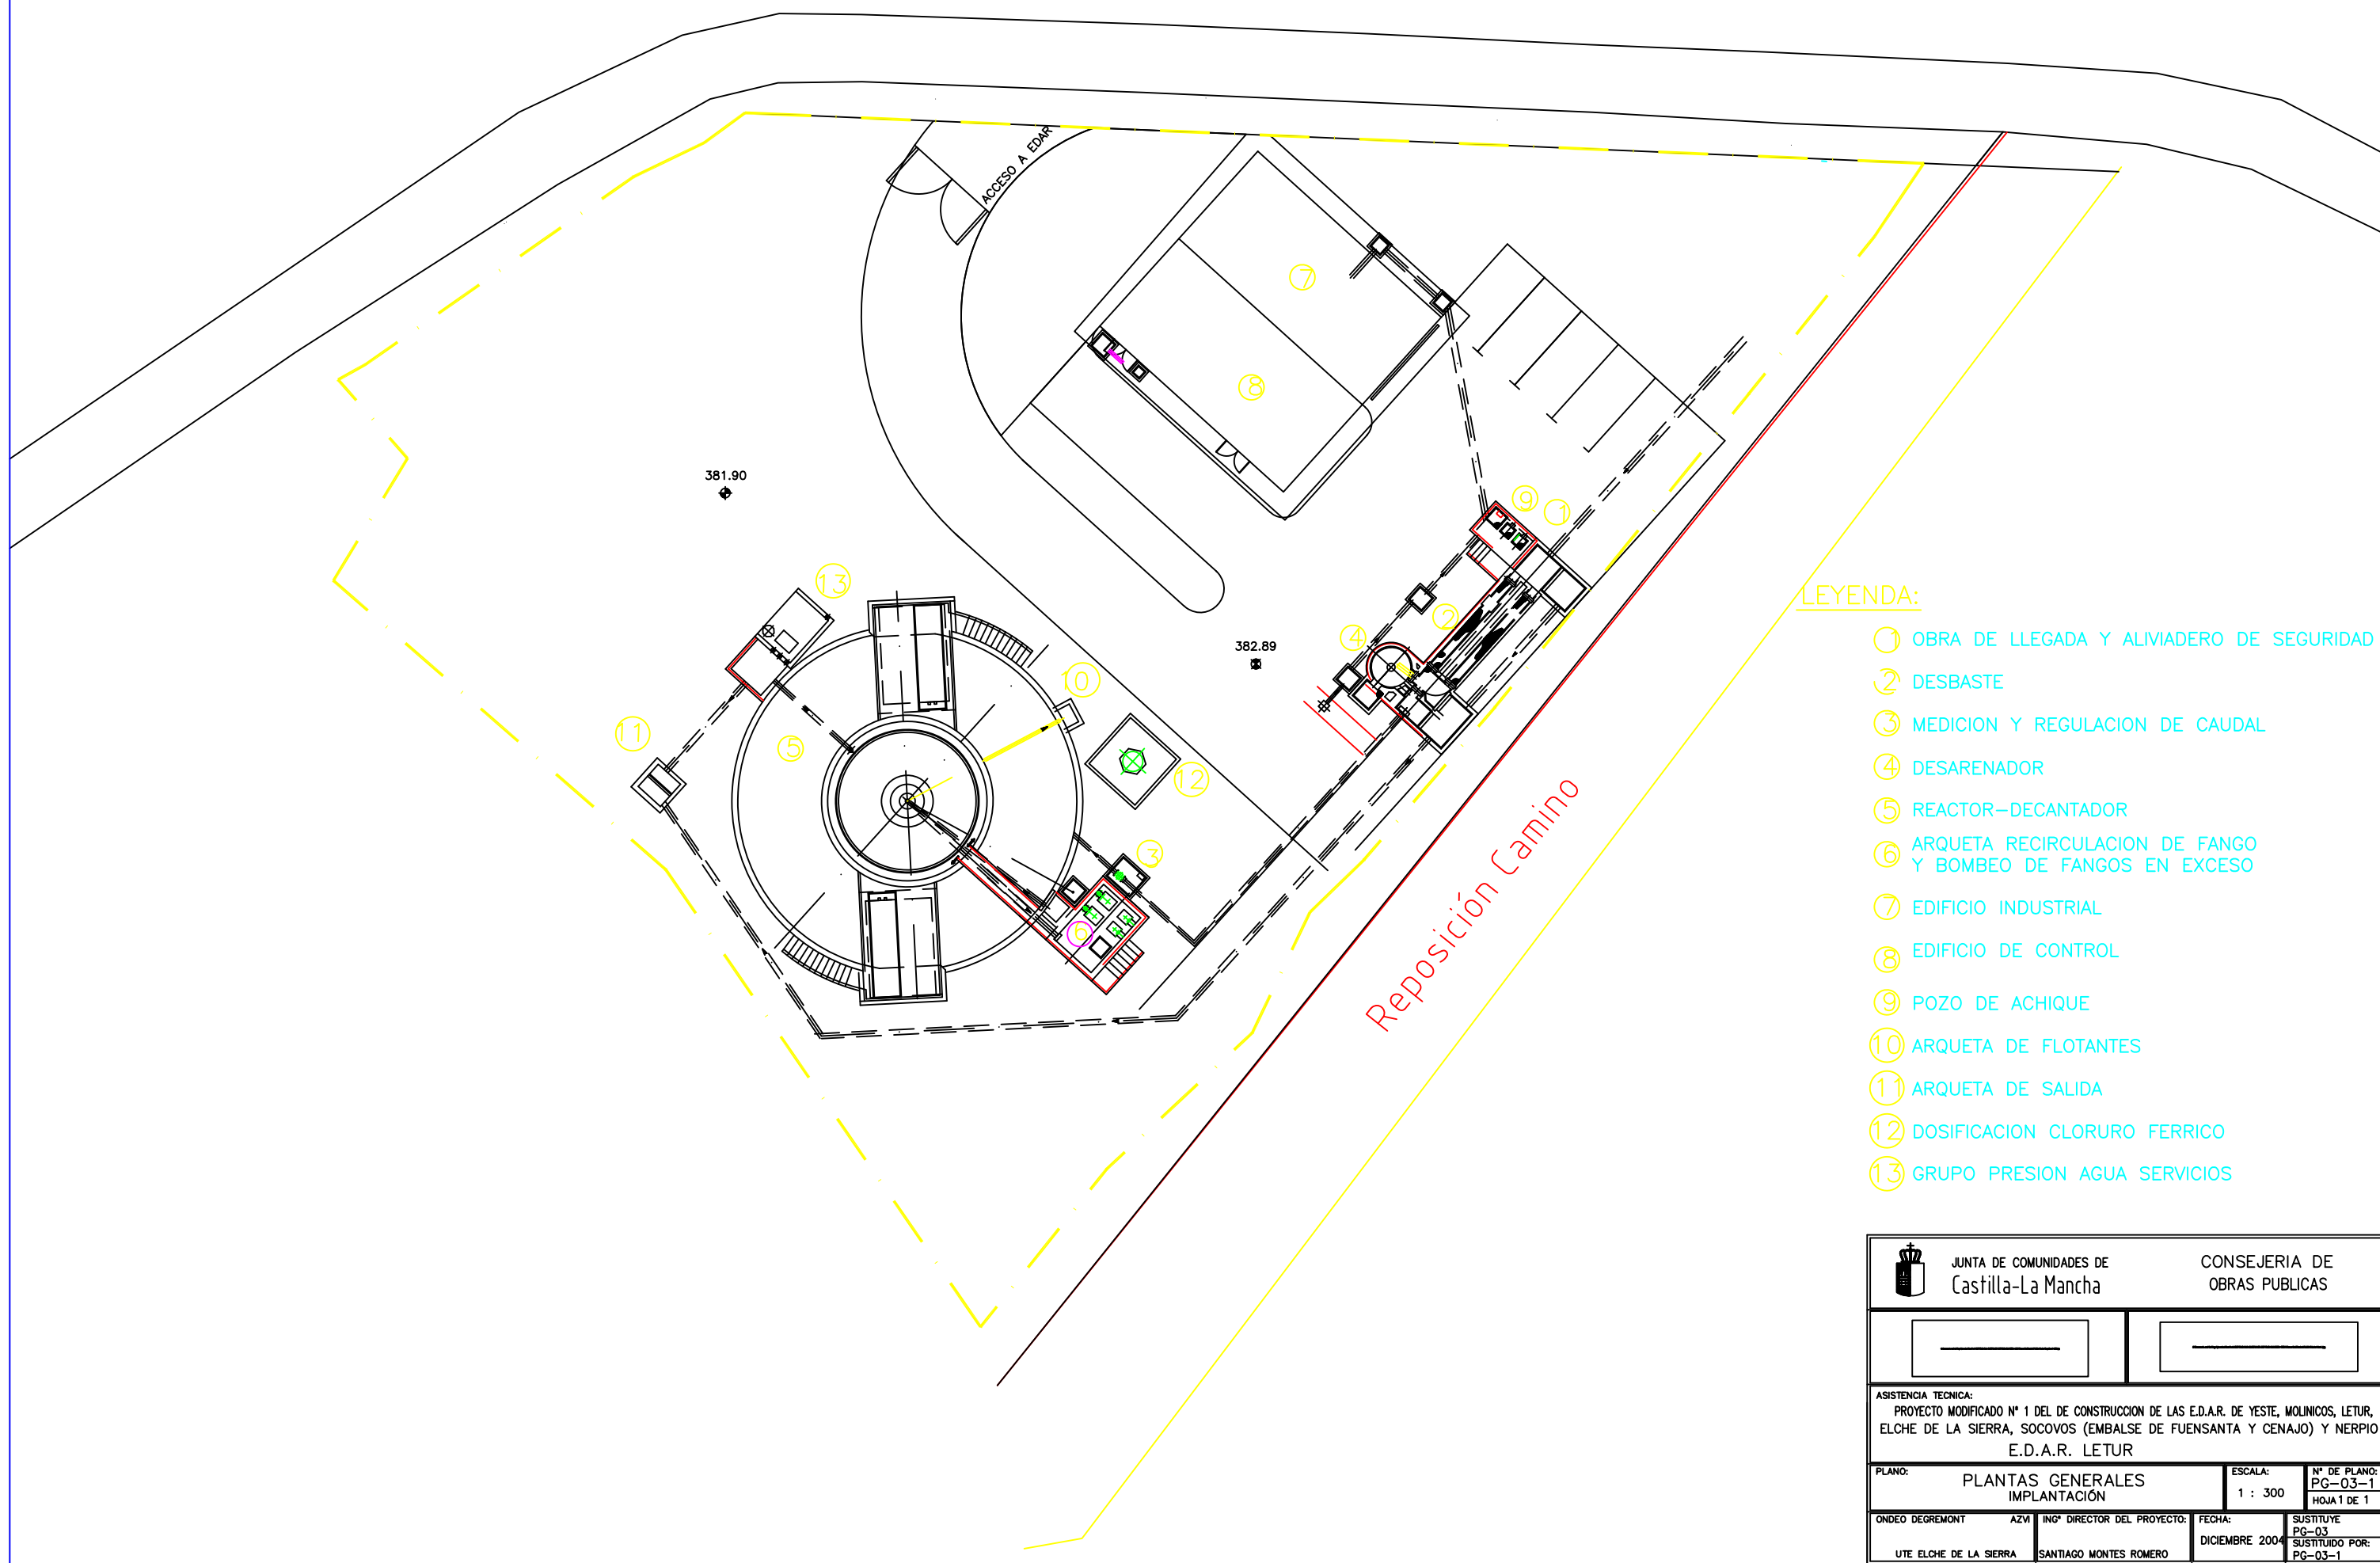


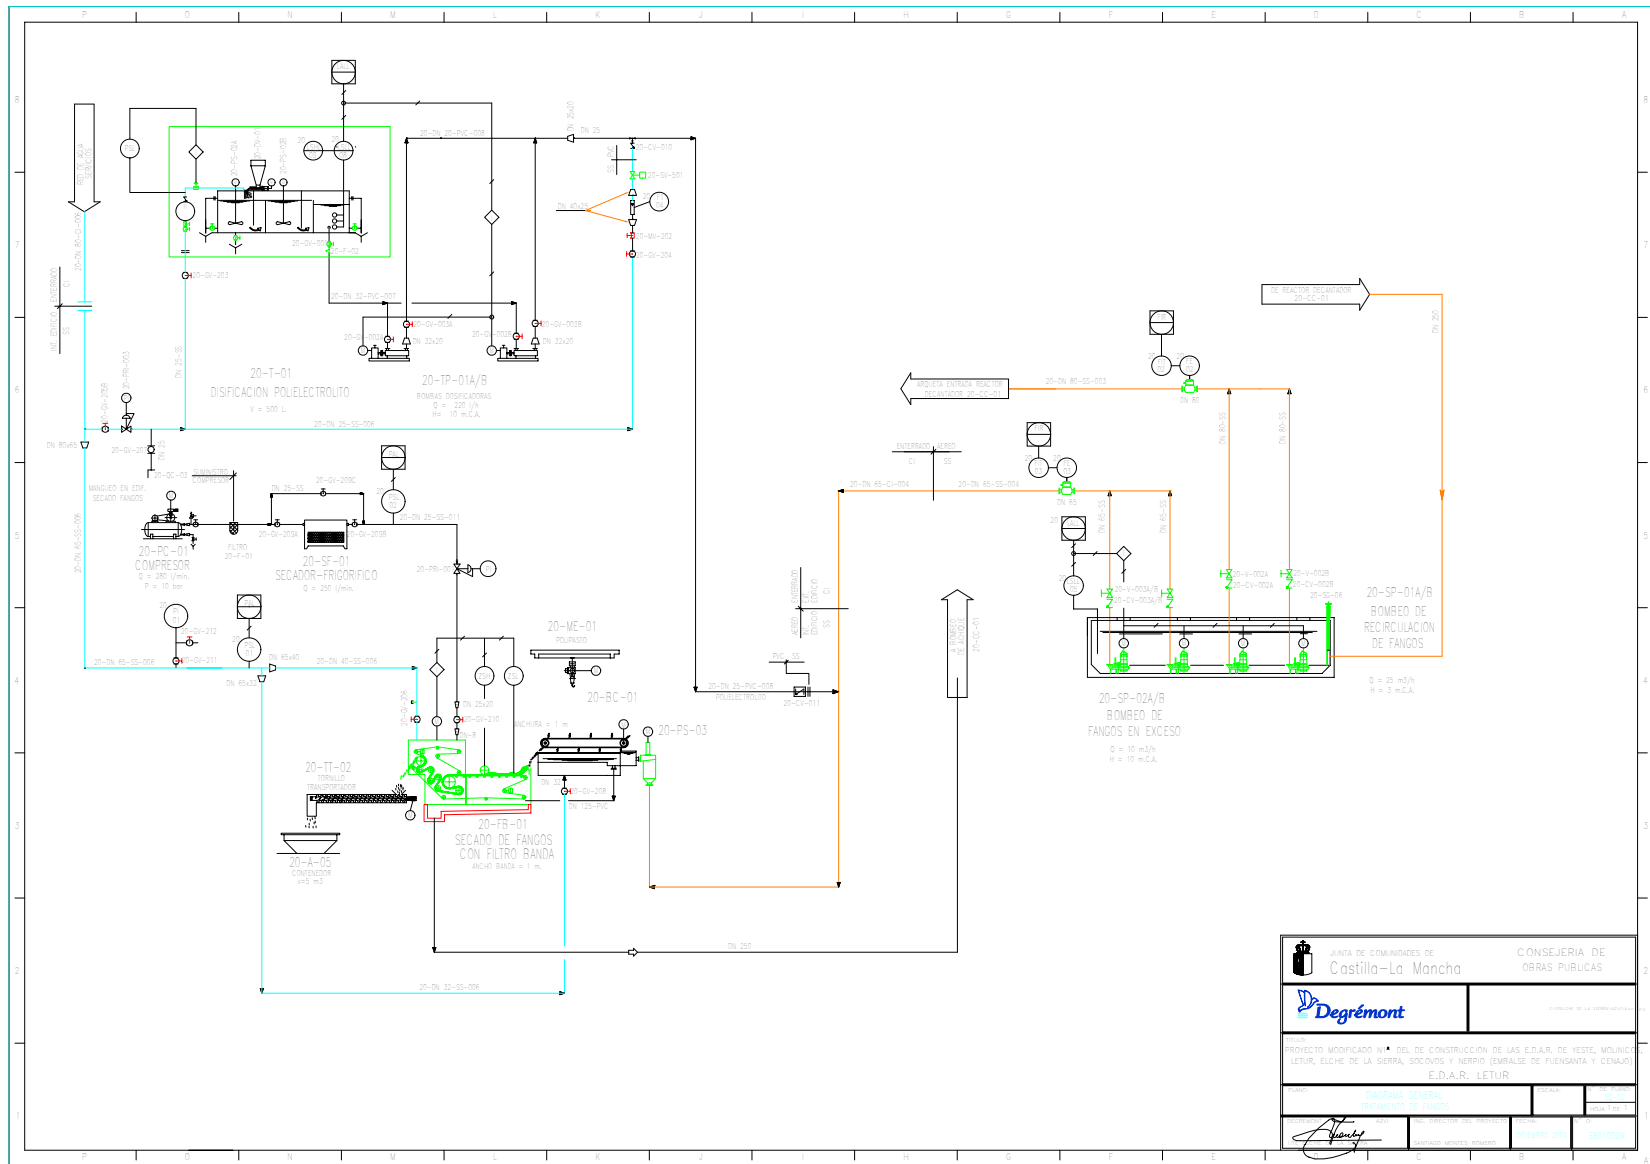

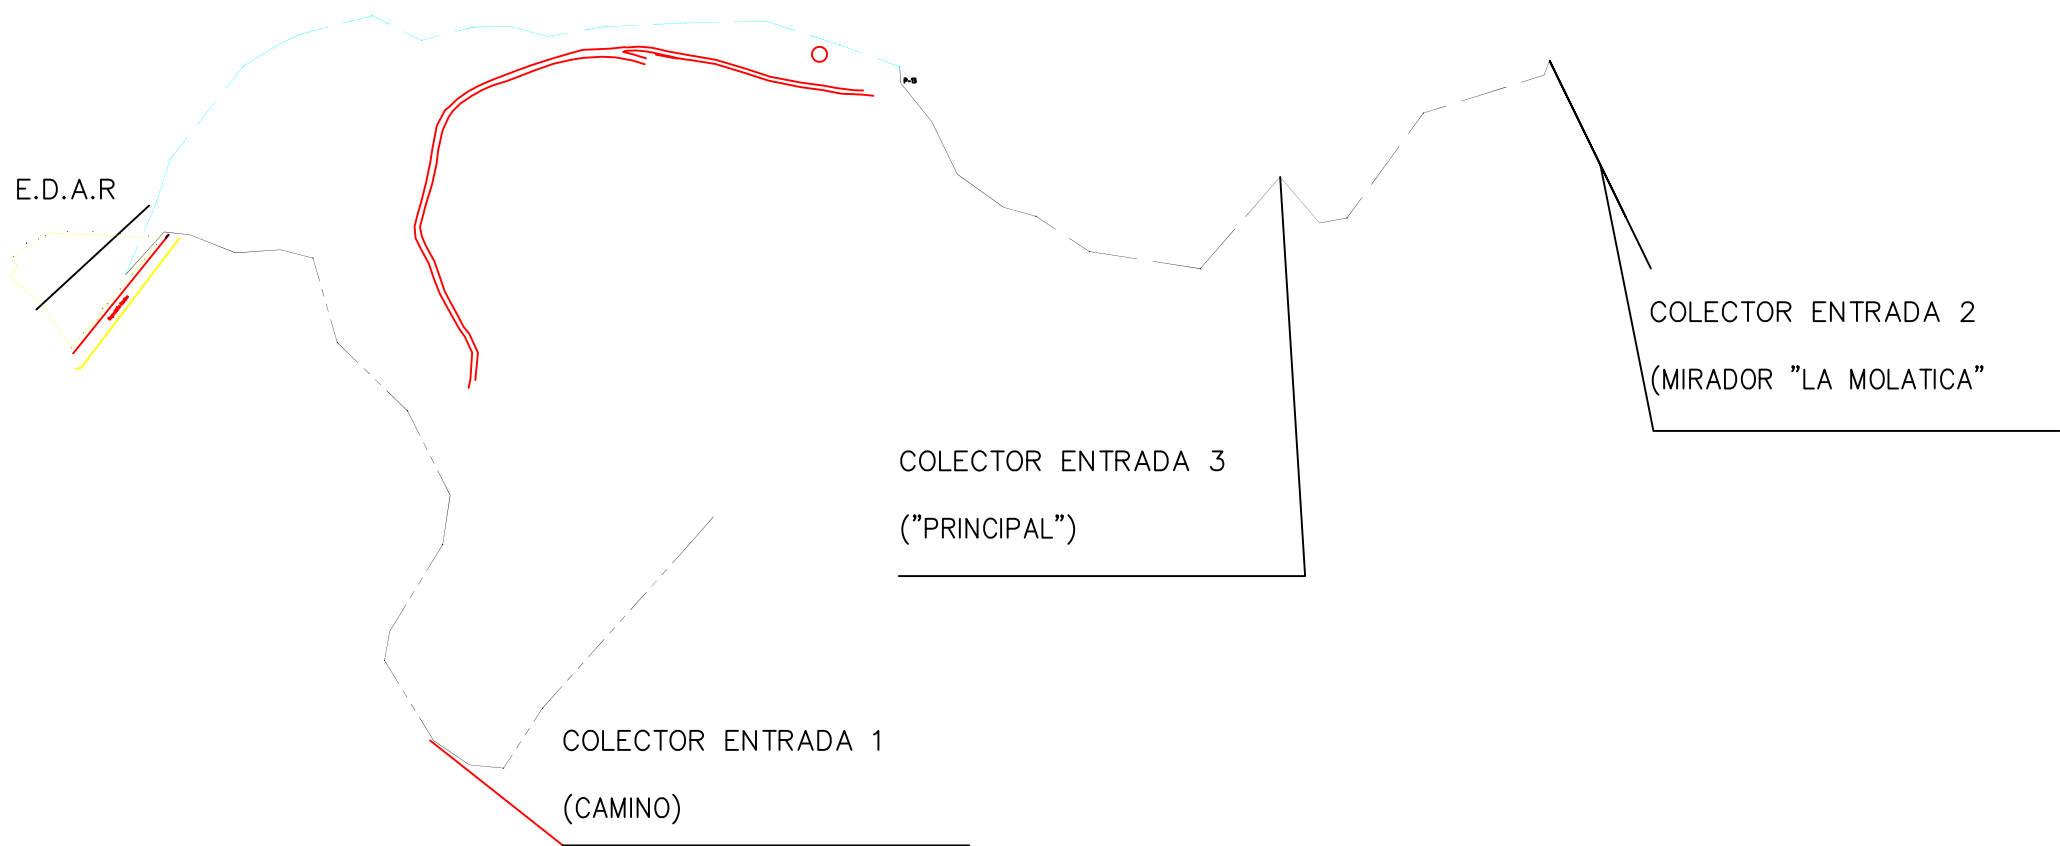


- COLECTOR ENTRADA 1
- COLECTOR ENTRADA 2
- COLECTOR ENTRADA 3

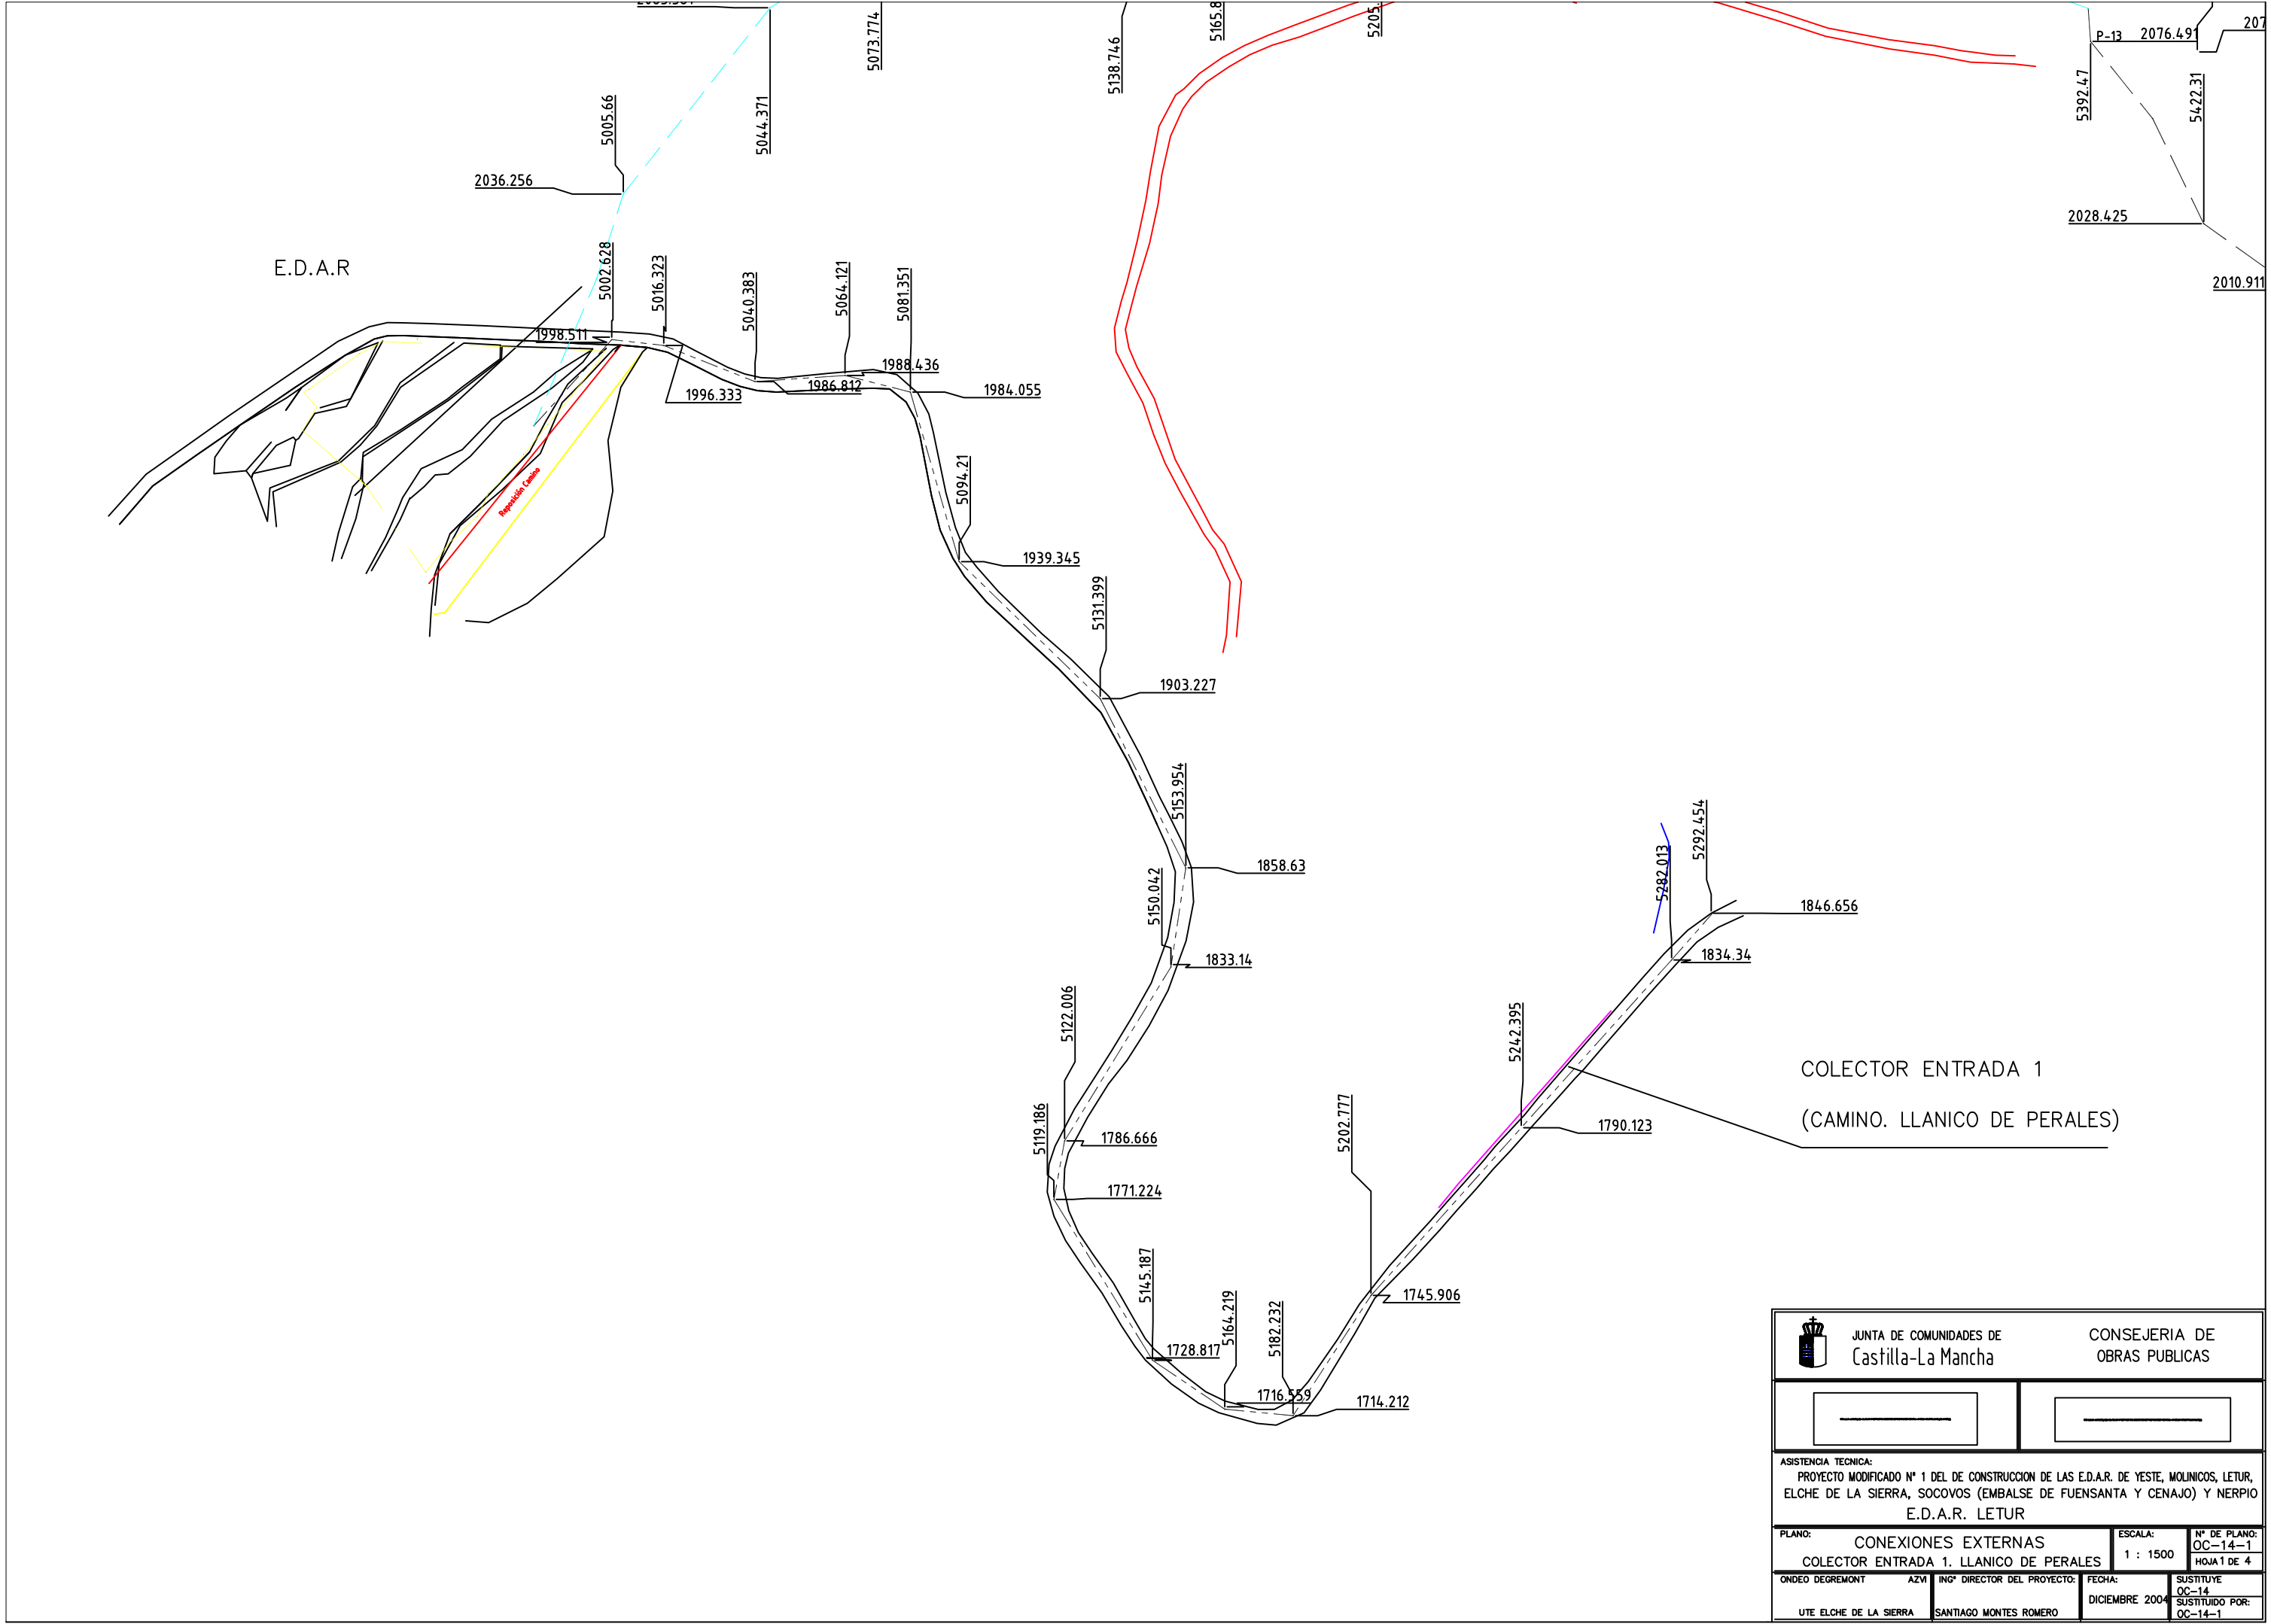


		JUNTA DE COMUNIDADES DE Castilla-La Mancha		CONSEJERIA DE OBRAS PUBLICAS	
					
ASISTENCIA TECNICA: PROYECTO MODIFICADO Nº 1 DEL DE CONSTRUCCION DE LAS E.D.A.R. DE YESTE, MOLINICOS, LETUR, ELCHE DE LA SIERRA, SOCOVOS (EMBALSE DE FUENSANTA Y CENAJÓ) Y NERPIO E.D.A.R. LETUR					
PLANO: CONEXIONES EXTERNAS PLANTA GENERAL			ESCALA: 1 : 4000	Nº DE PLANO: OC-13-1 HOJA 1 DE 1	
ONDEO DEGREMONT	AZMI	INGº DIRECTOR DEL PROYECTO:	FECHA:	SUSTITUYE OC-13	
UTE ELCHE DE LA SIERRA		SANTIAGO MONTES ROMERO	DICIEMBRE 2004	SUSTITUIDO POR: OC-13-1	

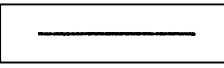


		JUNTA DE COMUNIDADES DE Castilla-La Mancha		CONSEJERIA DE OBRAS PUBLICAS	
					
ASISTENCIA TECNICA: PROYECTO MODIFICADO Nº 1 DEL DE CONSTRUCCION DE LAS E.D.A.R. DE YESTE, MOLINICOS, LETUR, ELCHE DE LA SIERRA, SOCOVOS (EMBALSE DE FUENSANTA Y CENAJO) Y NERPIO E.D.A.R. LETUR					
PLANO: CONEXIONES EXTERNAS COLECTOR ENTRADA 1. LLANICO DE PERALES		ESCALA: 1 : 1500		Nº DE PLANO: OC-14-1 HOJA 1 DE 4	
ONDEO DEGREMONT	AZM	INGº DIRECTOR DEL PROYECTO:	FECHA:	SUSTITUYE OC-14	
UTE ELCHE DE LA SIERRA		SANTIAGO MONTES ROMERO	DICIEMBRE 2004	SUSTITUIDO POR: OC-14-1	


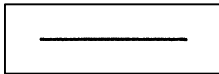
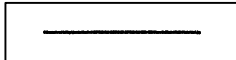


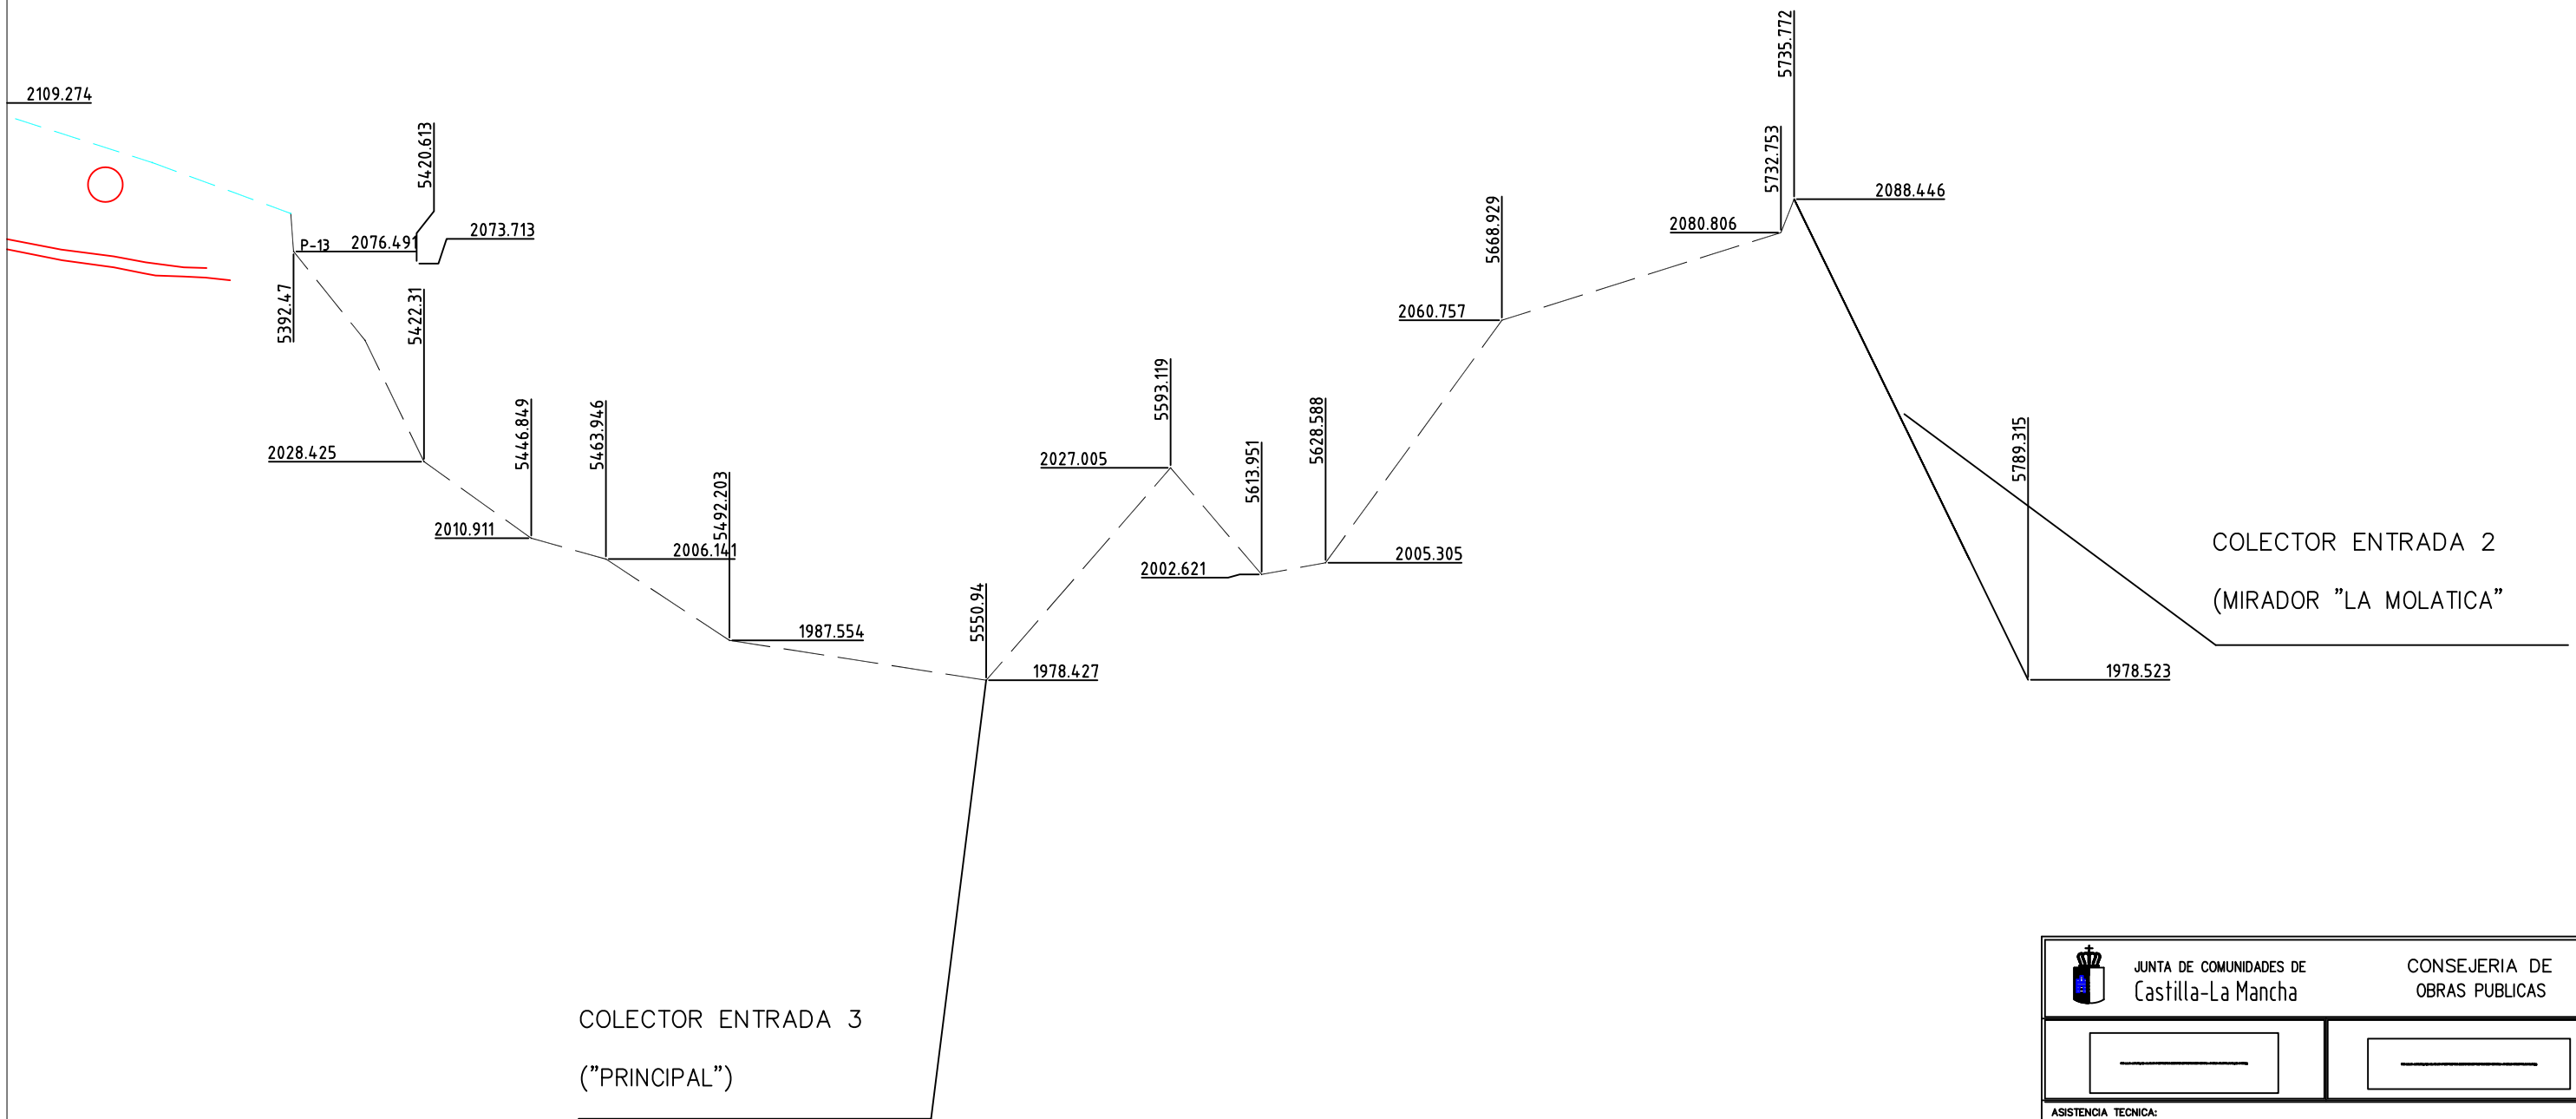

		JUNTA DE COMUNIDADES DE Castilla-La Mancha		CONSEJERIA DE OBRAS PUBLICAS	
ASISTENCIA TECNICA: PROYECTO MODIFICADO Nº 1 DEL DE CONSTRUCCION DE LAS E.D.A.R. DE YESTE, MOLINICOS, LETUR, ELCHE DE LA SIERRA, SOCOVOS (EMBALSE DE FUENSANTA Y CENAJU) Y NERPIO E.D.A.R. LETUR					
PLANO: CONEXIONES EXTERNAS COLECTOR ENTRADA 2 Y 3. PLANTA		ESCALA: 1 : 1500		Nº DE PLANO: OC-15-1 HOJA 1 DE 2	
ONDEO DEGREMONT	AZM	INGº DIRECTOR DEL PROYECTO:	FECHA:	SUSTITUYE OC-15	
UTE ELCHE DE LA SIERRA		SANTIAGO MONTES ROMERO		SUSTITUIDO POR: OC-15-1	

TRAMO 2 d= 400 mm

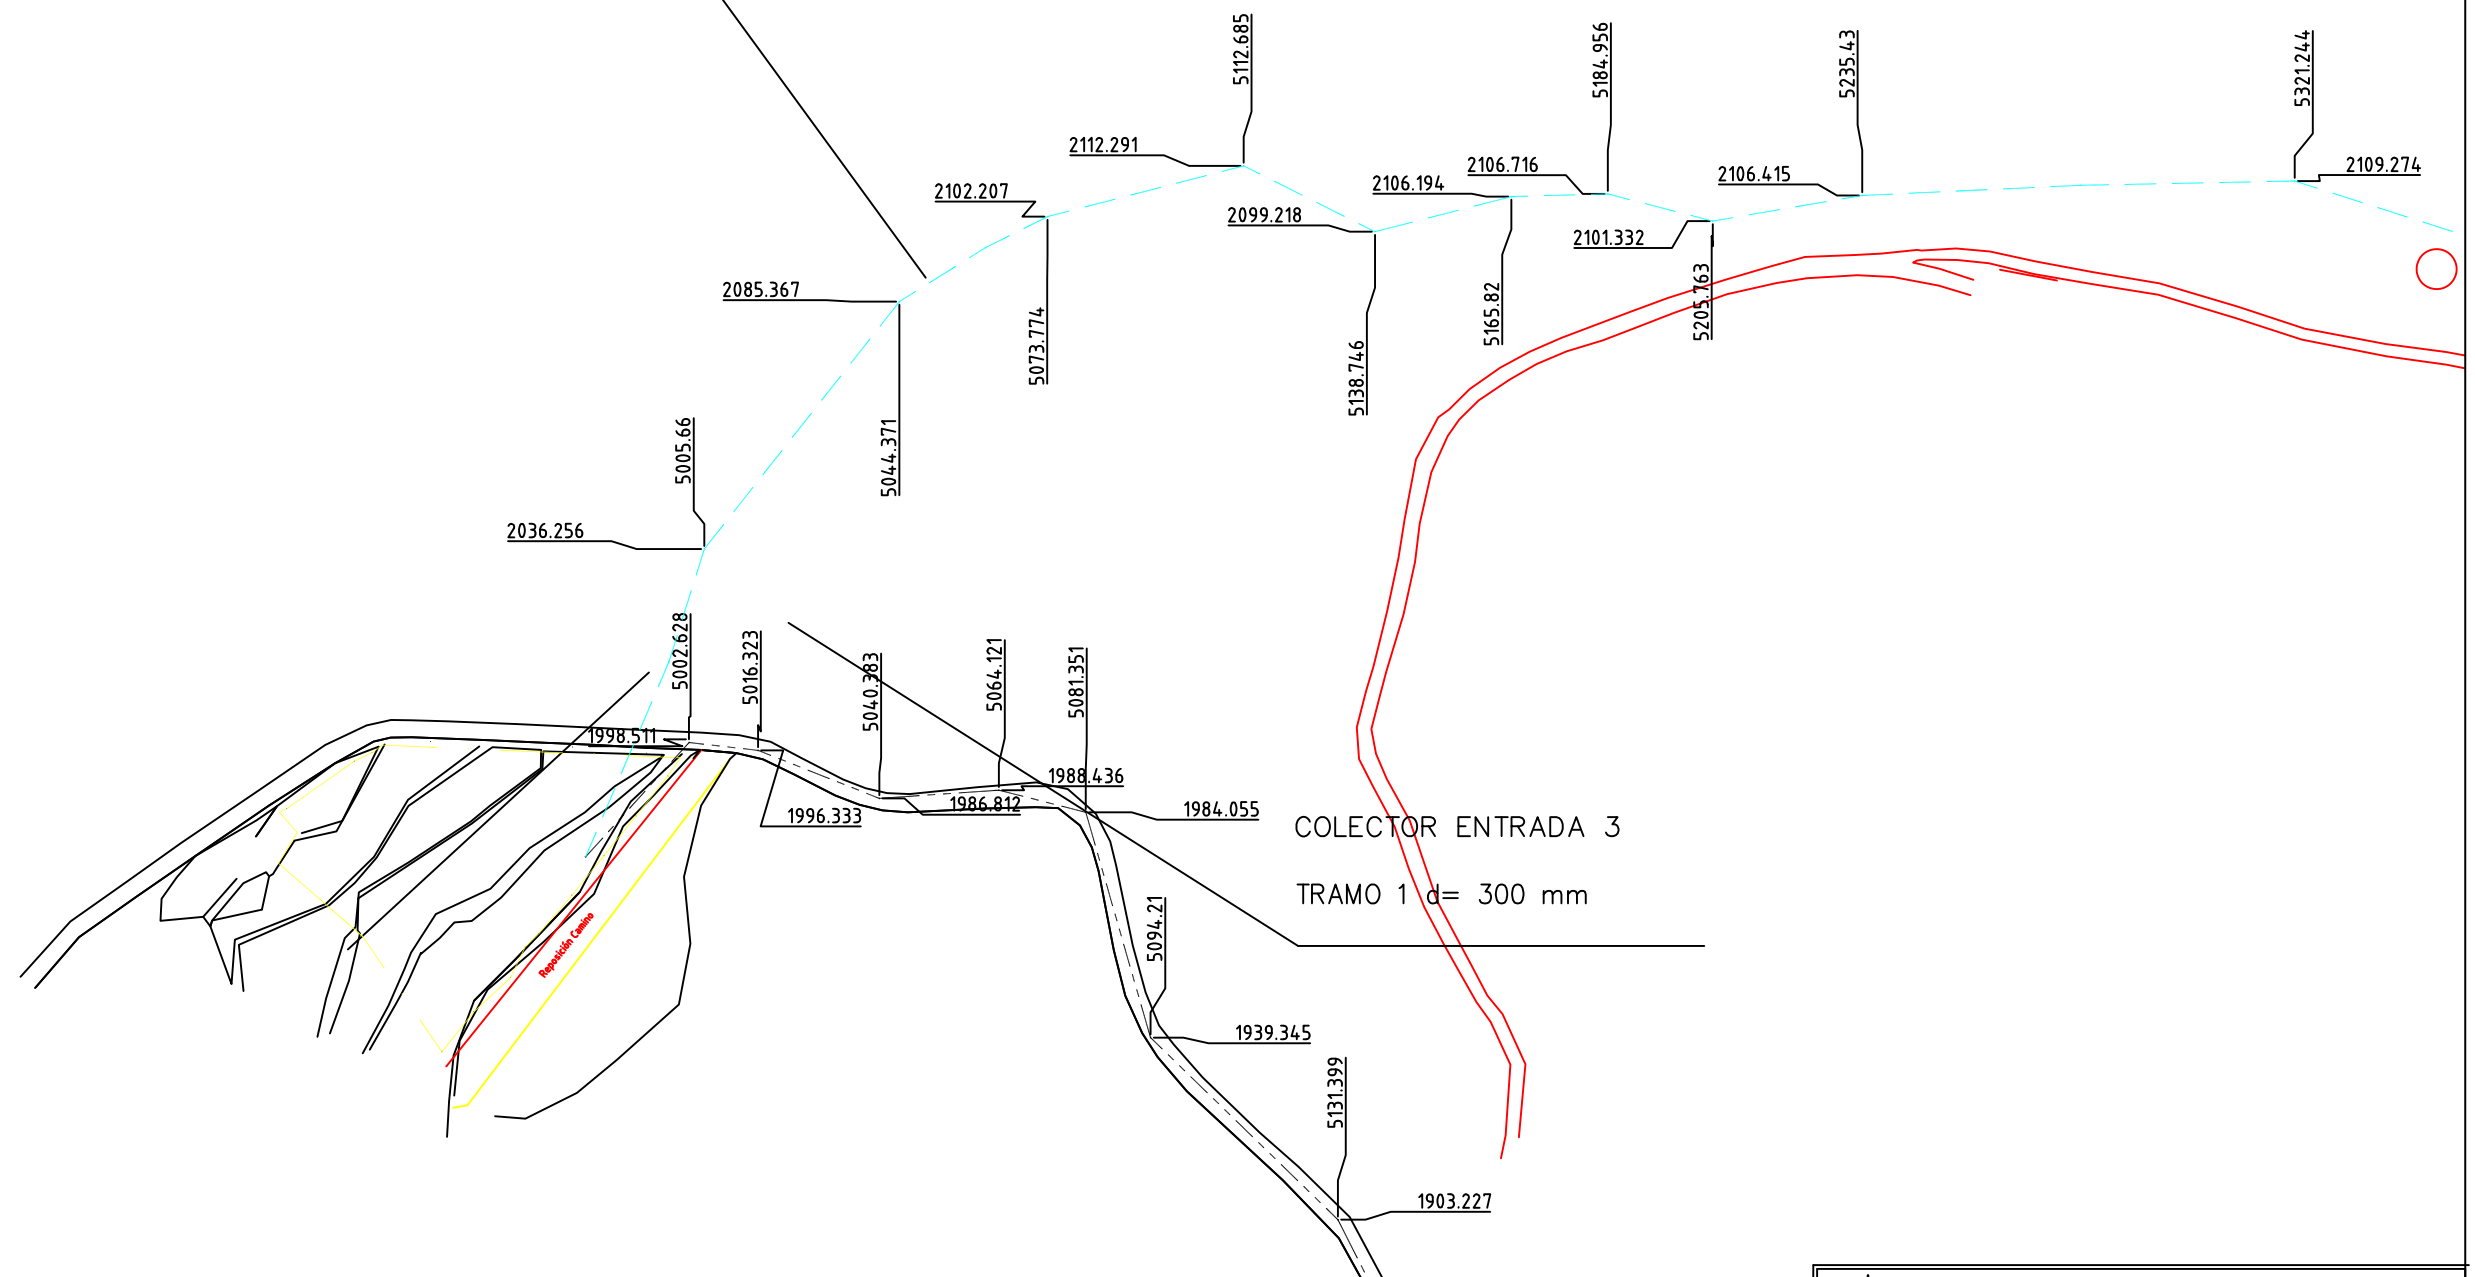



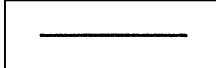
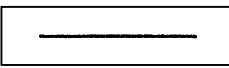
		JUNTA DE COMUNIDADES DE Castilla-La Mancha		CONSEJERIA DE OBRAS PUBLICAS	
					
ASISTENCIA TECNICA: PROYECTO MODIFICADO N° 1 DEL DE CONSTRUCCION DE LAS E.D.A.R. DE YESTE, MOLINICOS, LETUR, ELCHE DE LA SIERRA, SOCOVOS (EMBALSE DE FUENSANTA Y CENAJO) Y NERPIO E.D.A.R. LETUR					
PLANO:  CONEXIONES EXTERNAS COLECTOR ENTRADA 3. PLANTA		ESCALA:  1 : 1500		N° DE PLANO: OC—19—1 HOJA 5 DE 10	
ONDEO DEGREMONT	AZVI	ING* DIRECTOR DEL PROYECTO:		FECHA:	SUSTITUYE OC—19 SUSTITUIDO POR: OC—19—1
UTE ELCHE DE LA SIERRA		SANTIAGO MONTES ROMERO		DICIEMBRE 2004	



COLECTOR ENTRADA 3

TRAMO 2 d= 400 mm

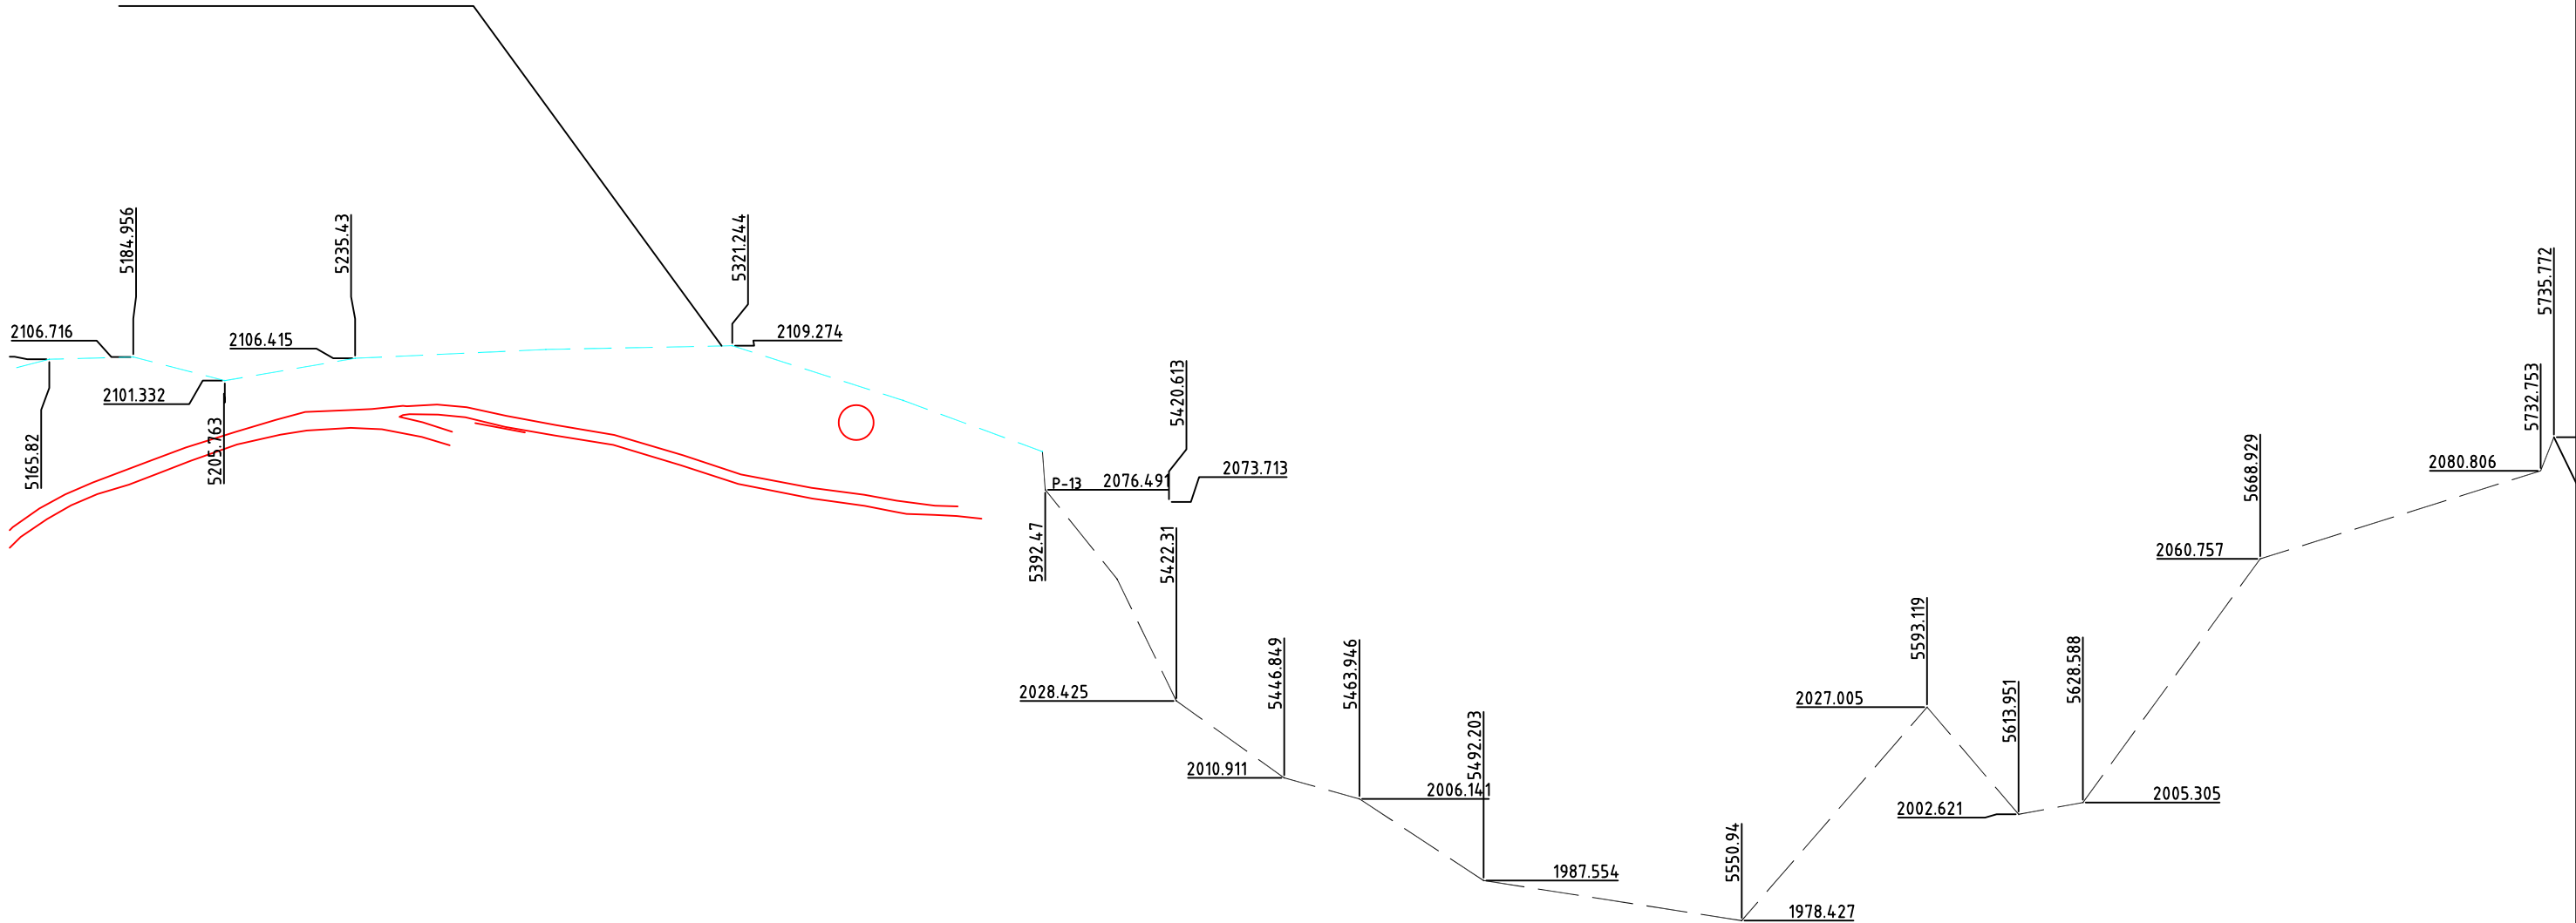

		CONSEJERIA DE OBRAS PUBLICAS	
			
ASISTENCIA TECNICA: PROYECTO MODIFICADO N° 1 DEL DE CONSTRUCCION DE LAS E.D.A.R. DE YESTE, MOLINICOS, LETUR, ELCHE DE LA SIERRA, SOCOVOS (EMBALSE DE FUENSANTA Y CENAJO) Y NERPIO E.D.A.R. LETUR			
PLANO: CONEXIONES EXTERNAS COLECTOR ENTRADA 3. PLANTA		ESCALA: 1 : 1500	N° DE PLANO: OC-19-1 HOJA 4 DE 10
ONDEO DEGREMONT	AZVI	ING° DIRECTOR DEL PROYECTO:	FECHA:
UTE ELCHE DE LA SIERRA	SANTIAGO MONTES ROMERO	DICIEMBRE 2004	SUSTITUYE OC-19 SUSTITUIDO POR: OC-19-1