


- ① POZO DE GRUESOS
- ② BOMBEO AGUA BRUTA
- ③ REJAS DE FINOS
- ④ DESARENADOR-DESENGRASADOR
- ⑤ MEDIDOR DE CAUDAL MAGNETICO
- ⑥ ZONA ANAEROBICA
- ⑦ REACTOR A
- ⑧ REACTOR B
- ⑨ DECANTADOR 2°
- ⑩ EDIFICIO DE DESHIDRATACION
- ⑪ TOLVA DE SOLIDOS
- ⑫ EDIFICIO DE CONTROL
- ⑬ RECIRCULACION Y PURGA DE LODOS
- ⑭ PURGA DE FLOTANTES
- ⑮ CENTRO DE TRANSFORMACION
- ⑯ ARQUETA PRESENTACION AGUA TRATADA

 Consejería de Obras Públicas Junta de Comunidades de Castilla - La Mancha	
TÍTULO: PROYECTO MODIFICADO Nº1 DEL DE CONSTRUCCION DE LA ESTACION DEPURADORA DE AGUAS RESIDUALES DE MADRIGUERAS (ALBACETE)	CLAVE: PG - 01
PLANTA GENERAL	
ESCALAS: 1/200 ORIGINAL EN DIB-A1 FECHA: Agosto 2003	Ingeniero Autor del Proyecto: Miguel Angel Moraleda Sánchez.
El Contratista: <div style="display: flex; justify-content: space-around; align-items: center;">    </div>	

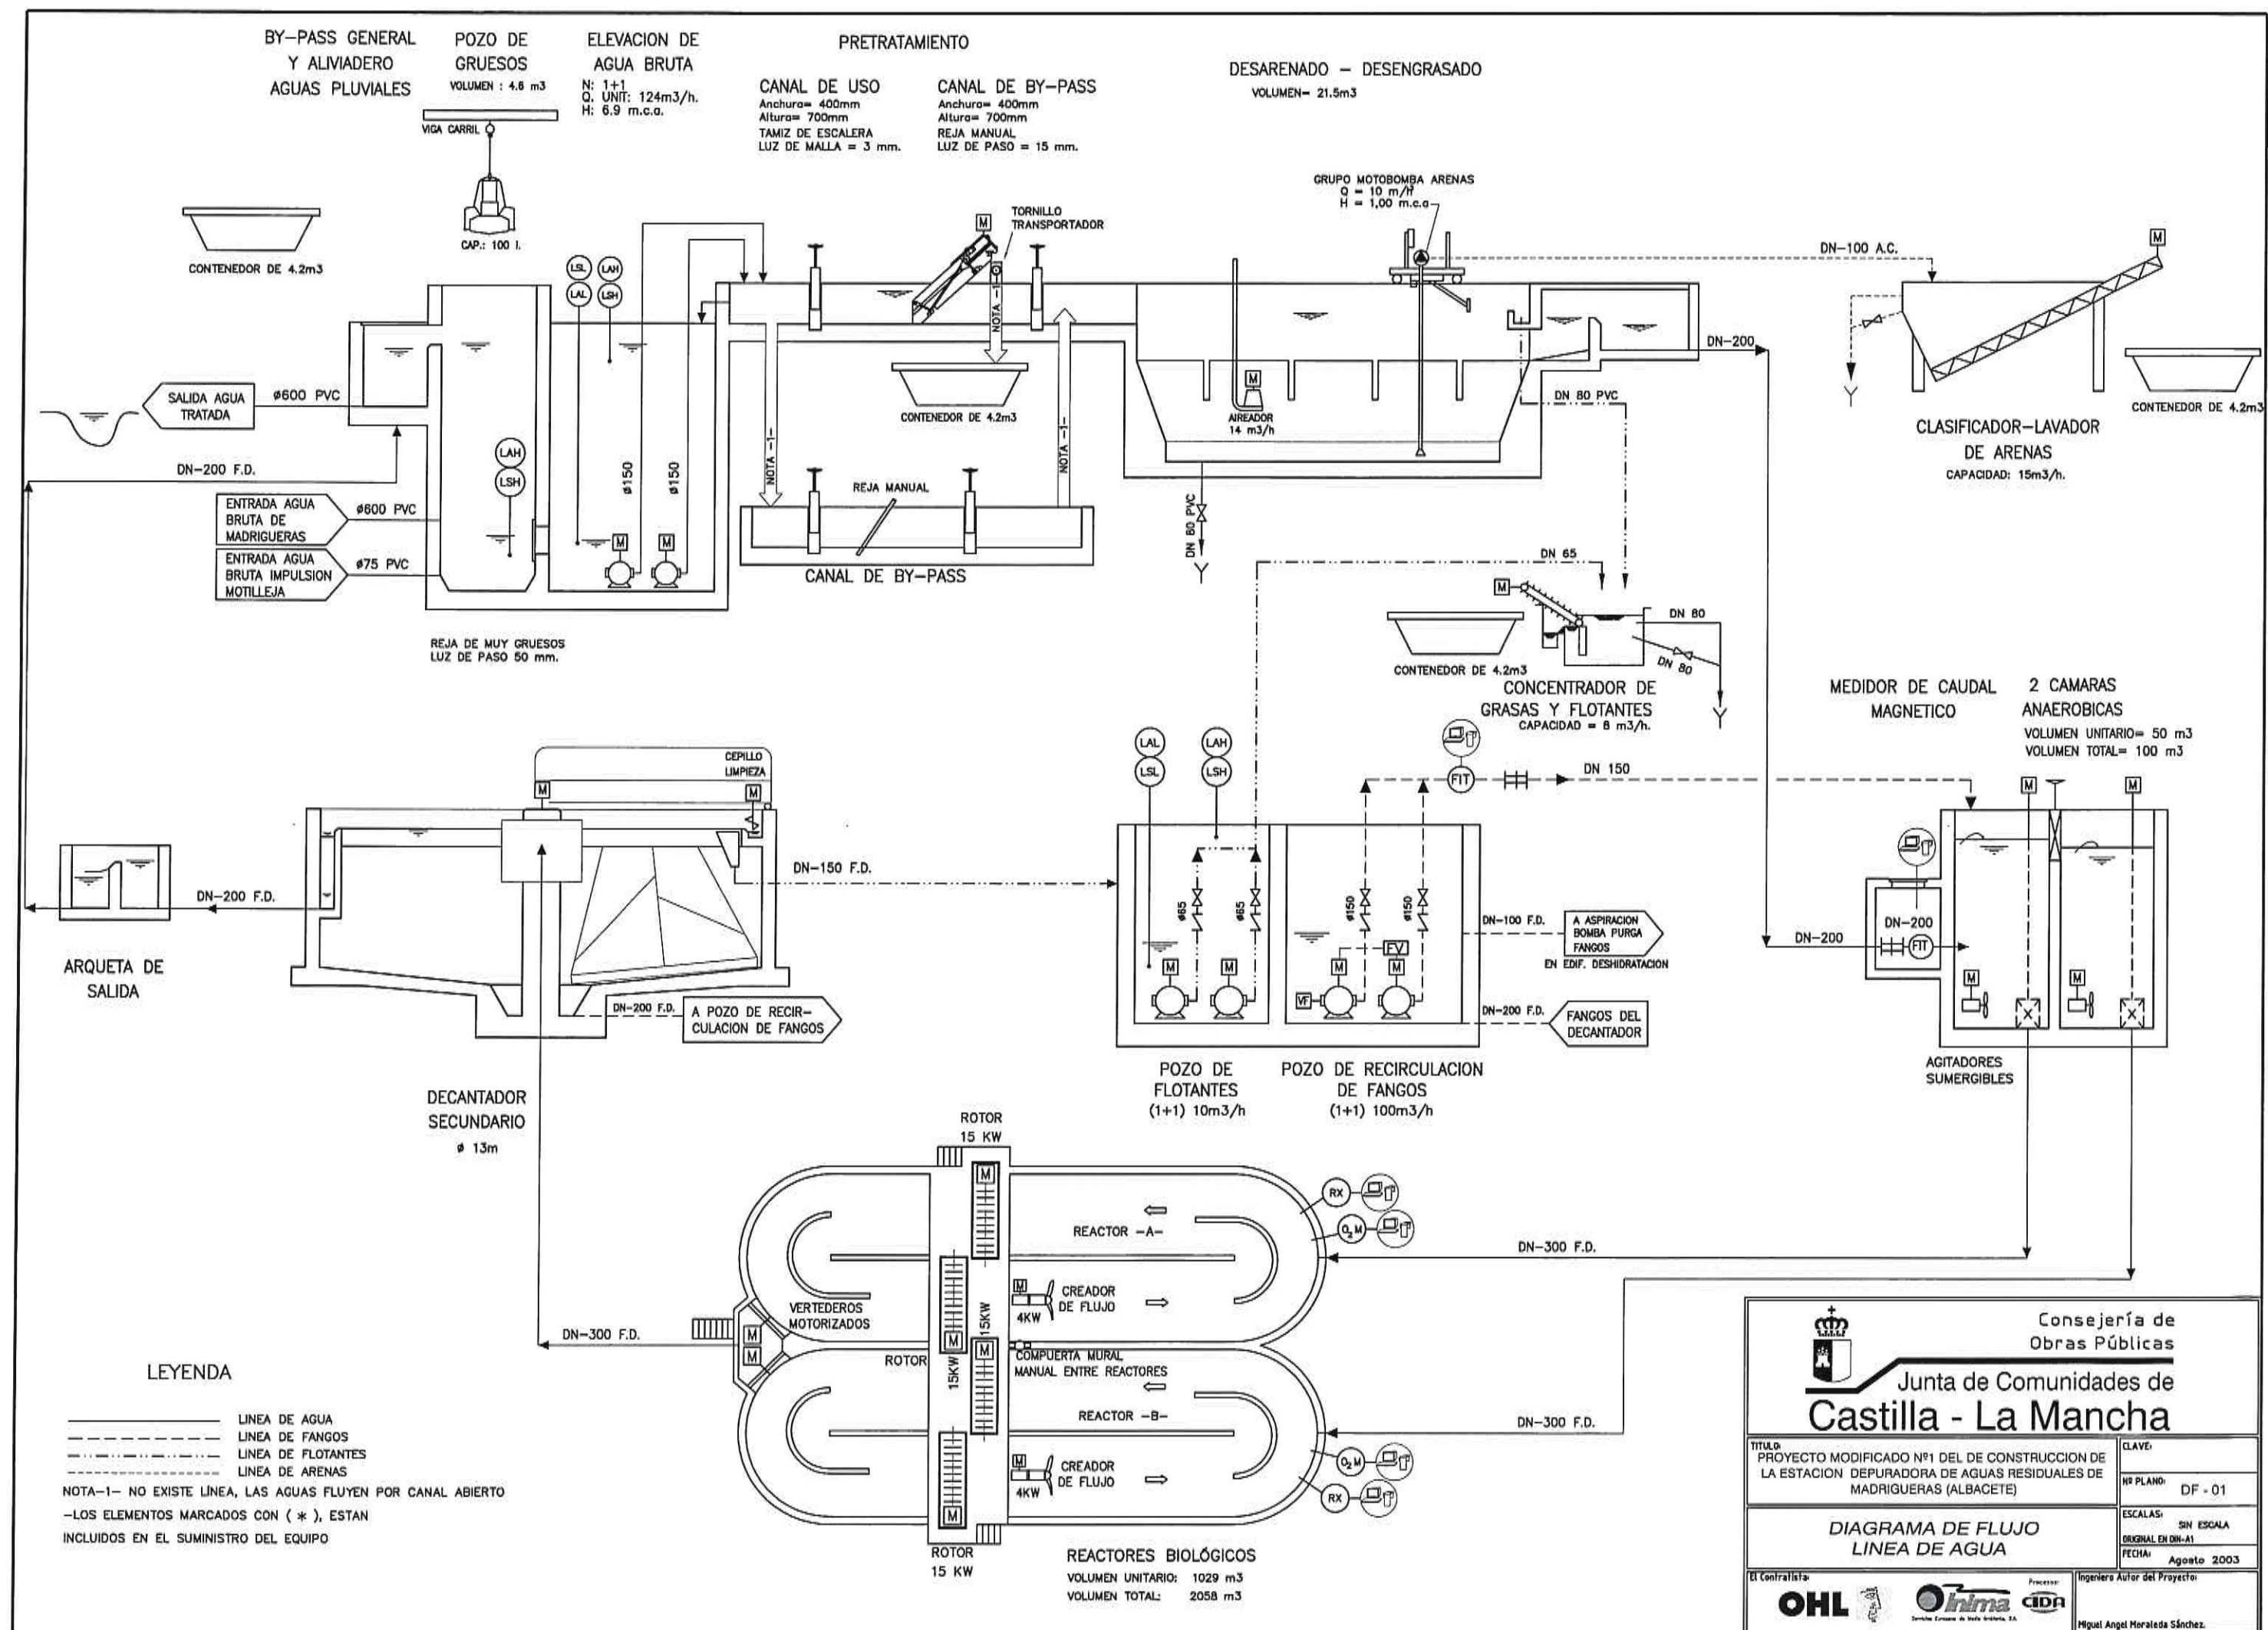

Consejería de Obras Públicas

Junta de Comunidades de Castilla - La Mancha

TÍTULO: PROYECTO MODIFICADO Nº1 DEL DE CONSTRUCCION DE LA ESTACION DEPURADORA DE AGUAS RESIDUALES DE MADRIGUERAS (ALBACETE)

CLAVE: NR PLANO: DF - 01

ESCALA: SIN ESCALA ORIGINAL EN DN-A1


FECHA: Agosto 2003

DIAGRAMA DE FLUJO LINEA DE AGUA

El Contratista: **OHL**

Proyecto: **Onima**

Ingeniero Autor del Proyecto: Miguel Angel Moraleda Sánchez

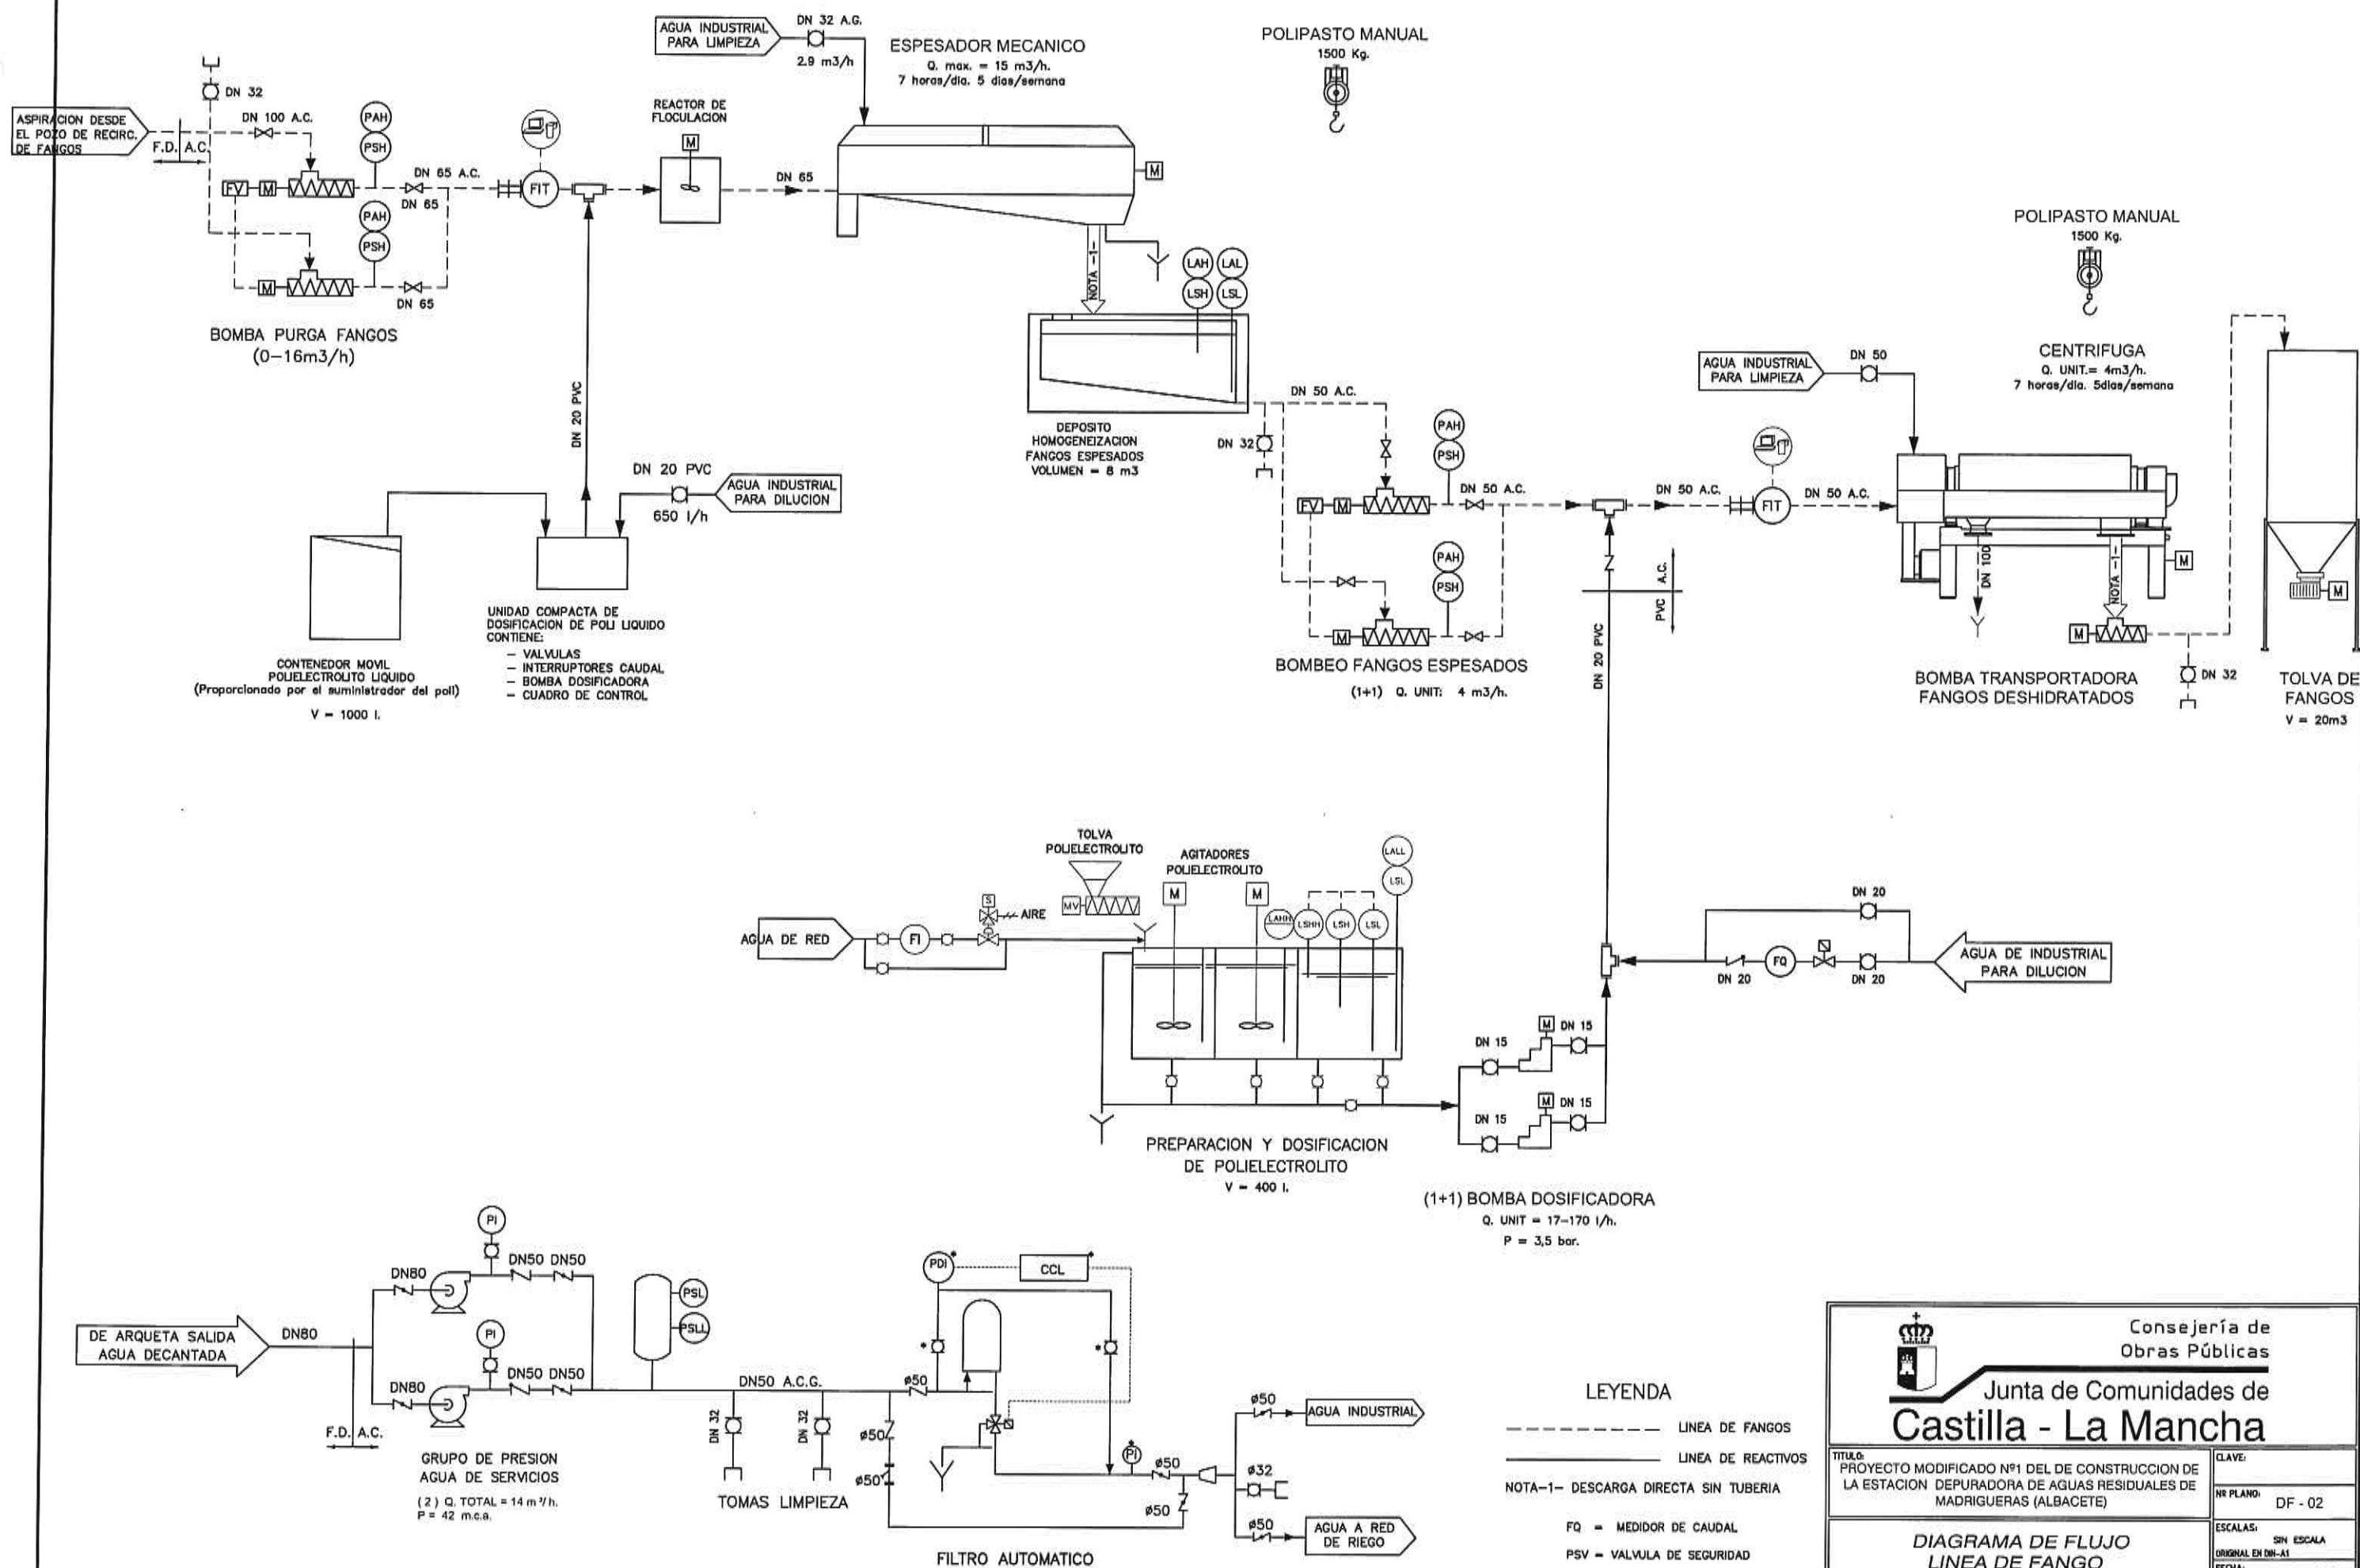

Consejería de Obras Públicas

Junta de Comunidades de Castilla - La Mancha

TÍTULO: PROYECTO MODIFICADO Nº1 DEL DE CONSTRUCCION DE LA ESTACION DEPURADORA DE AGUAS RESIDUALES DE MADRIGUERAS (ALBACETE)

Nº PLANO: DF - 02



ESCALAS: SIN ESCALA ORIGINAL EN DN-A1

FECHA: Agosto 2003

El Contratista: **OHL**


Proyecto: **Onima** **CIDA**

Ingeniero Autor del Proyecto: Miguel Angel Morales Sánchez.

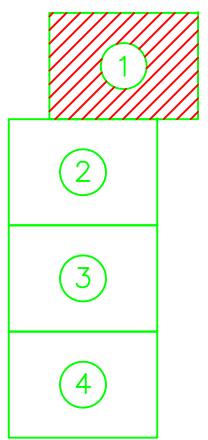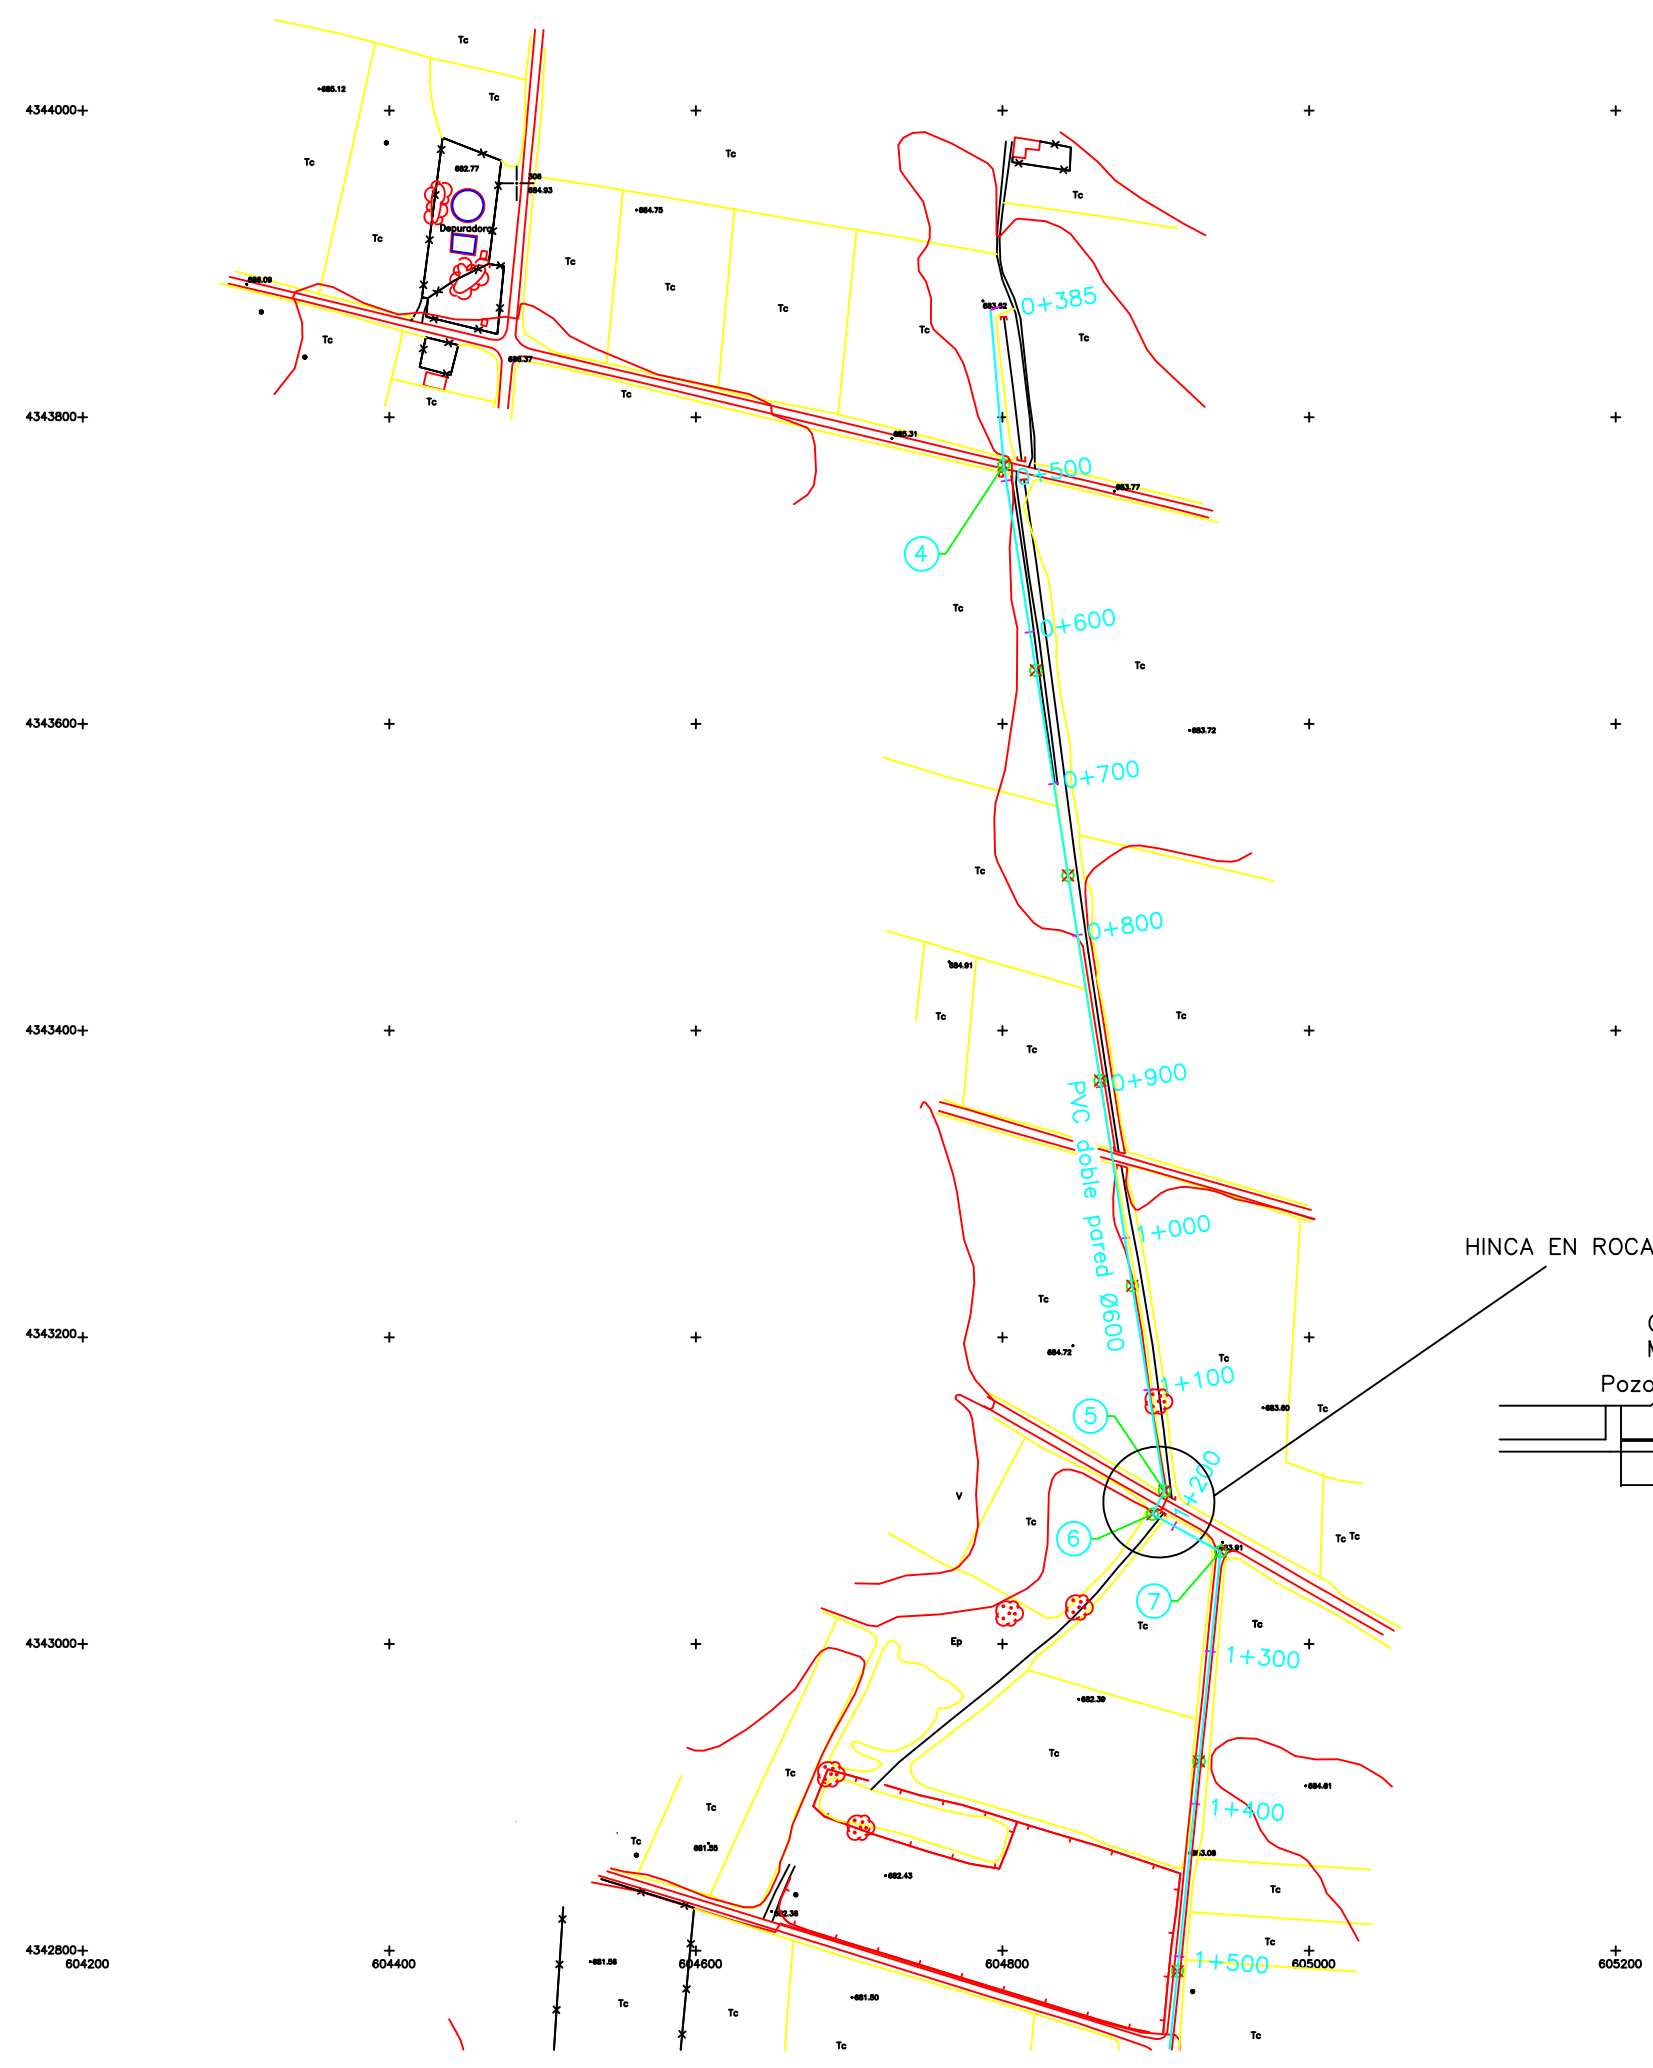

PUNTO	COORDENADAS	
	X	Y
3	604.798,11	4.343.872,12
4	604.800,76	4.343.768,80
5	604.905,65	4.343.099,83
6	604.897,84	4.343.084,65
7	604.942,21	4.343.060,29

HINCA EN ROCA CON CAMISA DE CHAPA Ø800MM

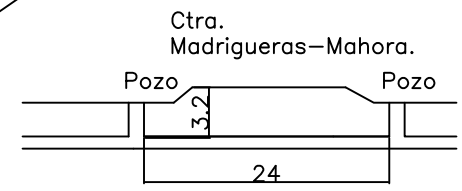




Consejería de
Obras Públicas

Junta de Comunidades de
Castilla - La Mancha

TÍTULO: LIQUIDACION DEL PROYECTO MODIFICADO Nº1 DEL DE CONSTRUCCION DE LA ESTACION DEPURADORA DE AGUAS RESIDUALES DE MADRIGUERAS (ALBACETE)	CLAVE: HD-AB-01-435-M Nº PLANO: □□-□1-□1
COLECTOR DE MADRIGUERAS PLANTA (HOJA 1)	
El Contratista: D:\GAL\LOCALS_LF\GAL_MEDIO_2005_2006_2007_2008_2009_2010_2011_2012_2013_2014_2015_2016_2017_2018_2019_2020_2021_2022_2023_2024_2025_2026_2027_2028_2029_2030_2031_2032_2033_2034_2035_2036_2037_2038_2039_2040_2041_2042_2043_2044_2045_2046_2047_2048_2049_2050_2051_2052_2053_2054_2055_2056_2057_2058_2059_2060_2061_2062_2063_2064_2065_2066_2067_2068_2069_2070_2071_2072_2073_2074_2075_2076_2077_2078_2079_2080_2081_2082_2083_2084_2085_2086_2087_2088_2089_2090_2091_2092_2093_2094_2095_2096_2097_2098_2099_2100_2101_2102_2103_2104_2105_2106_2107_2108_2109_2110_2111_2112_2113_2114_2115_2116_2117_2118_2119_2120_2121_2122_2123_2124_2125_2126_2127_2128_2129_2130_2131_2132_2133_2134_2135_2136_2137_2138_2139_2140_2141_2142_2143_2144_2145_2146_2147_2148_2149_2150_2151_2152_2153_2154_2155_2156_2157_2158_2159_2160_2161_2162_2163_2164_2165_2166_2167_2168_2169_2170_2171_2172_2173_2174_2175_2176_2177_2178_2179_2180_2181_2182_2183_2184_2185_2186_2187_2188_2189_2190_2191_2192_2193_2194_2195_2196_2197_2198_2199_2200_2201_2202_2203_2204_2205_2206_2207_2208_2209_2210_2211_2212_2213_2214_2215_2216_2217_2218_2219_2220_2221_2222_2223_2224_2225_2226_2227_2228_2229_2230_2231_2232_2233_2234_2235_2236_2237_2238_2239_2240_2241_2242_2243_2244_2245_2246_2247_2248_2249_2250_2251_2252_2253_2254_2255_2256_2257_2258_2259_2260_2261_2262_2263_2264_2265_2266_2267_2268_2269_2270_2271_2272_2273_2274_2275_2276_2277_2278_2279_2280_2281_2282_2283_2284_2285_2286_2287_2288_2289_2290_2291_2292_2293_2294_2295_2296_2297_2298_2299_2300_2301_2302_2303_2304_2305_2306_2307_2308_2309_2310_2311_2312_2313_2314_2315_2316_2317_2318_2319_2320_2321_2322_2323_2324_2325_2326_2327_2328_2329_2330_2331_2332_2333_2334_2335_2336_2337_2338_2339_2340_2341_2342_2343_2344_2345_2346_2347_2348_2349_2350_2351_2352_2353_2354_2355_2356_2357_2358_2359_2360_2361_2362_2363_2364_2365_2366_2367_2368_2369_2370_2371_2372_2373_2374_2375_2376_2377_2378_2379_2380_2381_2382_2383_2384_2385_2386_2387_2388_2389_2390_2391_2392_2393_2394_2395_2396_2397_2398_2399_2400_2401_2402_2403_2404_2405_2406_2407_2408_2409_2410_2411_2412_2413_2414_2415_2416_2417_2418_2419_2420_2421_2422_2423_2424_2425_2426_2427_2428_2429_2430_2431_2432_2433_2434_2435_2436_2437_2438_2439_2440_2441_2442_2443_2444_2445_2446_2447_2448_2449_2450_2451_2452_2453_2454_2455_2456_2457_2458_2459_2460_2461_2462_2463_2464_2465_2466_2467_2468_2469_2470_2471_2472_2473_2474_2475_2476_2477_2478_2479_2480_2481_2482_2483_2484_2485_2486_2487_2488_2489_2490_2491_2492_2493_2494_2495_2496_2497_2498_2499_2500_2501_2502_2503_2504_2505_2506_2507_2508_2509_2510_2511_2512_2513_2514_2515_2516_2517_2518_2519_2520_2521_2522_2523_2524_2525_2526_2527_2528_2529_2530_2531_2532_2533_2534_2535_2536_2537_2538_2539_2540_2541_2542_2543_2544_2545_2546_2547_2548_2549_2550_2551_2552_2553_2554_2555_2556_2557_2558_2559_2560_2561_2562_2563_2564_2565_2566_2567_2568_2569_2570_2571_2572_2573_2574_2575_2576_2577_2578_2579_2580_2581_2582_2583_2584_2585_2586_2587_2588_2589_2590_2591_2592_2593_2594_2595_2596_2597_2598_2599_2600_2601_2602_2603_2604_2605_2606_2607_2608_2609_2610_2611_2612_2613_2614_2615_2616_2617_2618_2619_2620_2621_2622_2623_2624_2625_2626_2627_2628_2629_2630_2631_2632_2633_2634_2635_2636_2637_2638_2639_2640_2641_2642_2643_2644_2645_2646_2647_2648_2649_2650_2651_2652_2653_2654_2655_2656_2657_2658_2659_2660_2661_2662_2663_2664_2665_2666_2667_2668_2669_2670_2671_2672_2673_2674_2675_2676_2677_2678_2679_2680_2681_2682_2683_2684_2685_2686_2687_2688_2689_2690_2691_2692_2693_2694_2695_2696_2697_2698_2699_2700_2701_2702_2703_2704_2705_2706_2707_2708_2709_2710_2711_2712_2713_2714_2715_2716_2717_2718_2719_2720_2721_2722_2723_2724_2725_2726_2727_2728_2729_2730_2731_2732_2733_2734_2735_2736_2737_2738_2739_2740_2741_2742_2743_2744_2745_2746_2747_2748_2749_2750_2751_2752_2753_2754_2755_2756_2757_2758_2759_2760_2761_2762_2763_2764_2765_2766_2767_2768_2769_2770_2771_2772_2773_2774_2775_2776_2777_2778_2779_2780_2781_2782_2783_2784_2785_2786_2787_2788_2789_2790_2791_2792_2793_2794_2795_2796_2797_2798_2799_2800_2801_2802_2803_2804_2805_2806_2807_2808_2809_2810_2811_2812_2813_2814_2815_2816_2817_2818_2819_2820_2821_2822_2823_2824_2825_2826_2827_2828_2829_2830_2831_2832_2833_2834_2835_2836_2837_2838_2839_2840_2841_2842_2843_2844_2845_2846_2847_2848_2849_2850_2851_2852_2853_2854_2855_2856_2857_2858_2859_2860_2861_2862_2863_2864_2865_2866_2867_2868_2869_2870_2871_2872_2873_2874_2875_2876_2877_2878_2879_2880_2881_2882_2883_2884_2885_2886_2887_2888_2889_2890_2891_2892_2893_2894_2895_2896_2897_2898_2899_2900_2901_2902_2903_2904_2905_2906_2907_2908_2909_2910_2911_2912_2913_2914_2915_2916_2917_2918_2919_2920_2921_2922_2923_2924_2925_2926_2927_2928_2929_2930_2931_2932_2933_2934_2935_2936_2937_2938_2939_2940_2941_2942_2943_2944_2945_2946_2947_2948_2949_2950_2951_2952_2953_2954_2955_2956_2957_2958_2959_2960_2961_2962_2963_2964_2965_2966_2967_2968_2969_2970_2971_2972_2973_2974_2975_2976_2977_2978_2979_2980_2981_2982_2983_2984_2985_2986_2987_2988_2989_2990_2991_2992_2993_2994_2995_2996_2997_2998_2999_3000_3001_3002_3003_3004_3005_3006_3007_3008_3009_3010_3011_3012_3013_3014_3015_3016_3017_3018_3019_3020_3021_3022_3023_3024_3025_3026_3027_3028_3029_3030_3031_3032_3033_3034_3035_3036_3037_3038_3039_3040_3041_3042_3043_3044_3045_3046_3047_3048_3049_3050_3051_3052_3053_3054_3055_3056_3057_3058_3059_3060_3061_3062_3063_3064_3065_3066_3067_3068_3069_3070_3071_3072_3073_3074_3075_3076_3077_3078_3079_3080_3081_3082_3083_3084_3085_3086_3087_3088_3089_3090_3091_3092_3093_3094_3095_3096_3097_3098_3099_3100_3101_3102_3103_3104_3105_3106_3107_3108_3109_3110_3111_3112_3113_3114_3115_3116_3117_3118_3119_3120_3121_3122_3123_3124_3125_3126_3127_3128_3129_3130_3131_3132_3133_3134_3135_3136_3137_3138_3139_3140_3141_3142_3143_3144_3145_3146_3147_3148_3149_3150_3151_3152_3153_3154_3155_3156_3157_3158_3159_3160_3161_3162_3163_3164_3165_3166_3167_3168_3169_3170_3171_3172_3173_3174_3175_3176_3177_3178_3179_3180_3181_3182_3183_3184_3185_3186_3187_3188_3189_3190_3191_3192_3193_3194_3195_3196_3197_3198_3199_3200_3201_3202_3203_3204_3205_3206_3207_3208_3209_3210_3211_3212_3213_3214_3215_3216_3217_3218_3219_3220_3221_3222_3223_3224_3225_3226_3227_3228_3229_3230_3231_3232_3233_3234_3235_3236_3237_3238_3239_3240_3241_3242_3243_3244_3245_3246_3247_3248_3249_3250_3251_3252_3253_3254_3255_3256_3257_3258_3259_3260_3261_3262_3263_3264_3265_3266_3267_3268_3269_3270_3271_3272_3273_3274_3275_3276_3277_3278_3279_3280_3281_3282_3283_3284_3285_3286_3287_3288_3289_3290_3291_3292_3293_3294_3295_3296_3297_3298_3299_3300_3301_3302_3303_3304_3305_3306_3307_3308_3309_3310_3311_3312_3313_3314_3315_3316_3317_3318_3319_3320_3321_3322_3323_3324_3325_3326_3327_3328_3329_3330_3331_3332_3333_3334_3335_3336_3337_3338_3339_3340_3341_3342_3343_3344_3345_3346_3347_3348_3349_3350_3351_3352_3353_3354_3355_3356_3357_3358_3359_3360_3361_3362_3363_3364_3365_3366_3367_3368_3369_3370_3371_3372_3373_3374_3375_3376_3377_3378_3379_3380_3381_3382_3383_3384_3385_3386_3387_3388_3389_3390_3391_3392_3393_3394_3395_3396_3397_3398_3399_3400_3401_3402_3403_3404_3405_3406_3407_3408_3409_3410_3411_3412_3413_3414_3415_3416_3417_3418_3419_3420_3421_3422_3423_3424_3425_3426_3427_3428_3429_3430_3431_3432_3433_3434_3435_3436_3437_3438_3439_3440_3441_3442_3443_3444_3445_3446_3447_3448_3449_3450_3451_3452_3453_3454_3455_3456_3457_3458_3459_3460_3461_3462_3463_3464_3465_3466_3467_3468_3469_3470_3471_3472_3473_3474_3475_3476_3477_3478_3479_3480_3481_3482_3483_3484_3485_3486_3487_3488_3489_3490_3491_3492_3493_3494_3495_3496_3497_3498_3499_3500_3501_3502_3503_3504_3505_3506_3507_3508_3509_3510_3511_3512_3513_3514_3515_3516_3517_3518_3519_3520_3521_3522_3523_3524_3525_3526_3527_3528_3529_3530_3531_3532_3533_3534_3535_3536_3537_3538_3539_3540_3541_3542_3543_3544_3545_3546_3547_3548_3549_3550_3551_3552_3553_3554_3555_3556_3557_3558_3559_3560_3561_3562_3563_3564_3565_3566_3567_3568_3569_3570_3571_3572_3573_3574_3575_3576_3577_3578_3579_3580_3581_3582_3583_3584_3585_3586_3587_3588_3589_3590_3591_3592_3593_3594_3595_3596_3597_3598_3599_3600_3601_3602_3603_3604_3605_3606_3607_3608_3609_3610_3611_3612_3613_3614_3615_3616_3617_3618_3619_3620_3621_3622_3623_3624_3625_3626_3627_3628_3629_3630_3631_3632_3633_3634_3635_3636_3637_3638_3639_3640_3641_3642_3643_3644_3645_3646_3647_3648_3649_3650_3651_3652_3653_3654_3655_3656_3657_3658_3659_3660_3661_3662_3663_3664_3665_3666_3667_3668_3669_3670_3671_3672_3673_3674_3675_3676_3677_3678_3679_3680_3681_3682_3683_3684_3685_3686_3687_3688_3689_3690_3691_3692_3693_3694_3695_3696_3697_3698_3699_3700_3701_3702_3703_3704_3705_3706_3707_3708_3709_3710_3711_3712_3713_3714_3715_3716_3717_3718_3719_3720_3721_3722_3723_3724_3725_3726_3727_3728_3729_3730_3731_3732_3733_3734_3735_3736_3737_3738_3739_3740_3741_3742_3743_3744_3745_3746_3747_3748_3749_3750_3751_3752_3753_3754_3755_3756_3757_3758_3759_3760_3761_3762_3763_3764_3765_3766_3767_3768_3769_3770_3771_3772_3773_3774_3775_3776_3777_3778_3779_3780_3781_3782_3783_3784_3785_3786_3787_3788_3789_3790_3791_3792_3793_3794_3795_3796_3797_3798_3799_3800_3801_3802_3803_3804_3805_3806_3807_3808_3809_3810_3811_3812_3813_3814_3815_3816_3817_3818_3819_3820_3821_3822_3823_3824_3825_3826_3827_3828_3829_3830_3831_3832_3833_3834_3835_3836_3837_3838_3839_3840_3841_3842_3843_3844_3845_3846_3847_3848_3849_3850_3851_3852_3853_3854_3855_3856_3857_3858_3859_3860_3861_3862_3863_3864_3865_3866_3867_3868_3869_3870_3871_3872_3873_3874_3875_3876_3877_3878_3879_3880_3881_3882_3883_3884_3885_3886_3887_3888_3889_3890_3891_3892_3893_3894_3895_3896_3897_3898_3899_3900_3901_3902_3903_3904_3905_3906_3907_3908_3909_3910_3911_3912_3913_3914_3915_3916_3917_3918_3919_3920_3921_3922_3923_3924_3925_3926_3927_3928_3929_3930_3931_3932_3933_3934_3935_3936_3937_3938_3939_3940_3941_3942_3943_3944_3945_3946_3947_3948_3949_3950_3951_3952_3953_3954_3955_3956_3957_3958_3959_3960_3961_3962_3963_3964_3965_3966_3967_3968_3969_3970_3971_3972_3973_3974_3975_3976_3977_3978_3979_3980_3981_3982_3983_3984_3985_3986_3987_3988_3989_3990_3991_3992_3993_3994_3995_3996_3997_3998_3999_4000_4001_4002_4003_4004_4005_4006_4007_4008_4009_4010_4011_4012_4013_4014_4015_4016_4017_4018_4019_4020_4021_4022_4023_4024_4025_4026_4027_4028_4029_4030_4031_4032_4033_4034_4035_4036_4037_4038_4039_4040_4041_4042_4043_4044_4045_4046_4047_4048_4049_4050_4051_4052_4053_4054_4055_4056_4057_4058_4059_4060_4061_4062_4063_4064_4065_4066_4067_4068_4069_4070_4071_4072_4073_4074_4075_4076_4077_4078_4079_4080_4081_4082_4083_4084_4085_4086_4087_4088_4089_4090_4091_4092_4093_4094_4095_4096_4097_4098_4099_4100_4101_4102_4103_4104_4105_4106_4107_4108_4109_4110_4111_4112_4113_4114_4115_4116_4117_4118_4119_4120_4121_4122_4123_4124_4125_4126_4127_4128_4129_4130_4131_4132_4133_4134_4135_4136_4137_4138_4139_4140_4141_4142_4143_4144_4145_4146_4147_4148_4149_4150_4151_4152_4153_4154_4155_4156_4157_4158_4159_4160_4161_4162_4163_4164_4165_4166_4167_4168_4169_4170_4171_4172_4173_4174_4175_4176_4177_4178_4179_4180_4181_4182_4183_4184_4185_4186_4187_4188_4189_4190_4191_4192_4193_4194_4195_4196_4197_4198_4199_4200_4201_4202_4203_4204_4205_4206_4207_4208_4209_4210_4211_4212_4213_4214_4215_4216_4217_4218_4219_4220_4221_4222_4223_4224_4225_4226_4227_4228_4229_4230_4231_4232_4233_4234_4235_4236_4237_4238_4239_4240_4241_4242_4243_4244_4245_4246_4247_4248_4249_4250_4251_4252_4253_4254_4255_4256_4257_4258_4259_4260_4261_4262_4263_4264_4265_4266_4267_4268_4269_4270_4271_4272_4273_4274_4275_4276_4277_4278_4279_4280_4281_4282_4283_4284_4285_4286_4287_4288_4289_4290_4291_4292_4293_4	

4342600+
4342400+
4342200+
4342000+
4341800+
4341600+
4341400+
603600
604000
604400
604800

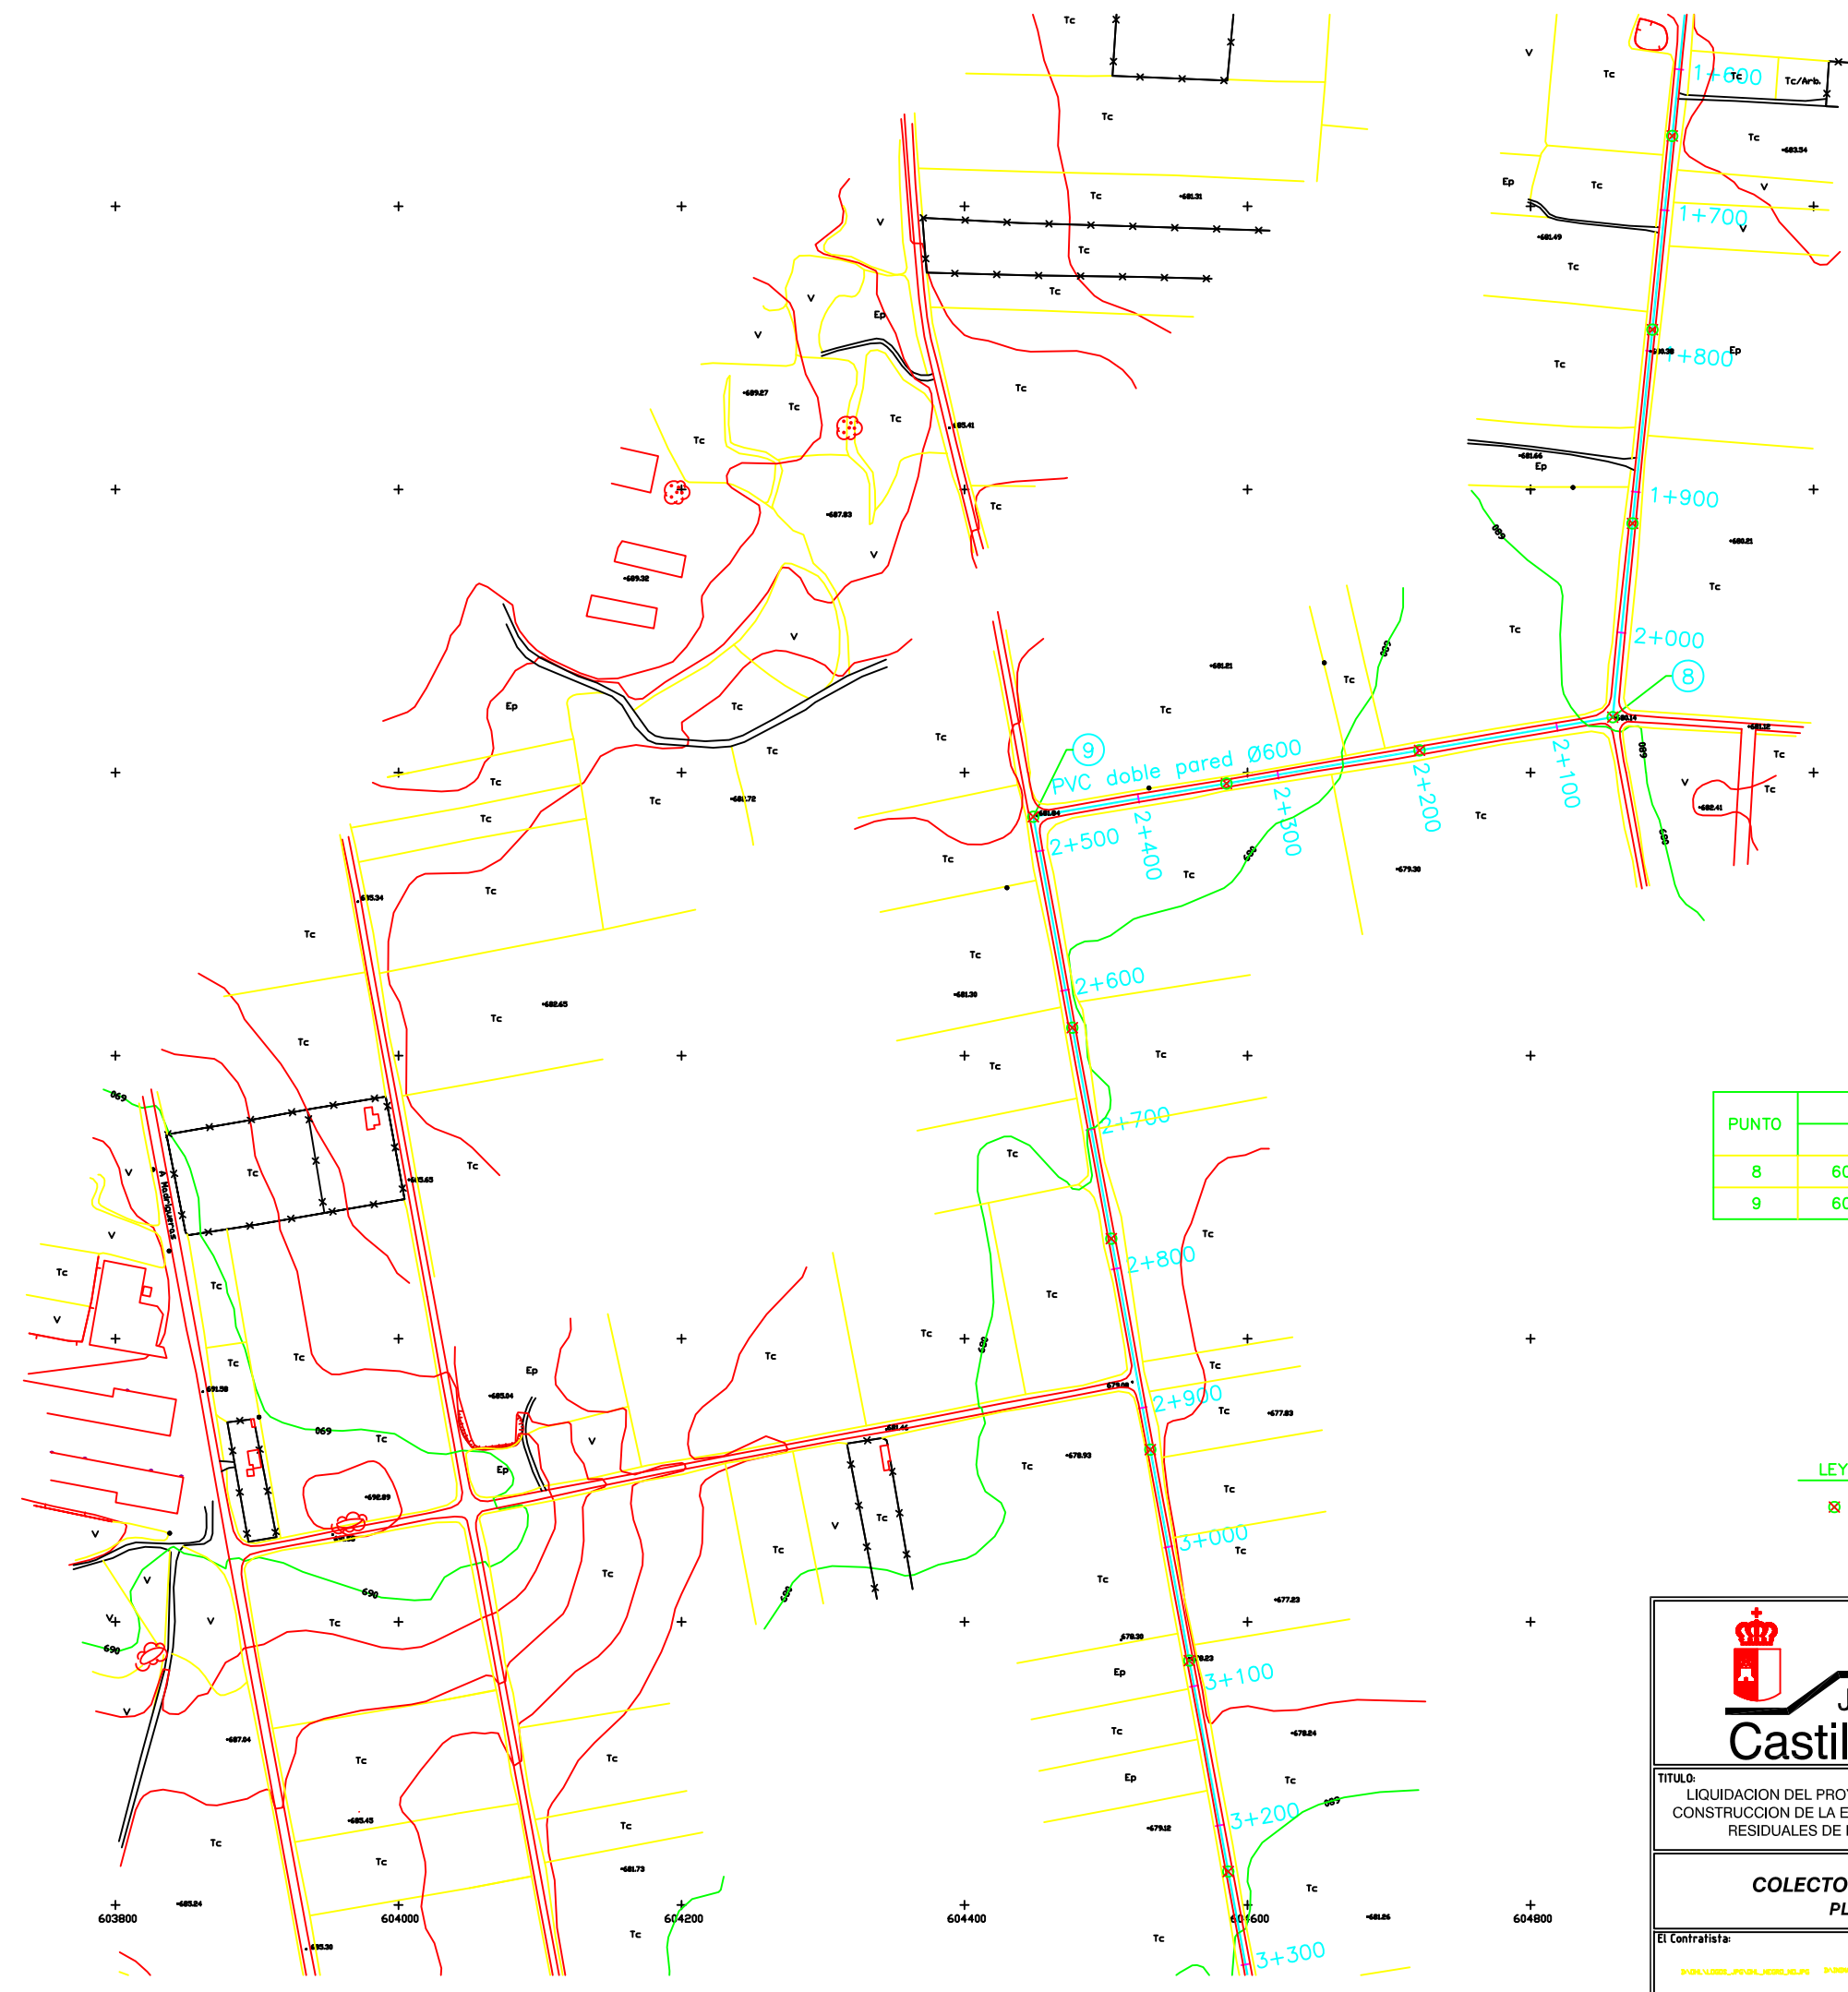

- 1
- 2
- 3
- 4

PUNTO	COORDENADAS	
	X	Y
8	604.858,06	4.342.239,15
9	604.448,63	4.342.168,76

LEYENDA

POZO DE REGISTRO DE HORMIGÓN



Consejería de
Obras Públicas

Junta de Comunidades de
Castilla - La Mancha

TÍTULO:
LIQUIDACION DEL PROYECTO MODIFICADO Nº1 DEL DE
CONSTRUCCION DE LA ESTACION DEPURADORA DE AGUAS
RESIDUALES DE MADRIGUERAS (ALBACETE)

Nº PLANO:
CO-01-02

COLECTOR DE MADRIGUERAS
PLANTA (HOJA 2)

ESCALAS:
1/2500
ORIGINAL EN DIN-A1

El Contratista:
S.A. URBANISMO DE MADRIGUERAS

Procesos:
CIDA

Ingéniero Autor del Proyecto:
Santiago Montes Romero

4341200 +

4341000 +

4340800 +

4340600 +

4340400 +

4340200 +

4340000 +
603600

+

+

+

+

+



+

603800

604000

604600

604800

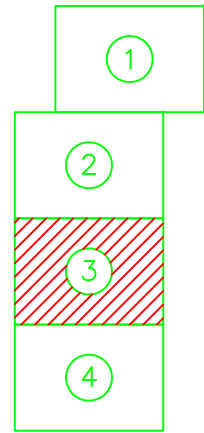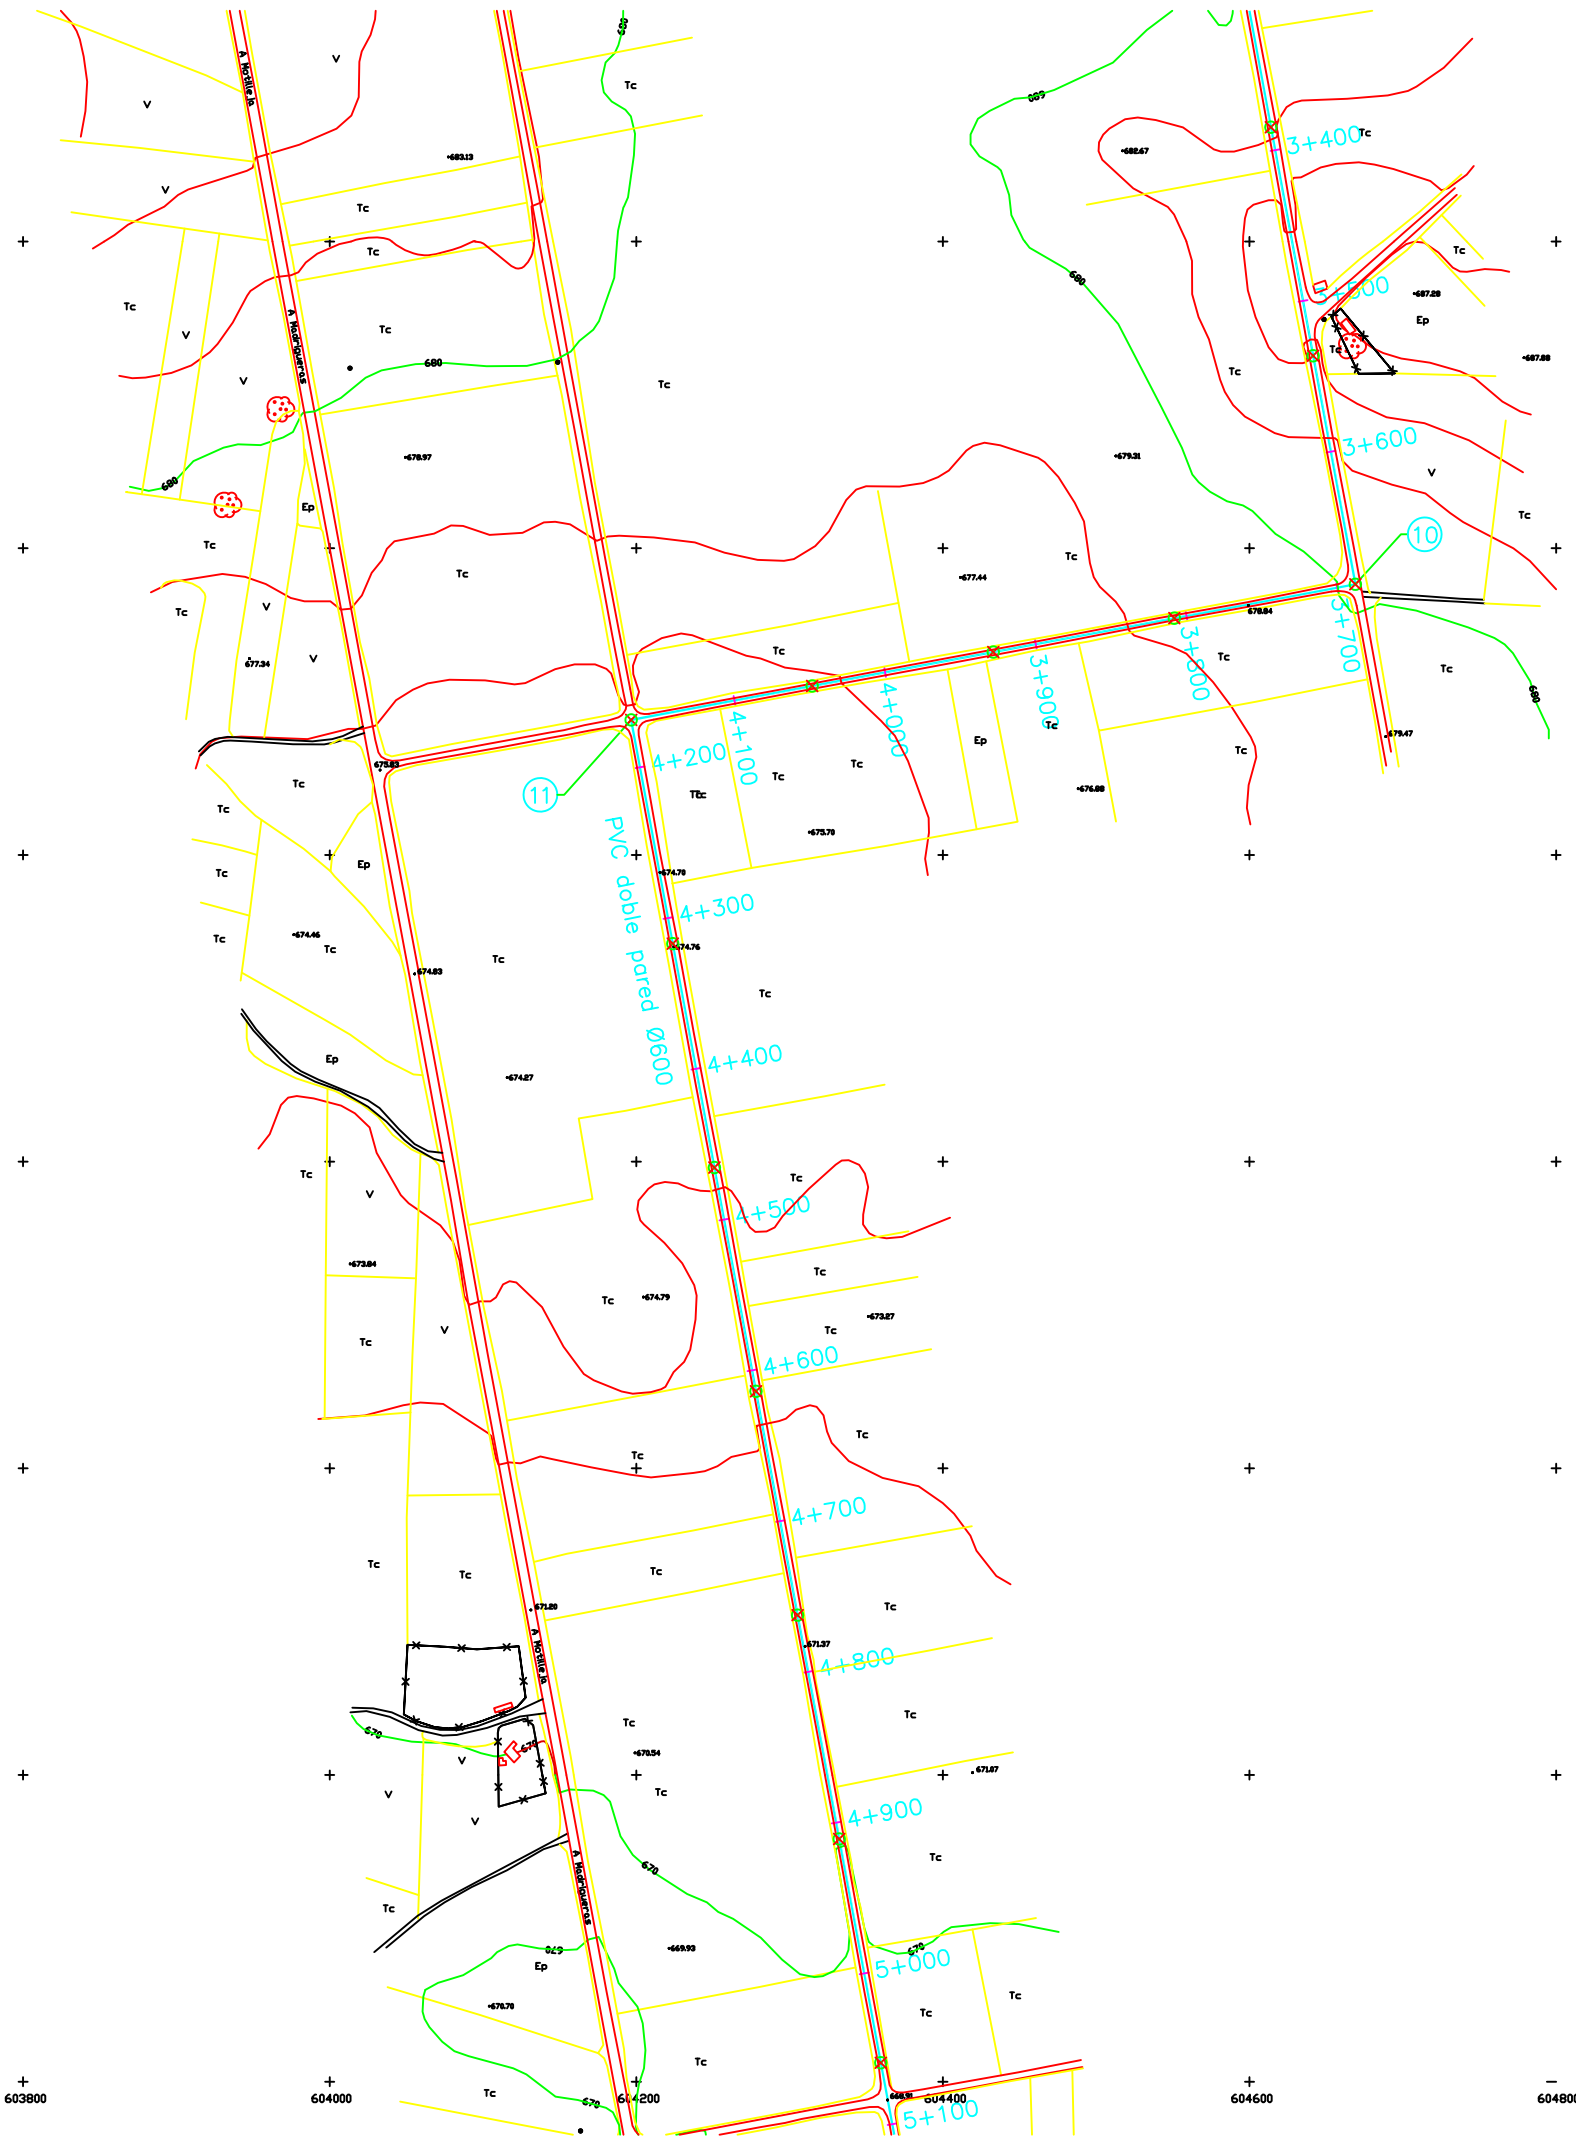

PUNTO	COORDENADAS	
	X	Y
10	604.669,07	4.340.976,49
11	604.196,64	4.340.888,06

LEYENDA

POZO DE REGISTRO DE HORMIGON

Consejería de
Obras Públicas
**Junta de Comunidades de
Castilla - La Mancha**

TITULO:
LIQUIDACION DEL PROYECTO MODIFICADO Nº1 DEL DE
CONSTRUCCION DE LA ESTACION DEPURADORA DE AGUAS
RESIDUALES DE MADRIGUERAS (ALBACETE)

Nº PLANO:
C0-01-03

ESCALAS:
1/2500
ORIGINAL EN DIN-A1

FECHA:
Noviembre 2005

El Contratista:
SANTO DOMINGO, FRANCISCO JAVIER

Procesos:
CIDA

Ingeniero Autor del Proyecto:
Santiago Montes Romero

