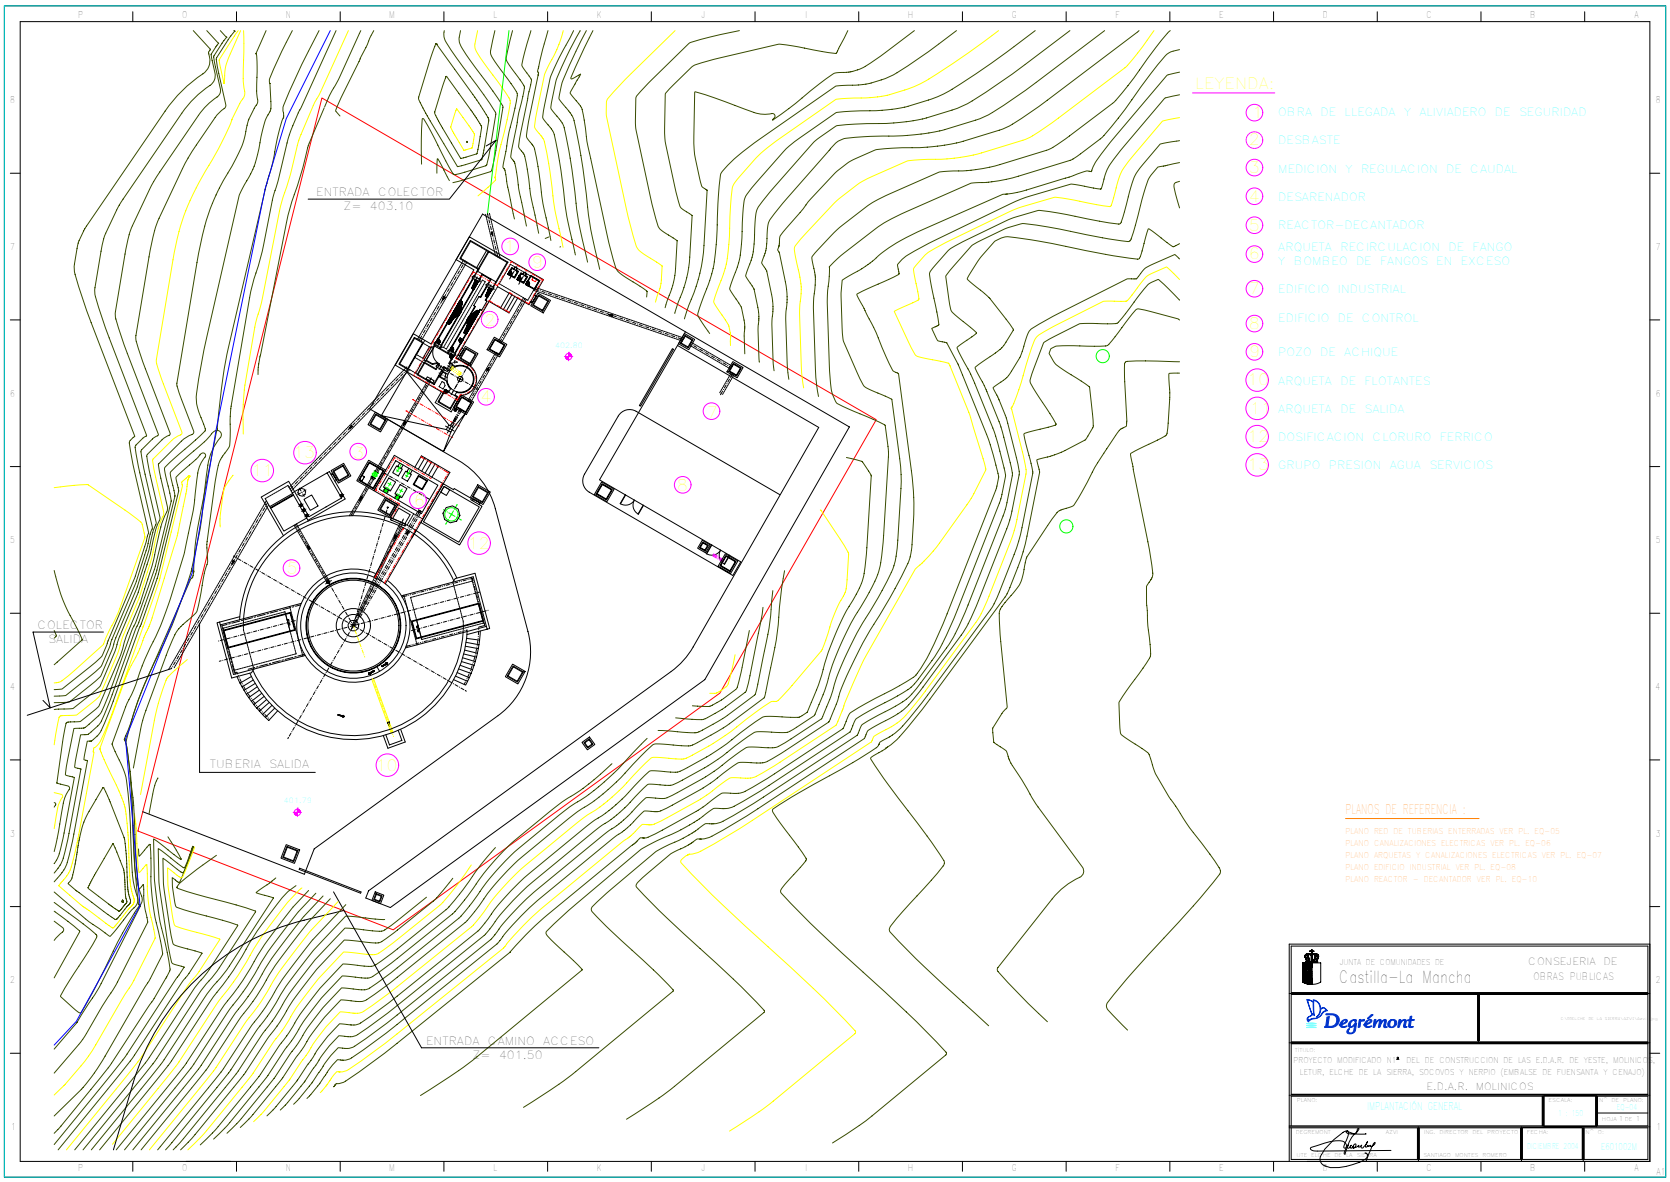
ENTRADA COLECTOR
Z= 403.10
COLECTOR SALIDA
TUBERIA SALIDA
ENTRADA CAMINO ACCESO
Z= 401.50
LEYENDA:
OBRA DE LLEGADA Y ALIVIADERO DE SEGURIDAD
DESBASTE
MEDICION Y REGULACION DE CAUDAL
DESARENADOR
REACTOR-DECANTADOR
ARQUETA RECIRCULACION DE FANGO Y BOMBEO DE FANGOS EN EXCESO
EDIFICIO INDUSTRIAL
EDIFICIO DE CONTROL
POZO DE ACHIQUE
ARQUETA DE FLOTANTES
ARQUETA DE SALIDA
DOSIFICACION CLORURO FERRICO
GRUPO PRESION AGUA SERVICIOS
PLANOS DE REFERENCIA
PLANO RED DE TUBERIAS ENTERRADAS VER PL. EQ-05
PLANO CANALIZACIONES ELECTRICAS VER PL. EQ-06
PLANO ARQUETAS Y CANALIZACIONES ELECTRICAS VER PL. EQ-07
PLANO EDIFICIO INDUSTRIAL VER PL. EQ-08
PLANO REACTOR - DECANTADOR VER PL. EQ-10
JUNTA DE COMUNIDADES DE Castilla-La Mancha
CONSEJERIA DE OBRAS PUBLICAS
Degrémont
PROYECTO MODIFICADO Nº1 DEL DE CONSTRUCCION DE LAS E.D.A.R. DE YESTE, MOLINICOS, LETUR, ELCHE DE LA SIERRA, SOCOVOS Y NERPIO (EMBALSE DE FUENSANTA Y CENAJO)
E.D.A.R. MOLINICOS
IMPLANTACION GENERAL
EQ-01
EL DIRECTOR DEL PROYECTO
EDUARDO GIL
EXPEDIENTE