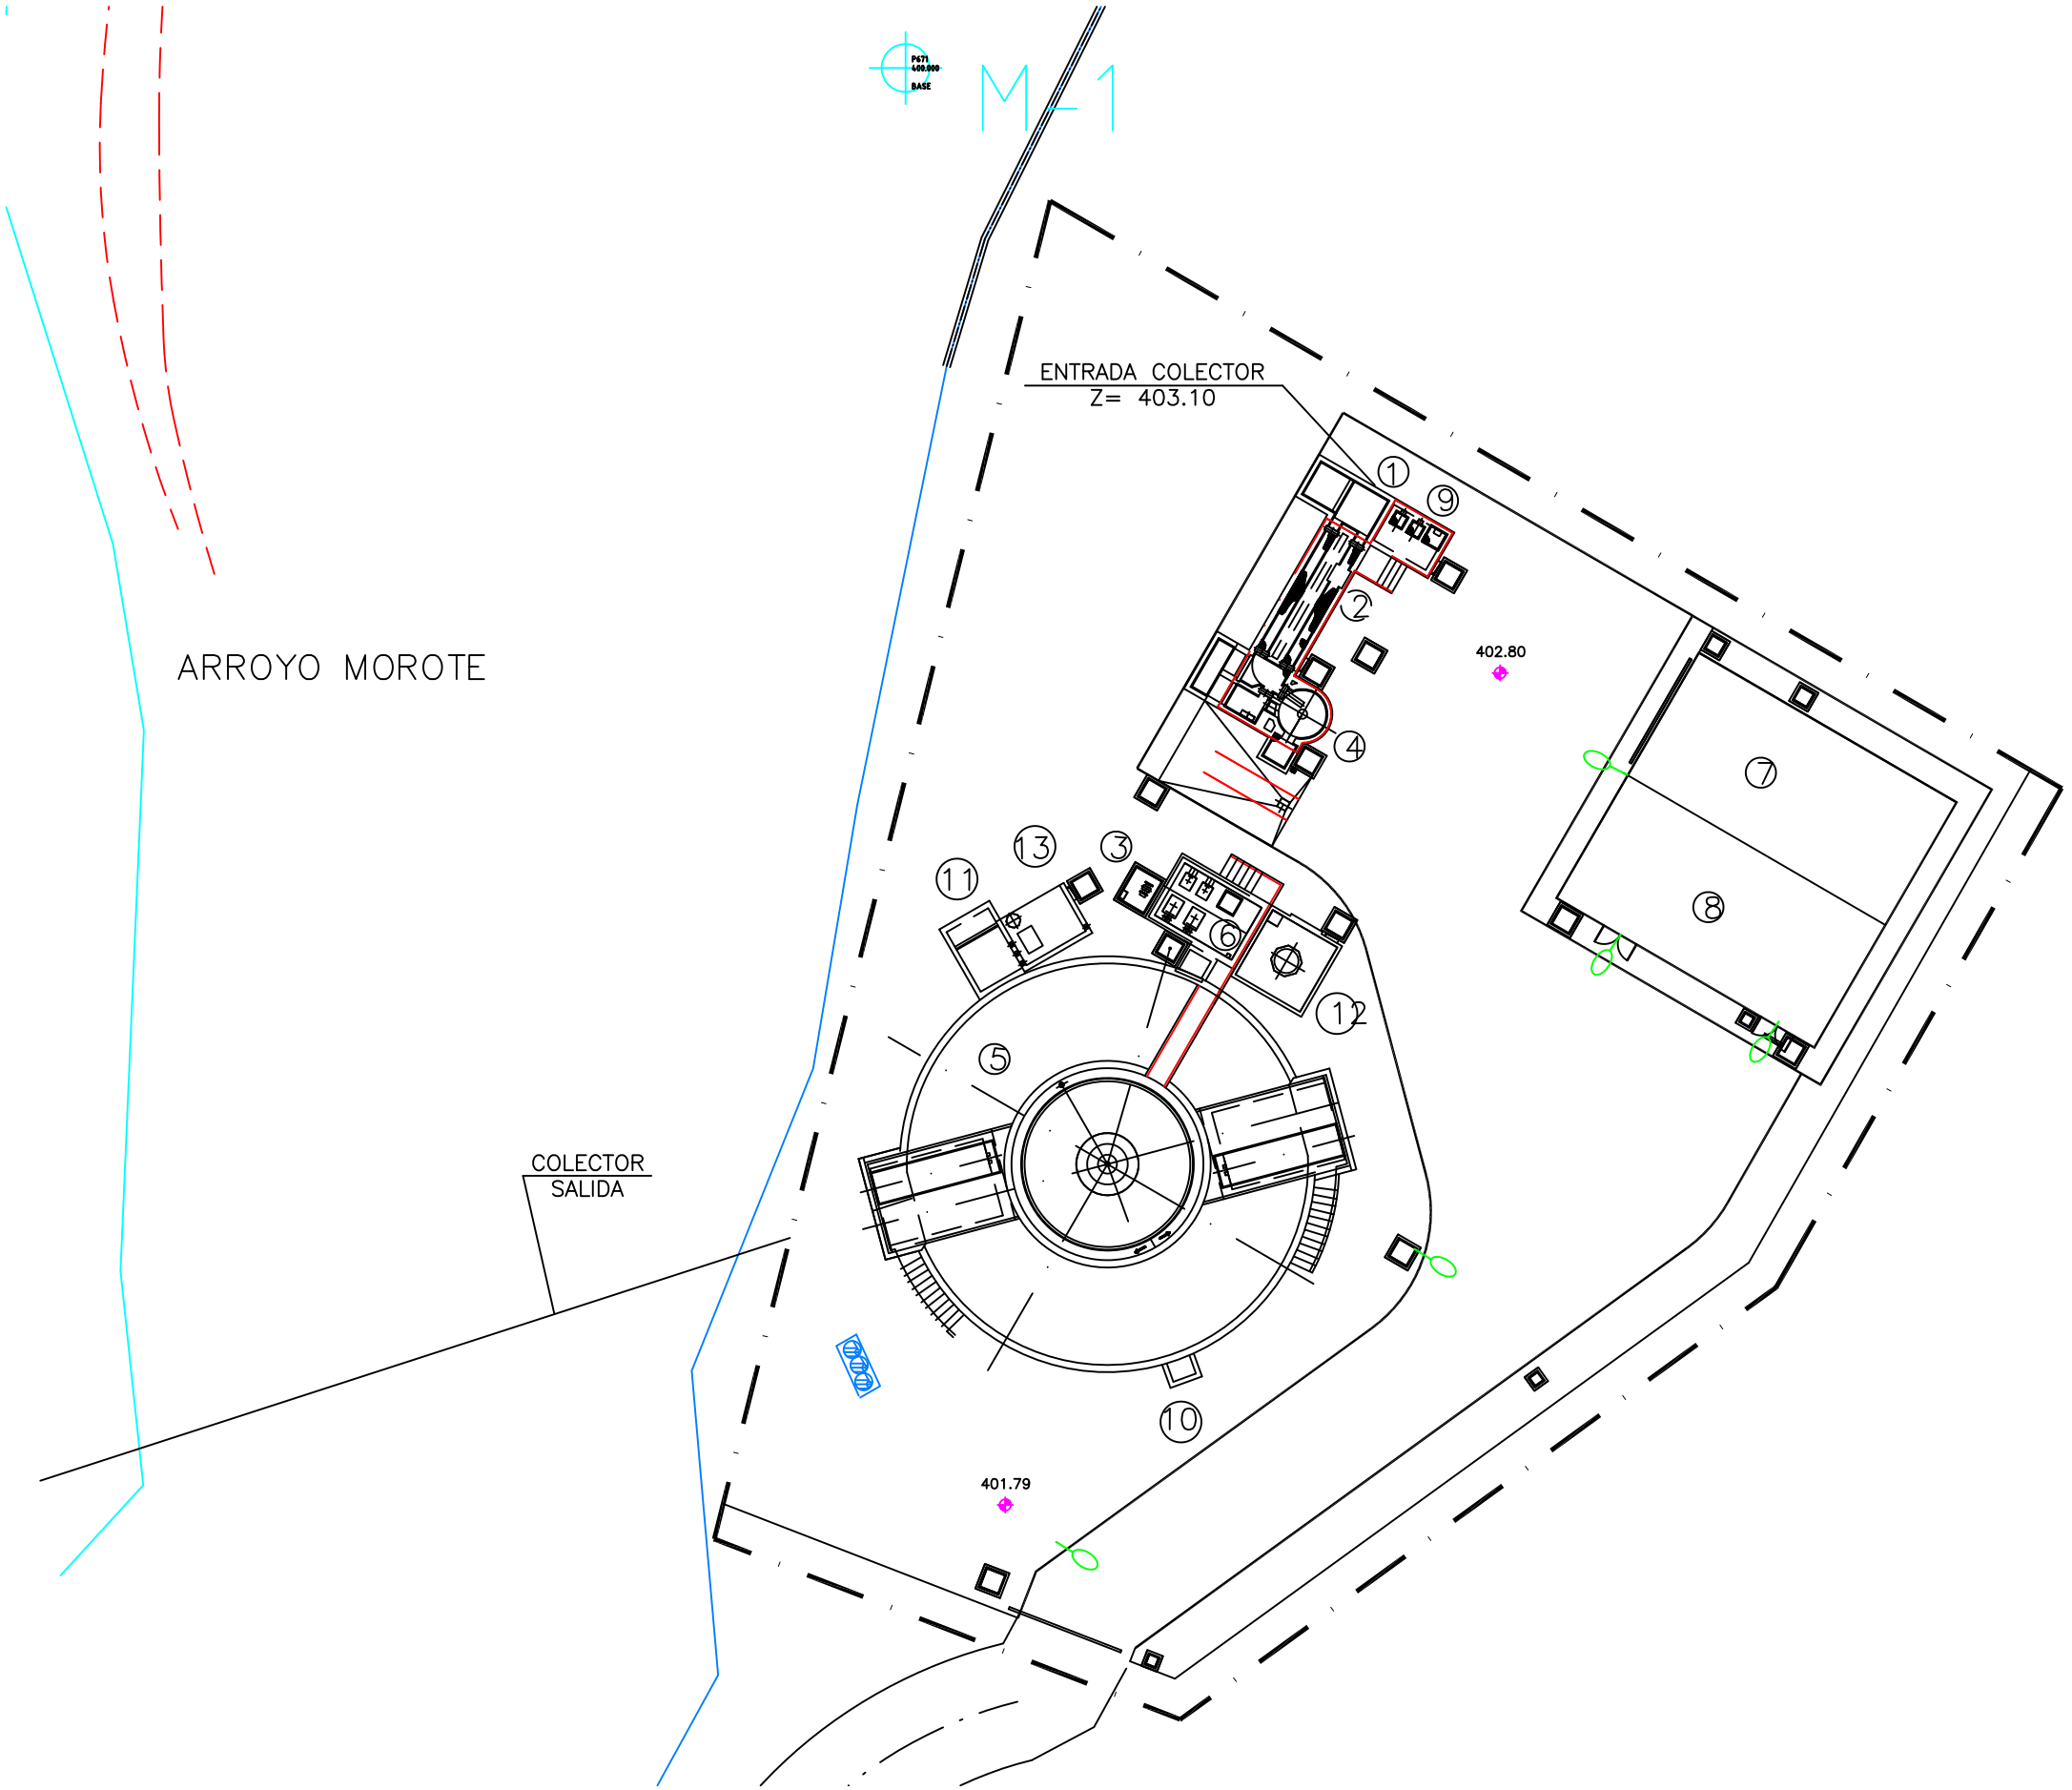

LEYENDA:

1. OBRA DE LLEGADA Y ALIVIADERO DE SEGURIDAD
2. DESBASTE
3. MEDICION Y REGULACION DE CAUDAL
4. DESARENADOR
5. REACTOR–DECANTADOR
6. ARQUETA RECIRCULACION DE FANGO Y BOMBEO DE FANGOS EN EXCESO
7. EDIFICIO INDUSTRIAL
8. EDIFICIO DE CONTROL
9. POZO DE ACHIQUE
10. ARQUETA DE FLOTANTES
11. ARQUETA DE SALIDA
12. DOSIFICACION CLORURO FERRICO
13. GRUPO PRESION AGUA SERVICIOS

JUNTA DE COMUNIDADES DE Castilla-La Mancha

CONSEJERIA DE OBRAS PUBLICAS

ASISTENCIA TECNICA:
PROYECTO MODIFICADO Nº 1 DEL DE CONSTRUCCION DE LAS E.D.A.R. DE YESTE, MOLINICOS, LETUR, ELCHE DE LA SIERRA, SOCOVOS (EMBALSE DE FUENSANTA Y CENAJO) Y NERPIO

E.D.A.R. MOLINICOS

PLANO:	ESCALA:	Nº DE PLANO:
PLANTAS GENERALES IMPLANTACIÓN	1 : 300	PG–03–1 HOJA 1 DE 1

	ING° DIRECTOR DEL PROYECTO:	FECHA:	SUSTITUYE / SUSTITUIDO POR:
ONDEO DEGREMONT AZVI UTE ELCHE DE LA SIERRA	SANTIAGO MONTES ROMERO	DICIEMBRE 2004	PG–03 PG–03–1