

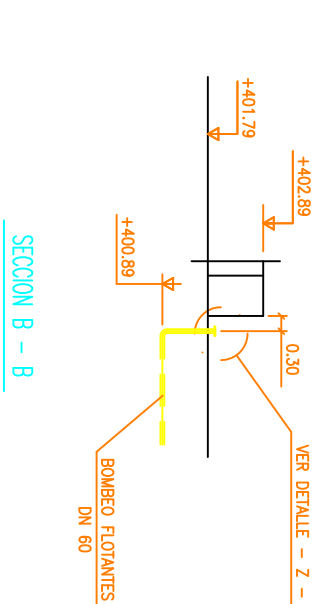
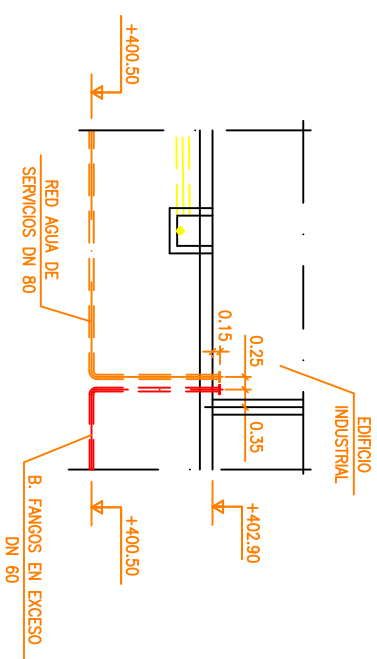


ARROYO MOROTE

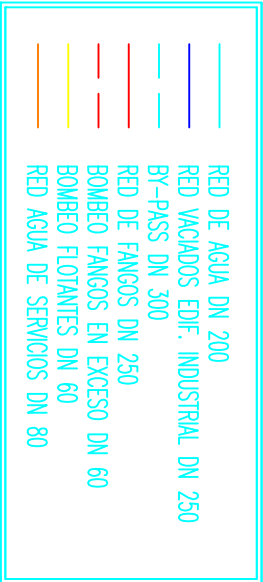

JUNTA DE COMUNIDADES DE
Castilla-La Mancha

CONSEJERIA DE
OBRAS PUBLICAS

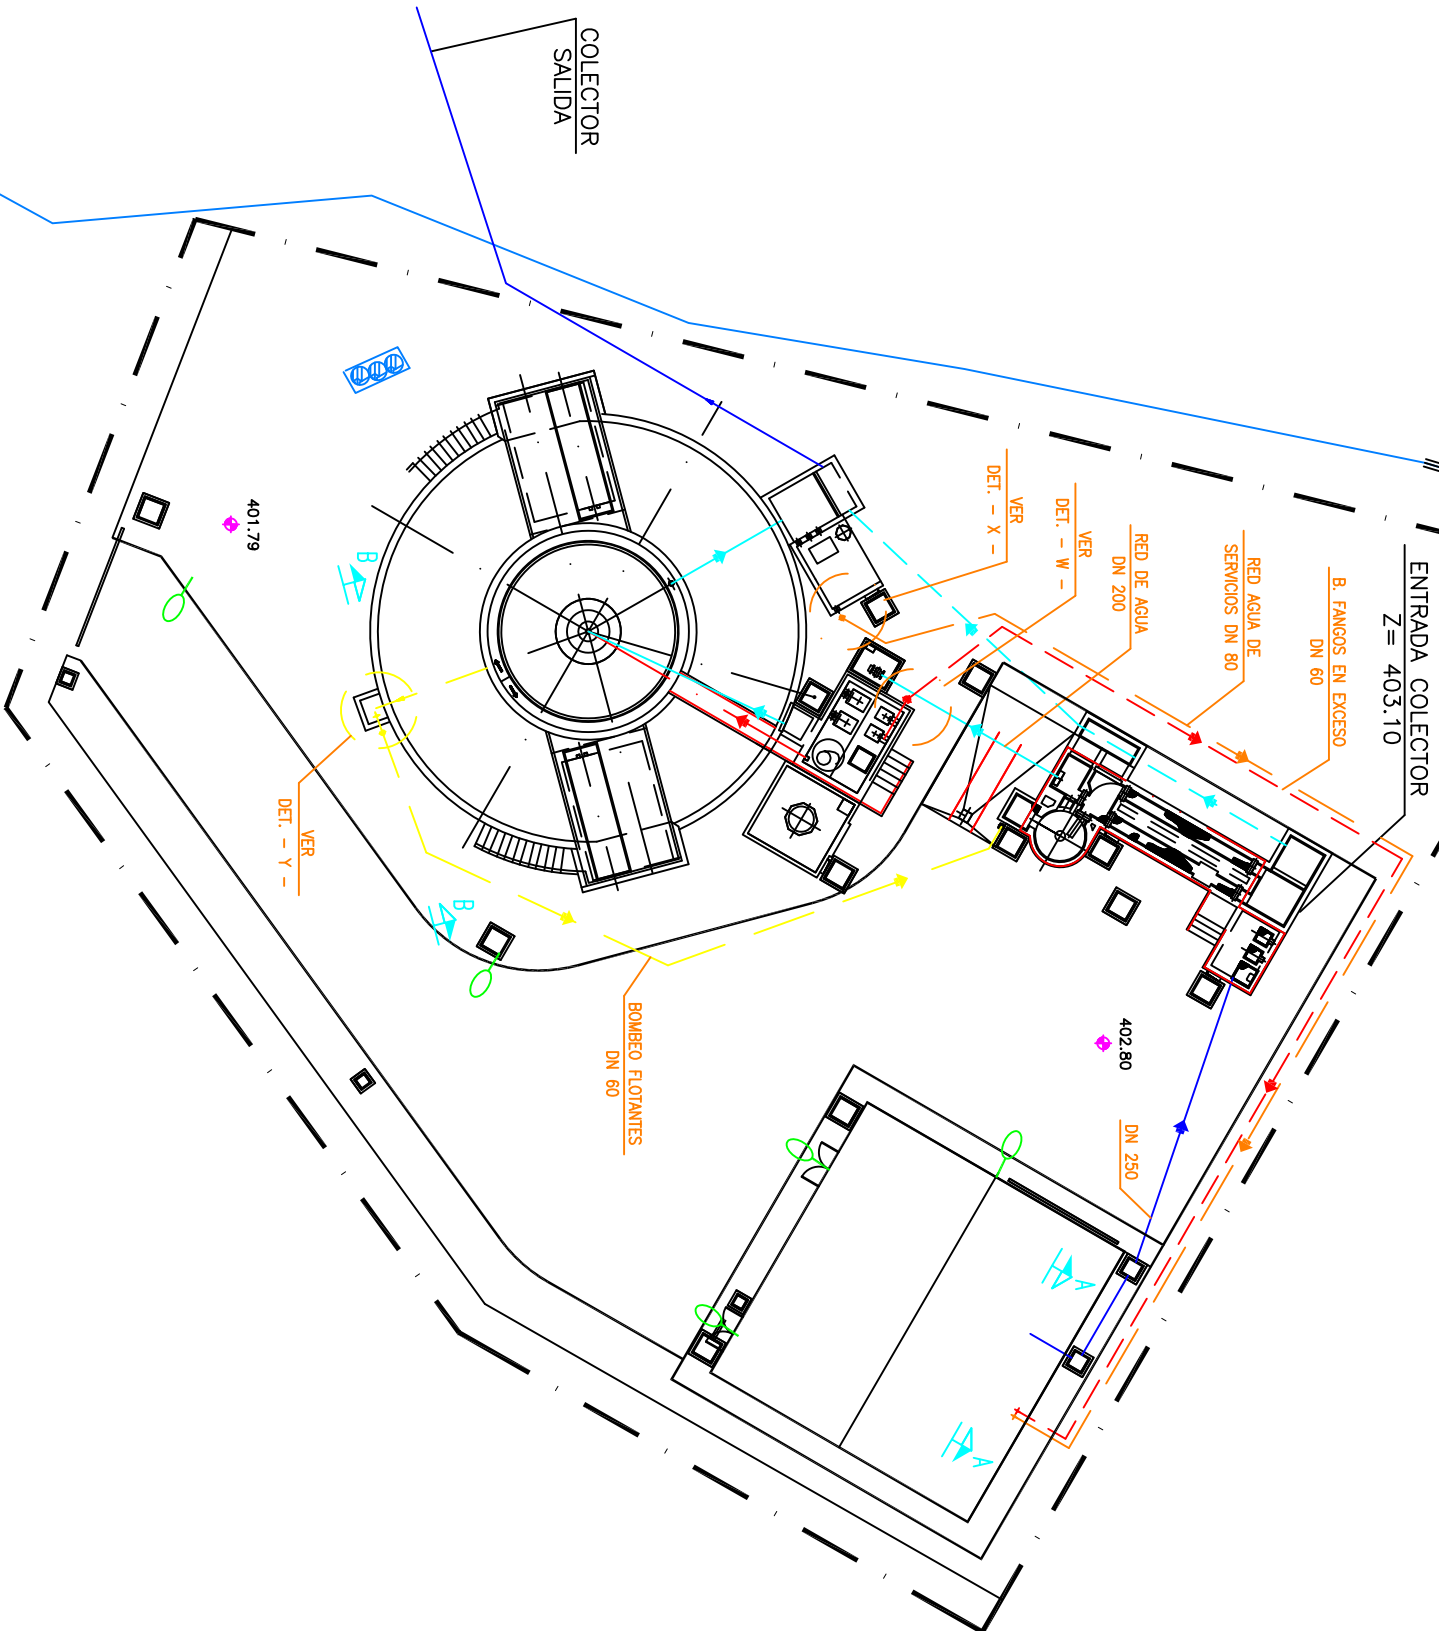

ASISTENCIA TÉCNICA:

PROYECTO MODIFICADO N° 1 DEL DE CONSTRUCCION DE LAS EDAR. DE VESTE, MOLINICOS, LETUR,
ELCHE DE LA SIERRA, SOCOCOS (EMBALSE DE PUENSANTA Y CENAU) Y NERPIO
E.D.A.R. MOLINICOS

PLANO:	PLANTAS GENERALES	ESCALA:	N° DE PLANO:
ONDO DEGRADANT	TUBERIAS ENTERRADAS	1 : 300	PG-05-1
AZM	ING° DIRECTOR DEL PROYECTO	HOJA 1 DE 1	
UTE ELCHE DE LA SIERRA	SANTIAGO MONTES ROMERO	FECHA:	
		DICIEMBRE 2004	
		SUSTITUIDO POR:	
		PG-05	
		PG-05-1	