




ARROYO MOROTE

COLECTOR
SALIDA

ENTRADA COLECTOR
Z = 403.10


A POSTE CON TRANSFORMADOR
2 Ø 160 (PVC)

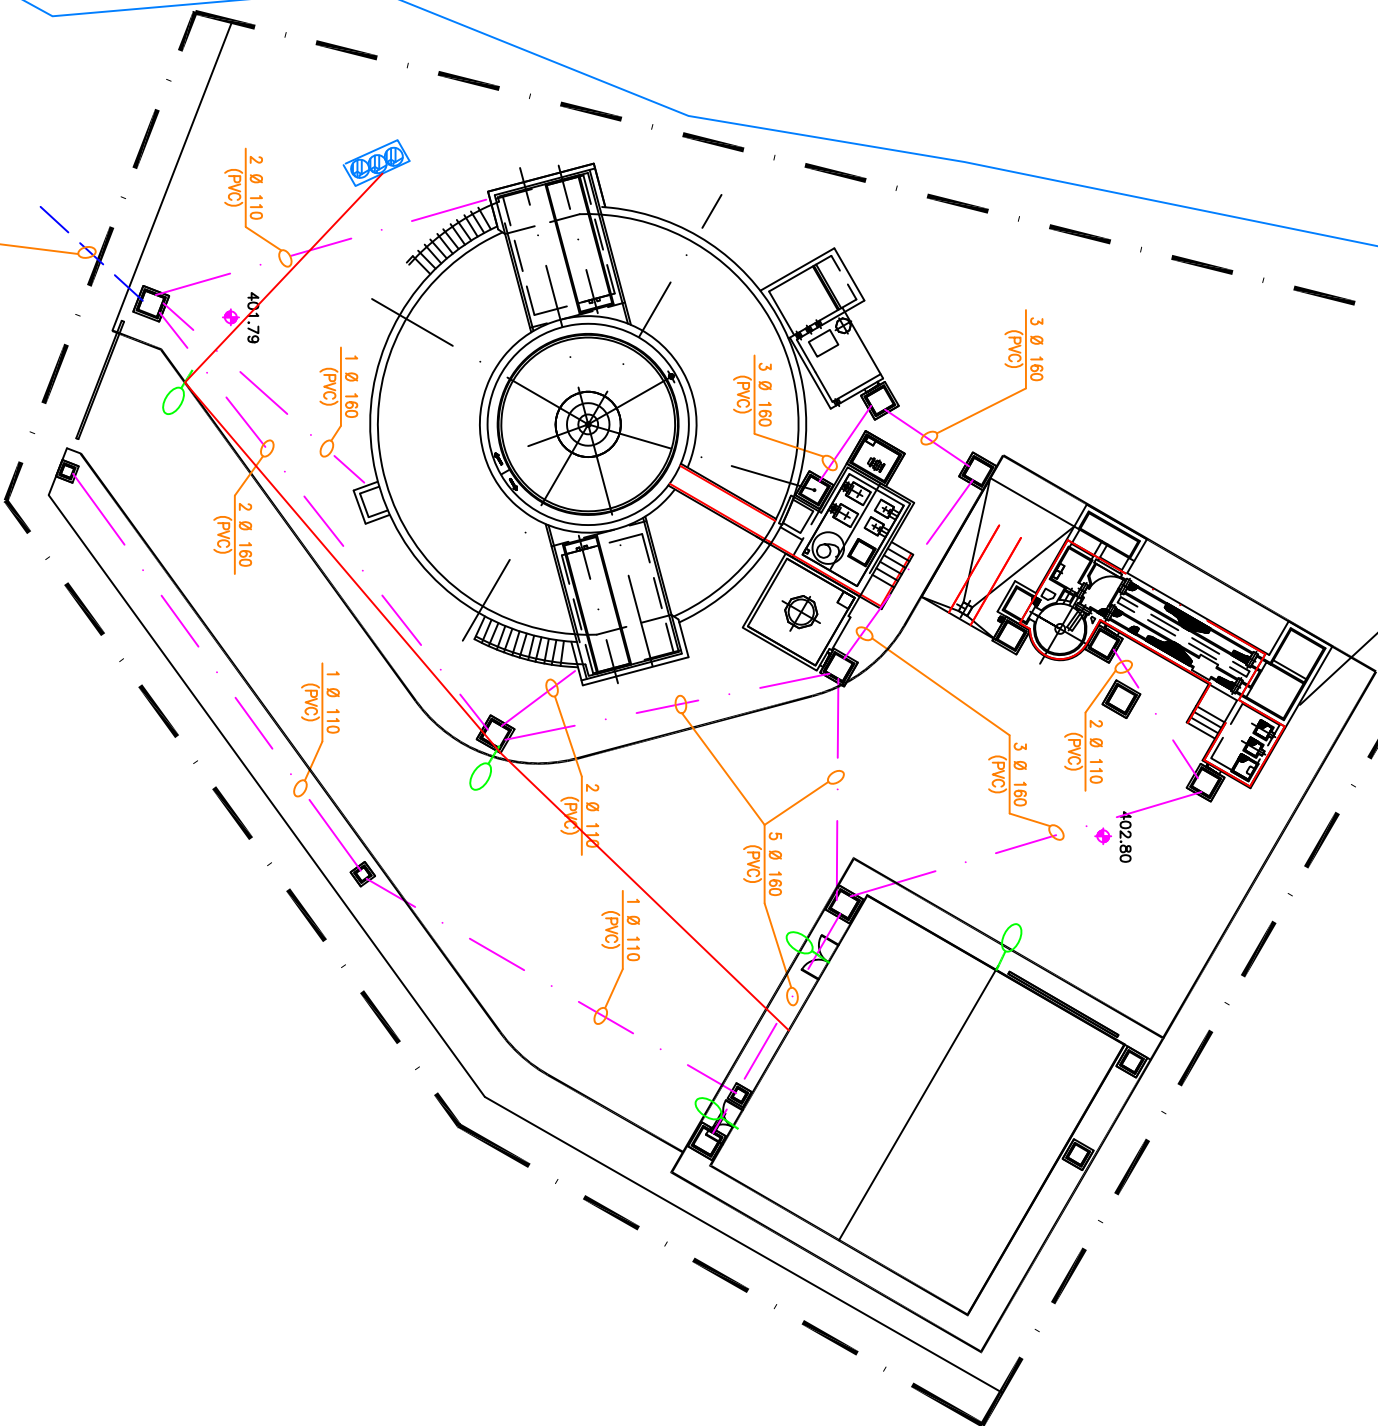

LEYENDA

- CANALIZACIONES ELECTRICAS
- ENTERRADAS (BAJA TENSION)
- BAQUILO DE ILUMINACIÓN
- CANALIZACIONES ELECTRICAS
- ARQUETA LECTRICA
- FOCO ILUMINACIÓN

DETALLE TIPICO SALIDA CABLES ELECTRICOS

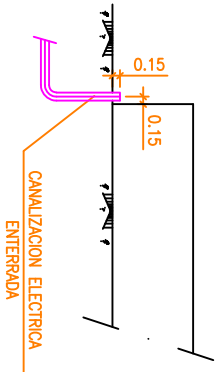

JUNTA DE COMUNIDADES DE
Castilla-La Mancha
CONSEJERIA DE
OBRAS PUBLICAS

ASISTENCIA TECNICA:
PROYECTO MODIFICADO N° 1 DEL DE CONSTRUCCION DE LAS EDAR. DE YESTE, MOLINICOS, LETUR,
ELCHE DE LA SIERRA, SOCOCOS (EMBALSE DE FUENSANTA Y CENALO) Y NERPIO
E.D.A.R. MOLINICOS

PLANO:	PLANTAS GENERALES CANALIZACIONES ELECTRICAS	ESCALA:	1 : 300	N° DE PLANO:	PG-06-1
ONDO DISEÑADOR:	AZM	ING° DIRECTOR DEL PROYECTO:	FECHA:	SUSTITUYE	PG-06
UTE ELCHE DE LA SIERRA	SANTIAGO MONTES ROMERO	DICIEMBRE 2004	PG-06-1	SUSTITUIDO POR:	PG-06-1