DECANTADOR SECUNDARIO

UNIDADES=1
ø=15.00m

ARQUETA SALIDA AGUA TRATADA

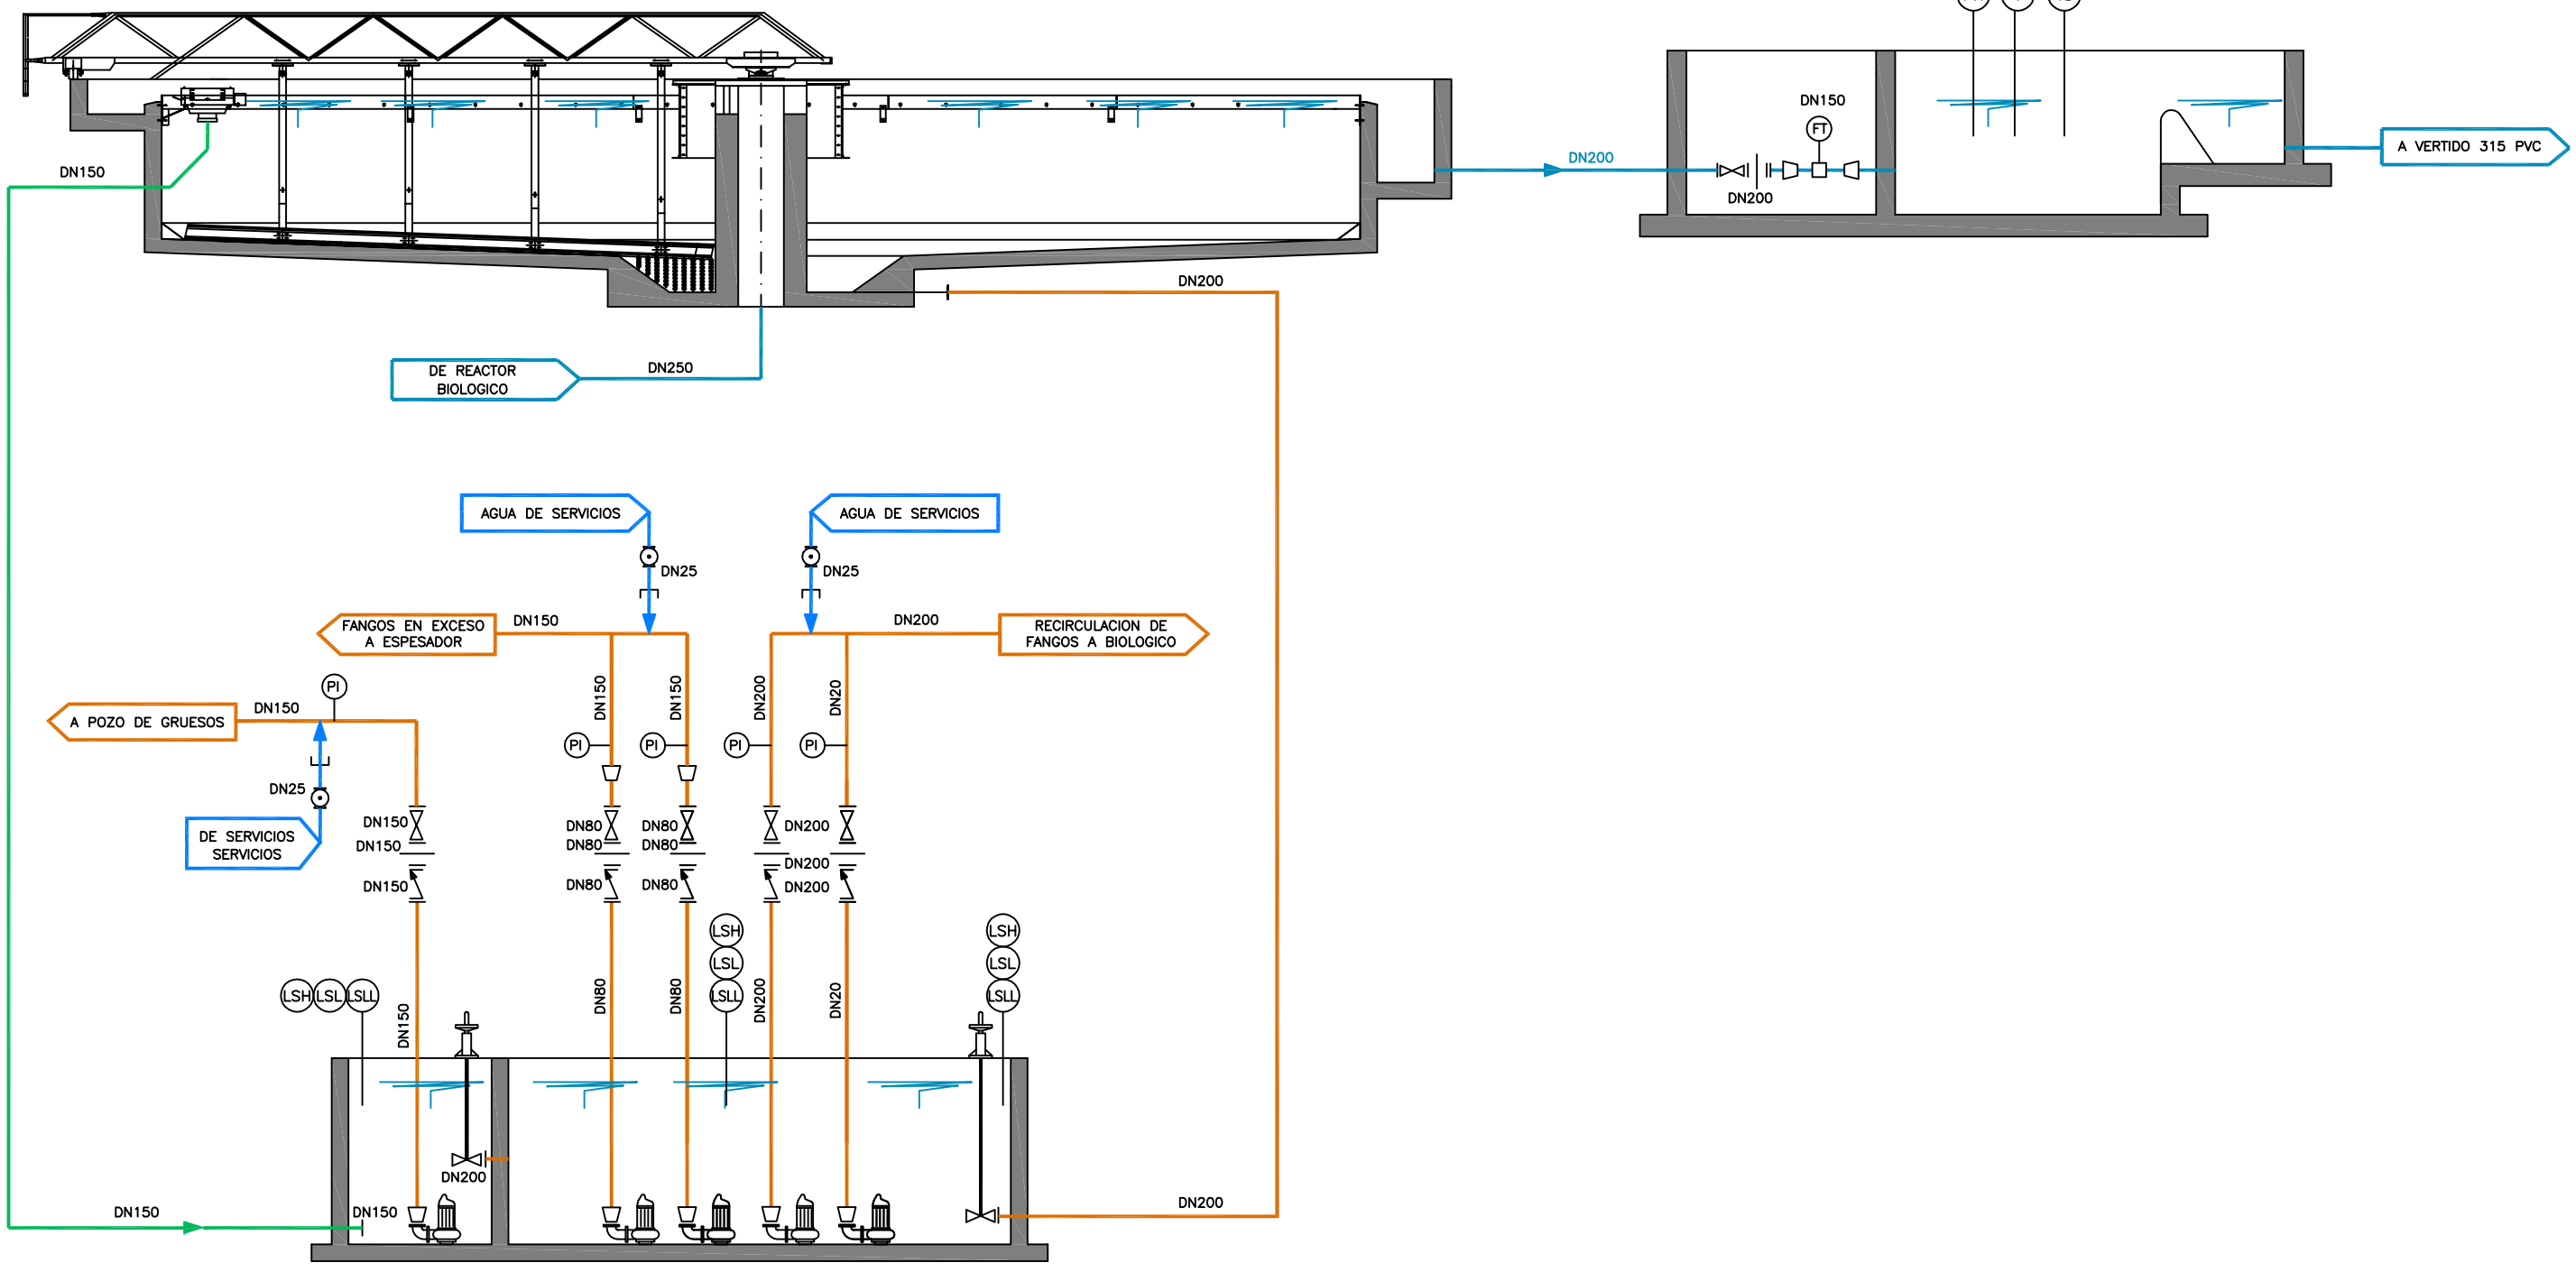

BOMBEO VACIADOS

UNIDADES=1
Q=62 m3/h
h=9 m.c.a.
P=2.6 kw.

FANGOS EN EXCESO

UNIDADES=1+1
Q=10 m3/h
h=4.24 m.c.a.
P=0.37 kw.

RECIRCULACION DE FANGOS

UNIDADES=1+1
Q=104 m3/h
h=3 m.c.a.
P=1.7 kw.

Infraestructuras del Agua de Castilla-La Mancha

EMPRESA ADJUDICATARIA: DRAGADOS

TITULO DEL PROYECTO:
PROYECTO DE CONSTRUCCIÓN DE LAS ESTACIONES DEPURADORAS DE AGUAS RESIDUALES DE FUENTE ÁLAMO Y MONTEALEGRE DEL CASTILLO (ALBACETE)
E.D.A.R. FUENTE ALAMO

ESCALA: S/E
ORIGINALES EN A-1

CLAVE: ACLM/01/OB/002/06
FECHA: AGOSTO 2010

DESIGNACION DEL PLANO:
DIAGRAMA DE FUNCIONAMIENTO
LINEA DE AGUA - II
PROYECTO DE LIQUIDACIÓN

PLANO Nº: 14.2
HOJA: HOJA 1 DE 1