


ESCALA 1:400.000


 <div> JUNTA DE COMUNIDADES DE Castilla-La Mancha </div>		CONSEJERIA DE OBRAS PUBLICAS	
			
ASISTENCIA TECNICA: PROYECTO DE OBRAS COMPLEMENTARIAS LAS E.D.A.R. DE YESTE, MOLINICOS, LETUR, ELCHE DE LA SIERRA, SOCOVOS (EMBALSE DE FUENSANTA Y CENAJO) Y NERPIO E.D.A.R. NERPIO			
PLANO: SITUACIÓN GENERAL		ESCALA: 1: 400.000	Nº DE PLANO: 1 HOJA 1 DE 1
ONDEO DEGREMONT	AZVI	INGº DIRECTOR DEL PROYECTO:	FECHA: MARZO 2006
UTE ELCHE DE LA SIERRA	SANTIAGO MONTES ROMERO		

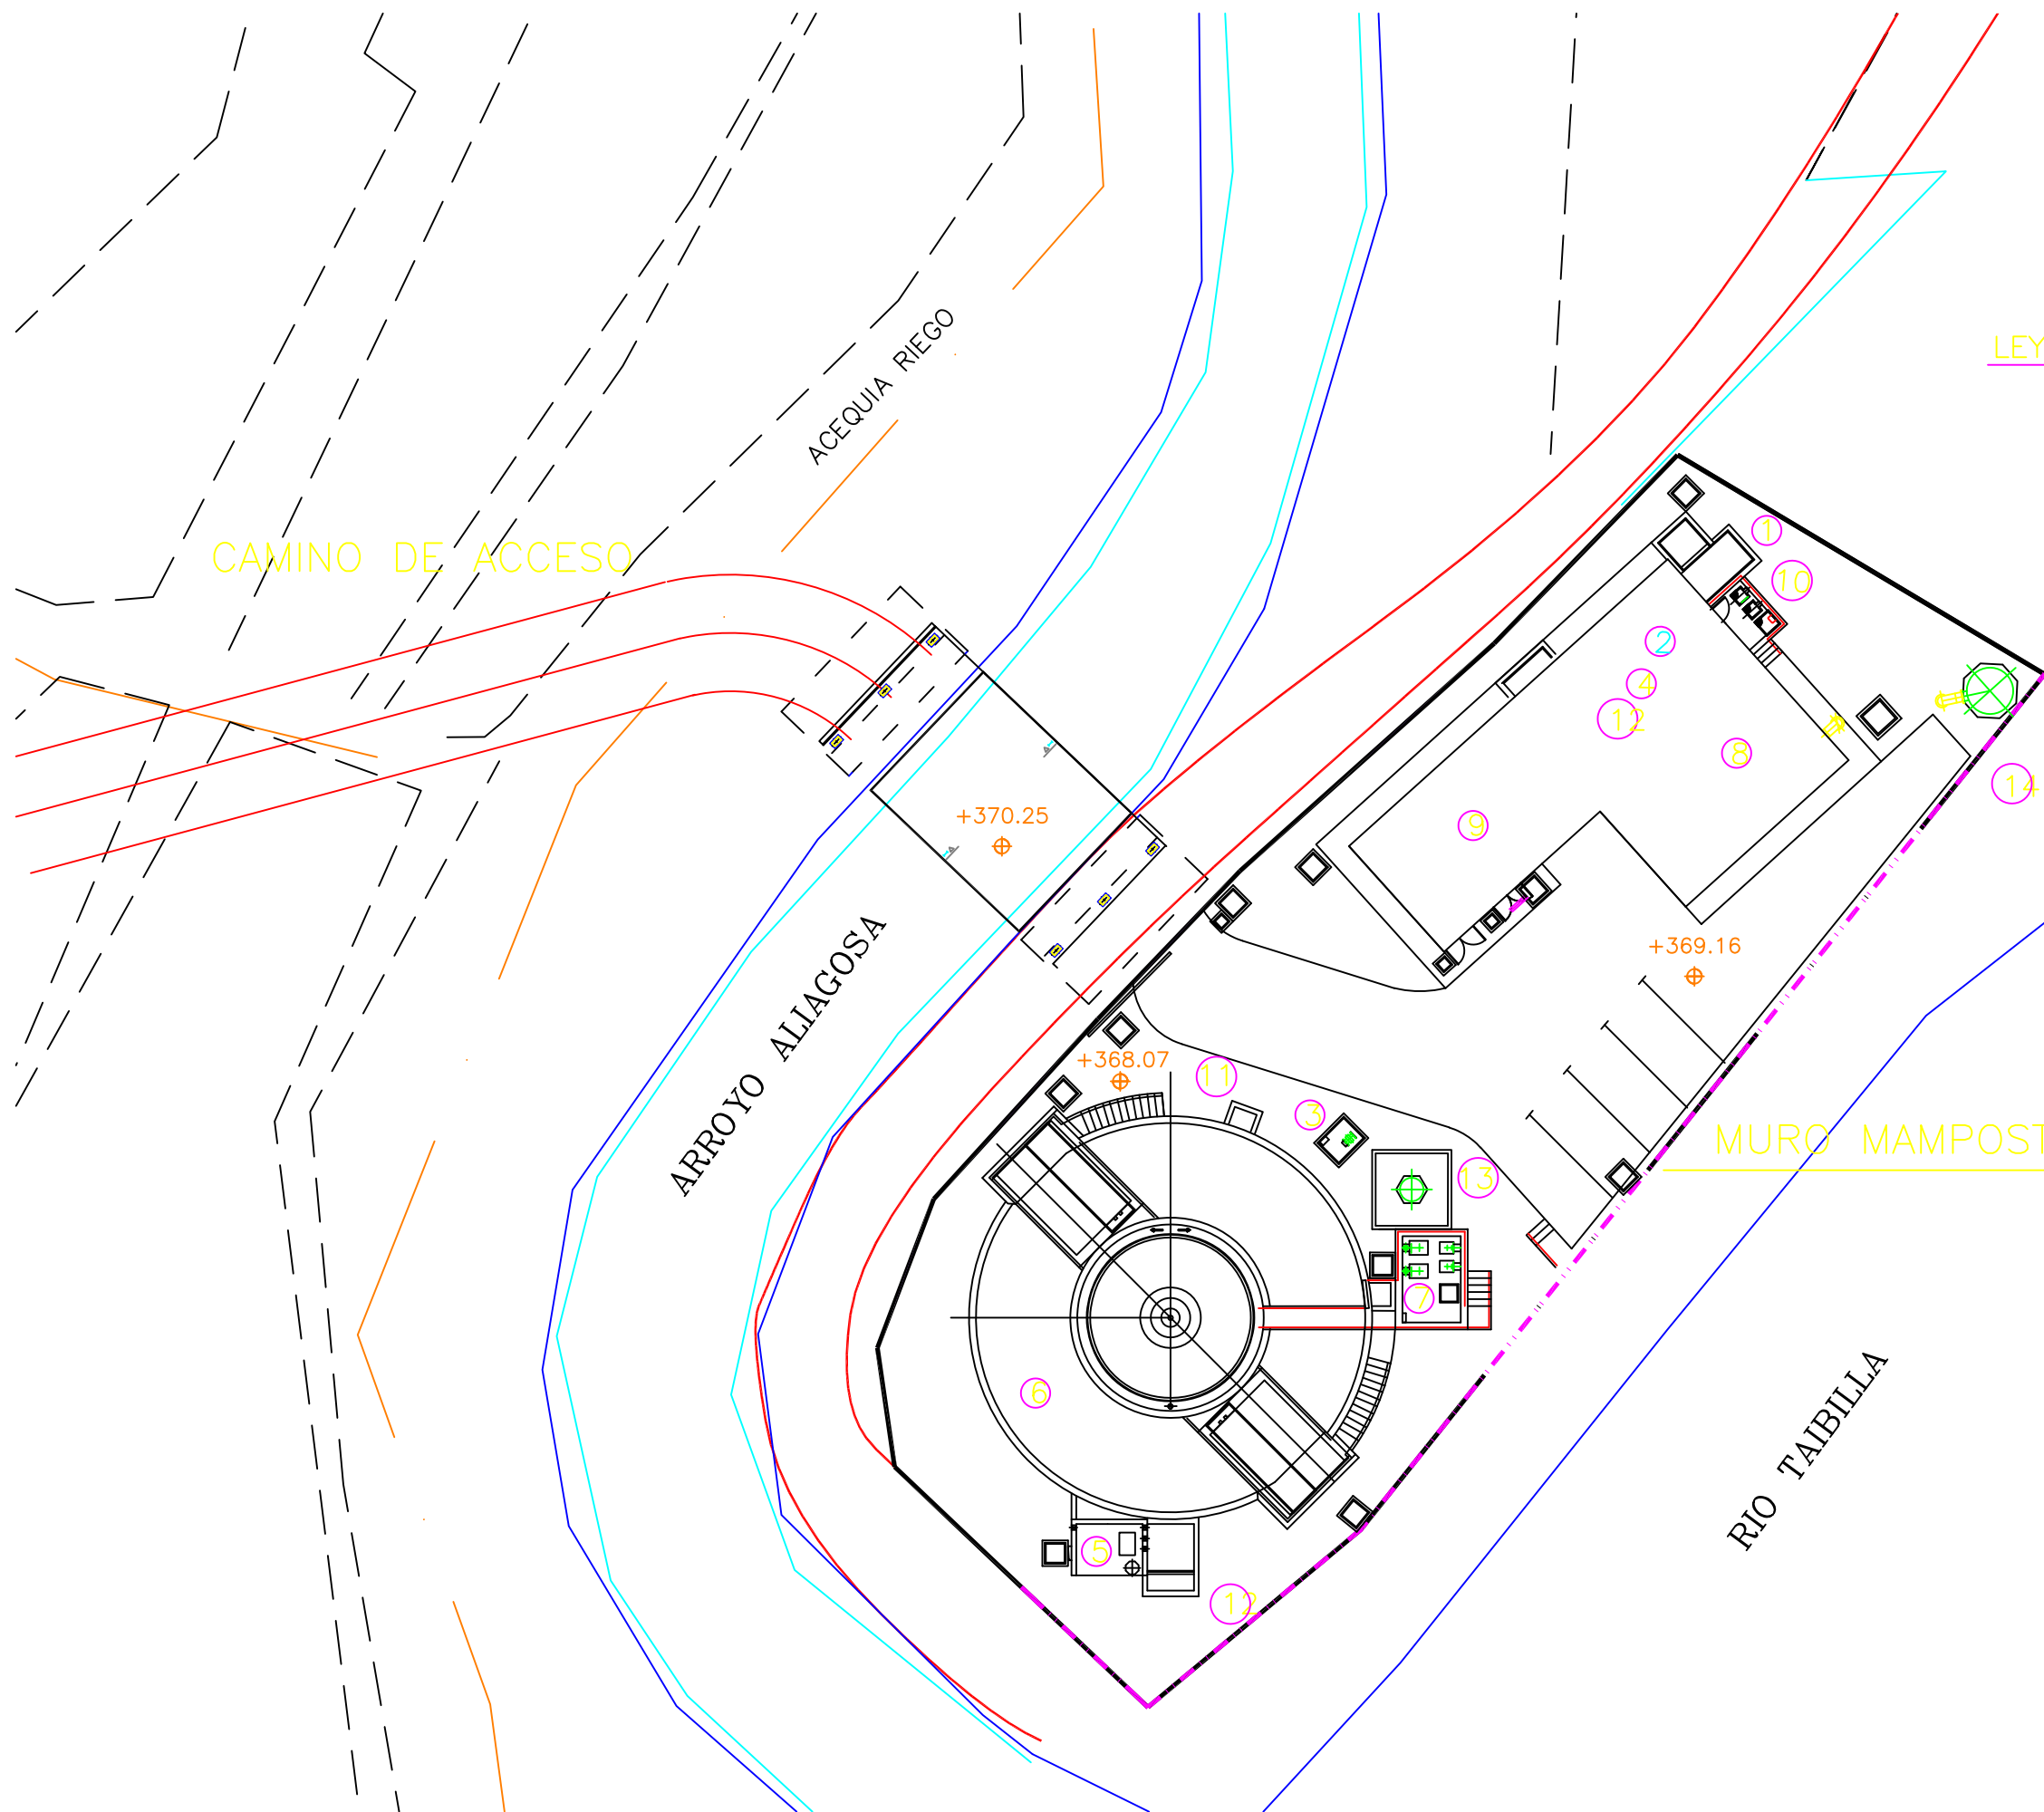


LEYENDA:

- 1 OBRA DE LLEGADA Y ALVIADERO DE SEGURIDAD
- 2 DESBASTE
- 3 MEDICION Y REGULACION DE CAUDAL
- 4 DESARENADOR
- 5 GRUPO PRESION AGUA SERVICIOS
- 6 REACTOR-DECANTADOR
- 7 ARQUETA RECIRCULACION DE FANGO Y BOMBEO DE FANGOS EN EXCESO
- 8 EDIFICIO INDUSTRIAL
- 9 EDIFICIO DE CONTROL
- 10 POZO DE ACHIQUE
- 11 ARQUETA DE FLOTANTES
- 12 ARQUETA DE SALIDA
- 13 DOSIFICACION CLORURO FERRICO
- 14 TRATAMIENTO DE OLORES


 JUNTA DE COMUNIDADES DE Castilla-La Mancha		CONSEJERIA DE OBRAS PUBLICAS	
 Degremont		 Azvi M	
ASISTENCIA TECNICA: PROYECTO MODIFICADO N° 1 DEL DE CONSTRUCCION DE LAS E.D.A.R. DE YESTE, MOLINICOS, LETUR, ELCHE DE LA SIERRA, SOCOVOS (EMBALSE DE FUENSANTA Y CENAJO) Y NERPIO E.D.A.R. NERPIO			
PLANO: PG-03	PLANTAS GENERALES IMPLANTACION	ESCALA: 1 : 150	N° DE PLANO: PG-03-1 HOJA 1 DE 1
ONDEO DEGREMONT UTE ELCHE DE LA SIERRA	ING° DIRECTOR DEL PROYECTO: SANTIAGO MONTES ROMERO	FECHA: DICIEMBRE 2004	SUSTITUYE PG-03 SUSTITUIDO POR: PG-03-1

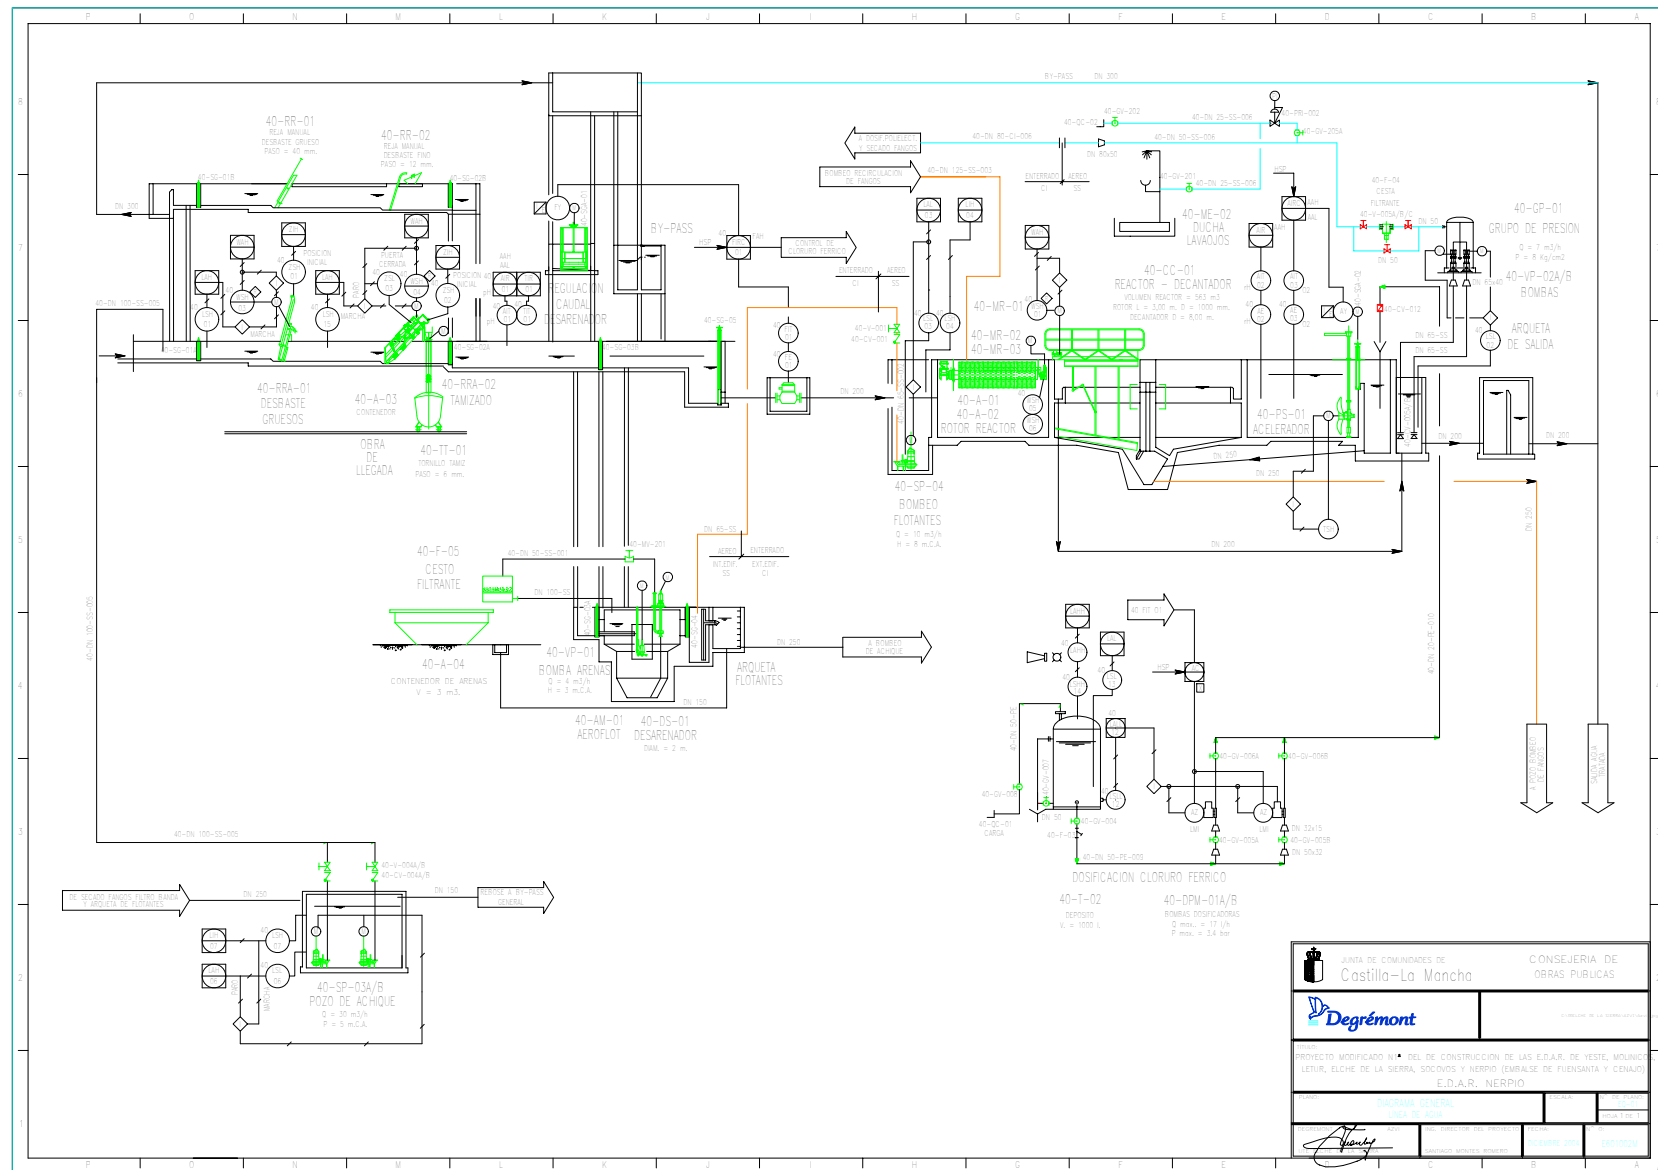

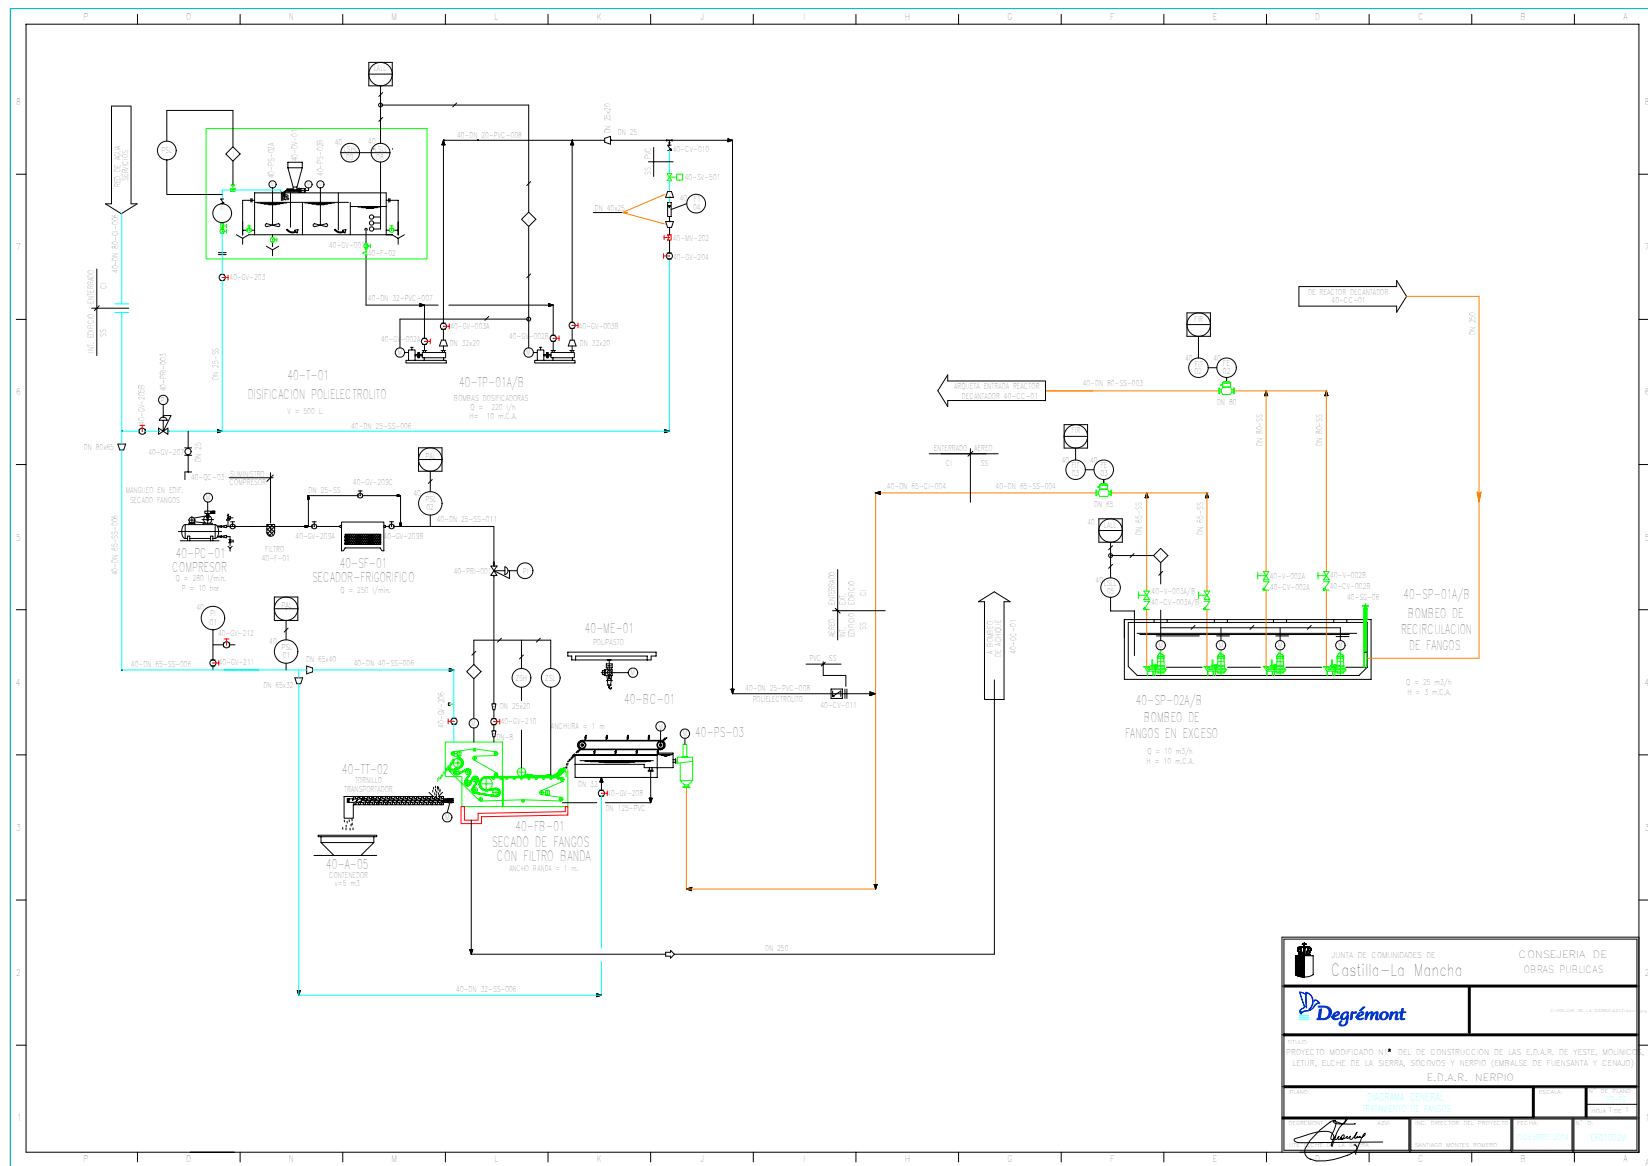




		JUNTA DE COMUNIDADES DE Castilla-La Mancha		CONSEJERIA DE OBRAS PUBLICAS	
					
ASISTENCIA TECNICA: PROYECTO MODIFICADO N° 1 DEL DE CONSTRUCCION DE LAS E.D.A.R. DE YESTE, MOLINICOS, LETUR, ELCHE DE LA SIERRA, SOCOVOS (EMBALSE DE FUENSANTA Y CENAJÓ) Y NERPIO E.D.A.R. NERPIO					
PLANO: FORMATO ORIGINAL: DGN-A3			CONEXIONES EXTERNAS COLECTOR ENTRADA 1. PLANTA		ESCALA: 1 : 150 N° DE PLANO: OC-09-1 HOJA 2 DE 3
ONDEO DEGREMONT	AZVI	ING° DIRECTOR DEL PROYECTO:		FECHA: DICIEMBRE 2004	SUSTITUYE PG-02 SUSTITUIDO POR: PG-02-1
UTE ELCHE DE LA SIERRA		SANTIAGO MONTES ROMERO			

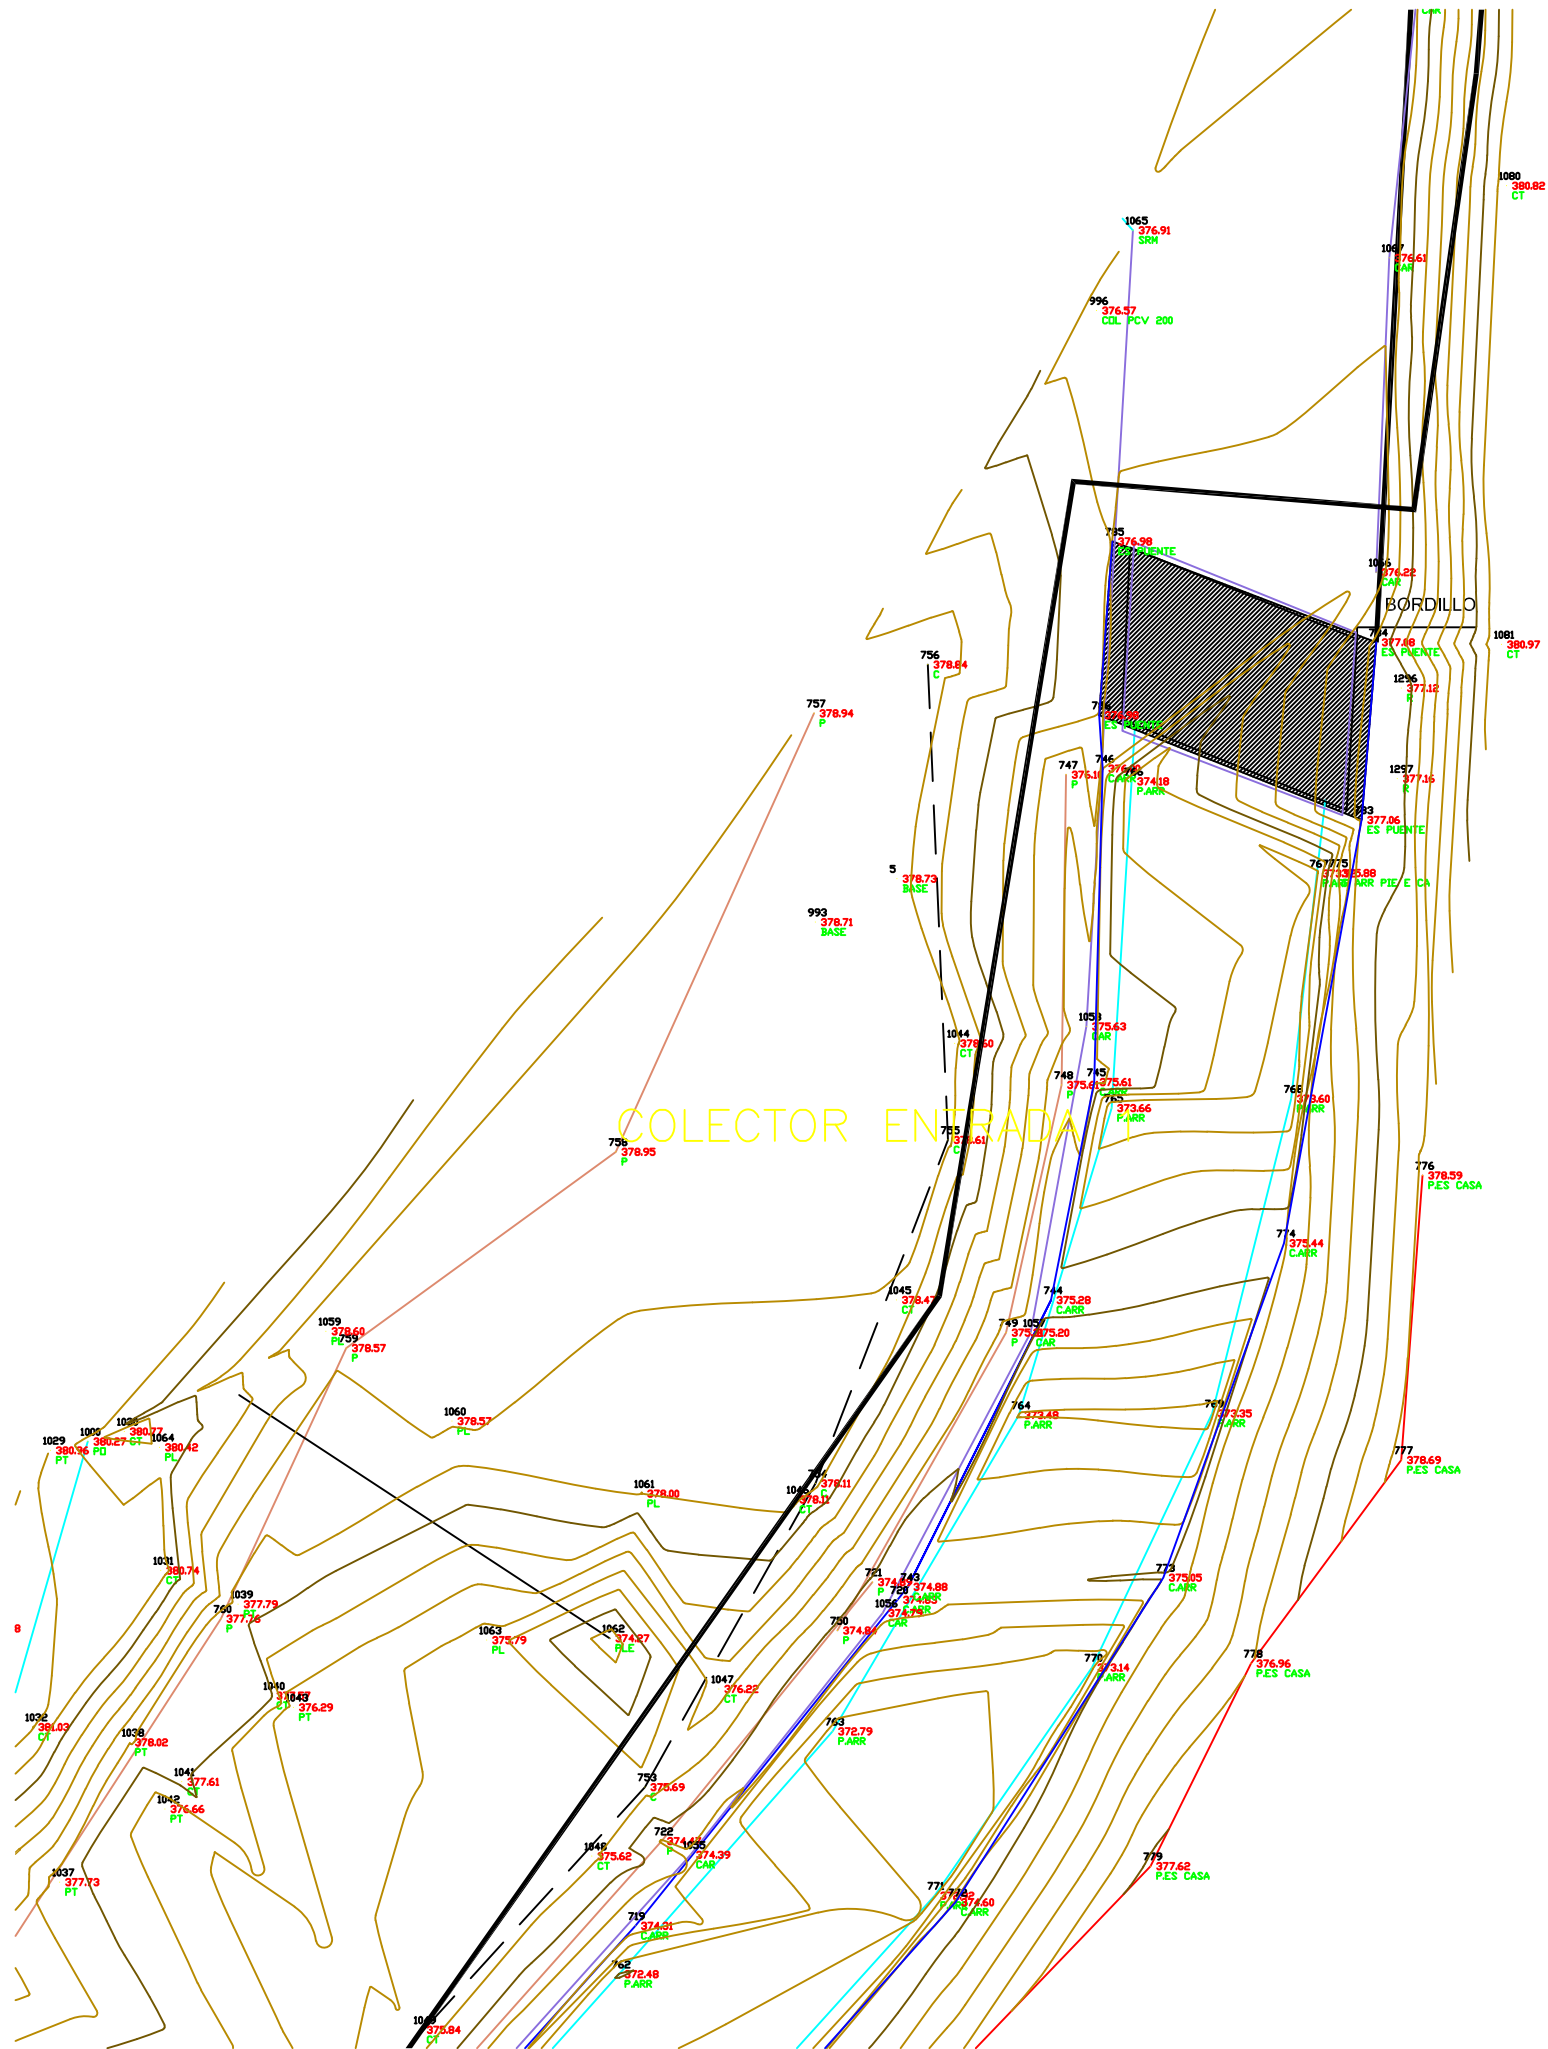

		JUNTA DE COMUNIDADES DE Castilla-La Mancha		CONSEJERIA DE OBRAS PUBLICAS	
					
ASISTENCIA TECNICA: PROYECTO MODIFICADO Nº 1 DEL DE CONSTRUCCION DE LAS E.D.A.R. DE YESTE, MOLINICOS, LETUR, ELCHE DE LA SIERRA, SOCOVOS (EMBALSE DE FUENSANTA Y CENAJO) Y NERPIC E.D.A.R. NERPIO					
PLANO: CONEXIONES EXTERNAS COLECTOR ENTRADA 1. PLANTA			ESCALA: 1 : 150		Nº DE PLANO: OC-09- PG-02 HOJA 3 DE 3
ONDEO DEGREMONT	AZVI	INGº DIRECTOR DEL PROYECTO:	FECHA:	SUSTITUYE PG-02	
UTE ELCHE DE LA SIERRA	SANTIAGO MONTES ROMERO	DICIEMBRE 200		SUSTITUIDO POR: PG-02-1	

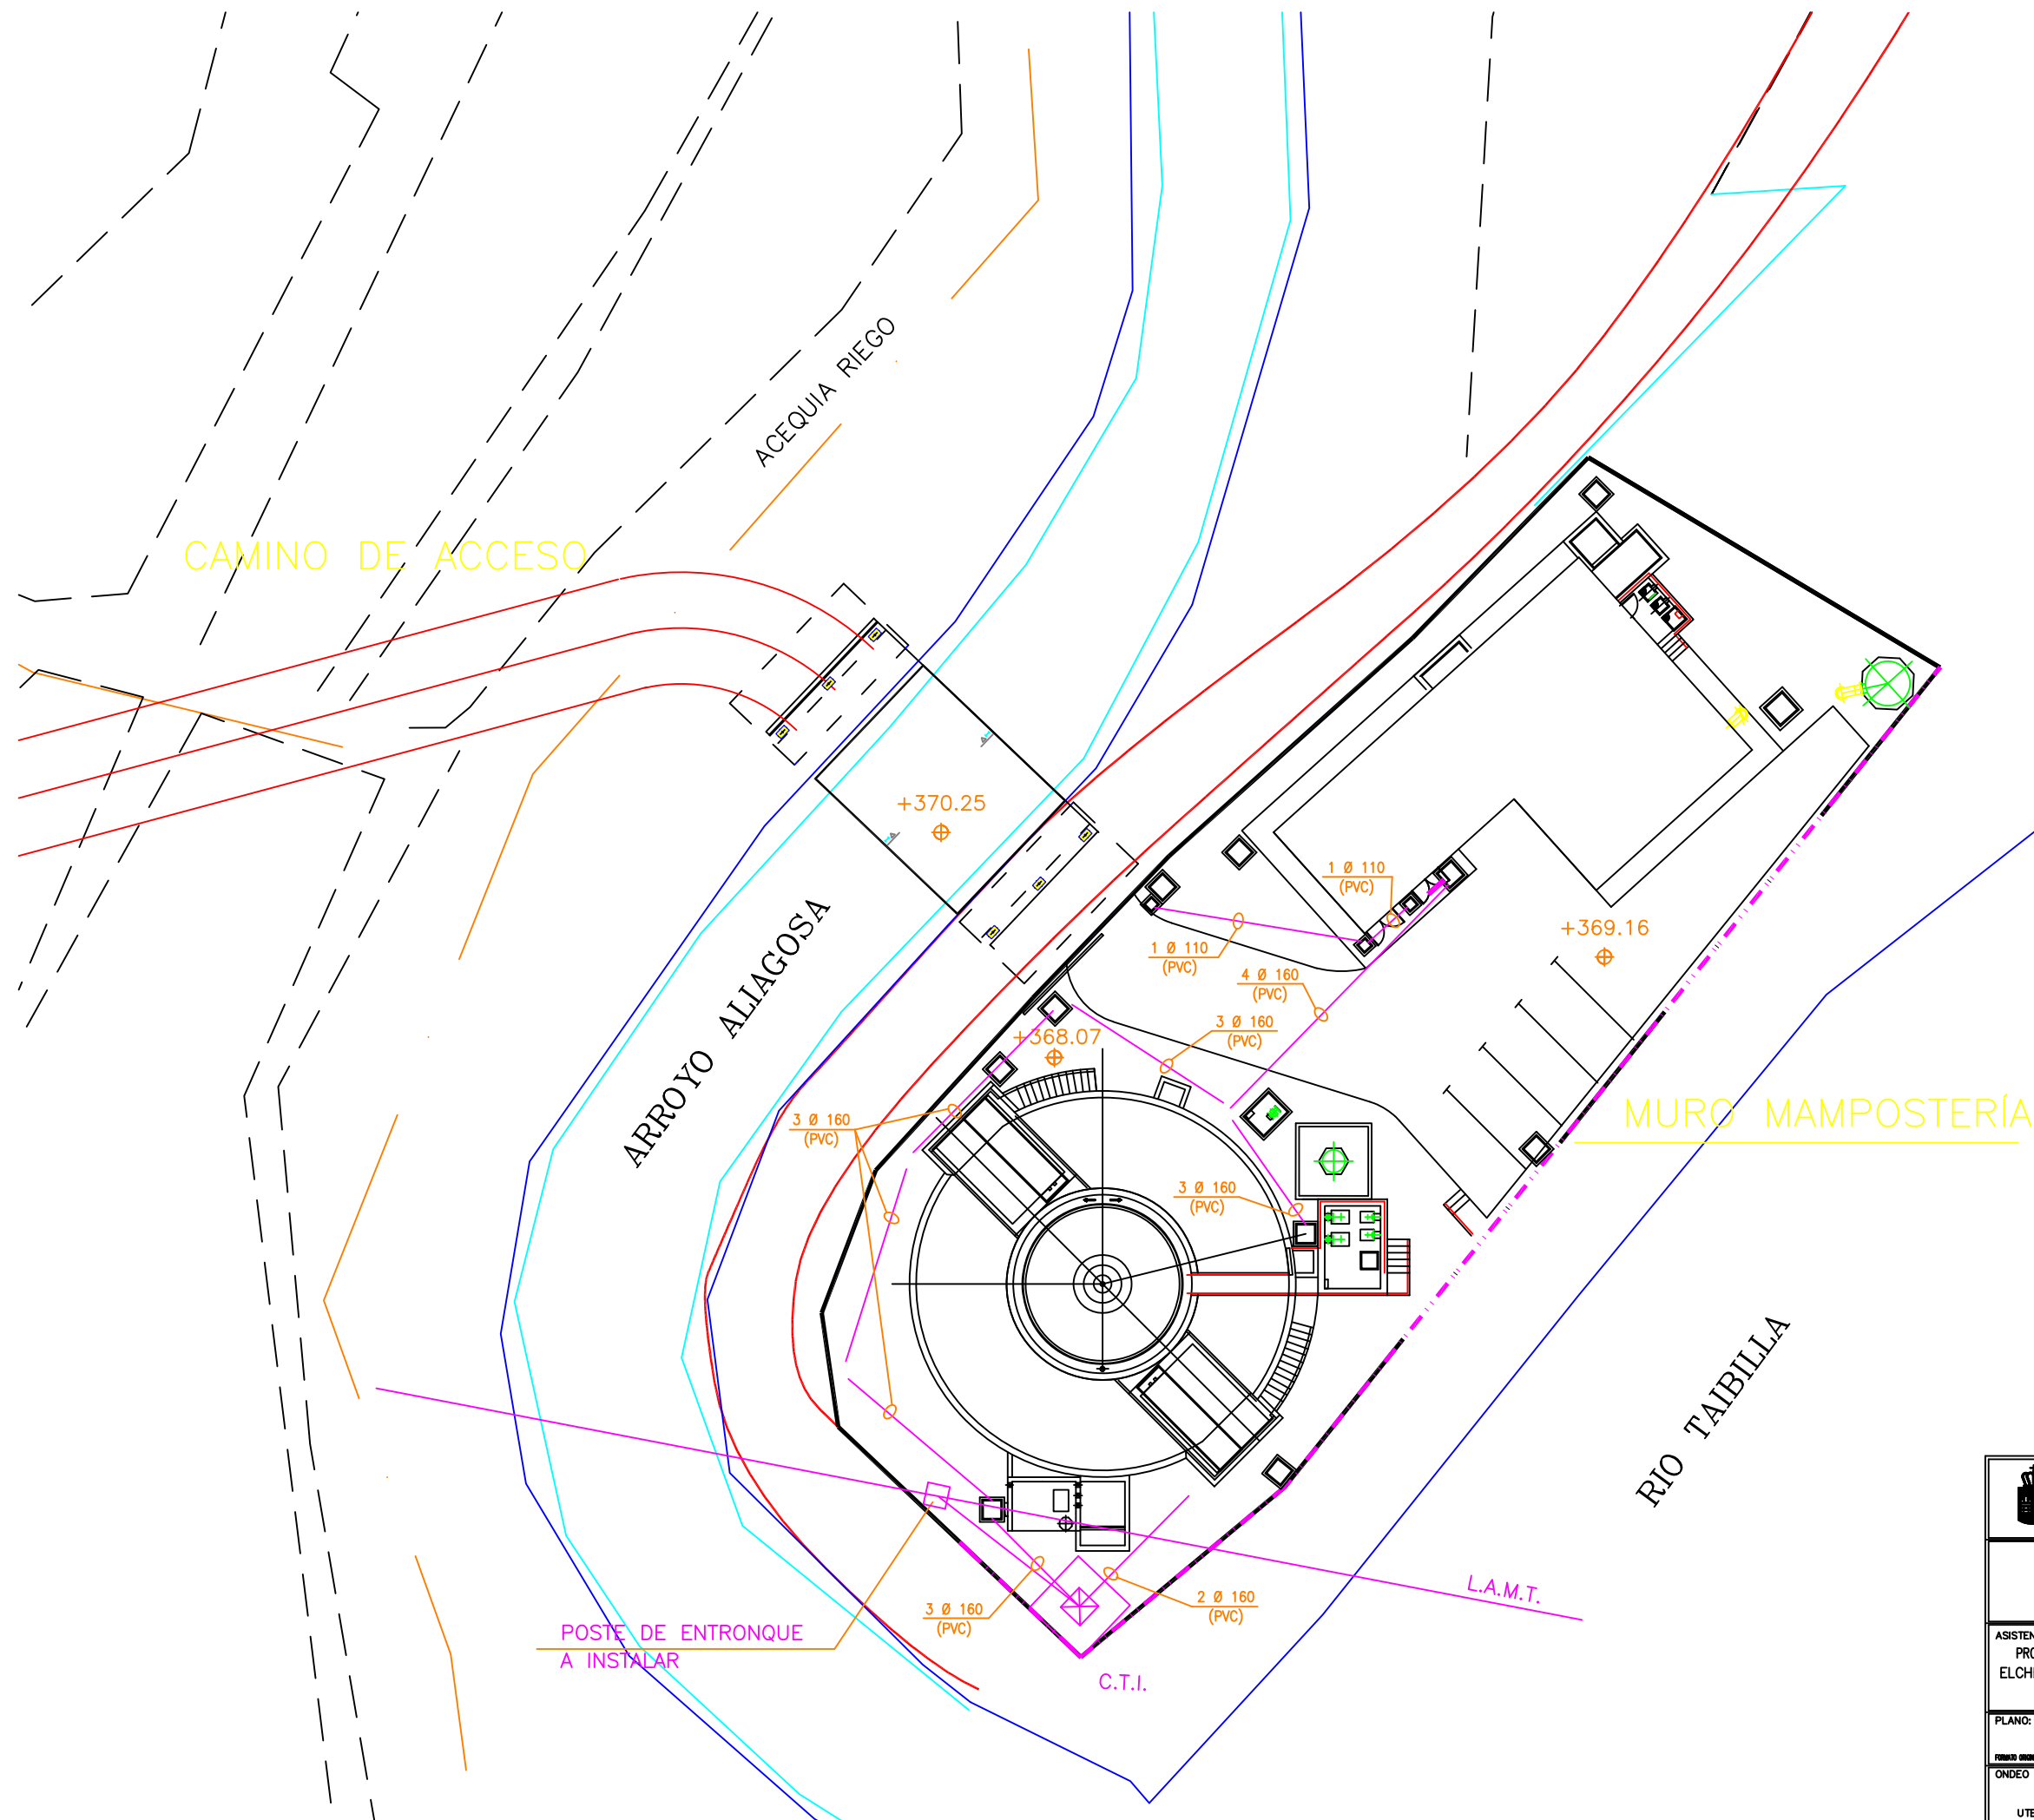

		JUNTA DE COMUNIDADES DE Castilla-La Mancha		CONSEJERIA DE OBRAS PUBLICAS	
					
ASISTENCIA TECNICA: PROYECTO MODIFICADO N° 1 DEL DE CONSTRUCCION DE LAS E.D.A.R. DE YESTE, MOLINICOS, LETUR, ELCHE DE LA SIERRA, SOCOVOS (EMBALSE DE FUENSANTA Y CENAJÓ) Y NERPIO E.D.A.R. NERPIO					
PLANO: PLANTAS GENERALES TUBERIAS			ESCALA: 1 : 150		N° DE PLANO: PG-06-1 HOJA 1 DE 1
FORMA ORIGINAL: 20x32					
ONDEO DEGREMONT		AZVI		ING° DIRECTOR DEL PROYECTO:	
UTE ELCHE DE LA SIERRA		SANTIAGO MONTES ROMERO		FECHA: DICIEMBRE 2004	
				SUSTITUYE PG-06 SUSTITUIDO POR: PG-06-1	