

ESCALA 1:400.000

 <div> JUNTA DE COMUNIDADES DE Castilla-La Mancha </div>		CONSEJERIA DE OBRAS PUBLICAS	
 Degrémont			
ASISTENCIA TECNICA: PROYECTO DE OBRAS COMPLEMENTARIAS LAS E.D.A.R. DE YESTE, MOLINICOS, LETUR, ELCHE DE LA SIERRA, SOCOVOS (EMBALSE DE FUENSANTA Y CENAJO) Y NERPIO E.D.A.R. ELCHE DE LA SIERRA			
PLANO: SITUACIÓN GENERAL		ESCALA: 1: 400.000	Nº DE PLANO: 1 HOJA 1 DE 1
ONDEO DEGREMONT	AZVI	INGº DIRECTOR DEL PROYECTO:	FECHA:
UTE ELCHE DE LA SIERRA	SANTIAGO MONTES ROMERO	MARZO 2006	


LEYENDA

- CANALIZACIONES ELECTRICAS ENTERRADAS (BAJA TENSION)
- BACULO DE ILUMINACIÓN
- CANALIZACIONES ELECTRICAS
- ARQUETA LECTRICA
- FOCO ILUMINACIÓN


LEYENDA:




- 1 BOMBEO AGUA BRUTA
- 2 TAMIZADO
- 3 MEDICION Y REGULACION DE CAUDAL
- 4 REACTOR-DECANTADOR
- 5 ARQUETA RECIRCULACION DE FANGO Y BOMBEO DE FANGOS EN EXCESO
- 6 EDIFICIO INDUSTRIAL
- 7 EDIFICIO DE CONTROL
- 8 ARQUETA DE FLOTANTES
- 9 ARQUETA DE SALIDA
- 10 DOSIFICACION CLORURO FERRICO
- 11 GRUPO PRESION AGUA SERVICIOS
- 12 DESARENADOR (FUTURO)


- CANALIZACIONES ELECTRICAS ENTERRADAS (BAJA TENSION)
- CANALIZACIONES ELECTRICAS ENTERRADAS (MEDIA TENSION)

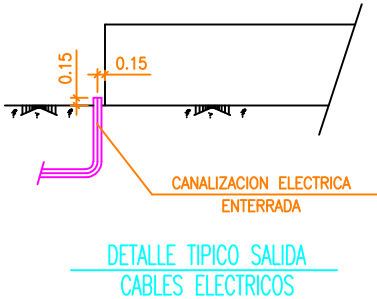


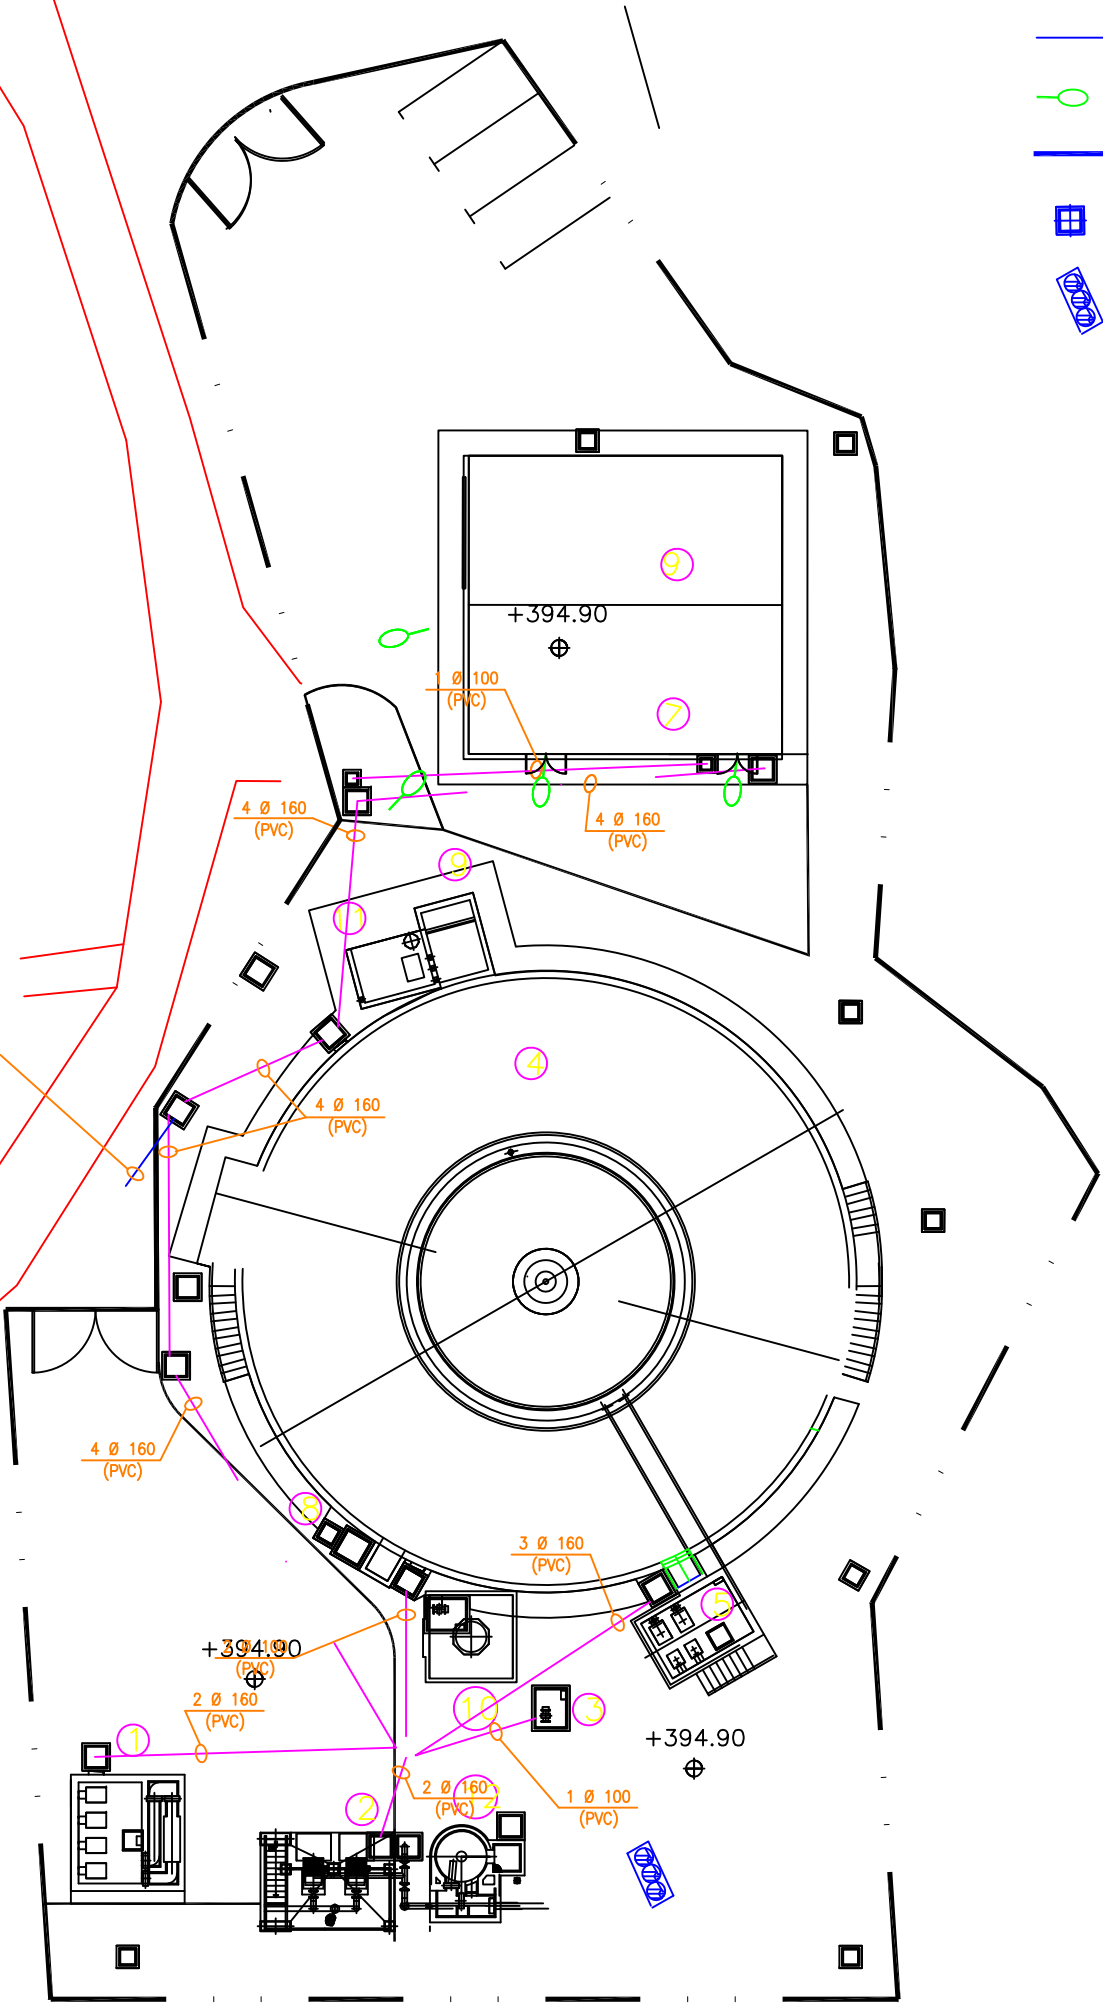

A POSTE CON TRANSFORMADOR
2 Ø 160 (PVC)

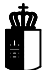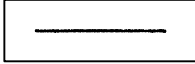


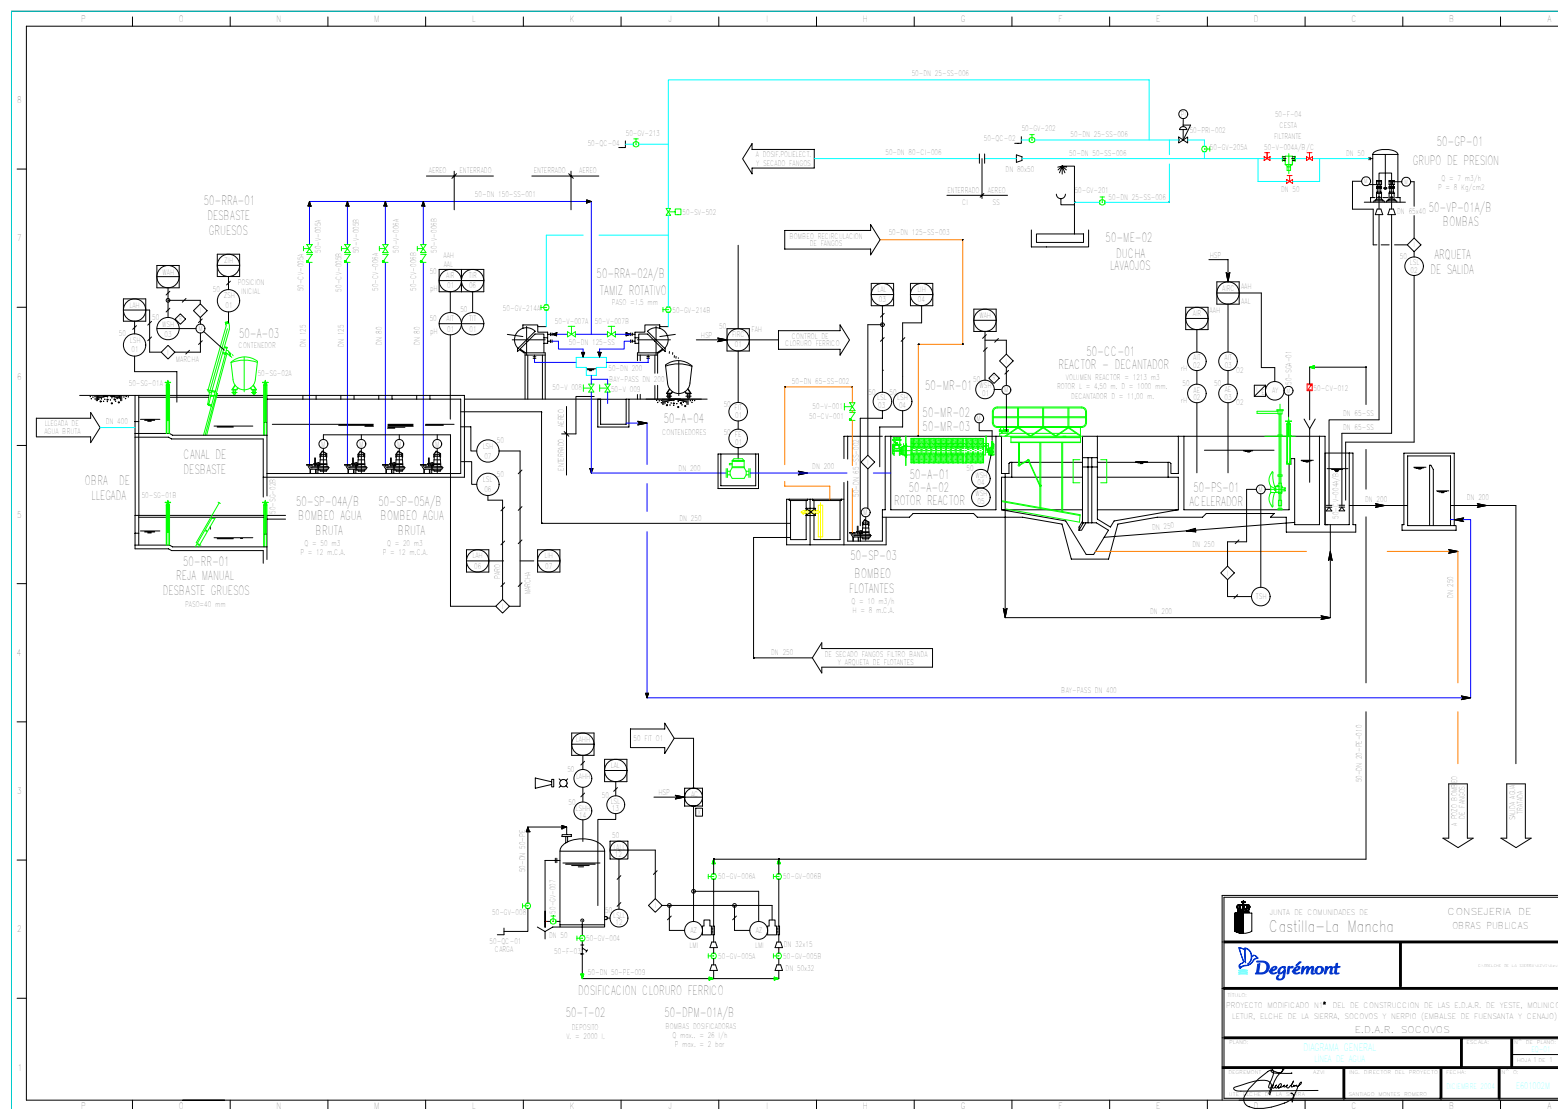
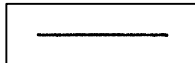
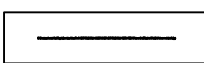
		CONSEJERIA DE OBRAS PUBLICAS	
JUNTA DE COMUNIDADES DE Castilla-La Mancha			
			
ASISTENCIA TECNICA: PROYECTO MODIFICADO N° 1 DEL DE CONSTRUCCION DE LAS E.D.A.R. DE YESTE, MOLINICOS, LETUR, ELCHE DE LA SIERRA, SOCOVOS (EMBALSE DE FUENSANTA Y CENAJO) Y NERPIO E.D.A.R. SOCOVOS			
PLANO:	PLANTAS GENERALES IMPLANTACION		ESCALA: 1 : 150
FORMA: CIRCULAR, 100-45		N° DE PLANO: PG-03-1 HOJA 1 DE 1	
ONDEO DEGREMONT	AZVI	ING° DIRECTOR DEL PROYECTO:	FECHA:
UTE ELCHE DE LA SIERRA	SANTIAGO MONTES MORENO	DICIEMBRE 2004	SUSTITUIDO POR: PG-03 PG-03-1

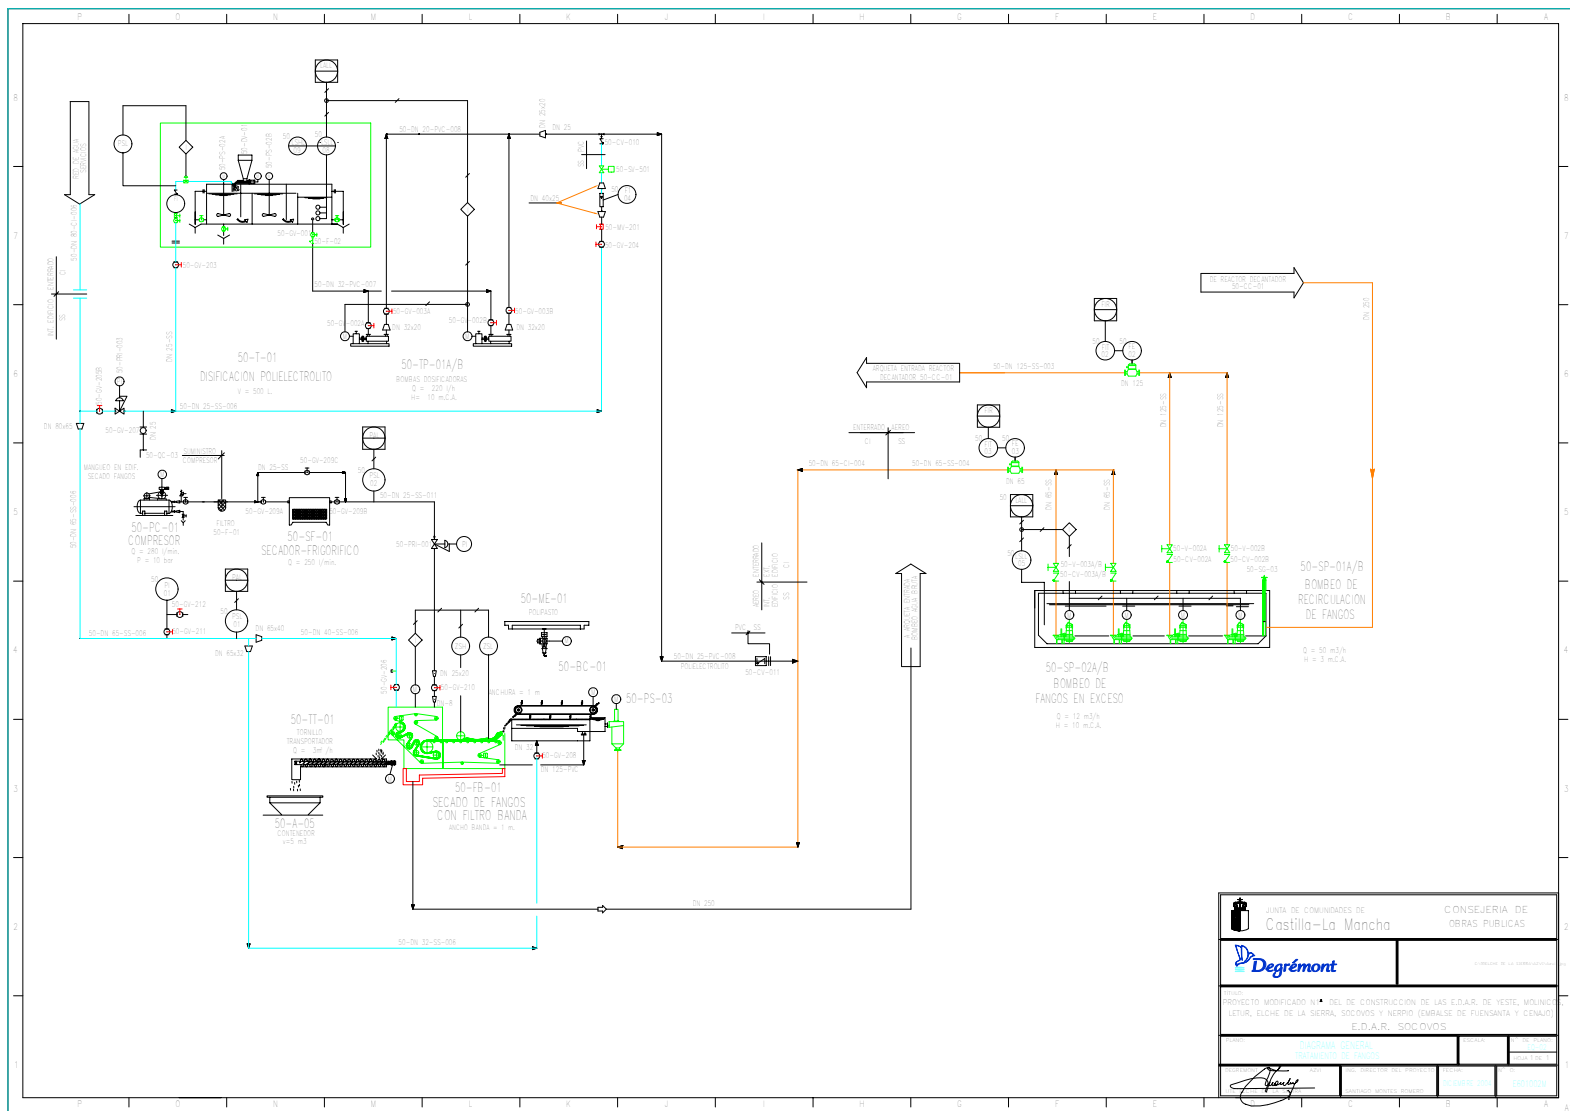



 JUNTA DE COMENDADES DE Castilla-La Mancha		CONSEJERIA DE OBRAS PUBLICAS	
 Degremont		COORDINADOR DE LA CONSTRUCCION	
PROYECTO MODIFICADO Y • DEL IN. CONSTRUCCION DE LAS E.D.A.R. DE TESTIL, MOLINILLO, VETUR, ELGHE DE LA SIERRA, SOCOSOV Y NORRO (EMBALE DE PUENSANTA Y COMA) E.D.A.R. SOCOSOV			
INGENIERO DE OBRAS		INGENIERO DE OBRAS	
INGENIERO DE OBRAS		INGENIERO DE OBRAS	
INGENIERO DE OBRAS		INGENIERO DE OBRAS	

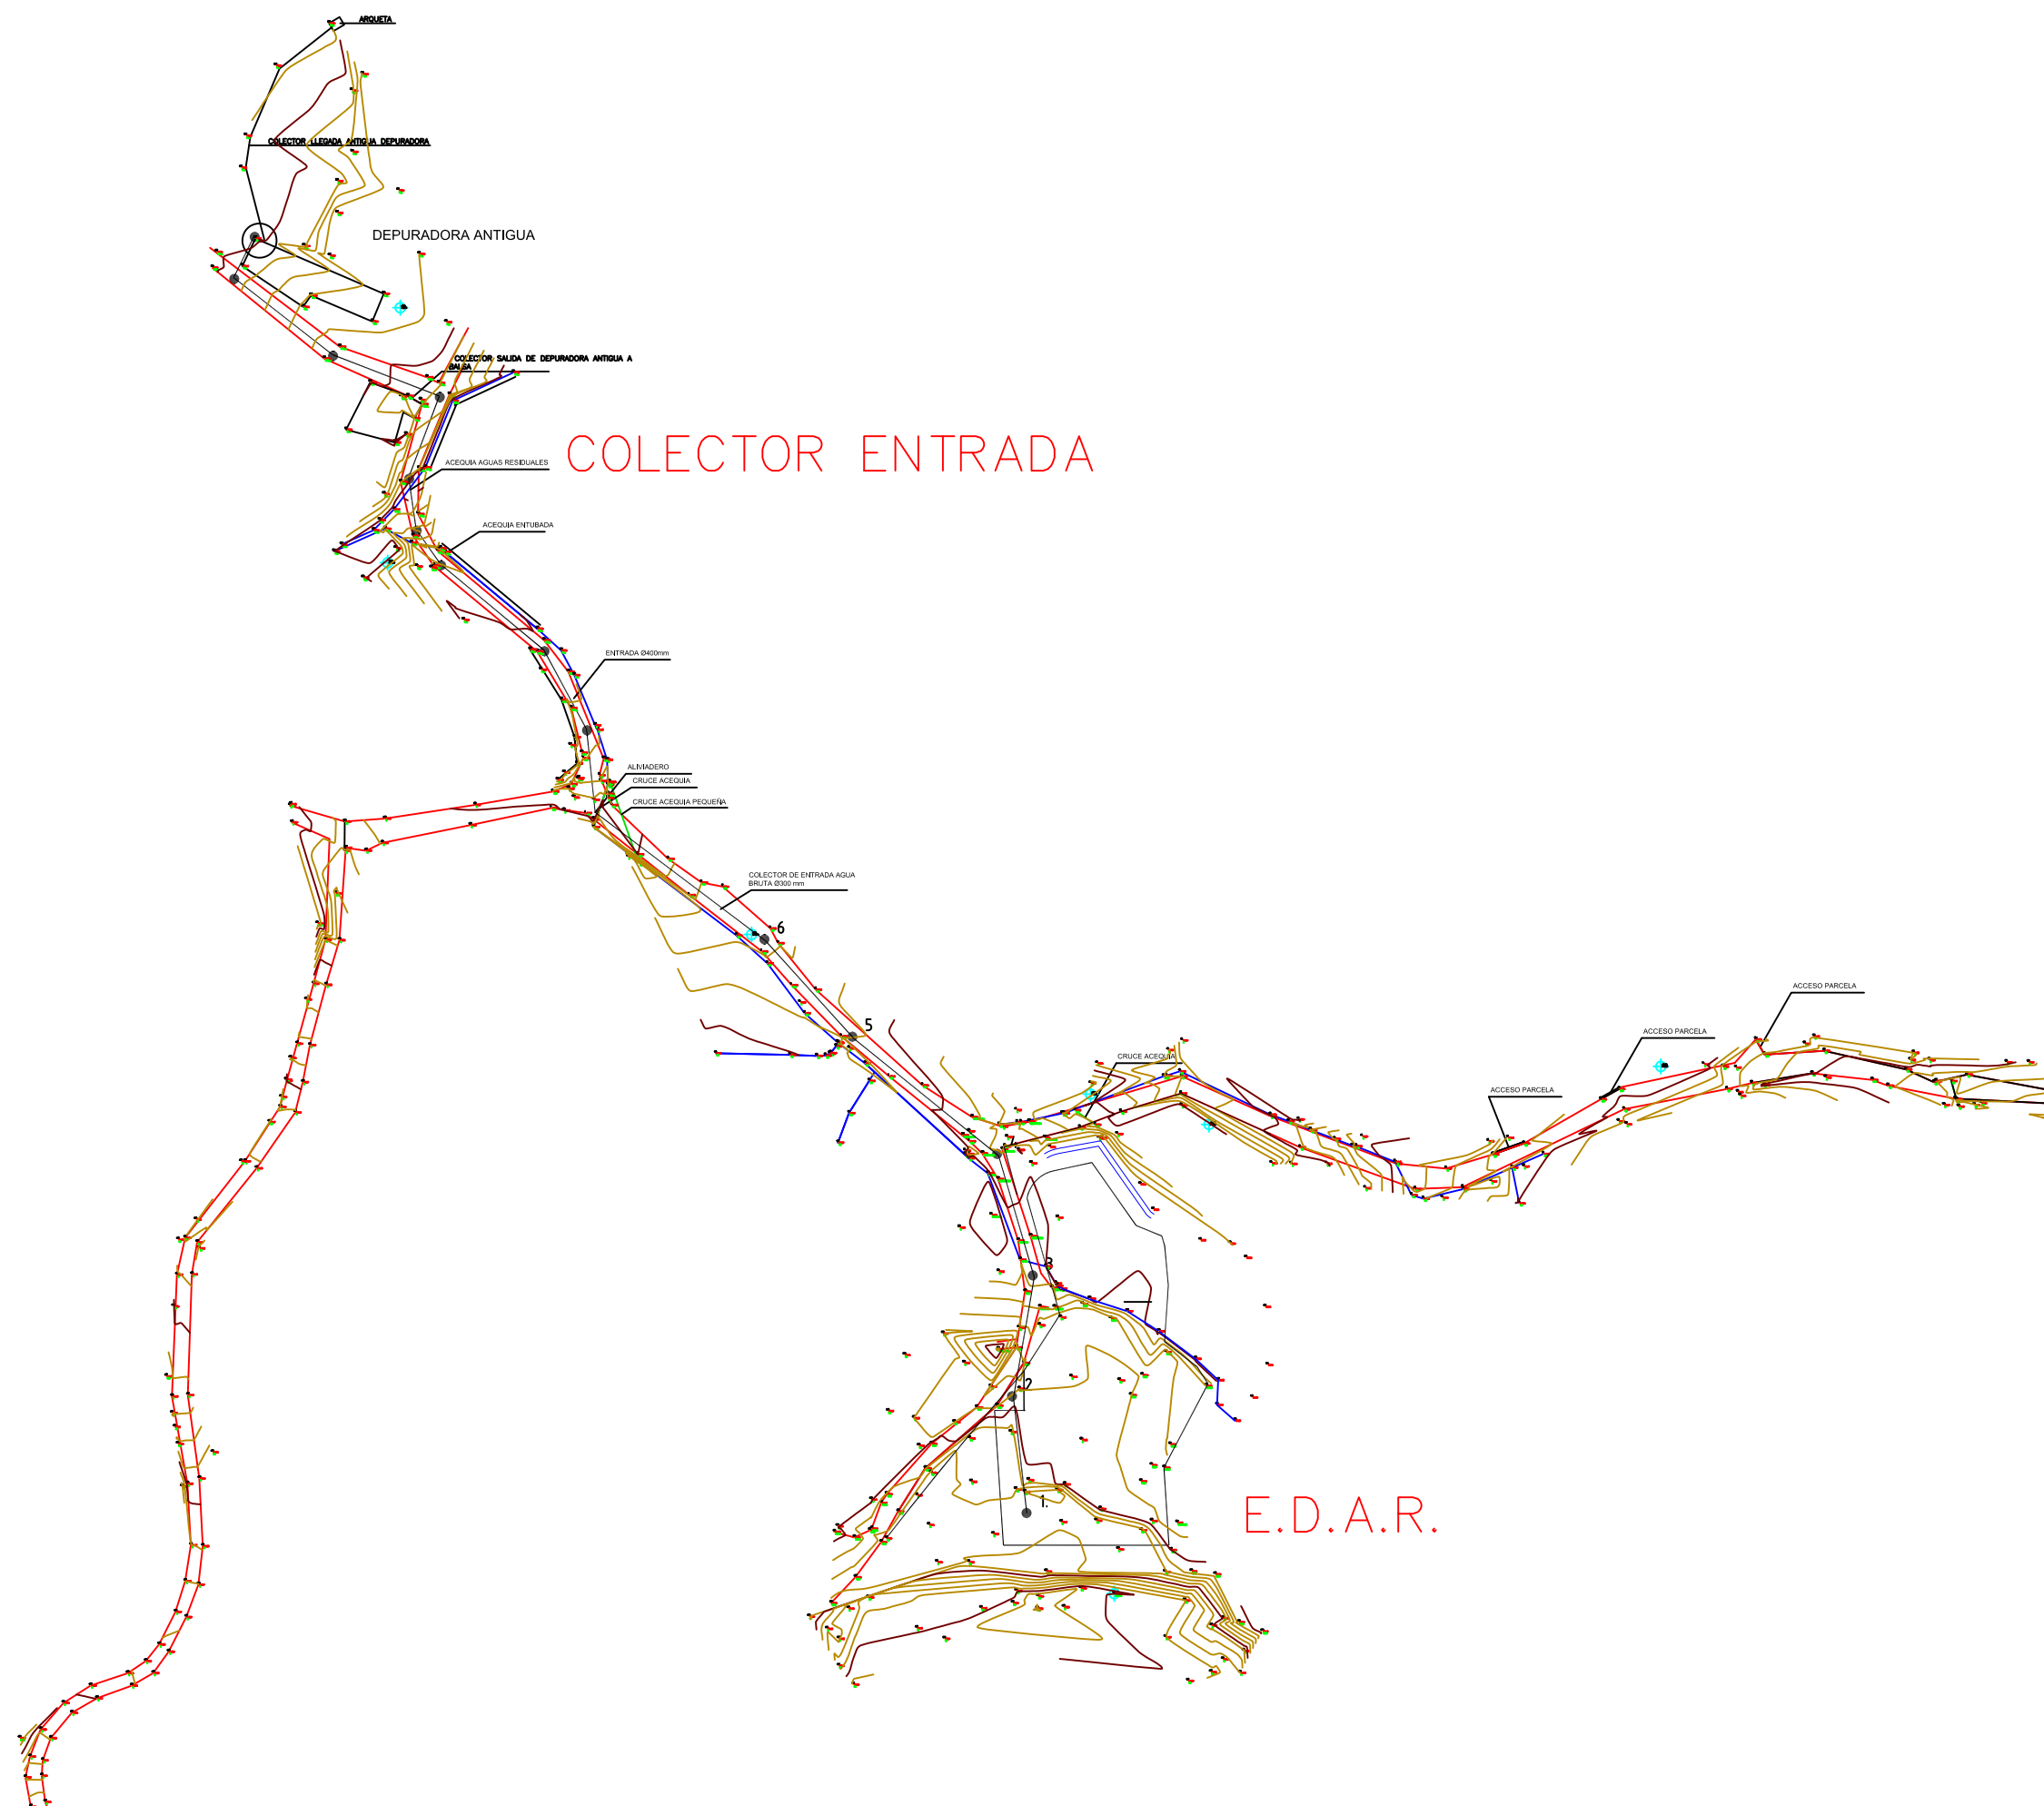
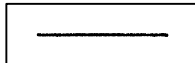
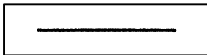


		CONSEJERIA DE OBRAS PUBLICAS	
			
ASISTENCIA TECNICA: PROYECTO MODIFICADO Nº 1 DEL DE CONSTRUCCION DE LAS E.D.A.R. DE YESTE, MOLINICOS, LETUR, ELCHE DE LA SIERRA, SOCOVOS (EMBALSE DE FUENSANTA Y CENAJÓ) Y NERPIO E.D.A.R. SOCOVOS			
PLANO:	CONEXIONES EXTERNAS COLECTOR ENTRADA.PLANTA GENERAL		ESCALA: 1 : 1000 Nº DE PLANO: OC-15-1 HOJA 1 DE 1
ONDEO DEGREMONT	AZVI	INGº DIRECTOR DEL PROYECTO:	FECHA:
UTE ELCHE DE LA SIERRA	SANTIAGO MONTES MORENO	DICIEMBRE 2004	SUSTITUIDO POR:

CAMINO DE ACCESO

E.D.A.R.

COLECTOR SALIDA

		JUNTA DE COMUNIDADES DE Castilla-La Mancha		CONSEJERIA DE OBRAS PUBLICAS	
					
ASISTENCIA TECNICA: PROYECTO MODIFICADO Nº 1 DEL DE CONSTRUCCION DE LAS E.D.A.R. DE YESTE, MOLINICOS, LETUR, ELCHE DE LA SIERRA, SOCOVOS (EMBALSE DE FUENSANTA Y CENAJÓ) Y NERPIO E.D.A.R. SOCOVOS					
PLANO:		CONEXIONES EXTERNAS COLECTOR SALIDA. PLANTA GENERAL		ESCALA: 1 : 2000	Nº DE PLANO: OC-11-1 HOJA 1 DE 1
FOLIO ORIGINAL: 10-43					
ONDEO DEGREMONT	AZVI	INGº DIRECTOR DEL PROYECTO:	FECHA:	SUSTITUYE	SUSTITUIDO POR:
UTE ELCHE DE LA SIERRA		SANTIAGO MONTES MORENO	DICIEMBRE 2004	OC-11	OC-11-1