






 Aguas de Castilla-La Mancha	Título del Proyecto: OBRAS DE CONSTRUCCIÓN DE LAS E.D.A.R. EN MINGLANILLA, LEDAÑA, VILLAGARCÍA DEL LLANO Y VILLALPARDO - VILLARTA - EL HERRUMBLAR (CUENCA) -Proyecto Constructivo-	
	Clave: ACLM/01/OB/013/06	Localidad: Villagarcia del Llano
Título del Plano: LOCALIZACIÓN DE LAS OBRAS		
Por la UTE:  		Nº Obra: 631
Fecha Rev.: Marzo 07		Nº Rev.: 0
Original: A2		Nº plano: VI-00
Escala: 1:2.000		01.01
El I.C.C. y P. Ángel Pérez Vasco		La Ingeniero Químico Laura García Rodríguez

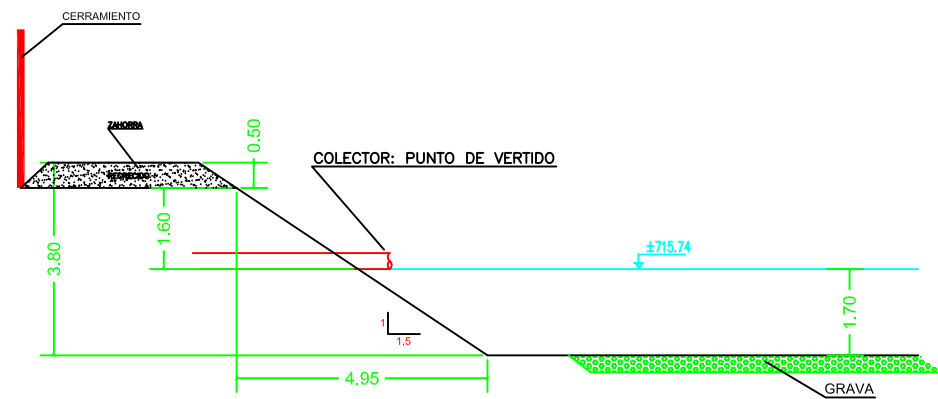

SECCION A-A
ESCALA 1:75

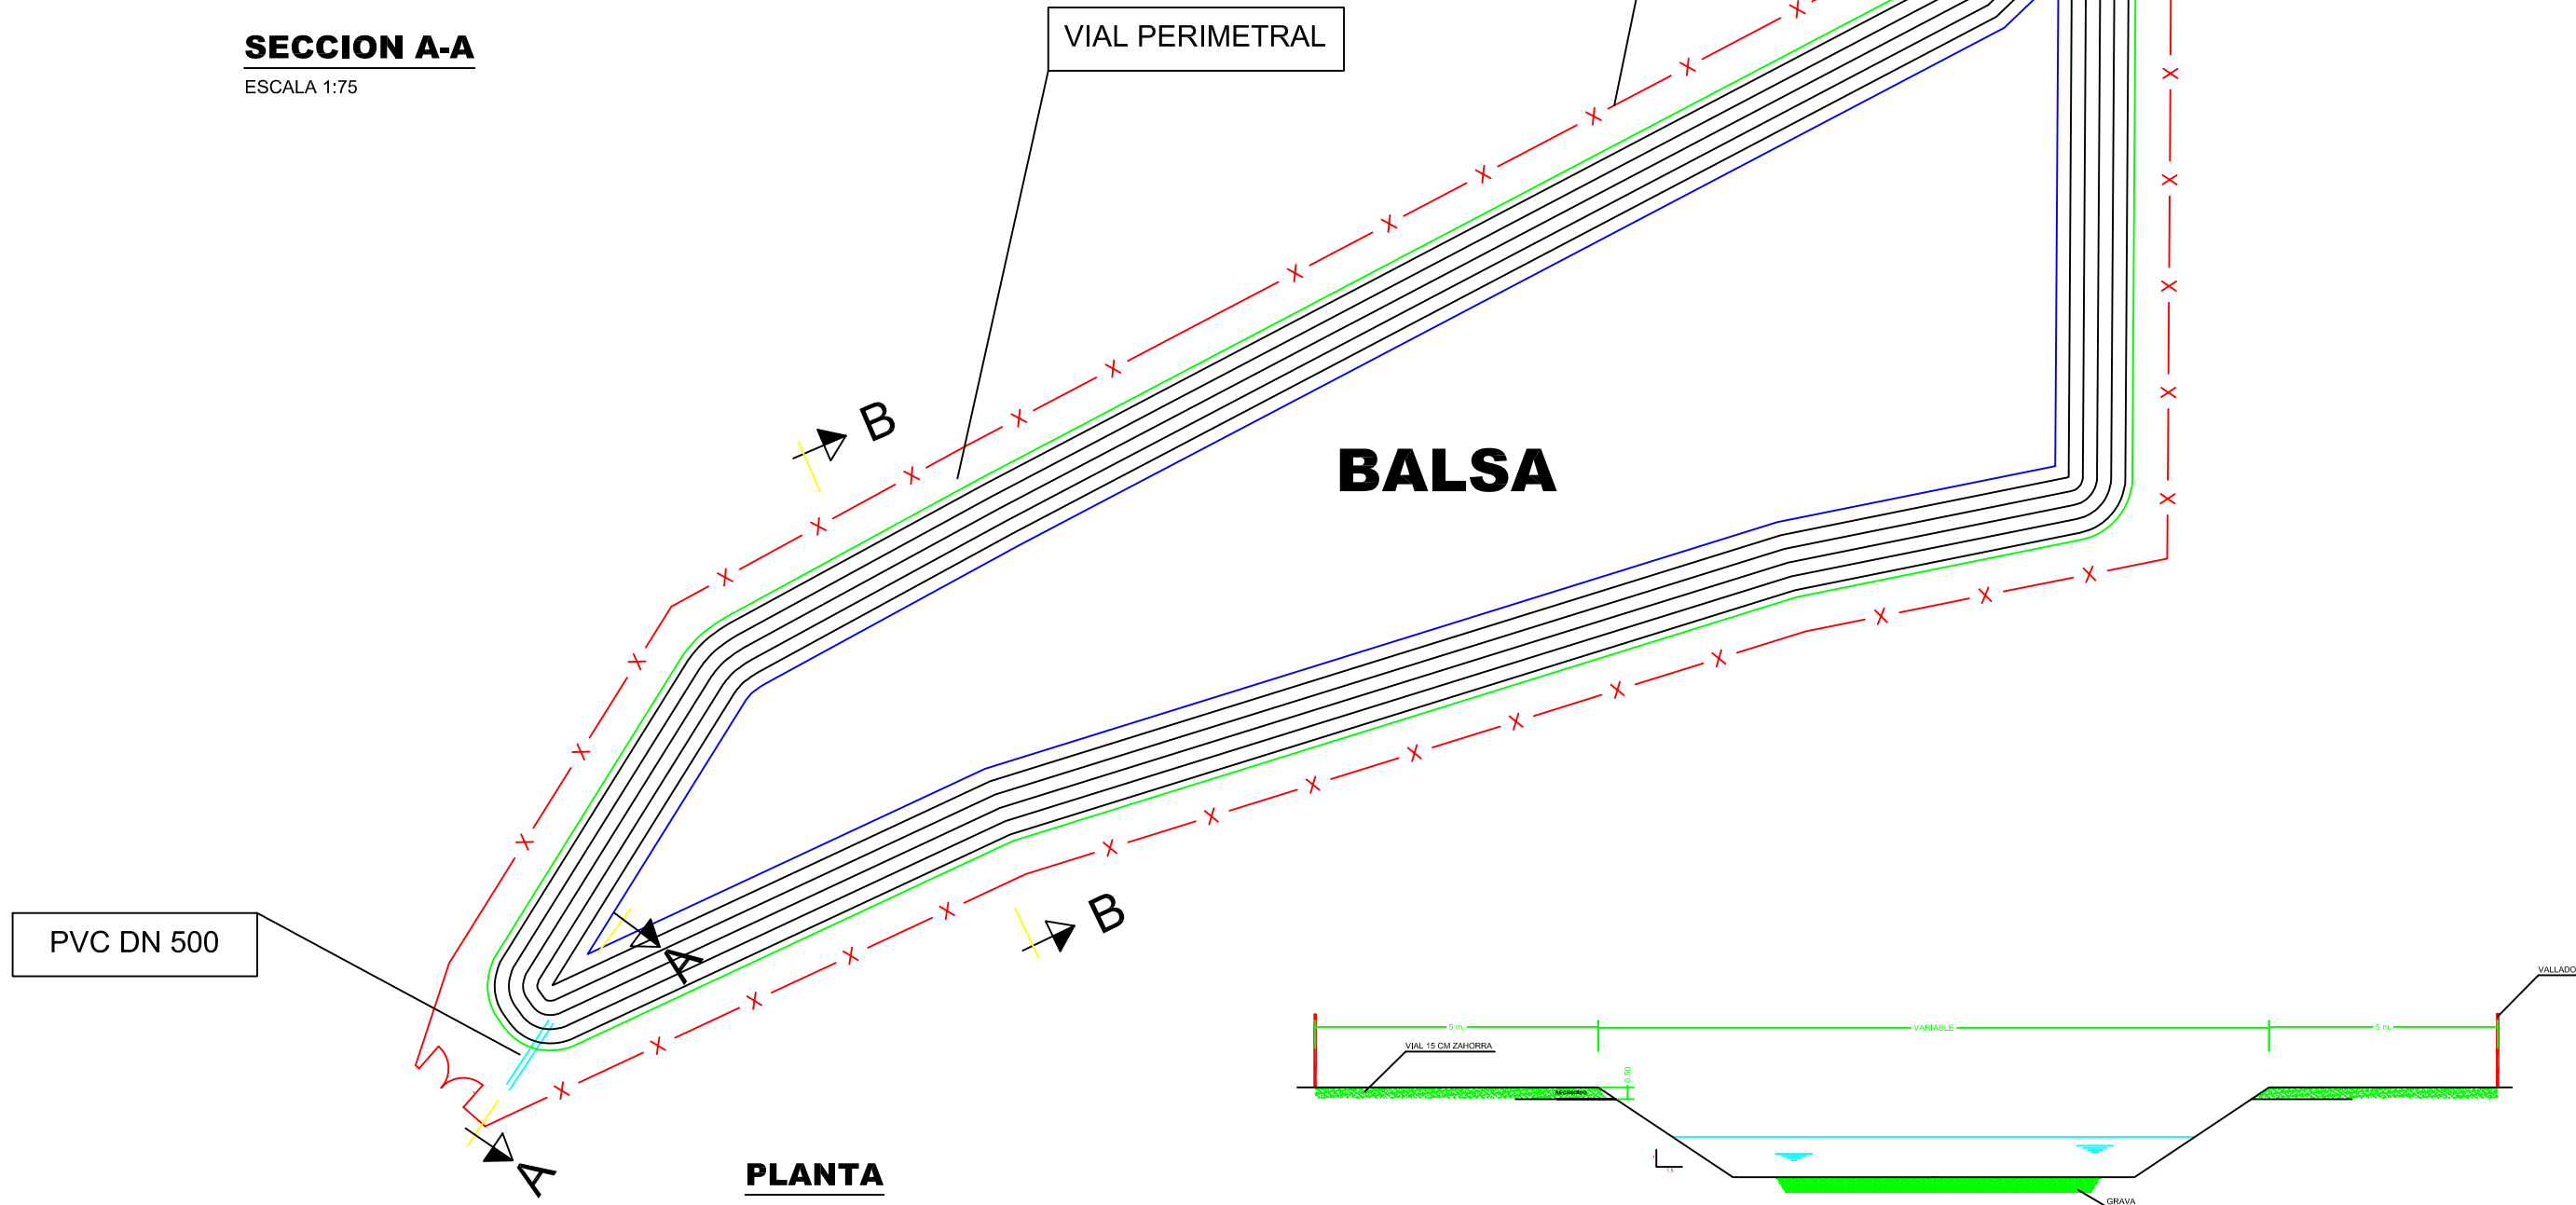

PLANTA
ESCALA 1:250

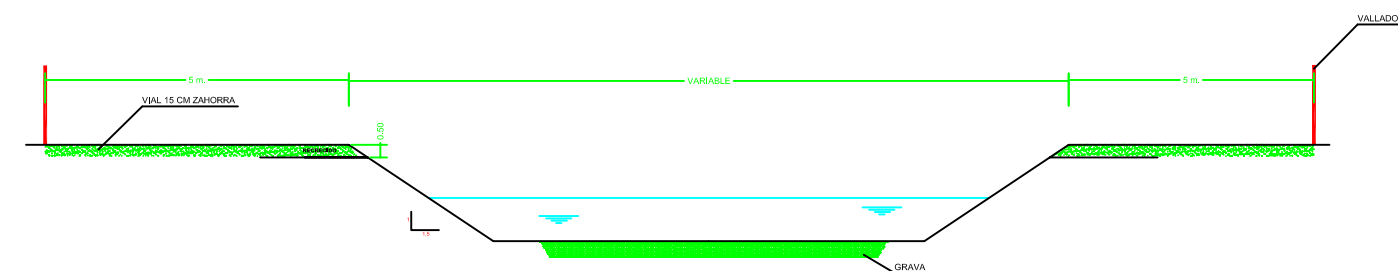

SECCION B-B
ESCALA 1:150

