





ESCALA 1: 400.000

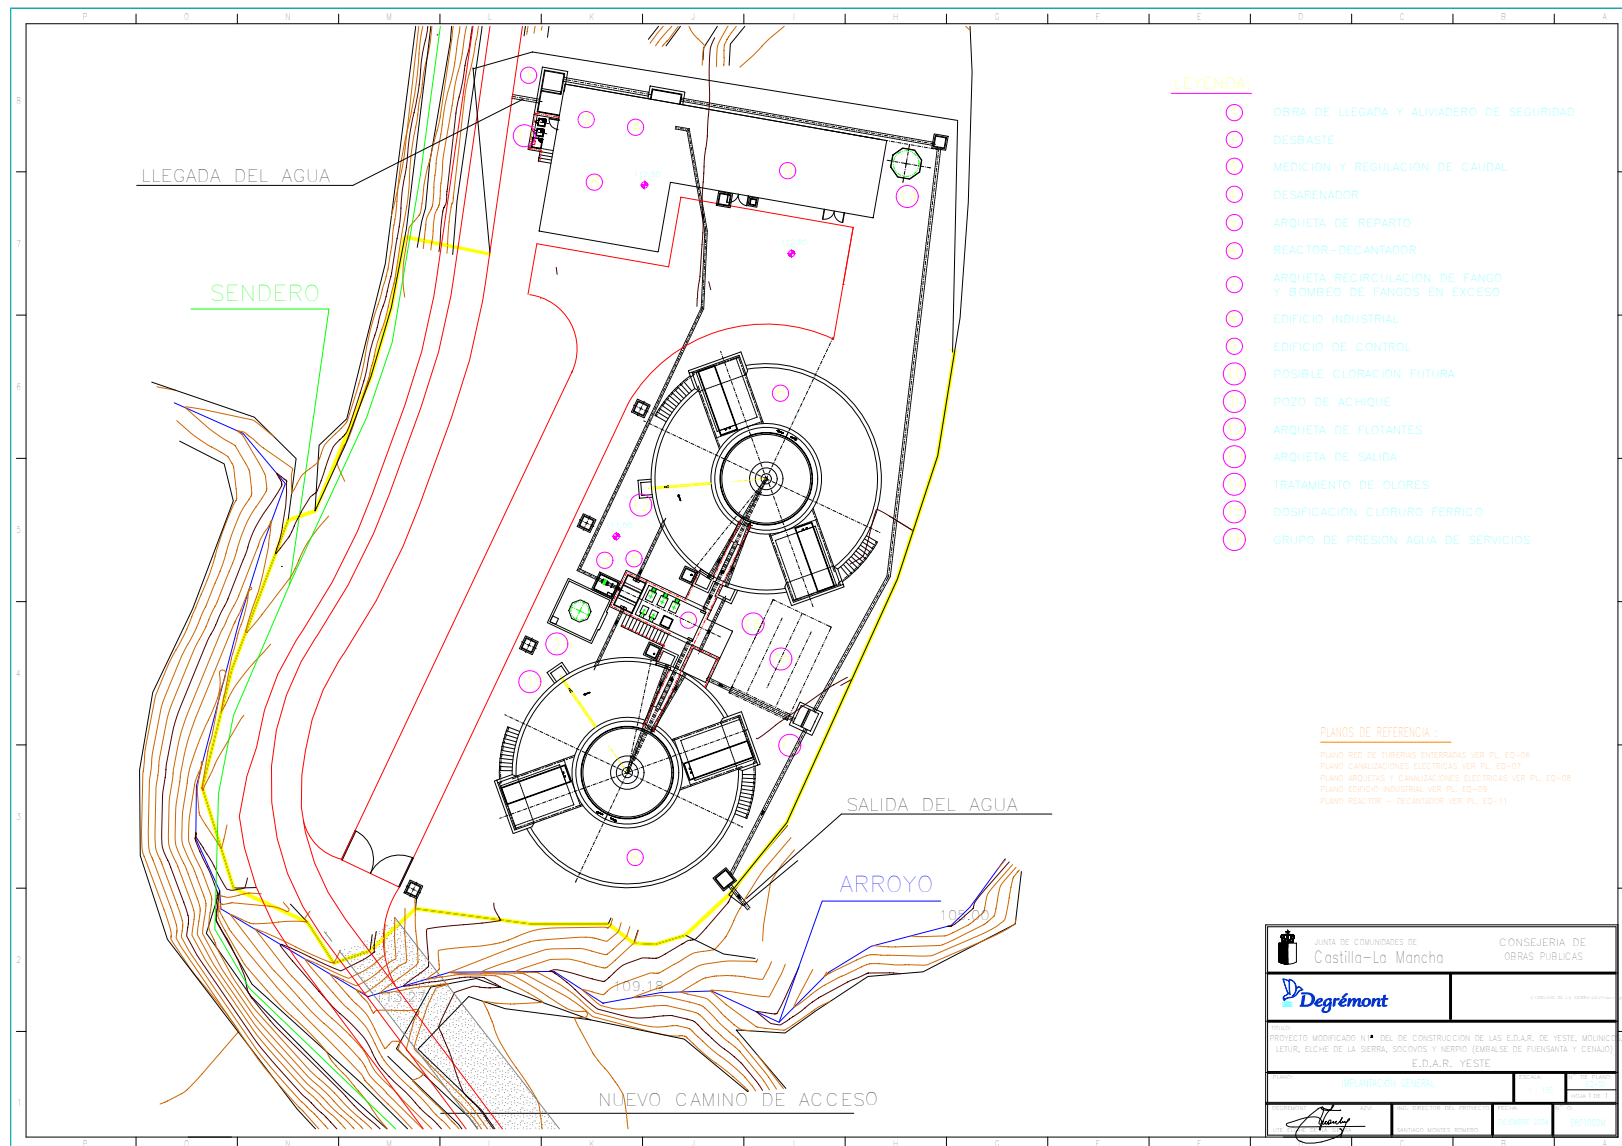


 <div> JUNTA DE COMUNIDADES DE Castilla-La Mancha </div>		CONSEJERIA DE OBRAS PUBLICAS	
 Degrémont			
ASISTENCIA TECNICA: PROYECTO DE OBRAS COMPLEMENTARIAS LAS E.D.A.R. DE YESTE, MOLINICOS, LETUR, ELCHE DE LA SIERRA, SOCOVOS (EMBALSE DE FUENSANTA Y CENAJO) Y NERPIO E.D.A.R. YESTE			
PLANO: SITUACIÓN GENERAL		ESCALA: 1: 400.000	Nº DE PLANO: 1 HOJA 1 DE 1
ONDEO DEGREMONT	AZVI	INGº DIRECTOR DEL PROYECTO:	FECHA: MARZO 2006
UTE ELCHE DE LA SIERRA	SANTIAGO MONTES ROMERO		

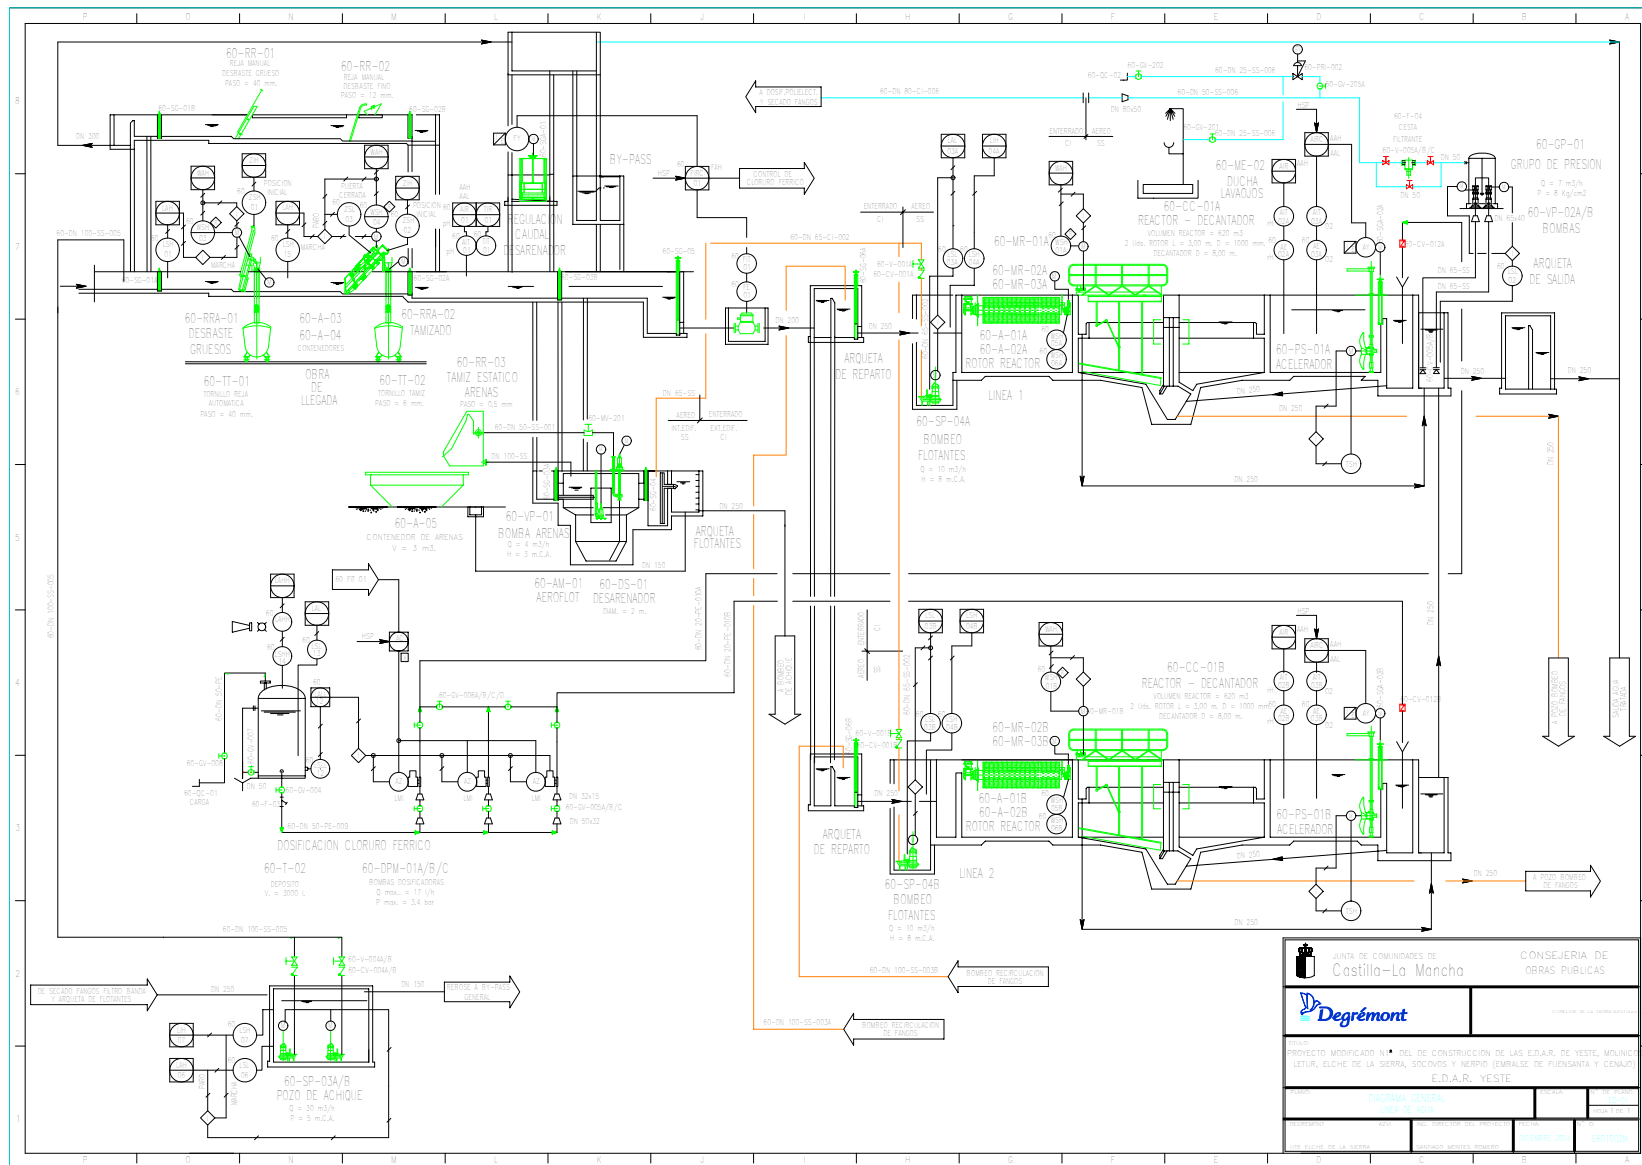


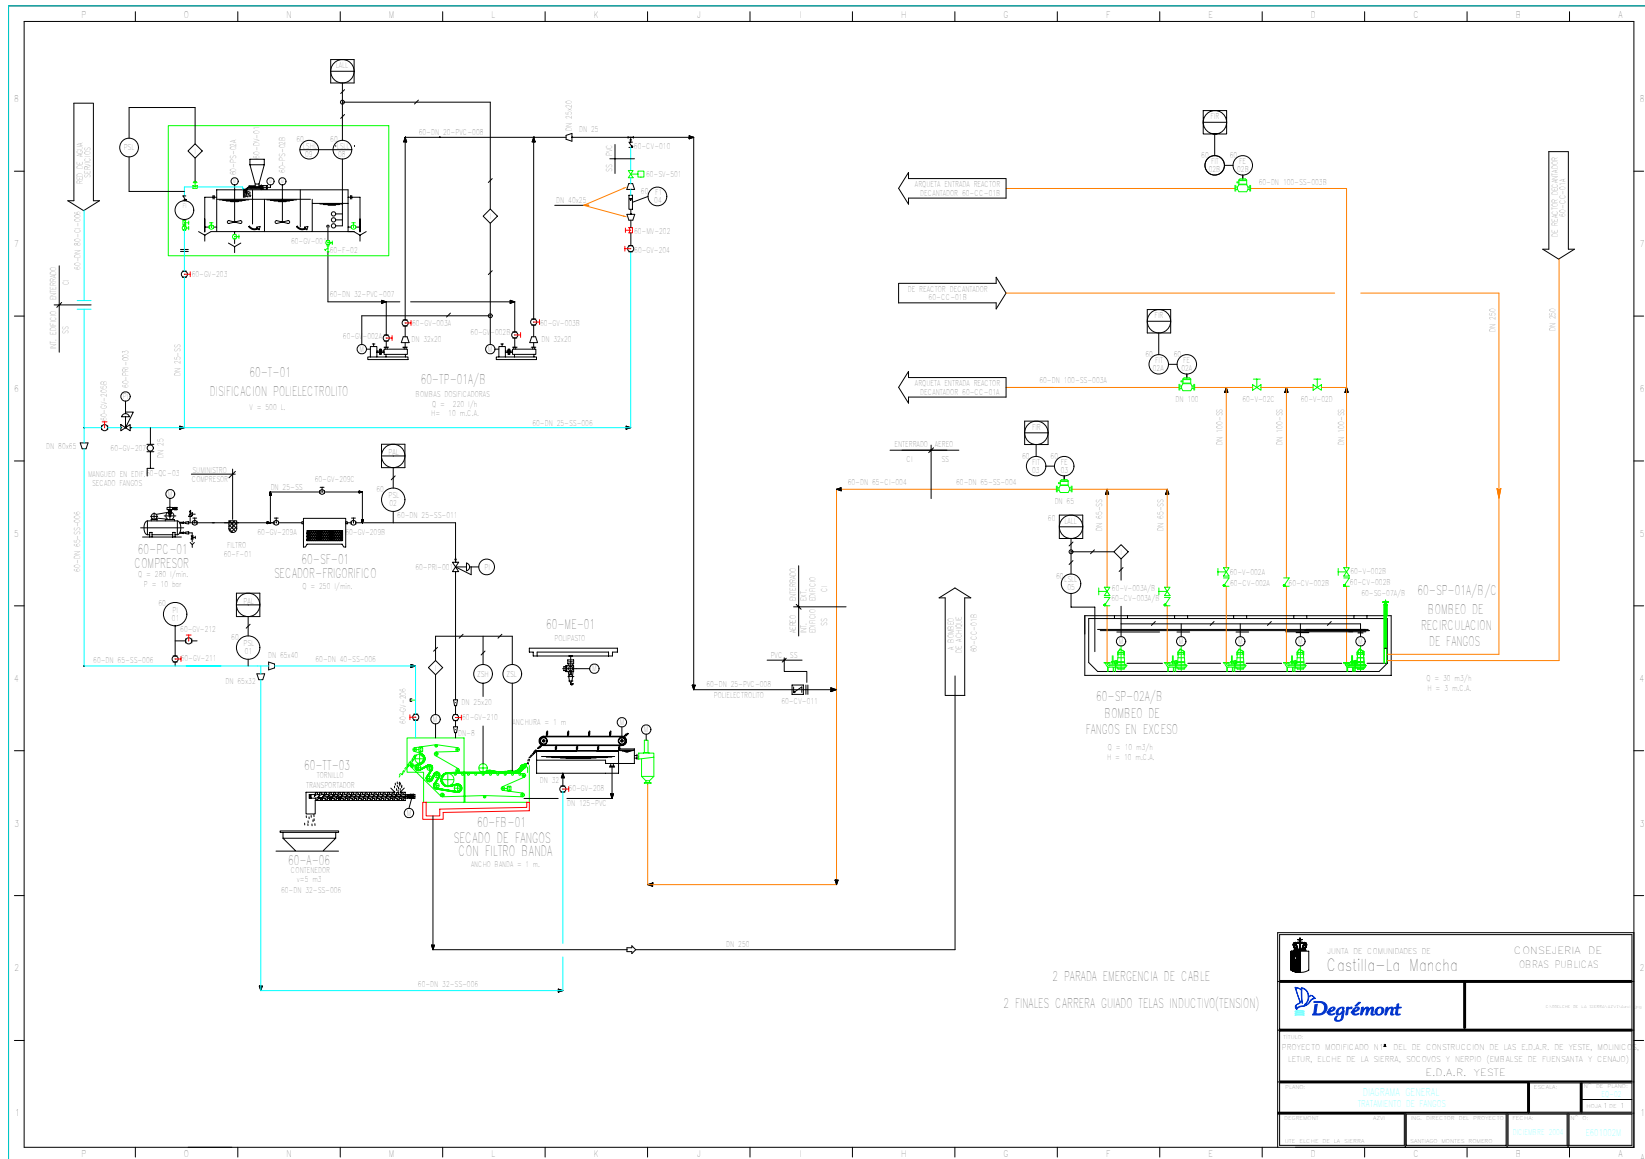

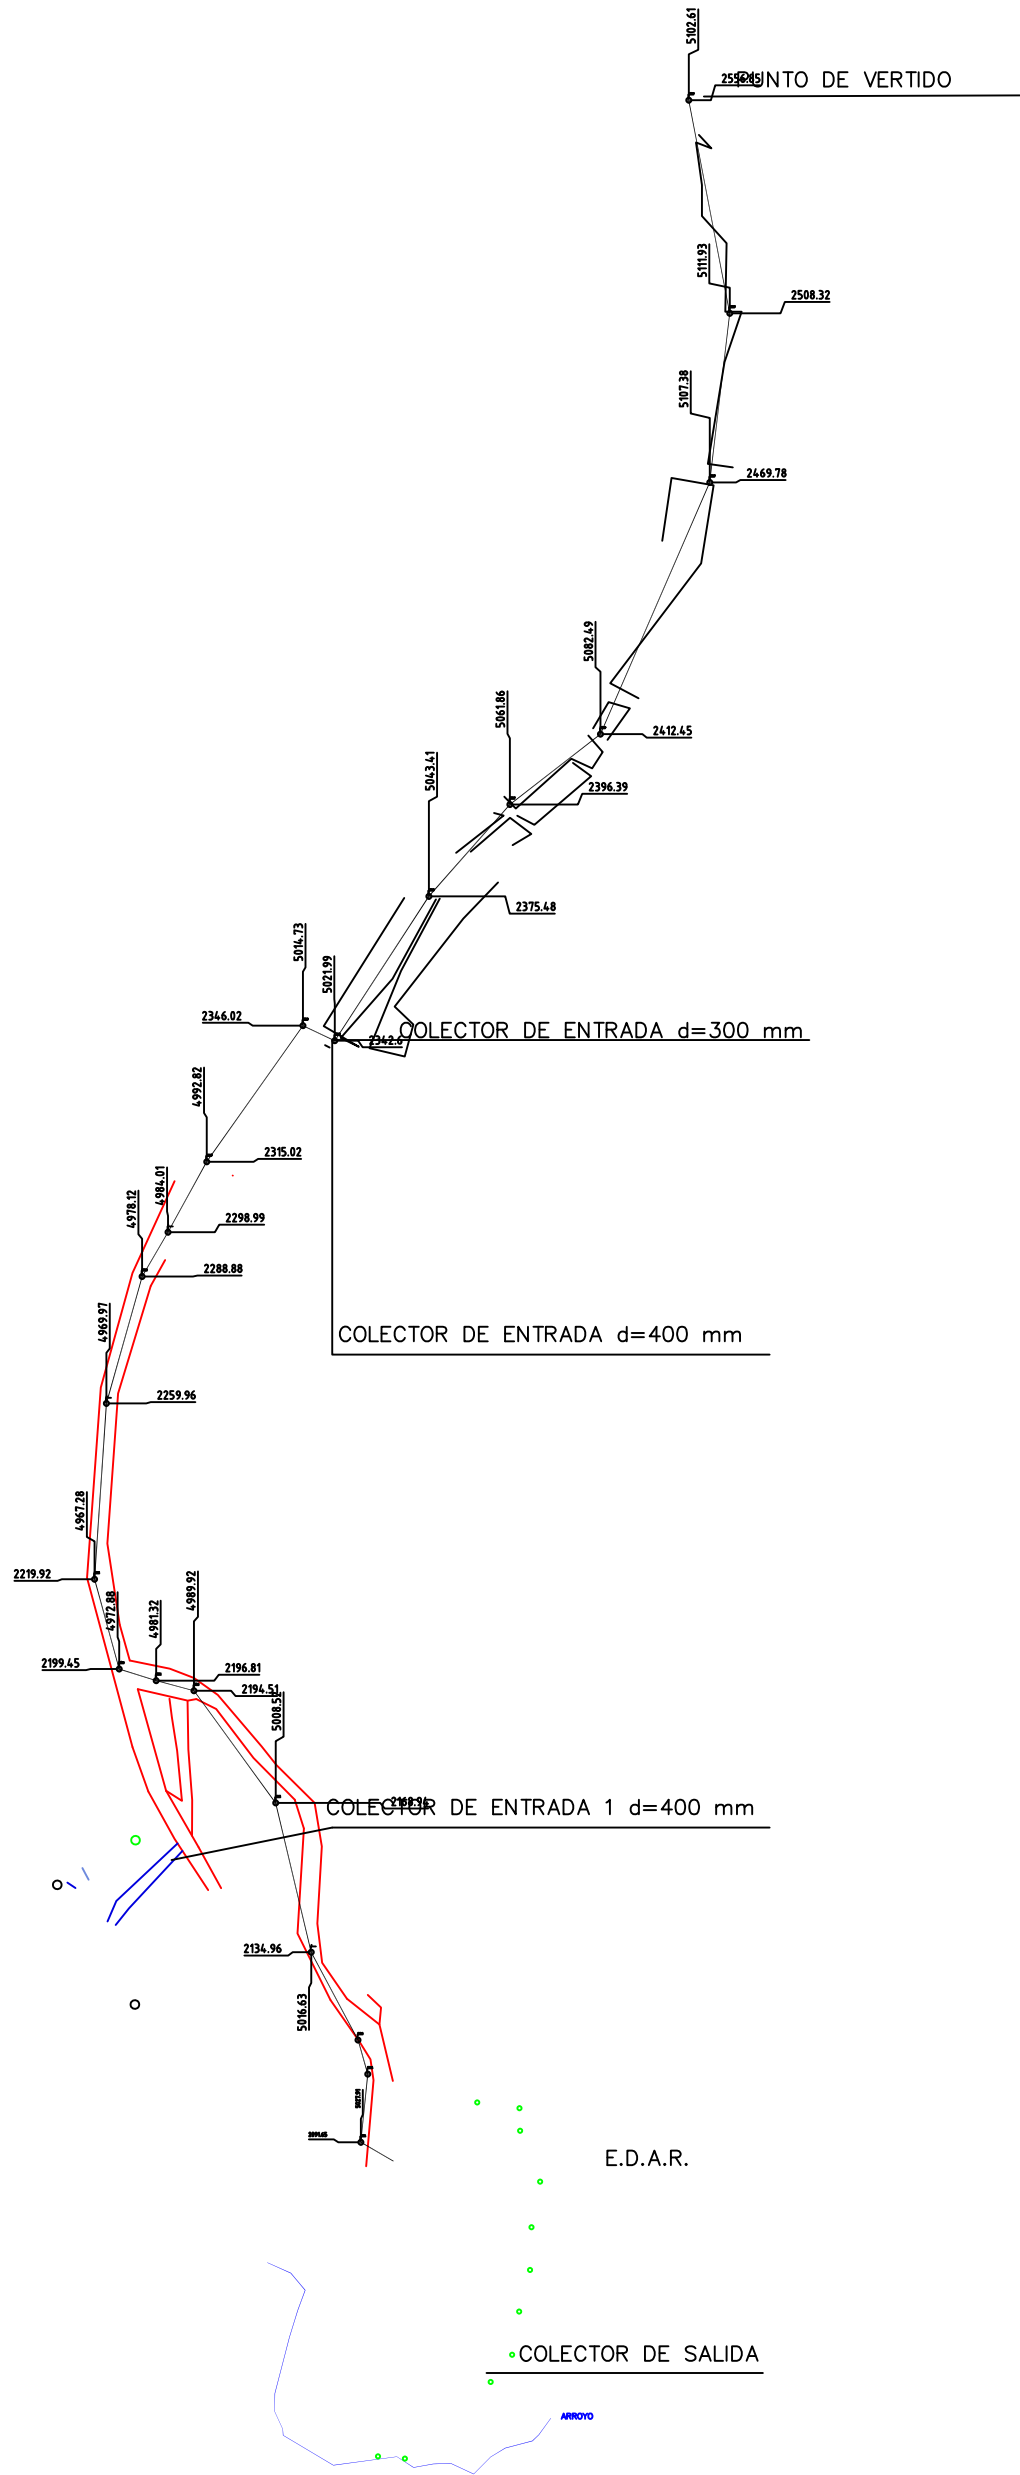





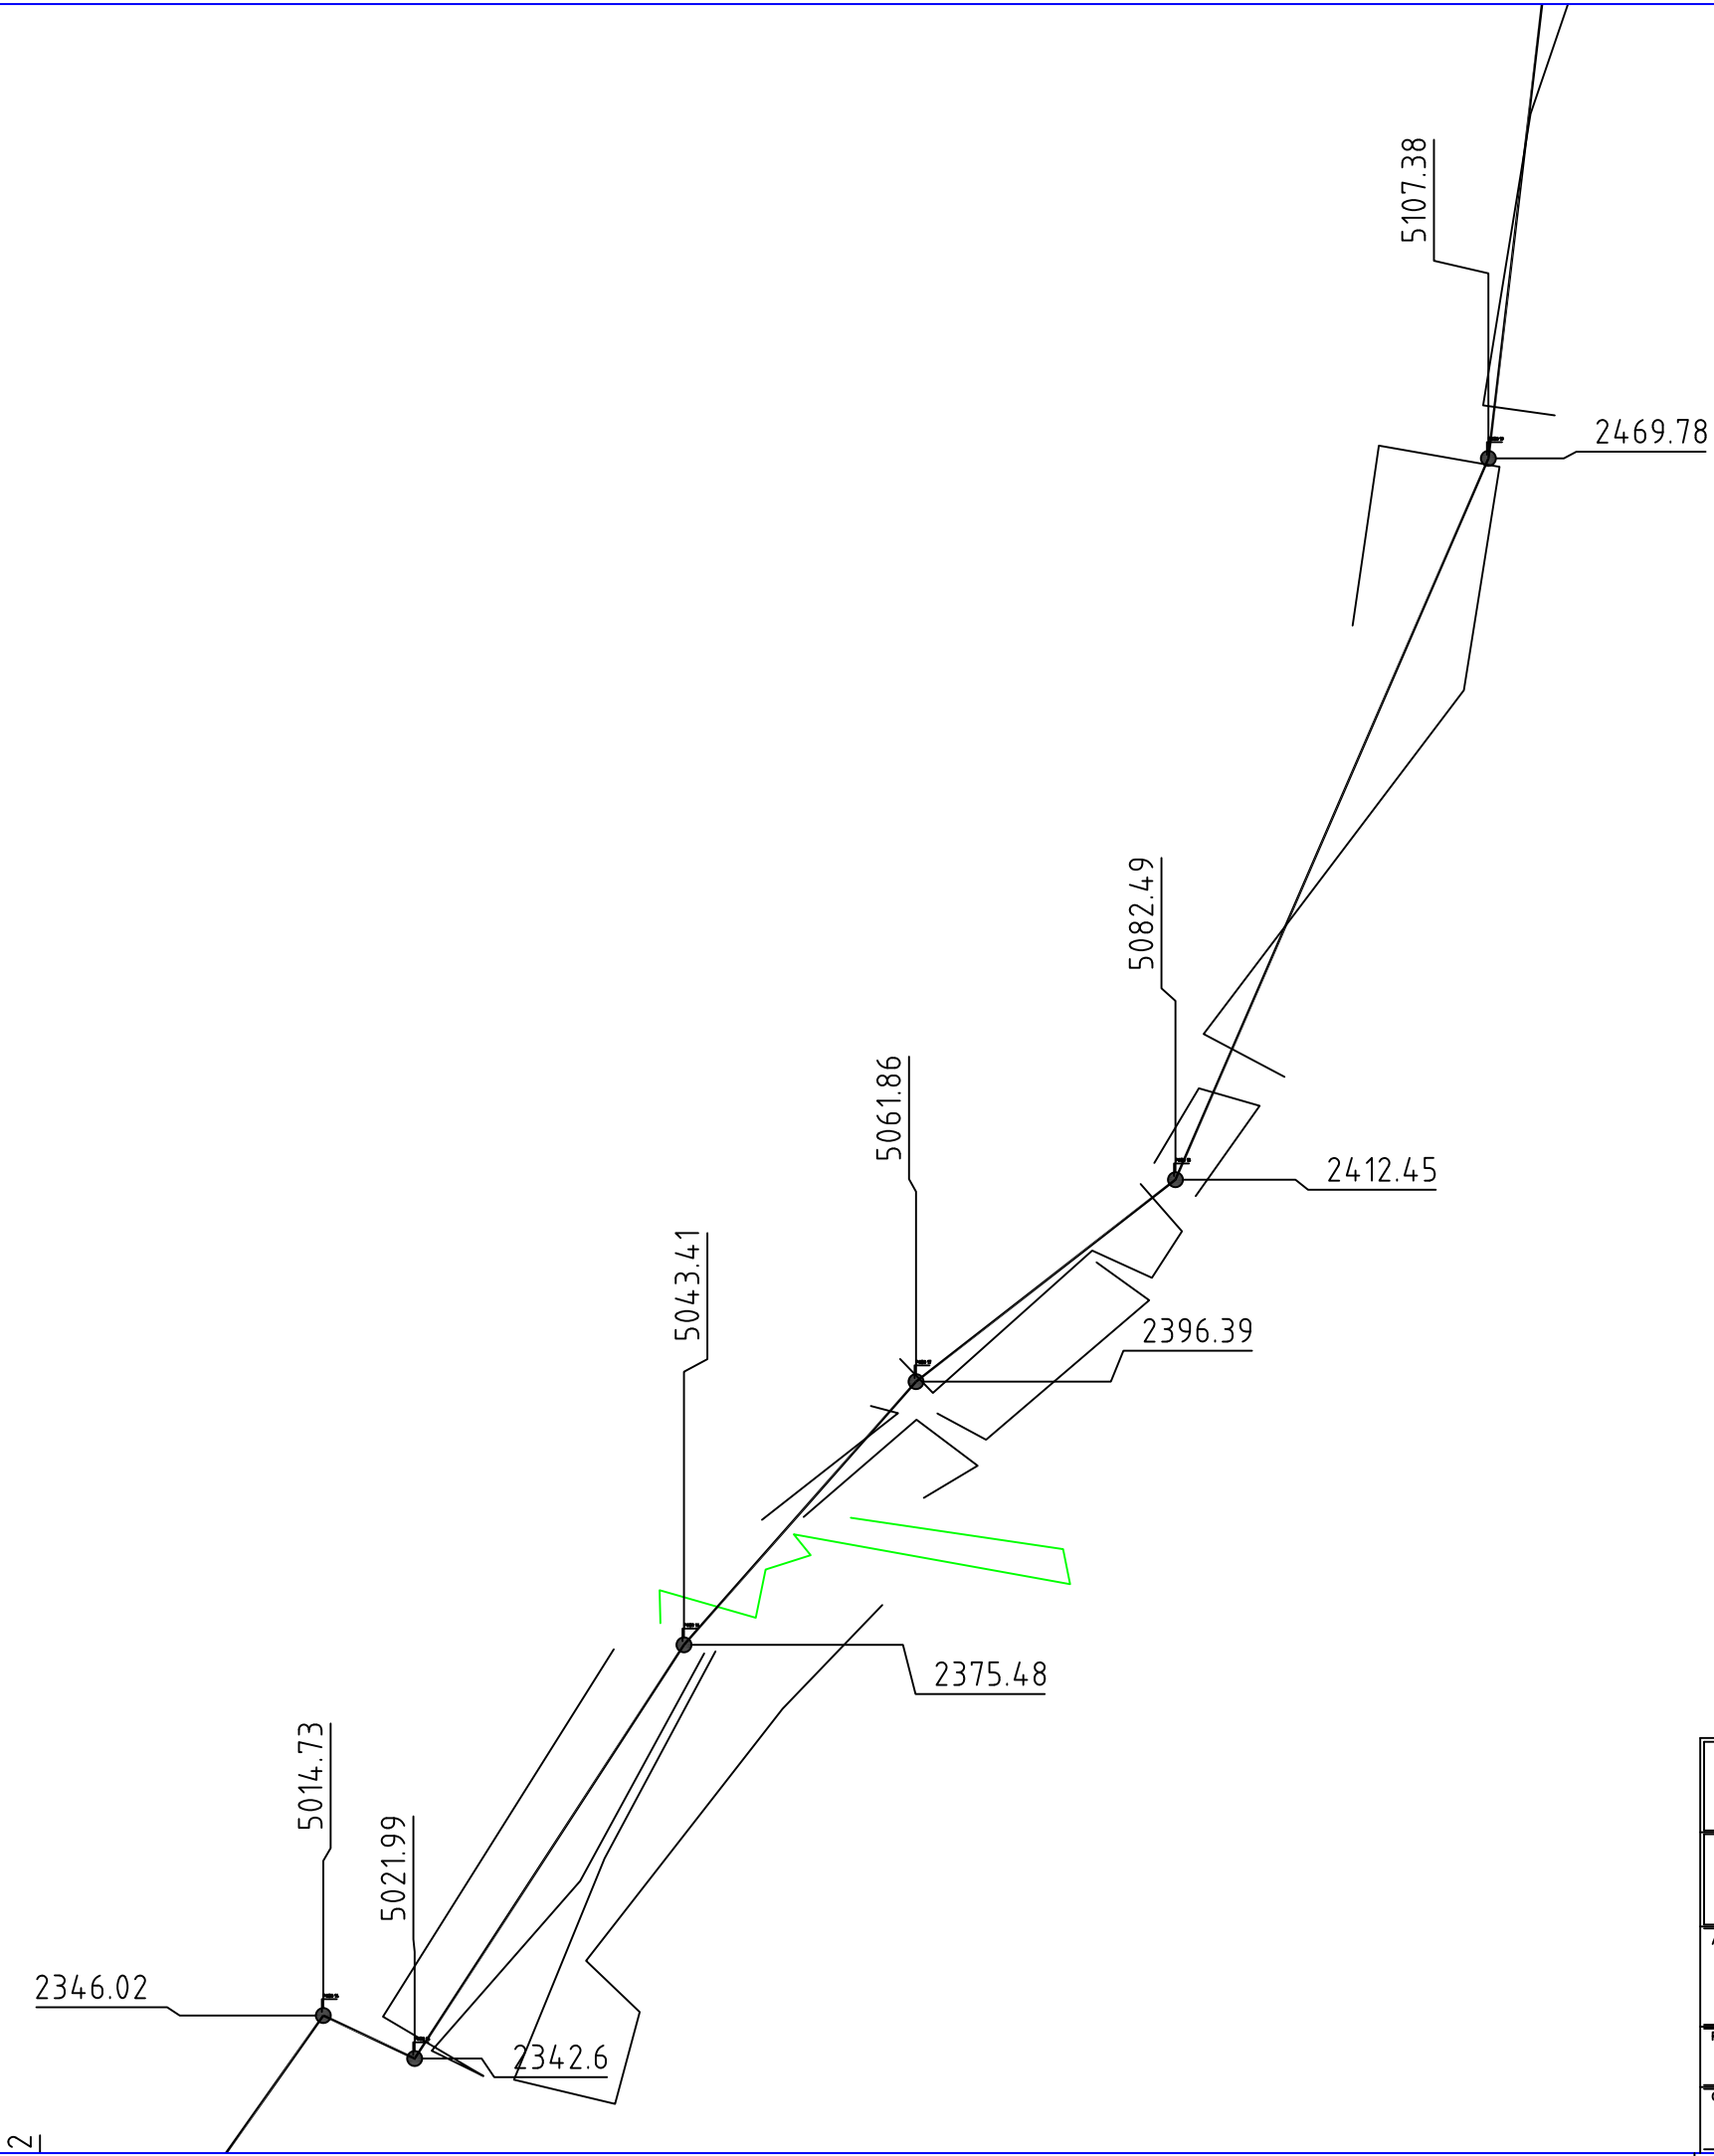
		CONSEJERIA DE OBRAS PUBLICAS	
			
ASISTENCIA TECNICA: PROYECTO MODIFICADO N° 1 DEL DE CONSTRUCCION DE LAS E.D.A.R. DE YESTE, MOLINICOS, LETUR, ELCHE DE LA SIERRA, SOCOVOS (EMBALSE DE FUENSANTA Y CENAJÓ) Y NERPIO E.D.A.R. YESTE			
PLANO: CONEXIONES EXTERNAS PLANTA CONJUNTO		ESCALA: 1 : 2000	N° DE PLANO: OC-08-1 HOJA 1 DE 1
ONDEO DEGREMONT	AZVI	ING° DIRECTOR DEL PROYECTO:	FECHA:
UTE ELCHE DE LA SIERRA	SANTIAGO MONTES ROMERO	DICIEMBRE 2004	SUSTITUYE OC-08 SUSTITUIDO POR: OC-08-1

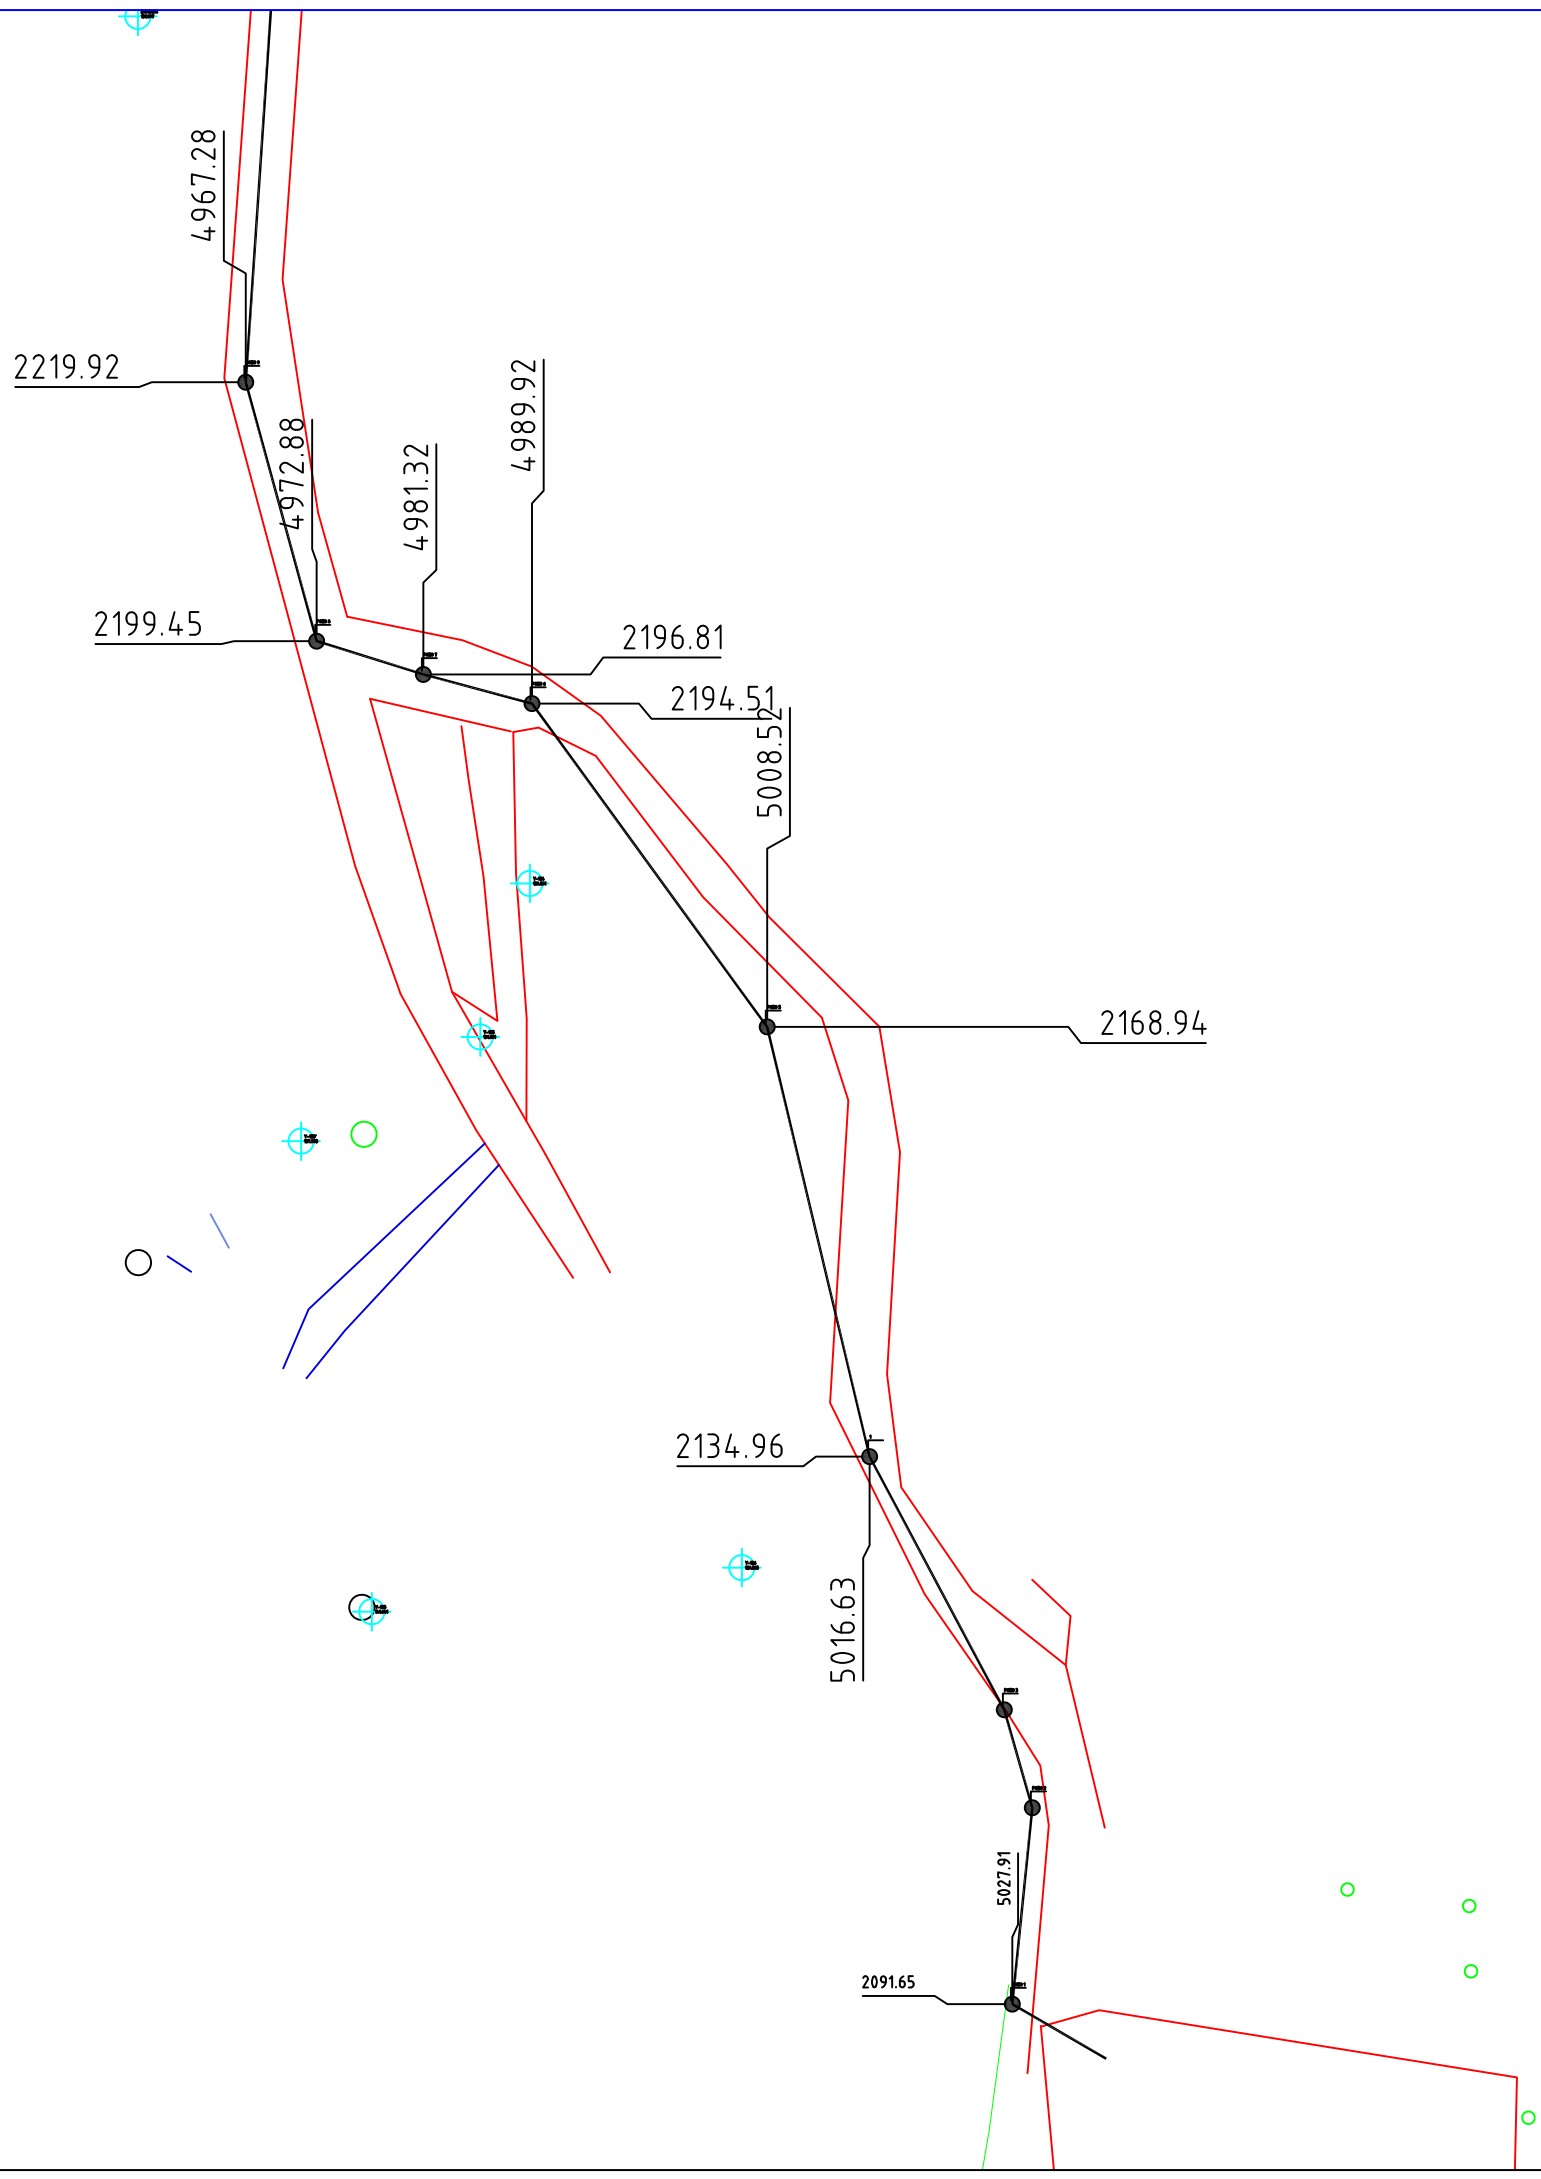

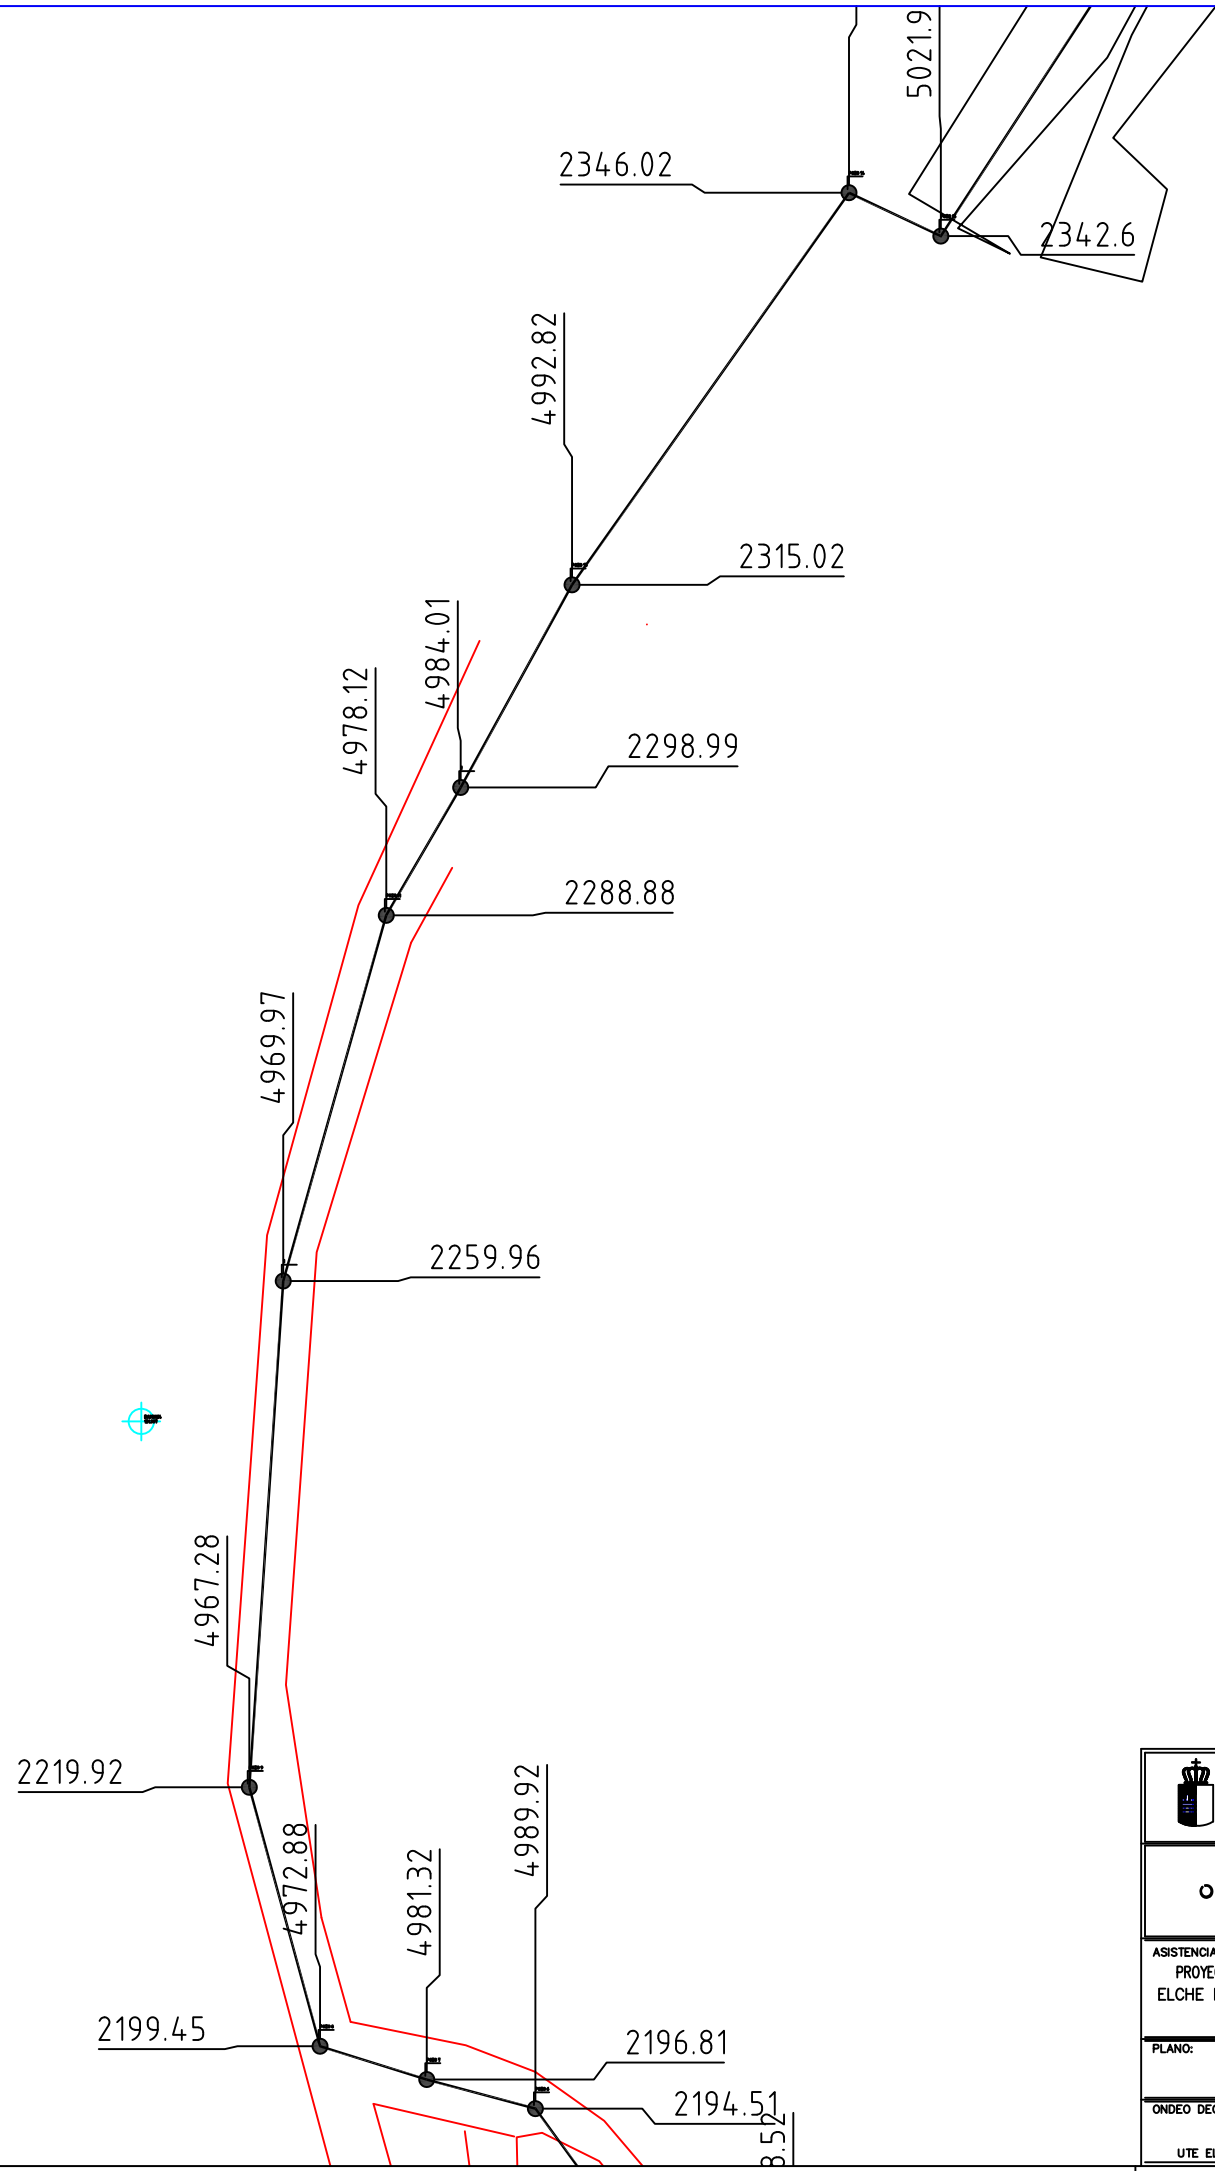


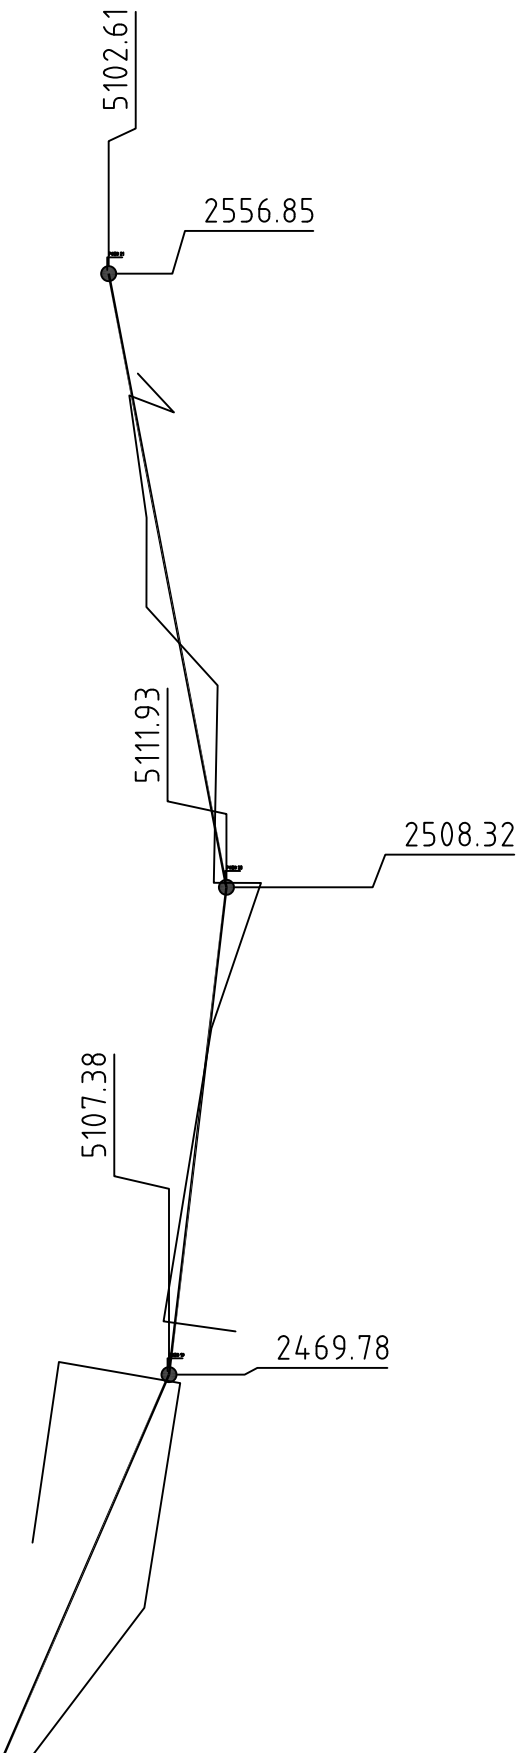
 JUNTA DE COMUNIDADES DE Castilla-La Mancha		CONSEJERIA DE OBRAS PUBLICAS	
 ONDEO Degremont		 azvi	
ASISTENCIA TECNICA: PROYECTO MODIFICADO N° 1 DEL DE CONSTRUCCION DE LAS E.D.A.R. DE YESTE, MOLINICOS, LETUR, ELCHE DE LA SIERRA, SOCOVOS (EMBALSE DE FUENSANTA Y CENAJO) Y NERPIO E.D.A.R. YESTE			
PLANO: CONEXIONES EXTERNAS COLECTORES DE ENTRADA. PLANTA		ESCALA: 1 : 600	N° DE PLANO: OC-11-1 HOJA 1 DE 5
ONDEO DEGREMONT	AZVI	ING° DIRECTOR DEL PROYECTO: SANTIAGO MONTES ROMERO	FECHA: DICIEMBRE 2004
UTE ELCHE DE LA SIERRA		SUSTITUYE OC-11 SUSTITUIDO POR: OC-11-1	




		JUNTA DE COMUNIDADES DE Castilla-La Mancha		CONSEJERIA DE OBRAS PUBLICAS	
					
ASISTENCIA TECNICA: PROYECTO MODIFICADO N° 1 DEL DE CONSTRUCCION DE LAS E.D.A.R. DE YESTE, MOLINICOS, LETUR, ELCHE DE LA SIERRA, SOCOVOS (EMBALSE DE FUENSANTA Y CENAJO) Y NERPIO E.D.A.R. YESTE					
PLANO: CONEXIONES EXTERNAS COLECTORES DE ENTRADA. PLANTA				ESCALA: 1 : 600	N° DE PLANO: OC-11-1 HOJA 2 DE 5
ONDEO DEGREMONT	AZVI	ING° DIRECTOR DEL PROYECTO:	FECHA:	SUSTITUYE	
UTE ELCHE DE LA SIERRA		SANTIAGO MONTES ROMERO	DICIEMBRE 2004	SUSTITUIDO POR: OC-11-1	



		JUNTA DE COMUNIDADES DE Castilla-La Mancha		CONSEJERIA DE OBRAS PUBLICAS	
					
ASISTENCIA TECNICA: PROYECTO MODIFICADO N° 1 DEL DE CONSTRUCCION DE LAS E.D.A.R. DE YESTE, MOLINICOS, LETUR, ELCHE DE LA SIERRA, SOCOVOS (EMBALSE DE FUENSANTA Y CENAJO) Y NERPIO E.D.A.R. YESTE					
PLANO: CONEXIONES EXTERNAS COLECTORES DE ENTRADA. PLANTA			ESCALA: 1 : 600		N° DE PLANO: OC-11-1 HOJA 3 DE 5
ONDEO DEGREMONT	AZVI	ING° DIRECTOR DEL PROYECTO:	FECHA:	SUSTITUYE	
UTE ELCHE DE LA SIERRA		SANTIAGO MONTES ROMERO	DICIEMBRE 2004	OC-11 SUSTITUIDO POR: OC-11-1	



		JUNTA DE COMUNIDADES DE Castilla-La Mancha		CONSEJERIA DE OBRAS PUBLICAS	
					
ASISTENCIA TECNICA: PROYECTO MODIFICADO Nº 1 DEL DE CONSTRUCCION DE LAS E.D.A.R. DE YESTE, MOLINICOS, LETUR, ELCHE DE LA SIERRA, SOCOVOS (EMBALSE DE FUENSANTA Y CENAJO) Y NERPIO E.D.A.R. YESTE					
PLANO: CONEXIONES EXTERNAS COLECTORES DE ENTRADA. PLANTA				ESCALA: 1 : 600	Nº DE PLANO: OC-11-1 HOJA 4 DE 5
ONDEO DEGREMONT	AZVI	INGº DIRECTOR DEL PROYECTO:	FECHA:	SUSTITUYE	
UTE ELCHE DE LA SIERRA		SANTIAGO MONTES ROMERO	DICIEMBRE 2004	SUSTITUIDO POR: OC-11-1	