

Espesador de Gravedad

D = 3,5 m
L = 3,35m

Bombeo de Fangos Espesados


(1+1R) Ud. Bomba de Tornillo Helicoidal
Qud. = 1 m³/h.
P = 10 m.c.a.


Deshidratación

1 Ud. de Decantador Centrífugo
Qud. = 2 m³/h.
Qmud = 32,8 Kg/h.

Almacenamientos de Fangos Deshidratados

1 Ud. Remolque
V = 6 m³.

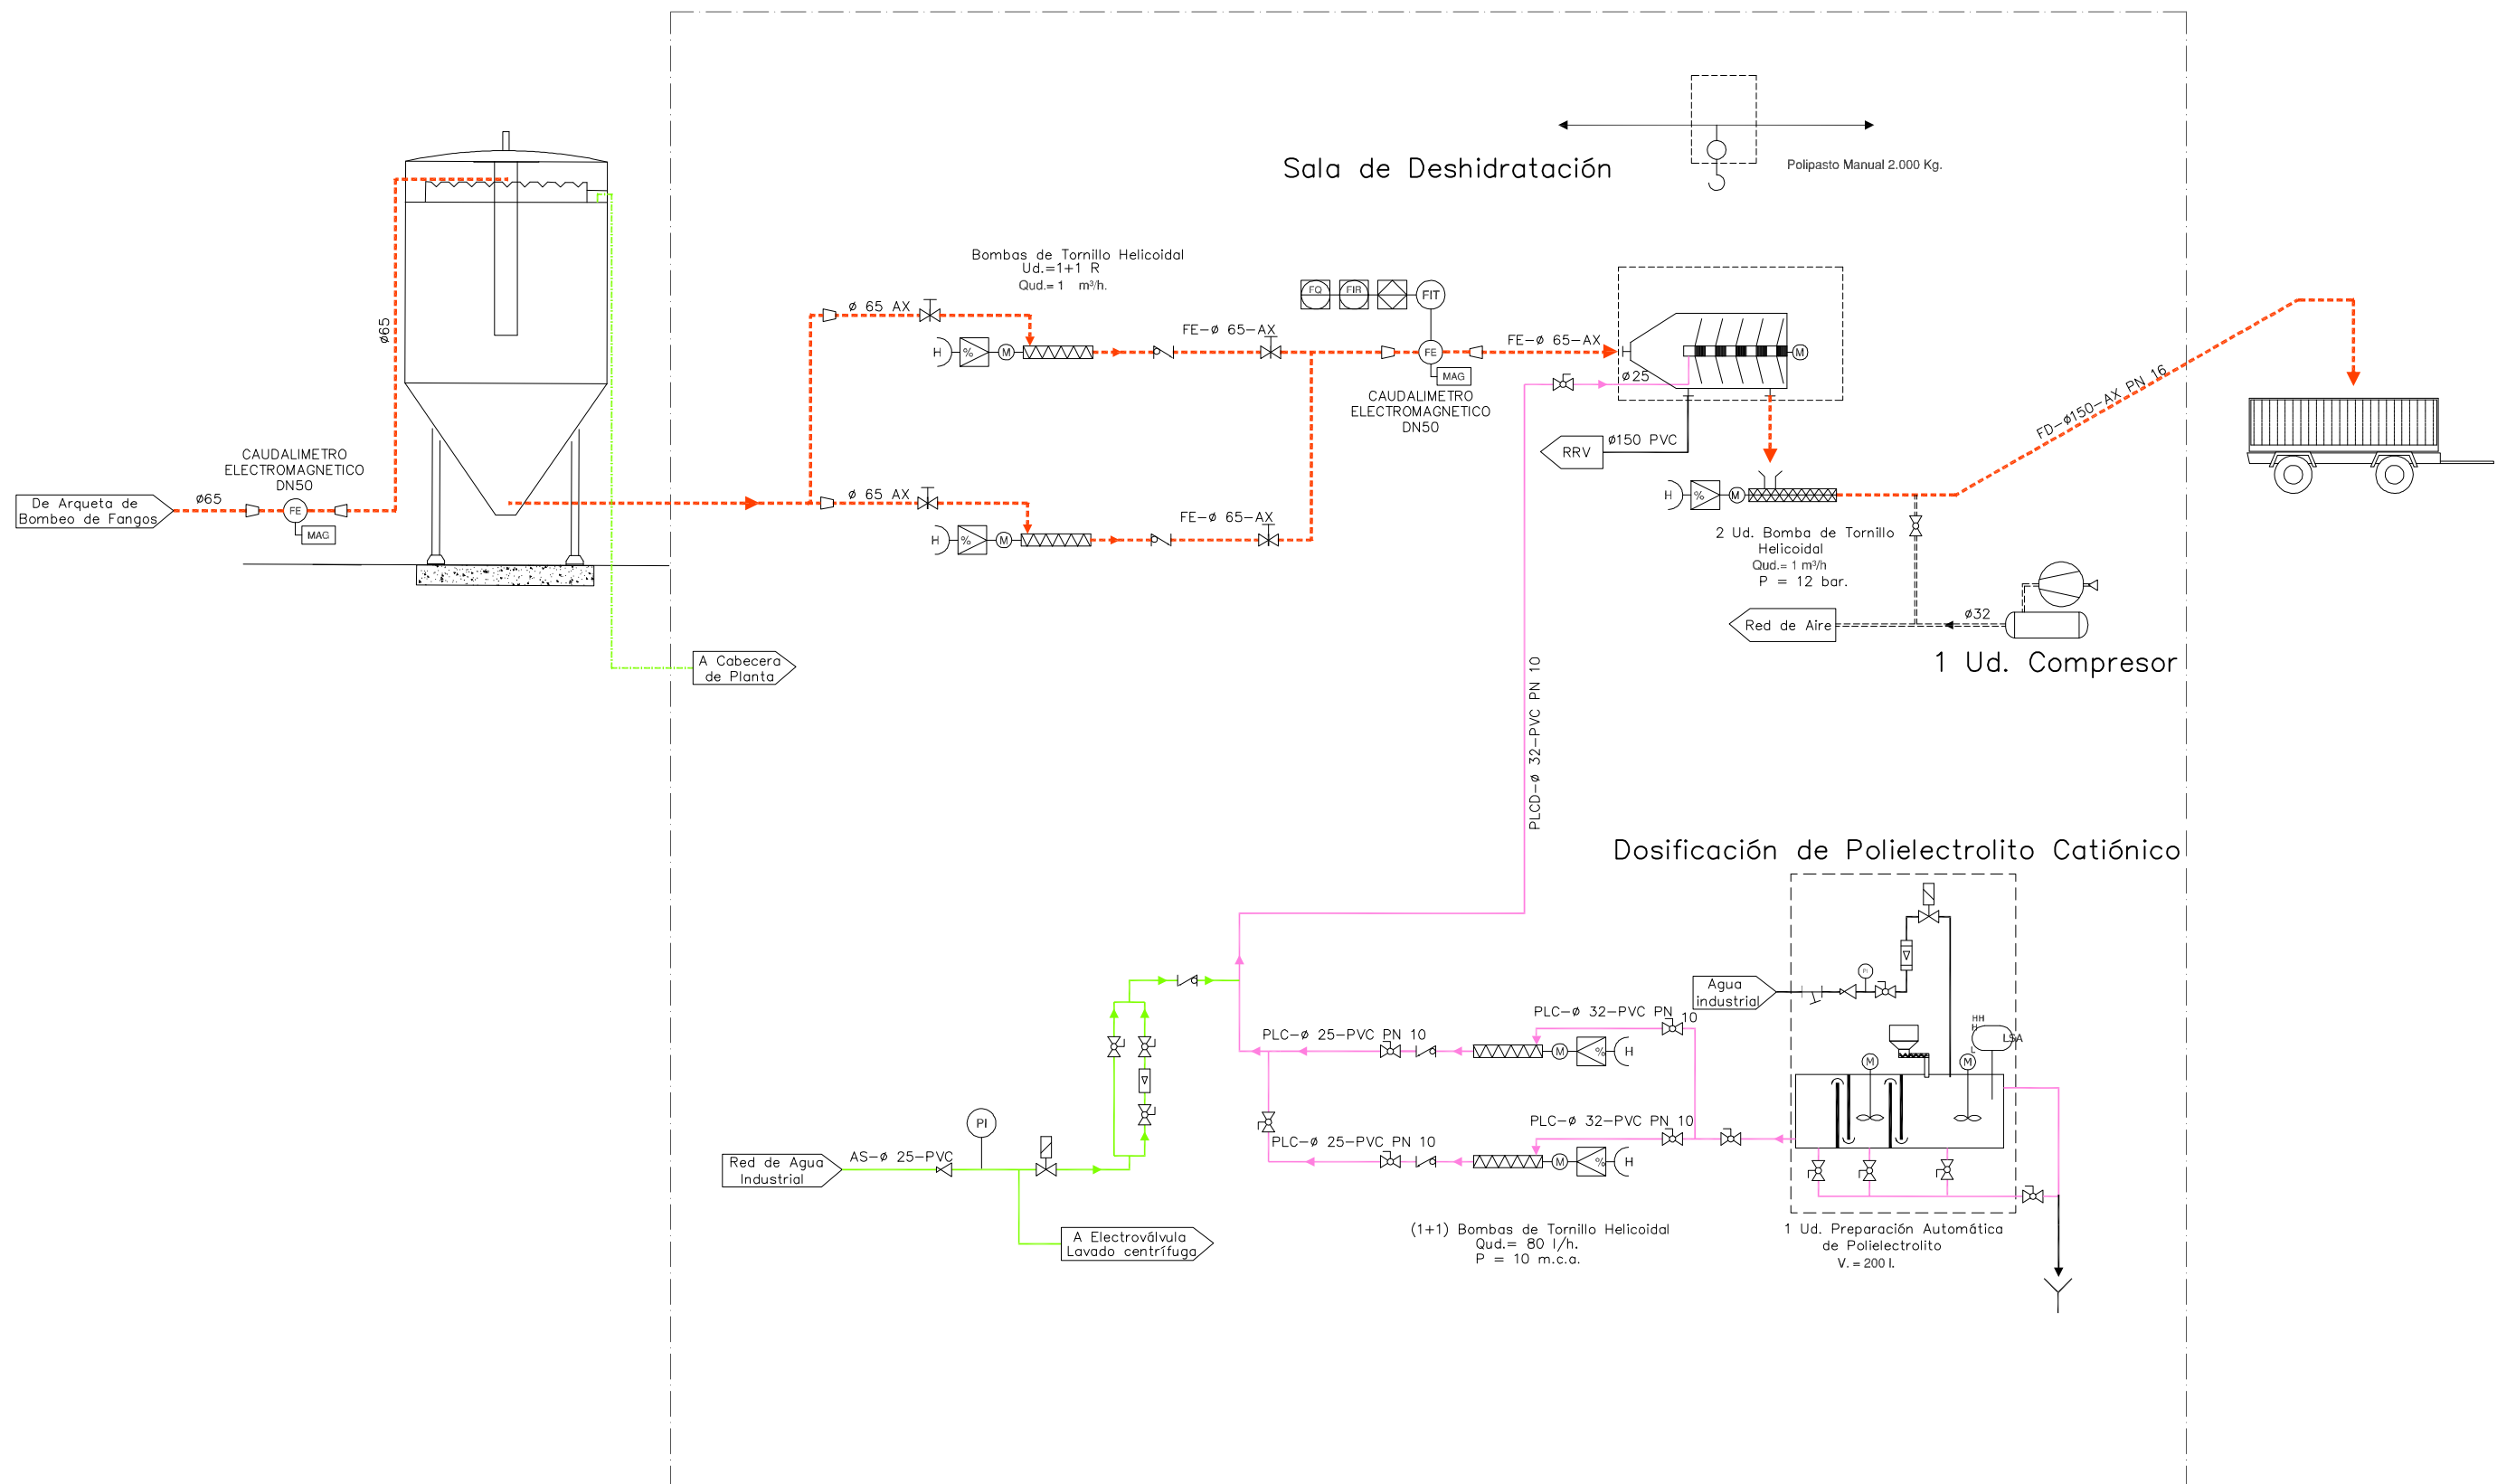

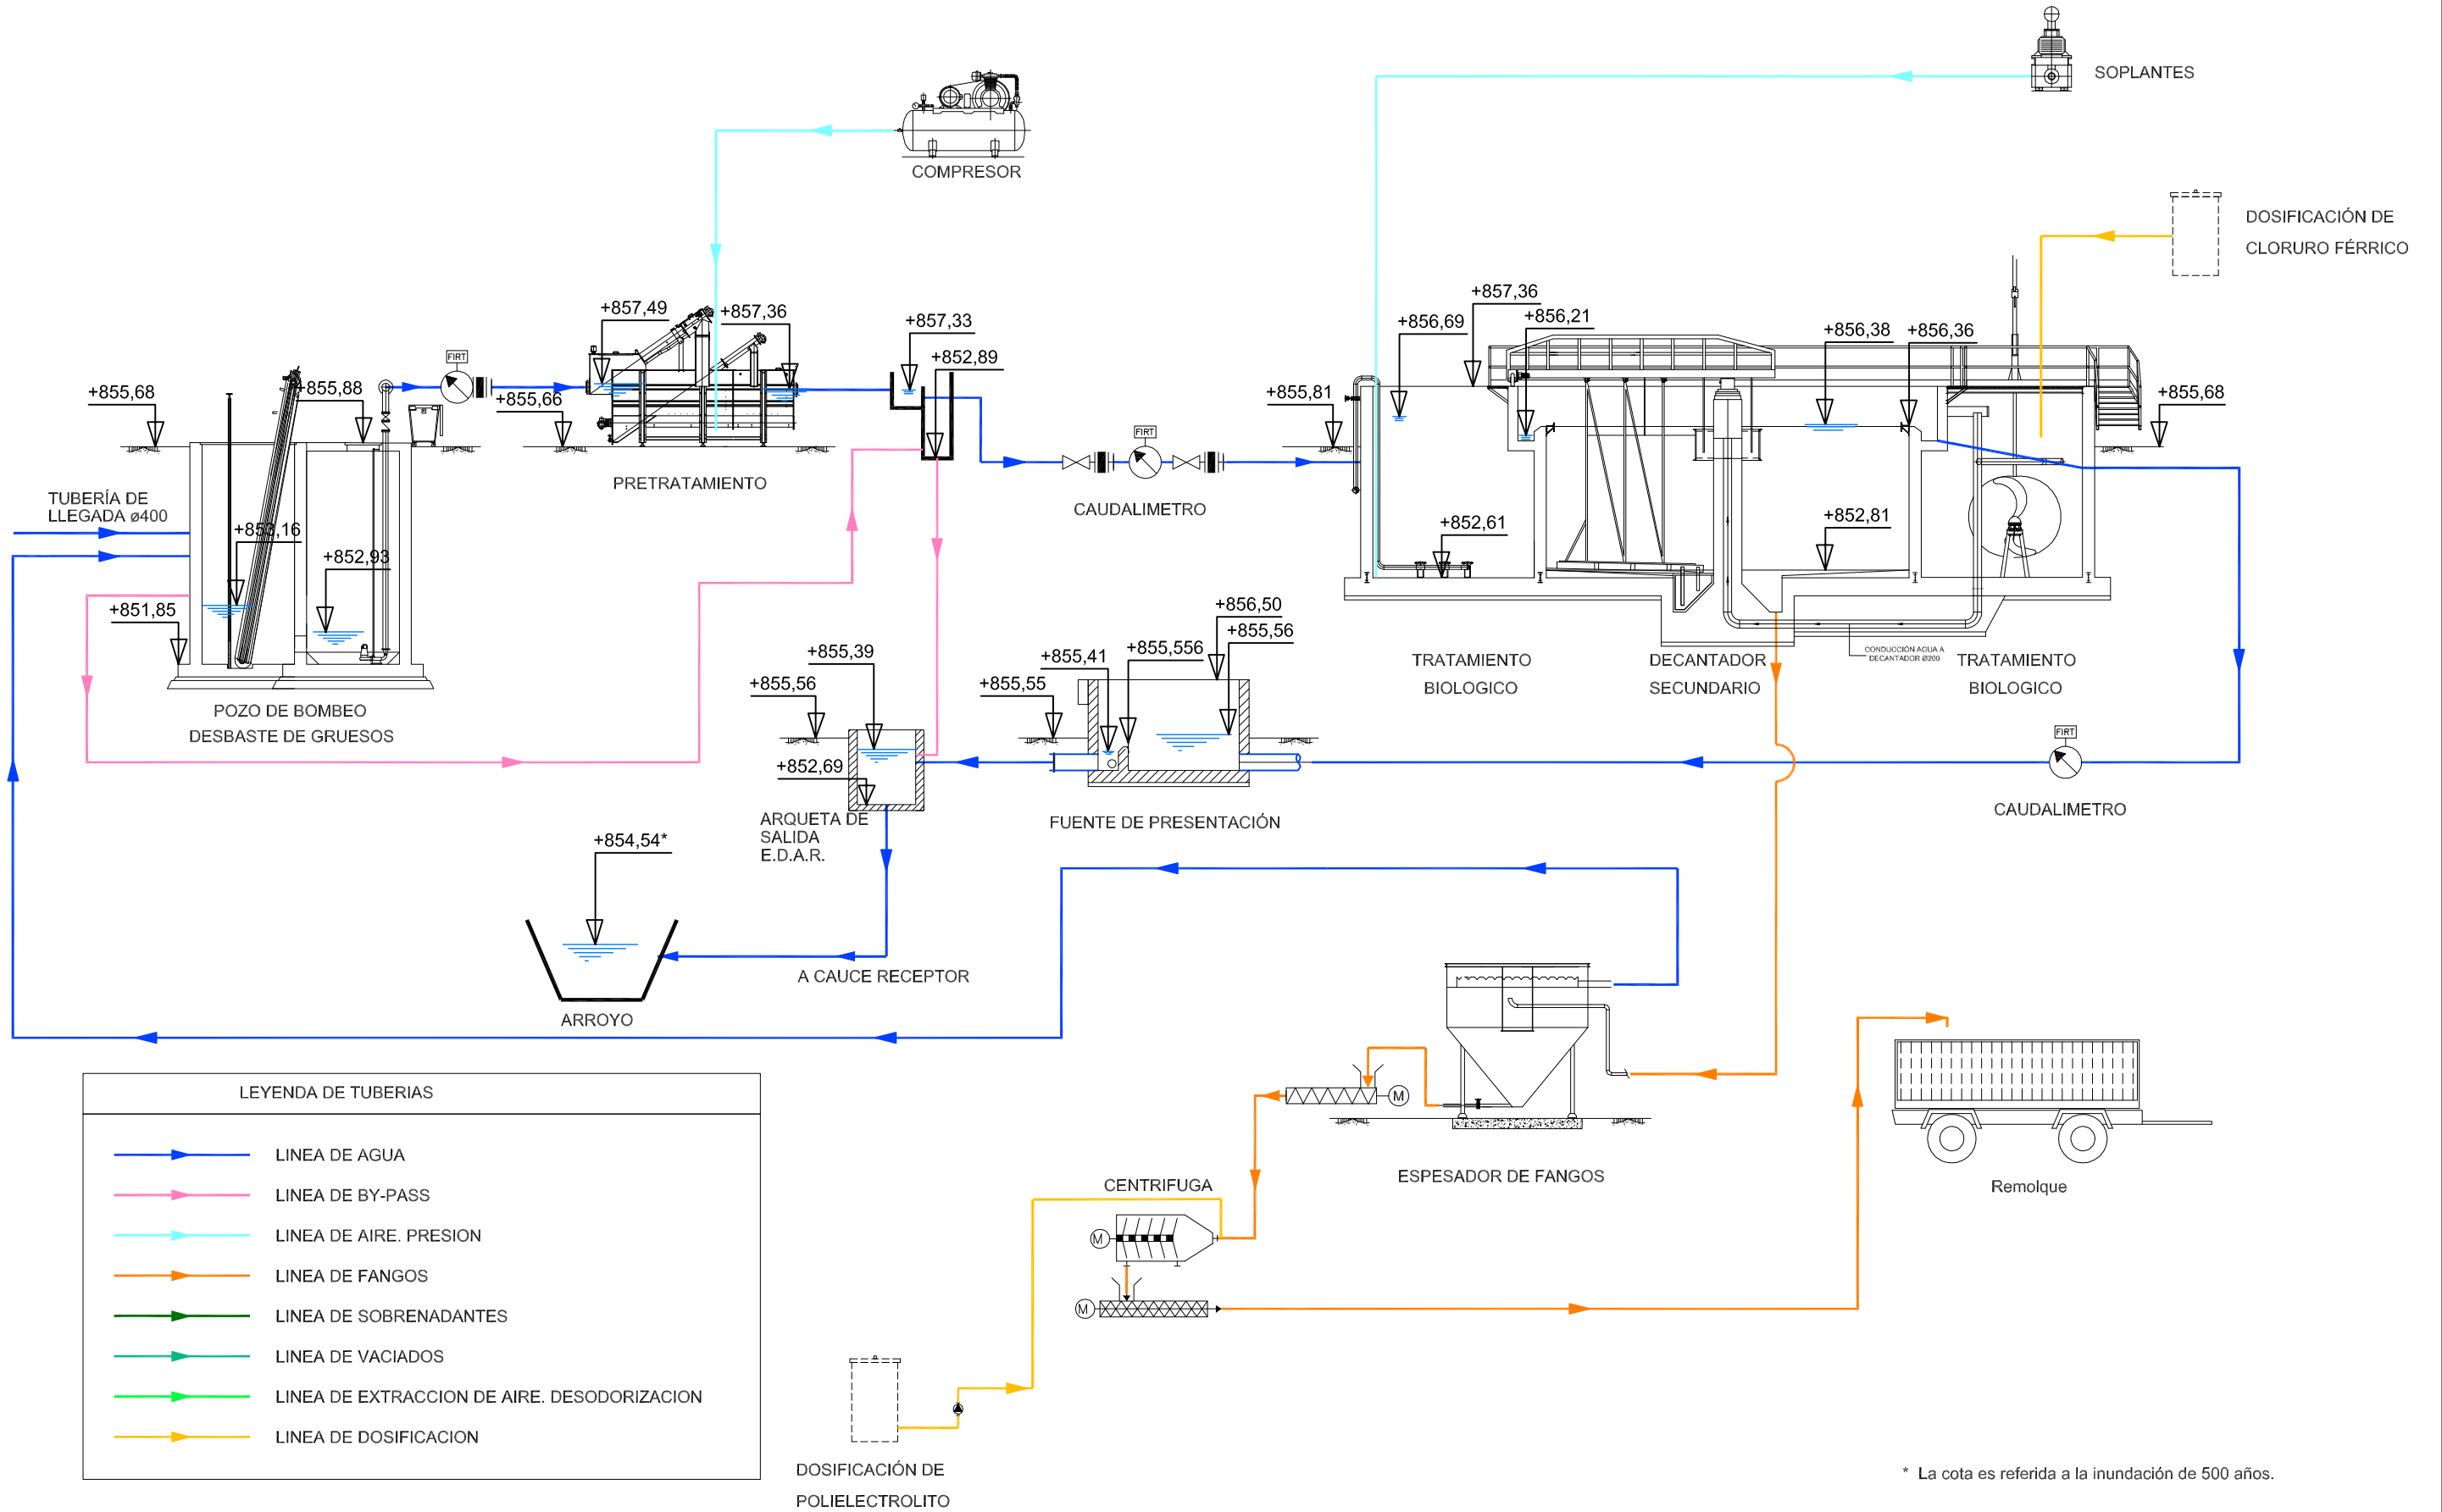

* La cota es referida a la inundación de 500 años.