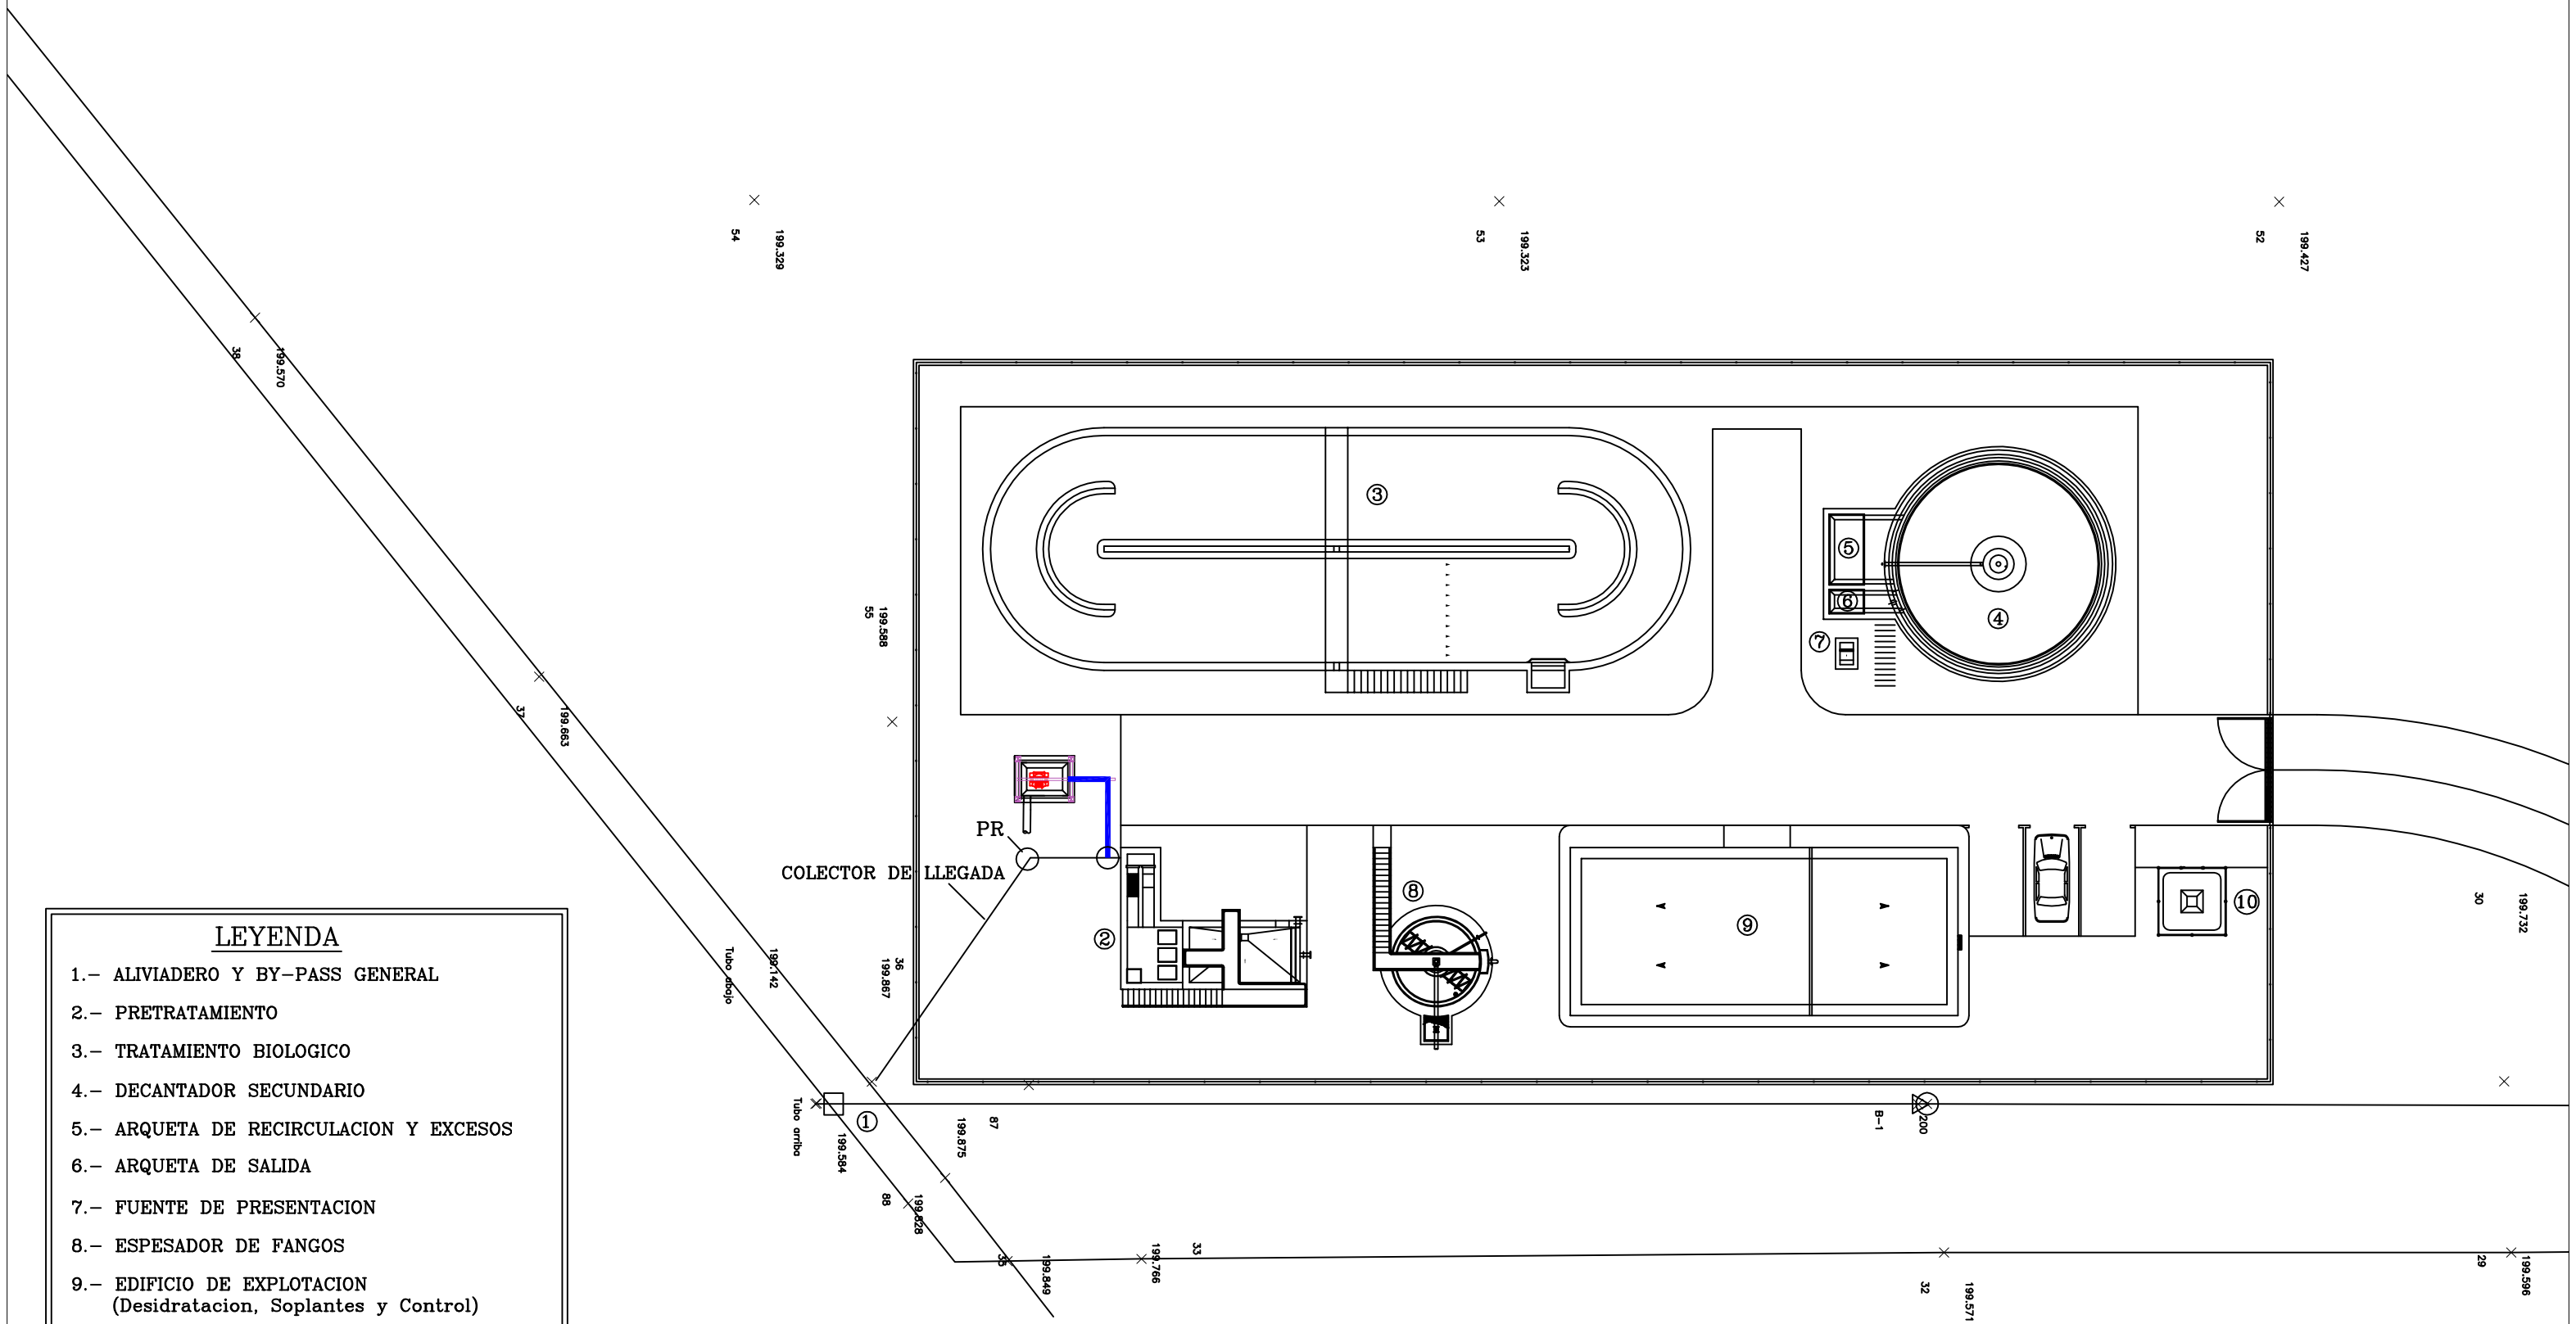

LEYENDA

1.– ALIVIADERO Y BY-PASS GENERAL
2.– PRETRATAMIENTO
3.– TRATAMIENTO BIOLOGICO
4.– DECANTADOR SECUNDARIO
5.– ARQUETA DE RECIRCULACION Y EXCESOS
6.– ARQUETA DE SALIDA
7.– FUENTE DE PRESENTACION
8.– ESPESADOR DE FANGOS
9.– EDIFICIO DE EXPLOTACION
(Desidratacion, Soplantes y Control)
10.– CENTRO DE TRANSFORMACION (Intemperie)