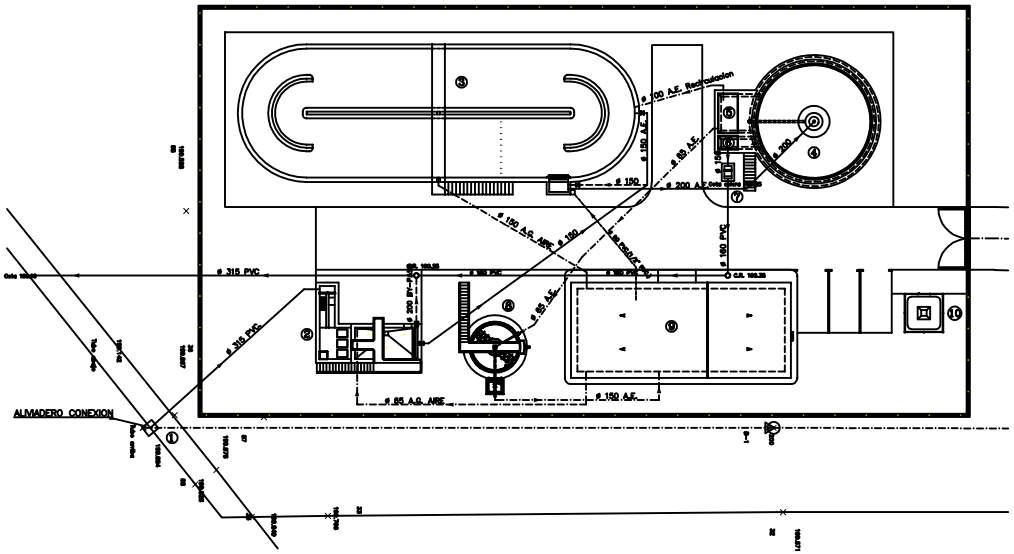

LEYENDA DE TUBERIAS

- LINEA DE AGUA
- LINEA DE FANGOS
- LINEA DE BY-PASS
- LINEA DE AIRE
- LINEA DE DOSIFICACION
- POZO DE REGISTRO

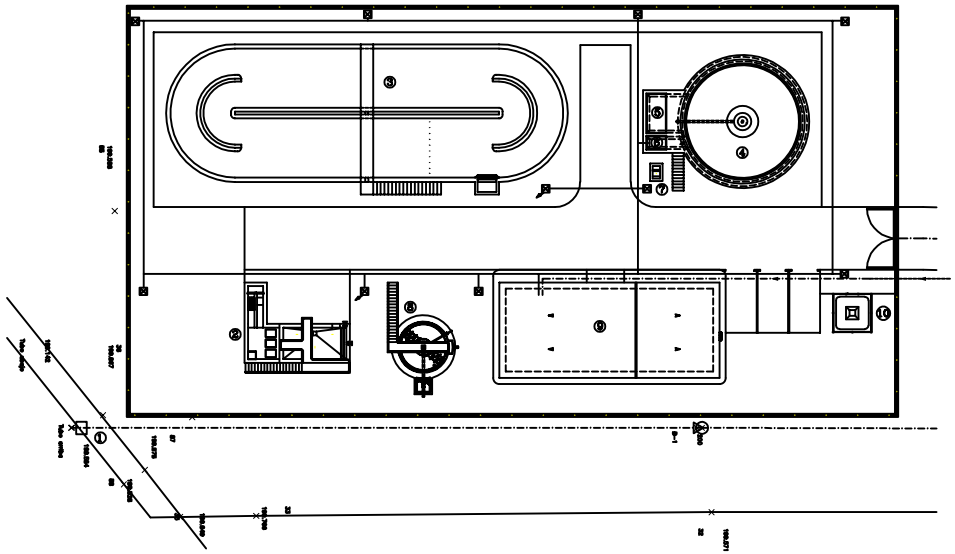

LEYENDA DE HIDRANTES

- ACOMETIDA AGUA POTABLE ø 76 mm. PE. PN-6 Atm.
- RED DE AGUA INDUSTRIAL ø 90 mm. PE. PN-6 Atm.
- ACOMETIDA AGUA POTABLE ø 63 mm. PE. PN-6 Atm.
- BOCA DE RIEGO (Hidrante)
- TOMA DE LIMPIEZA

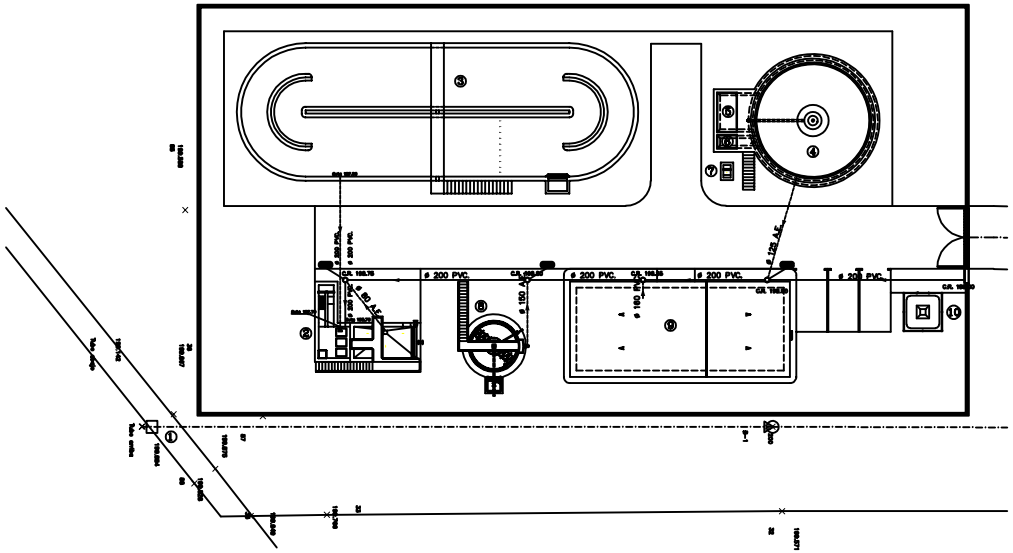

LEYENDA DE PLUVIALES

- LINEA DE SANEAMIENTO
- LINEA DE ESCURRIDOS, SOBREANCHURAS Y VACIADOS
- POZO DE REGISTRO
- ø 160 PVC. SUMIDERO DE CALZADA (Imbornal)

LEYENDA

1.- ALIVIADERO Y BY-PASS GENERAL
2.- PRETRATAMIENTO
3.- TRATAMIENTO BIOLOGICO
4.- DECANTADOR SECUNDARIO
5.- ARQUETA DE RECIRCULACION Y EXCESOS
6.- ARQUETA DE SALIDA
7.- FUENTE DE PRESENTACION
8.- ESPESADOR DE FANGOS
9.- EDIFICIO DE EXPLOTACION (Desidratacion, Soplantes y Control)
10.- CENTRO DE TRANSFORMACION (Intemperie)

Junta de Comunidades de Castilla La Mancha
Consejería de Ordenación del Territorio y Vivienda

CONSTRUCCIONES Sarrión

CERTIFICACIÓN FINAL DE LAS OBRAS DEL PROYECTO MODIFICADO Nº 2 DE CONSTRUCCIÓN, EXPLOTACIÓN Y MANTENIMIENTO DE LAS MISMAS DE LAS E.D.A.R.S DE MOTA DEL CUERVO, SANTA MARÍA DE LOS LLANOS, BELMONTE Y VILLAESCUSA DE HARO (CUENCA). Expte.: HD-CU-98-342M

E.D.A.R. DE BELMONTE

AUTOR DEL PROYECTO
DIRECTOR DE LAS OBRAS
Fdo. D. JOSE MARÍA BALLESTEROS TALAVERA

TITULO DEL PLANO:
PLANTA DE INSTALACIONES

CONFORME EL CONTRATISTA
Fdo. D. JOSE FILIÚ RODRIGUEZ

FECHA :
ESCALA: 1:400
PLANO Nº 7