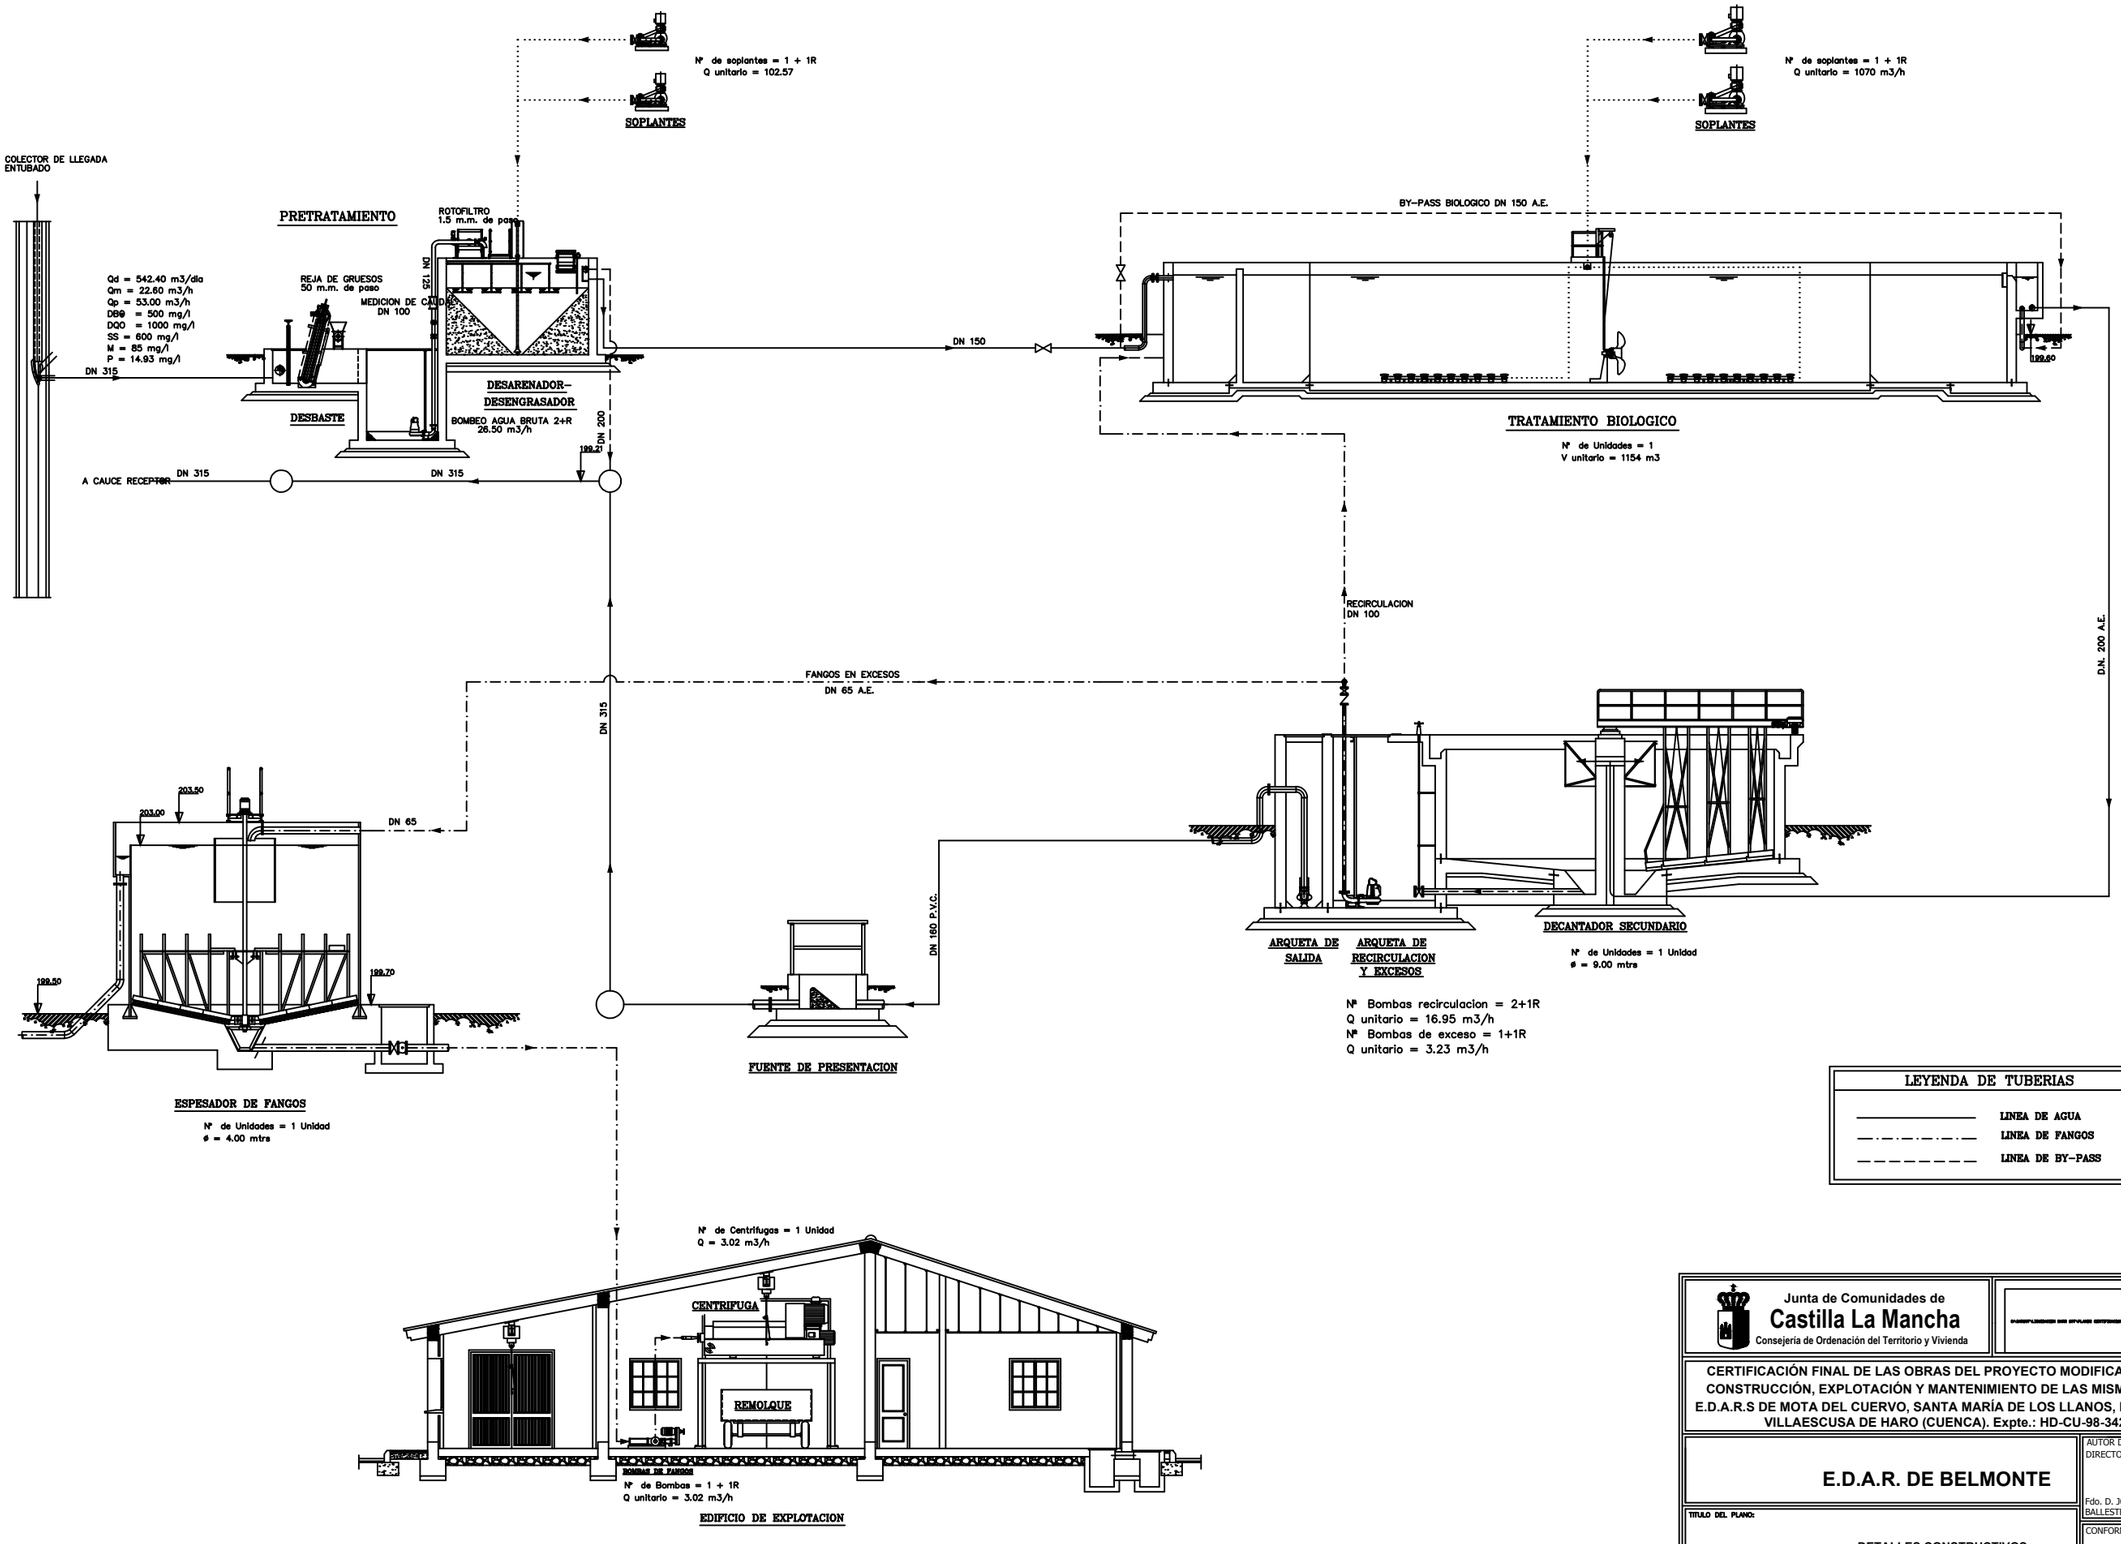

LEYENDA DE TUBERIAS

- LINEA DE AGUA
- LINEA DE FANGOS
- LINEA DE BY-PASS

Junta de Comunidades de Castilla La Mancha
Consejería de Ordenación del Territorio y Vivienda

CERTIFICACIÓN FINAL DE LAS OBRAS DEL PROYECTO MODIFICADO Nº 2 DE CONSTRUCCIÓN, EXPLOTACIÓN Y MANTENIMIENTO DE LAS MISMAS DE LAS E.D.A.R.S DE MOTA DEL CUERVO, SANTA MARÍA DE LOS LLANOS, BELMONTE Y VILLAESCUSA DE HARO (CUENCA). Expte.: HD-CU-98-342M

E.D.A.R. DE BELMONTE

AUTOR DEL PROYECTO
DIRECTOR DE LAS OBRAS

Fdo. D. JOSE MARÍA BALLESTEROS TALAVERA

TITULO DEL PLANO:

DETALLES CONSTRUCTIVOS

CONFORME EL CONTRATISTA

FECHA :

ESCALA: S/E

PLANO Nº 9

Fdo. D. JOSE FILIÚ RODRIGUEZ