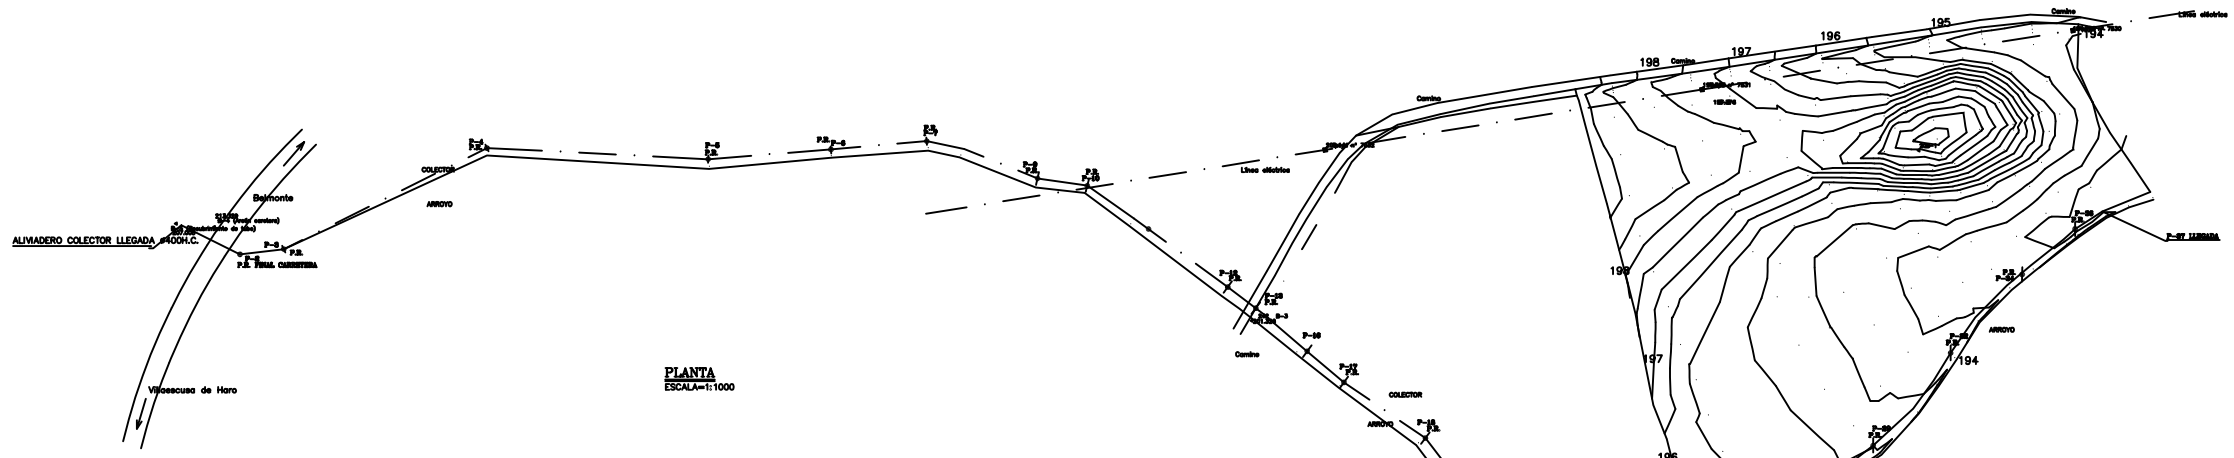

PLANTA

ESCALA=1:1000

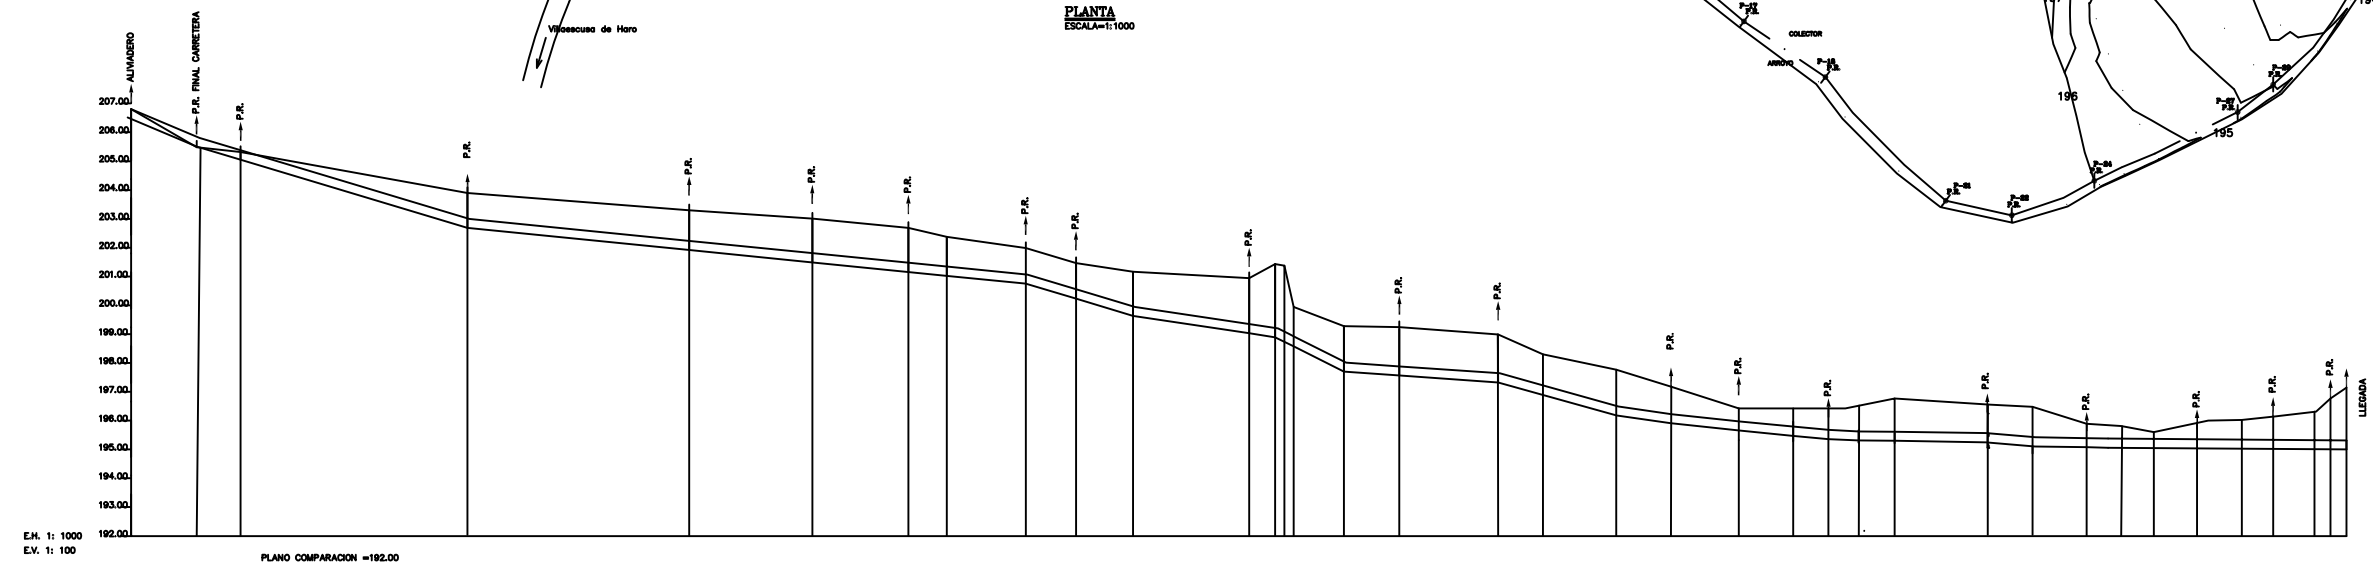

COTA ROJA TERRAPLEN	
COTA ROJA DESMONTE	
COTA RASANTE	
COTA TERRENO	
DISTANCIA AL ORIGEN	
DISTANCIA PARCIAL	
PERFILES	

Junta de Comunidades de
Castilla La Mancha
Consejería de Ordenación del Territorio y Vivienda

CERTIFICACIÓN FINAL DE LAS OBRAS DEL PROYECTO MODIFICADO N
CONSTRUCCIÓN, EXPLOTACIÓN Y MANTENIMIENTO DE LAS MISMAS D
E.D.A.R.S DE MOTA DEL CUERVO, SANTA MARÍA DE LOS LLANOS, BELM
VILLAESCUSA DE HARO (CUENCA)

E.D.A.R. DE VILLAESCUSA DE HARO

TITULO DEL PLANO: **PLANTA Y PERFIL LONGITUDINAL. COLECTOR**

FECHA :

ESCALA: E:H: 1:2000 E:V: 1:200

PLANO Nº C1

AUTOR DEL PRO
DIRECTOR DE L

Fdo. D. JOSE MA
BALLESTEROS T

CONFORME EL C

Fdo. D. JOSE FIL
RODRIGUEZ