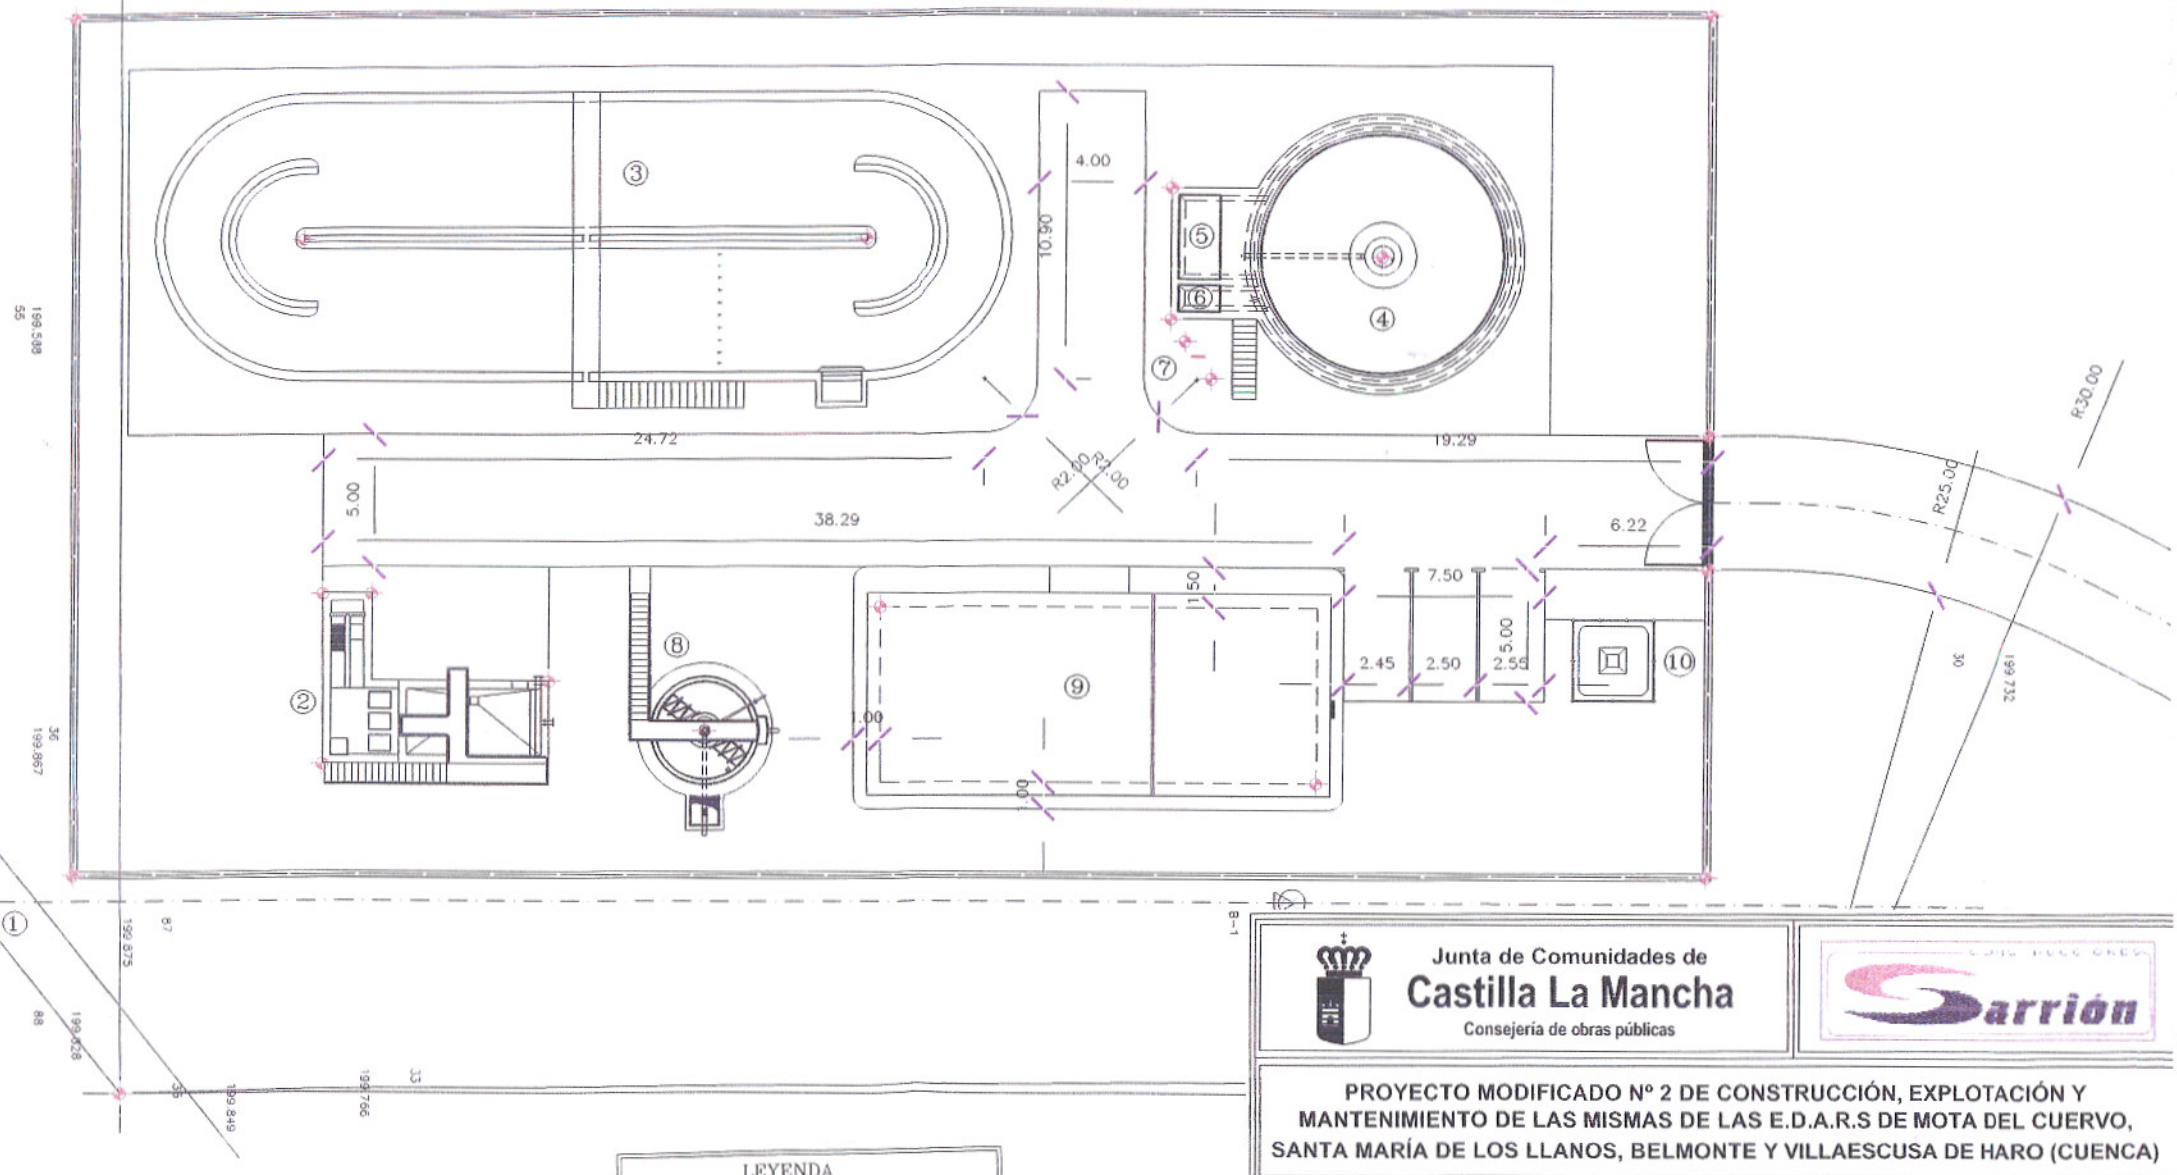

LEYENDA

1.- ALIVIADERO Y BY-PASS GENERAL
2.- PRETRATAMIENTO
3.- TRATAMIENTO BIOLOGICO
4.- DECANTADOR SECUNDARIO
5.- ARQUETA DE RECIRCULACION Y EXCESOS
6.- ARQUETA DE SALIDA
7.- FUENTE DE PRESENTACION
8.- ESPESADOR DE FANGOS
9.- EDIFICIO DE EXPLOTACION (Desidratacion. Soplantes y Control)
10.- CENTRO DE TRANSFORMACION (Intemperie)

Junta de Comunidades de
Castilla La Mancha
Consejería de obras públicas

Sarrión

PROYECTO MODIFICADO Nº 2 DE CONSTRUCCIÓN, EXPLOTACIÓN Y MANTENIMIENTO DE LAS MISMAS DE LAS E.D.A.R.S DE MOTA DEL CUERVO, SANTA MARÍA DE LOS LLANOS, BELMONTE Y VILLAESCUSA DE HARO (CUENCA)

E.D.A.R. DE BELMONTE

TITULO DEL PLANO:

PLANTA DE REPLANTEO.

EL INGENIERO AUTOR DEL PROYECTO

Fdo. D. JOSÉ FRAU RODRIGUEZ
C.C.P. COLEGIADO Nº 19762

EL INGENIERO DIRECTOR DE LAS OBRAS

Fdo. D. JOSE MARIA BALLESTEROS TALAVERA
JEFE DE LA SECCION DE OBRAS HIDRAULICAS

CONFORME EL CONTRATISTA
CONSTRUCCIONES SARRION S.A.

FECHA	ESCALA	PLANO Nº
JUNIO 2006	1/200	5