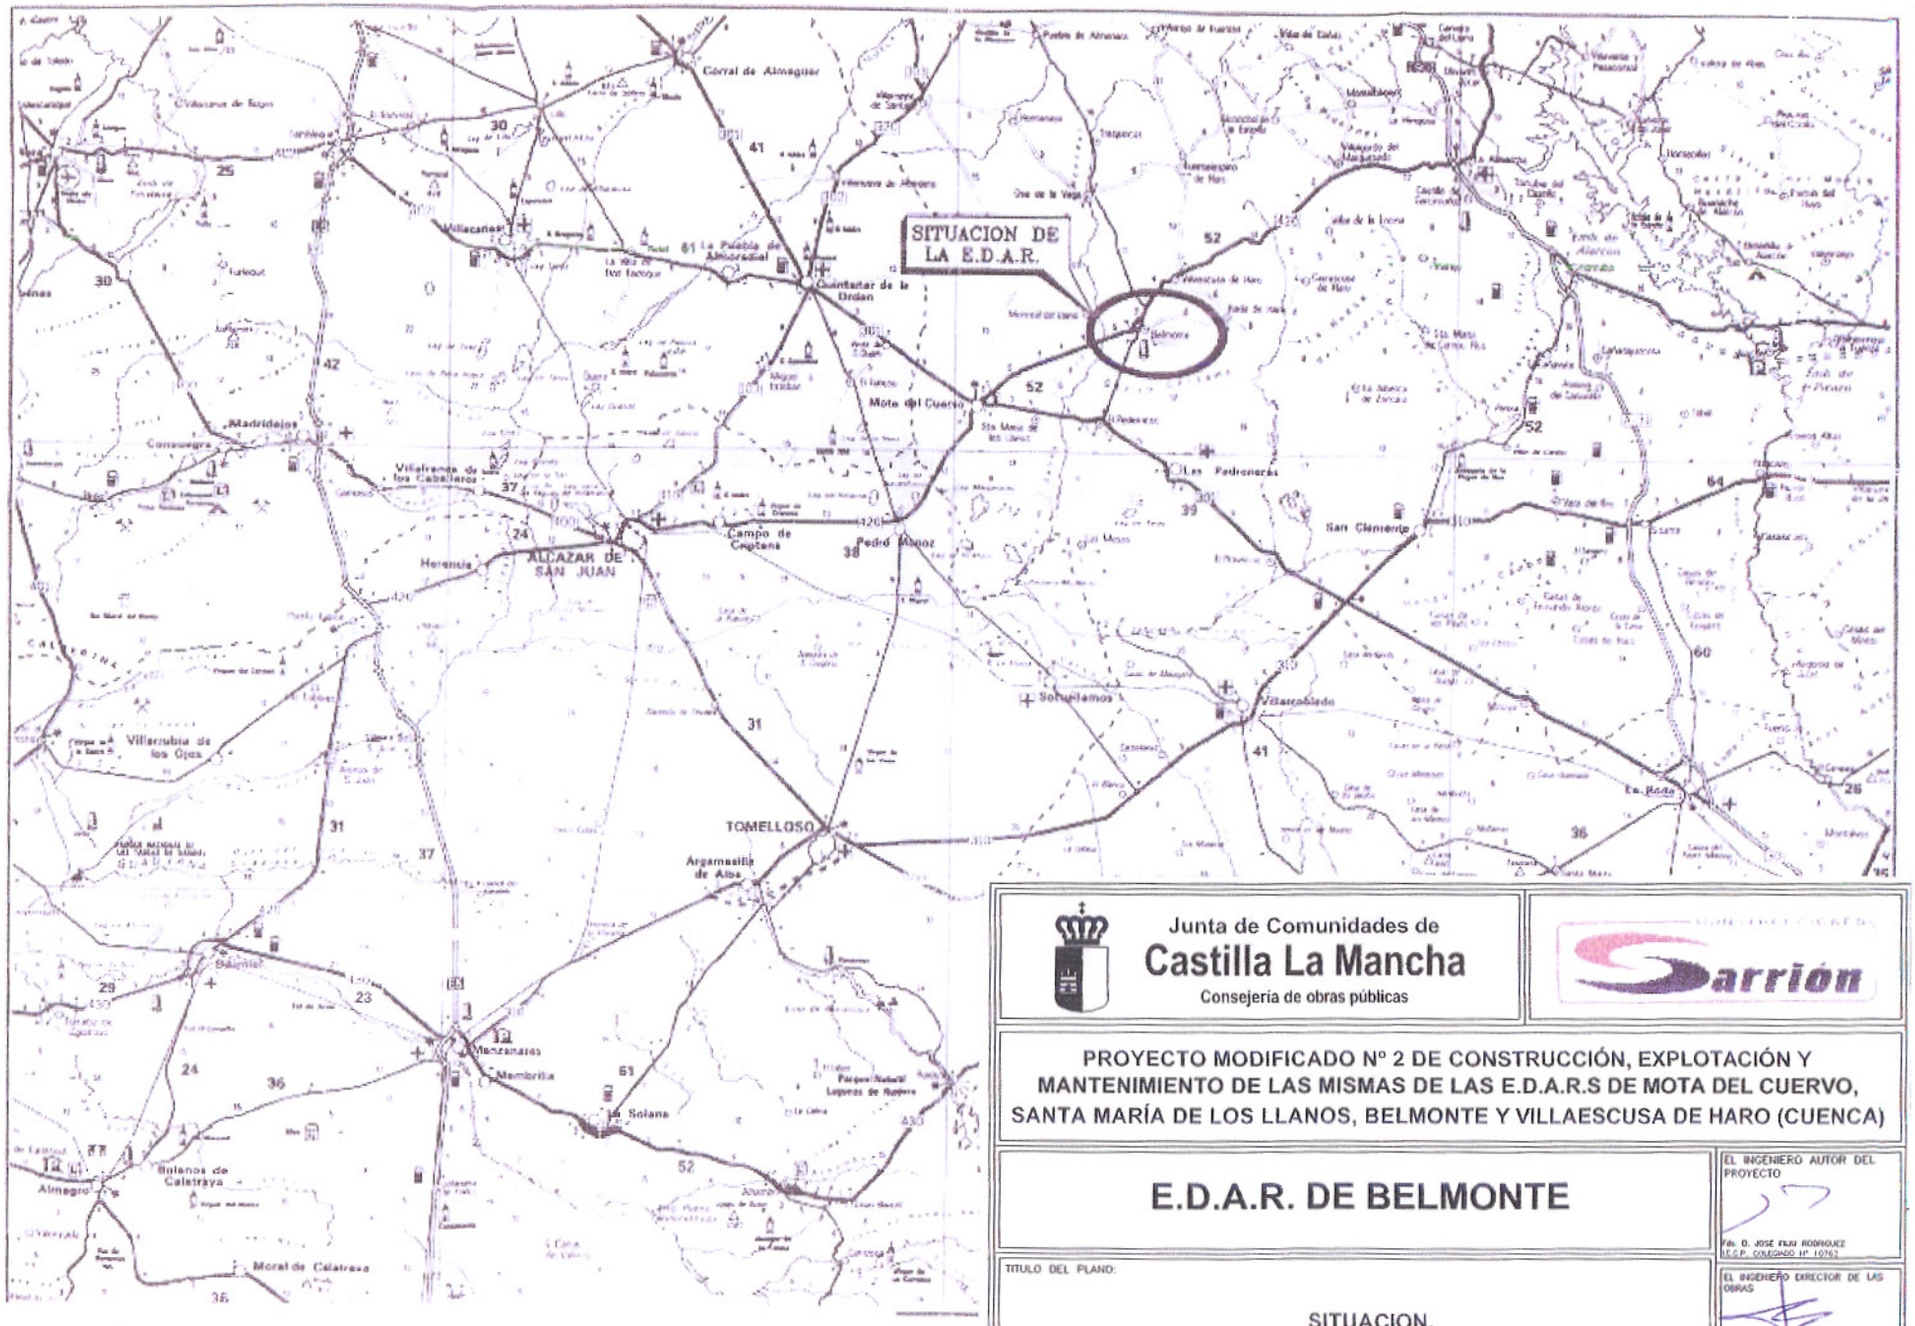

Junta de Comunidades de
Castilla La Mancha
Consejería de obras públicas

Construcciones Sarrión

PROYECTO MODIFICADO Nº 2 DE CONSTRUCCIÓN, EXPLOTACIÓN Y MANTENIMIENTO DE LAS MISMAS DE LAS E.D.A.R.S DE MOTA DEL CUERVO, SANTA MARÍA DE LOS LLANOS, BELMONTE Y VILLAESCUSA DE HARO (CUENCA)

E.D.A.R. DE BELMONTE

TITULO DEL PLANO:

SITUACION.

EL INGENIERO AUTOR DEL PROYECTO

Fdo. D. JOSÉ FAJU RODRIGUEZ
I.C.C.P. COLEGIADO Nº 10762

EL INGENIERO DIRECTOR DE LAS OBRAS

Fdo. D. JOSE MARIA BALLESTEROS TALAVERA
JEFE DE LA SECCION DE OBRAS HIDRAULICAS

CONFORME EL CONTRATISTA
CONSTRUCCIONES SARRION S.A.

Fdo. D. JOSE FAJU RODRIGUEZ

FECHA :	ESCALA:	PLANO Nº
JUNIO 2006	S/E originales en A-1	1