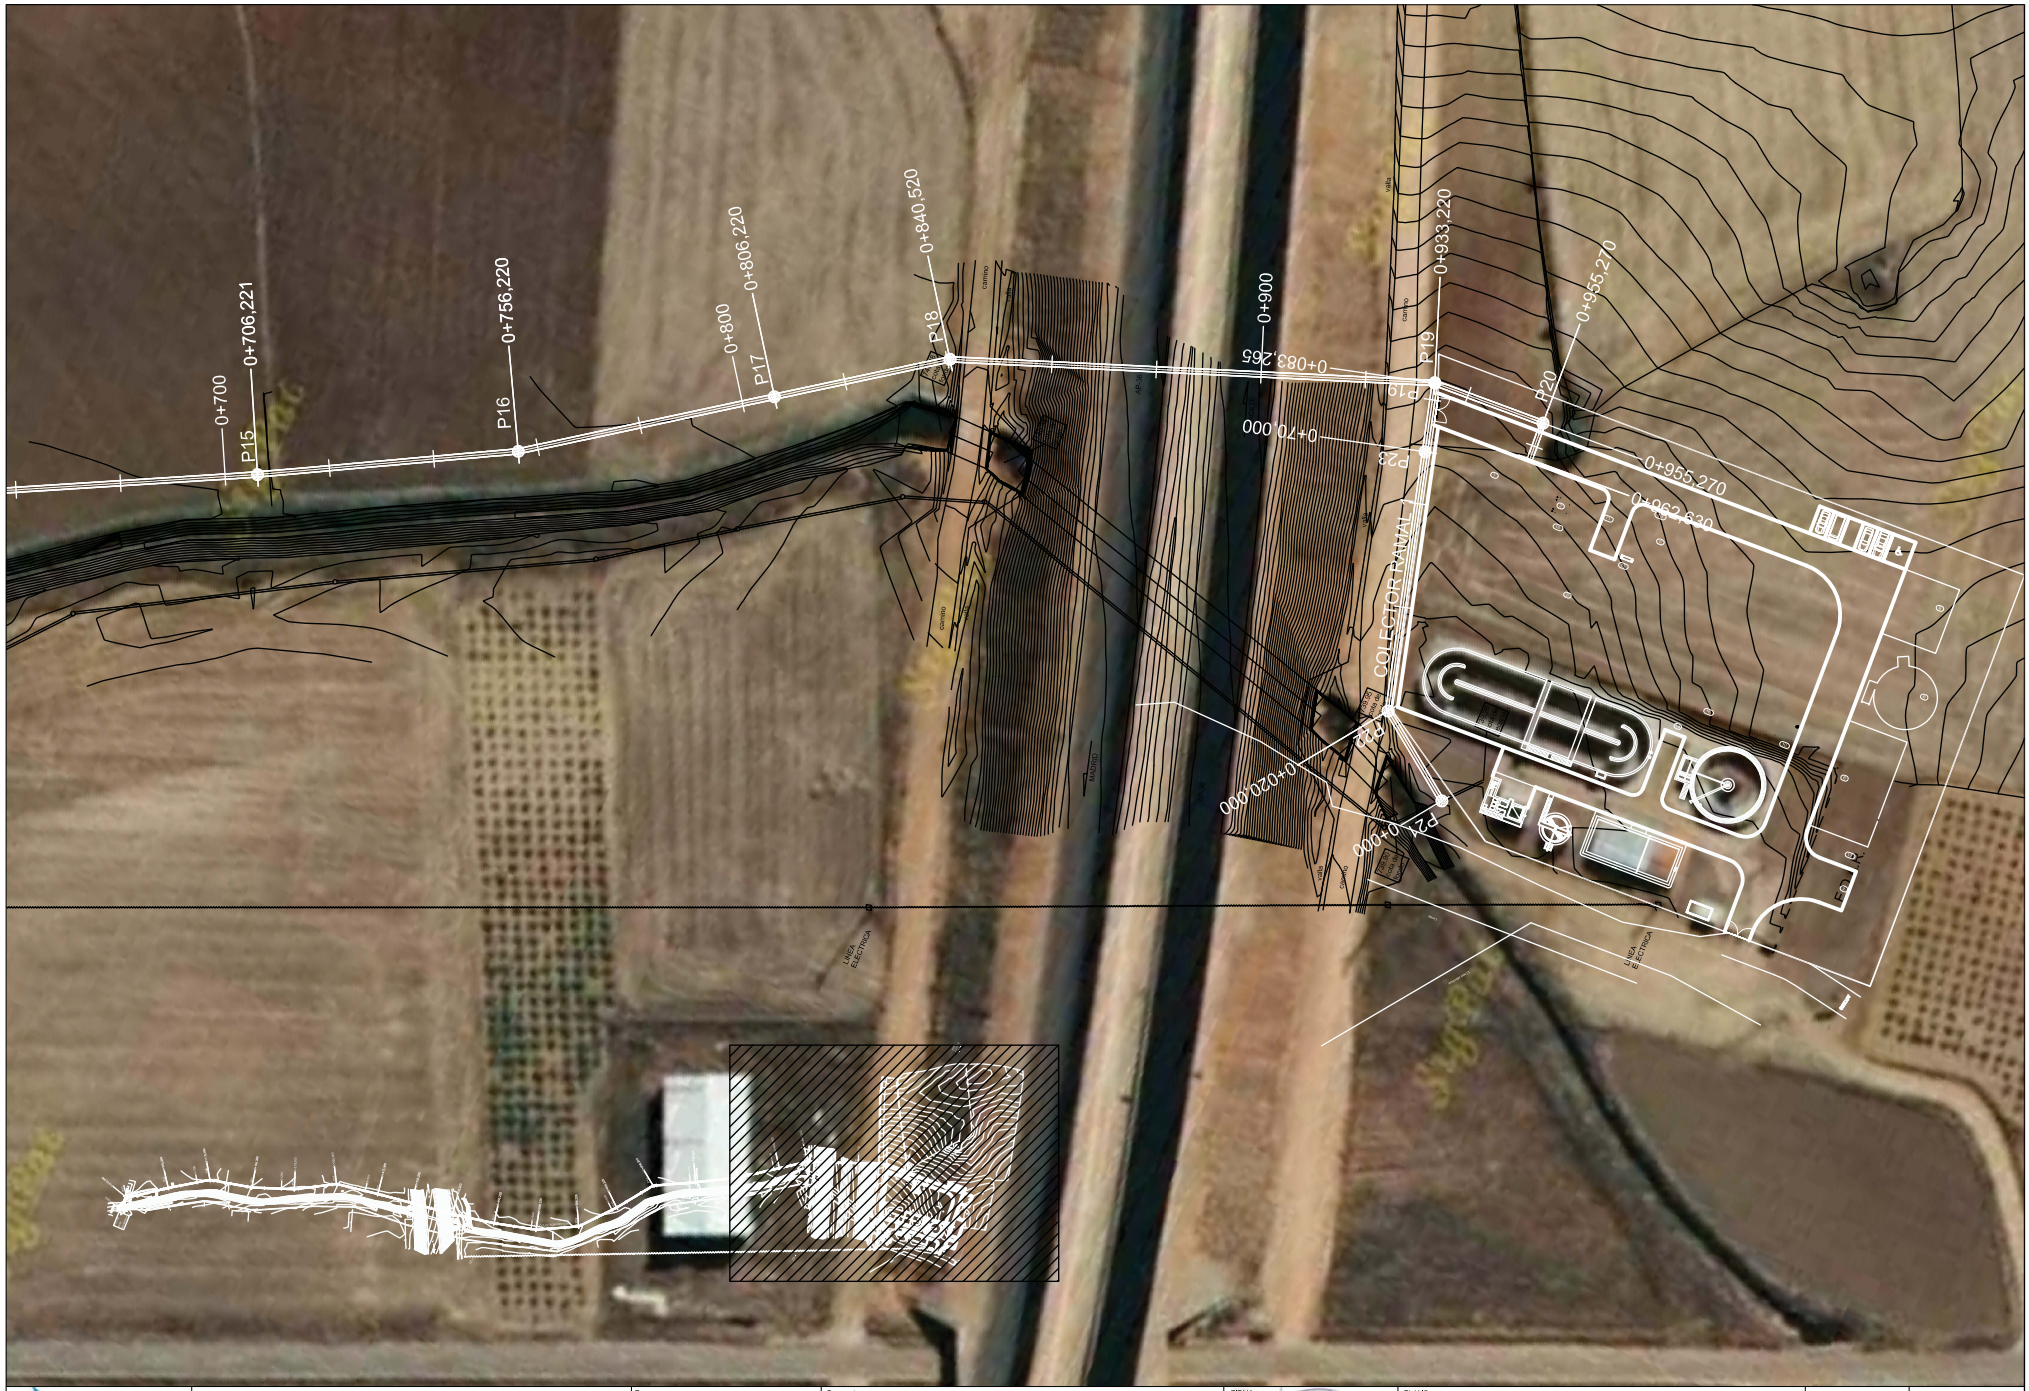

Infraestructuras del Agua de Castilla-La Mancha Cuidamos de nuestras aguas	ESTACION DEPURADORA DE AGUAS RESIDUALES DE SANTA MARIA DE LOS LLANOS Y AMPLIACION DE LA ESTACION DEPURADORA DE AGUAS RESIDUALES DE MOTA DEL CUERVO (CUENCA).	Empresa: SARRIÓN CONSTRUCCIONES	Depuradora: AMPLIACION E.D.A.R. MOTA DEL CUERVO	FIRMA: FRANCISCO MORENO ARANA Ingeniero de Caminos, Canales y Puertos Colegiado Nº 26,281	PLANO: COLECTOR Y ALIVIADERO PLANTA Y PERFIL LONGITUDINAL	ESCALA: 1/1000 FECHA: ENERO 2011	PLANO Nº: C.1 HOJA 3 DE 8