


LEYENDA

- 1.- ALVIADERO Y BY-PASS GENERAL
- 2.- PRETRATAMIENTO
- 3.- TRATAMIENTO BIOLOGICO
- 4.- DECANTADOR SECUNDARIO
- 5.- ARQUETA DE RECIRCULACION Y EXCESOS
- 6.- ARQUETA DE SALIDA
- 7.- FUENTE DE PRESENTACION
- 8.- ESPESADOR DE FANGOS
- 9.- EDIFICIO DE EXPLOTACION
(Desidratacion, Soplantes y Control)
- 10.- CENTRO DE TRANSFORMACION

- 1.- ALVIADERO Y BY-PASS GENERAL
- 2.- PRETRATAMIENTO
- 3.- TRATAMIENTO BIOLOGICO
- 4.- DECANTADOR SECUNDARIO
- 5.- ARQUETA DE RECIRCULACION Y EXCESOS
- 6.- ARQUETA DE SALIDA
- 7.- FUENTE DE PRESENTACION
- 8.- ESPESADOR DE FANGOS
- 9.- EDIFICIO DE EXPLOTACION
(Deshidratacion, Soplantes y Control)
- 10.- CENTRO DE TRANSFORMACION

COORDENADAS		
PUNTOS	X	Y
A	26.64	9.70
B	35.04	12.80
C	28.44	16.10
D	26.64	16.10
E	41.36	10.95
F	48.42	15.60
G	64.92	9.01
H	18.88	30.58
I	46.88	30.58
J	69.25	30.40
K	59.35	32.90
L	59.35	27.90
LL	59.95	26.27
M	60.95	24.87
N	79.52	4.84
O	79.52	40.63
P	4.26	40.66
Q	4.26	4.84
R	79.52	22.10
S	79.52	17.10

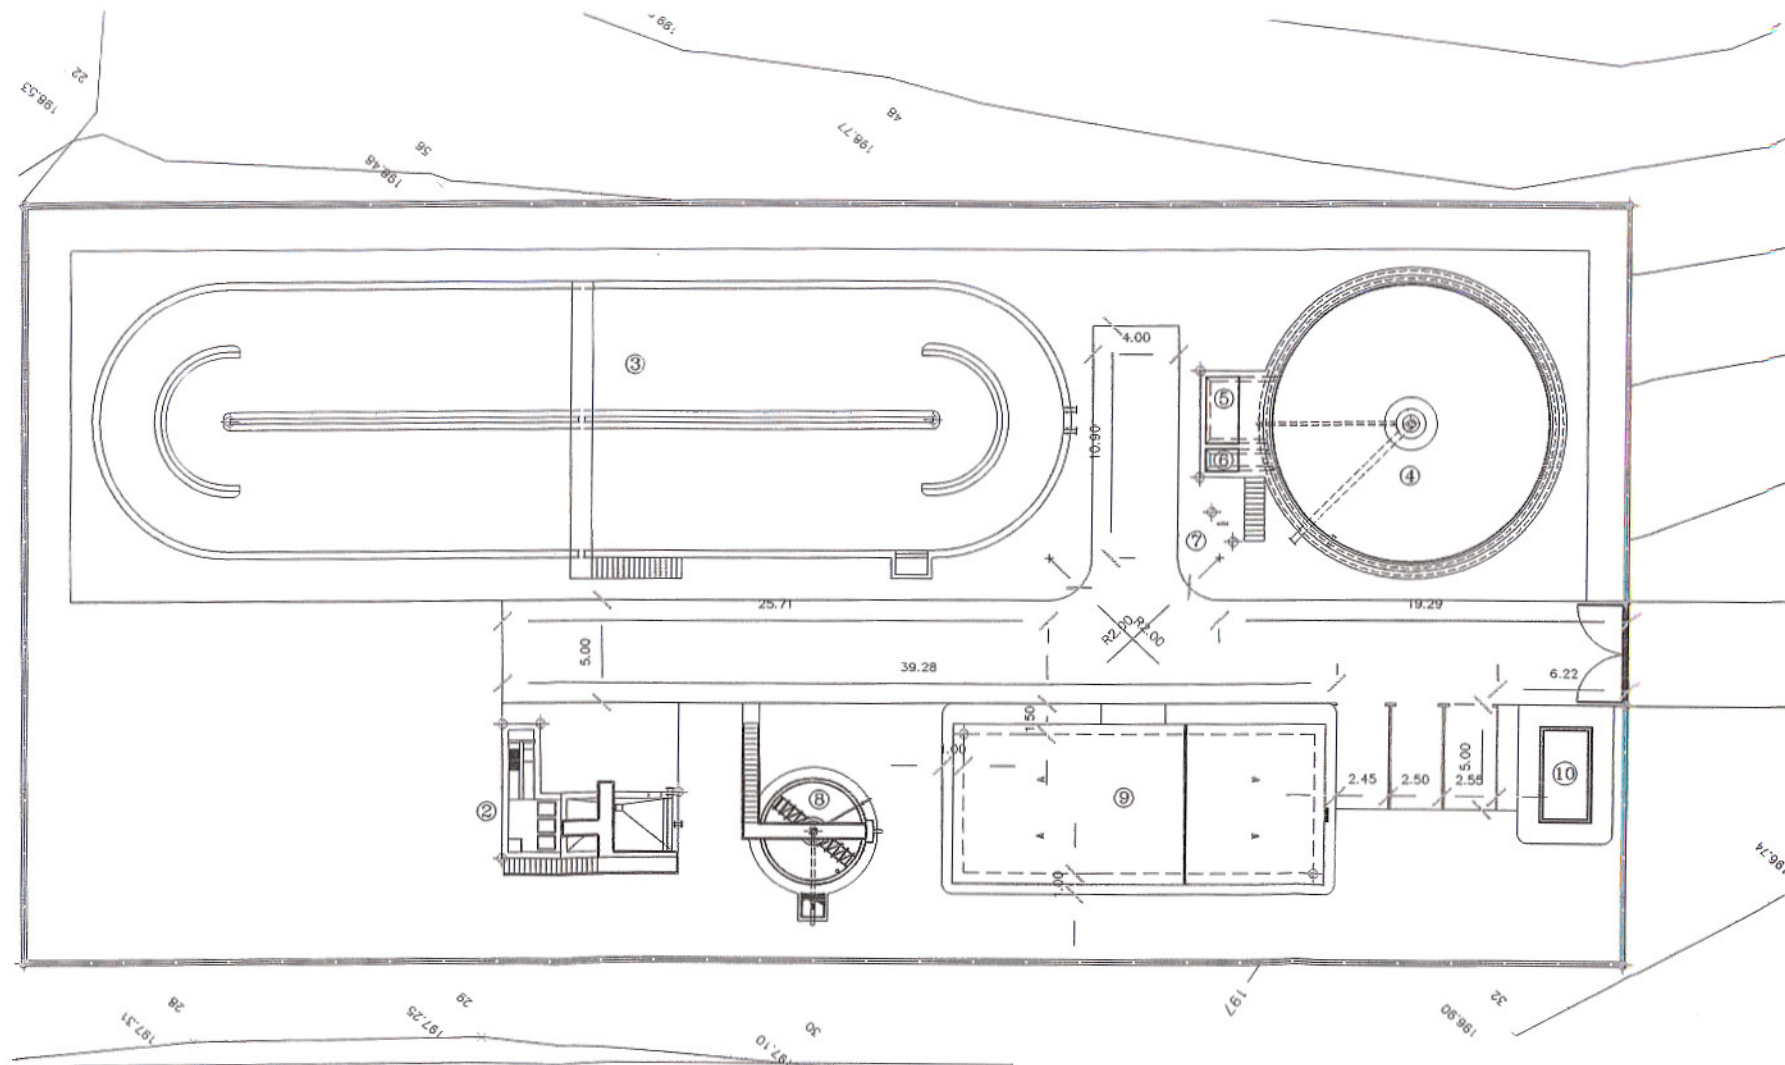

Junta de Comunidades de
Castilla La Mancha
Consejería de obras públicas



PROYECTO MODIFICADO N° 2 DE CONSTRUCCIÓN, EXPLOTACIÓN Y
MANTENIMIENTO DE LAS MISMAS DE LAS E.D.A.R.S DE MOTA DEL CUERVO,
SANTA MARÍA DE LOS LLANOS, BELMONTE Y VILLAESCUSA DE HARO (CUENCA)

E.D.A.R. DE MOTA DEL CUERVO

TITULO DEL PLANO

PLANTA DE REPLANTEO


FECHA: JUNIO 2006

ESCALA: 1/200
originales en A-1

PLANO N°	5
----------	---

EL INGENIERO AUTOR DEL PROYECTO

PROTESTO



Por D. JOSÉ FRAJ RODRÍGUEZ
A.O.P. GUSTAVO Nº 12742

EL INGENIERO DIRECTOR DE LAS
OBRAS

FRA. D. JOSE MARIA BALLESTERO
TALLERES
JEFE DE LA SECCION DE OBRAS NOVALECH

CONFORME EL CONTRATISTA
CONSTRUCCIONES SARRON S.A.

17