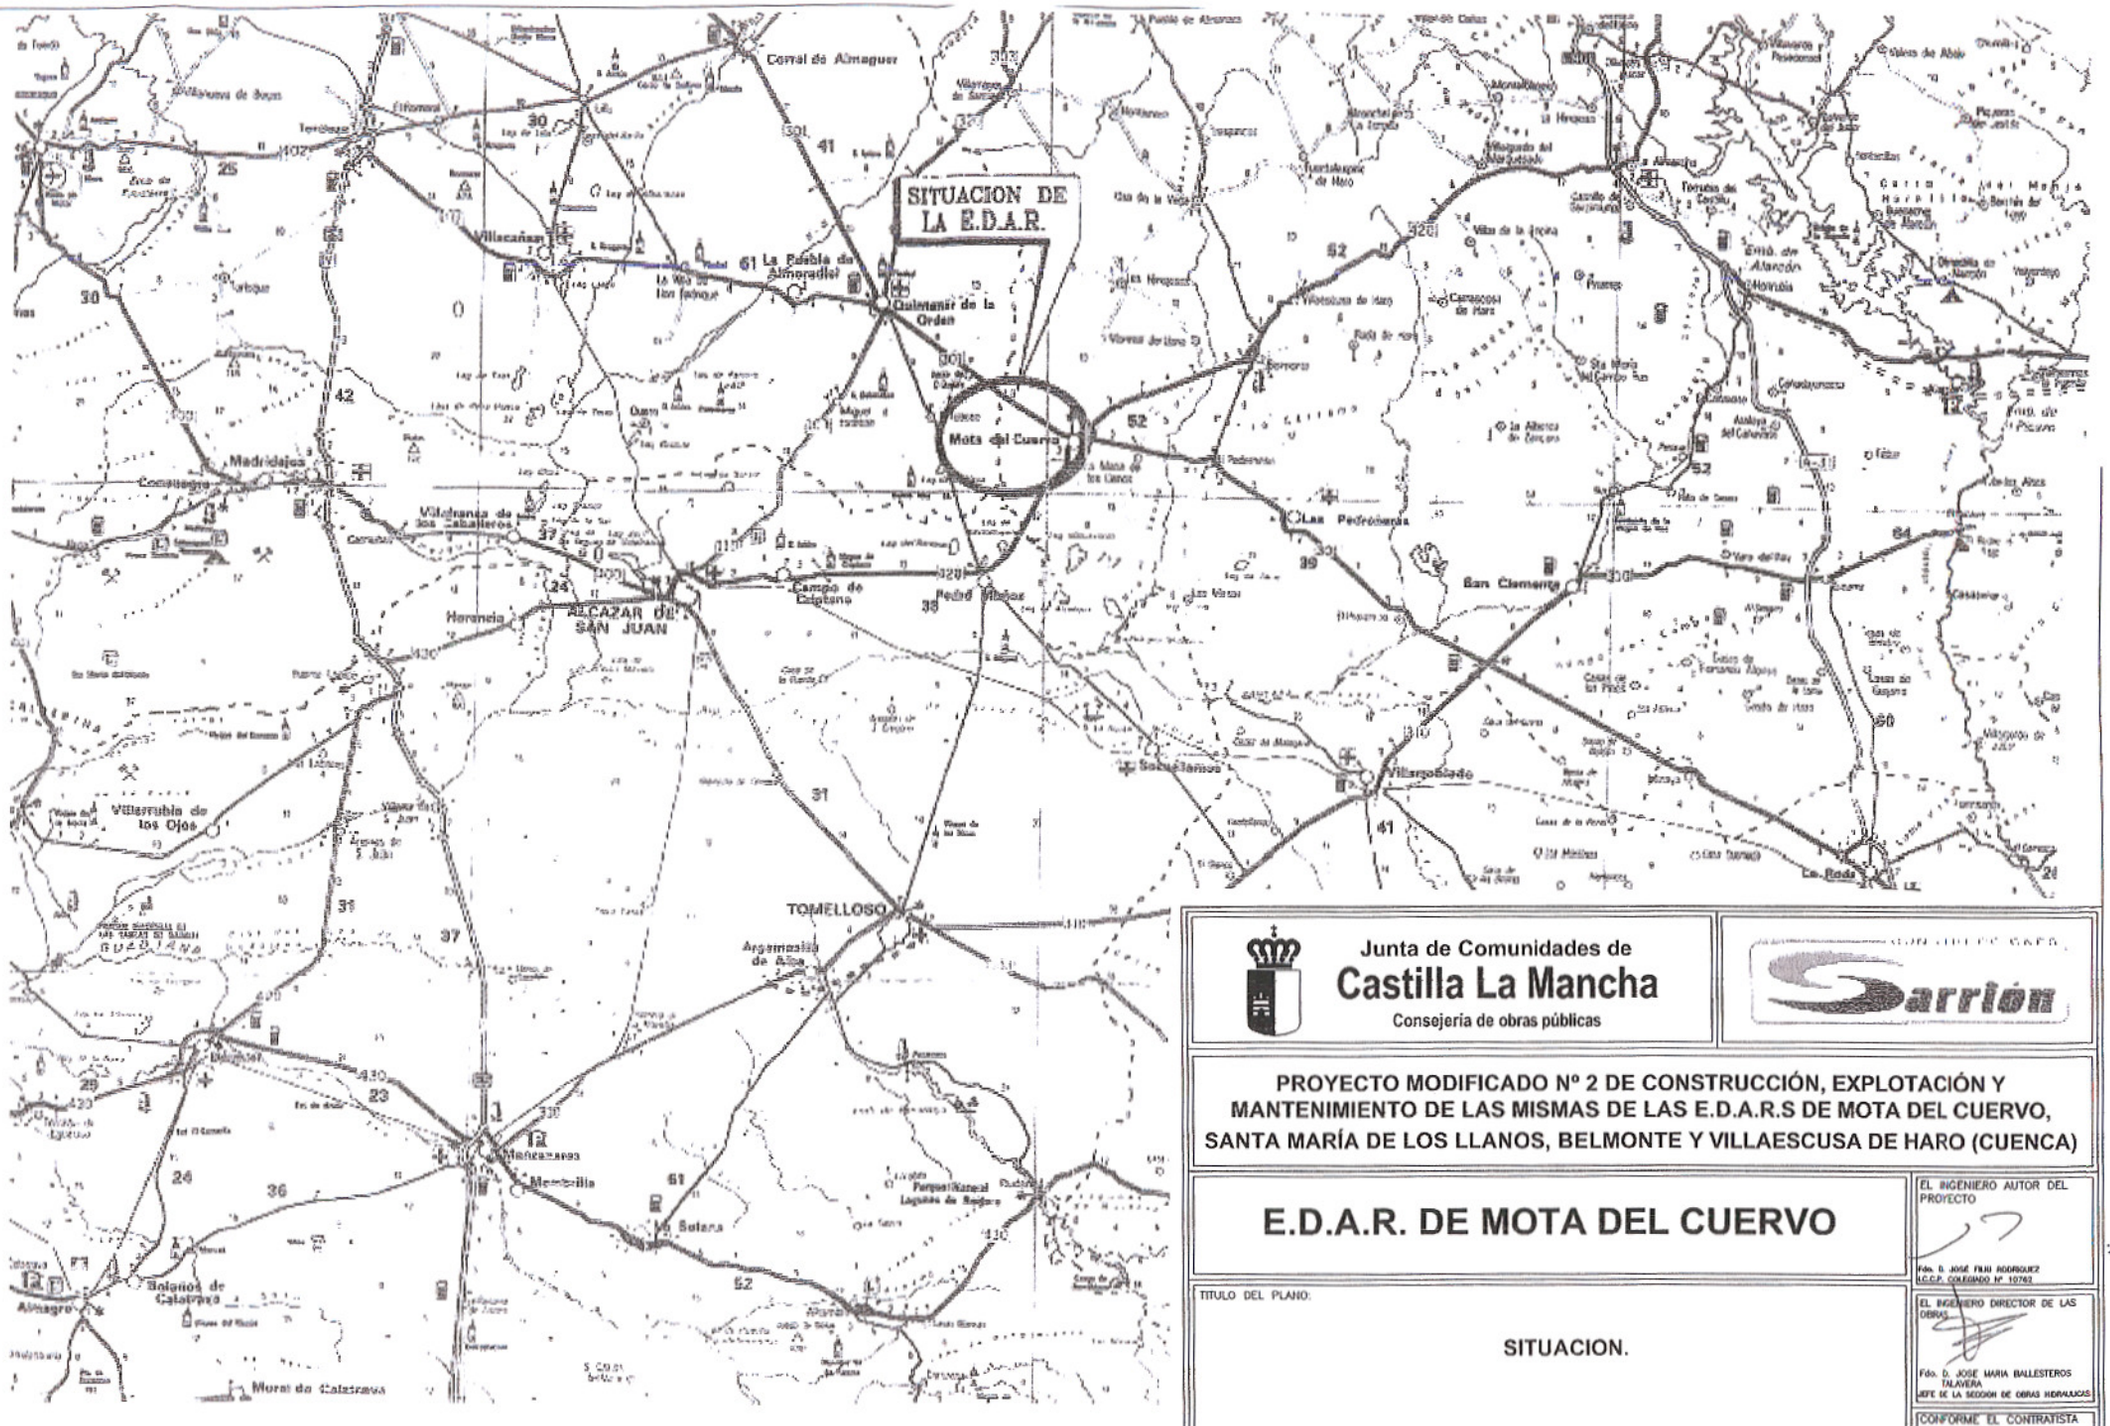

Junta de Comunidades de
Castilla La Mancha
Consejería de obras públicas

Sarrión

PROYECTO MODIFICADO Nº 2 DE CONSTRUCCIÓN, EXPLOTACIÓN Y MANTENIMIENTO DE LAS MISMAS DE LAS E.D.A.R.S DE MOTA DEL CUERVO, SANTA MARÍA DE LOS LLANOS, BELMONTE Y VILLAESCUSA DE HARO (CUENCA)

E.D.A.R. DE MOTA DEL CUERVO

TITULO DEL PLANO:

SITUACION.

EL INGENIERO AUTOR DEL PROYECTO

Fdo. D. JOSÉ FRIJO RODRIGUEZ
I.C.C.P. COLEGIADO Nº 10762

EL INGENIERO DIRECTOR DE LAS OBRAS

Fdo. D. JOSÉ MARIA BALLESTEROS TALAVERA
JEFE DE LA SECCION DE OBRAS HIDRAULICAS

CONFORME EL CONTRATISTA
CONSTRUCCIONES SARRIÓN S.A.

Fdo. D. JOSÉ FRIJO RODRIGUEZ

FECHA :	ESCALA:	PLANO Nº
JUNIO 2006	S/E originales en A-1	1