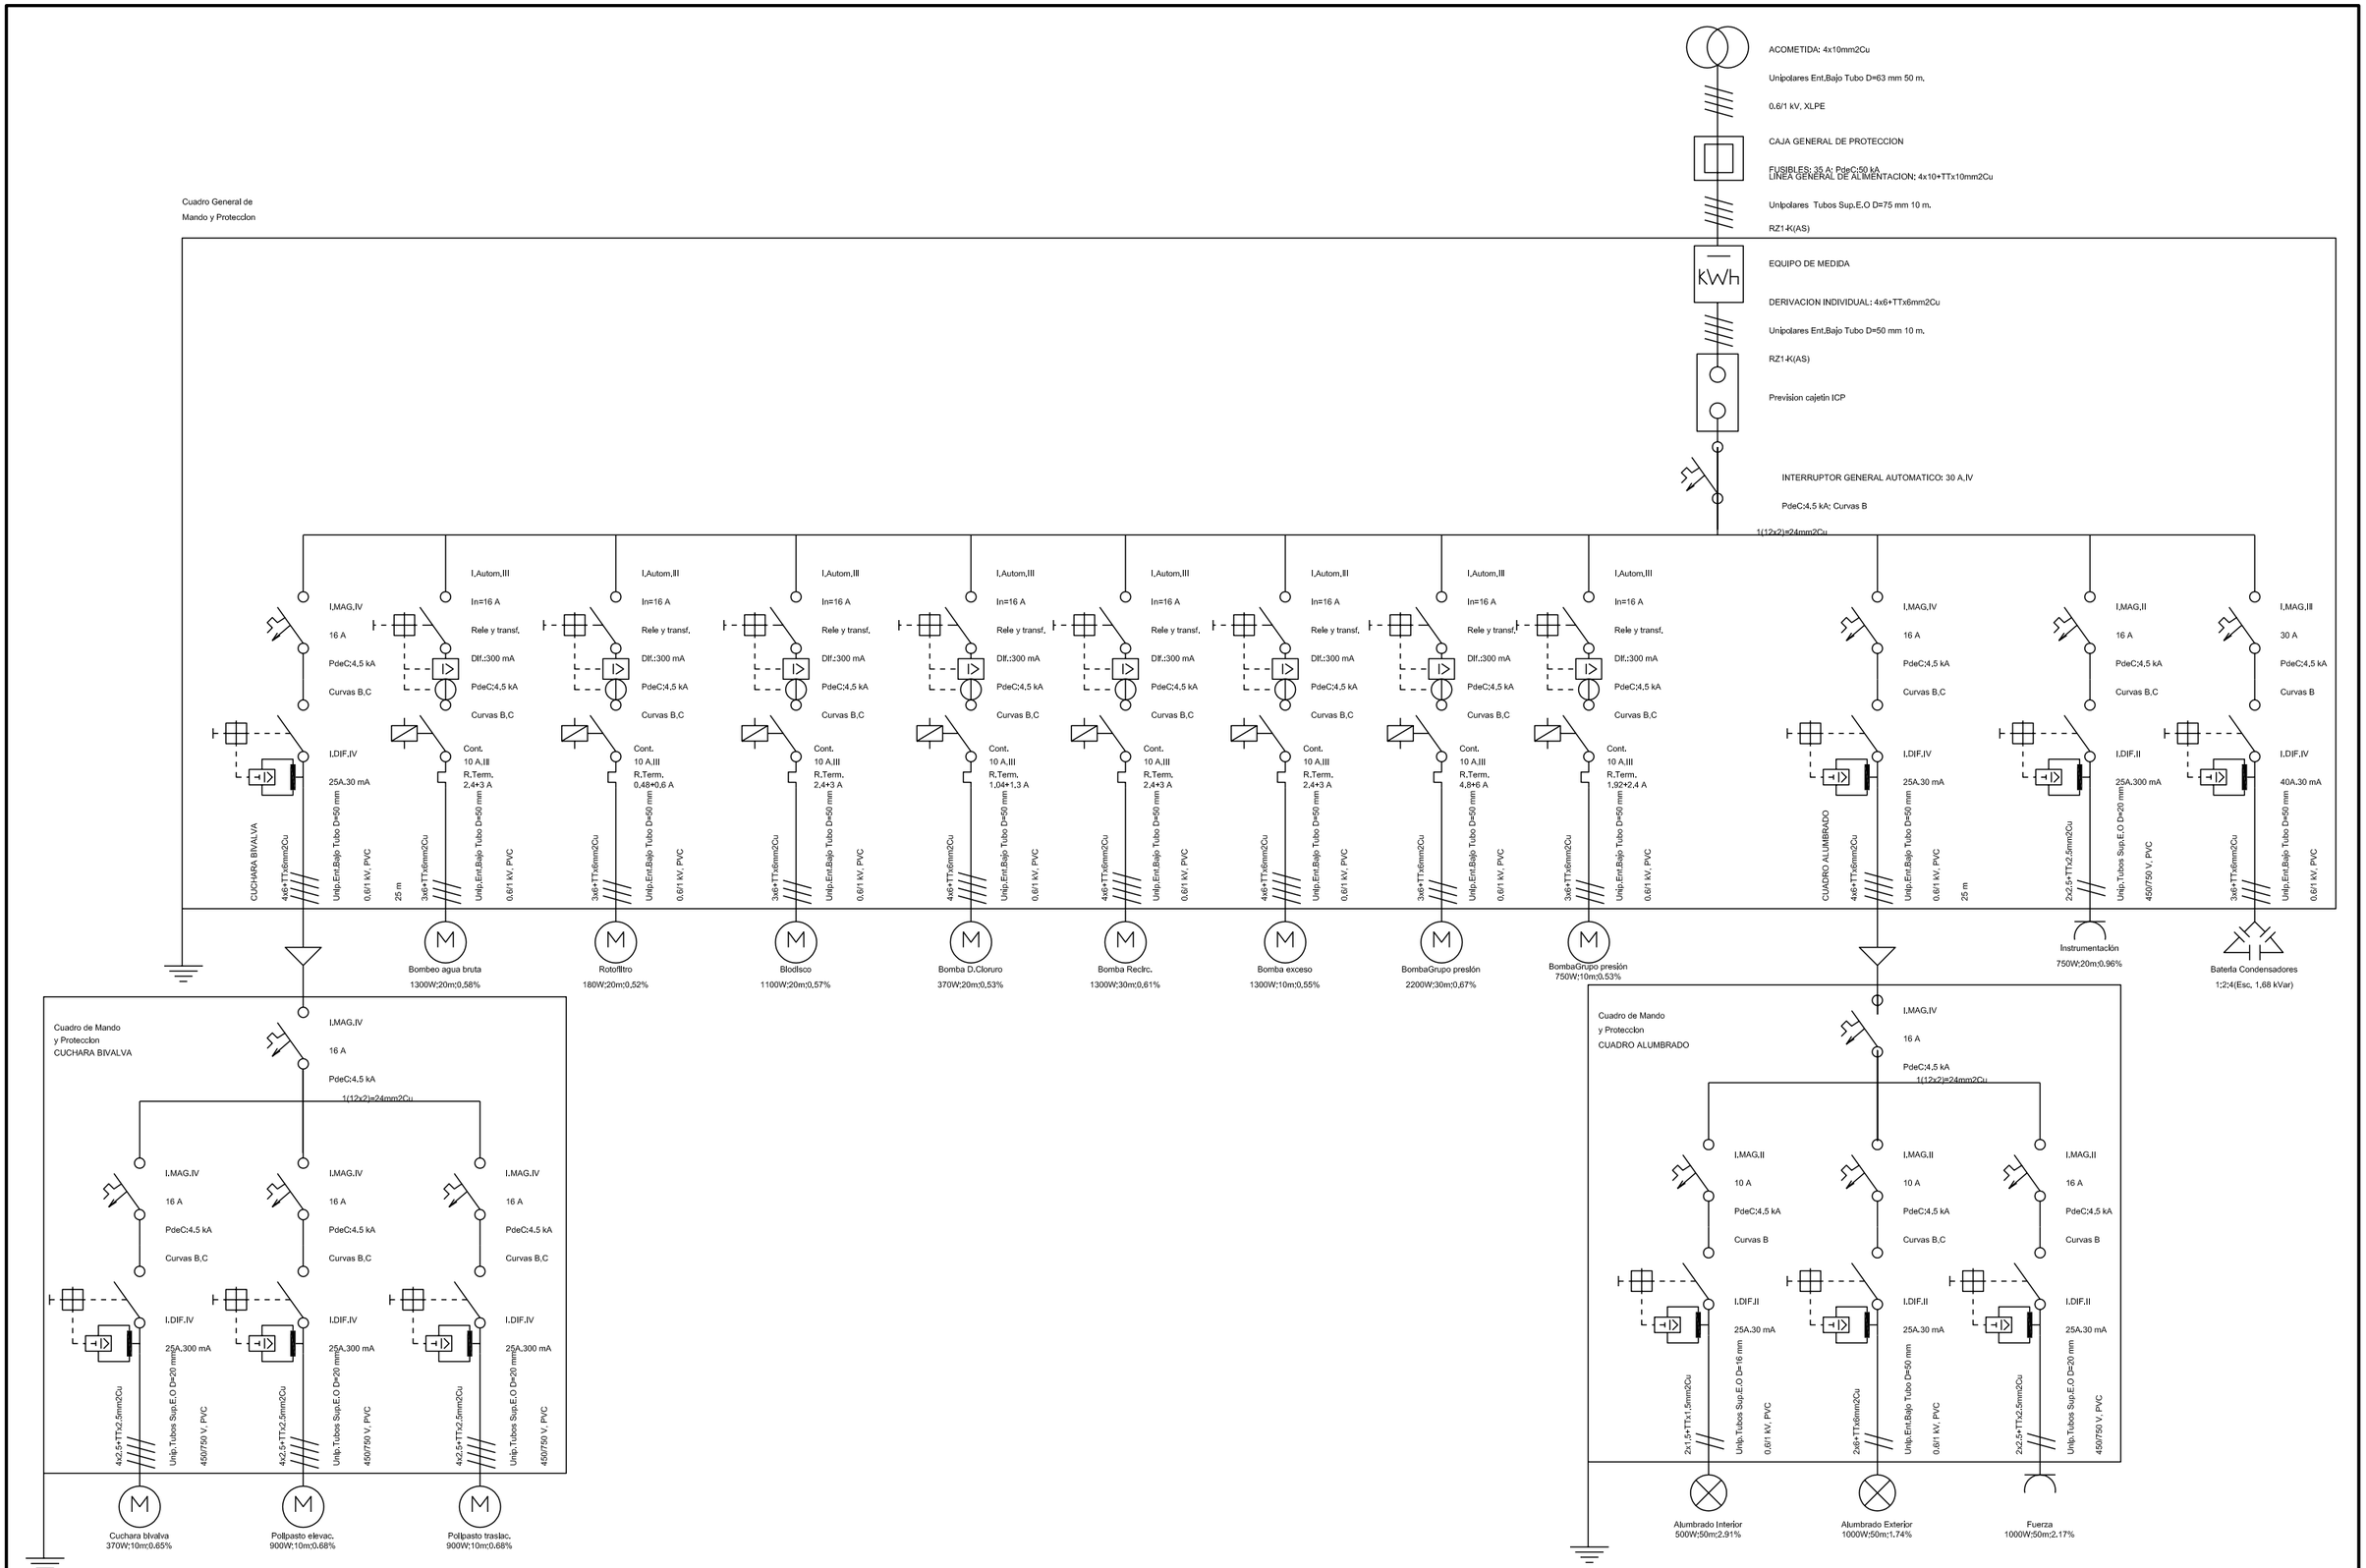

Junta de Comunidades de CASTILLA-LA MANCHA	Infraestructuras del Agua de Castilla-La Mancha. Cuidamos de nuestras aguas	U.T.E: UTE UFM SANDO CONSTRUCCIONES	AUTOR DEL PROYECTO: INGENIERO DE CAMINOS,CANALES Y PUERTOS. COLEG. Nº12.229 Fdo: D. JOSÉ MARÍA GONZÁLEZ-COTERA VIAL	TITULO DEL PROYECTO: REDACCIÓN DE PROYECTOS Y OBRAS DE CONSTRUCCIÓN, DE LAS EDARes DE SANTA MARÍA DEL CAMPO RUS , PINAREJO,FUENTELESPINO DE HARO, MONTALBANEJO,OSA DE LA VEGA Y TRESJUNCOS. (CUENCA)	EXPTE.: ACLM/01/PO/009/08	PINAREJO	ESCALA: S/E Orig. A-3	TITULO DEL PLANO: ESQUEMA UNIFILAR DE LA E.D.A.R	FECHA: OCTUBRE-2009	PLANO Nº: 40 HOJA DE