

LEYENDA

- 1 OBRA DE LLEGADA
- 2 POZO DE GRUESOS
- 3 DESBASTE FINO
- 4 BOMBEO DE AGUA BRUTA
- 5 DESARENADO - DESENGRASADO


- 6 DESODORIZACIÓN
- 7 REACTOR BIOLÓGICO (BIOCOS)
- 8 TANQUE DE TORMENTAS
- 9 PRODUCCIÓN AIRE
- 10 TALLER


- 11 SALA ELÉCTRICA
- 12 ALMACÉN
- 13 DESHIDRATACIÓN DE FANGOS
- 14 SILO DE FANGOS
- 15 ESPESADOR DE FANGOS

- 16 ALIMENTACIÓN AGUA INDUSTRIAL
- 17 OBRA DE SALIDA
- 18 CLORURO FÉRRICO
- 19 EDIFICIO CONTROL
- 20 TRANSFORMADOR
- 21 MEDIDA DE CAUDAL


LÍNEA INDUSTRIAL

- 21 PLANTA FOTOVOLTAICA

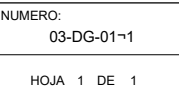


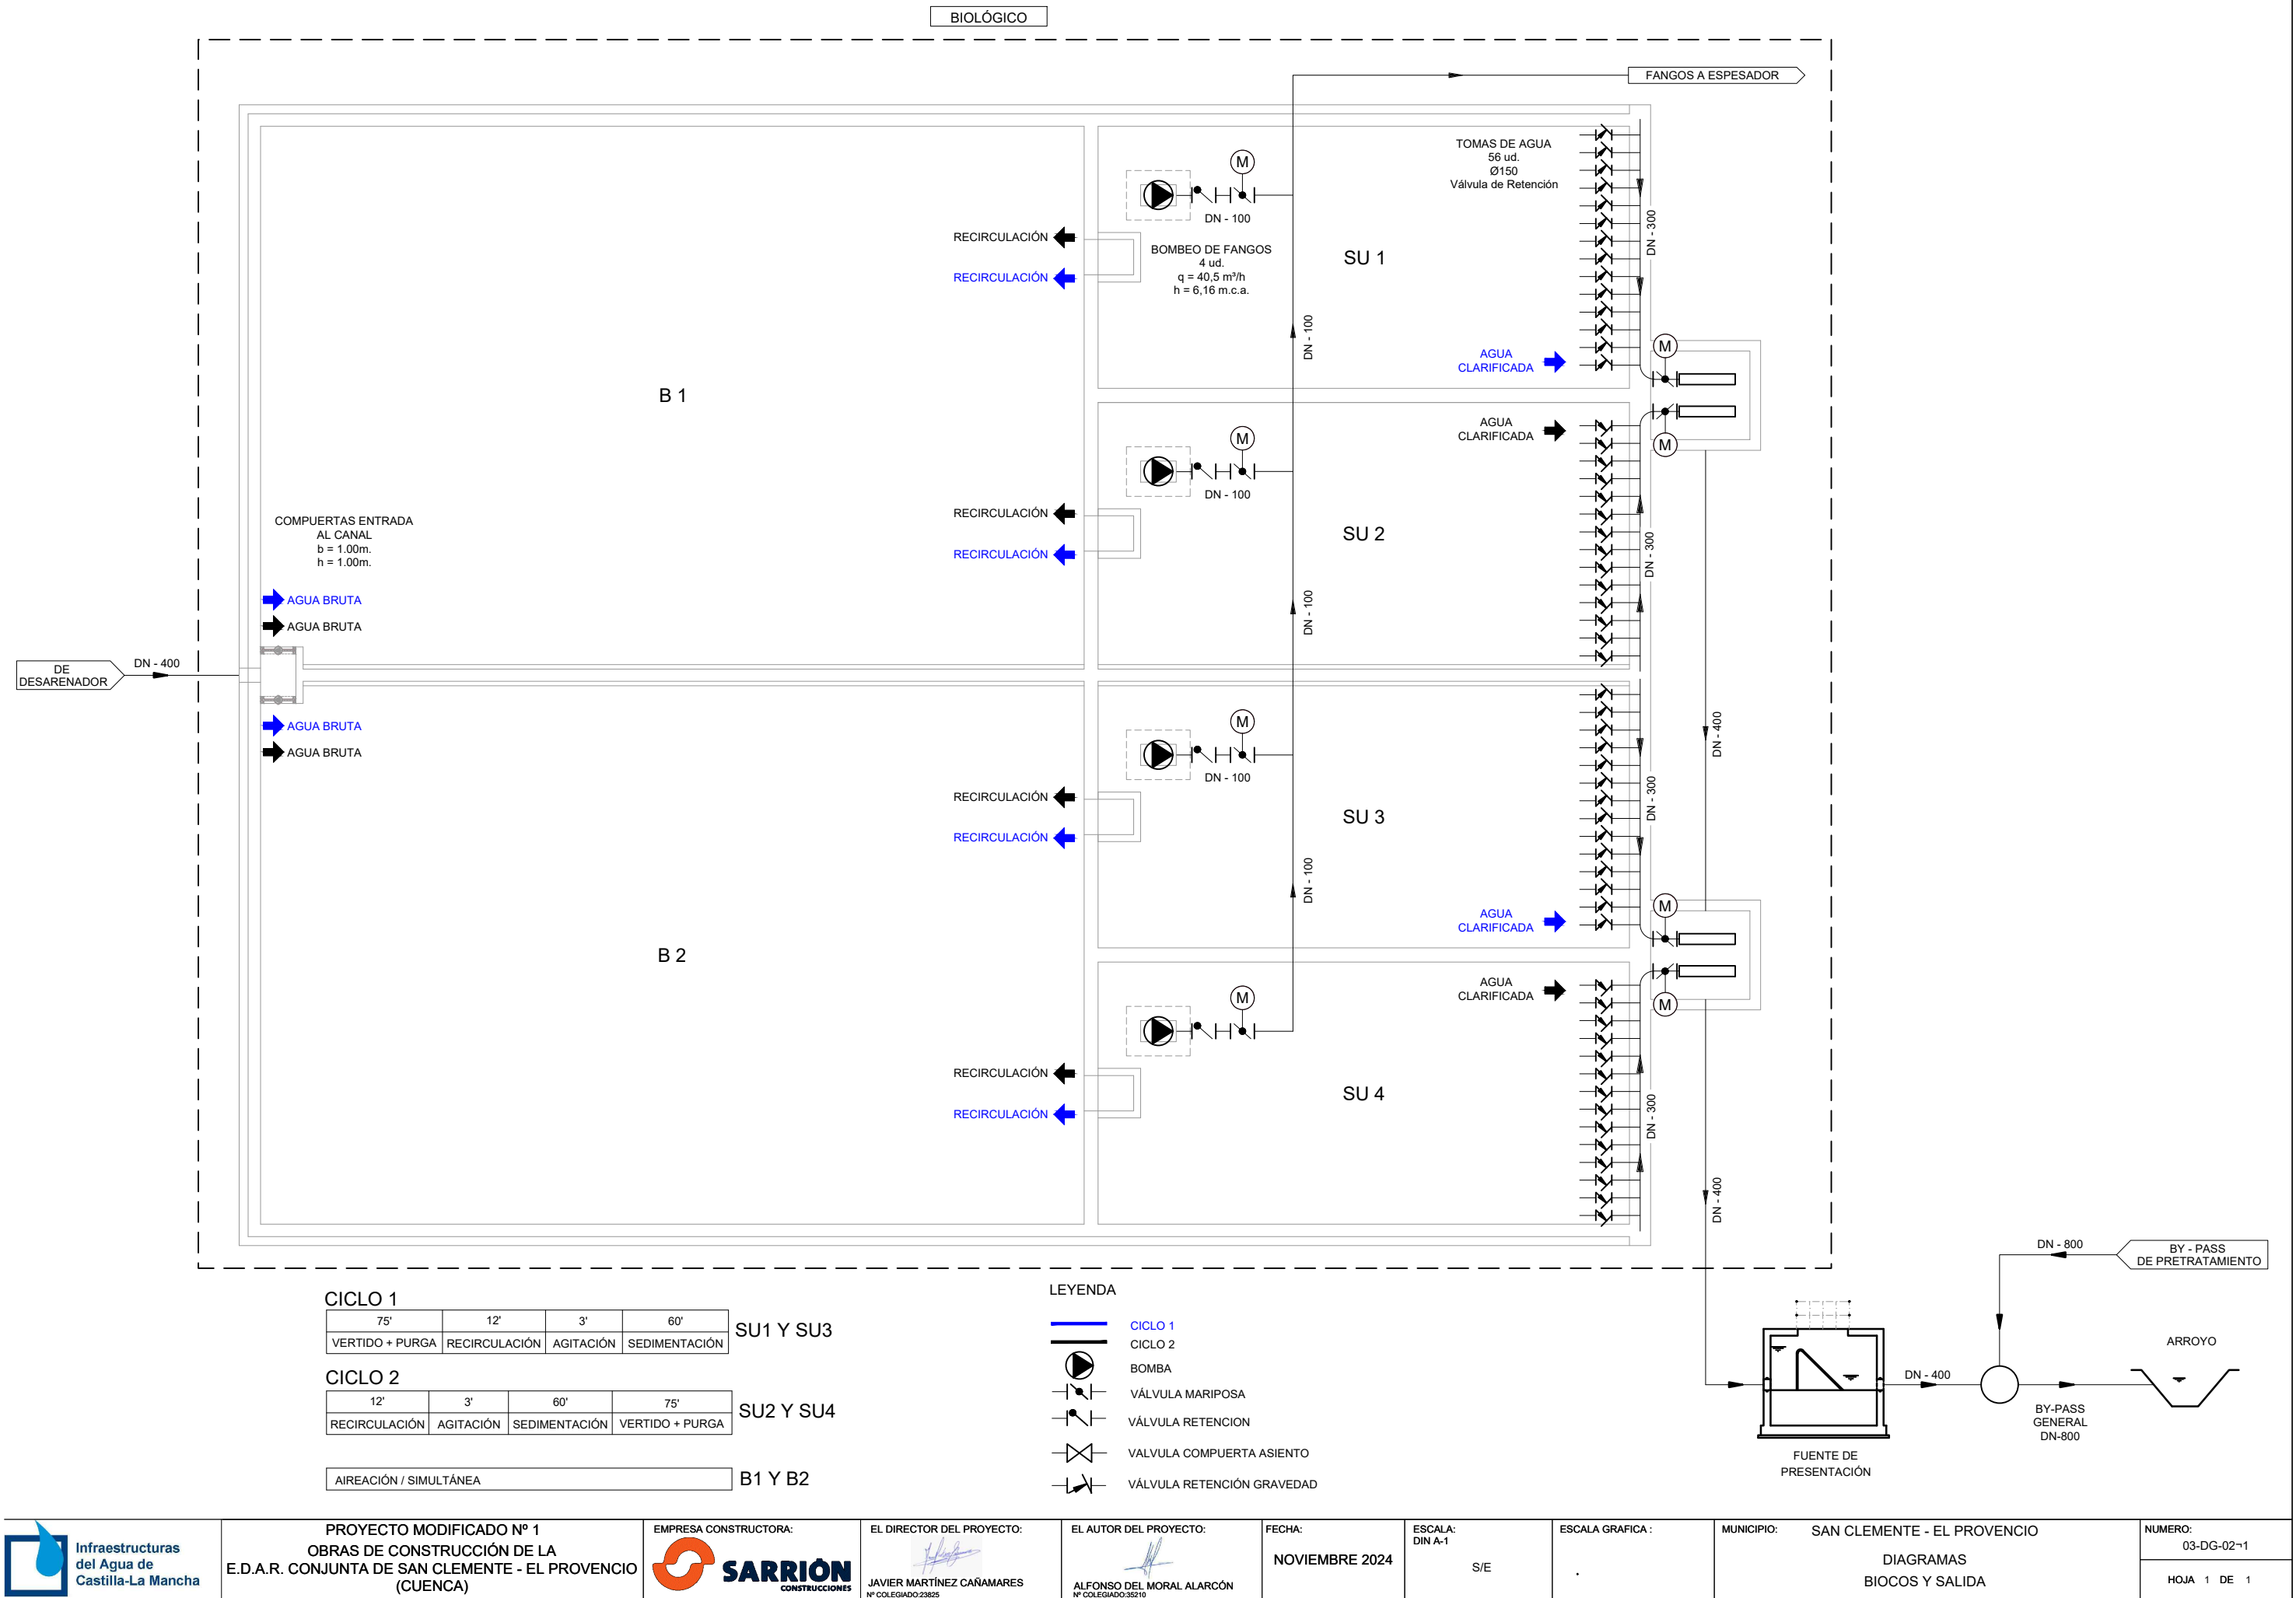


DESHIDRATACIÓN DE FANGOS

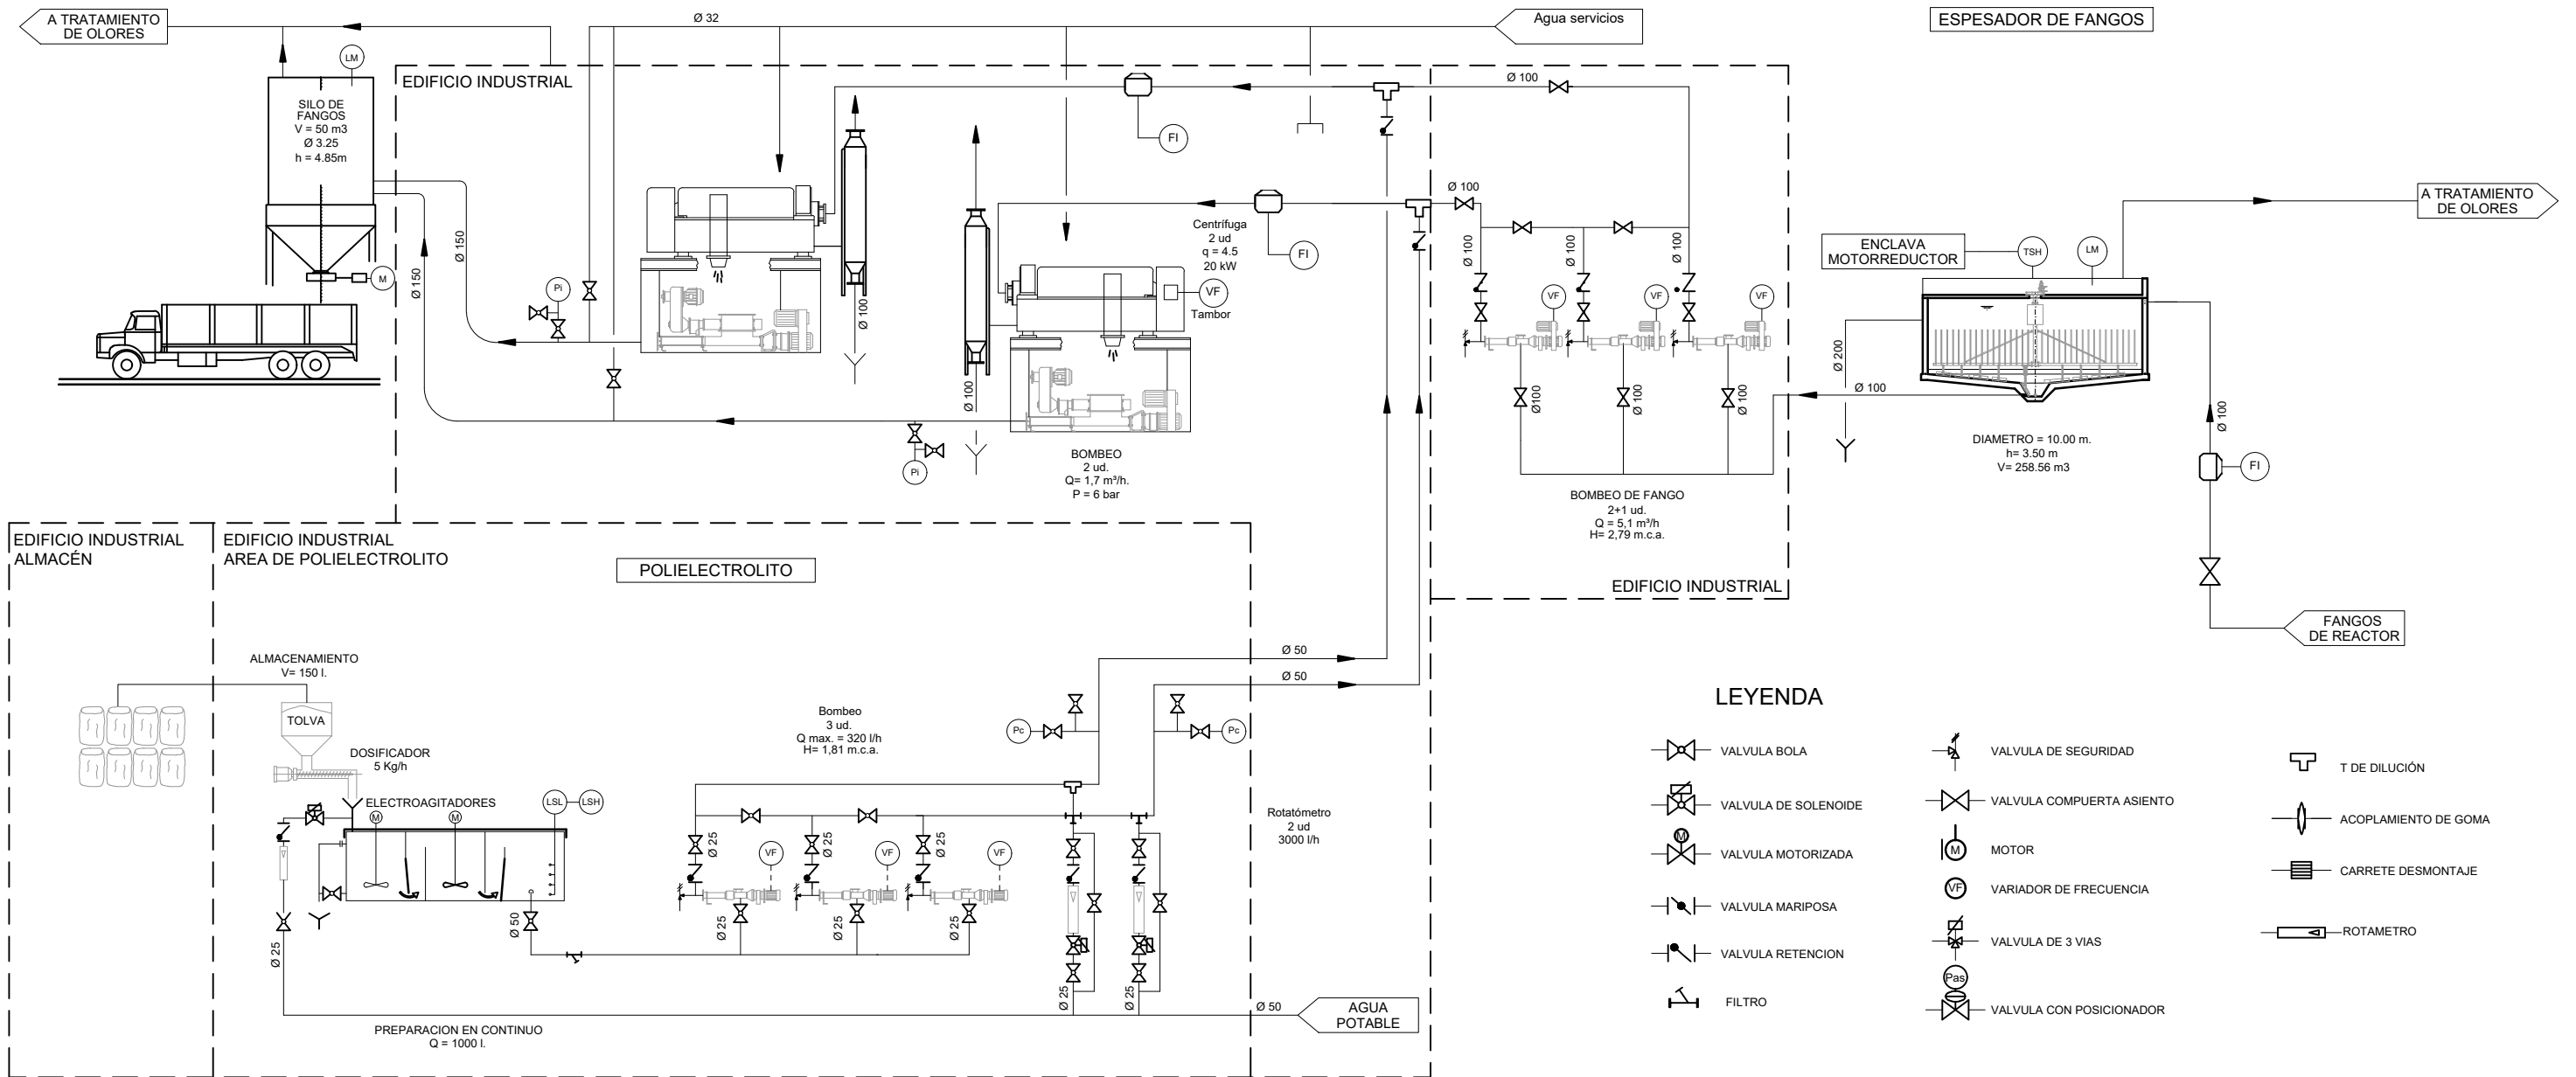


LEYENDA

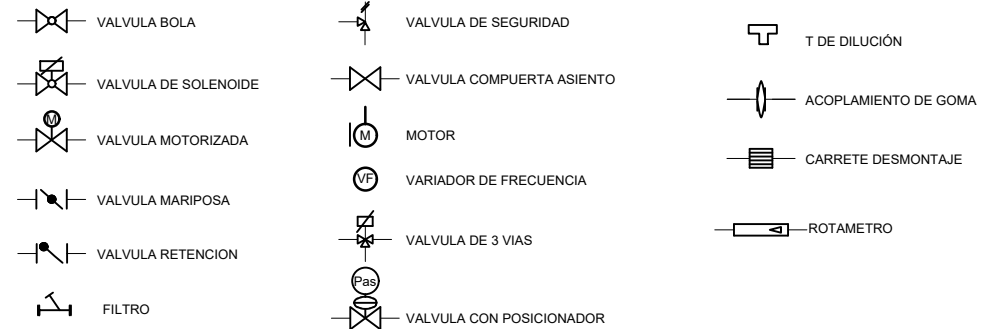


REACTIVOS CLORURO FÉRICO

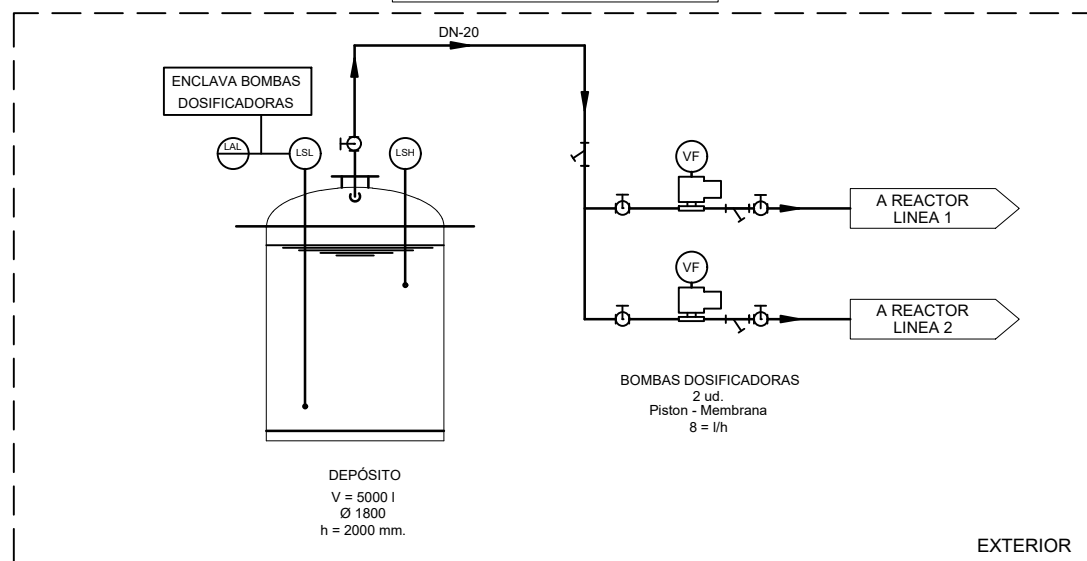


REACTIVOS HIPOCLORITO SÓDICO

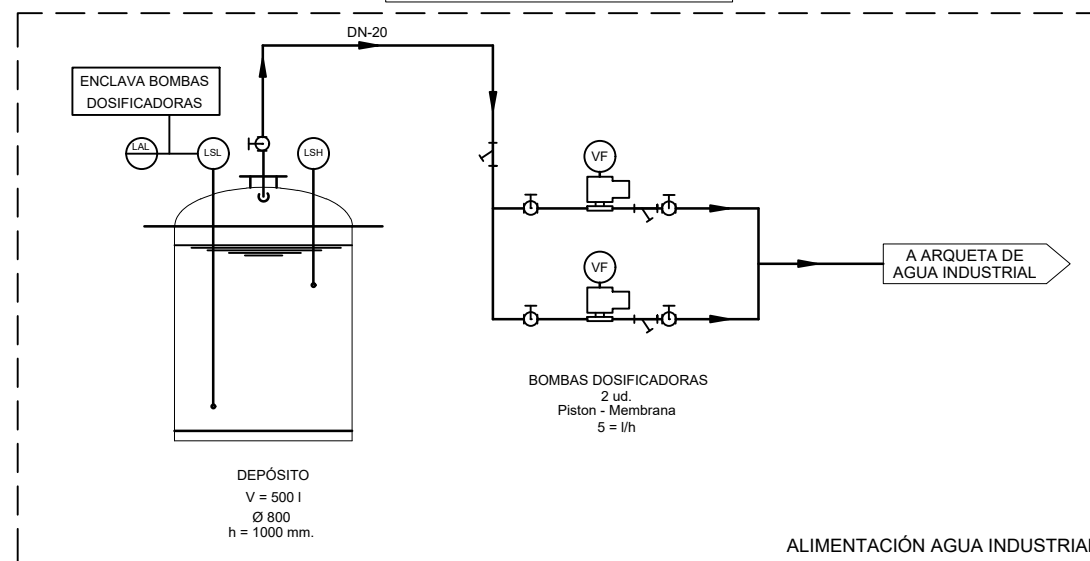


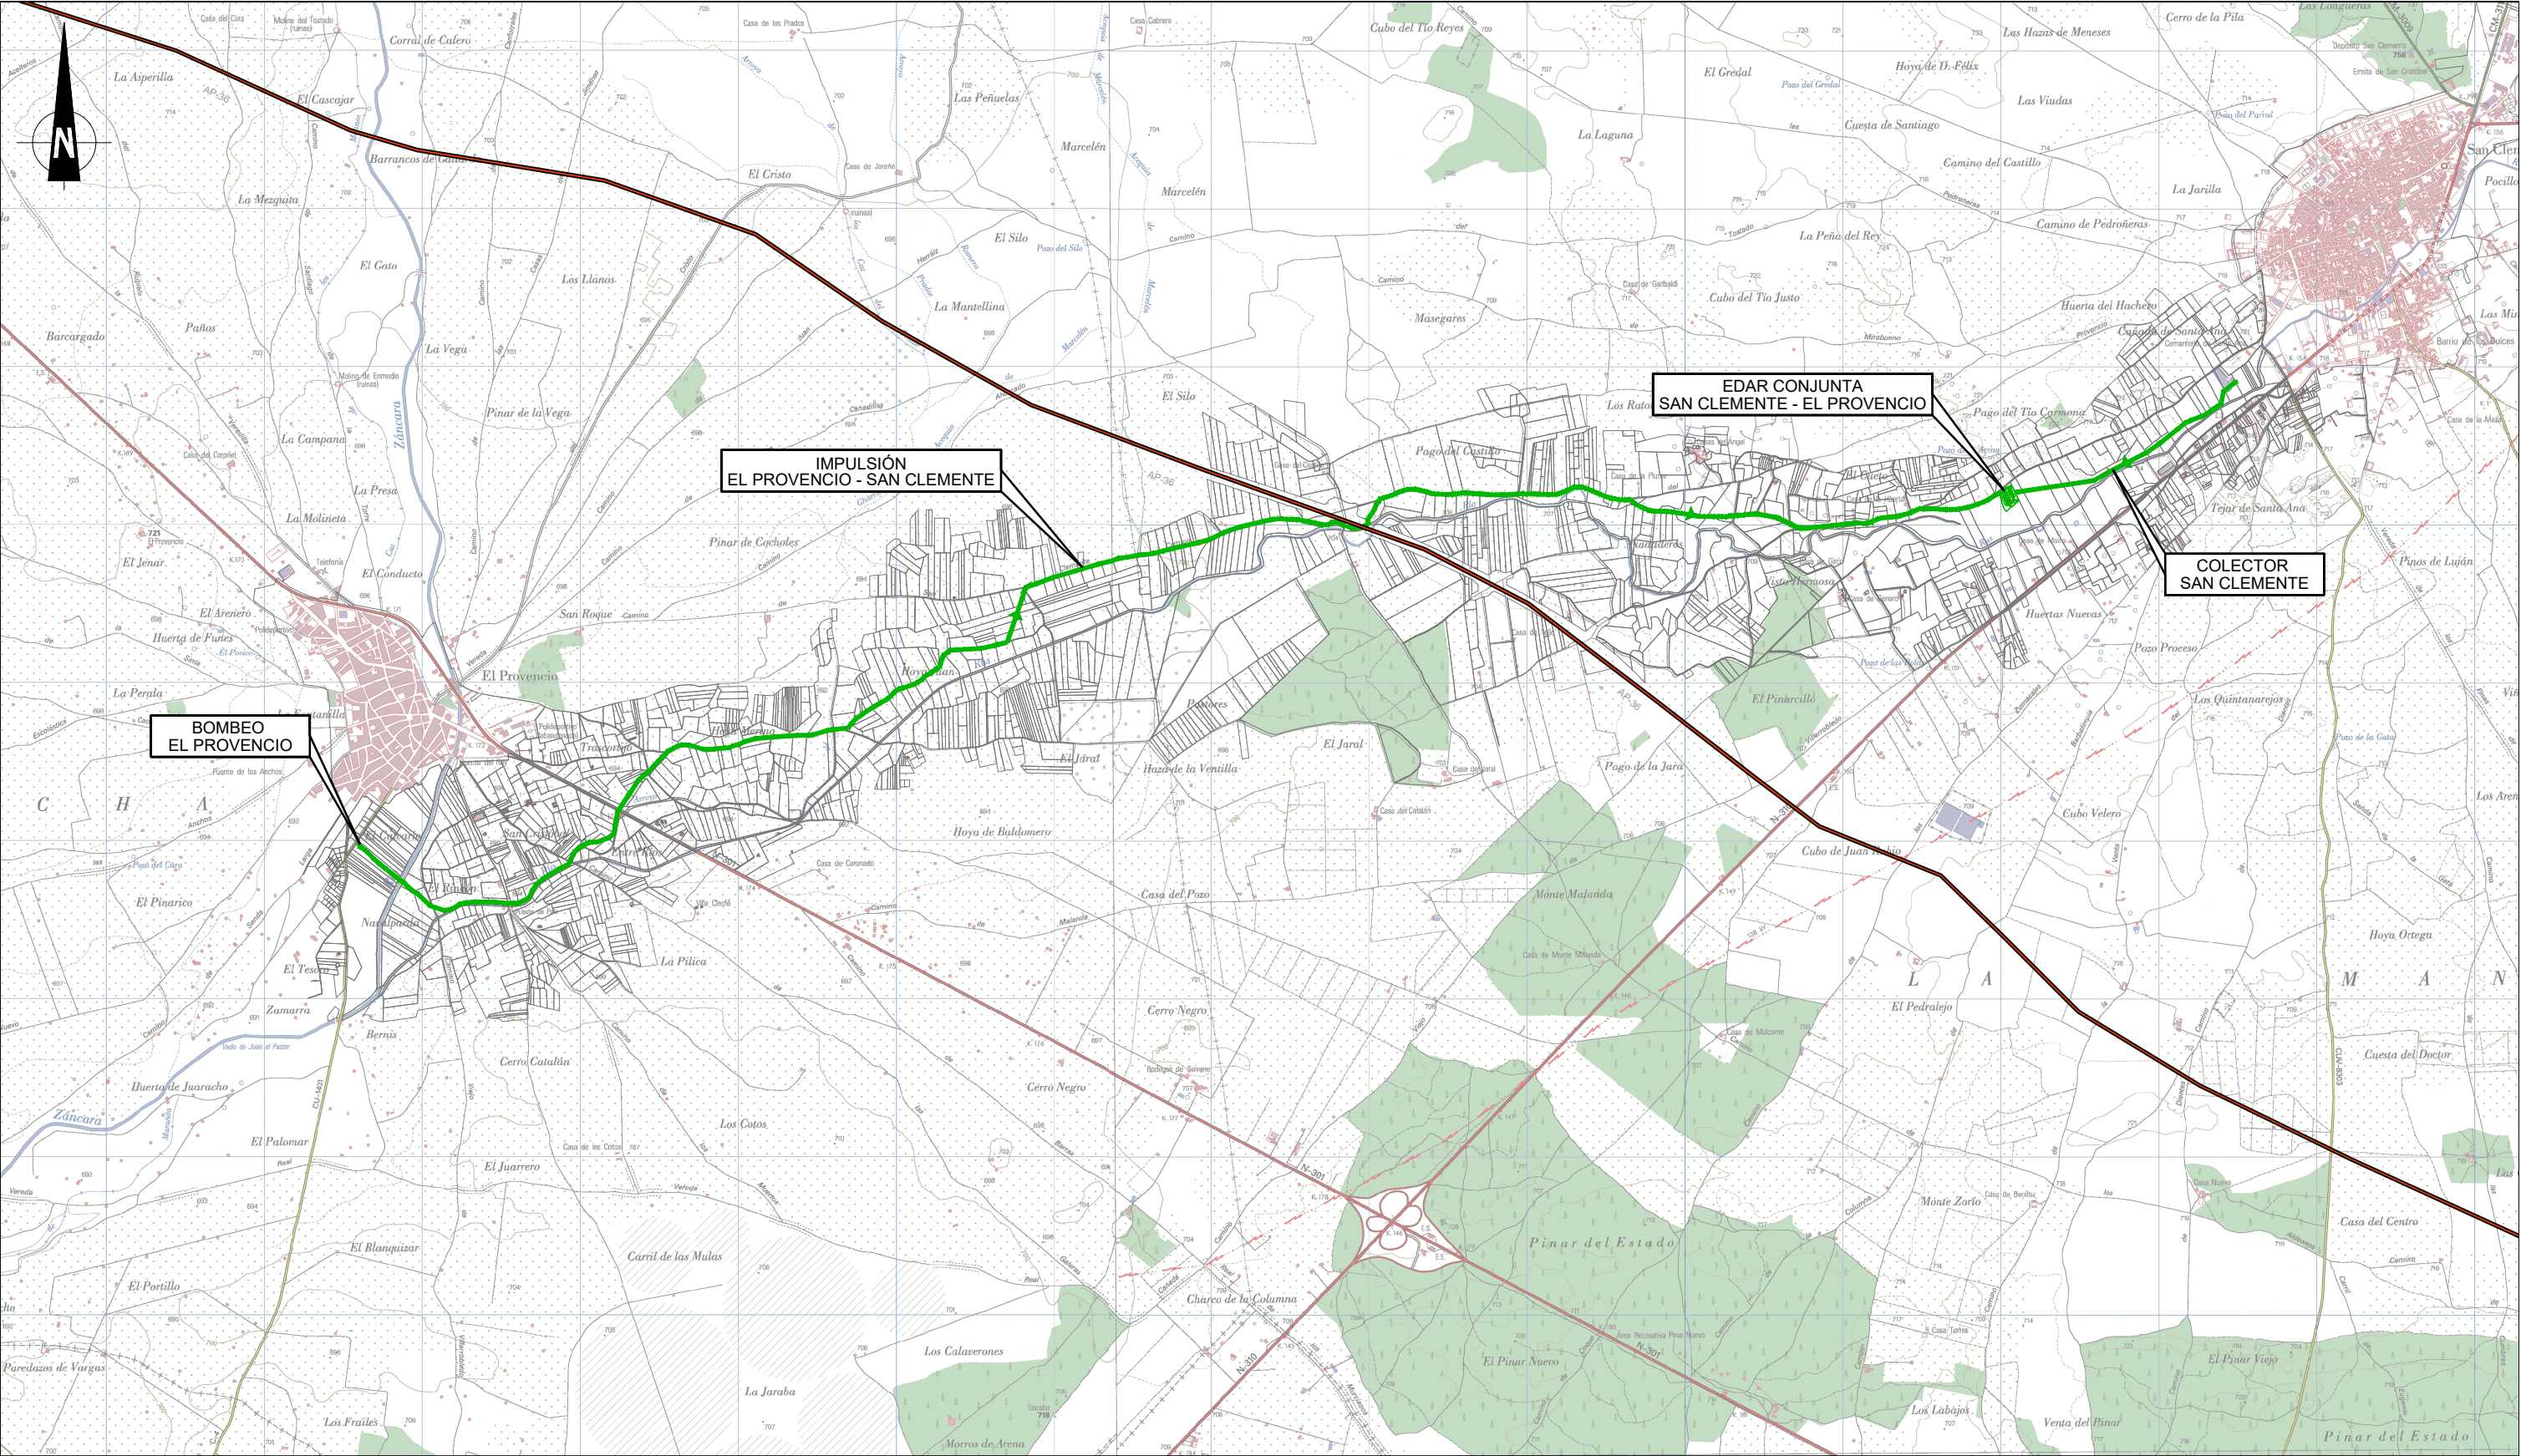




- FML = FABRICA DE LADRILLO MACIZO
CB = CORDÓN DE BENTONITA

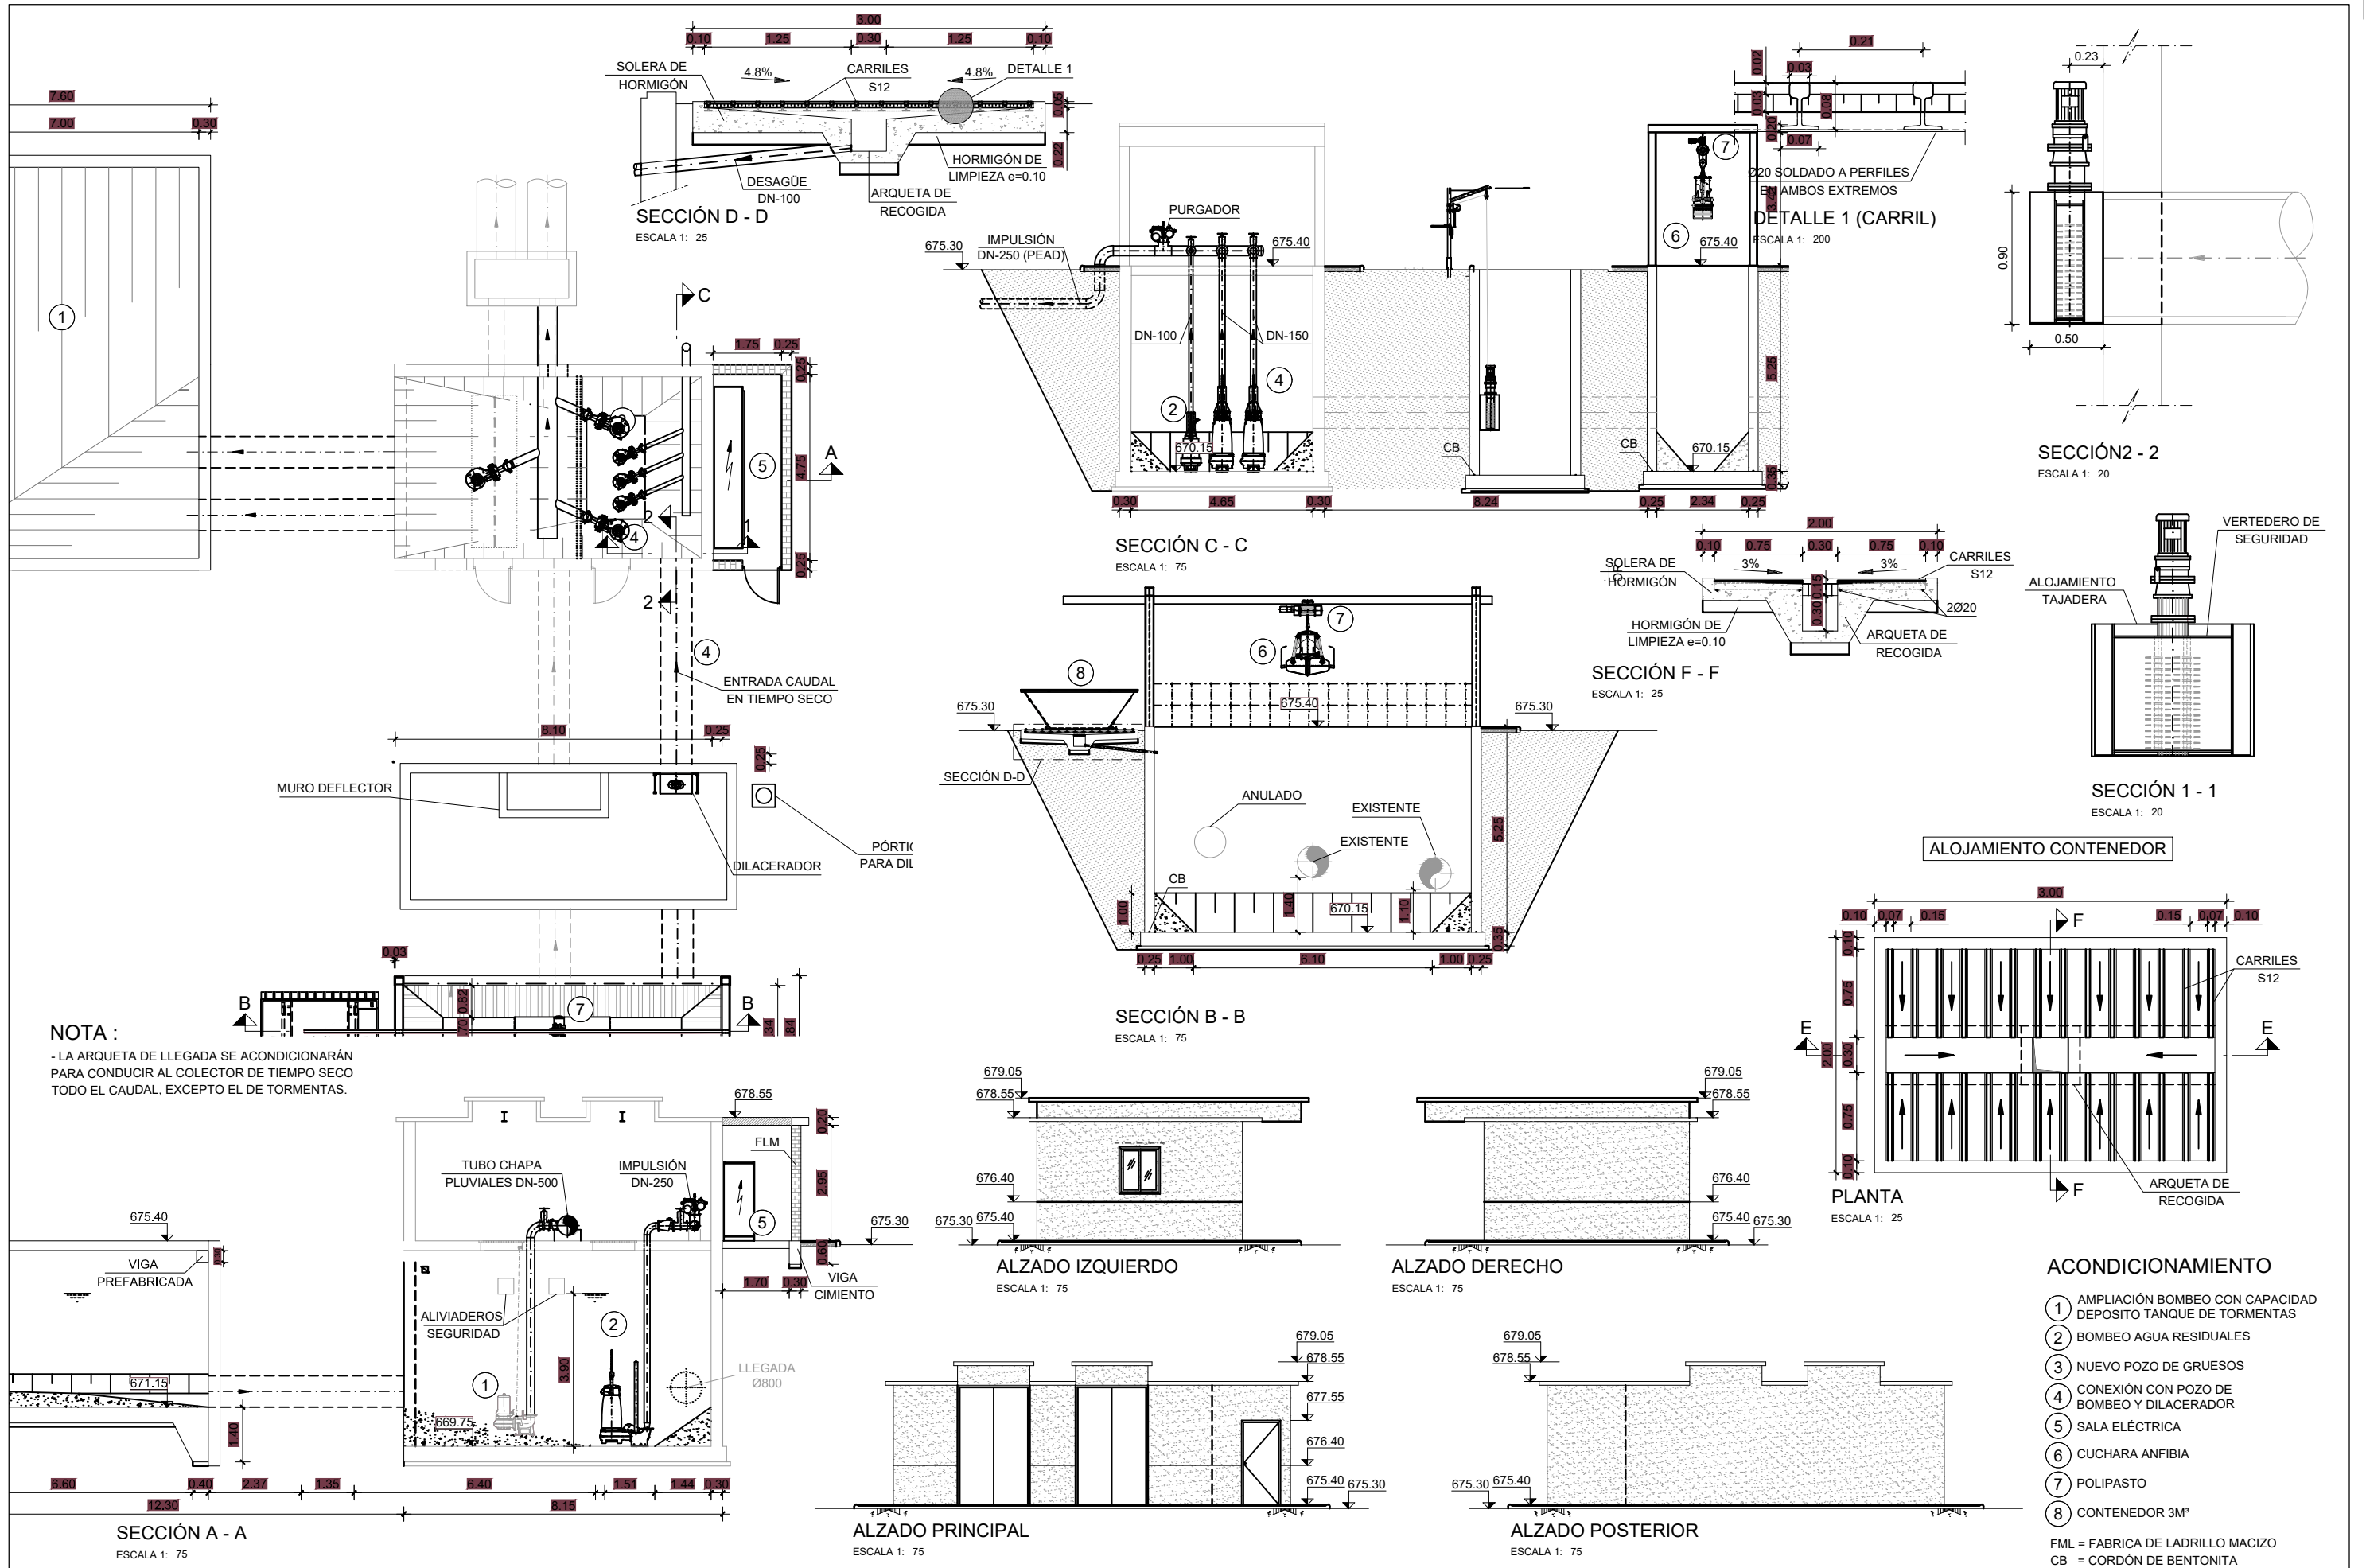

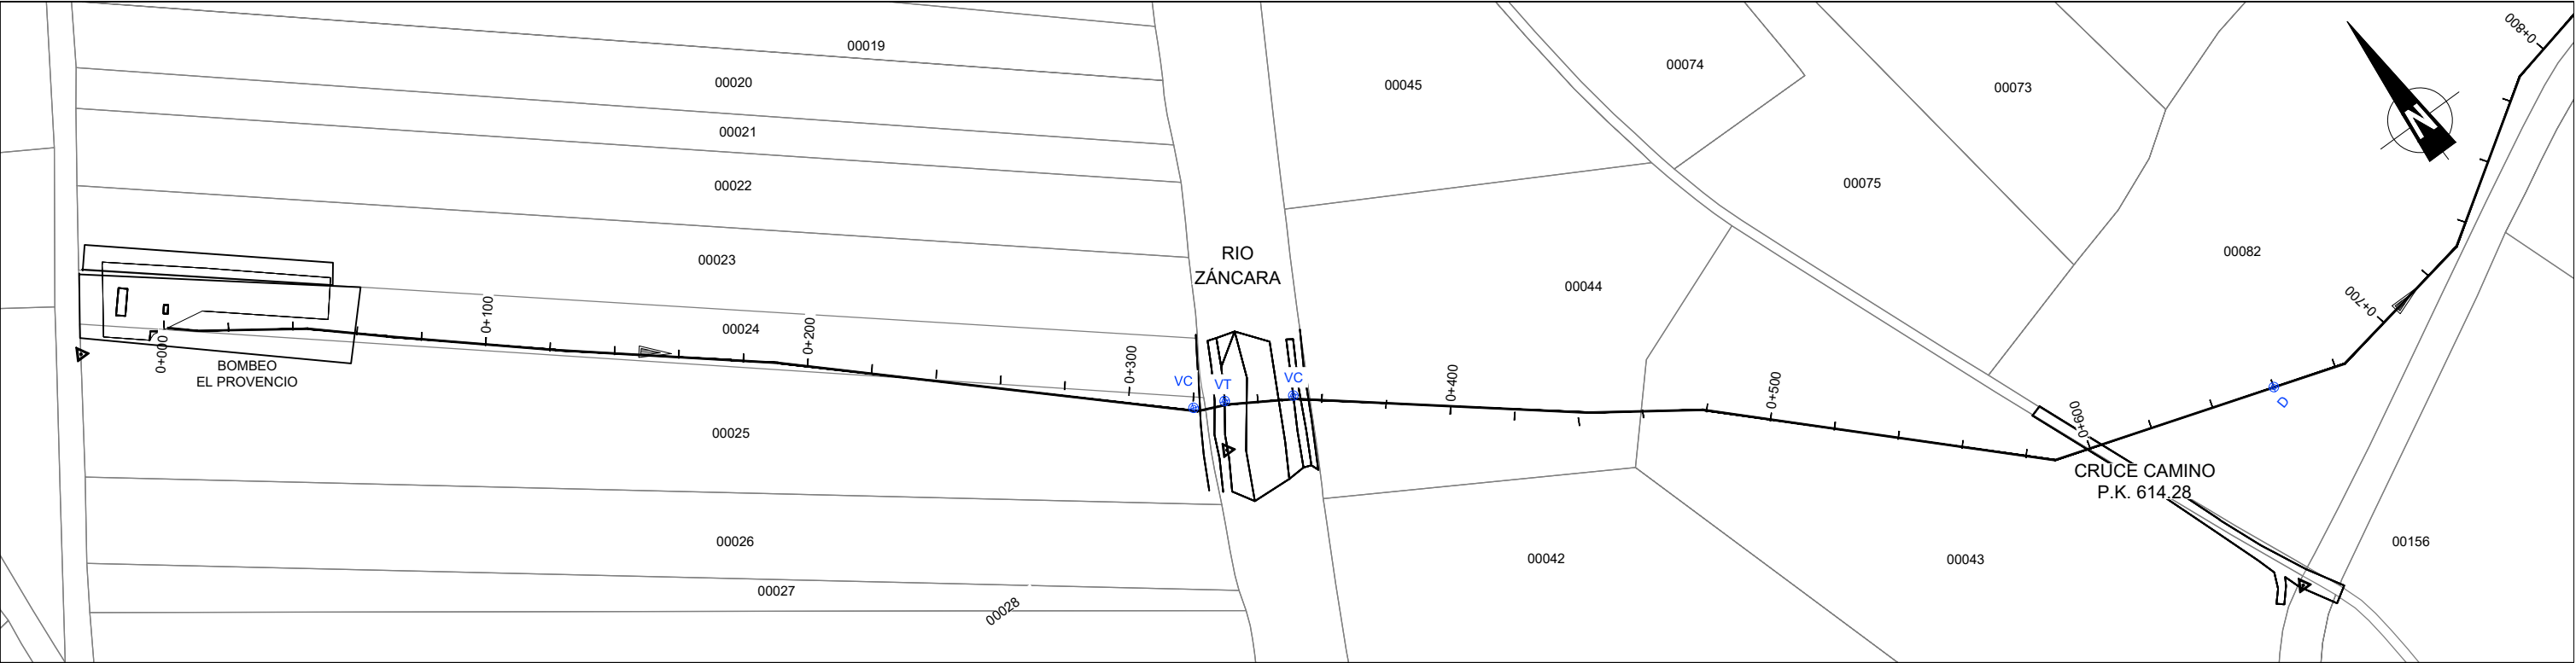


TRAMO 1
ESCALA 1: 1000

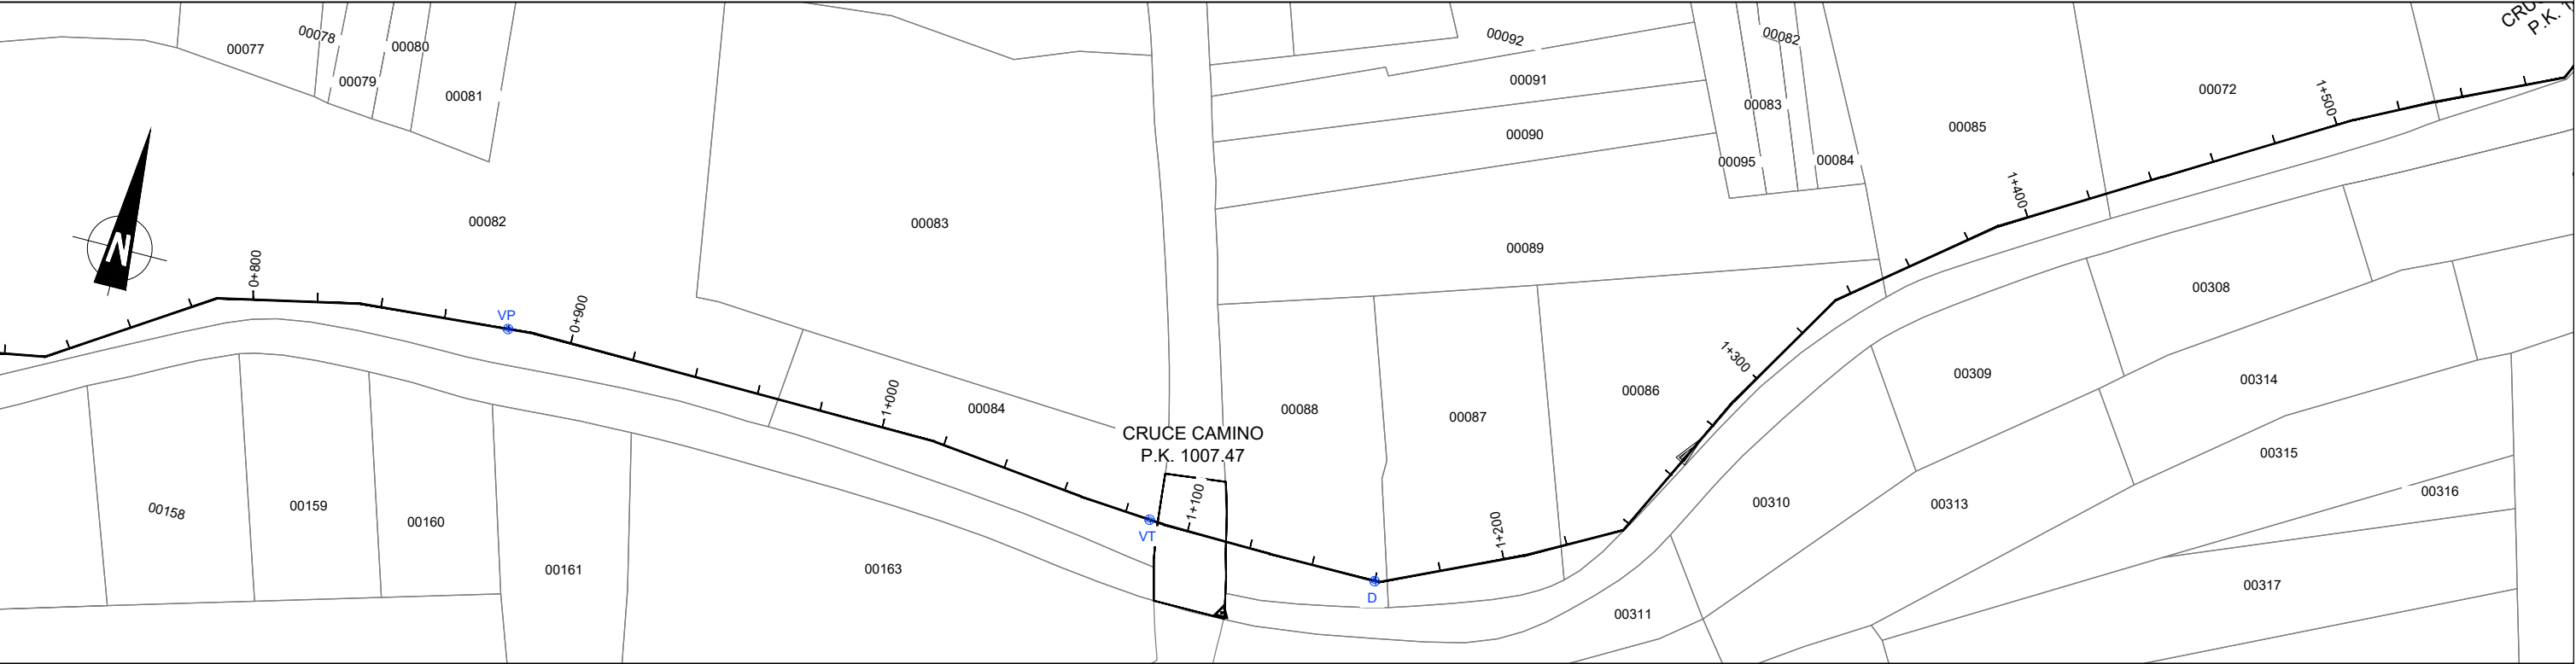


TRAMO 2
ESCALA 1: 1000


LEYENDA:
VC= VÁLVULA DE COMPUERTA
VP = VÁLVULA DE PURGADOR
VT= VÁLVULA DE VENTOSA
D = VÁLVULA DE DESAGÜE

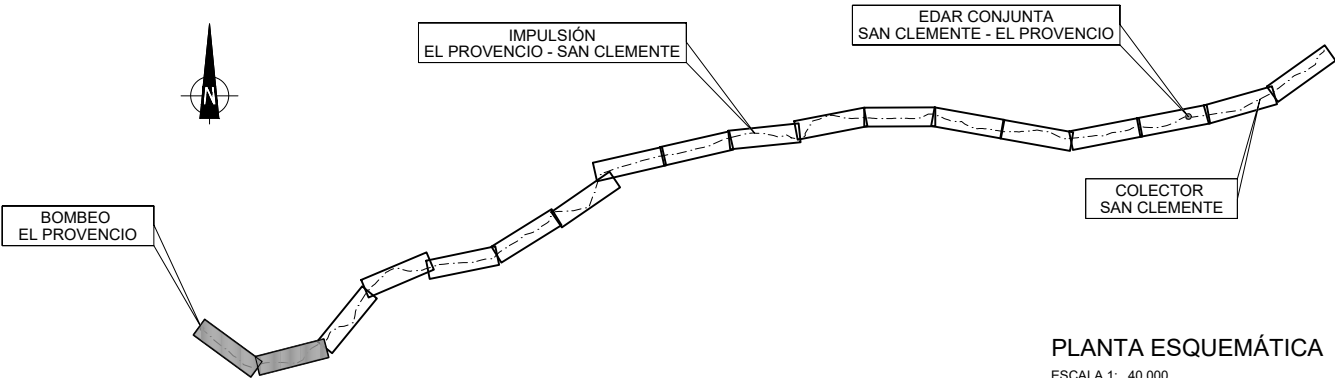

PLANTA ESQUEMÁTICA
ESCALA 1: 40.000

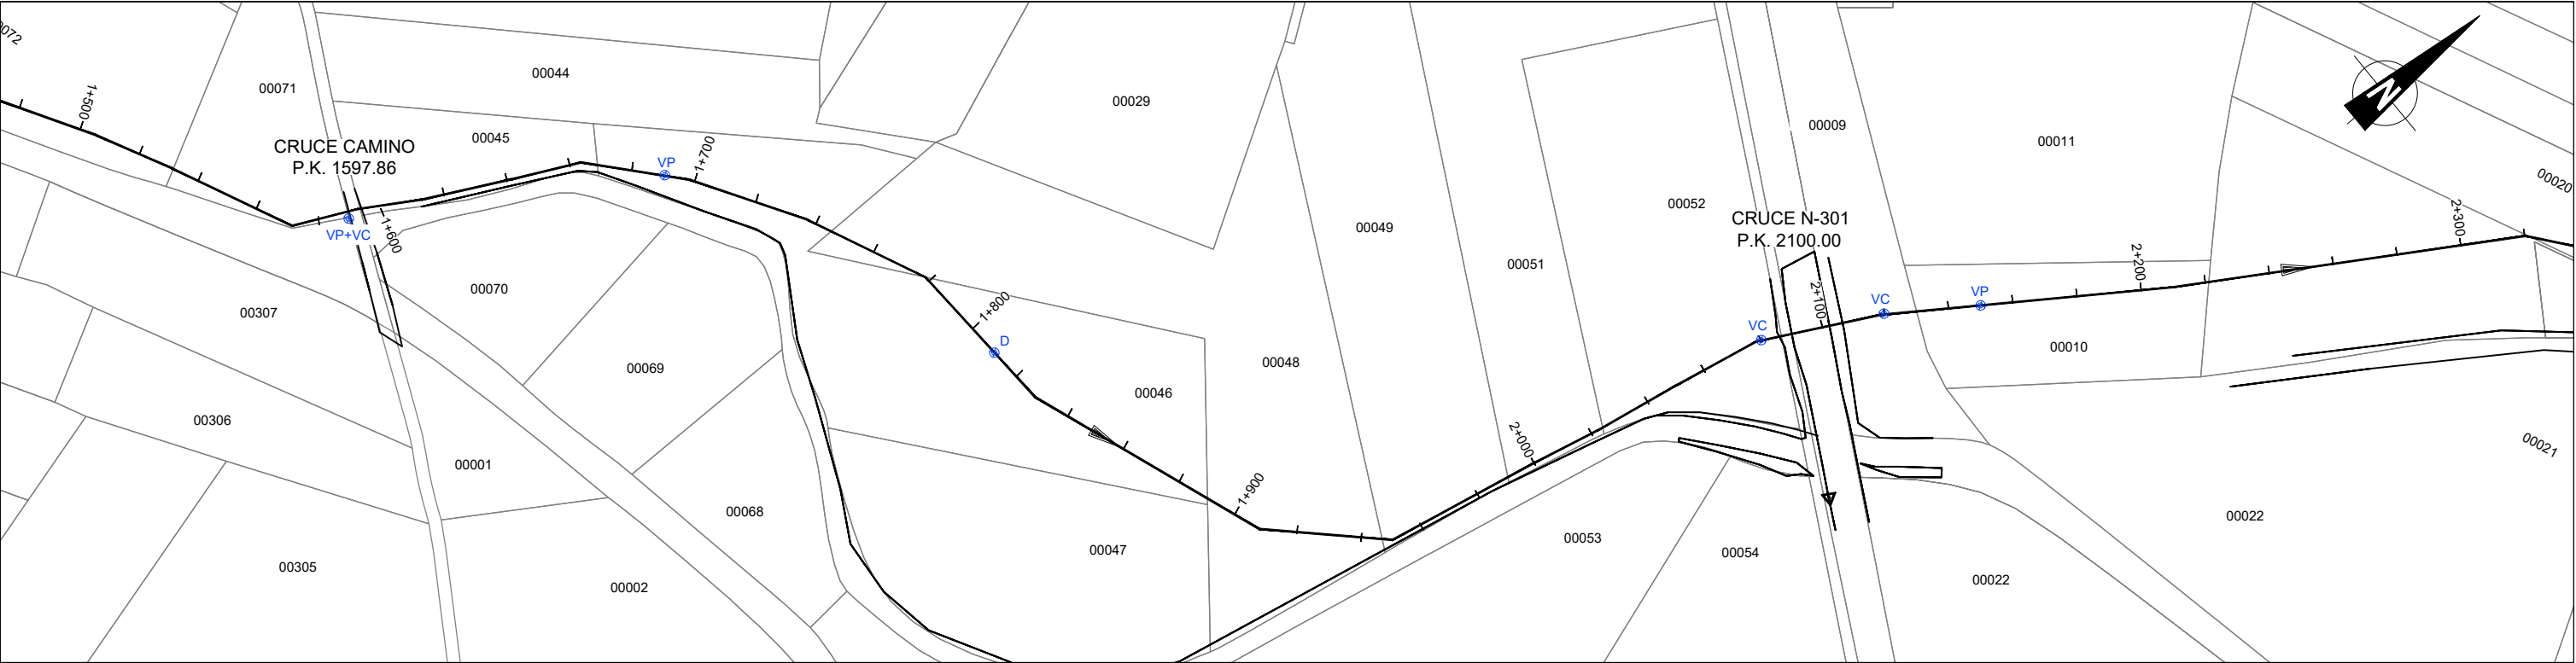


TRAMO 3
ESCALA 1: 1000

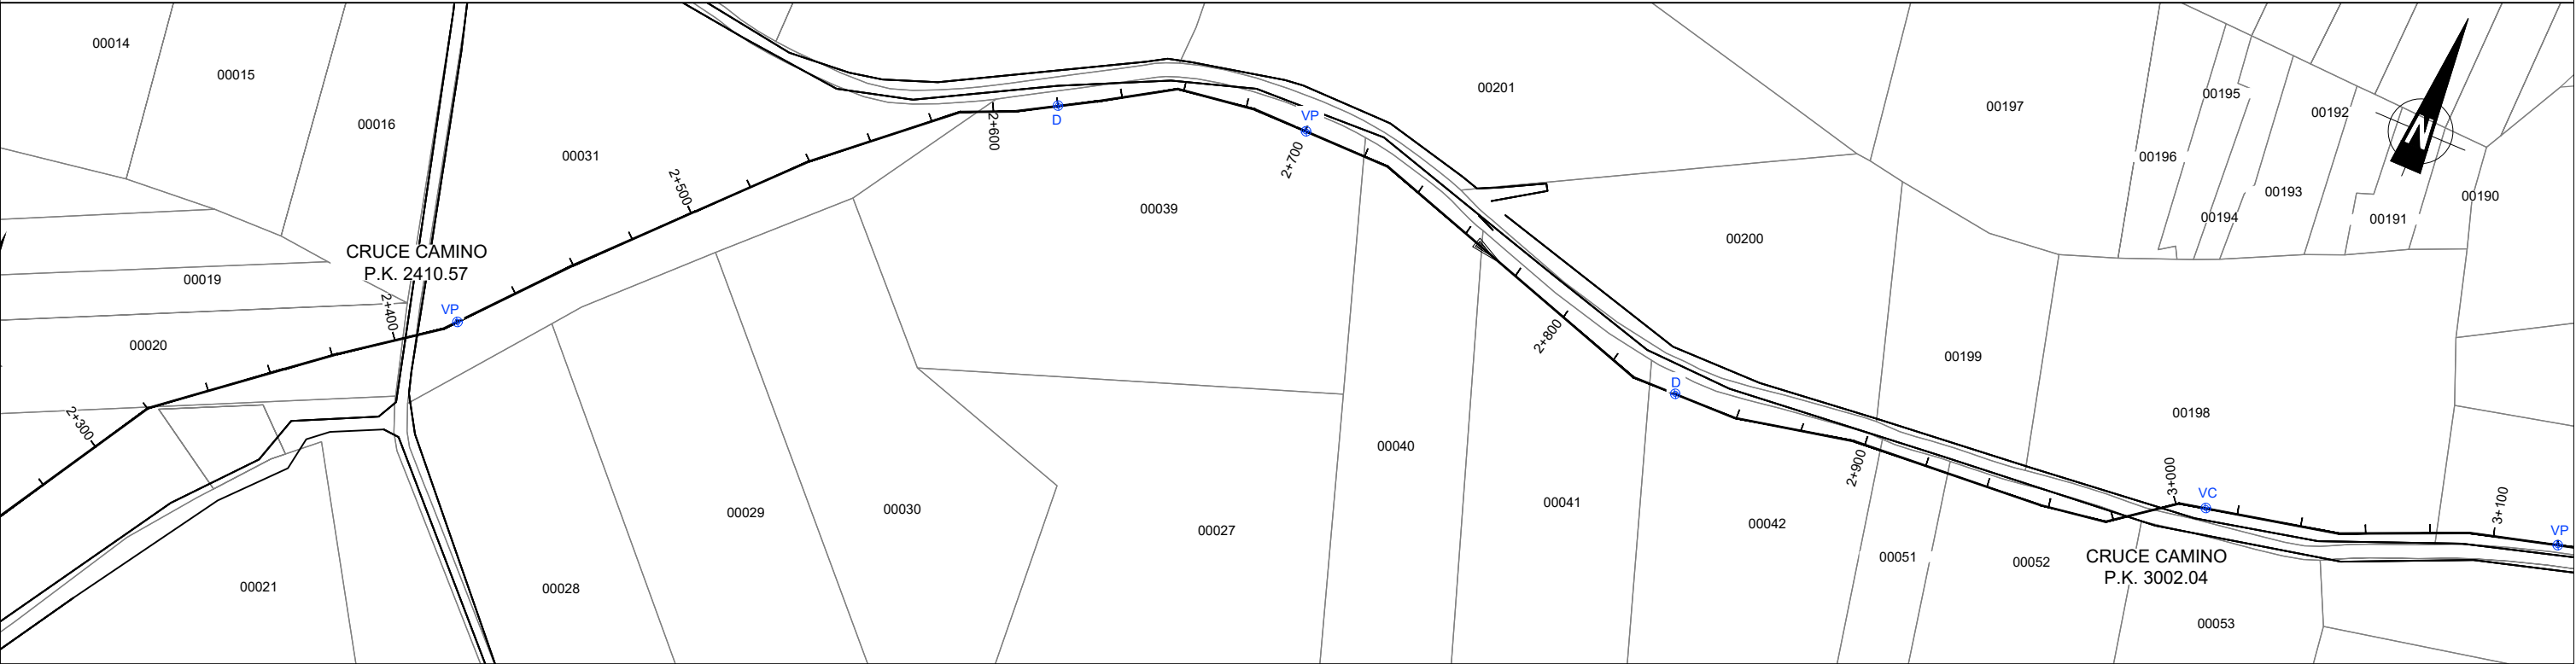


TRAMO 4
ESCALA 1: 1000


LEYENDA:
VC= VÁLVULA DE COMPUERTA
VP = VÁLVULA DE PURGADOR
VT= VÁLVULA DE VENTOSA
D = VÁLVULA DE DESAGÜE

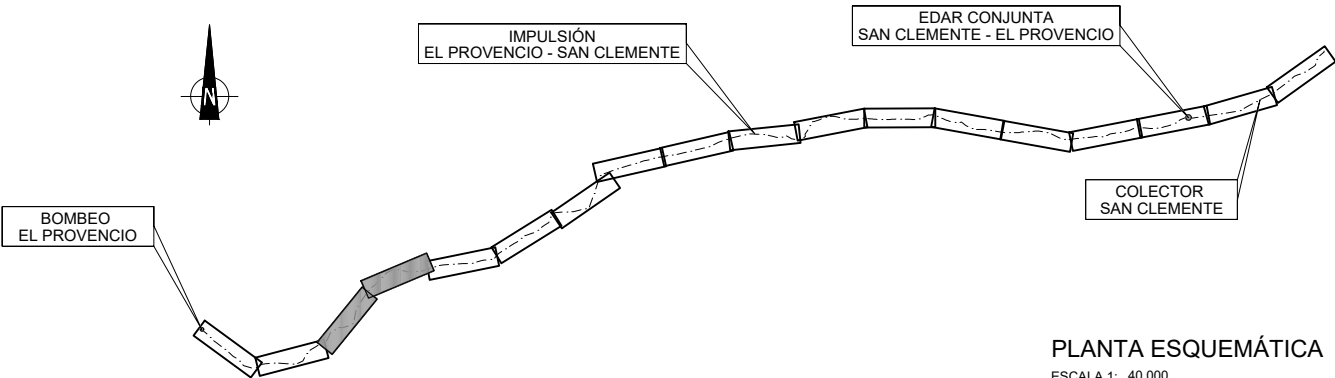

PLANTA ESQUEMÁTICA
ESCALA 1: 40.000

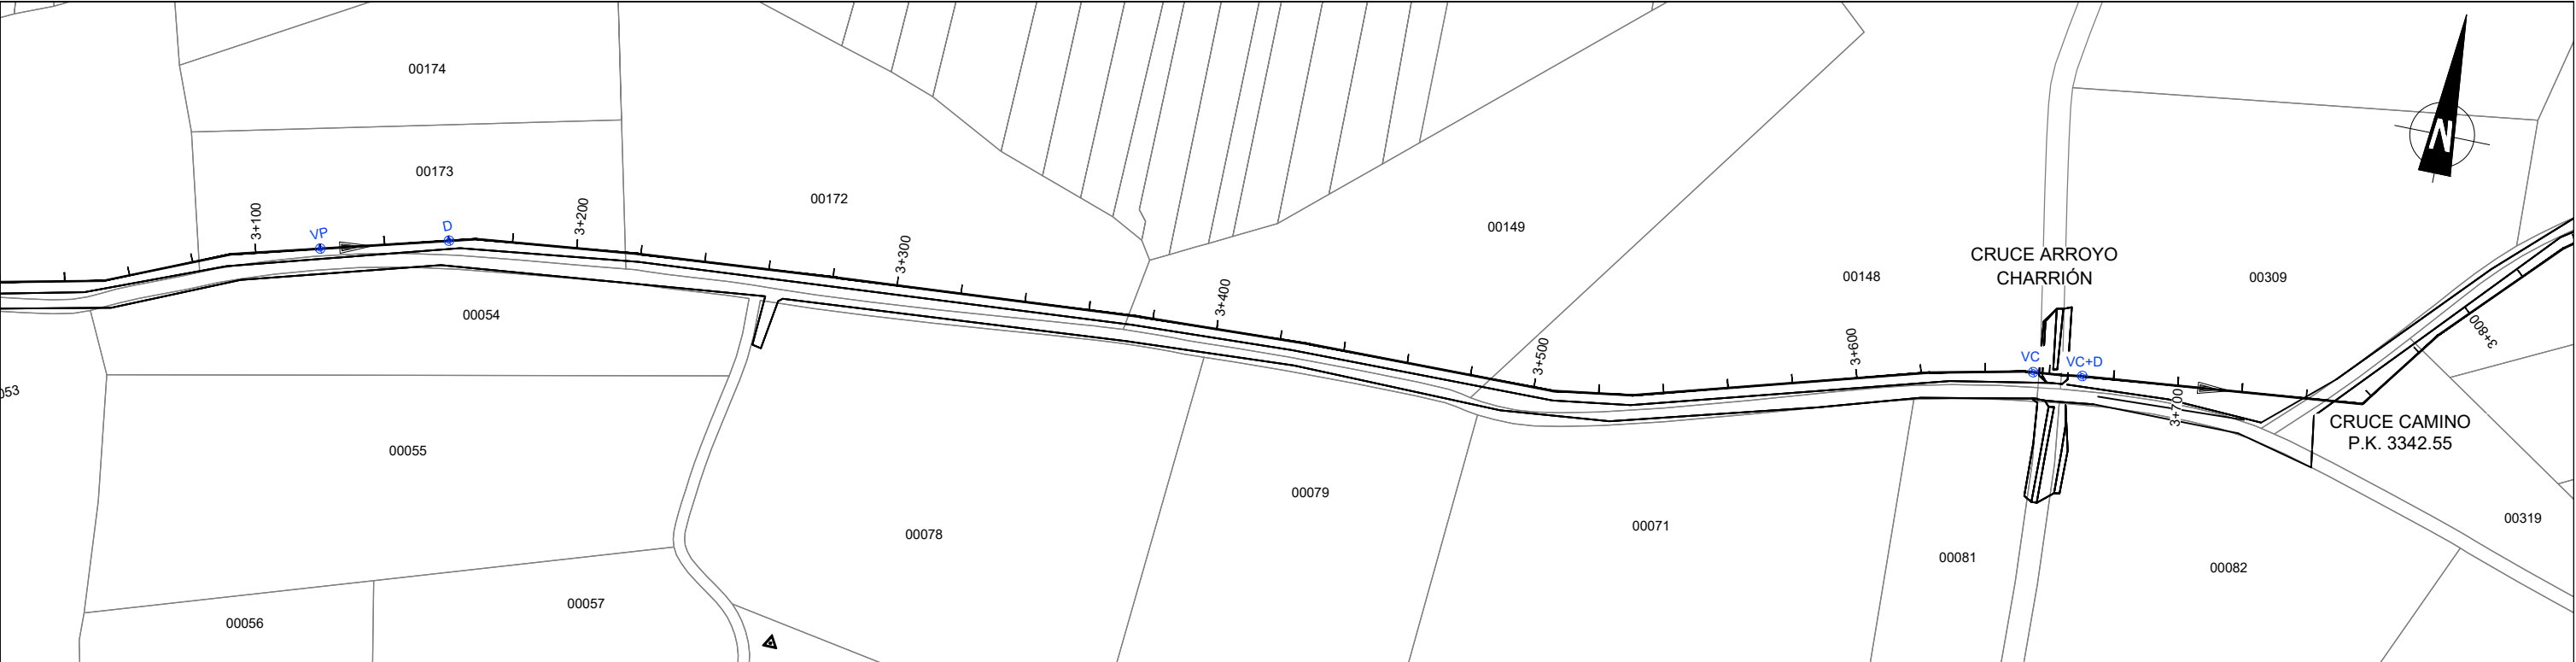


TRAMO 5
ESCALA 1: 1000

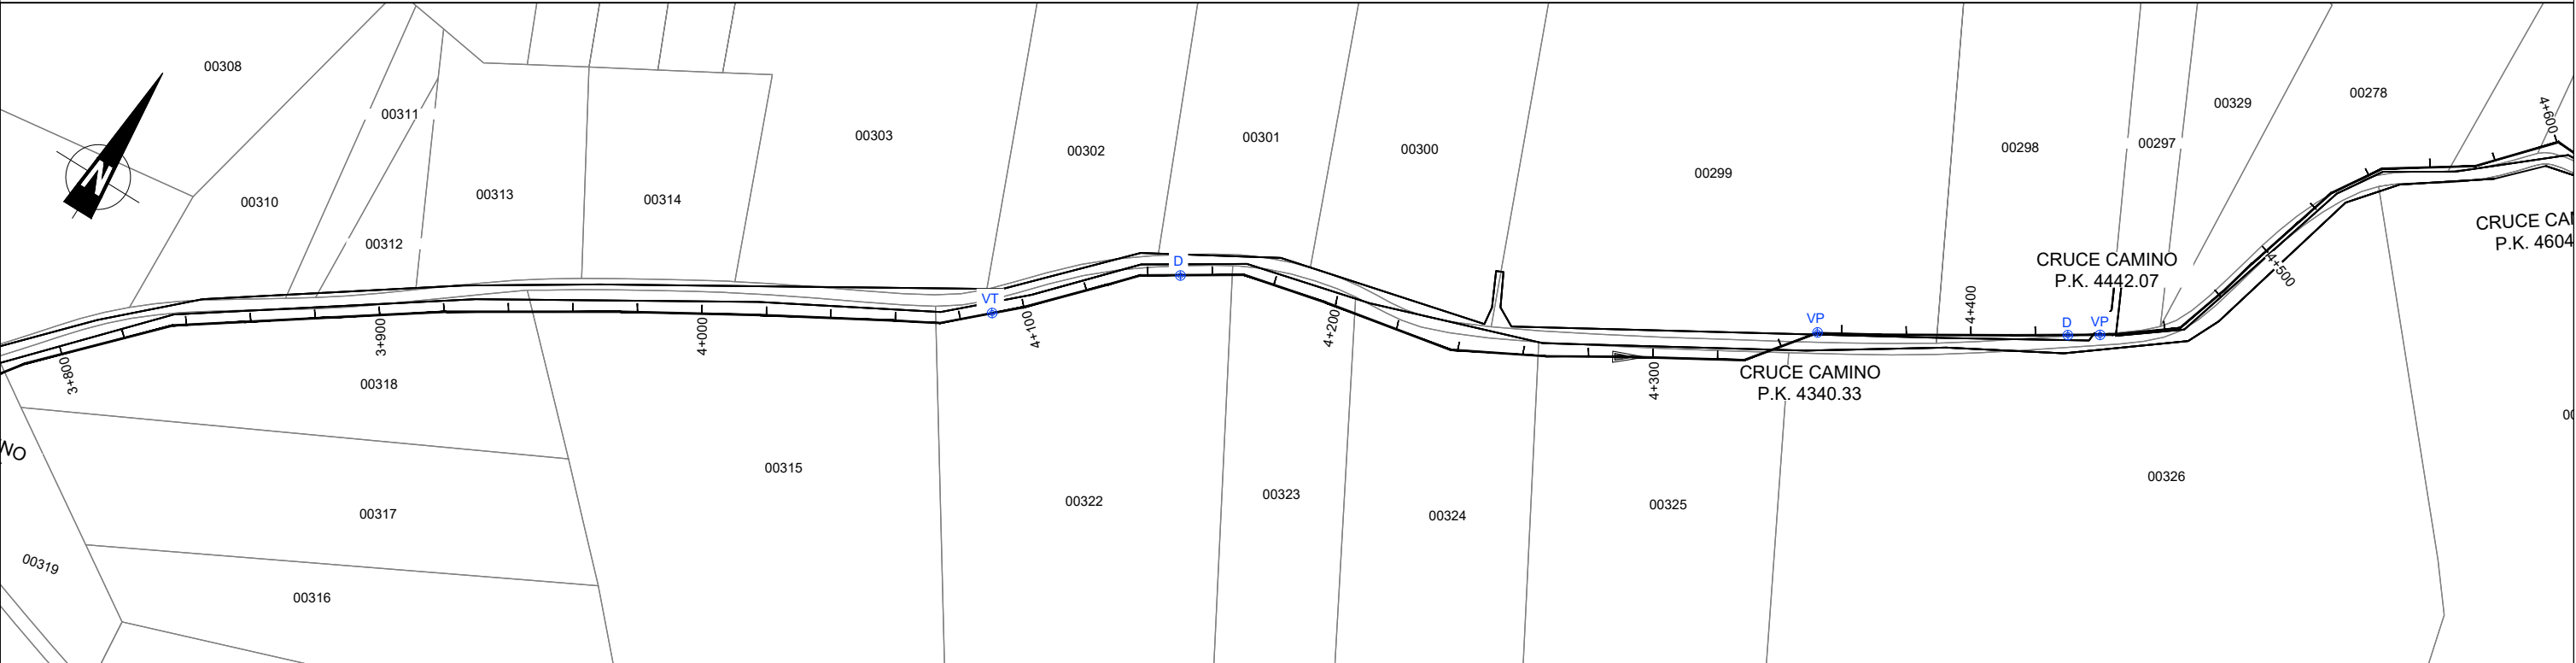


TRAMO 6
ESCALA 1: 1000


LEYENDA:
VC= VÁLVULA DE COMPUERTA
VP = VÁLVULA DE PURGADOR
VT= VÁLVULA DE VENTOSA
D = VÁLVULA DE DESAGÜE

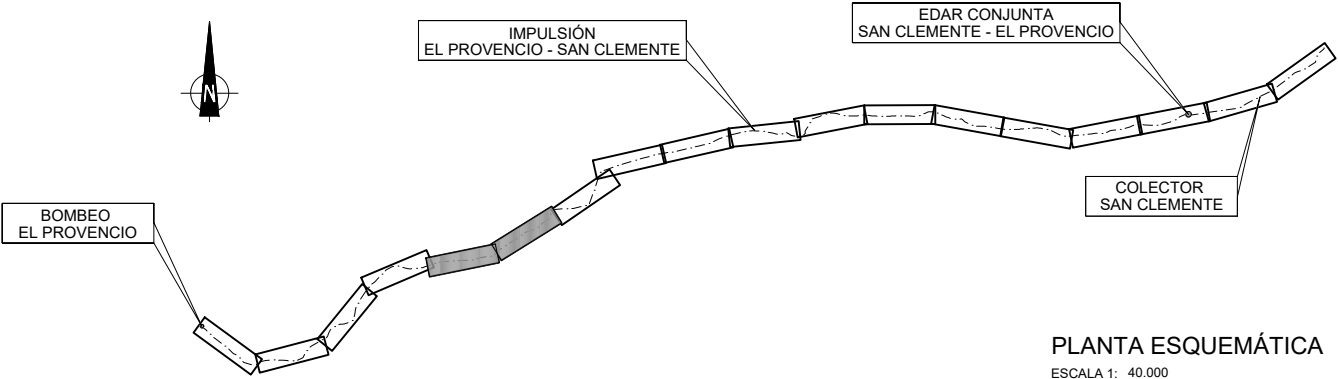

PLANTA ESQUEMÁTICA
ESCALA 1: 40.000

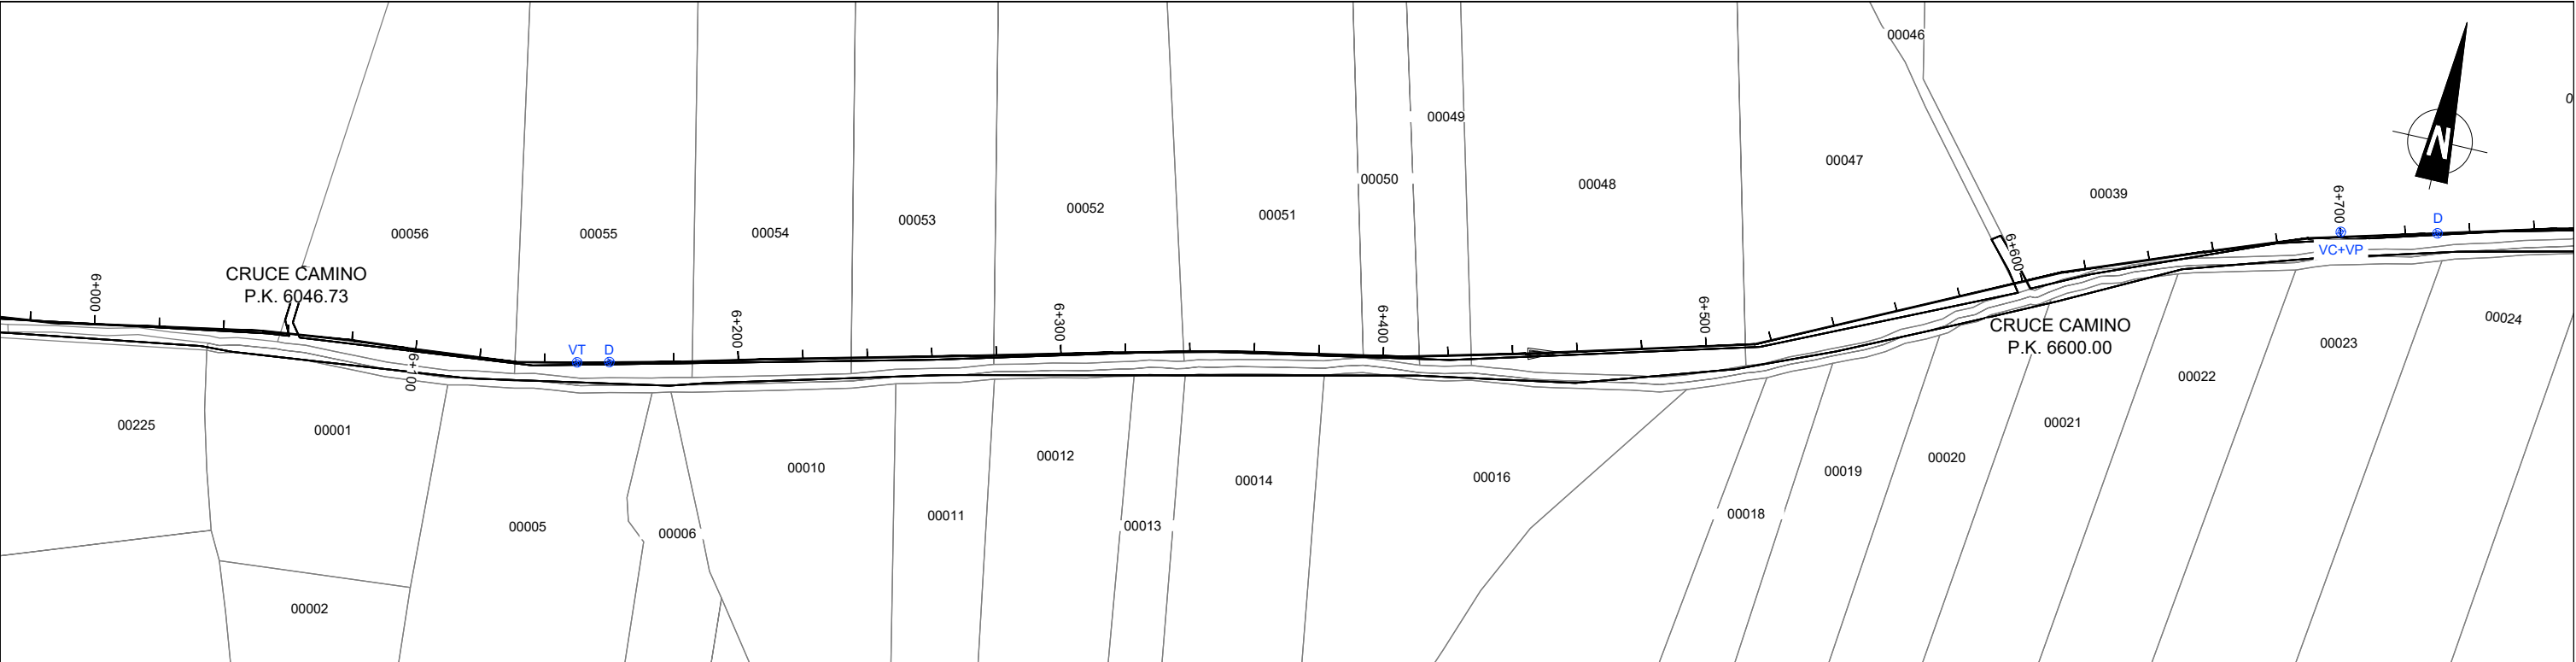


TRAMO 9
ESCALA 1: 1000

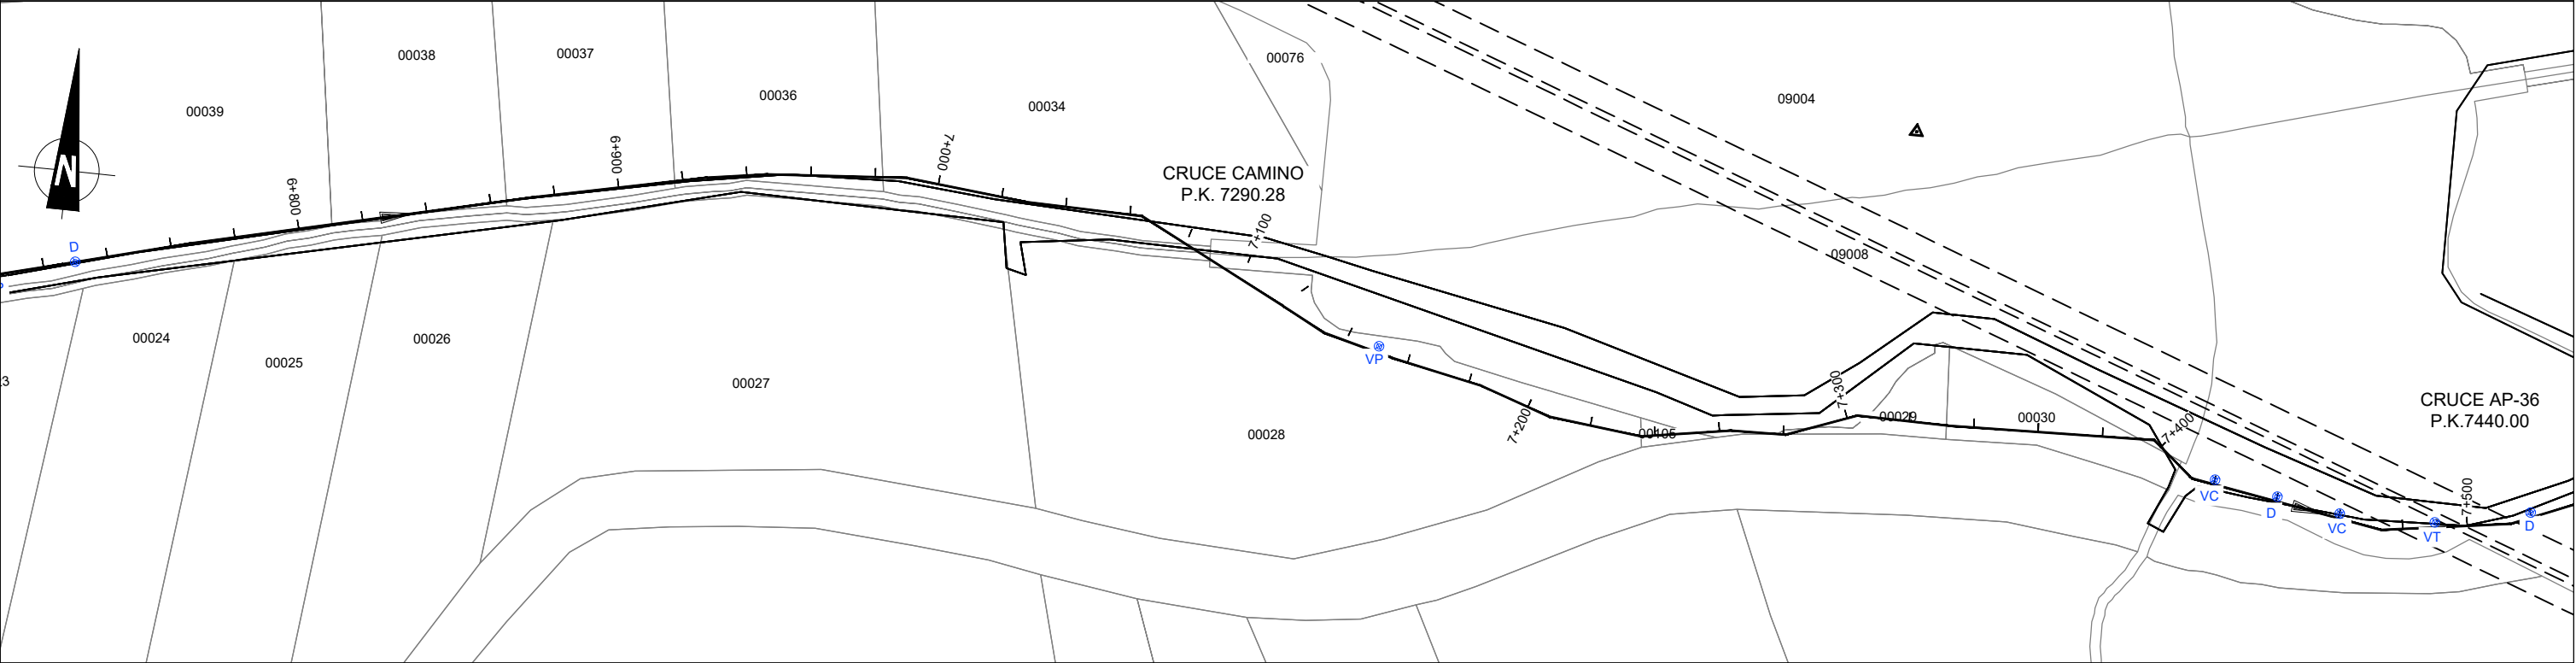


TRAMO 10
ESCALA 1: 1000


LEYENDA:
VC= VÁLVULA DE COMPUERTA
VP = VÁLVULA DE PURGADOR
VT= VÁLVULA DE VENTOSA
D = VÁLVULA DE DESAGÜE

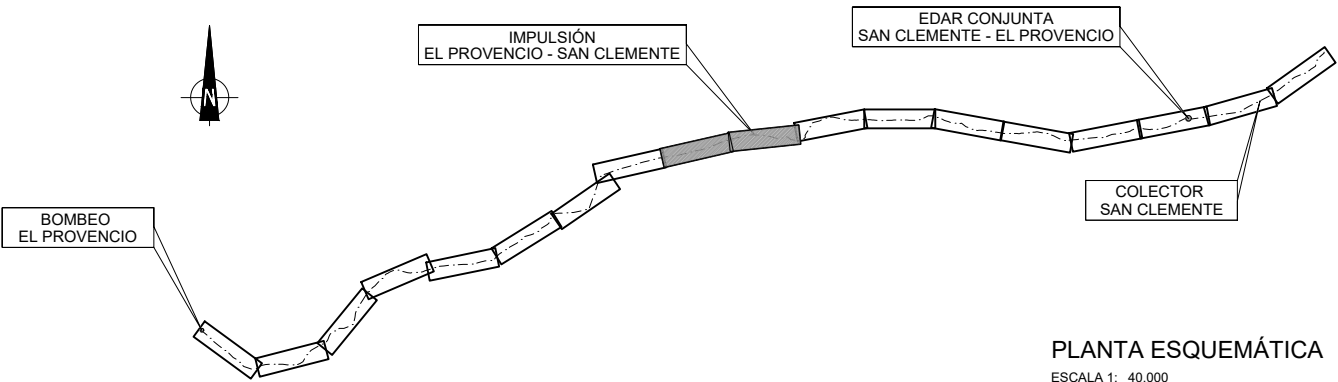

PLANTA ESQUEMÁTICA
ESCALA 1: 40.000

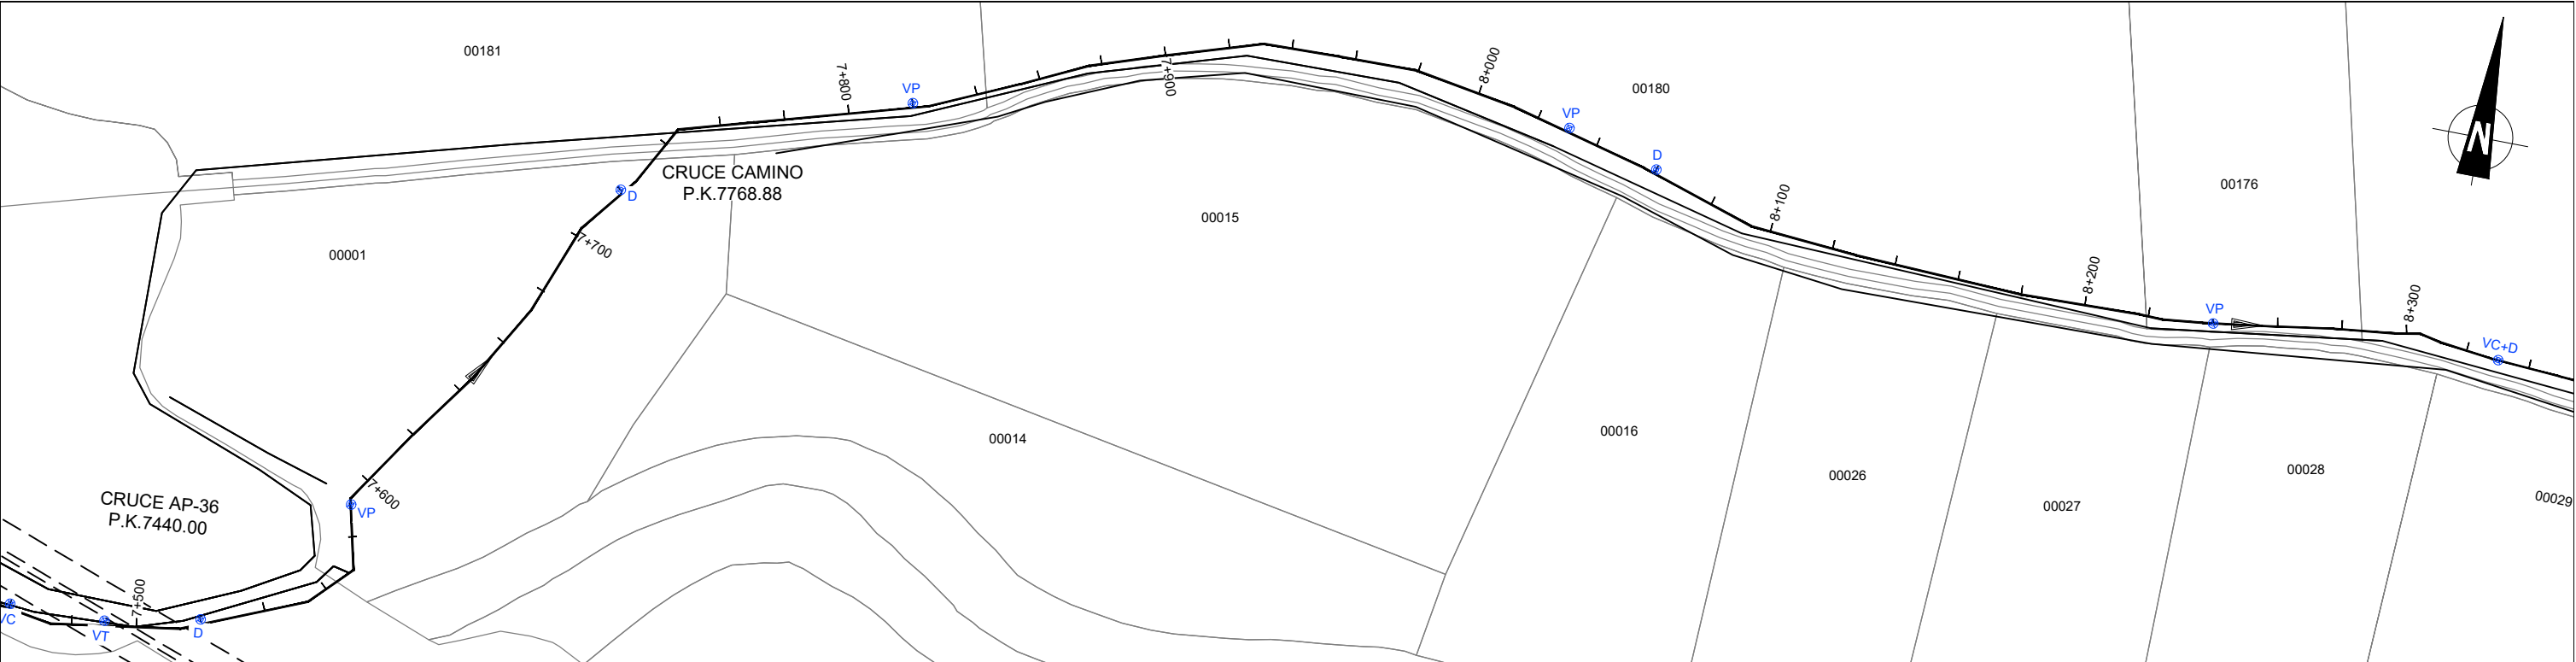


TRAMO 11
ESCALA 1: 1000

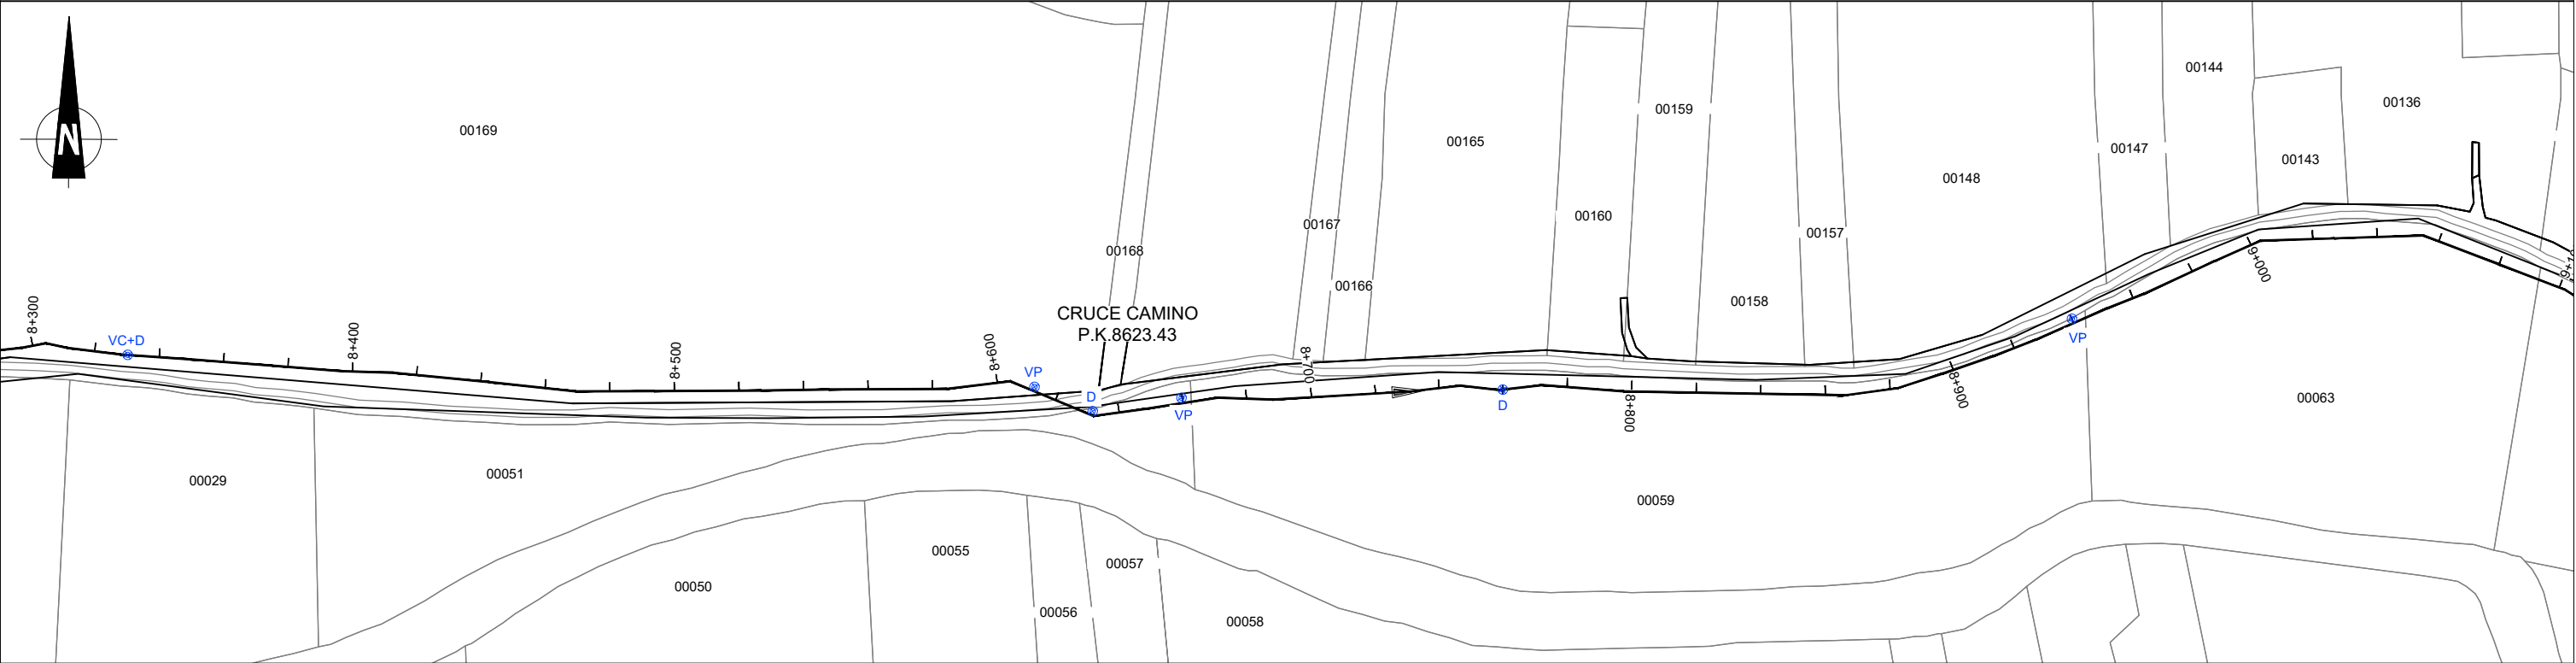


TRAMO 12
ESCALA 1: 1000


LEYENDA:
VC= VÁLVULA DE COMPUERTA
VP = VÁLVULA DE PURGADOR
VT= VÁLVULA DE VENTOSA
D = VÁLVULA DE DESAGÜE

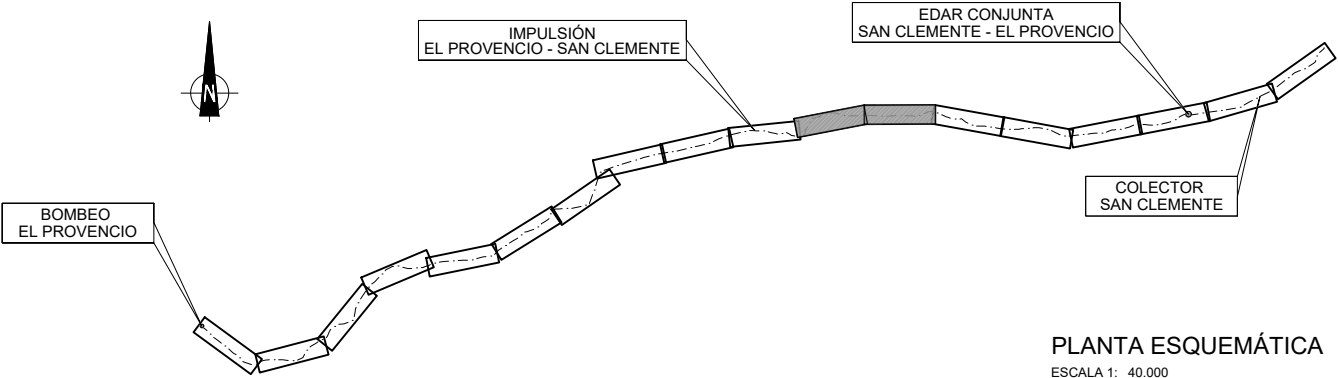

PLANTA ESQUEMÁTICA
ESCALA 1: 40.000

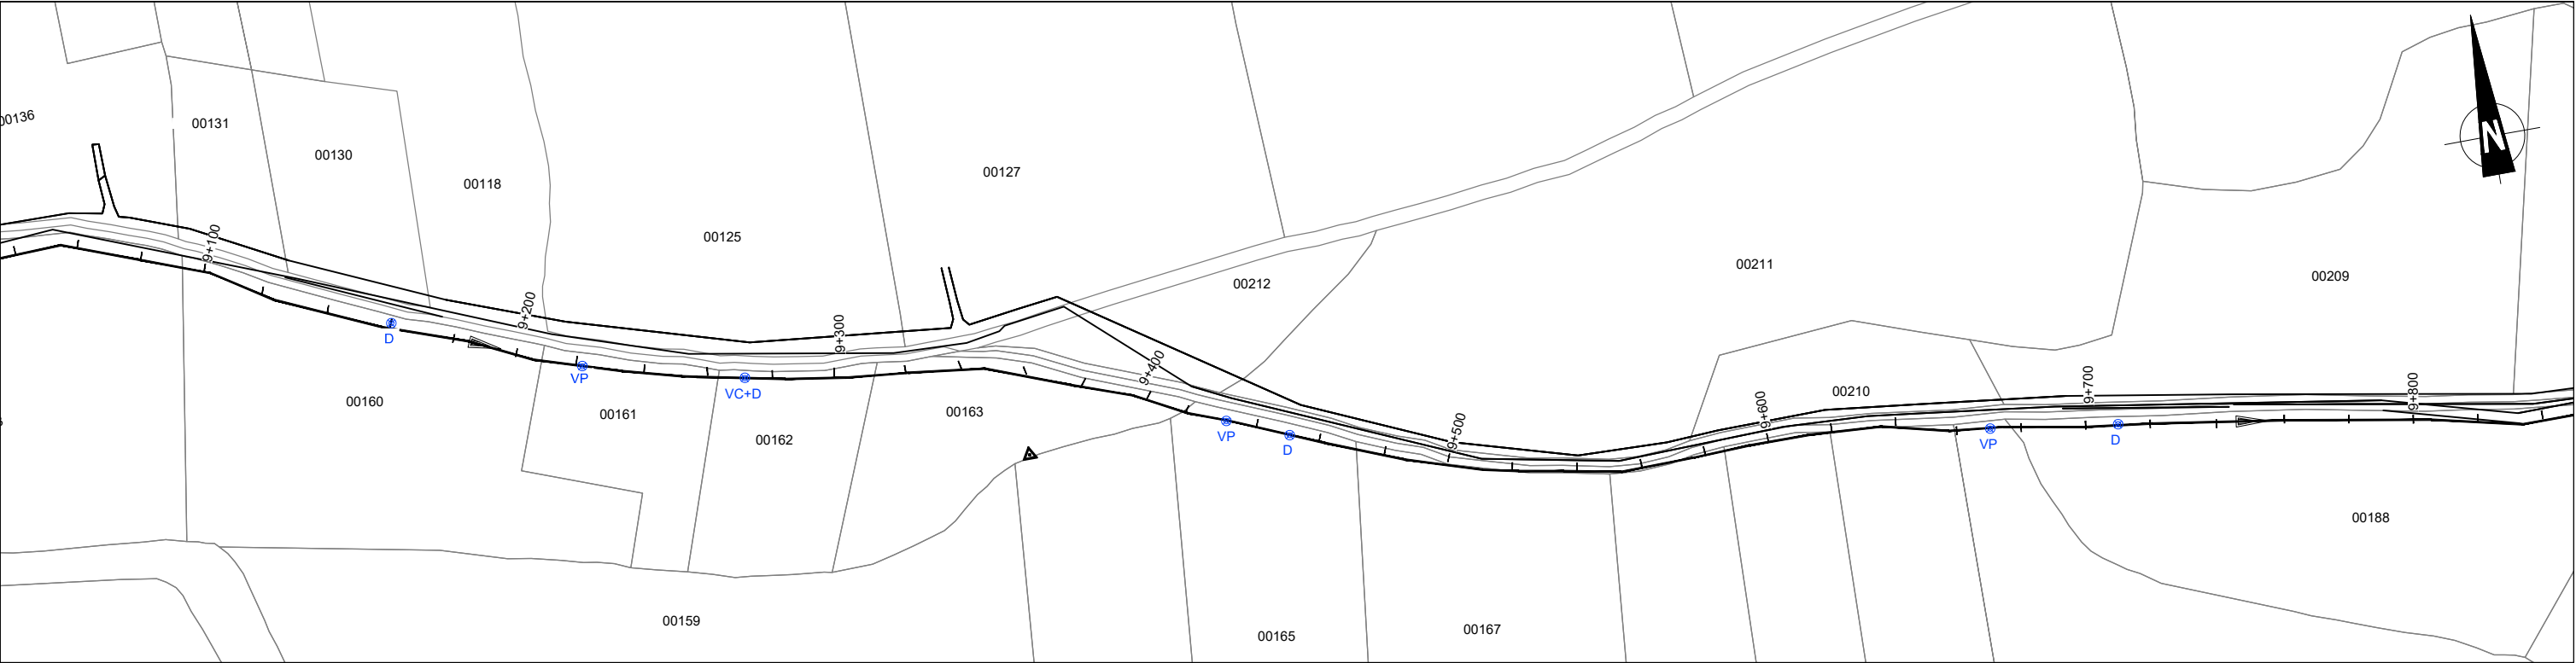


TRAMO 13
ESCALA 1: 1000

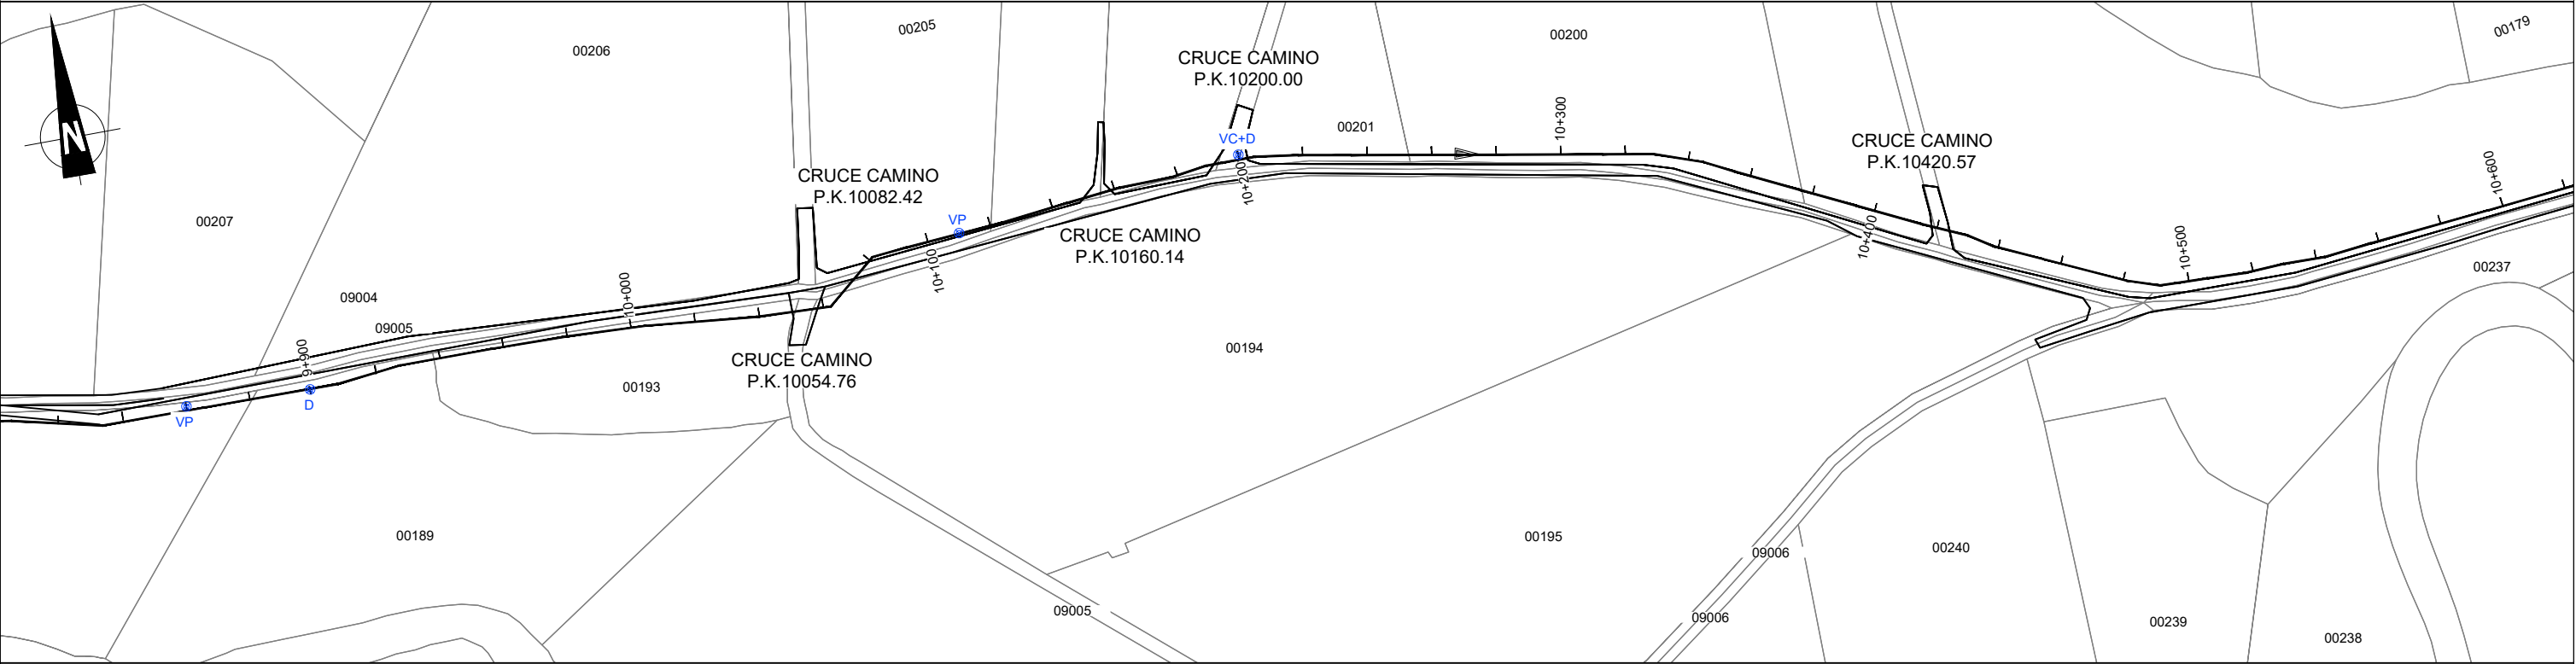


TRAMO 14
ESCALA 1: 1000


LEYENDA:
VC= VÁLVULA DE COMPUERTA
VP = VÁLVULA DE PURGADOR
VT= VÁLVULA DE VENTOSA
D = VÁLVULA DE DESAGÜE

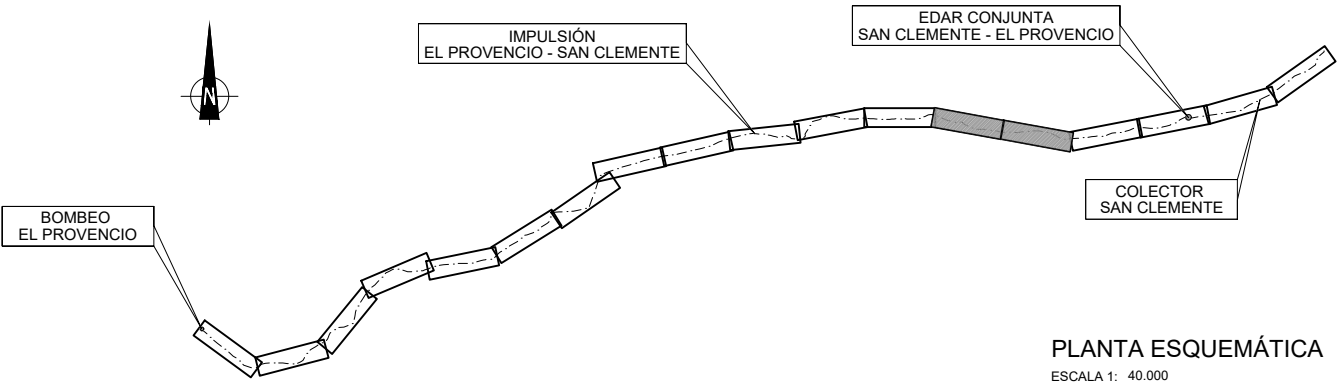

PLANTA ESQUEMÁTICA
ESCALA 1: 40.000

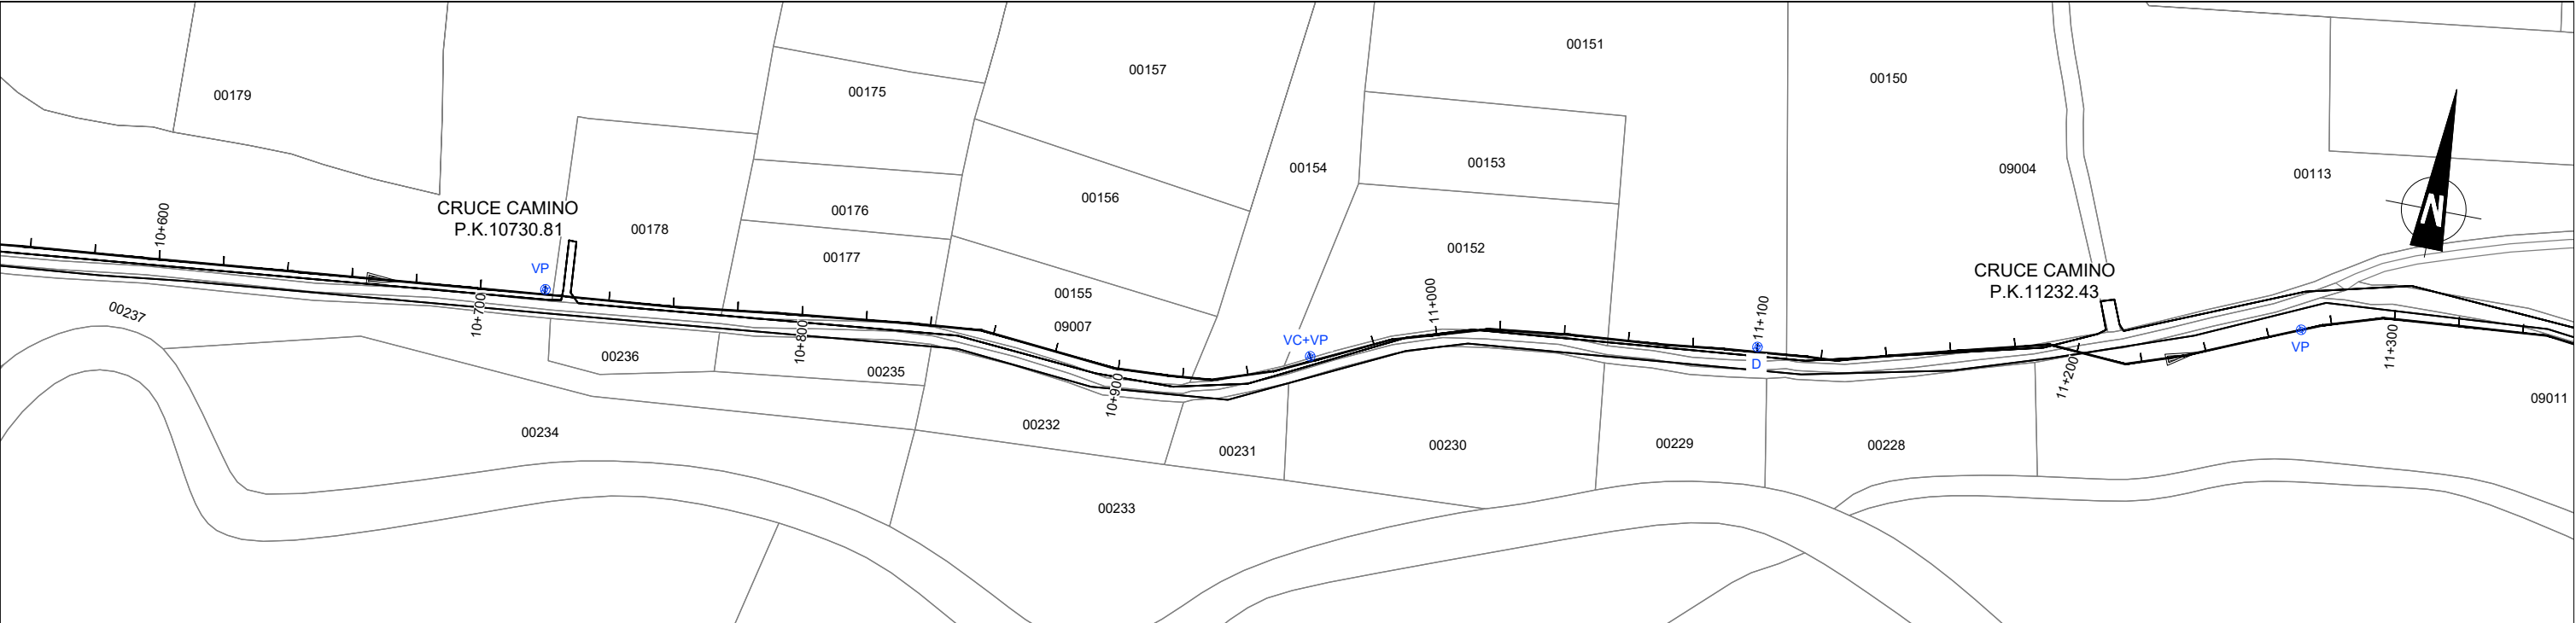


TRAMO 15
ESCALA 1: 1000

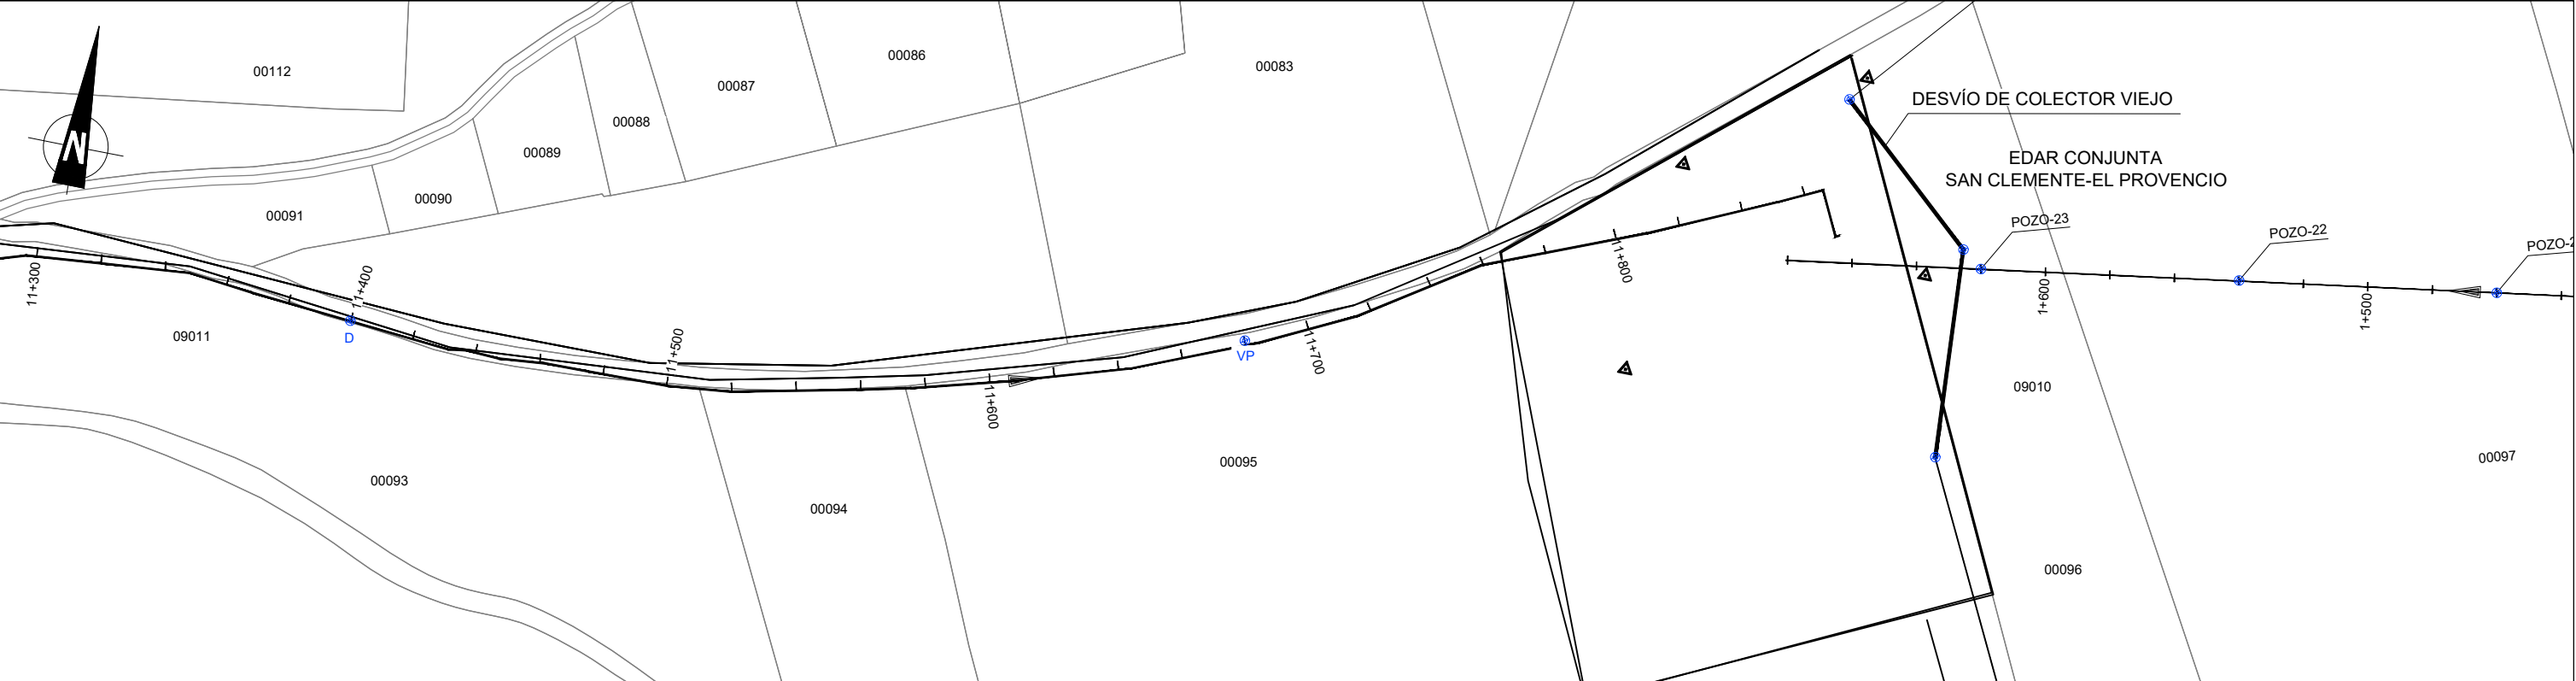


TRAMO 16
ESCALA 1: 1000


LEYENDA:
VC= VÁLVULA DE COMPUERTA
VP = VÁLVULA DE PURGADOR
VT= VÁLVULA DE VENTOSA
D = VÁLVULA DE DESAGÜE

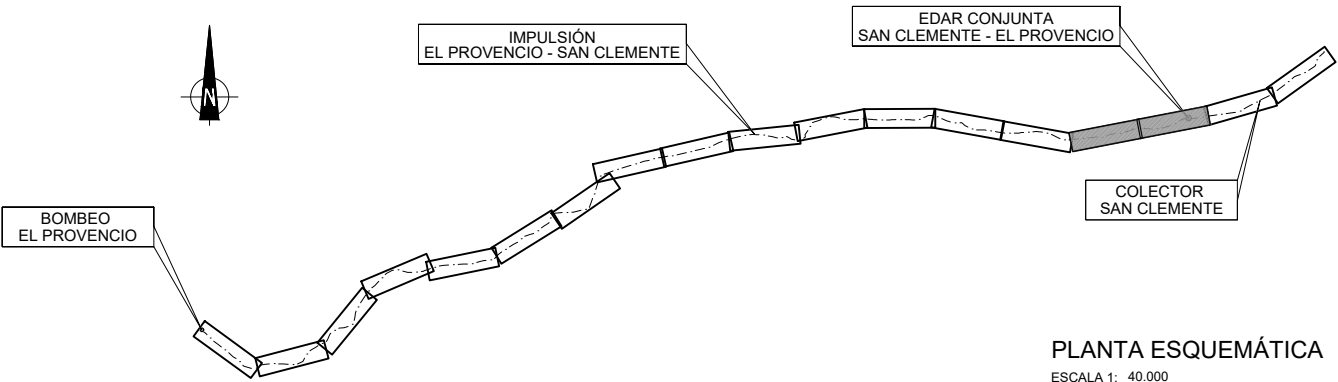

PLANTA ESQUEMÁTICA
ESCALA 1: 40.000

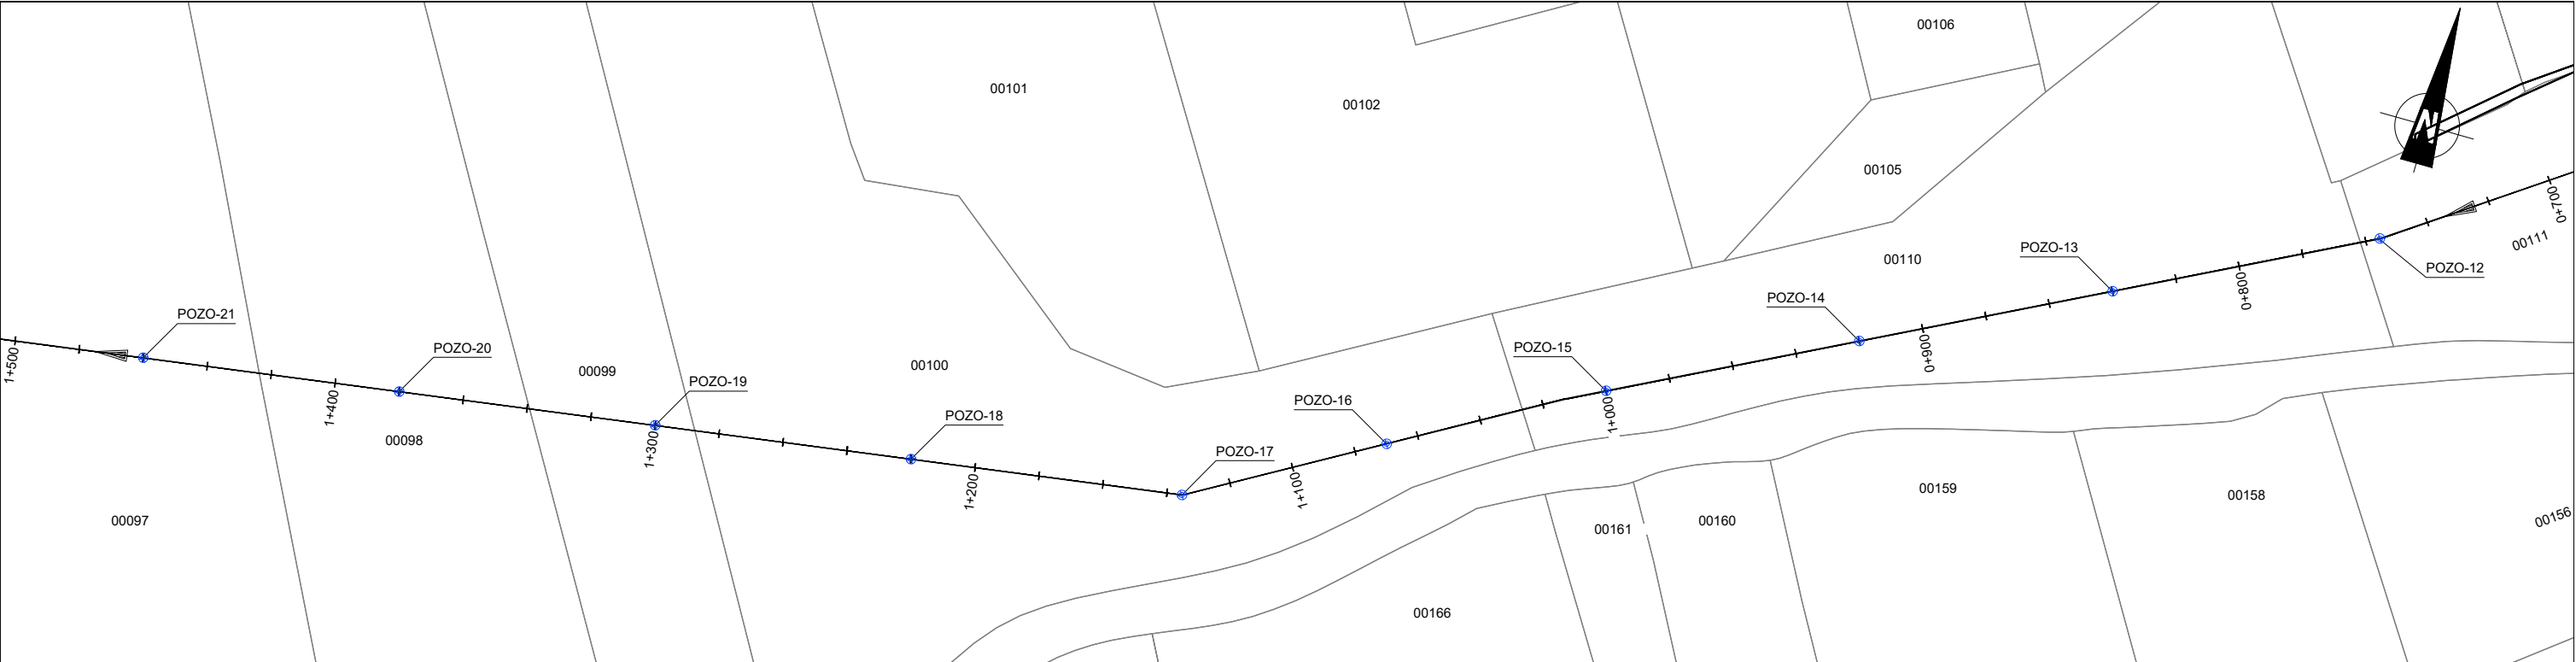


TRAMO 17
ESCALA 1: 1000

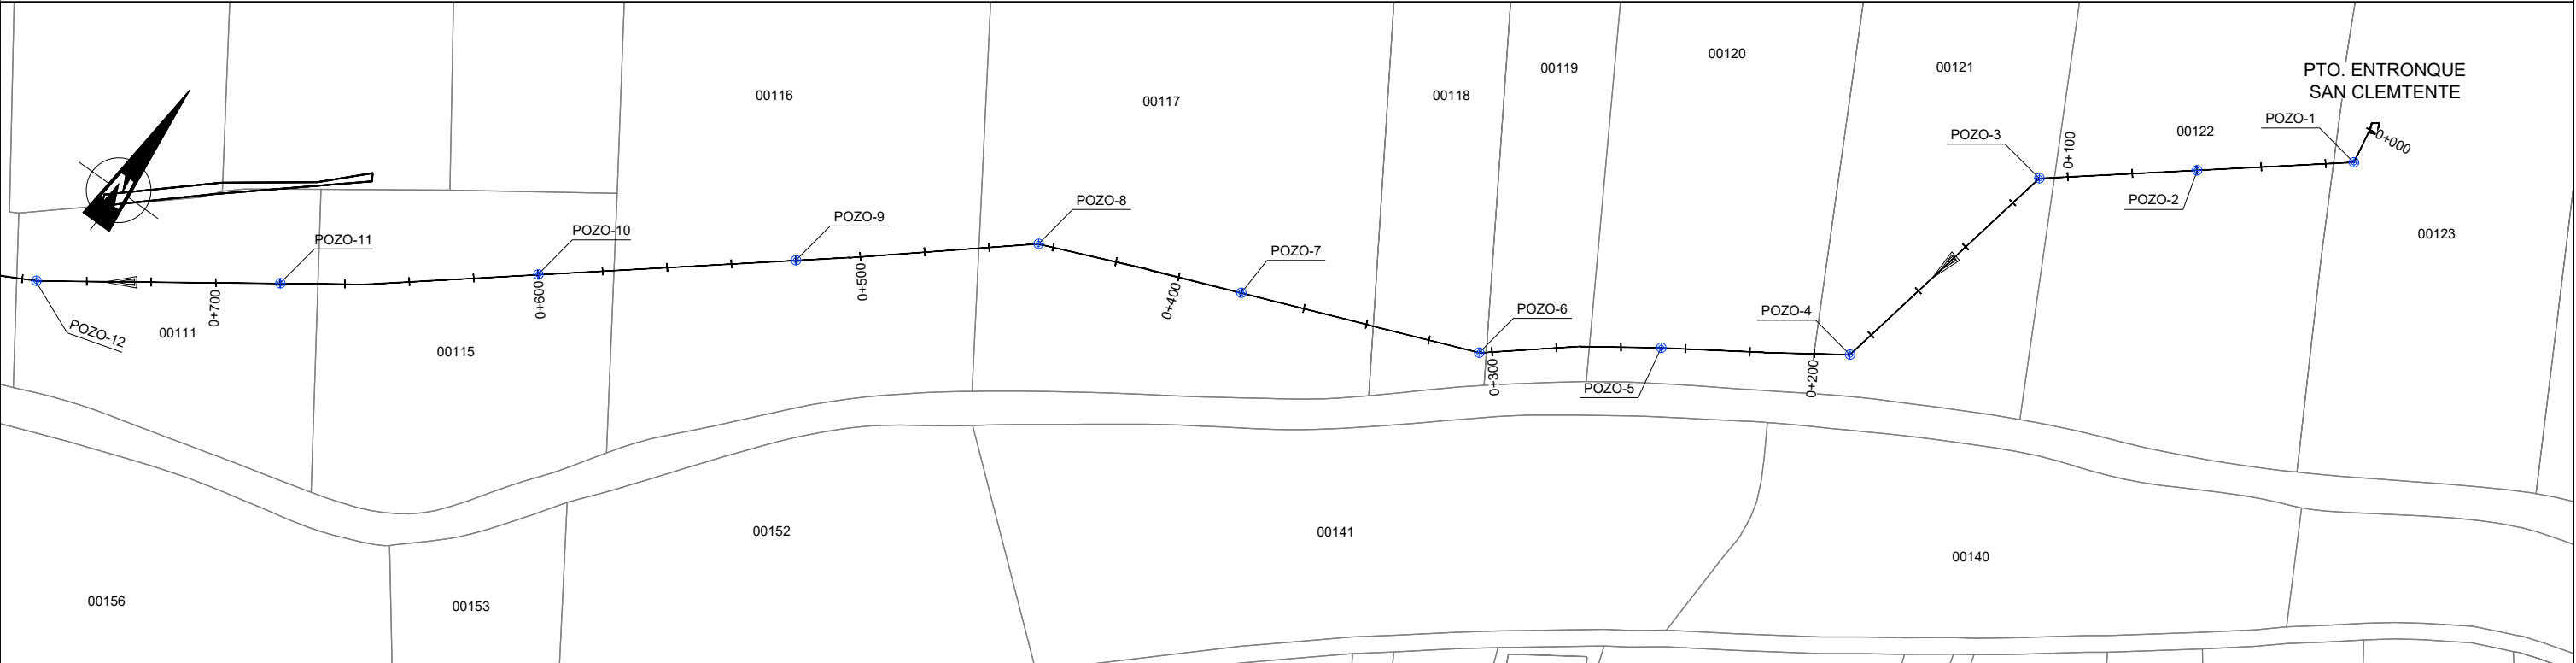


TRAMO 18
ESCALA 1: 1000

LEYENDA:
VC= VÁLVULA DE COMPUERTA
VP = VÁLVULA DE PURGADOR
VT= VÁLVULA DE VENTOSA
D = VÁLVULA DE DESAGÜE

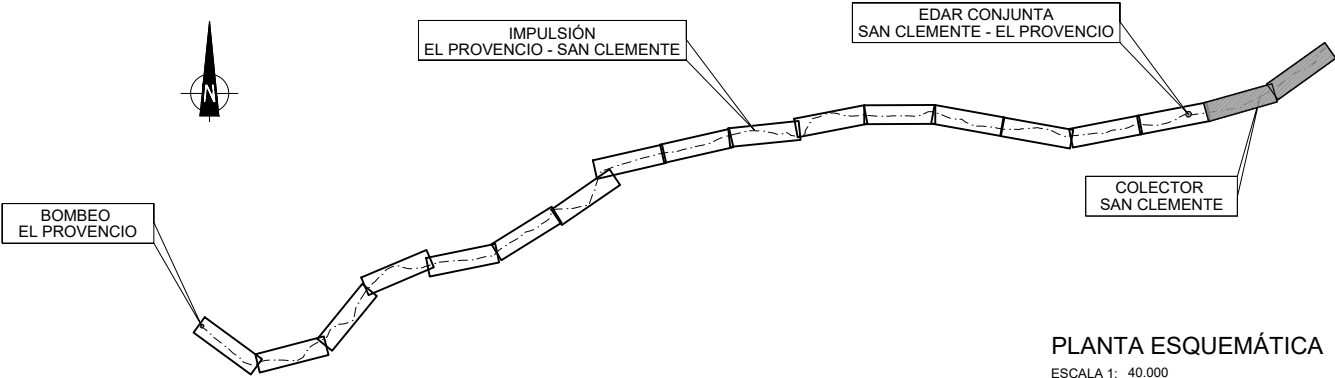

PLANTA ESQUEMÁTICA
ESCALA 1: 40.000

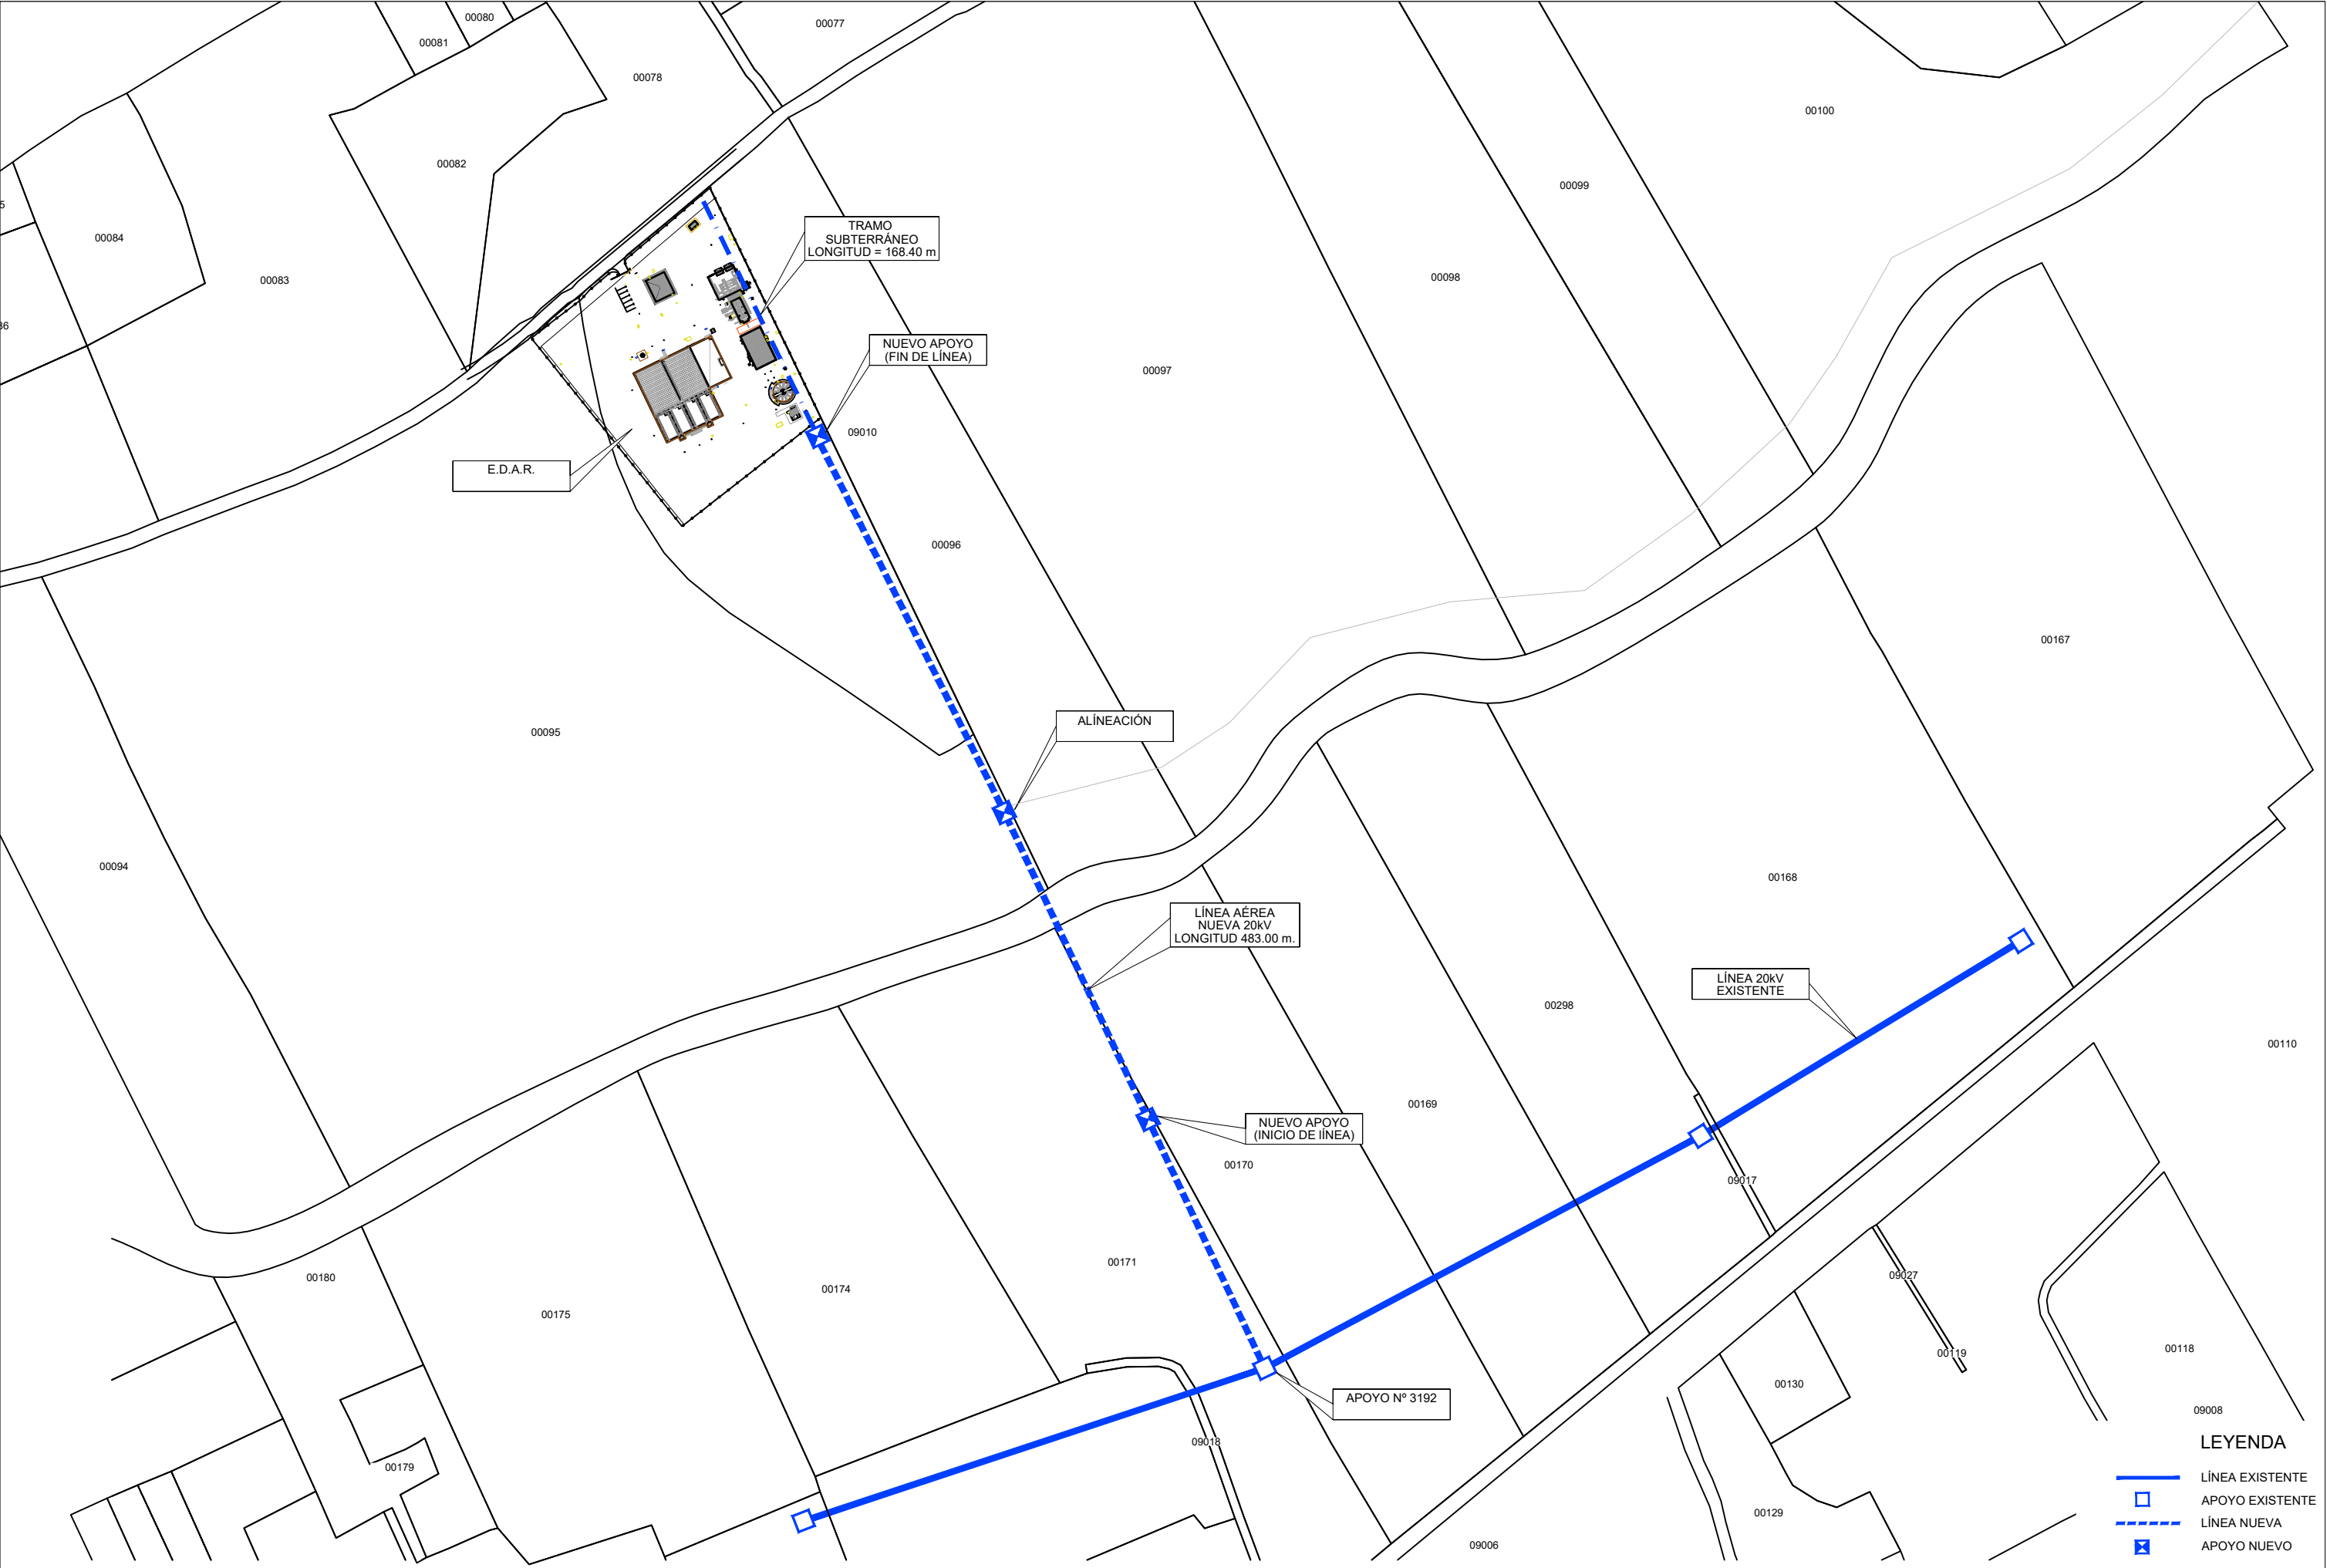



LEYENDA

- TUBERÍA DE ABASTECIMIENTO PROYECTADA
- TUBERÍA DE ABASTECIMIENTO EXISTENTE
- LÍNEA DE MEDIA TENSIÓN EXISTENTE
- LÍNEA DE MEDIA TENSIÓN PROYECTADA
- COLECTOR DE LLEGADA PROYECTADA
- IMPULSIÓN DE LLEGADA PROYECTADA