


PLANTA
ESCALA 1 : 500

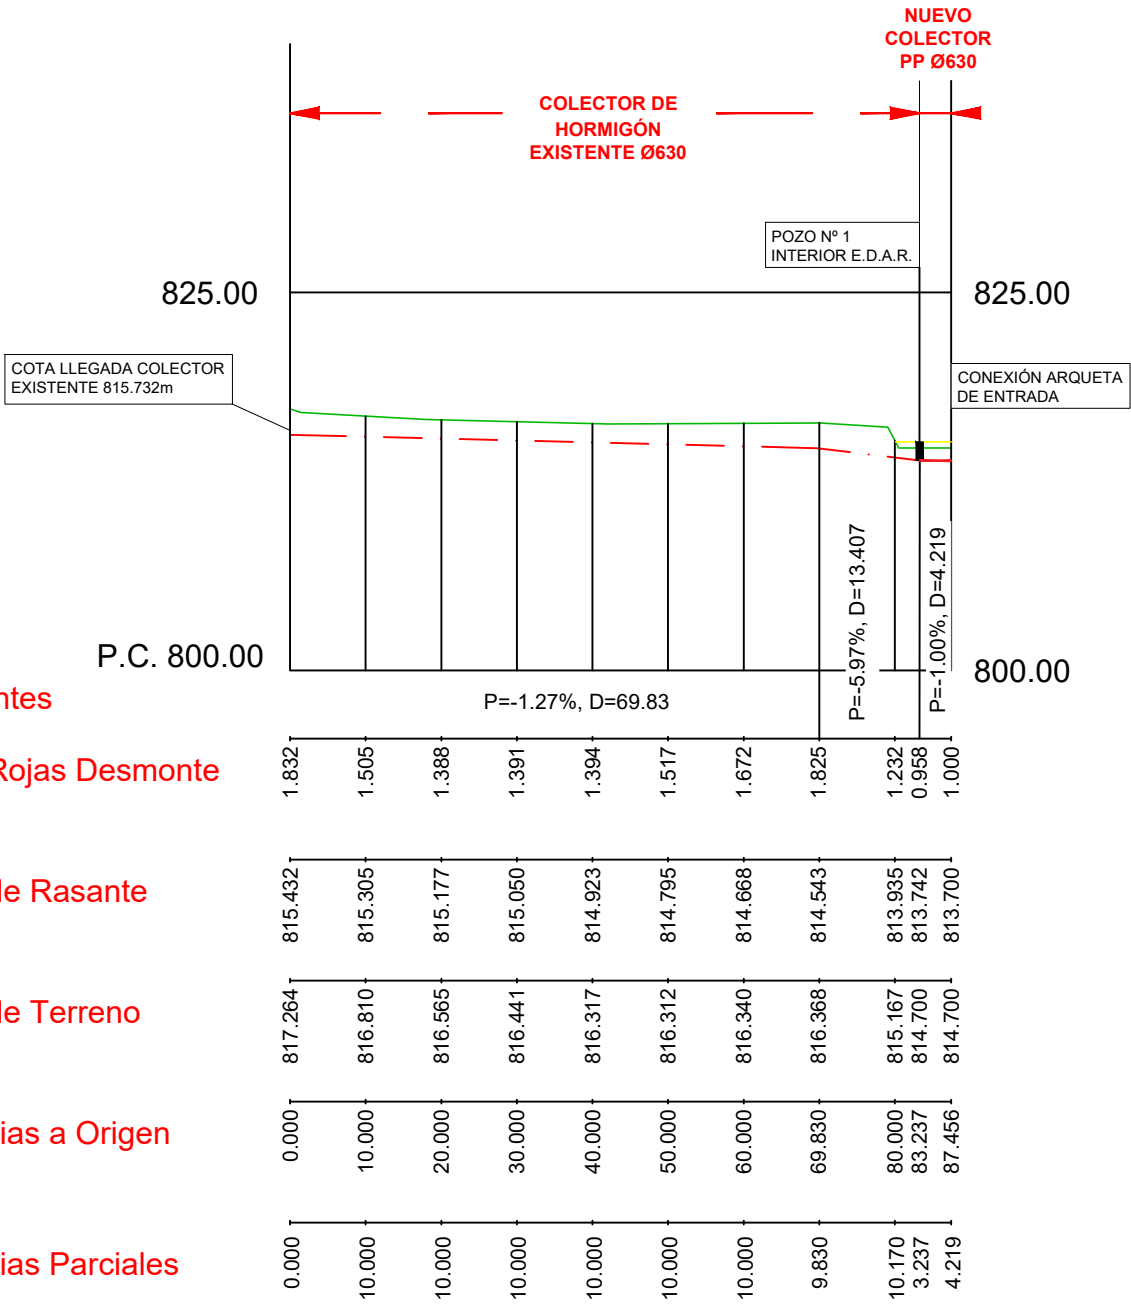


PERFIL LONGITUDINAL
ESCALA H: 1 : 1000
ESCALA V: 1 : 500


LEYENDA:

- COLECTOR EXISTENTE
- COLECTOR NUEVO
- TERRENO
- POZO REGISTRO

TERRENO REPRESENTADO ES EL MODIFICADO CON MOVIMIENTO DE TIERRAS DE LA E.D.A.R. SIN CONSIDERAR LOS 40cm DE CAPAS DE FIRME (20cm ZAHORRA + 20 cm PAVIMENTO)

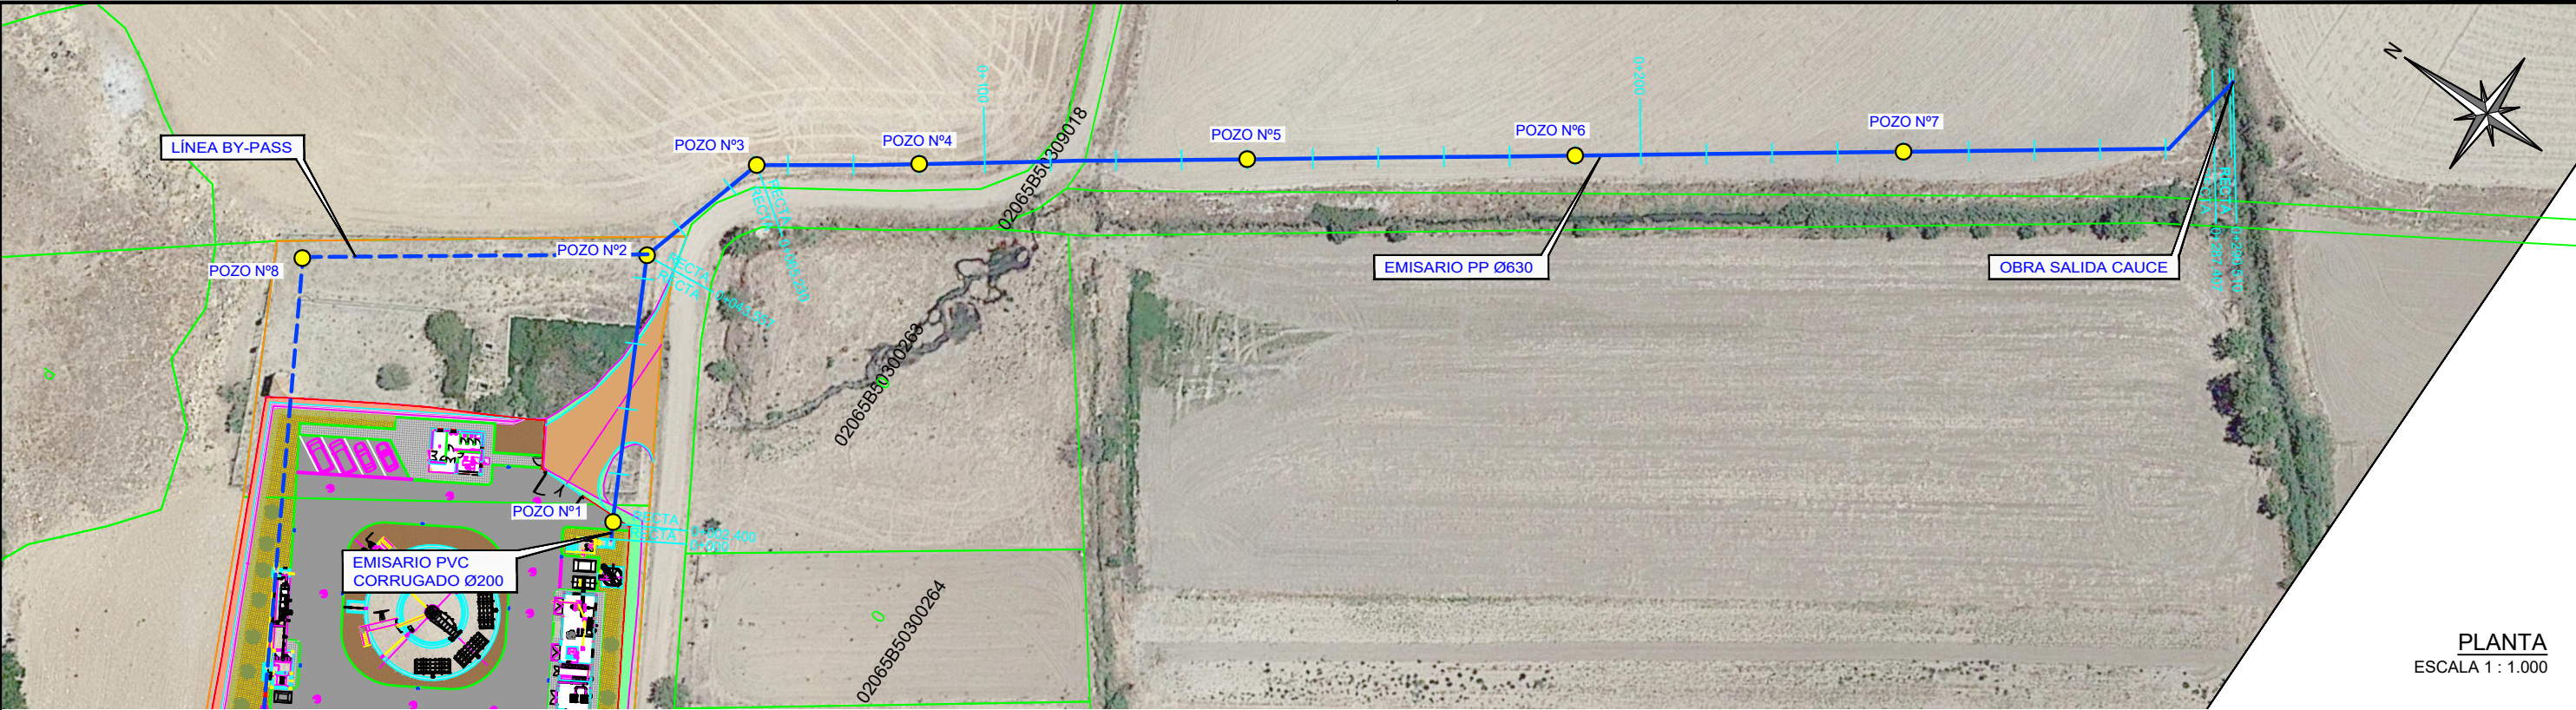

PLANTA
ESCALA 1 : 1.000

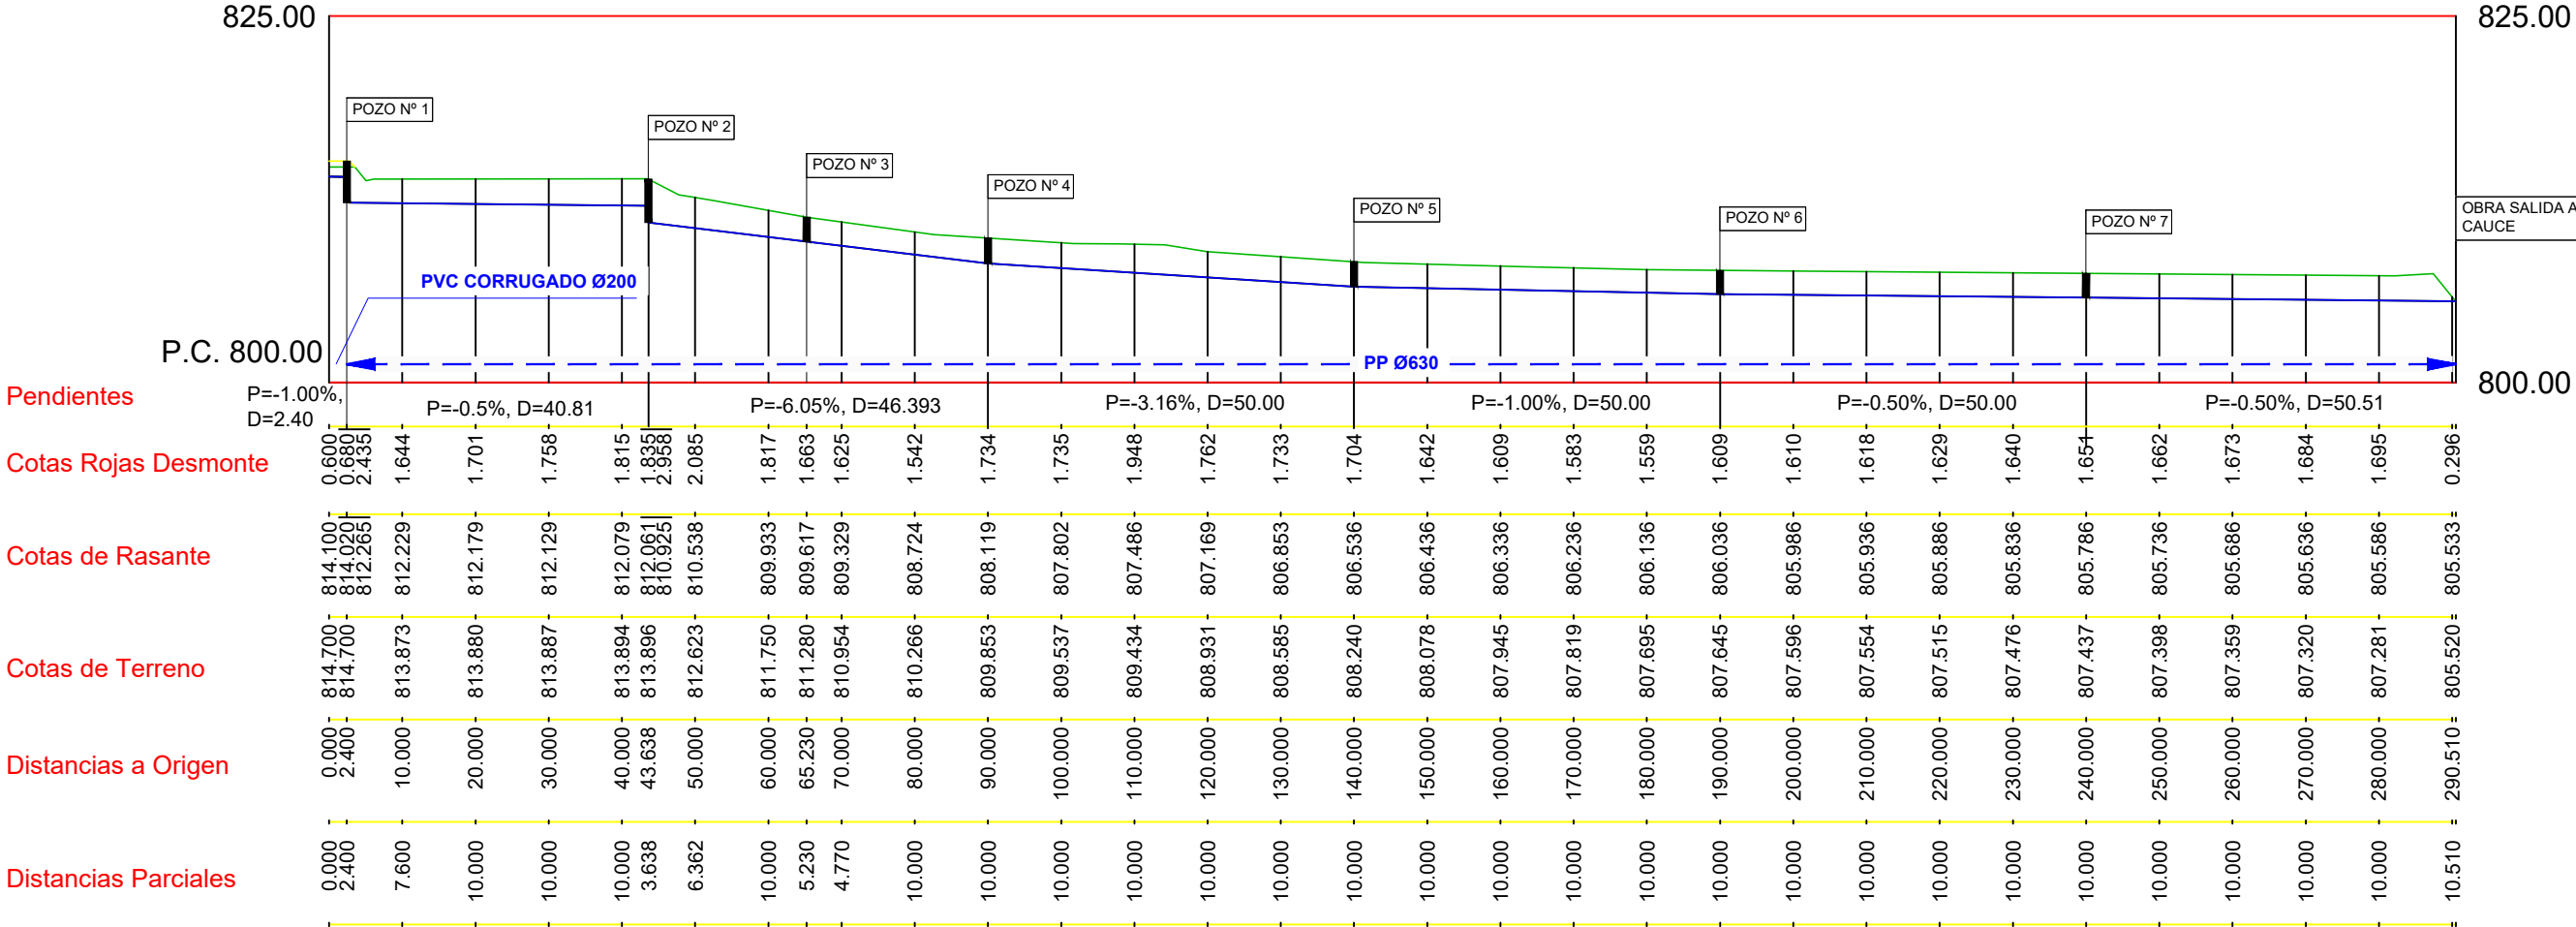

PERFIL LONGITUDINAL
ESCALA H: 1 : 1.000
ESCALA V: 1 : 500

TERRENO REPRESENTADO ES EL MODIFICADO CON MOVIMIENTO DE TIERRAS DE LA E.D.A.R. SIN CONSIDERAR LOS 40cm DE CAPAS DE FIRME (20cm ZAHORRA + 20 cm PAVIMENTO)

LEYENDA:

EMISARIO BY-PASS TERRENO POZO REGISTRO