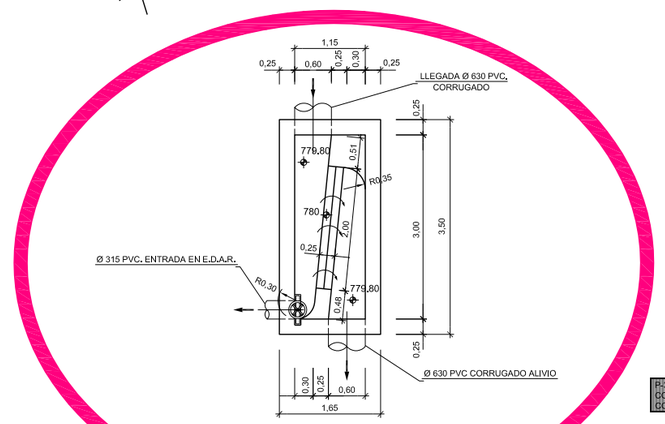

PLANTA ALIVIADERO LLEGADA A E.D.A.R. Y SALIDA ALIVIO AL VERTIDO DEL ARROYO
ESCALA=1:100

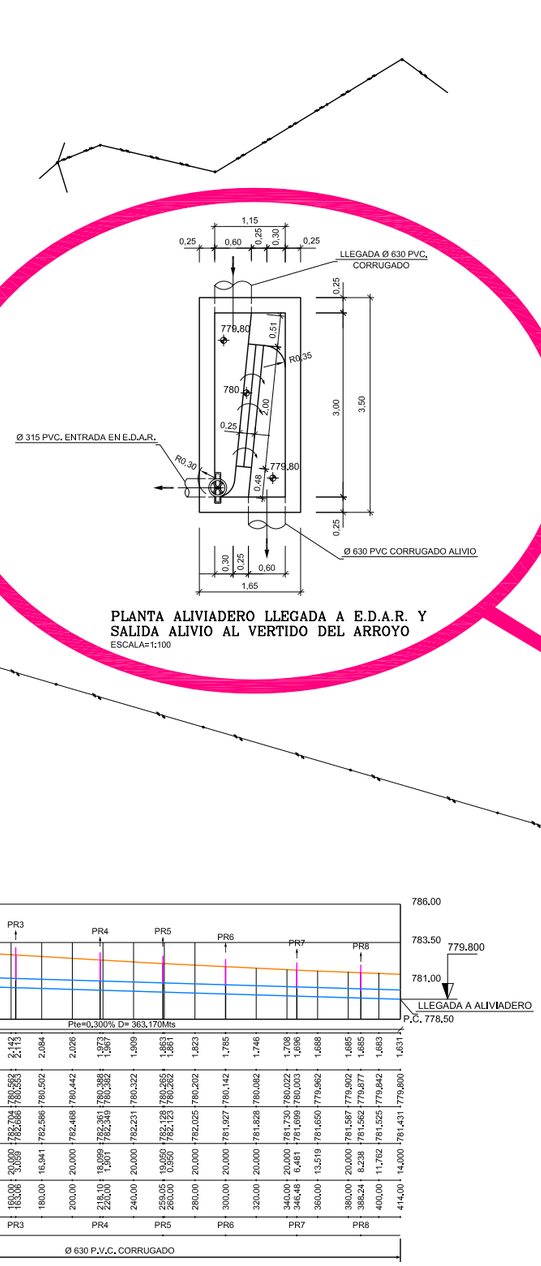

NUEVO PERFIL CONEXIÓN DESDE EL POZO 16 AL ALIVIADERO DE LLEGADA A E.D.A.R. TUBERÍA DE PVC CORRUGADO DIAMETRO 630.
E.H.=1:4000
E.V.=1:400

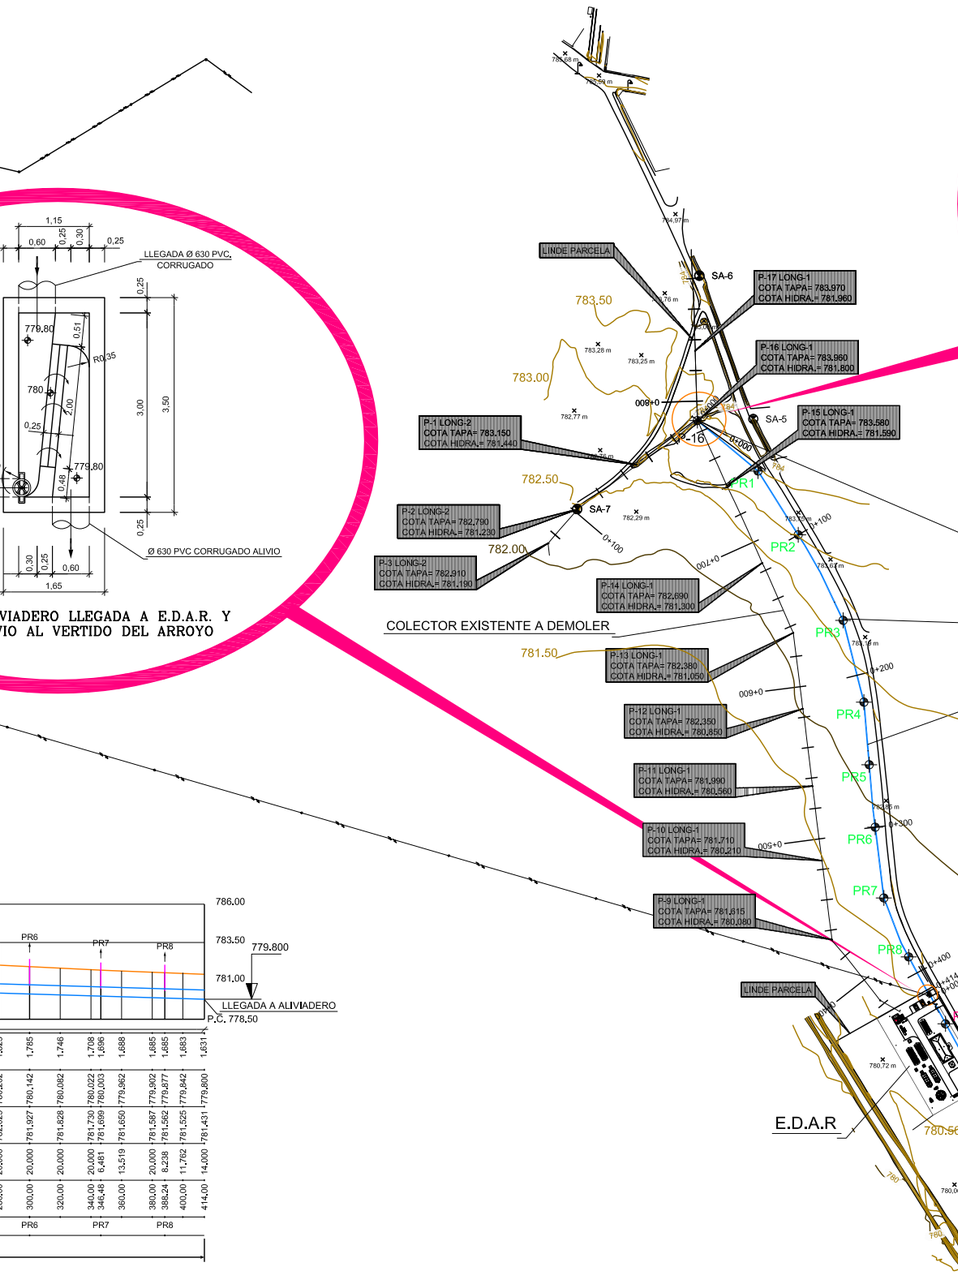

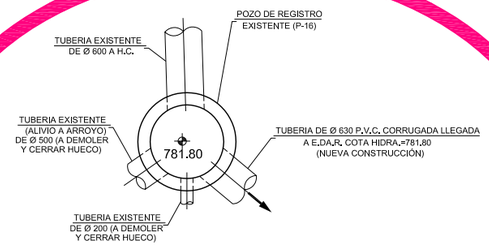

PLANTA POZO P-16 (EXISTENTE) DISPOSICIÓN DE TUBERIAS. CONEXIÓN CON NUEVA TUBERIA ø 630 P.V.C. CORRUGADA Y CERRAMIENTO DE LOS HUECOS DE LAS TUBERIAS A DEMOLER
ESCALA=1:100

CONEXIÓN DESDE EL POZO 16
AL ALIVIADERO DE LLEGADA A E.D.A.R.
TUBERÍA DE PVC CORRUGADO DIAMETRO 630.

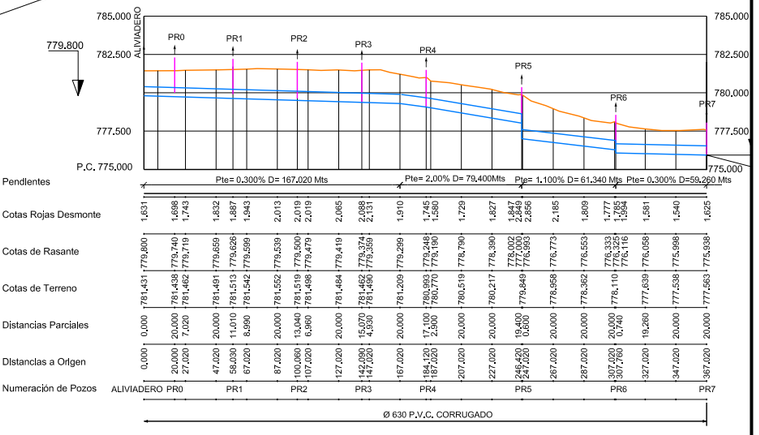

PERFIL SALIDA ALIVIADERO E.D.A.R. A PUNTO DE VERTIDO. TUBERÍA DE PVC CORRUGADO DIAMETRO 630.
E.H.=1:4000
E.V.=1:400

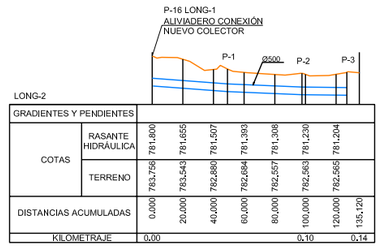

PERFIL LONGITUDINAL-2 (EXISTENTE)
E.H.=1:4000
E.V.=1:400

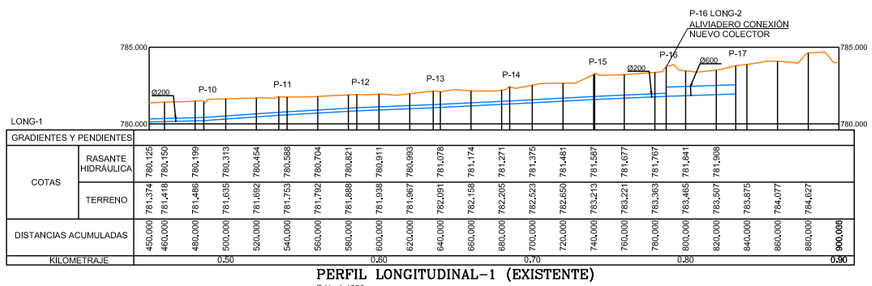

PERFIL LONGITUDINAL-1 (EXISTENTE)
E.H.=1:4000
E.V.=1:400

Junta de Comunidades de CASTILLA-LA MANCHA	Infraestructuras del Agua de Castilla-La Mancha	U.T.E: UFM SANDO CONSTRUCCIONES	AUTOR DEL PROYECTO: INGENIERO DE CAMINOS,CANALES Y PUERTOS. COLEG. Nº12.229 Fdo: D. JOSÉ MARÍA GONZÁLEZ-COTERA VIAL	TITULO DEL PROYECTO: REDACCIÓN DE PROYECTOS Y OBRAS DE CONSTRUCCIÓN, DE LAS EDARes DE SANTA MARÍA DEL CAMPO RUS , PINAREJO,FUENTELESPINO DE HARO, MONTALBANEJO,OSA DE LA VEGA Y TRESJUNCOS. (CUENCA)	EXPTE.: ACLM/01/PO/009/08 SANTA MARÍA DEL CAMPO RUS	ESCALA: 1:4000 1:400 1:100 Orig. A-3	TITULO DEL PLANO: PLANTAS Y PERFILES LONGITUDINALES DE COLECTORES DE LLEGADA Y SALIDA DE LA E.D.A.R
					FECHA: OCTUBRE-2009	PLANO Nº: 3 HOJA DE	