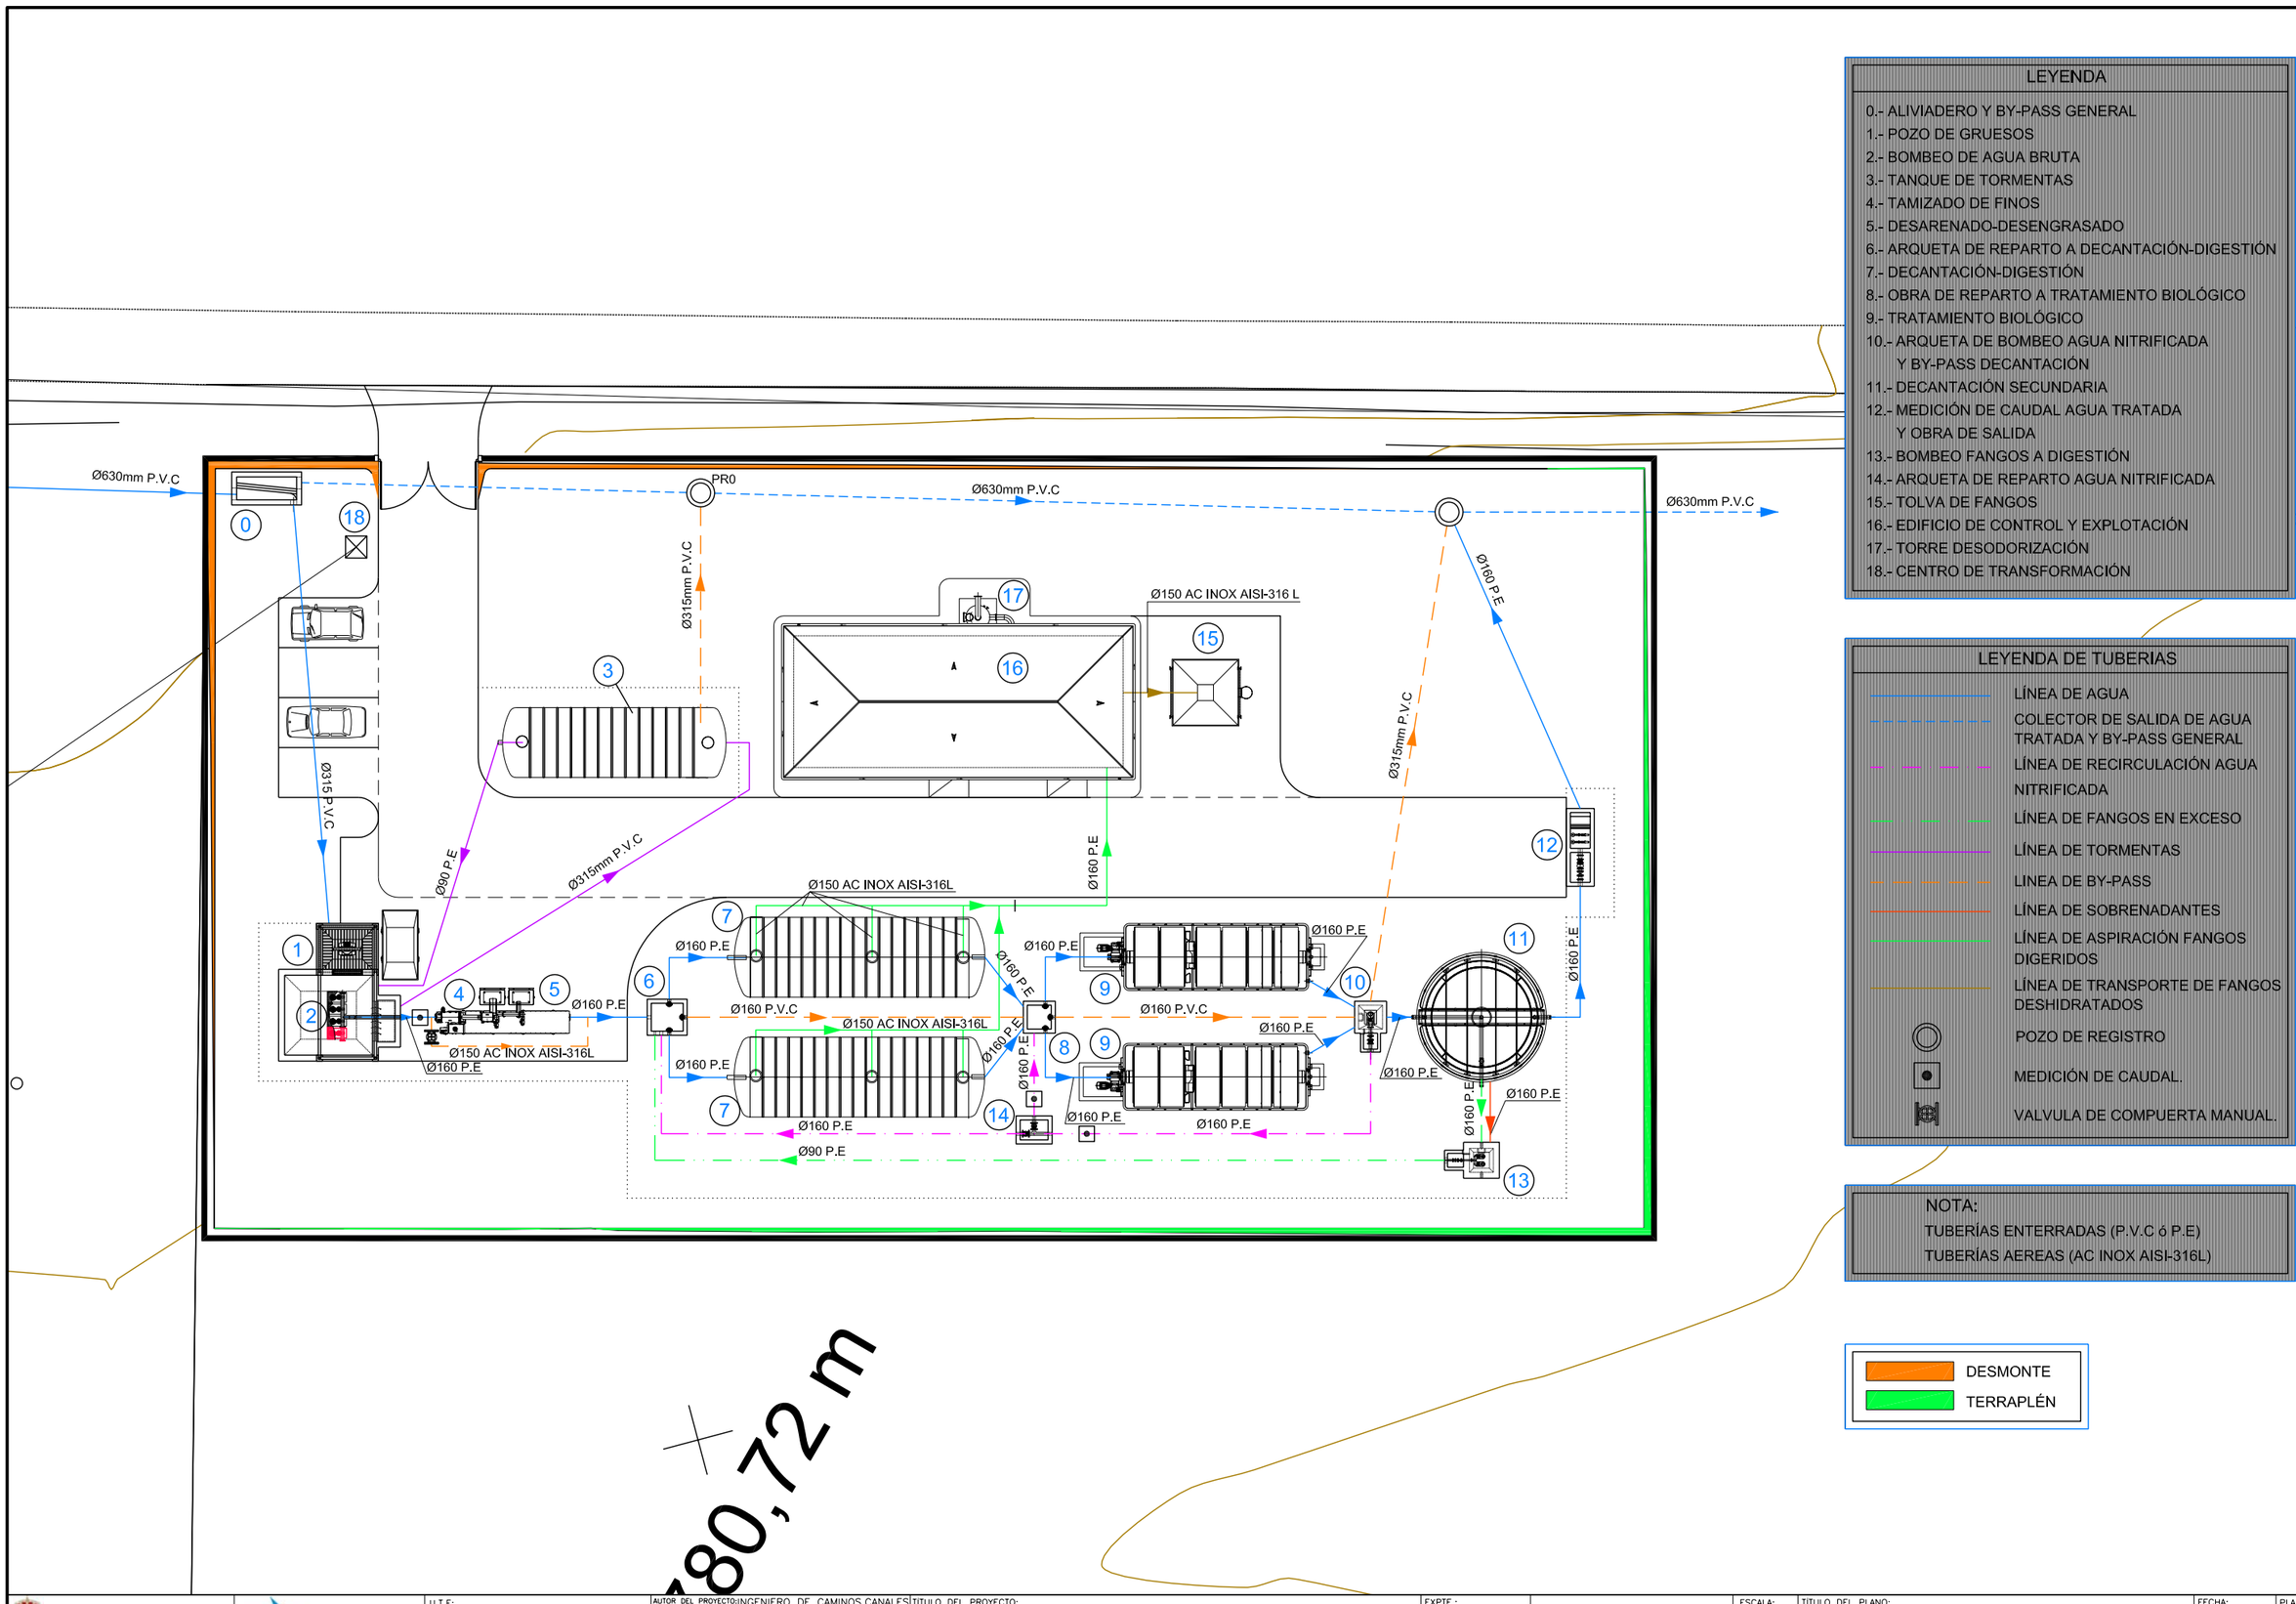

LEYENDA

0.- ALIVIADERO Y BY-PASS GENERAL
1.- POZO DE GRUESOS
2.- BOMBEO DE AGUA BRUTA
3.- TANQUE DE TORMENTAS
4.- TAMIZADO DE FINOS
5.- DESARENADO-DESENGRASADO
6.- ARQUETA DE REPARTO A DECANTACIÓN-DIGESTIÓN
7.- DECANTACIÓN-DIGESTIÓN
8.- OBRA DE REPARTO A TRATAMIENTO BIOLÓGICO
9.- TRATAMIENTO BIOLÓGICO
10.- ARQUETA DE BOMBEO AGUA NITRIFICADA Y BY-PASS DECANTACIÓN
11.- DECANTACIÓN SECUNDARIA
12.- MEDICIÓN DE CAUDAL AGUA TRATADA Y OBRA DE SALIDA
13.- BOMBEO FANGOS A DIGESTIÓN
14.- ARQUETA DE REPARTO AGUA NITRIFICADA
15.- TOLVA DE FANGOS
16.- EDIFICIO DE CONTROL Y EXPLOTACIÓN
17.- TORRE DESODORIZACIÓN
18.- CENTRO DE TRANSFORMACIÓN

LEYENDA DE TUBERIAS

- LÍNEA DE AGUA
- COLECTOR DE SALIDA DE AGUA TRATADA Y BY-PASS GENERAL
- LÍNEA DE RECIRCULACIÓN AGUA NITRIFICADA
- LÍNEA DE FANGOS EN EXCESO
- LÍNEA DE TORMENTAS
- LINEA DE BY-PASS
- LÍNEA DE SOBRENADANTES
- LÍNEA DE ASPIRACIÓN FANGOS DIGERIDOS
- LÍNEA DE TRANSPORTE DE FANGOS DESHIDRATADOS
- POZO DE REGISTRO
- MEDICIÓN DE CAUDAL.
- VALVULA DE COMPUERTA MANUAL.

NOTA:
TUBERÍAS ENTERRADAS (P.V.C ó P.E)
TUBERÍAS AEREAS (AC INOX AISI-316L)

- DESMONTE
- TERRAPLÉN

80,72 m

Junta de Comunidades de CASTILLA-LA MANCHA

Infraestructuras del Agua de Castilla-La Mancha
Cuidamos de nuestras aguas

U.T.E:

AUTOR DEL PROYECTO: INGENIERO DE CAMINOS,CANALES Y PUERTOS. COLEG. Nº12.229
Fdo: D. JOSÉ MARÍA GONZÁLEZ-COTERA VIAL

TITULO DEL PROYECTO: REDACCIÓN DE PROYECTOS Y OBRAS DE CONSTRUCCIÓN, DE LAS EDARes DE SANTA MARÍA DEL CAMPO RUS , PINAREJO,FUENTELESPINO DE HARO, MONTALBANEJO,OSA DE LA VEGA Y TRESJUNCOS. (CUENCA)

EXPTE.: ACLM/01/PO/009/08

SANTA MARÍA DEL CAMPO RUS

ESCALA: 1:300 Orig. A-3

TITULO DEL PLANO: TUBERÍAS DE PROCESO

FECHA: OCTUBRE-2009

PLANO Nº: 12

HOJA DE