


LEYENDA	
①	OBRA DE LLEGADA Y TANQUE DE TORMENTAS
②	PRETRATAMIENTO COMPACTO
③	REACTOR BIOLÓGICO
④	DECANTADOR SECUNDARIO
⑤	ARQUETA DE RECIRCULACION Y EXCESOS
⑥	ARQUETA DE SALIDA
⑦	FUENTE DE PRESENTACION
⑧	ESPESADOR DE FANGOS
⑨	EDIFICIO DE EXPLOTACION (Desidratacion, Soplantes y Control)
⑩	CENTRO DE TRANSFORMACION (Intemperie)
⑪	POZO DE VACIADOS

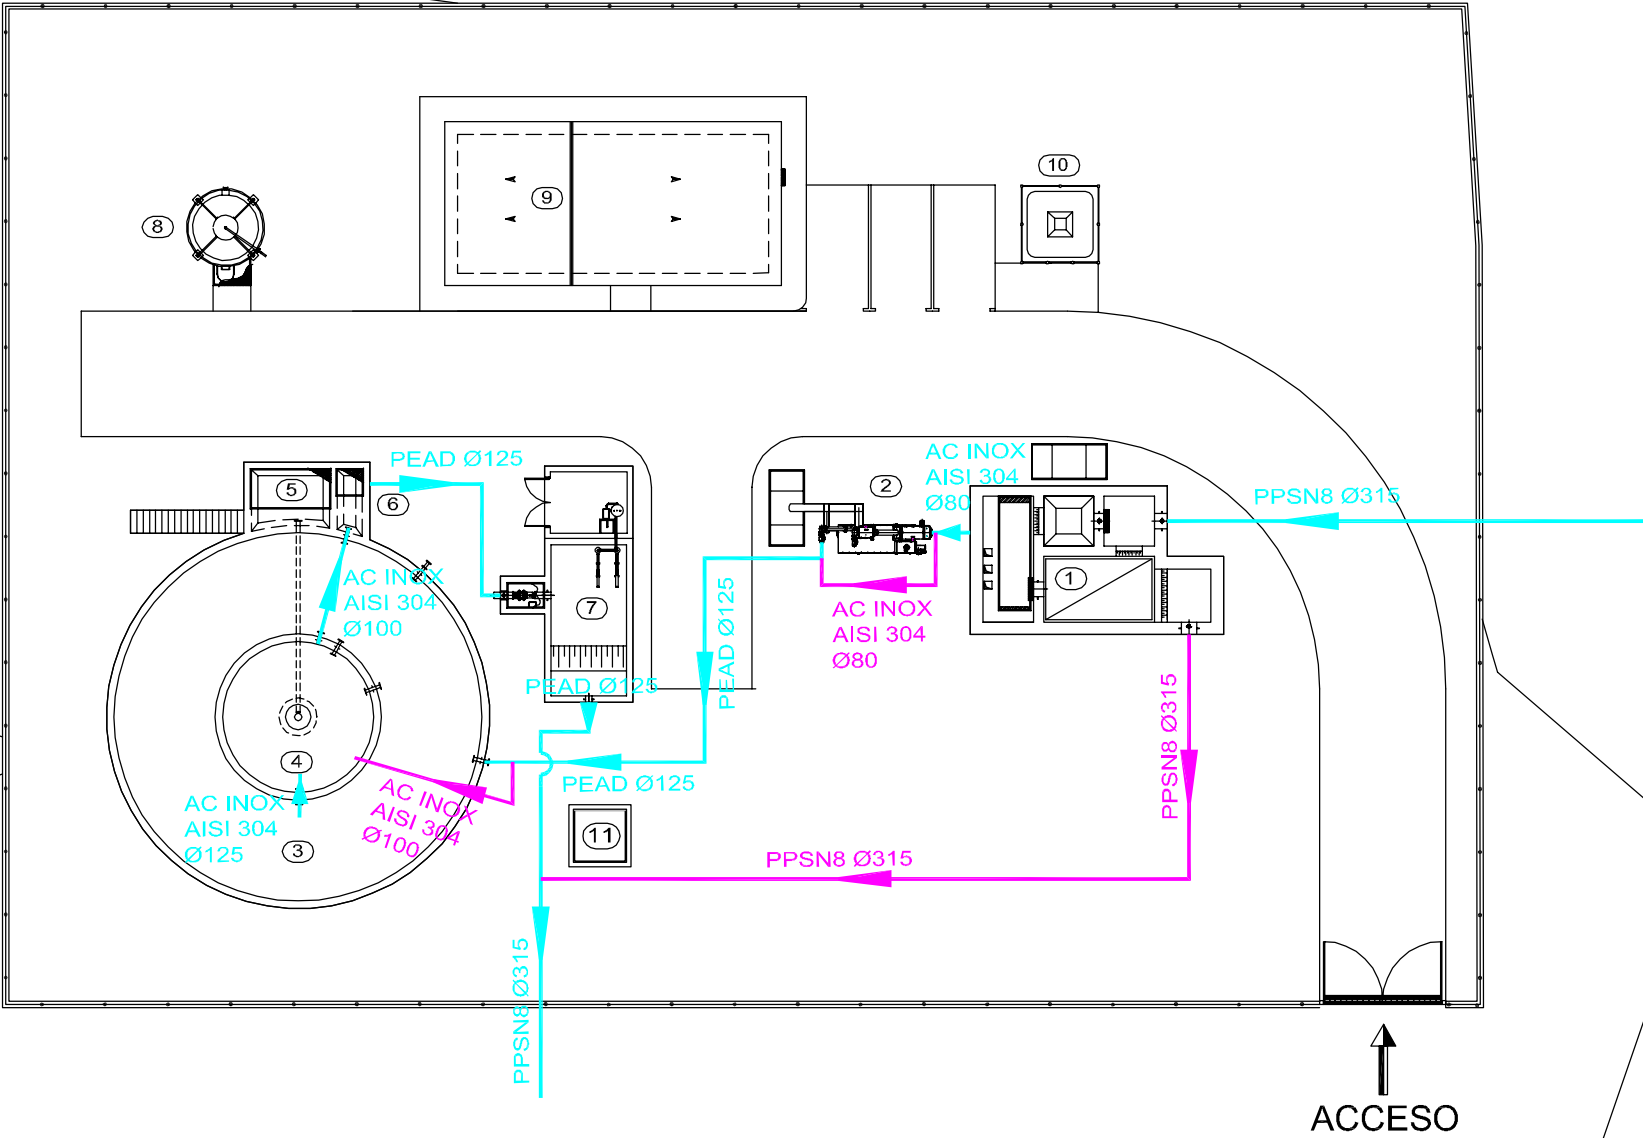

LEYENDA	
—	LINEA DE AGUA
—	LINEA BY-PASS