


OBRA DE LLEGADA

PRETRATAMIENTO

1 UNIDAD COMPACTA
Q = 10 l/seg

N° de soplantes = 1+1R
Q unitario = 490 m³/h

Qd = 224.16 m³/día
Qm = 9.34 m³/h
Qp = 22.43 m³/h
DBQ = 480.19 mg/l
DQO = 960.39 mg/l
SS = 600.29 mg/l
M = 96.05 mg/l
P = 24.00 mg/l

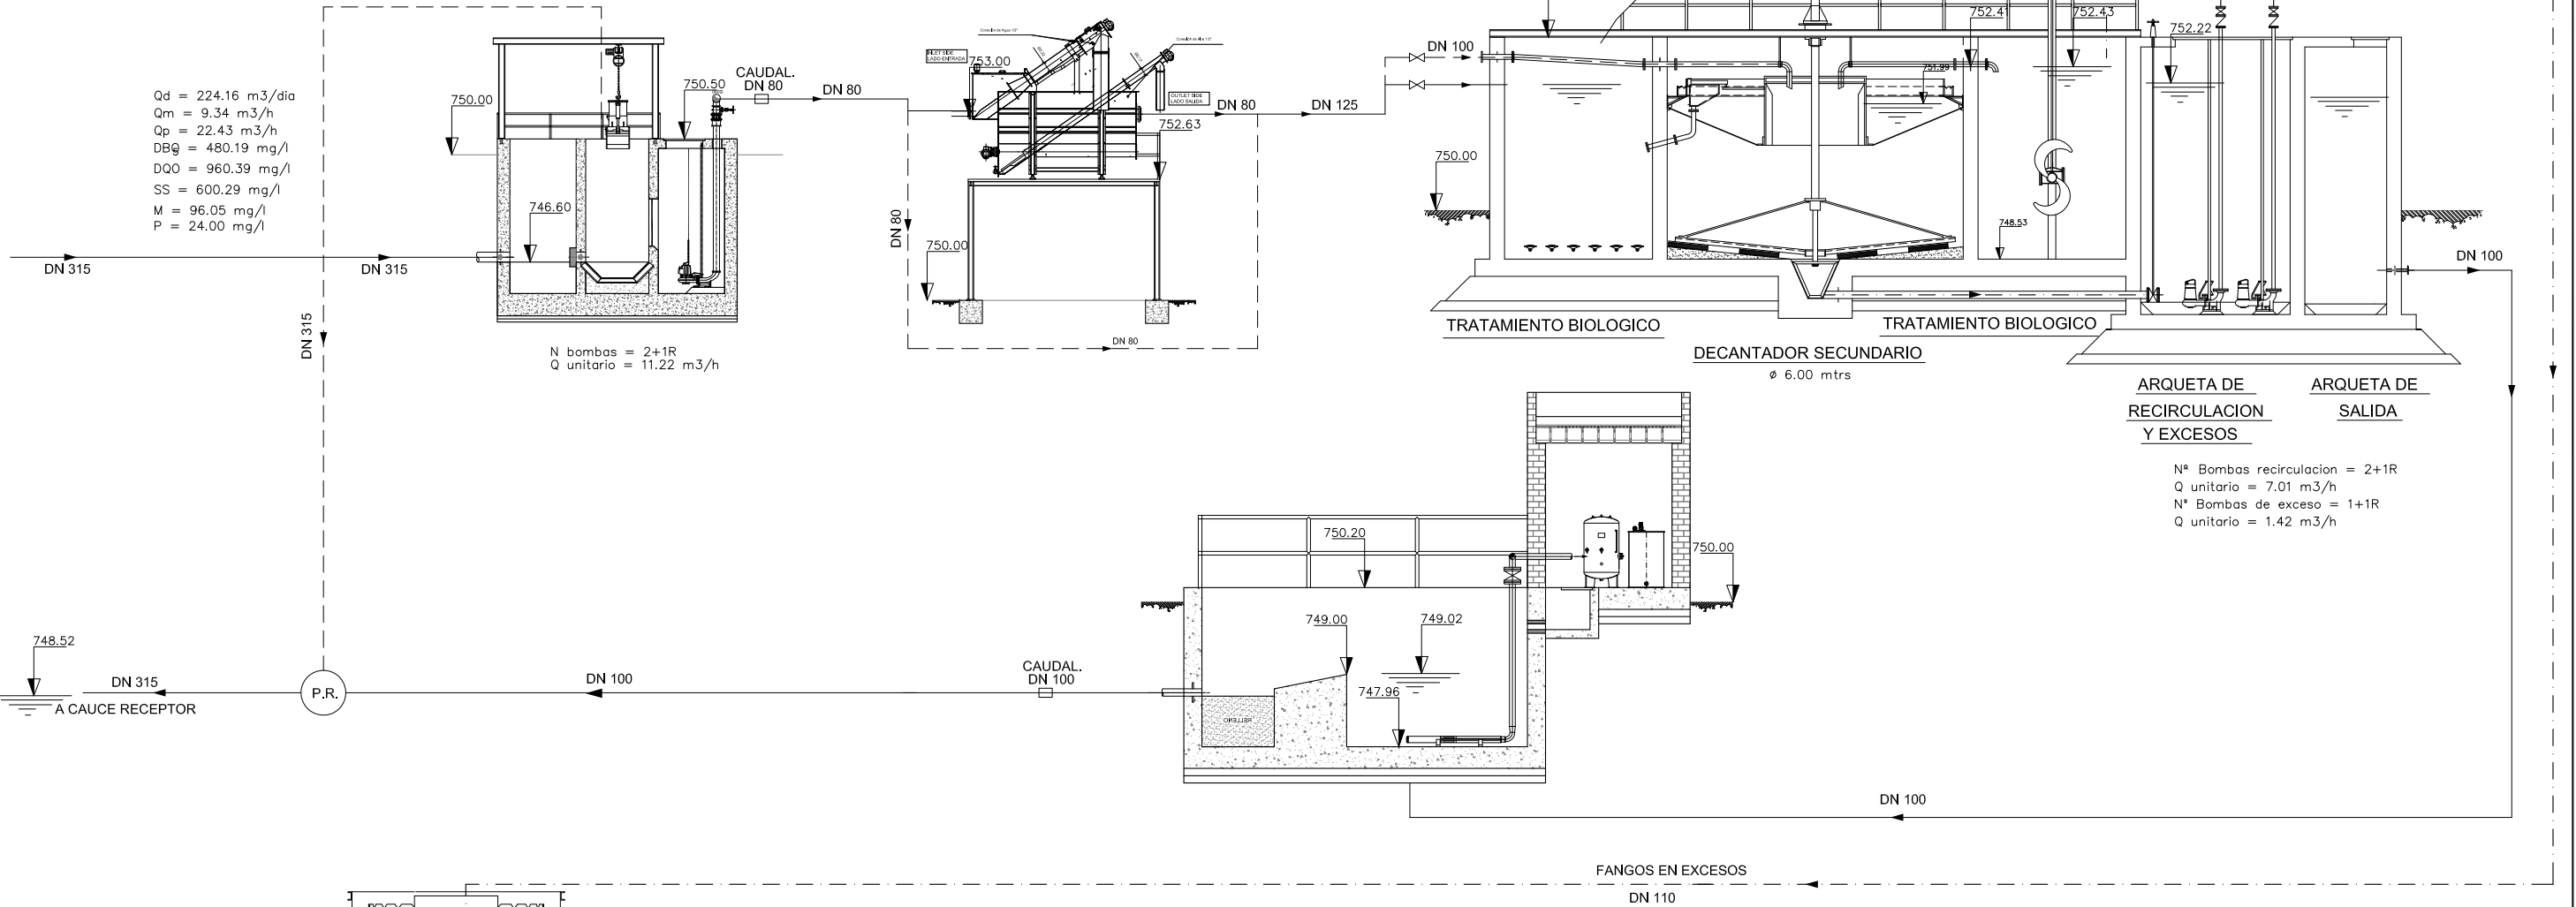

LEYENDA DE TUBERIAS

— LINEA DE AGUA
- - - LINEA DE FANGOS
- . - . LINEA DE BY-PASS