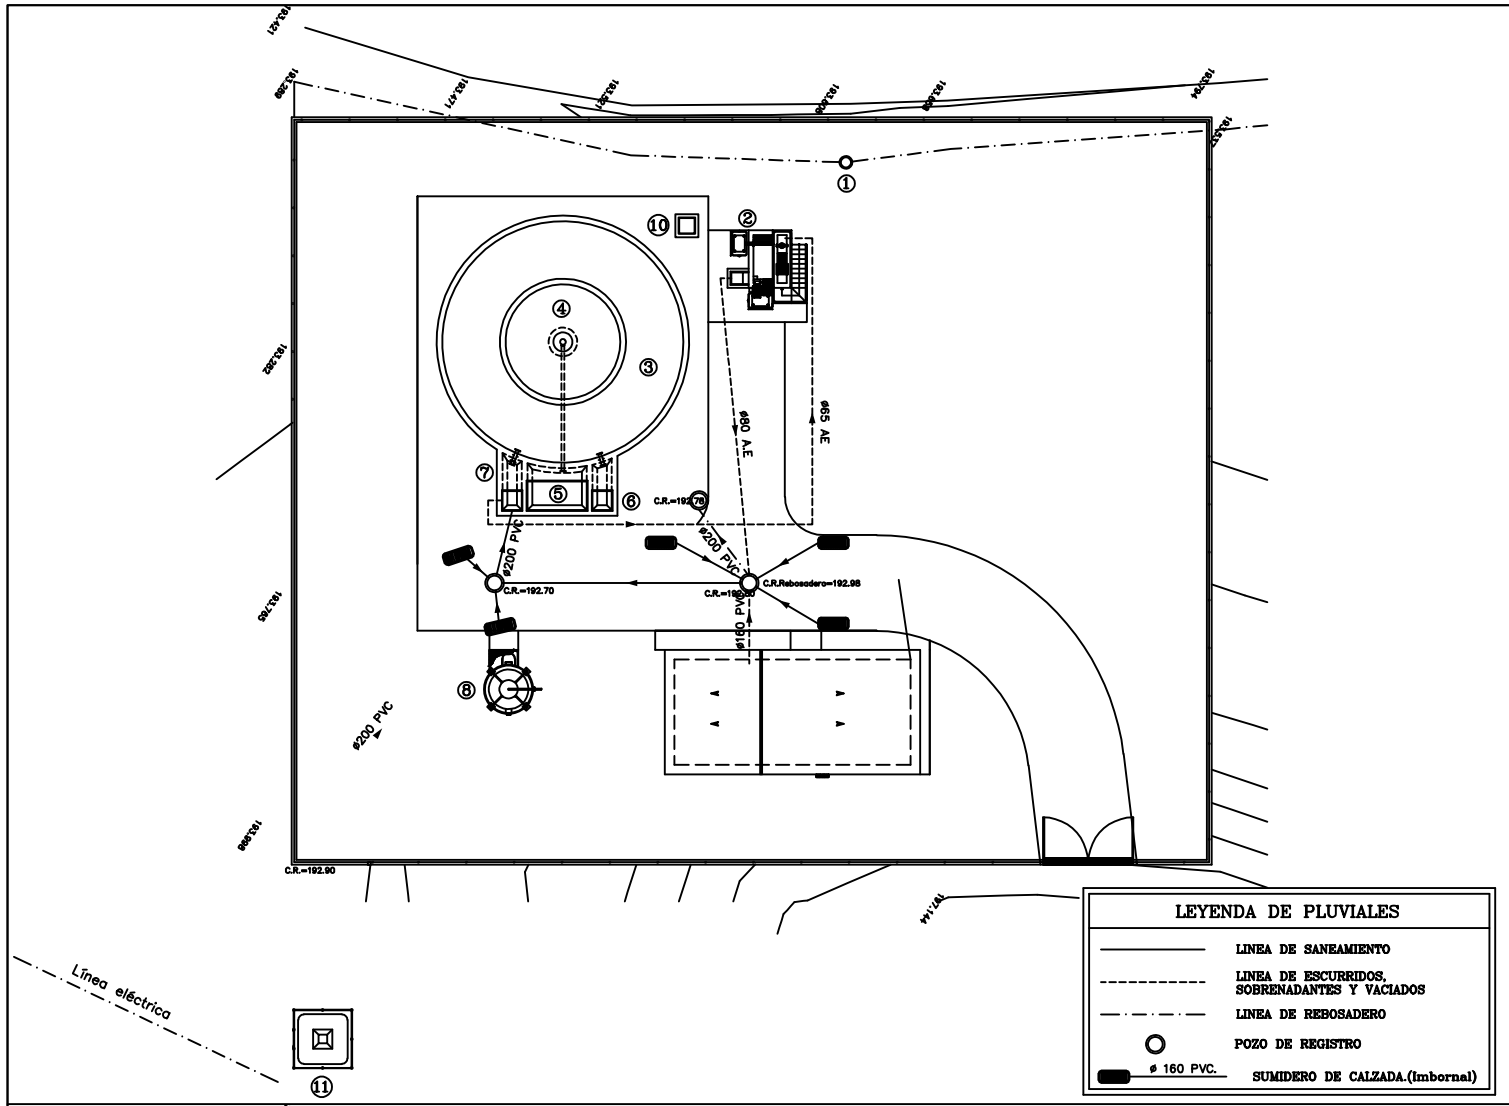

LEYENDA DE TUBERIAS

- LINEA DE AGUA
- LINEA DE FANGOS
- LINEA DE BY-PASS
- LINEA DE AIRE
- LINEA DE DOSIFICACION
- POZO DE REGISTRO

LEYENDA DE PLUVIALES

- LINEA DE SANEAMIENTO
- LINEA DE ESCURRIDOS, SOBRENADANTES Y VACIADOS
- LINEA DE REBOSADERO
- POZO DE REGISTRO
- ø 160 PVC. SUMIDERO DE CALZADA.(Imbornal)

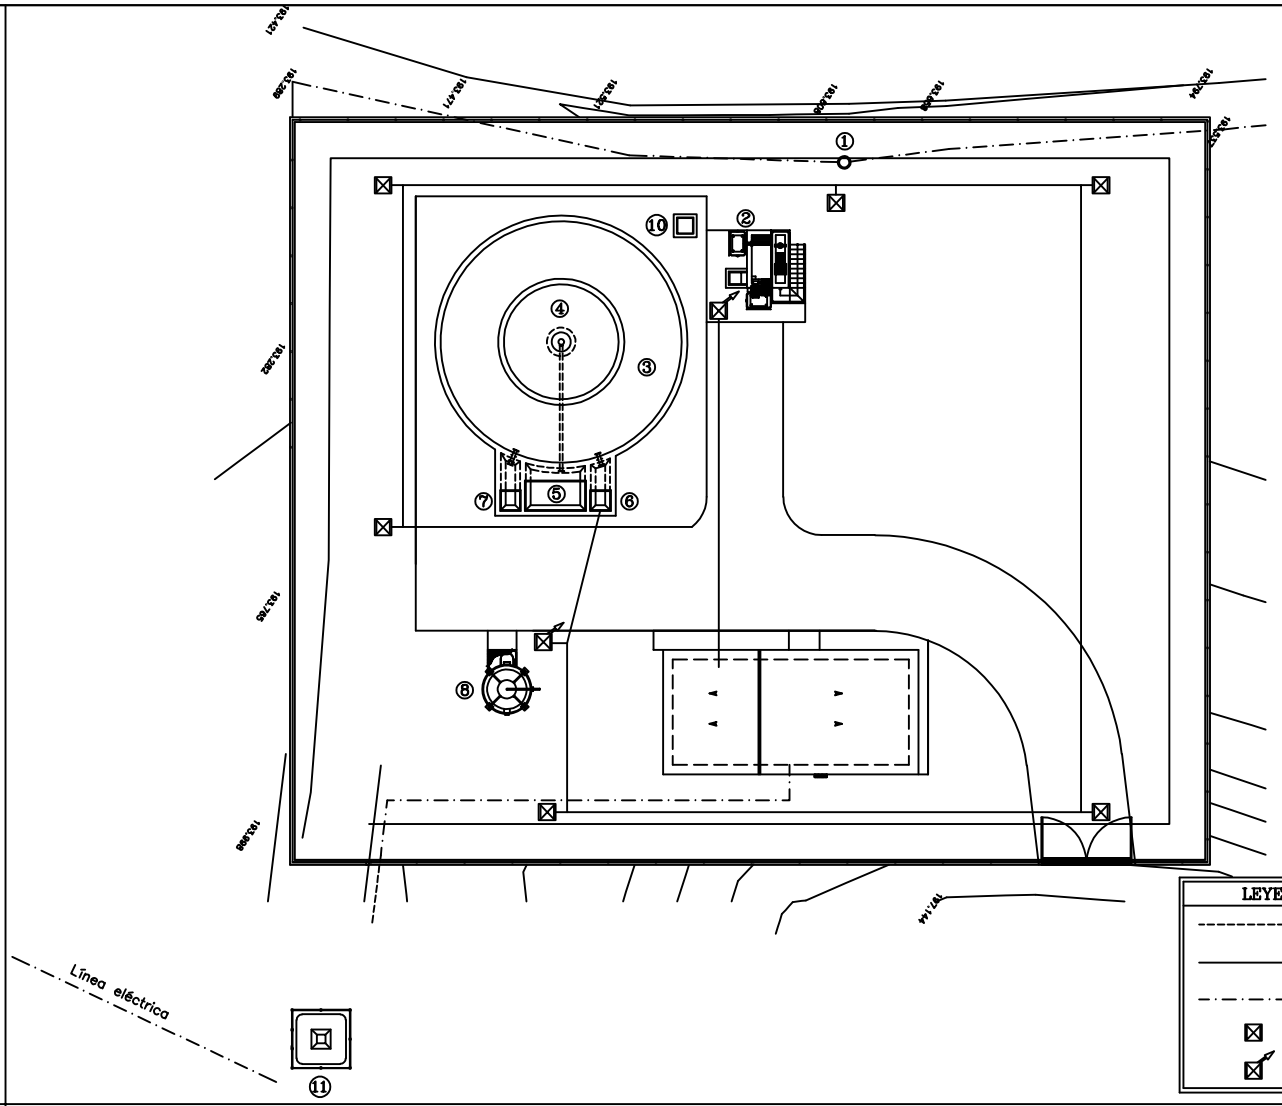

LEYENDA DE HIDRANTES

- ACOMETIDA AGUA POTABLE ø 50 mm. PE. PN-6 Atm.
- RED DE AGUA INDUSTRIAL ø 50 mm. PE. PN-6 Atm.
- ACOMETIDA AGUA POTABLE ø 50 mm. PE. PN-6 Atm.
- BOCA DE RIEGO (Hidrante)
- TOMA DE LIMPIEZA

LEYENDA

1.- POZO DE REGISTRO
2.- PRETRATAMIENTO
3.- REACTOR BIOLOGICO
4.- DECANTADOR SECUNDARIO
5.- ARQUETA DE RECIRCULACION Y EXCESOS
6.- ARQUETA DE SALIDA
7.- ARQUETA DE VACIADOS Y SOBRENADANTES
8.- ESPESADOR DE FANGOS
9.- EDIFICIO DE EXPLOTACION (Desidratacion, Soplantes y Control)
10.- ARQUETA DE CAUDALIMETRO
11.- CENTRO DE TRANSFORMACION (Intemperie)

Junta de Comunidades de
Castilla La Mancha
Consejería de Ordenación del Territorio y Vivienda

PROYECTO DE LIQUIDACIÓN DEL PROYECTO MODIFICADO Nº 2 DE CONSTRUCCIÓN, EXPLOTACIÓN Y MANTENIMIENTO DE LAS MISMAS DE LAS E.D.A.R.S DE MOTA DEL CUERVO, SANTA MARÍA DE LOS LLANOS, BELMONTE Y VILLAESCUSA DE HARO (CUENCA)

E.D.A.R. DE VILLAESCUSA DE HARO

TITULO DEL PLANO:

PLANTA DE INSTALACIONES

AUTOR DEL PROYECTO
DIRECTOR DE LAS OBRAS

Fdo. D. JOSE MARÍA BALLESTEROS TALAVERA

CONFORME EL CONTRATISTA

Fdo. D. JOSE FILIÚ RODRIGUEZ

FECHA :	ESCALA:	PLANO Nº
MAYO 2008	1:400	7