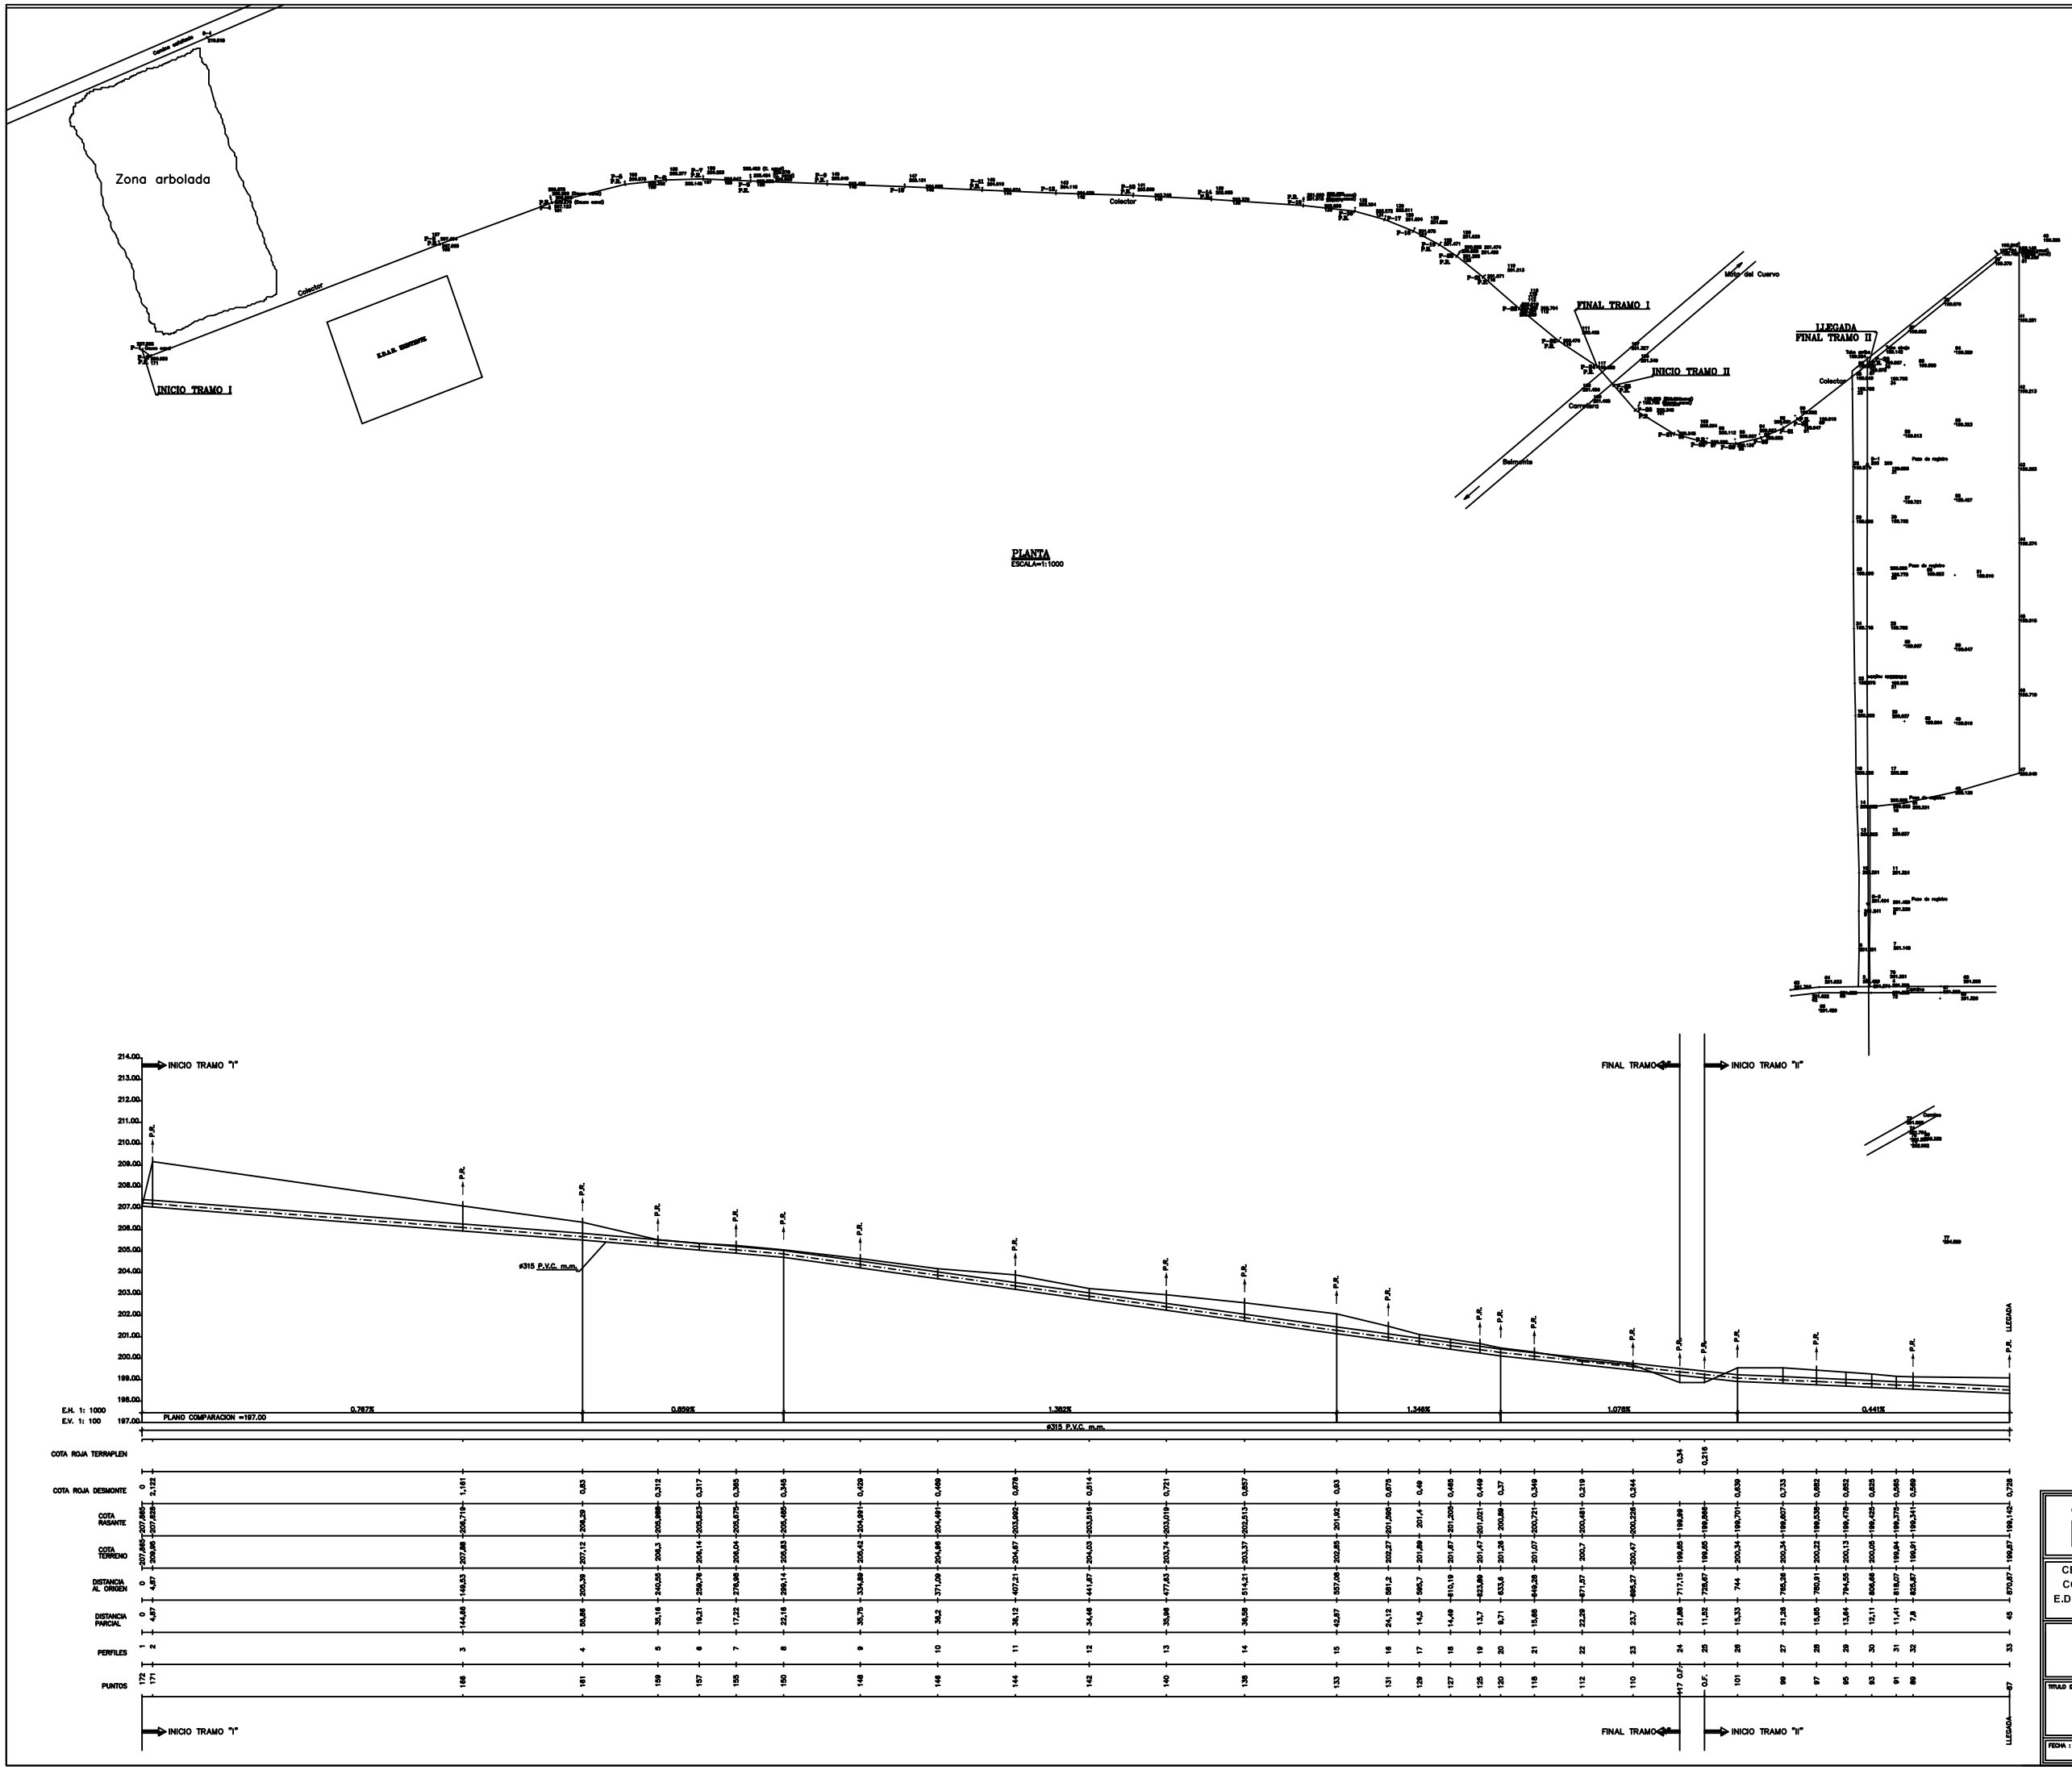

Junta de Comunidades de
Castilla La Mancha
Consejería de Ordenación del Territorio y Vivienda

CERTIFICACIÓN FINAL DE LAS OBRAS DEL PROYECTO MODIFICADO Nº 2 DE CONSTRUCCIÓN, EXPLOTACIÓN Y MANTENIMIENTO DE LAS MISMAS DE LAS E.D.A.R.S DE MOTA DEL CUERVO, SANTA MARÍA DE LOS LLANOS, BELMONTE Y VILLAESCUSA DE HARO (CUENCA). Expte.: HD-CU-98-342M

E.D.A.R. DE BELMONTE

TITULO DEL PLANO:

PLANTA Y PERFIL LONGITUDINAL. COLECTOR

AUTOR DEL PROYECTO
DIRECTOR DE LAS OBRAS
Fdo. D. JOSE MARÍA BALLESTEROS TALAVERA

CONFORME EL CONTRATISTA
Fdo. D. JOSE FILIÚ RODRIGUEZ

FECHA :

ESCALA: E:H: 1:3000 E:V: 1:300

PLANO Nº C8