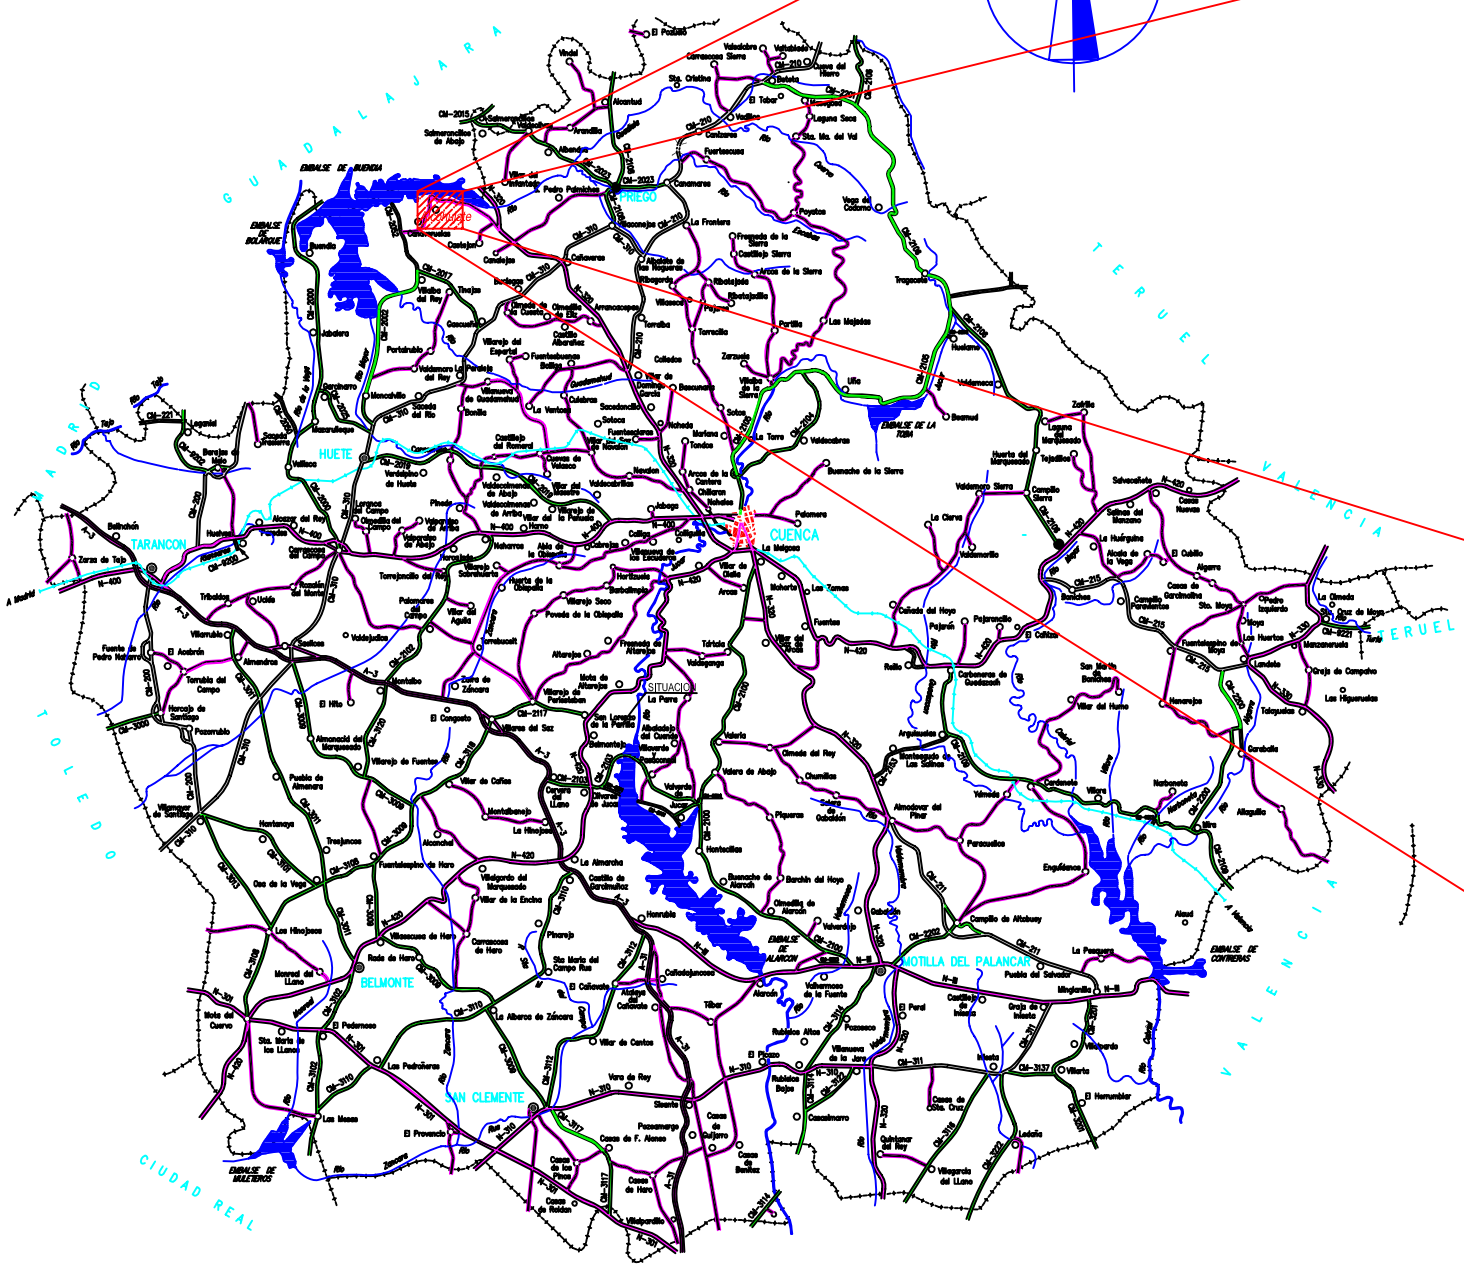

ESCALA S/E	Aguas de Castilla la Mancha	INGENIERO TECNICO INDUSTRIAL ANTONIO SOLER GARCIA	PROYECTO DE: LSBT PARA ABASTECIMIENTO DE E.D.A.R MUNICIPAL (ESTACIÓN DEPURADORA DE AGUAS RESIDUALES) POL. 9 PARC.235 ALCOHUJATE (CUENCA)	Nº 1
FECHA SEPT. 2008	PLANO SITUACIÓN Y EMPLAZAMIENTO			