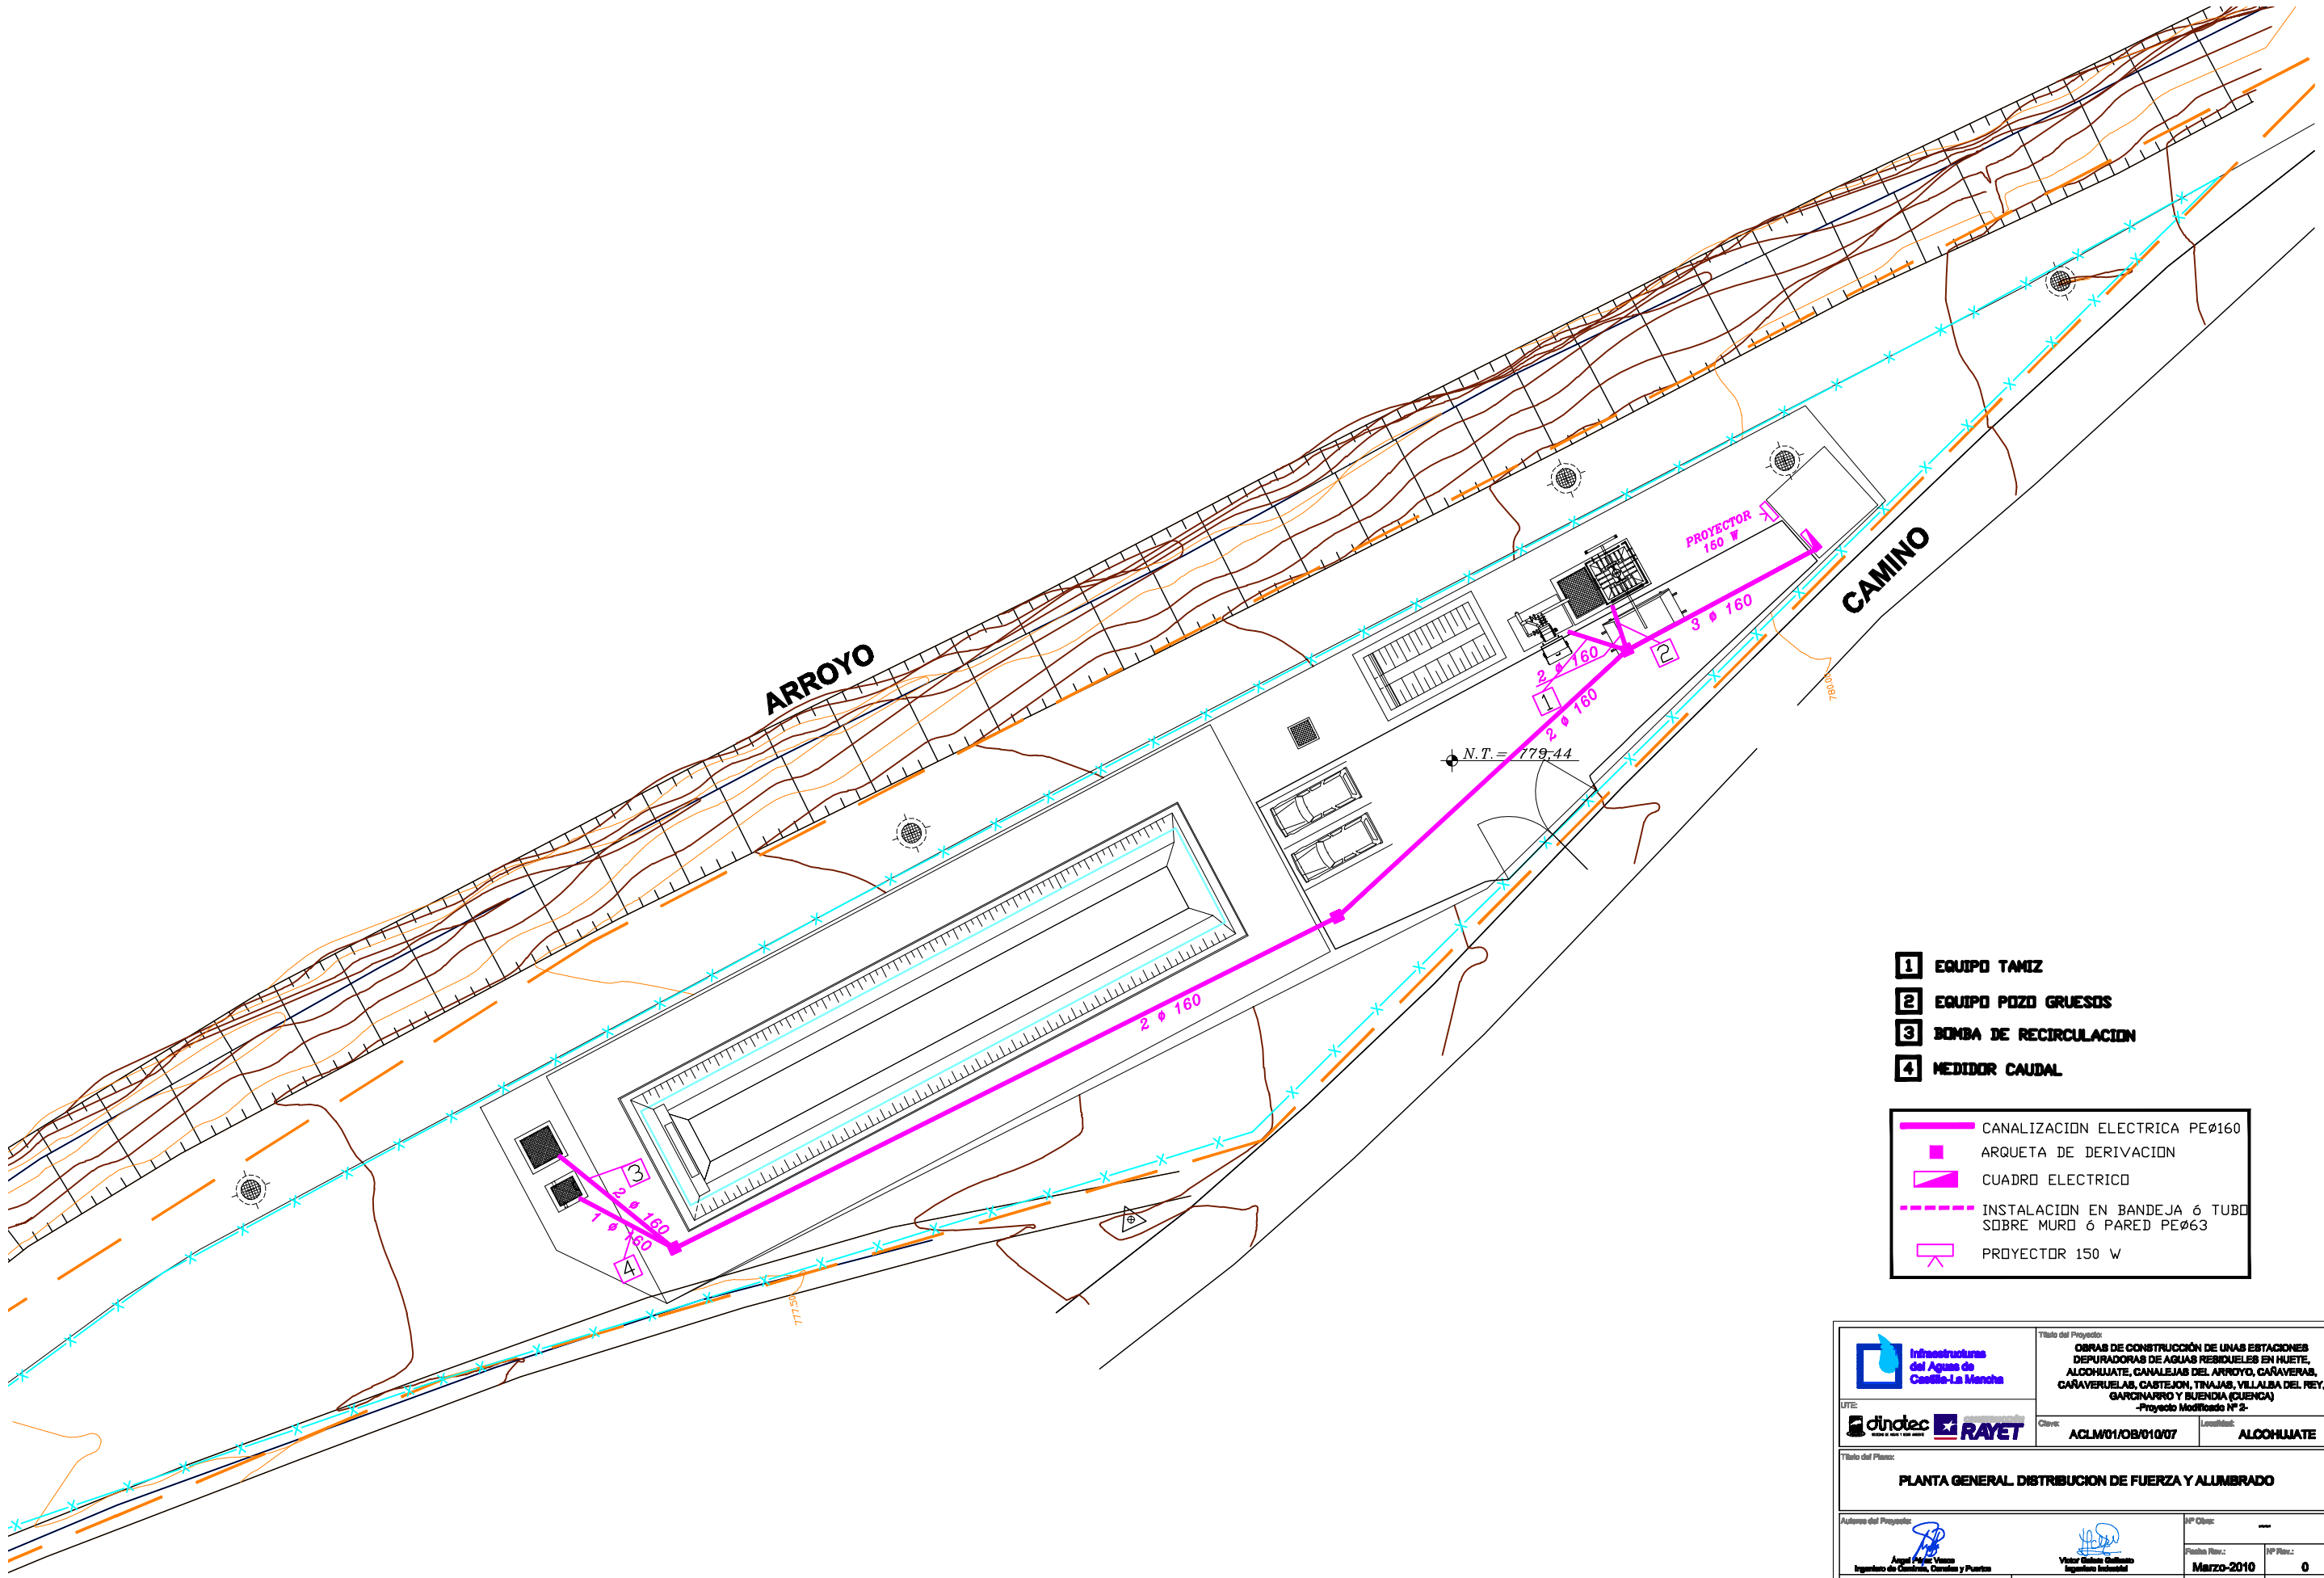

1. EQUIPO TAMIZ
2. EQUIPO POZO GRUESOS
3. BOMBA DE RECIRCULACION
4. MEDIDOR CAUDAL

- CANALIZACION ELECTRICA PEØ160
- ARQUETA DE DERIVACION
- CUADRO ELECTRICO
- INSTALACION EN BANDEJA ó TUBO SOBRE MURO ó PARED PEØ63
- PROYECTOR 150 W

Infraestructuras del Agua de Castilla-La Mancha

UTE: dinotec · RAYET

Título del Proyecto:
OBRAS DE CONSTRUCCIÓN DE UNAS ESTACIONES DEPURADORAS DE AGUAS RESIDUELES EN HUETE, ALCOHUATE, CANALEJAS DEL ARROYO, CAÑAVERAS, CAÑAVERUELAS, CASTEJON, TINAJAS, VILLALBA DEL REY, GARCINARRO Y BUENDIA (CUENCA)
-Proyecto Modificado Nº 2-

Clave: ACLM/01/OB/010/07

Localidad: ALCOHUATE

Título del Plano:
PLANTA GENERAL. DISTRIBUCION DE FUERZA Y ALUMBRADO

Autores del Proyecto:
Ángel Ávila Vanes
Ingeniero de Caminos, Canales y Puertos

Víctor Galera Gallardo
Ingeniero Industrial

Nº Clave: ---

Fecha Rev.: Marzo-2010

Nº Rev.: 0

Conforme la UTE Adjudicataria:
Juan Carlos Navalmoral Mateos
Gerente de la UTE

V°B° del Director de las Obras:
Eduardo López Alvarez
Ingeniero de Caminos, Canales Y Puertos

Original: A3

Escala: 1:300

Nº planos: 1.8.