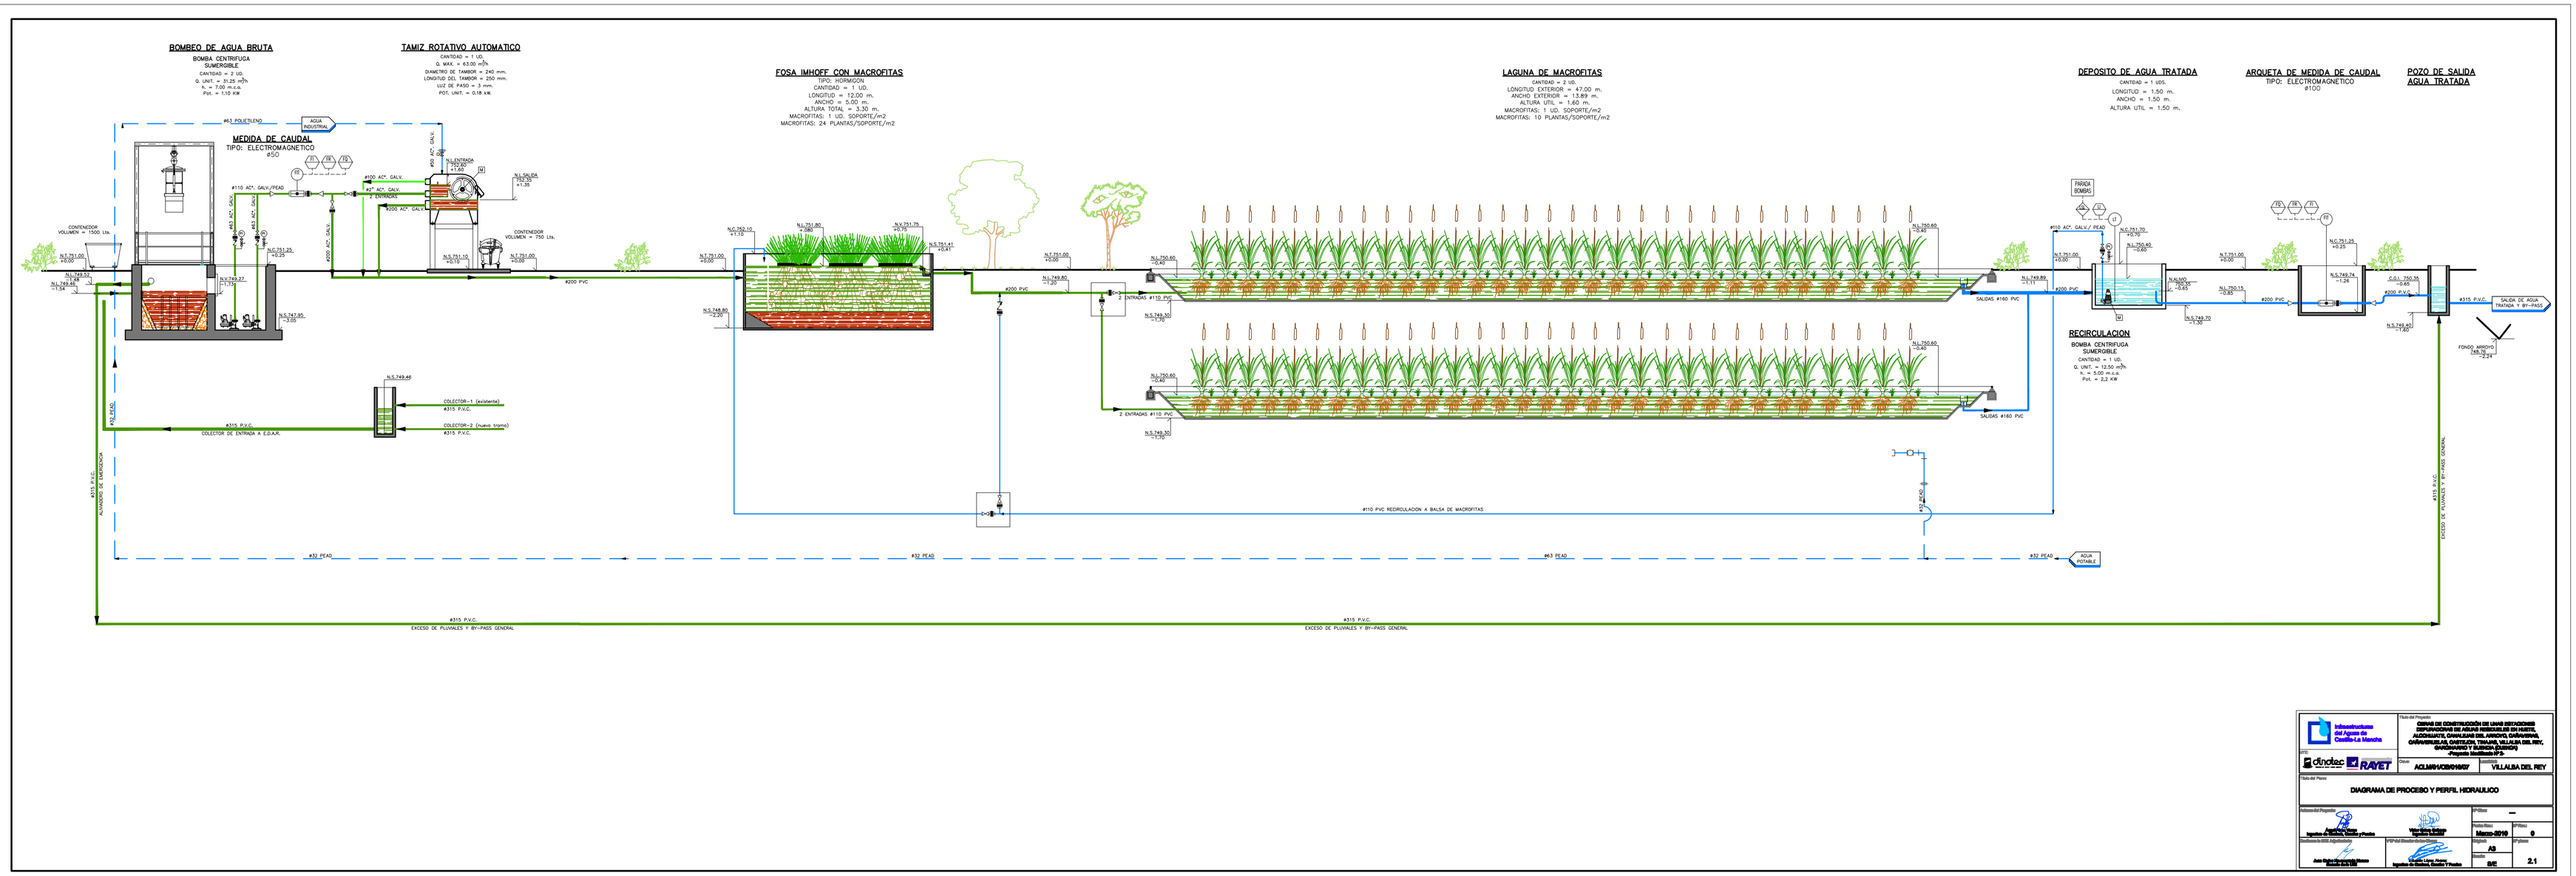

Infraestructuras del Agua de Castilla-La Mancha	Título del Proyecto: OBRAS DE CONSTRUCCIÓN DE LINAS ESTACIONES DEPURADORAS DE AGUAS RESIDUALES EN HUERTA, ALCOHUETE, CAMPOS DEL PALADAR, CARRASCOSA, CARRASCOSA DEL REY, CUENCA, MOTILLEJA, PEDRO MUÑOZ, QUINTANAR DEL REY, SANTA MARIA DEL CAMPO Y VILLALBA DEL REY (CUENCA) -Proyecto Modificado nº5-
Autor: dinotec / RAYET	Clave: ACLIMH/OBRAHIDR	Localidad: VILLALBA DEL REY
Nombre del Plano: DIAGRAMA DE PROCESO Y PERFIL HIDRAULICO		
Ingeniero del Proyecto: Ángel Ruiz Vargas, Ingeniero de Minas, Energía y Fluidos	Director de Obra: Víctor Muñoz Gómez, Ingeniero Industrial	Nº Obra: —
Fecha Obra: Marzo-2019	Nº Obra: 0	
Coordinación OOII Agroforestales: Juan Pedro Fernández Blanco, Ingeniero Agrónomo	Nº Plano: 2.1	
Formato: A0	Escala: S/E	