


Conexión a Colector Existente y Aliviadero

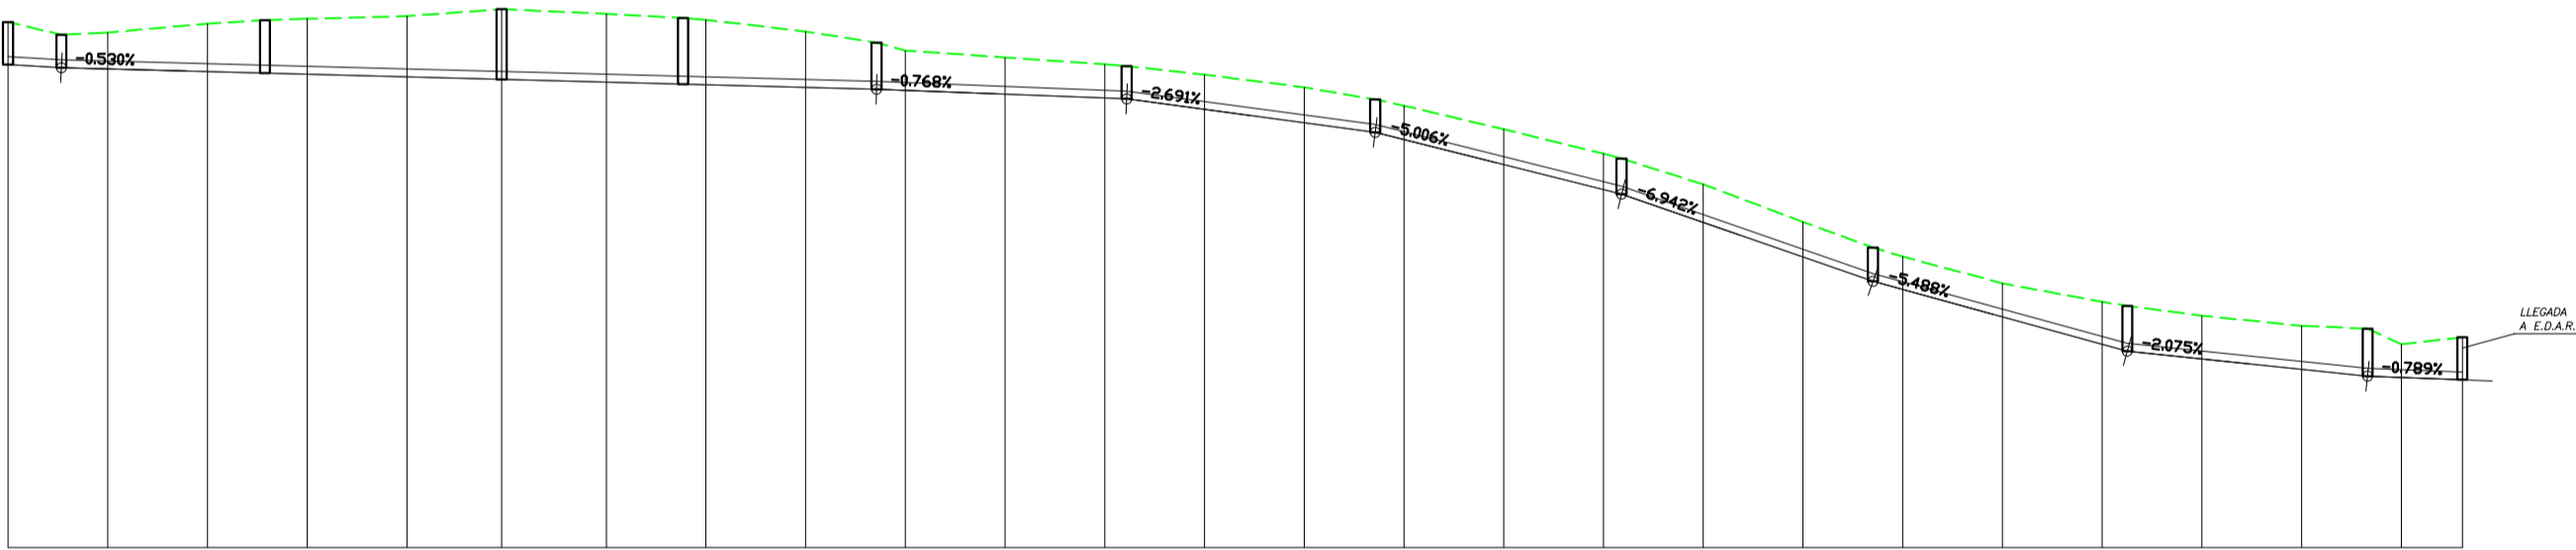

PLANO DE COMPARACION		1142	
PENDIENTE		I= -0.012 en 10.72 m.		I= -0.005 en 163.48 m.				I= -0.008 en 50.16 m.		I= -0.027 en 49.85 m.		I= -0.050 en 49.40 m.		I= -0.069 en 50.42 m.		I= -0.055 en 51.02 m.		I= -0.021 en 48.19 m.		I= -0.008 en 19.01 m.	
TUBERIAS		PVC 315mm. en 492.26 m.	
COTAS ROJAS	DESMONTE	1.71	1.46	1.92	2.22	2.43	2.81	2.74	2.61	2.24	1.60	1.47	1.35	1.39	1.42	1.36	1.42	1.44	1.53	1.41	1.32	1.34	1.70	1.73	1.74	1.33	1.70	
	TERRAPLEN	
ORDENADAS	RASANTE	1163.08	1161.370	1162.66	1161.197	1163.01	1161.091	1163.21	1160.879	1163.31	1160.879	1163.59	1160.778	1163.41	1160.667	1163.17	1160.561	1162.70	1160.455	1161.94	1160.336	1161.66	1160.182	1161.38	1160.028	1160.97	1159.574	1160.46	1159.036	1159.72	1158.364	1158.78	1157.363	1157.60	1156.361	1156.57	1155.043	1155.06	1153.655	1153.67	1152.353	1152.60	1151.255	1151.86	1150.158	1151.30	1149.570	1150.69	1149.155	1150.16	1148.827	1150.43	1148.730	
	TERRENO	

PROYECTO CONSTRUCTIVO DE:
**OBRAS DE CONSTRUCCION DE LAS E.D.A.R.s DE TRIJUEQUE,
ALCOLEA DEL PINAR, ATIENZA, ESPINOSA DE HENARES Y OTRAS.**
Expte. ACLM /01/0B/005/07

Empresas constructoras:



Fecha redacción:
DICIEMBRE 2008

Designación:
**ALCOLEA
COLECTOR 1
PLANTA Y PERFIL LONGITUDINAL**

Plano Nº:
**2.15
HOJA 1 DE 1**

Fecha modificación:

Ingeniero autor del proyecto:
Oscar F. González Vega

Empresa consultora:


Escala:
**Eh 1:1.500
Ev 1:150**